

PLANOS



GOBIERNO DE ESPAÑA

MINISTERIO DE HACIENDA Y FUNCIÓN PÚBLICA

SECRETARÍA DE ESTADO DE HACIENDA

DIRECCIÓN GENERAL DEL CATASTRO



Sede Electrónica del Catastro

[431.257 : 4.474.616]

CARTOGRAFÍA CATASTRAL

Parcela Catastral: 3136130VK3733N


[434.857 : 4.474.616]

Provincia de MADRID

Municipio de POZUELO DE ALARCON

Coordenadas U.T.M. Huso: 30 ETRS89

ESCALA 1:15.000

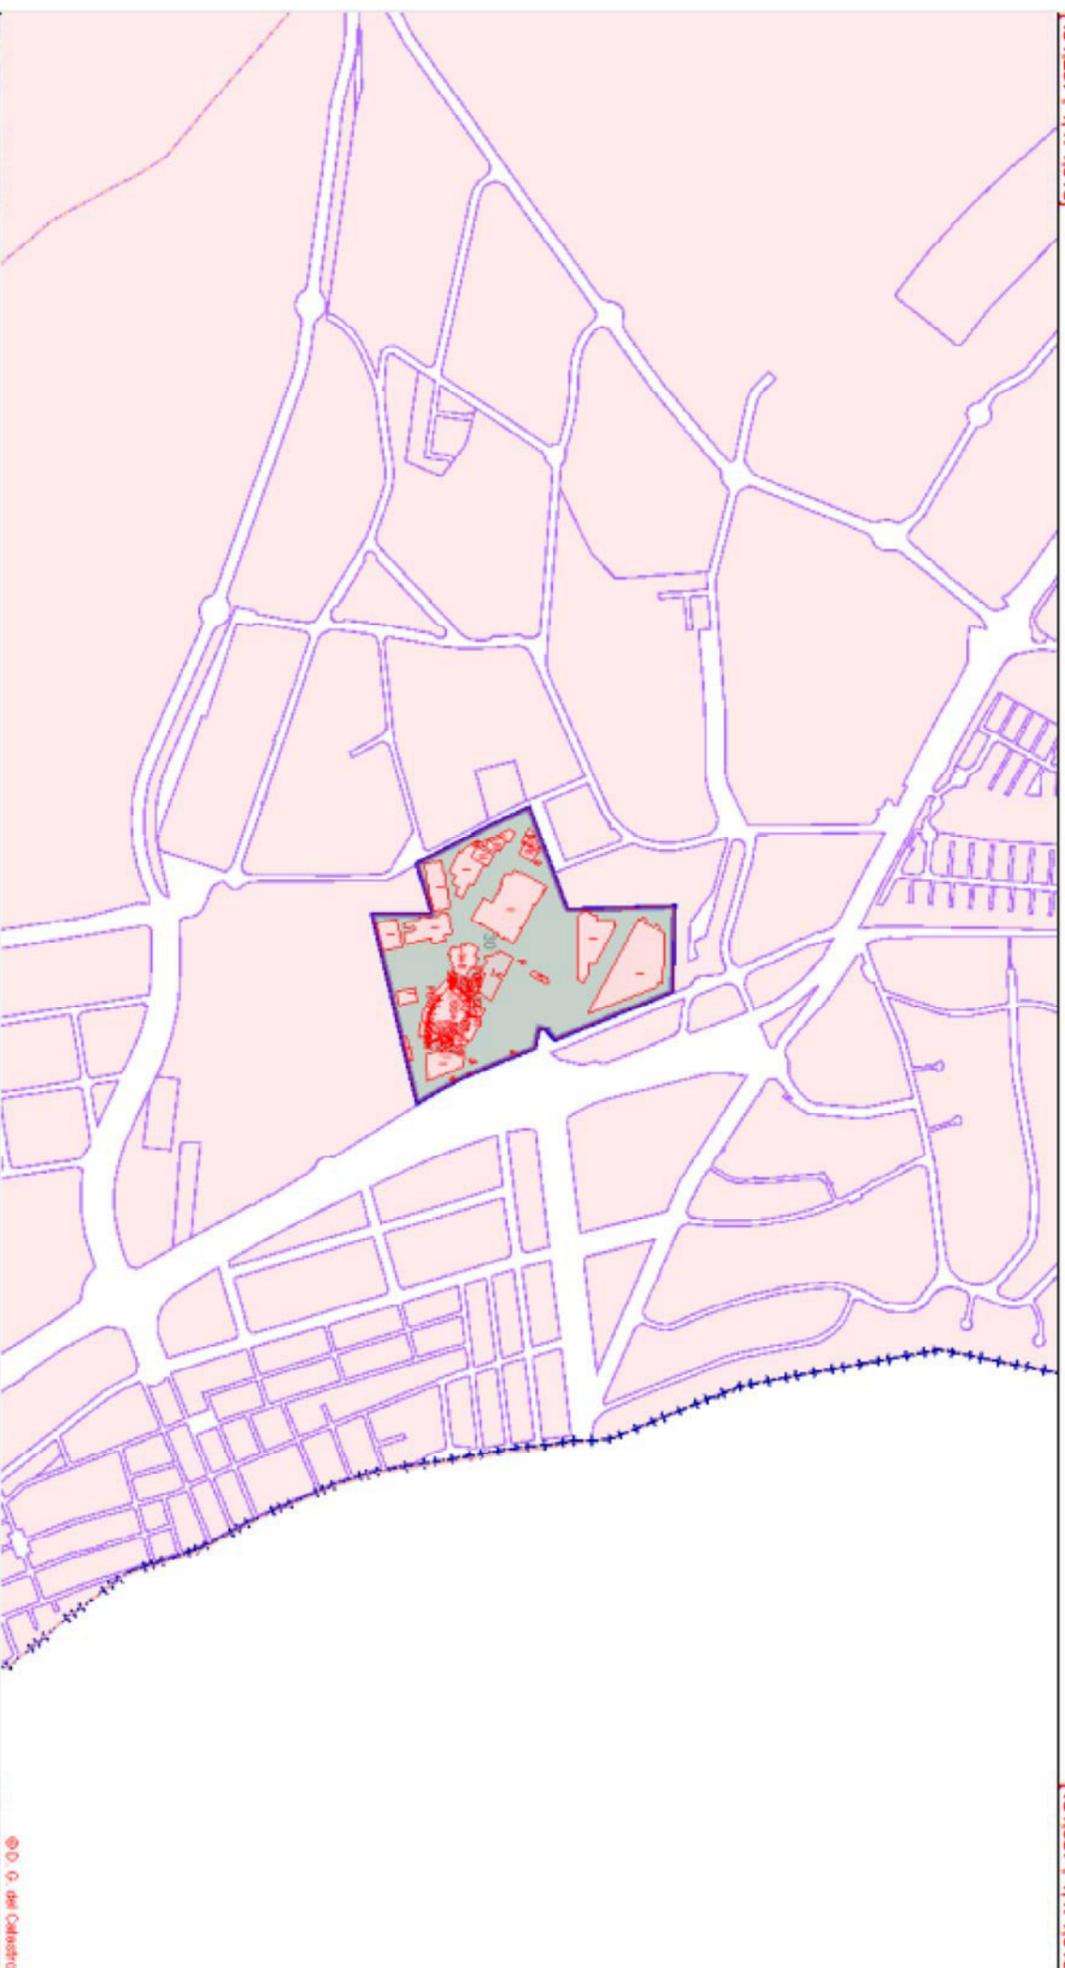

[431.257 : 4.472.666]

[434.857 : 4.472.666]

Coordenadas del centro: X = 433,067 Y = 4,473,641

Este documento no es una certificación catastral

© Dirección General del Catastro 22/09/17



Corporación RTVE

DIRECCIÓN ÁREA TÉCNICA TELEVISIÓN
DIRECCIÓN DE OPERACIONES

Edificio TVE AVDA. RADIOTELEVISIÓN 4, 28223 Pozuelo de Alarcón (MADRID)

PROYECTADO:
JOSÉ LUIS GONZÁLEZ

CENTRO DE PRODUCCIÓN DE PROGRAMAS DE

ESCALA : S/E

DIBUJADO:
JOSÉ LUIS GONZÁLEZ

PRADO DEL REY

FECHA : JUNIO 2019

FICHERO, Numero:


PLANO DE SITUACIÓN

REFORMADO:

PLANO Nº :

01

SUMINISTRO E INSTALACIÓN TELAS CICLORAMAS

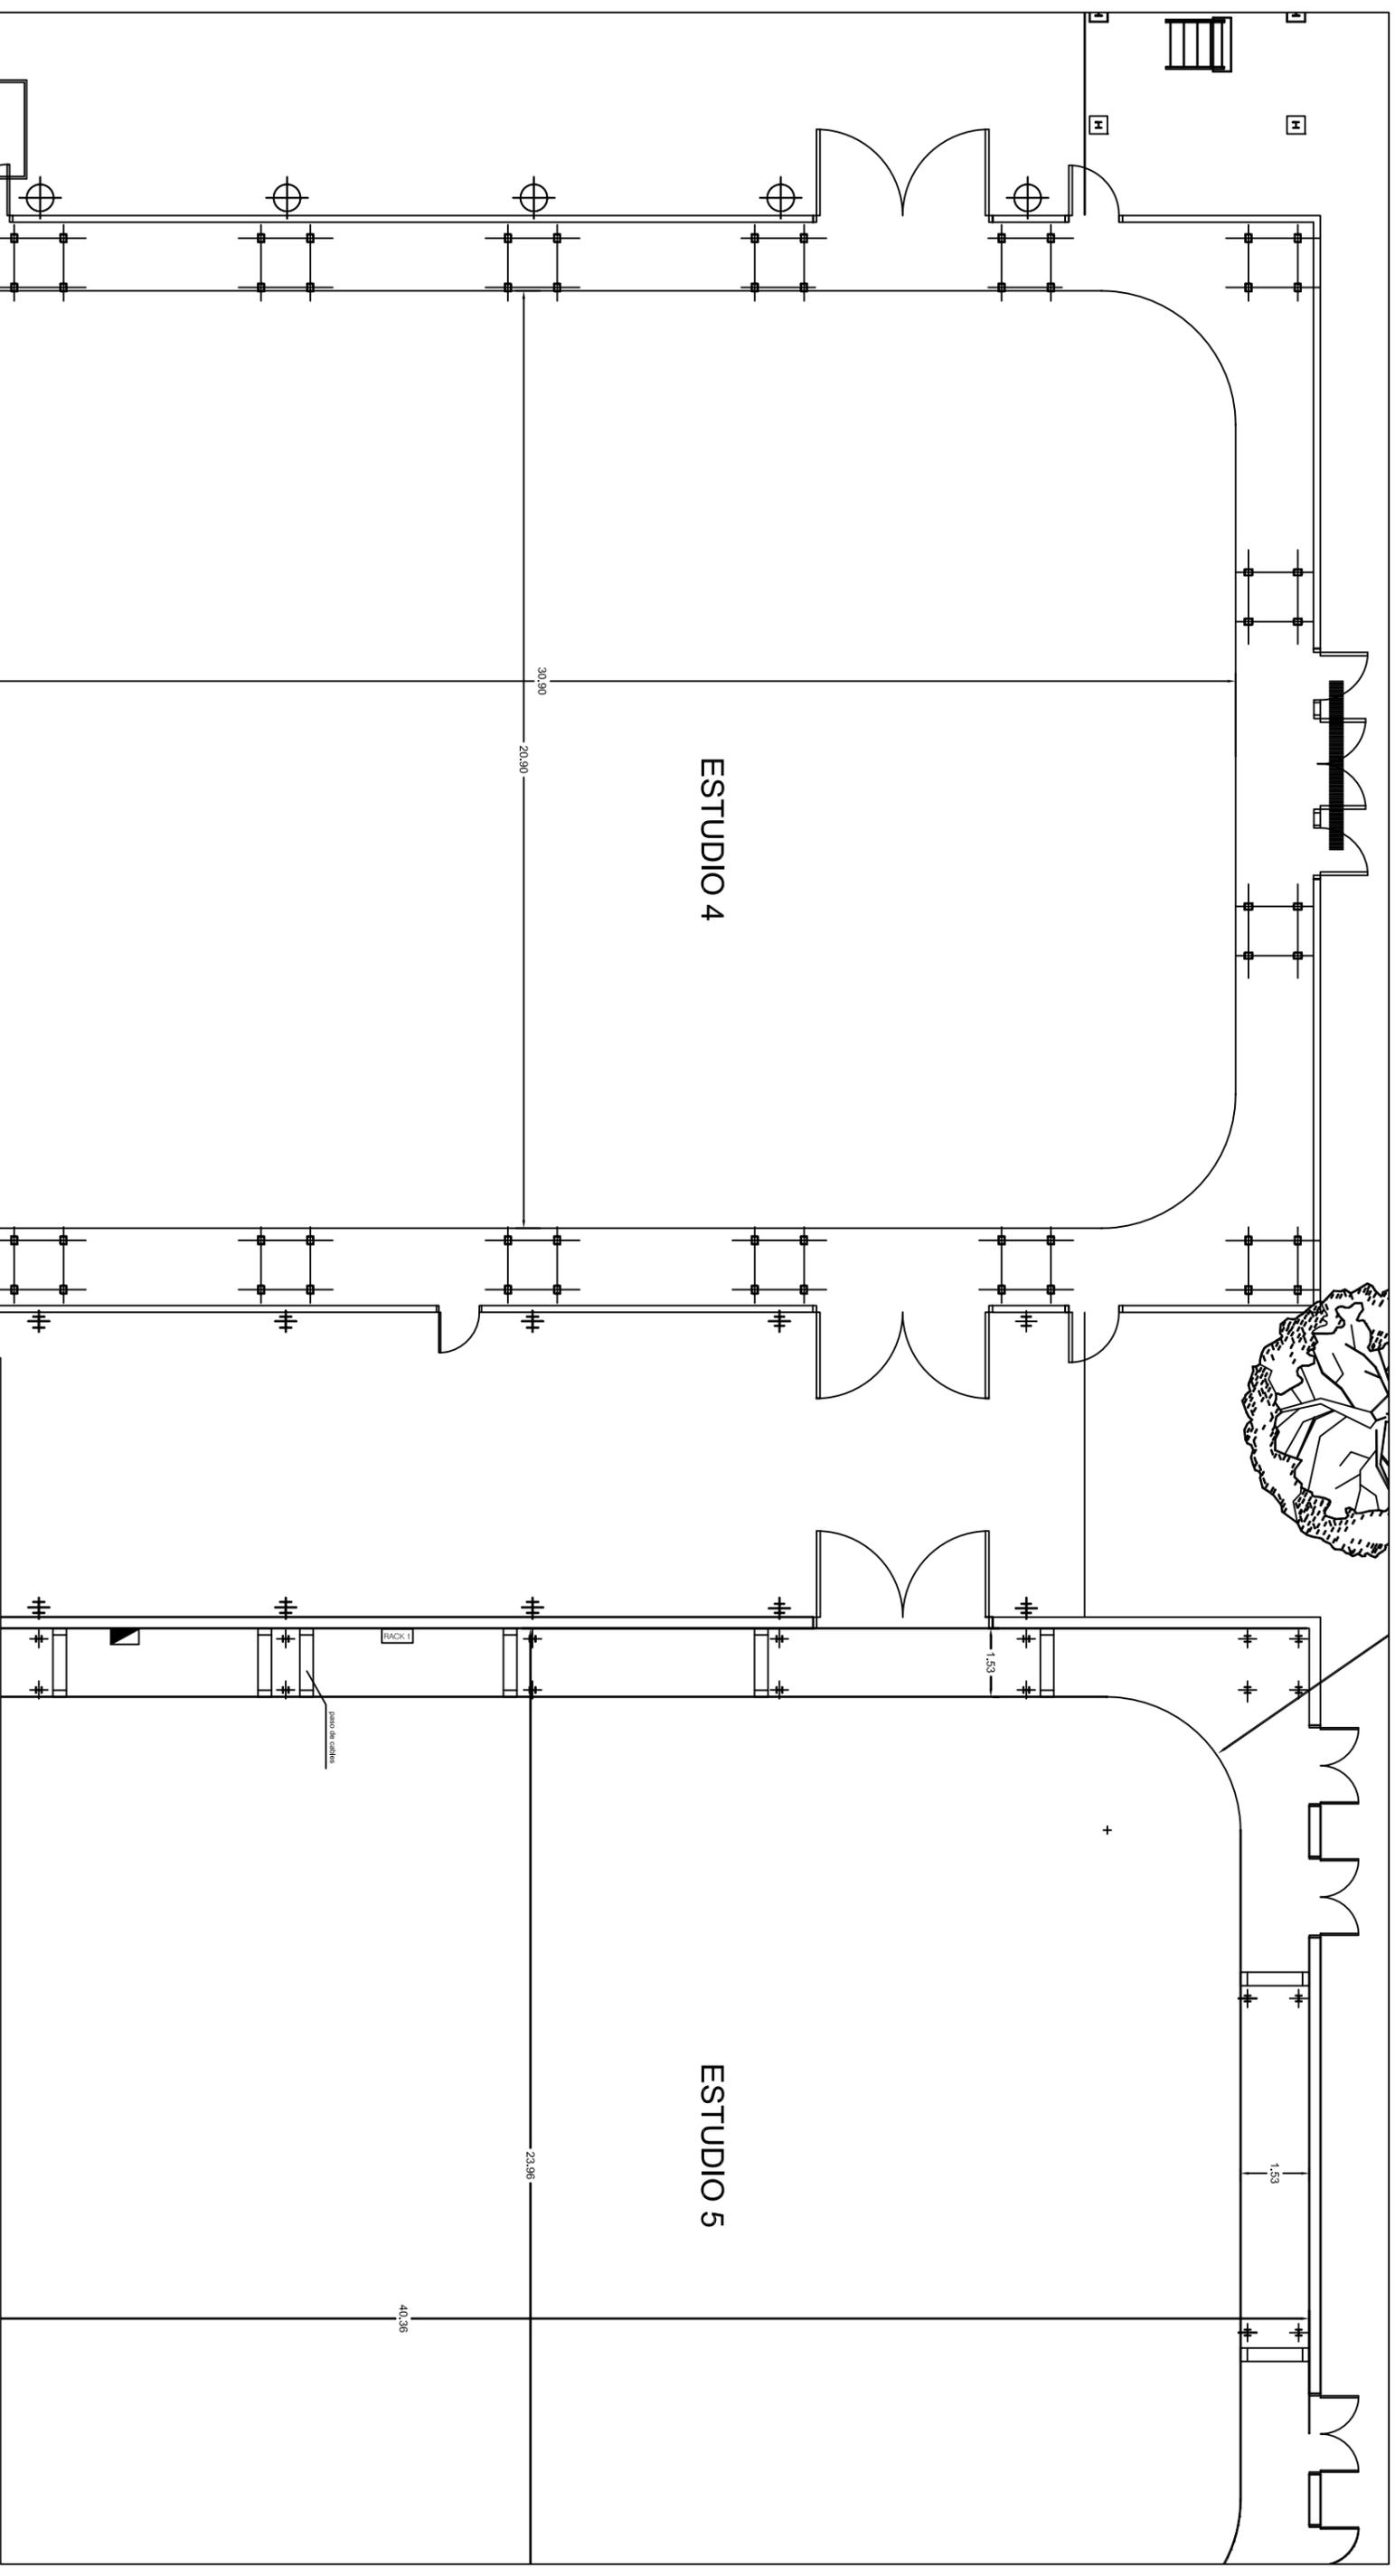

Corporación RTVE

DIRECCIÓN ÁREA TÉCNICA TELEVISIÓN
DIRECCIÓN DE OPERACIONES
 Edificio TVE AVDA. RADIOTELEVISIÓN 4, 28223 Pozuelo de Alarcón (MADRID)

PROYECTADO:
 JOSÉ LUIS GONZÁLEZ

DIBUJADO:
 JOSÉ LUIS GONZÁLEZ

FICHERO, Numero:

CENTRO DE PRODUCCION DE PROGRAMAS DE

PRADO DEL REY

PLANO PLANTA BAJA ESTUDIO 4 DE PRADO DEL REY


SUMINISTRO E INSTALACIÓN DE TELAS CICLORAMAS

ESCALA : 1/200

FECHA : JUNIO 2019

REFORMADO:

PLANO Nº :
02

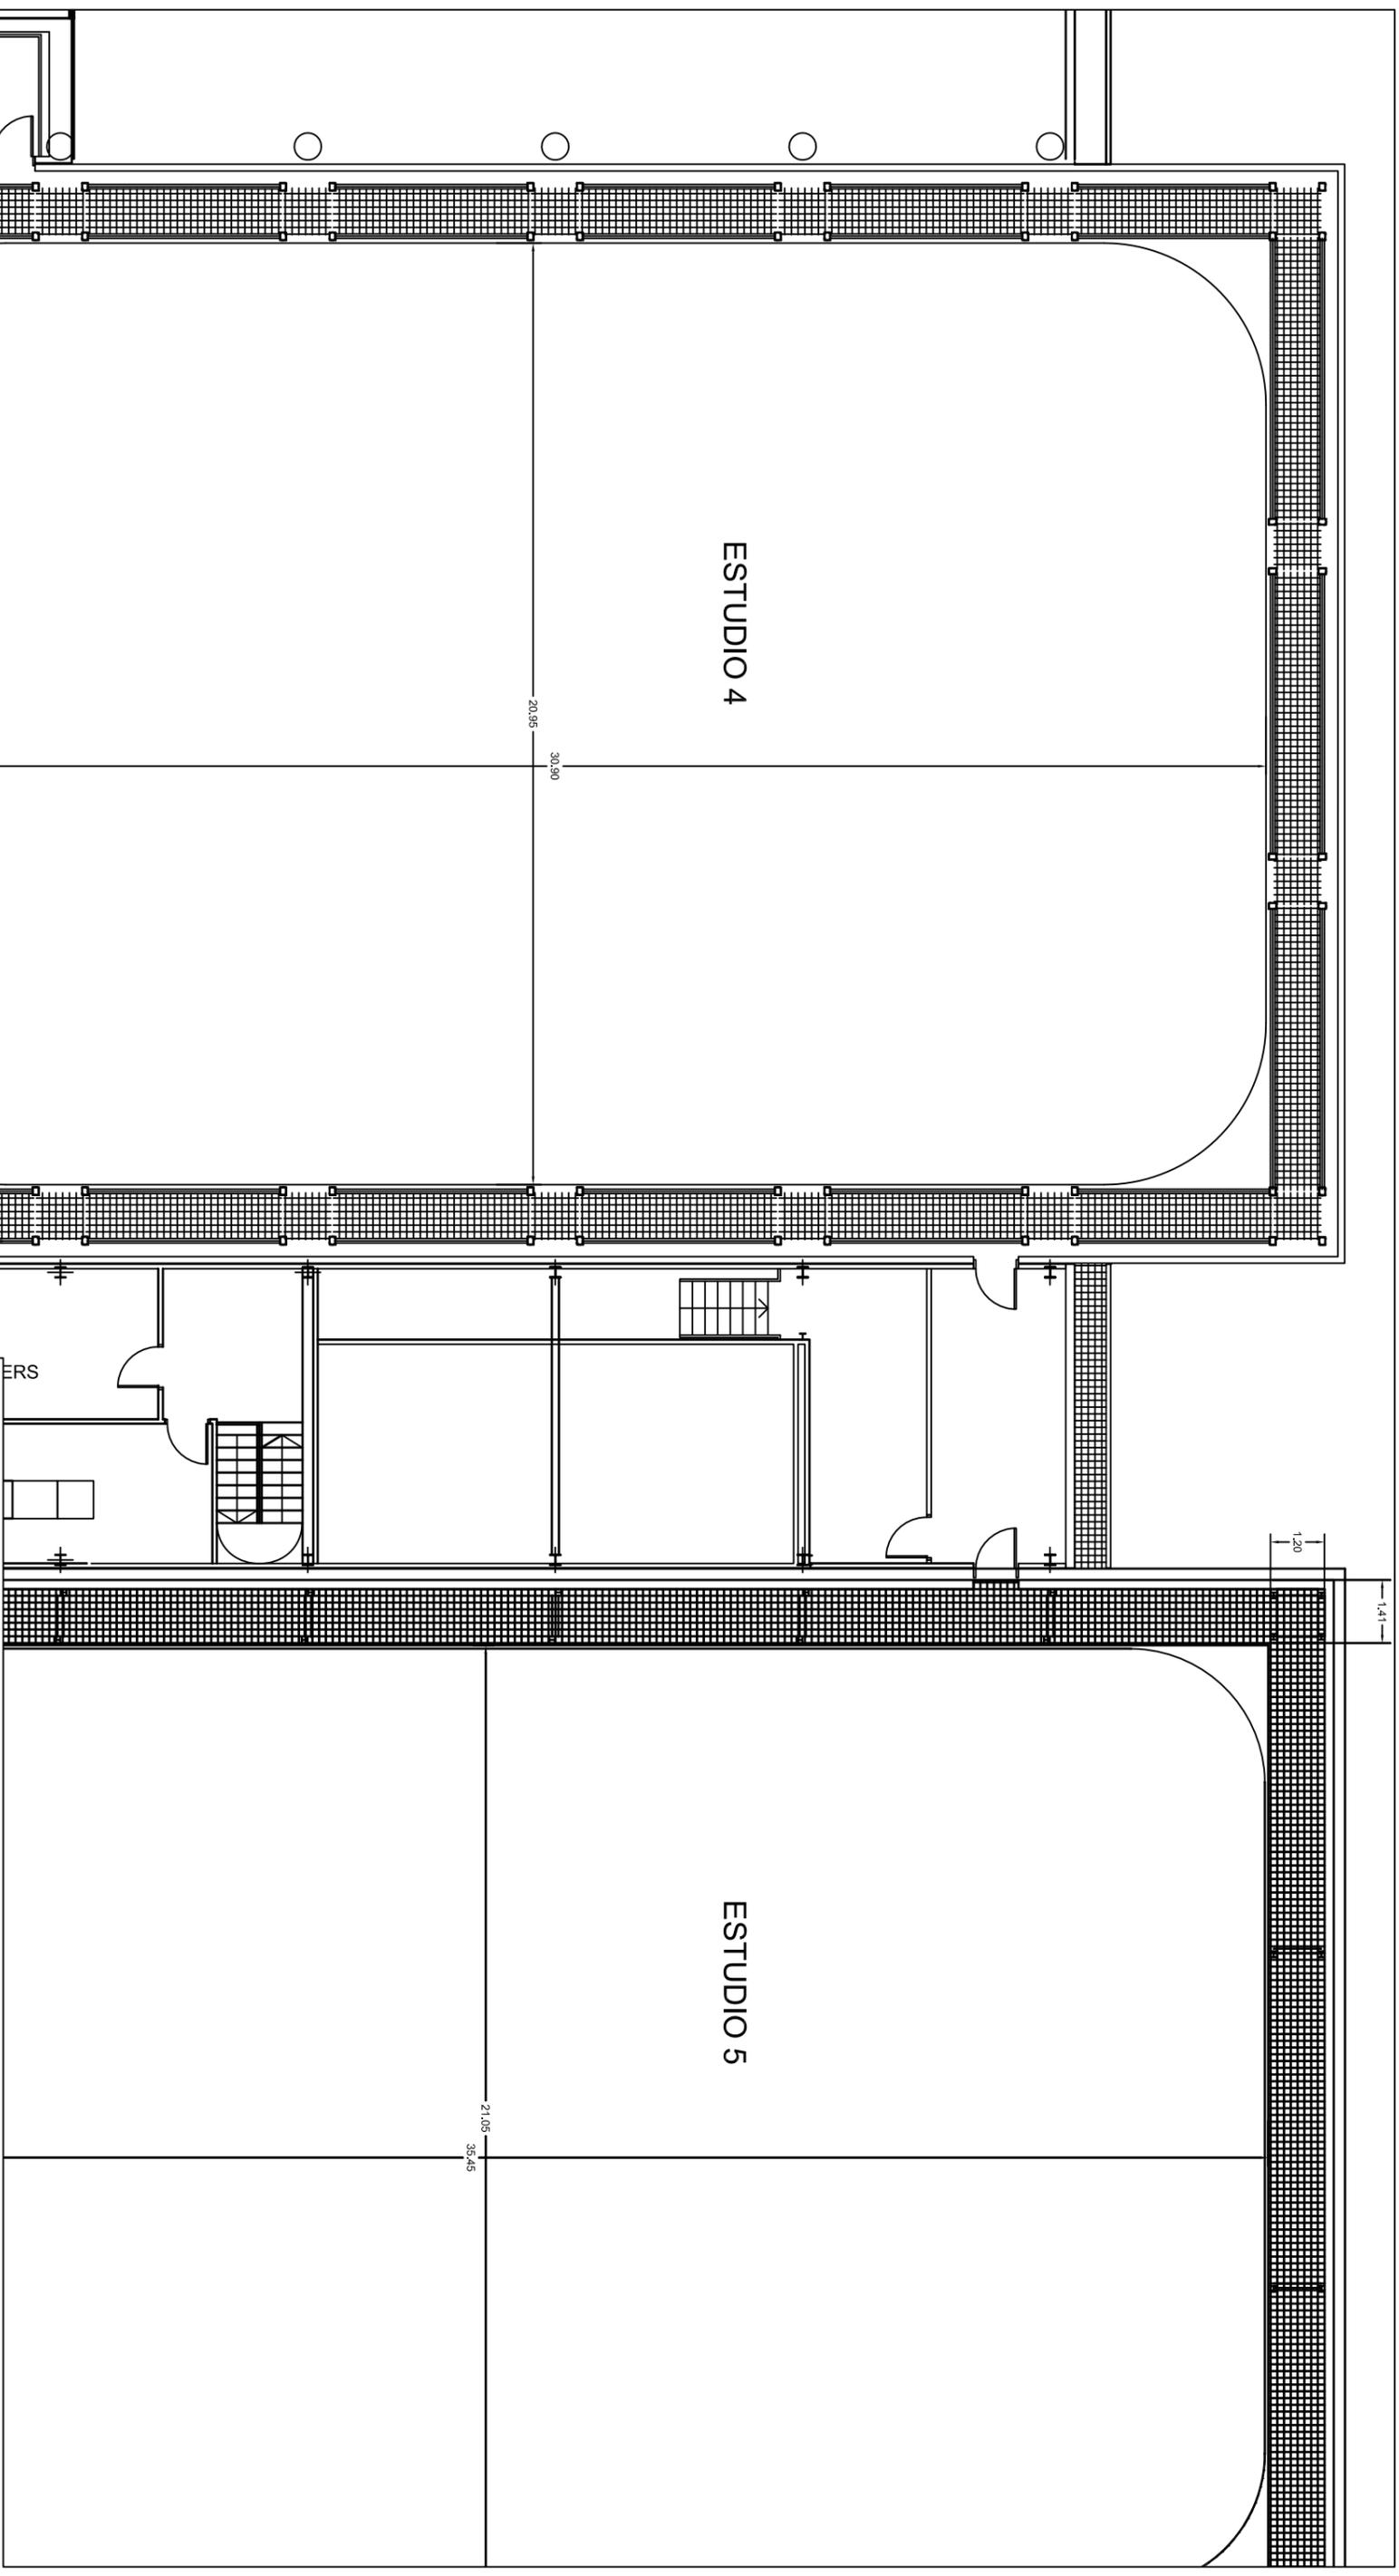

Corporación RTVE

DIRECCIÓN ÁREA TÉCNICA TELEVISIÓN
DIRECCIÓN DE OPERACIONES

Edificio TVE AVDA. RADIOTELEVISIÓN 4, 28223 Pozuelo de Alarcón (MADRID)

CENTRO DE PRODUCCIÓN DE PROGRAMAS DE

PRADO DEL REY

ESCALA : 1/200

FECHA : JUNIO 2019

PROYECTADO:
 JOSÉ LUIS GONZÁLEZ

PLANO PLANTA PASARELAS ESTUDIOS 4 DE PRADO DEL REY

REFORMADO:

DIBUJADO:
 JOSÉ LUIS GONZÁLEZ

FICHERO, Numero:

SUMINISTRO E INSTALACIÓN DE TELAS CICLORAMAS

PLANO Nº :
03