


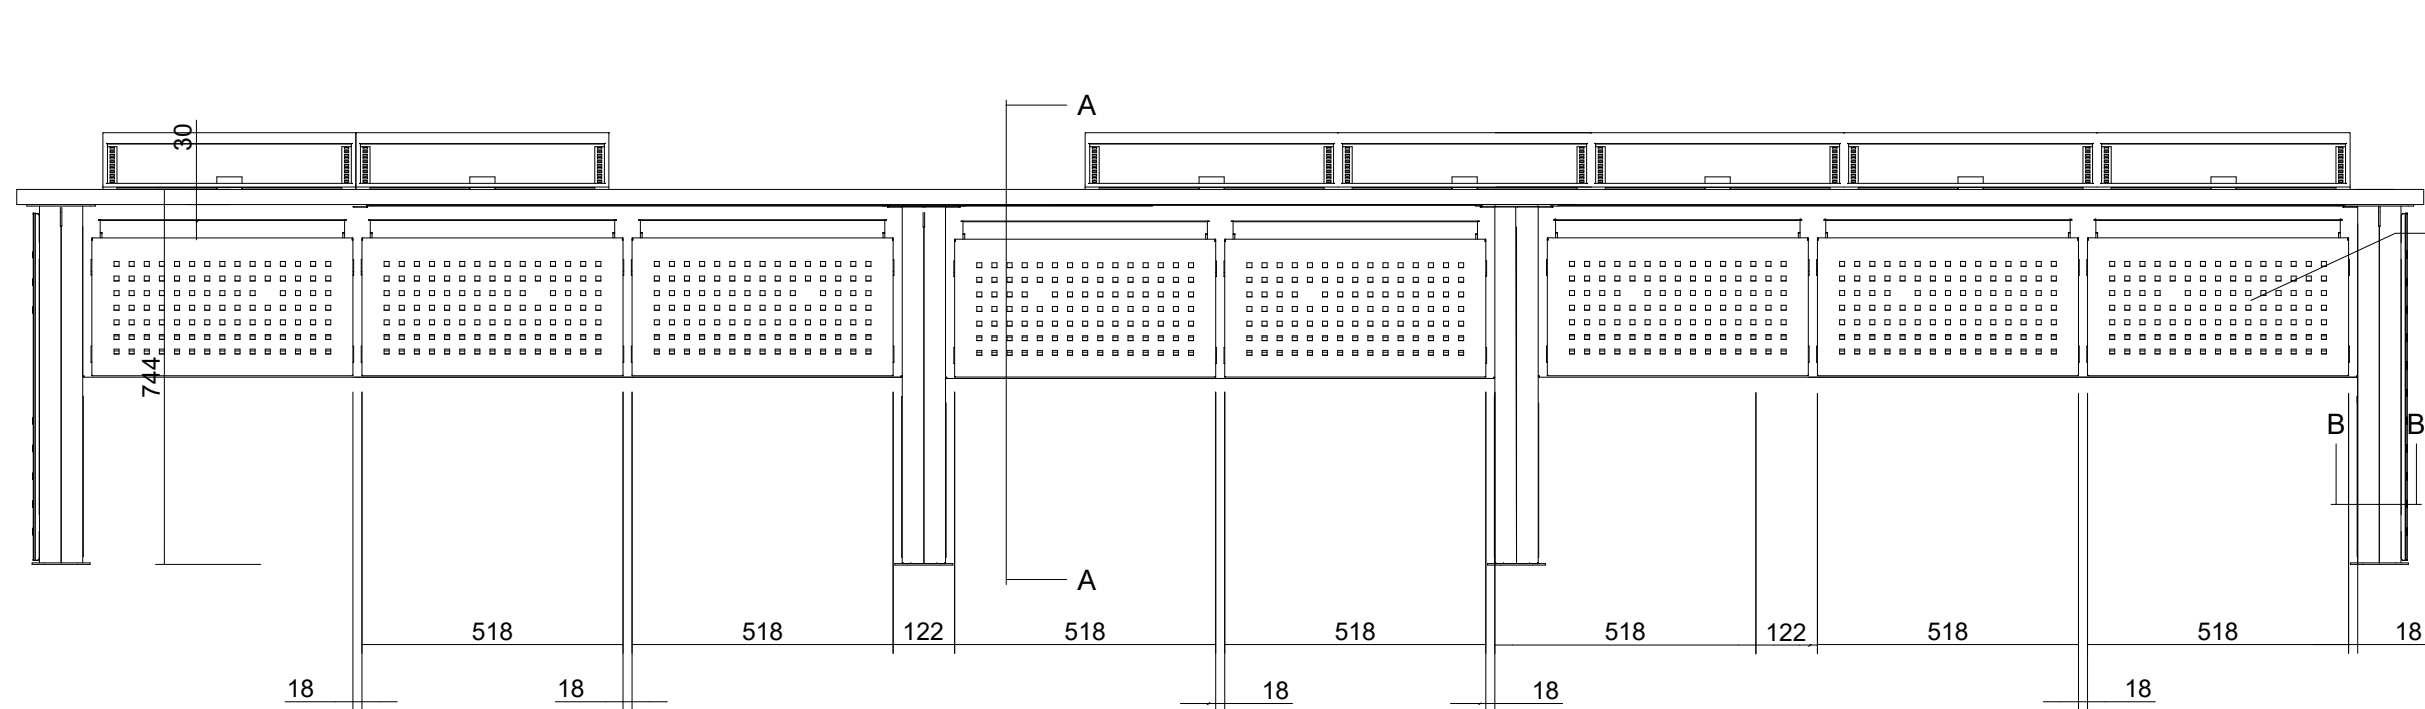
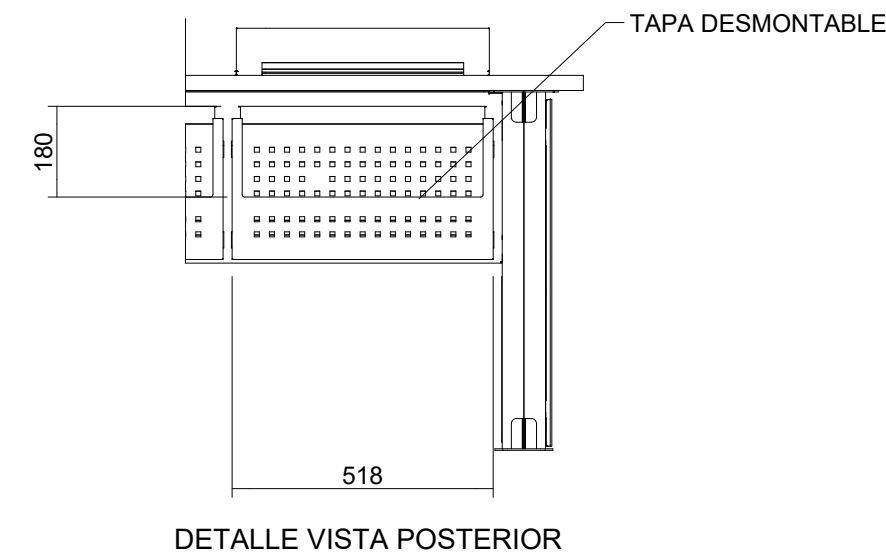
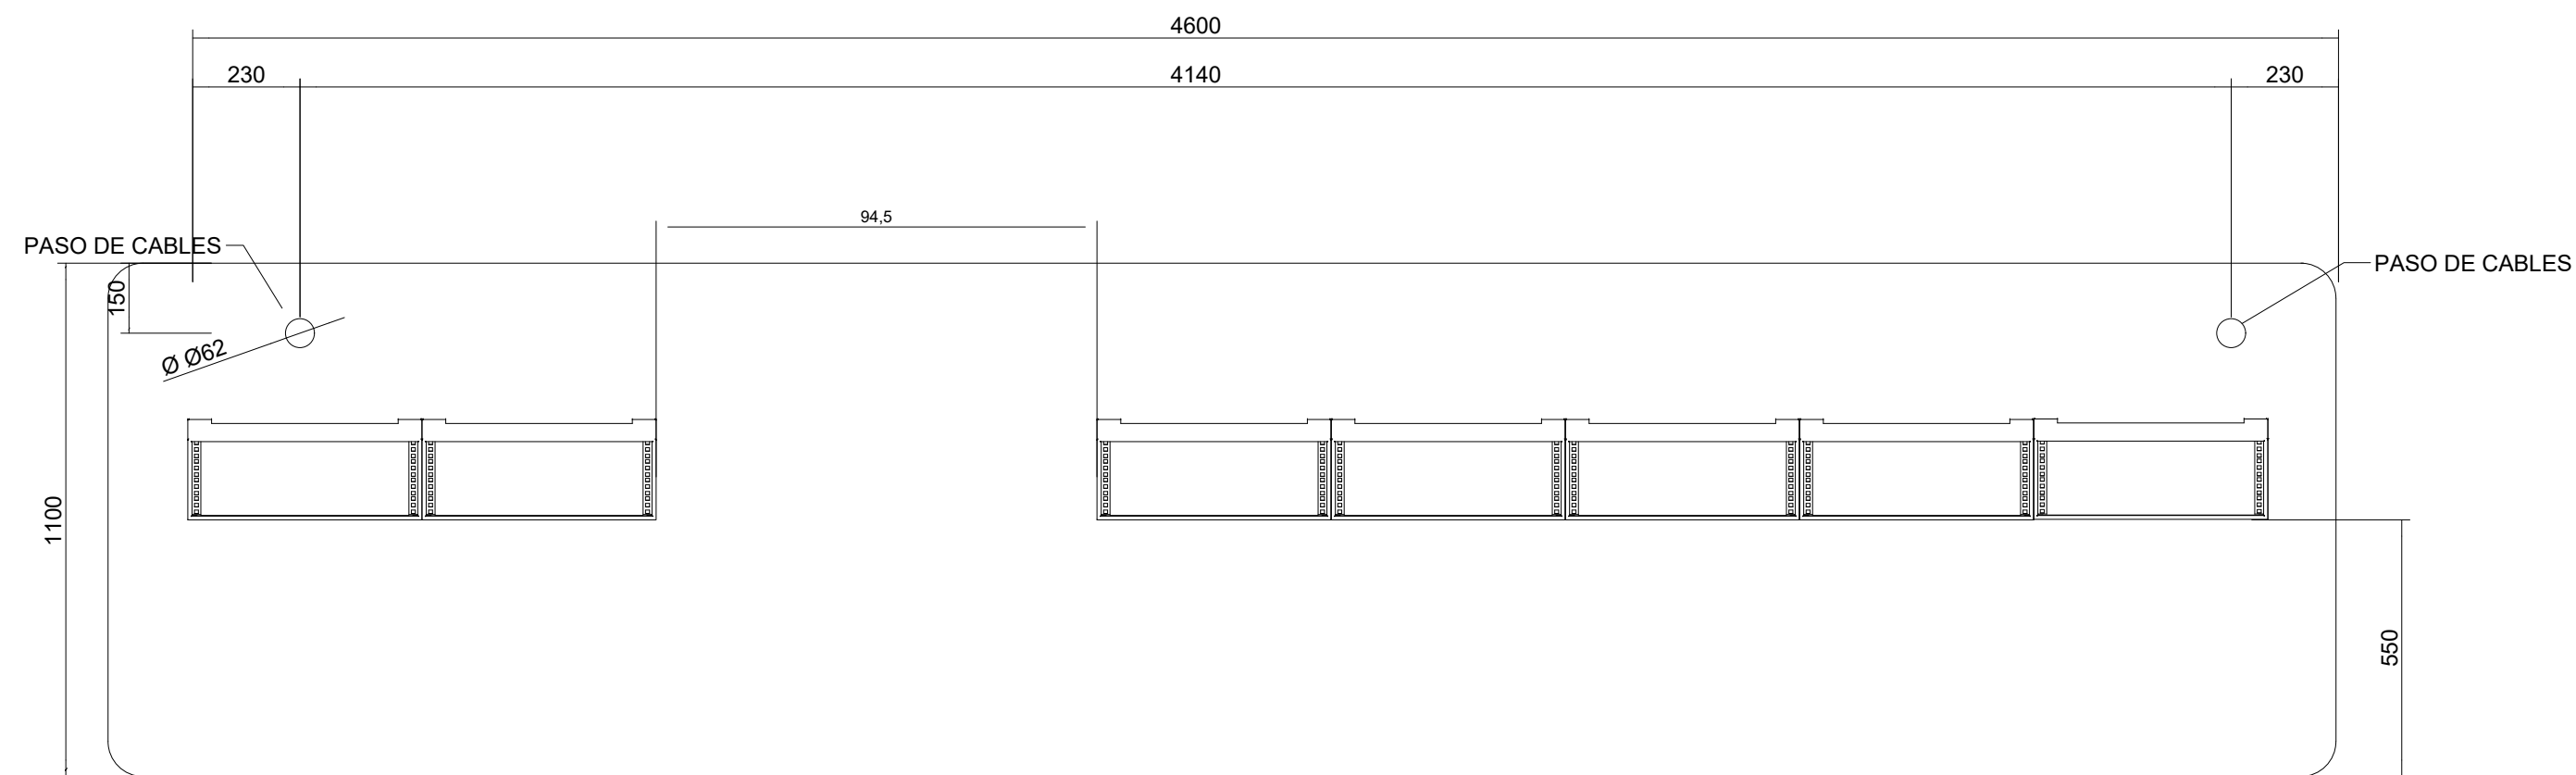


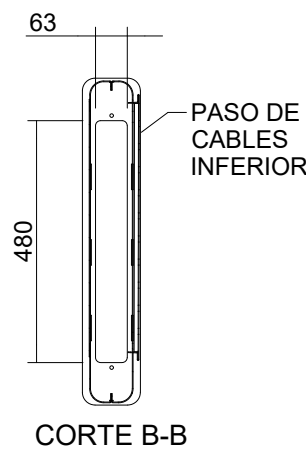






TAPAS DESMONTABLES

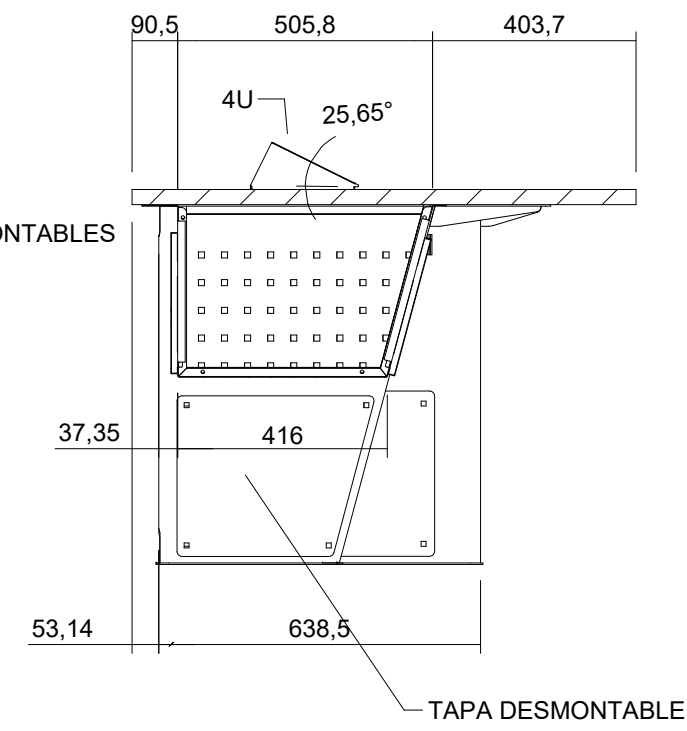




rtve Corporación RTVE DIRECCIÓN ÁREA TÉCNICA TELEVISIÓN DIRECCIÓN DE OPERACIONES Edificio TVE AVDA. RADIOTELEVISIÓN 4. 28223 Pozuelo de Alarcón (MADRID)		
PROYECTADO: XXXXXXX	CENTRO TERRITORIAL DE TELEVISIÓN ESPAÑOLA	ESCALA : 1/15
DIBUJADO: F JOSE SANTAMARIA	EXTREMADURA (MERIDA)	FECHA : 26/07/2021
FICHERO, Numero: .DWG	CONSOLA DE REALIZACIÓN	REFORMADO:
PLANO Nº : 0-1		

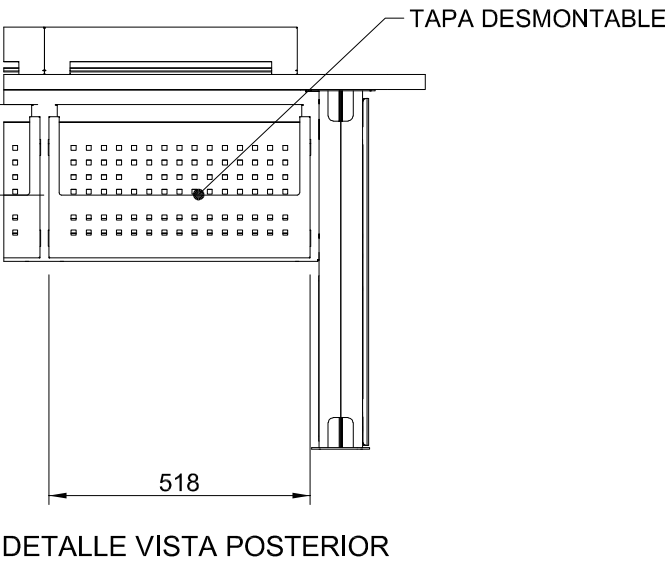


rtve Corporación RTVE		DIRECCIÓN ÁREA TÉCNICA TELEVISIÓN DIRECCIÓN DE OPERACIONES Edificio PRADO DEL REY AVDA. RADIOTELEVISIÓN 4. 28223 Pozuelo de Alarcón (MADRID)	
PROYECTADO: XXXXXXX		CENTRO TERRITORIAL DE TELEVISIÓN ESPAÑOLA EXTREMADURA (MERIDA)	
DIBUJADO: F JOSÉ SANTAMARIA			
FICHERO, Numero: XXXXXXX.DWG		CONSOLA CONTROLES TÉCNICO, CÁMARAS E INGESTA	
PLANO Nº : 0-2			
		ESCALA : 1/15	
		FECHA : 26/07/2021	
		REFORMADO:	

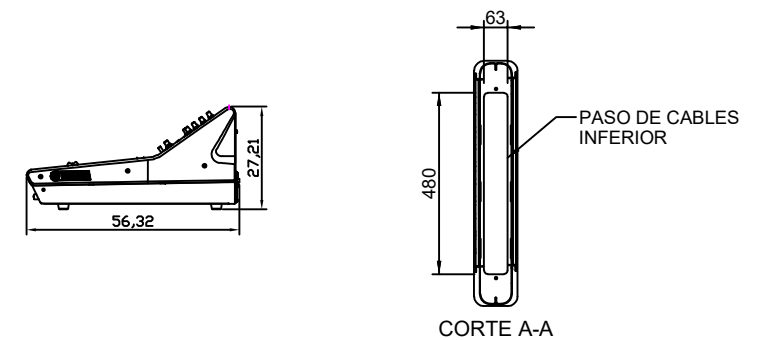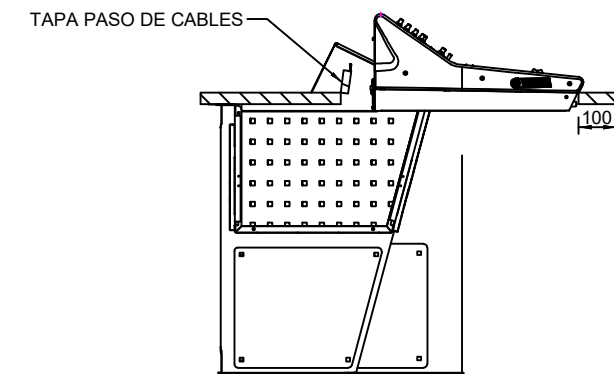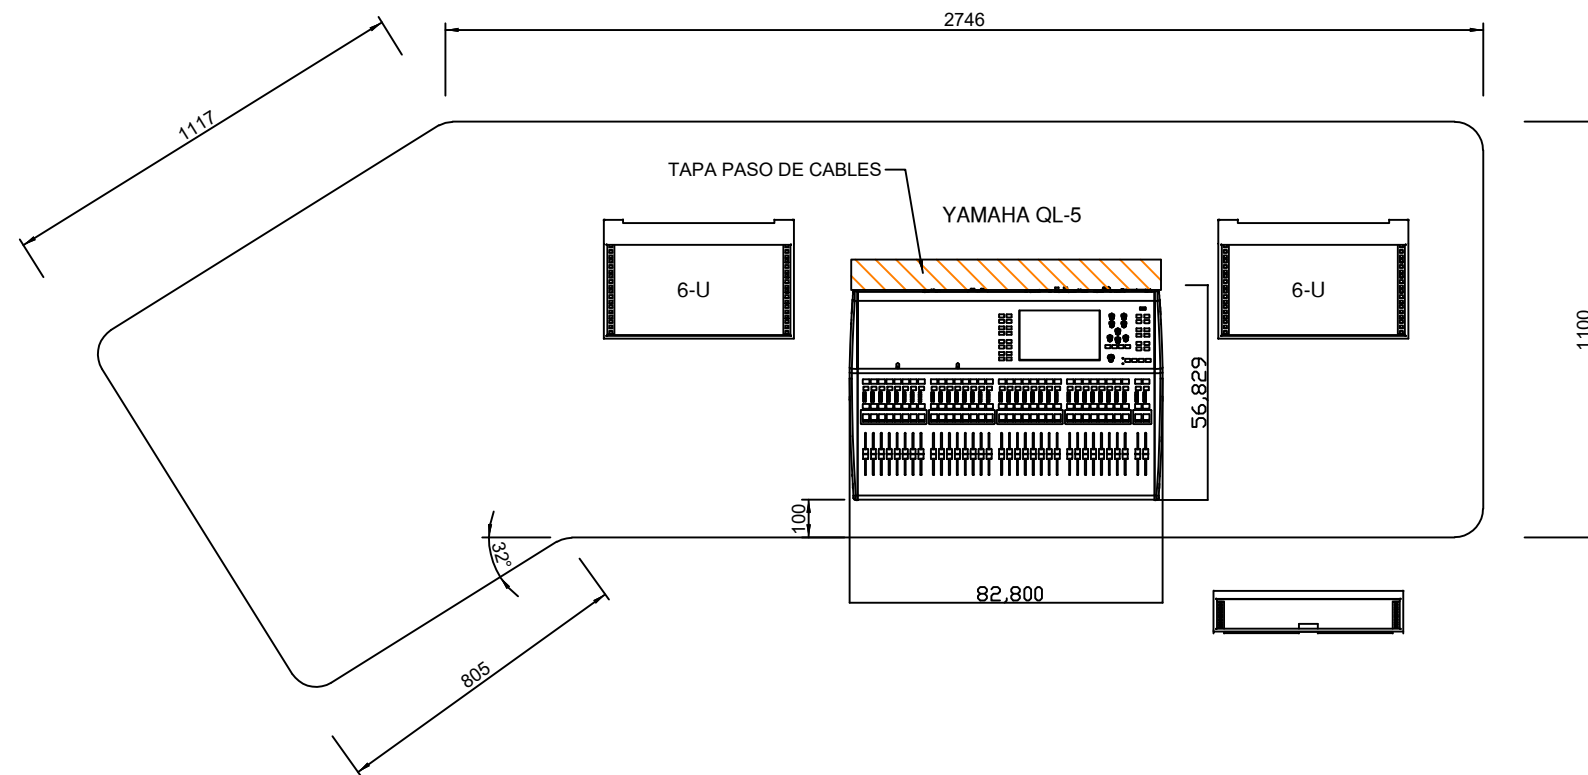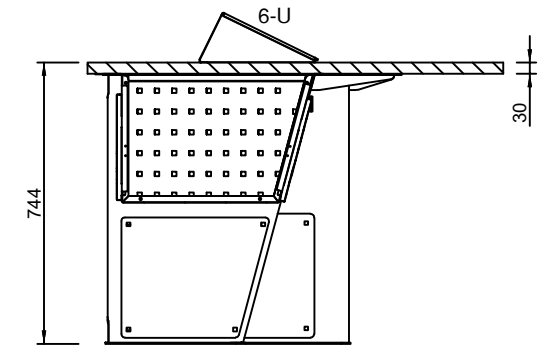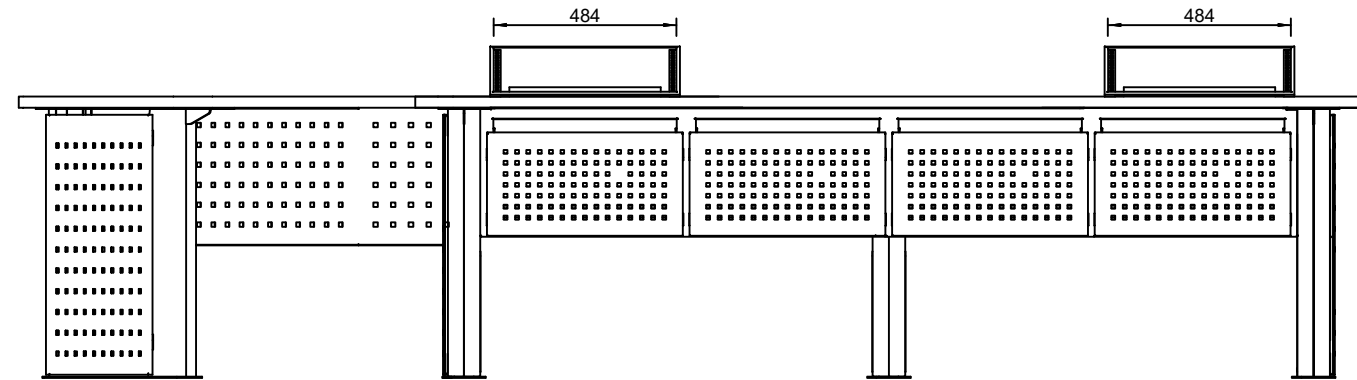

rtve Corporación RTVE DIRECCIÓN ÁREA TÉCNICA TELEVISIÓN DIRECCIÓN DE OPERACIONES Edificio PRADO DEL REY AVDA. RADIOTELEVISIÓN 4. 28223 Pozuelo de Alarcón (MADRID)		
PROYECTADO: XXXXXXX	CENTRO TERRITORIAL DE TELEVISIÓN ESPAÑOLA EXTREMADURA (MERIDA)	ESCALA : 1/20
DIBUJADO: F JOSE SANTAMARIA		FECHA : 26/07/2021
FICHERO, Numero: .DWG	CONSOLA DE SONIDO	REFORMADO:
PLANO Nº : 0-3		


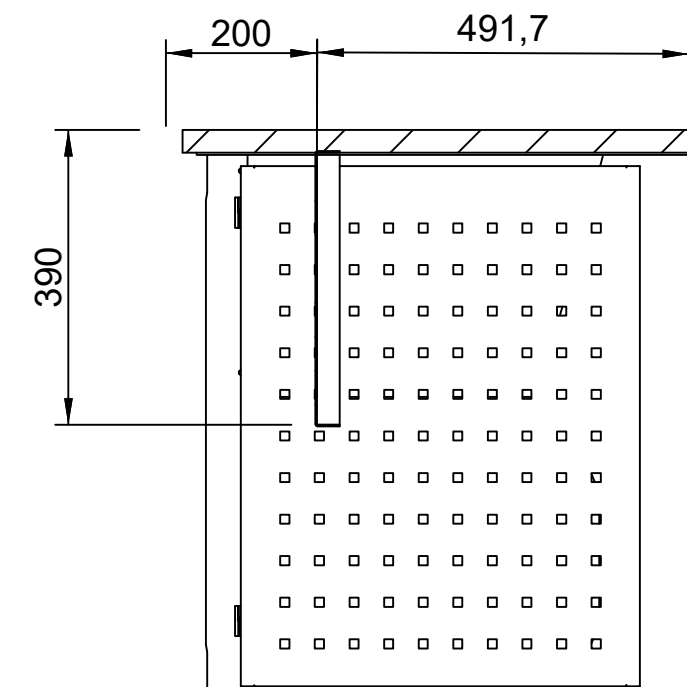
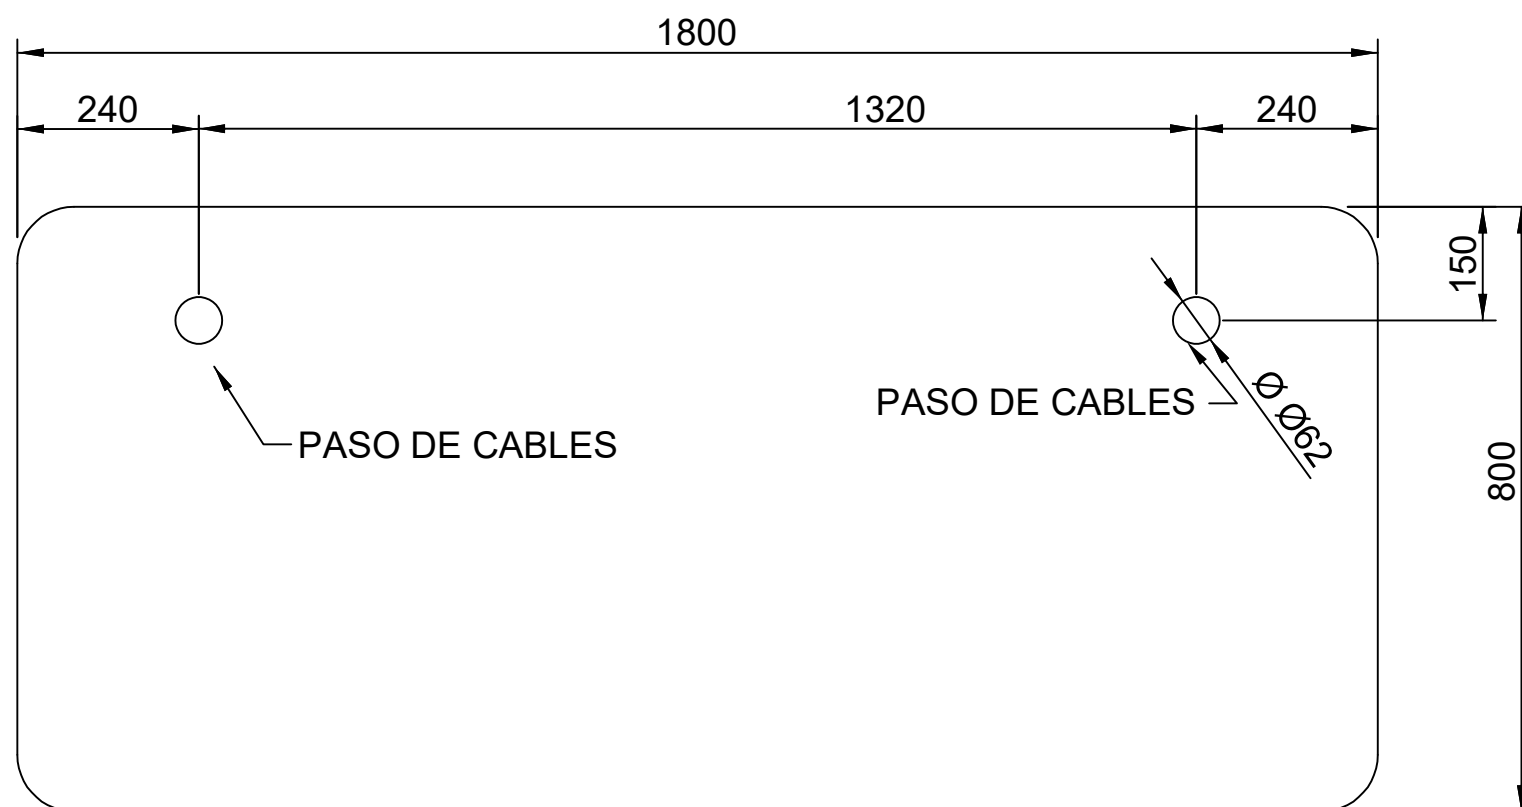
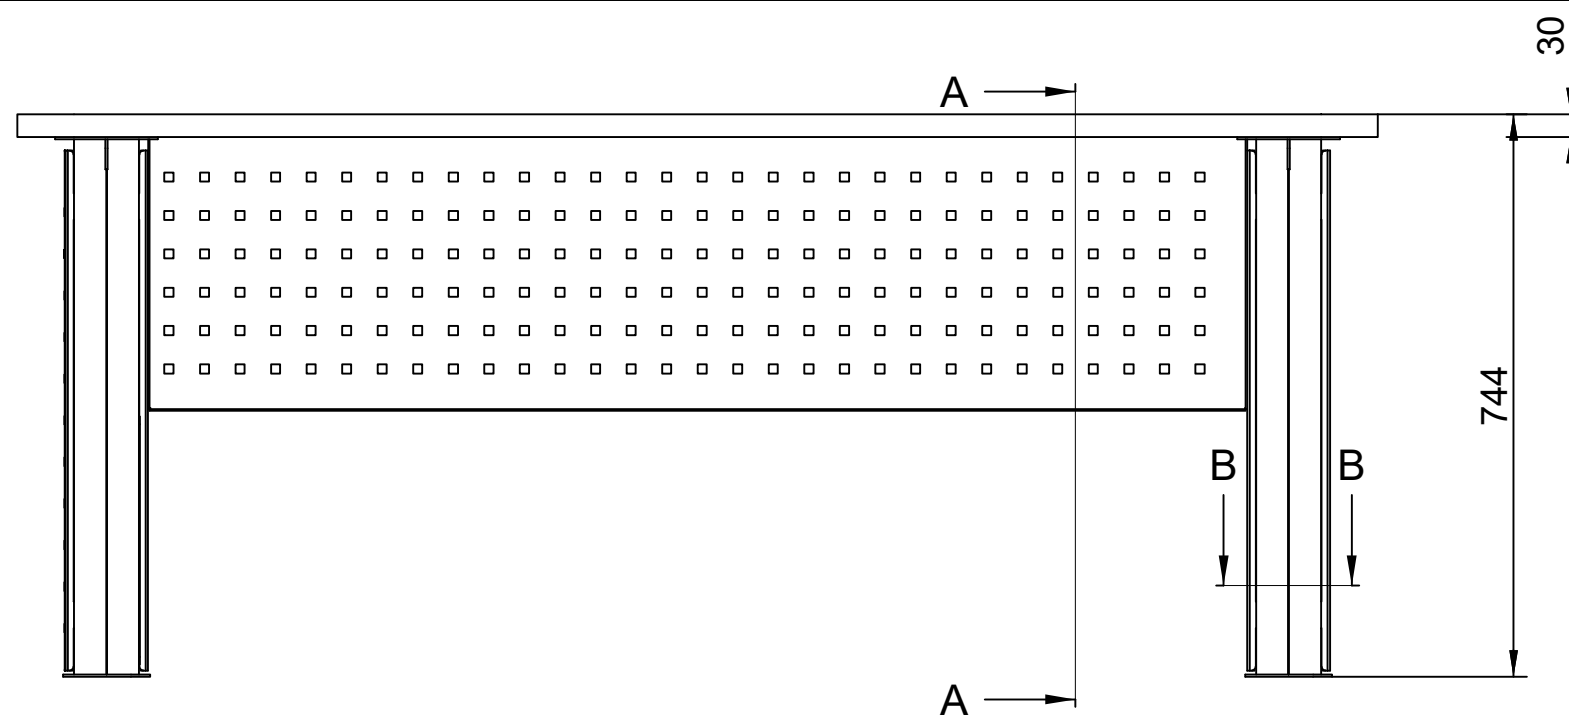


CORTE A-A


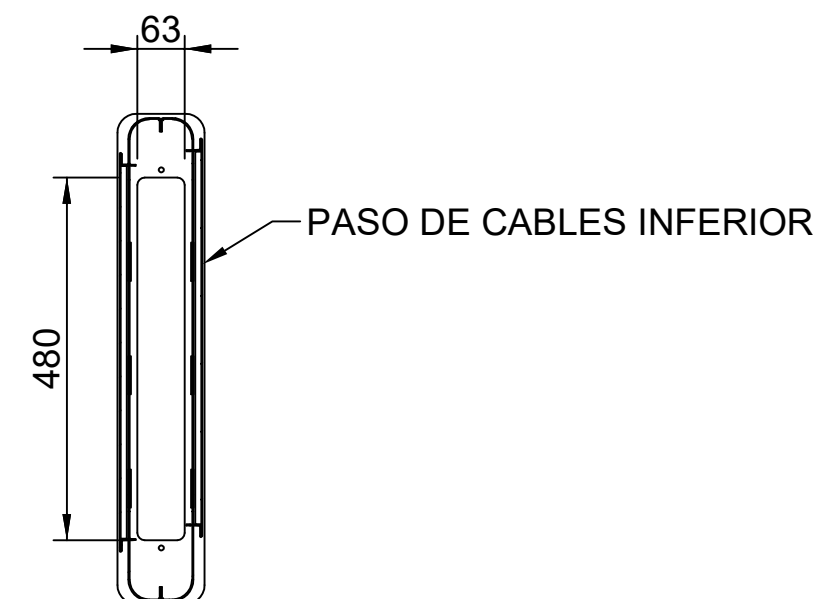


CORTE B-B






rtve Corporación RTVE DIRECCIÓN ÁREA TÉCNICA TELEVISIÓN DIRECCIÓN DE OPERACIONES Edificio TVE AVDA. RADIOTELEVISIÓN 4. 28223 Pozuelo de Alarcón (MADRID)		
PROYECTADO: XXXXXXX	CENTRO TERRITORIAL DE TELEVISIÓN ESPAÑOLA EXTREMADURA (MERIDA)	ESCALA : 1/10
DIBUJADO: F JOSE SANTAMARIA		FECHA : 26/07/2021
FICHERO, Numero: .DWG	CONSOLA EDITORES	REFORMADO:
PLANO Nº : 0-4		

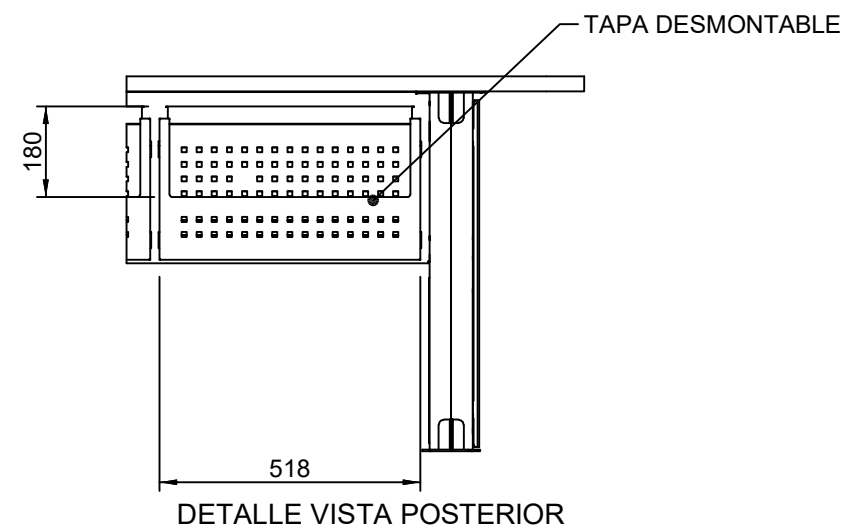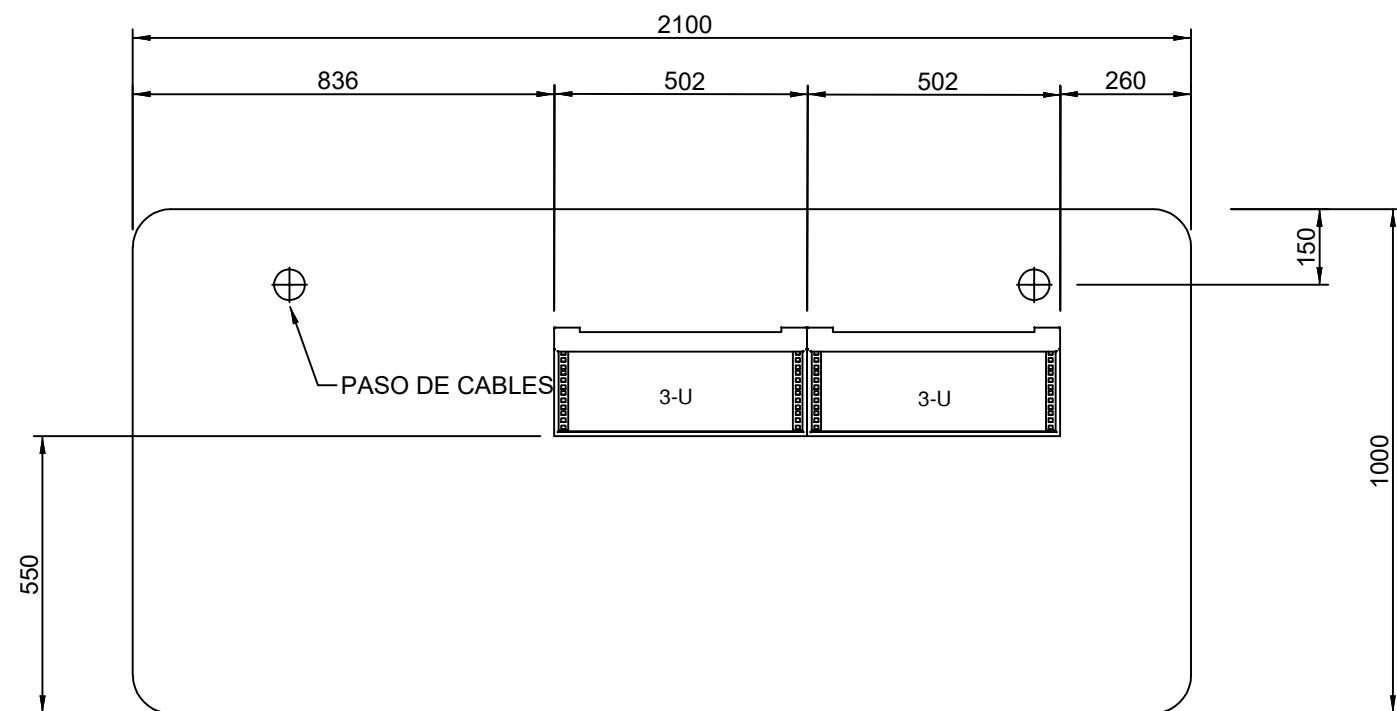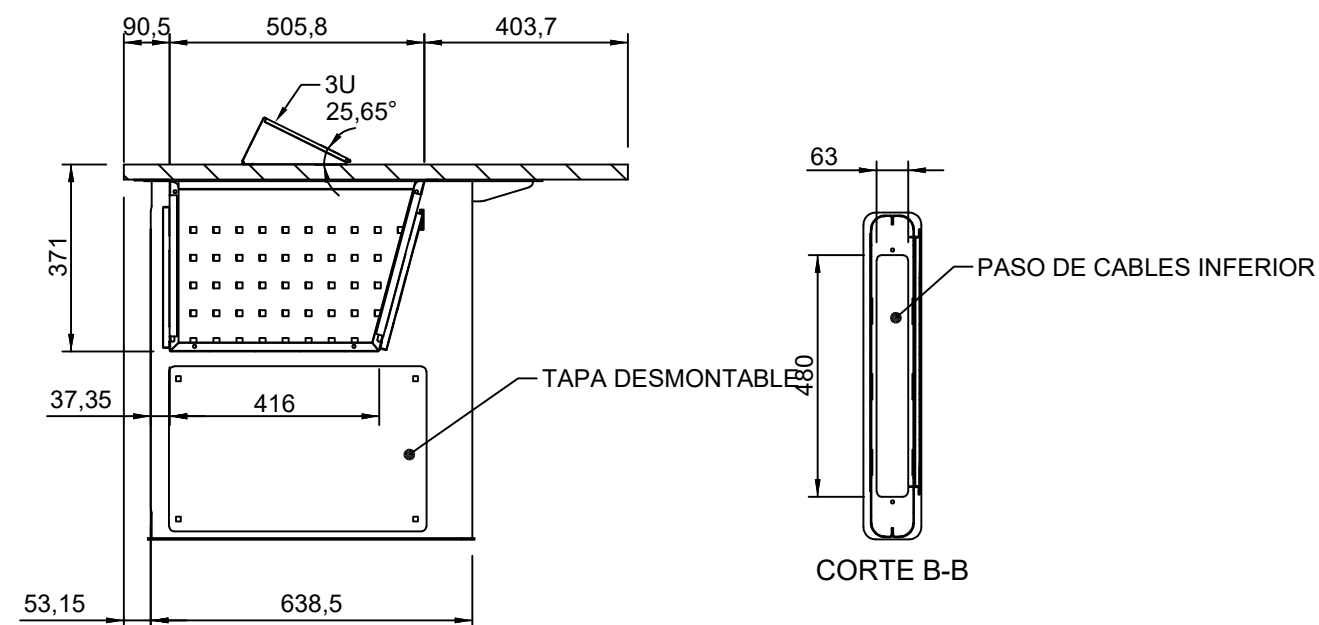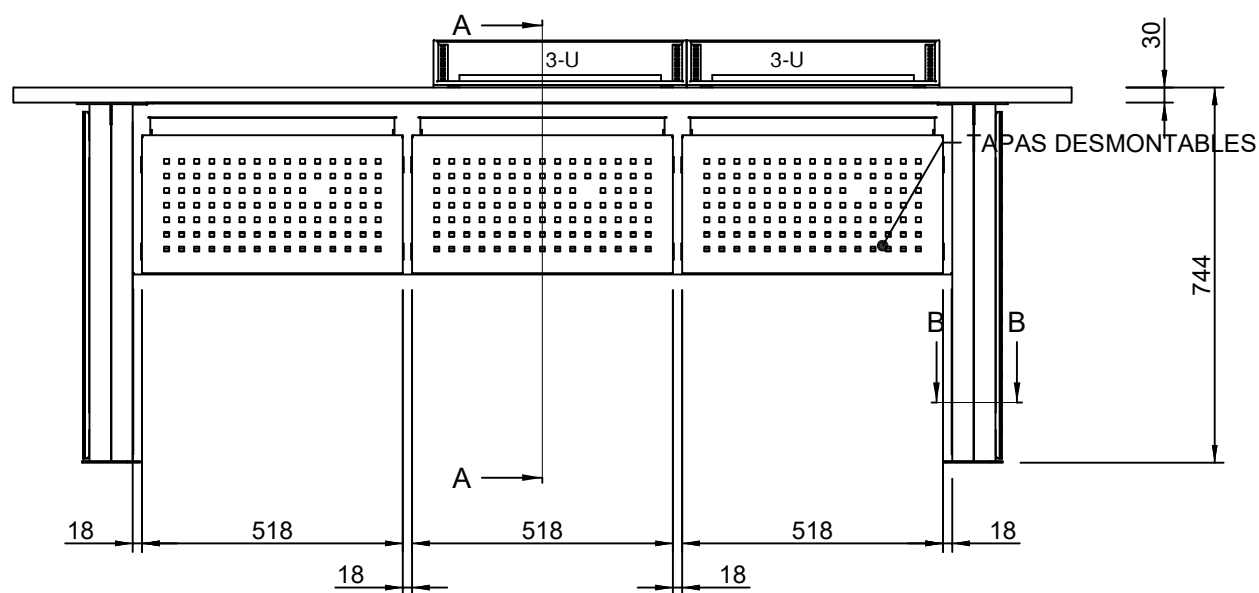

rtve Corporación RTVE DIRECCIÓN ÁREA TÉCNICA TELEVISIÓN DIRECCIÓN DE OPERACIONES Edificio TVE AVDA. RADIOTELEVISIÓN 4. 28223 Pozuelo de Alarcón (MADRID)		
PROYECTADO: XXXXXXX	CENTRO TERRITORIAL DE TELEVISIÓN ESPAÑOLA EXTREMADURA (MERIDA)	ESCALA : 1/15
DIBUJADO: F JOSE SANTAMARIA		FECHA : 26/07/2021
FICHERO, Numero: .DWG	CONSOLA EDICIÓN A	REFORMADO:
PLANO Nº : 0-5		

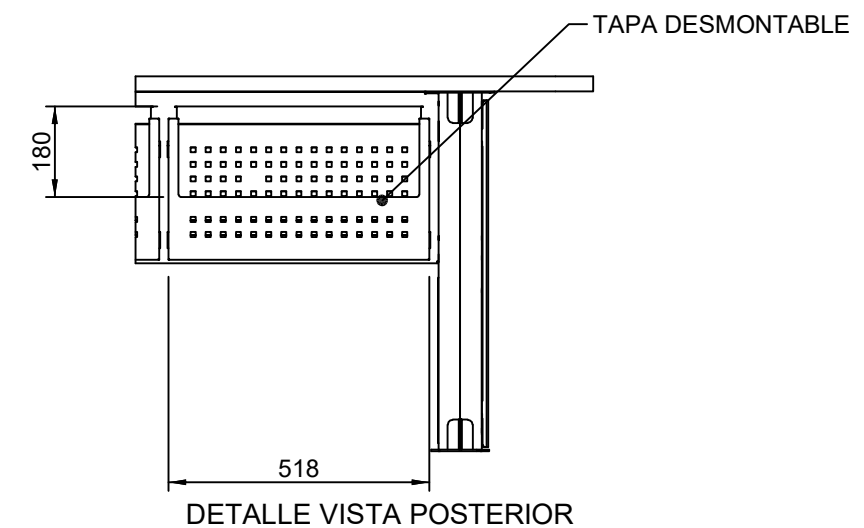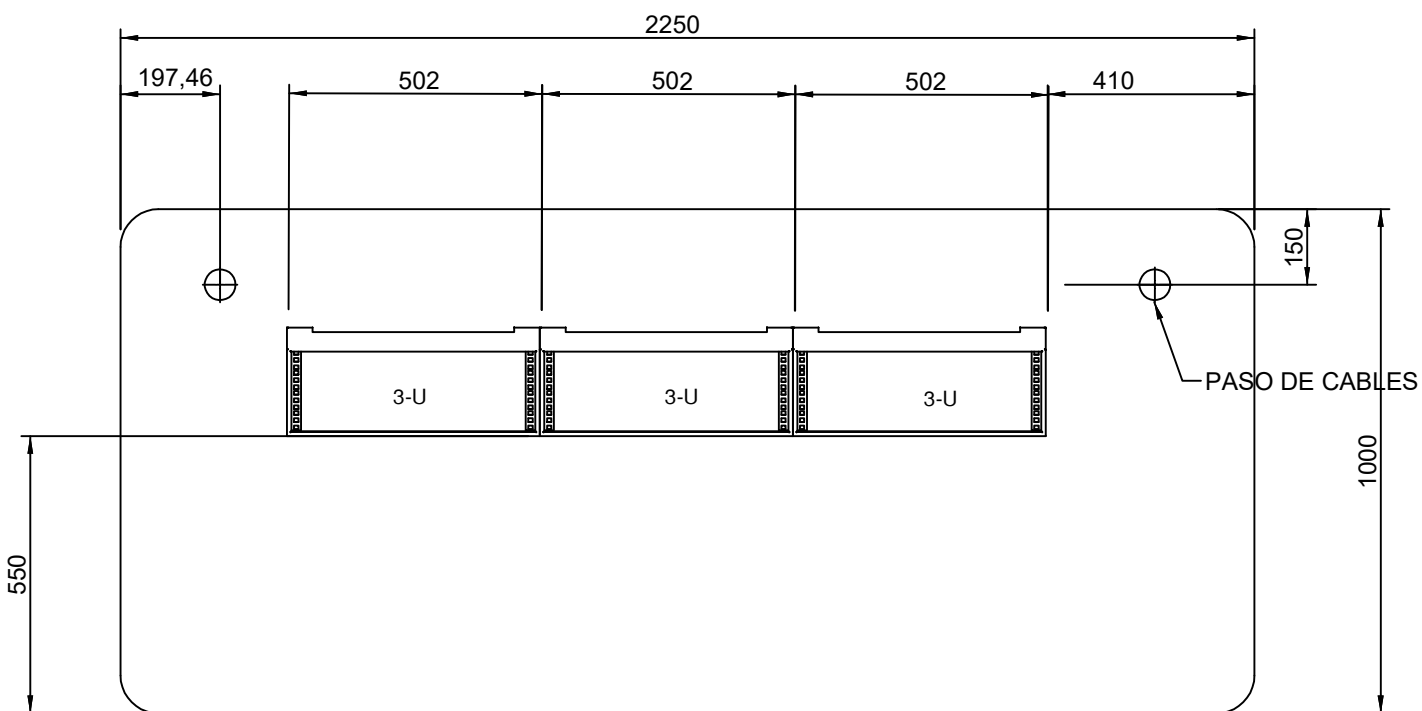

 Corporación RTVE		DIRECCIÓN ÁREA TÉCNICA TELEVISIÓN DIRECCIÓN DE OPERACIONES Edificio TVE AVDA. RADIOTELEVISIÓN 4. 28223 Pozuelo de Alarcón (MADRID)	
PROYECTADO: XXXXXXX	CENTRO TERRITORIAL DE TELEVISIÓN ESPAÑOLA EXTREMADURA (MERIDA) CONSOLAS EDICIÓN B DOS UNIDADES	ESCALA : 1/15	
DIBUJADO: F JOSE SANTAMARIA		FECHA : 26/07/2021	
FICHERO, Numero: .DWG		REFORMADO:	
PLANO Nº : 0-6			

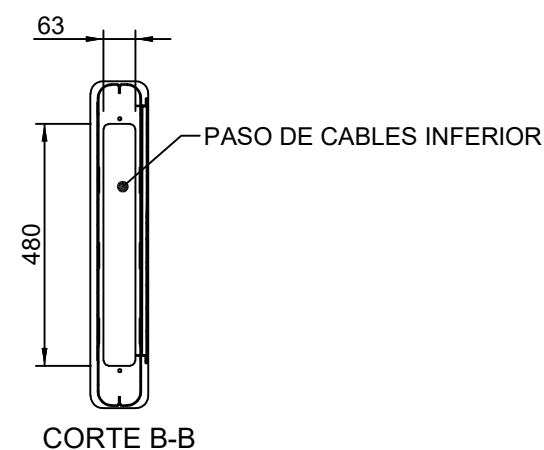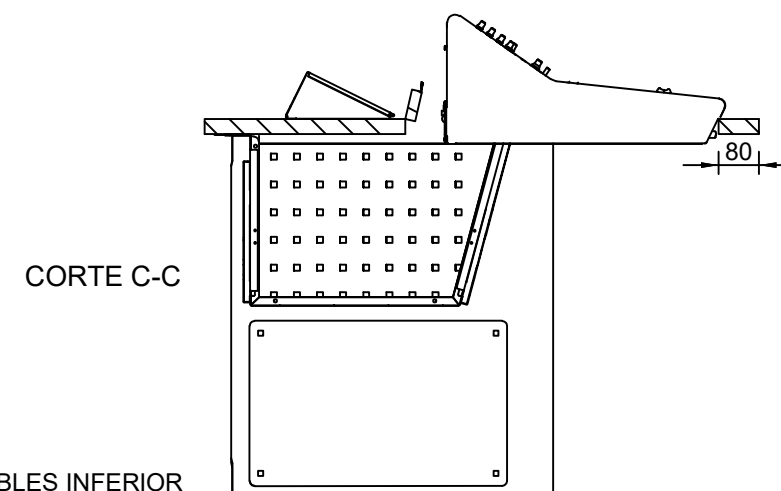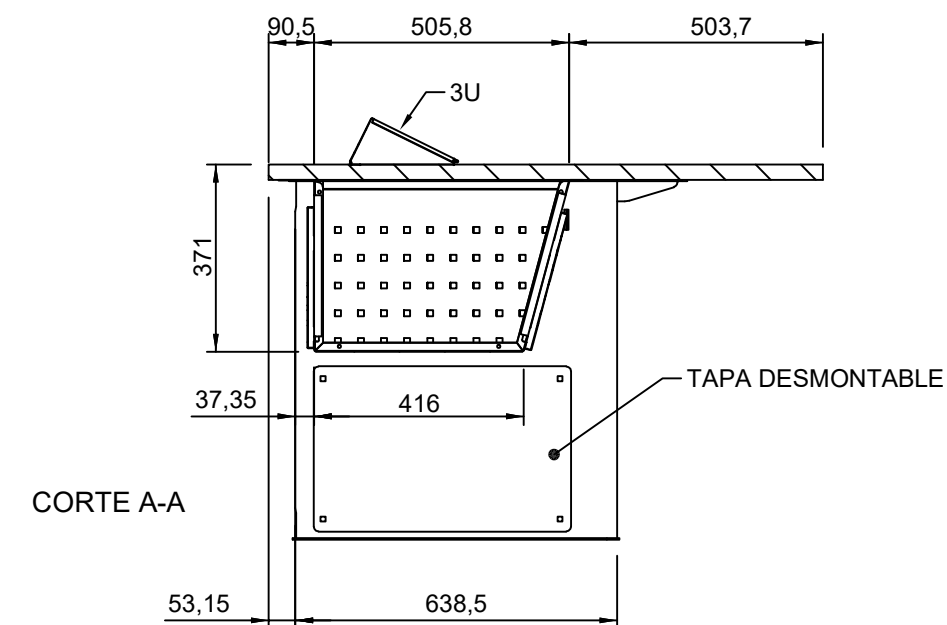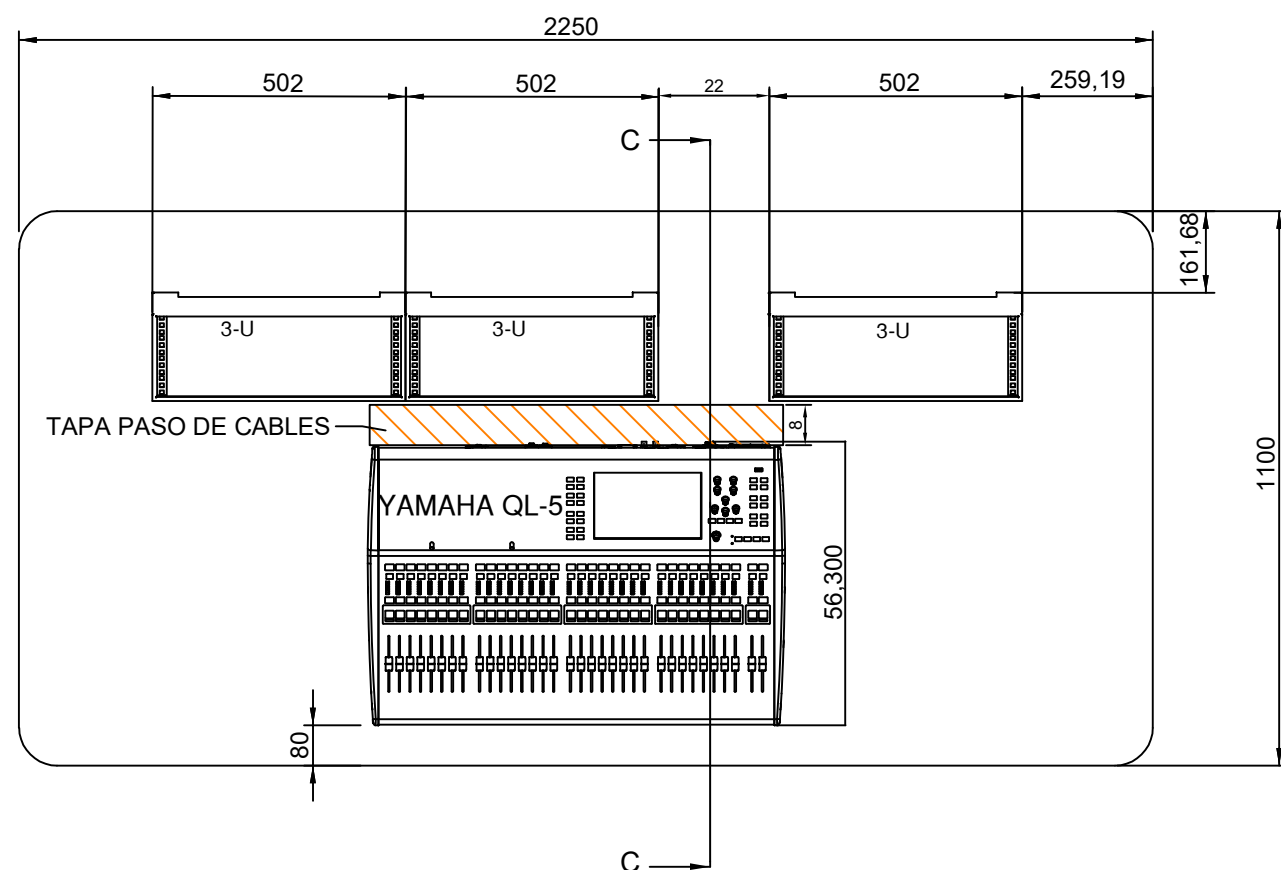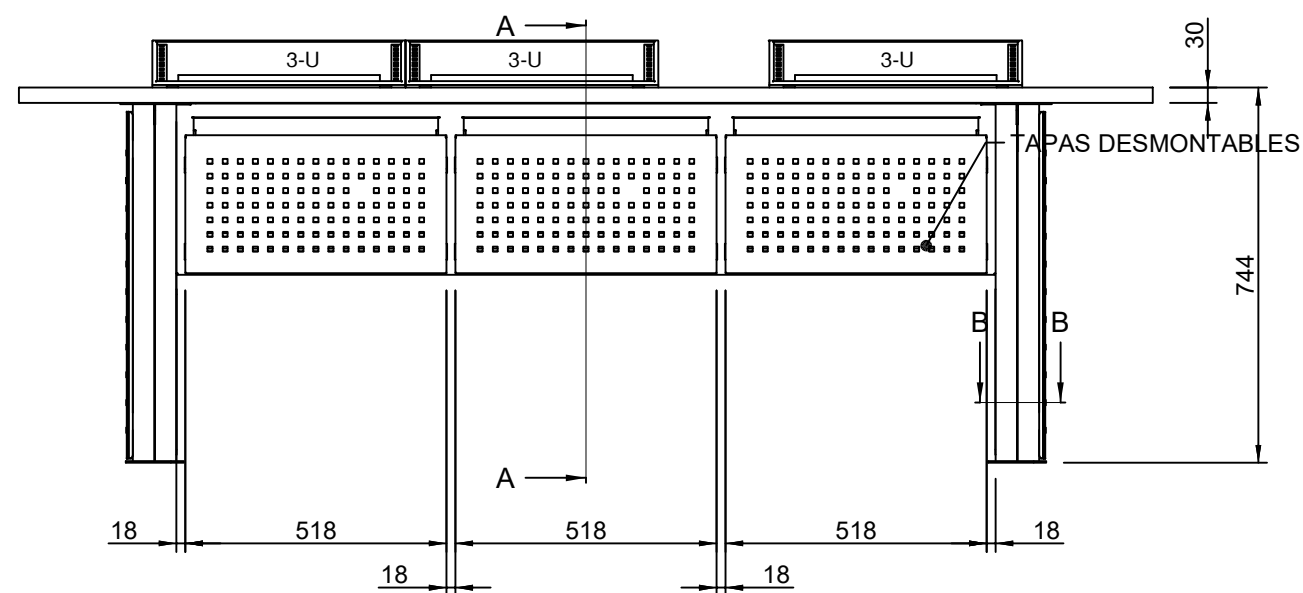

rtve Corporación RTVE DIRECCIÓN ÁREA TÉCNICA TELEVISIÓN DIRECCIÓN DE OPERACIONES Edificio TVE AVDA. RADIOTELEVISIÓN 4. 28223 Pozuelo de Alarcón (MADRID)		
PROYECTADO: XXXXXXX	CENTRO TERRITORIAL DE TELEVISIÓN ESPAÑOLA ARAGÓN (ZARAGOZA)	ESCALA : 1/15
DIBUJADO: F JOSE SANTAMARIA		FECHA : 14/10/2021
FICHERO, Numero: .DWG	CONSOLA SONIDO	REFORMADO:
PLANO Nº : 1-1		