
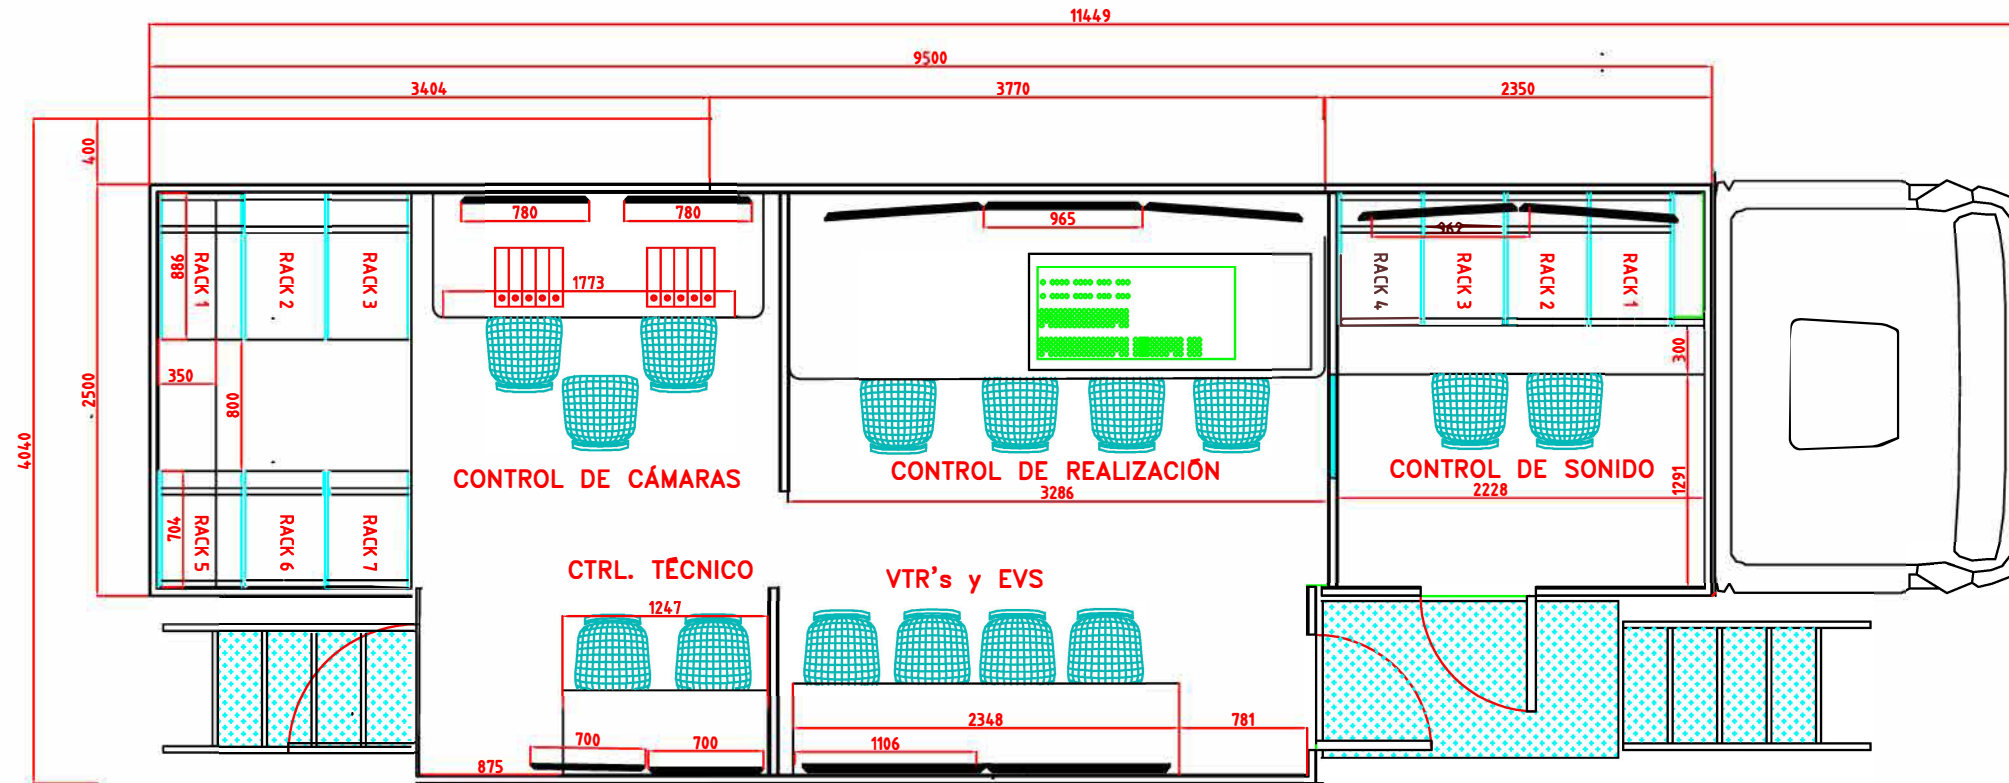


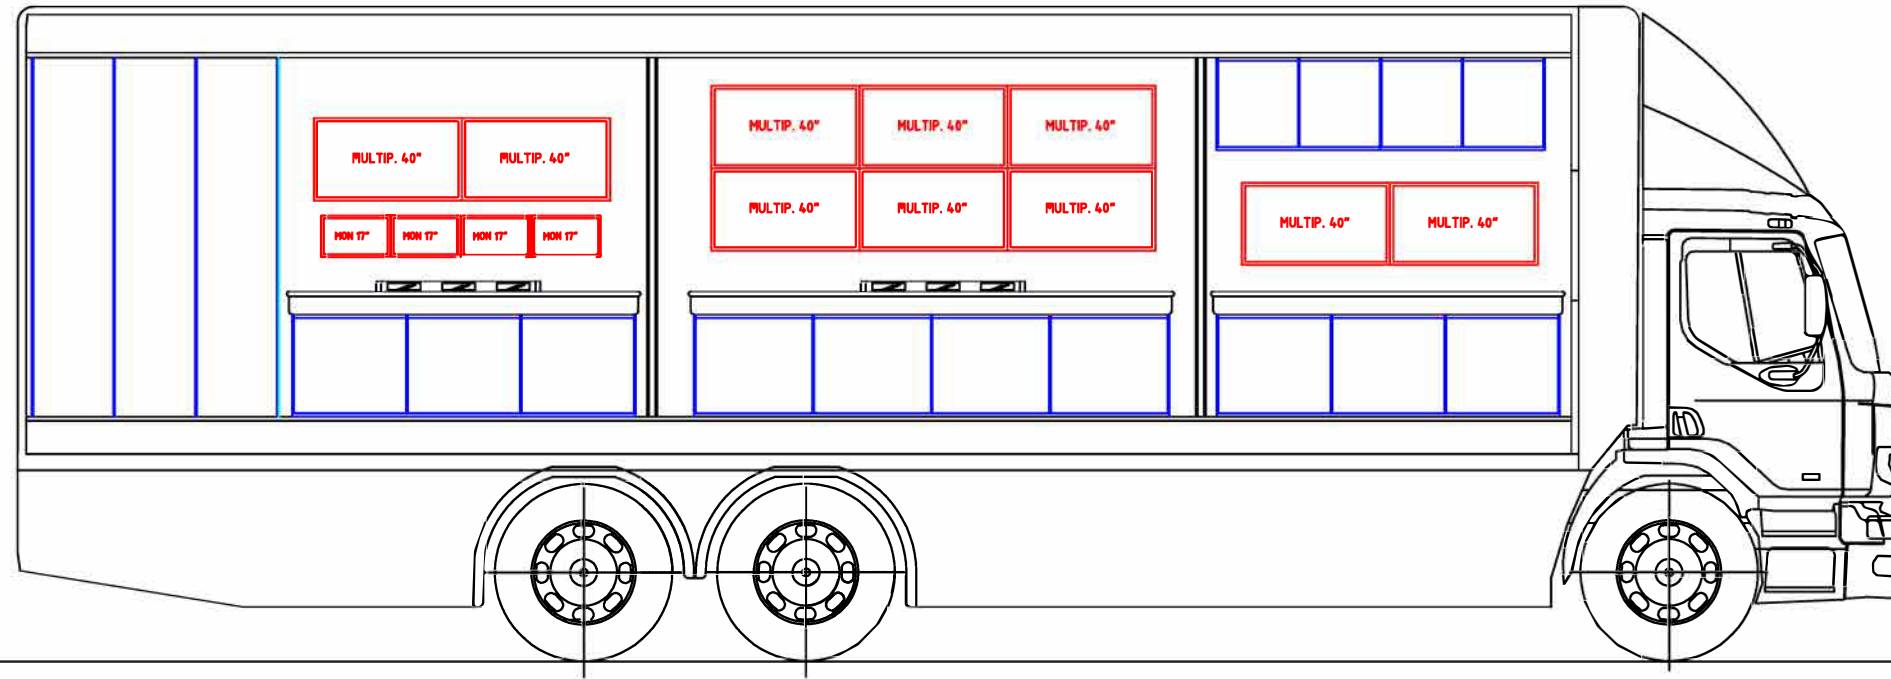

ÁREA TÉCNICA

Edificio CC y EE 456 AVDA. RADIOTELEVISIÓN 4. 28223 Pozuelo de Alarcón (MADRID)

PROYECTADO:
DAVID NAVAS

DIBUJADO:
DAVID NAVAS

FICHERO, Numero:

PLANO Nº :

CENTRO DE PRODUCCIÓN DE PROGRAMAS DE
PRADO DEL REY

UNIDAD MÓVIL TIPO H


PLANTA Y ALZADO

ESCALA : S/E

FECHA : 16/06/2021

REFORMADO:

CUADRO DE ACOMETIDAS

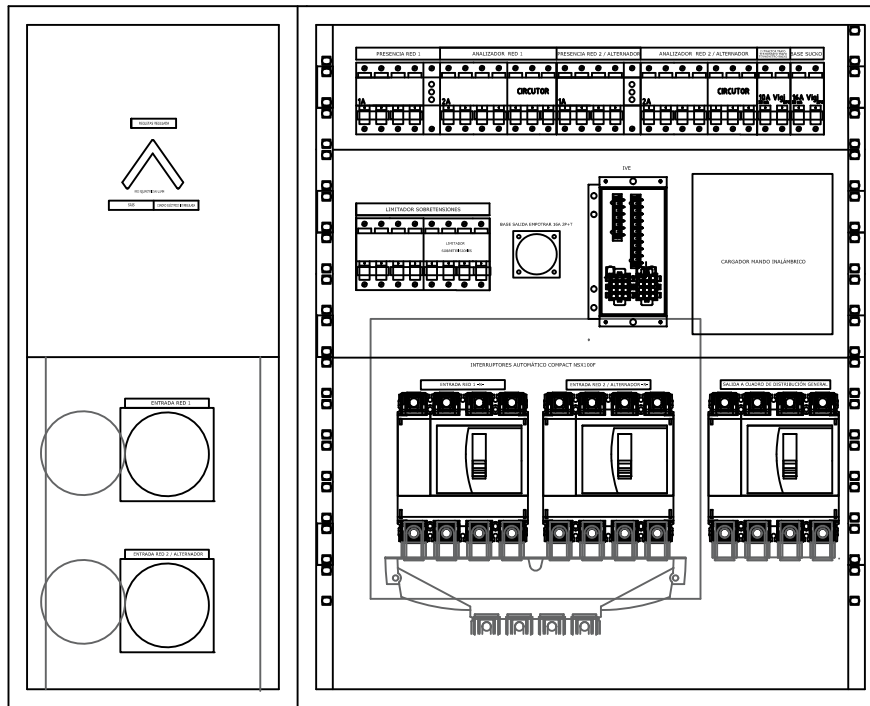

EN BODEGA UNIDAD MÓVIL

EN LA BODEGA TODAS LAS PROTECCIONES, EL TRANSFORMADOR Y EQUIPOS ELECTRICOS TENDRAN DOBLE AISLAMIENTO PARA CUMPLIR CON LA UNE 60364-7-717. ESTE PLANO INDICA TAN SOLO LAS PROTECCIONES A INSTALAR.



Corporación RTVE

DIRECCIÓN ÁREA TÉCNICA TELEVISIÓN DIRECCIÓN DE OPERACIONES

Edificio TVE AVDA. RADIOTELEVISIÓN 4. 28223 Pozuelo de Alarcón (MADRID)

PROYECTADO:
JOSÉ LUIS GONZÁLEZ

DIBUJADO:
JOSÉ LUIS GONZÁLEZ

FICHERO, Numero:

PLANO Nº :

01

CENTRO DE PRODUCCION DE PROGRAMAS DE
PRADO DEL REY

UNIDAD MÓVIL TIPO H
FRONTAL CUADRO ENTRADAS DE TENSIÓN


ESCALA : S/E

FECHA : JULIO 2021

REFORMADO:

CUADRO INTERIOR UNIDAD MÓVIL

EL CUADRO INTERIOR DE LA UNIDAD MÓVIL TIENE QUE CUMPLIR CON LA UNE 60364-7-717. ESTE PLANO INDICA TAN SOLO LAS PROTECCIONES A INSTALAR.

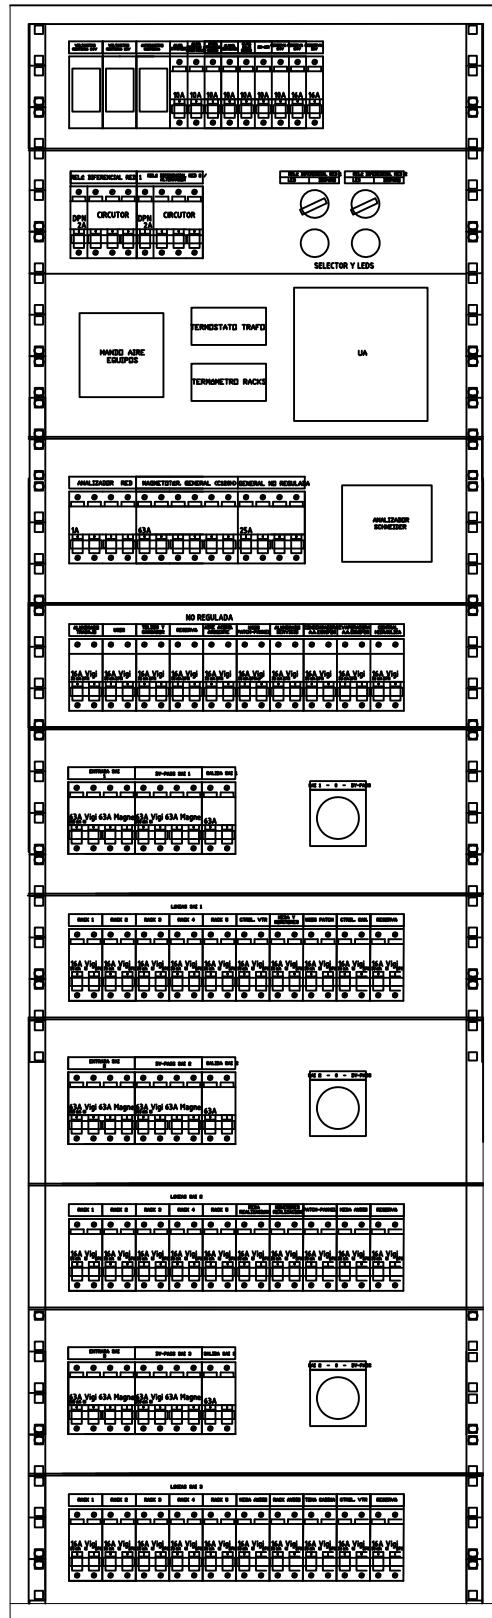

Corporación RTVE

DIRECCIÓN ÁREA TÉCNICA TELEVISIÓN DIRECCIÓN DE OPERACIONES

Edificio TVE AVDA. RADIOTELEVISIÓN 4. 28223 Pozuelo de Alarcón (MADRID)

PROYECTADO:
JOSÉ LUIS GONZÁLEZ

DIBUJADO:
JOSÉ LUIS GONZÁLEZ

FICHERO, Numero:

PLANO Nº :

02

CENTRO DE PRODUCCION DE PROGRAMAS DE
PRADO DEL REY


UNIDAD MÓVIL TIPO H
FRONTAL CUADRO MANDO Y PROTECCIÓN

ESCALA : S/E

FECHA : JULIO 2021

REFORMADO:

CONEXIÓN EQUIPOTENCIAL SEGÚN UNE-HD 60364-7-717

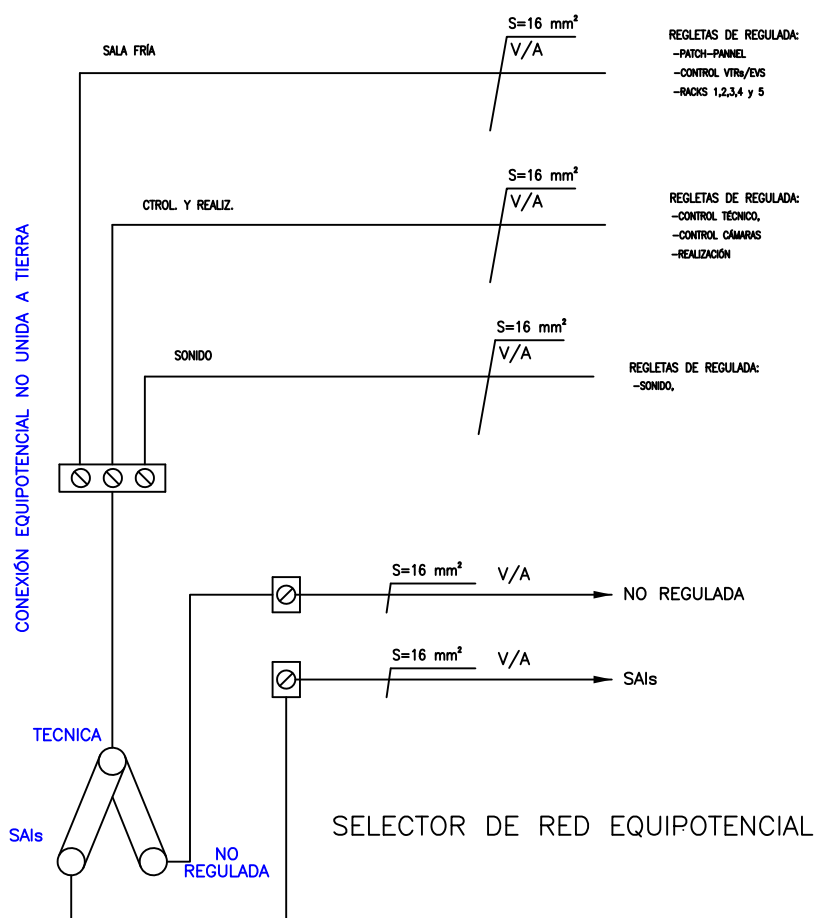

EN EL SELECTOR DE TIERRAS NO SE CONECTARÁN LA PICA DE TIERRA, EL LIMITADOR DE SOBRETENSIONES, EL CHASIS DEL TRANSFORMADOR NI LOS CONDUCTORES DE PROTECCIÓN DE LAS ACOMETIDAS DE ENTRADA DE LA UNIDAD MÓVIL



Corporación RTVE

DIRECCIÓN ÁREA TÉCNICA TELEVISIÓN DIRECCIÓN DE OPERACIONES

Edificio TVE AVDA. RADIOTELEVISIÓN 4. 28223 Pozuelo de Alarcón (MADRID)

PROYECTADO:
JOSÉ LUIS GONZÁLEZ

DIBUJADO:
JOSÉ LUIS GONZÁLEZ

FICHERO, Numero:

PLANO Nº :

05

CENTRO DE PRODUCCION DE PROGRAMAS DE
PRADO DEL REY

ESCALA : S/E

FECHA : SEPTIEMBRE 2021

REFORMADO:

UNIDAD MÓVIL TIPO H
ESQUEMA CONEXIÓN EQUIPOTENCIAL SEGÚN UNE-HD 60634-7-717