



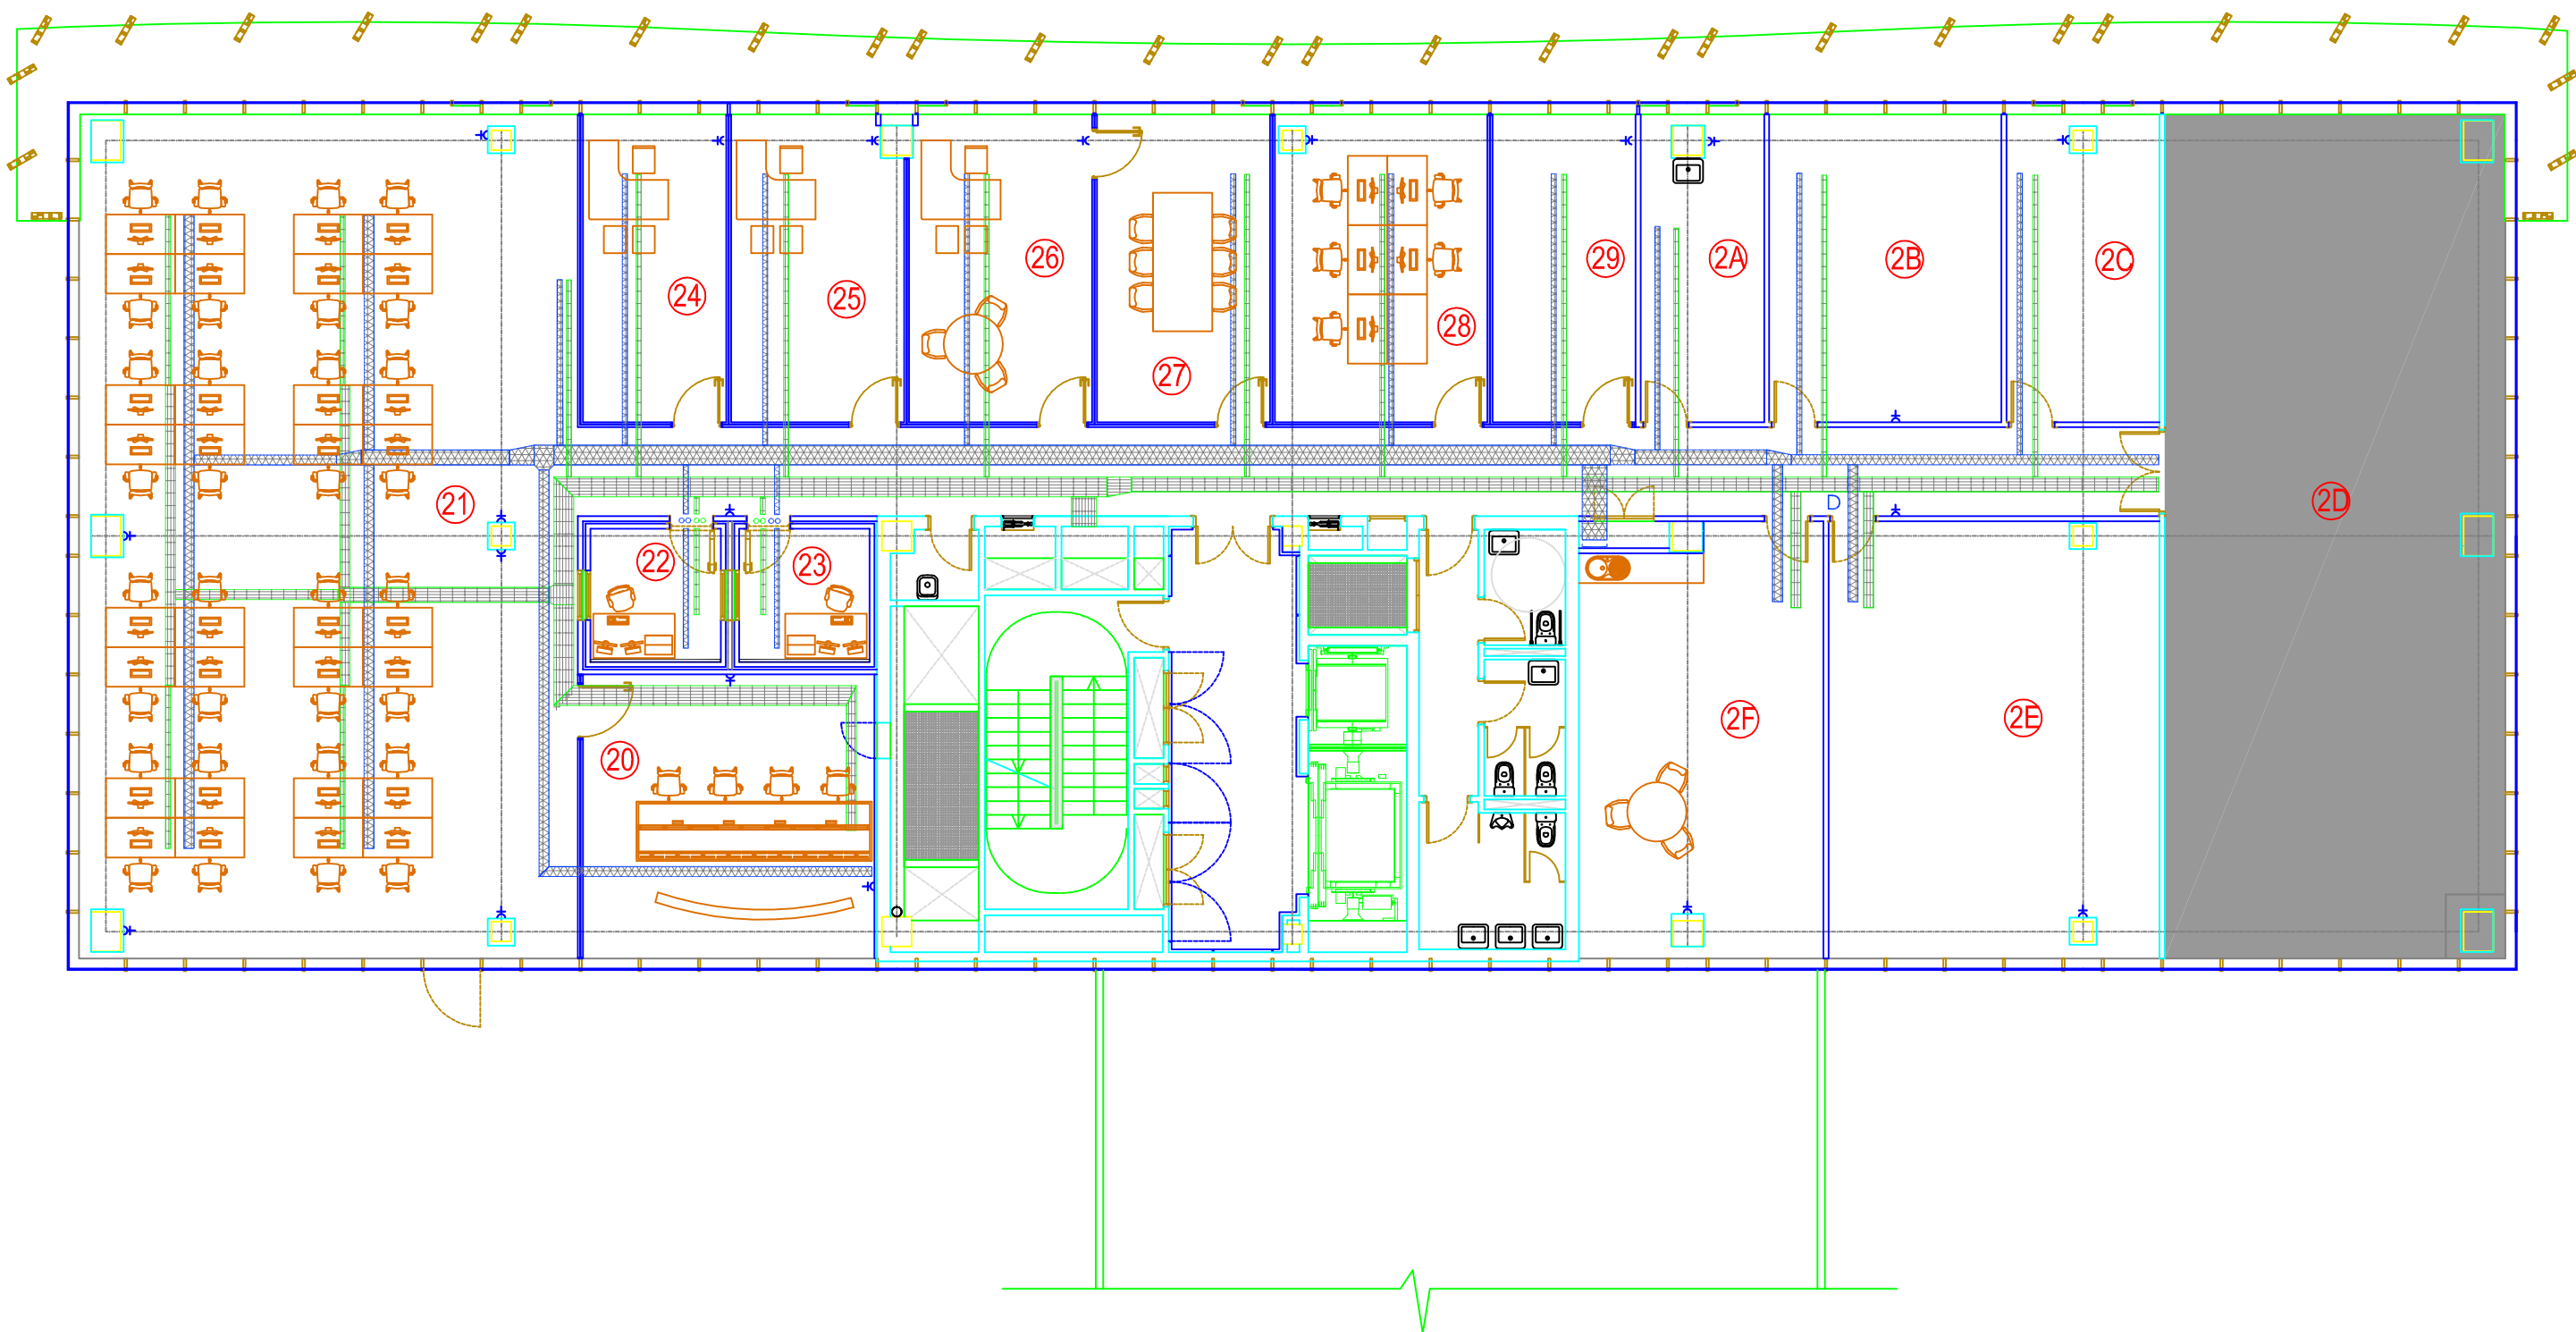


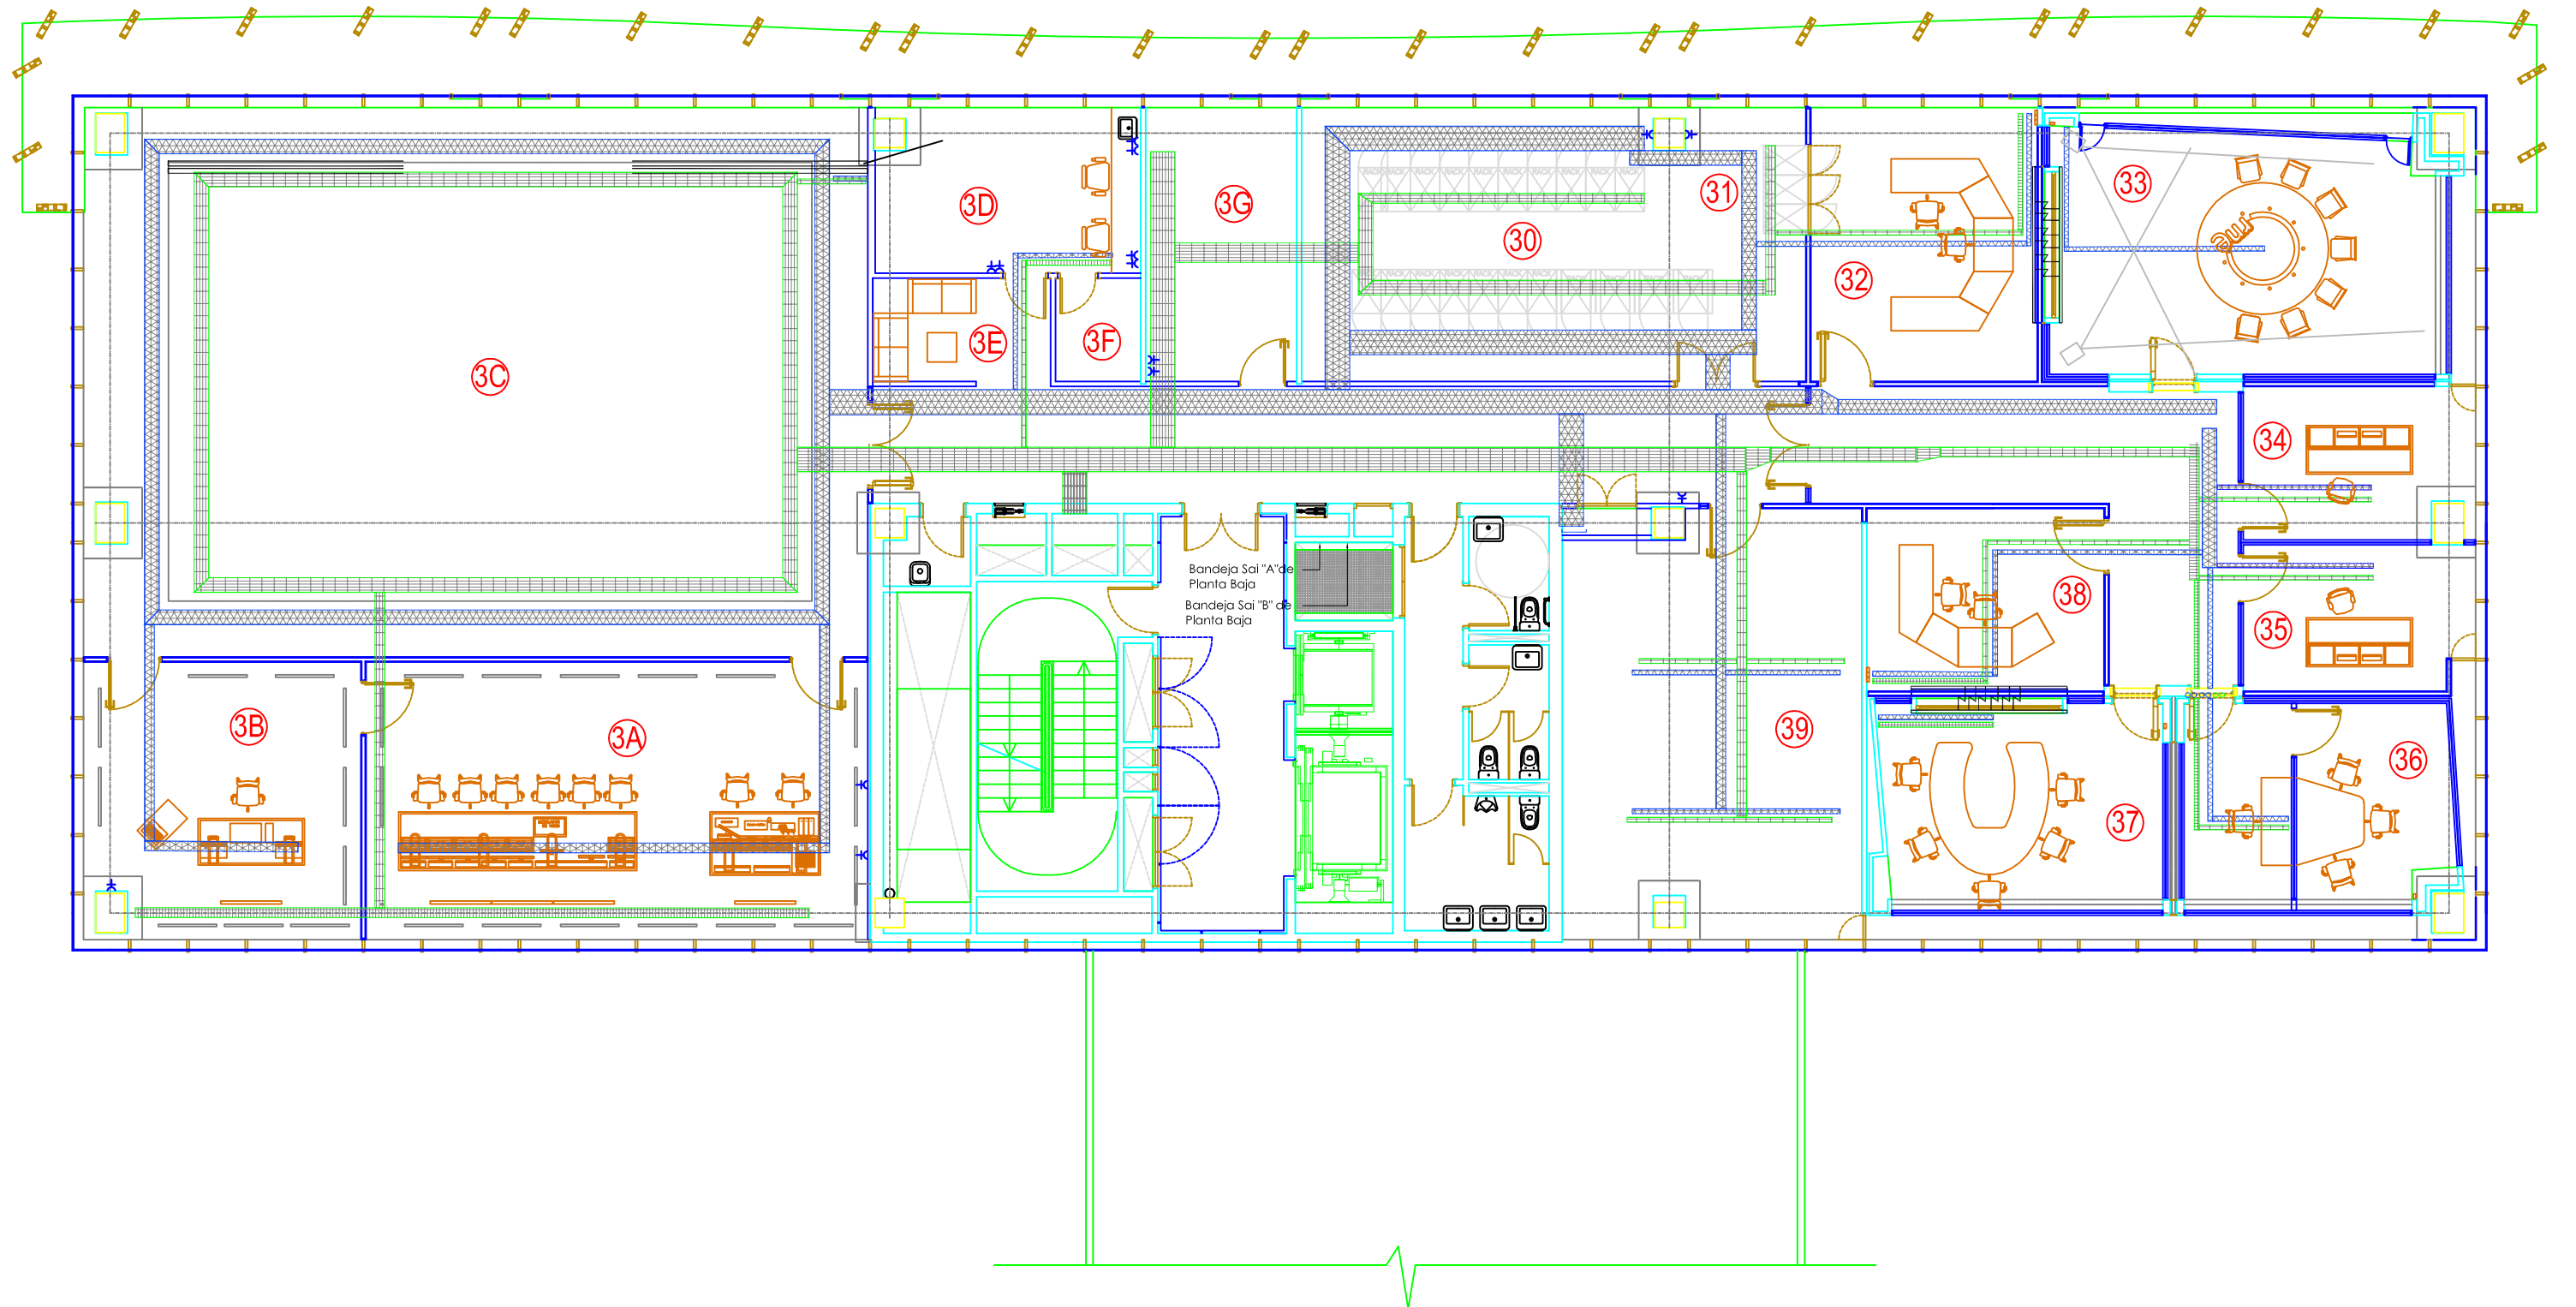

RACK 1 (MULTIP)		RACK 2 (MTX)		RACK 3 (VMIX)		RACK 4 (TOM)		RACK 5 (EST-1)		RACK 6 (AUD BB)		RACK 7 (RED DIG)	
46		46		46		46		46		46		46	
45		45		45		45		45		45		45	
44		44		44		44		44		44		44	
43		43		43		43		43	PP TRIAX	43		43	
42		42		42		42		42		42	PPA-06	42	
41		41		41		41		41		41		41	
40		40	PASAHILOS	40		40		40		40	PPA-07	40	
39		39	SWITCH RED TECNICA	39		39		39	CSU IKEGAMI	39		39	
38	PPV 07	38	PPV 01 ENTRADAS MATRIZ 1-24	38	PPV 11 MIX	38	MON VGA 19" RASTERIZADOR 02	38		38	PPA-08	38	
37		37		37		37		37		37		37	
36	PPV 08 ENTRADAS MULTIPANTALLA 1-24	36	PPV 02 ENTRADAS MATRIZ 25-48	36	PPV 12 MIX	36		36		36	PPA-09	36	
35		35		35		35		35	CCU 01 IKEGAMI BS-500	35		35	
34	PPV 09 ENTRADAS MULTIPANTALLA 25-40	34	PPV 03 TIE LINES ENTRADAS MATRIZ 49-64	34		34		34		34	PPA-10 (RNE)	34	MOG-1 S1
33		33		33		33		33		33		33	
32		32	PPV 04 SALIDAS MATRIZ 1-24	32		32	Videotek VTM-300G RASTERIZADOR	32	CCU 02 IKEGAMI BS-500	32		32	
31		31		31		31		31		31		31	
30		30	PPV 05 SALIDAS MATRIZ 25-48	30	MON VGA 19" USUARIO LOCAL KVM	30	REMOTO MTX XY SNELL	30		30	JÜNGER D*AP4 LM SWAPP AUD	30	SERVER AVID AIRSPEED 5000
29	TXT-01 ALBALÁ	29		29		29		29		29		29	
28		28	PPV 06 TIE LINES SALIDAS MATRIZ 49-64	28		28	CONFIDENCE MON	28	CCU 03 IKEGAMI BS-500	28		28	MTX KVM
27	INSERTADOR DE LOGO CRYSTAL VISION	27		27		27		27		27	TRILOGY MENTOR XL GEN SINCROS	27	
26		26		26		26		26		26		26	CONSOLA KVM
25	MOCHILA 3G IKUSNET	25		25		25	CONV ASPT HARRIS X50	25		25	TRILOGY WATCHDOG CHANGEOVER	25	
24		24		24	CONMUTADOR KVM	24		24	CCU 04 IKEGAMI BS-500	24		24	
23		23	CAJÓN	23		23	CONV ASPT HARRIS X50	23		23		23	G.C. ORAD HDVG
22		22		22	BANDEJA	22	CAJÓN	22		22	TRILOGY MENTOR XL GEN SINCROS	22	
21		21		21		21		21		21		21	
20		20		20		20	PC CONTROL TECNICO 1	20	PRESELECTOR NEVION VIKINX	20	TDT 01 HDMI/SDI	20	
19	MULTIPANTALLA MVP EVERTZ MVP3000	19		19	VIDEO MIXER SONY MVS 3000A	19		19	CSP-1	19		19	
18		18	MTX 72 X 72 SNELL PIXIS P326	18		18	CHASIS ALBALÁ 1	18	TALLY VRC-14	18	PC CONTROL TECNICO 2 WINDOWS XP	18	
17		17		17		17		17		17		17	
16		16		16	CHASIS VISTEK 4	16		16	PRESELECTOR Harris Panaceo	16		16	
15		15		15		15		15		15	CHASIS VISTEK 6	15	
14		14		14		14		14	SWITCH ROBOTICA	14		14	
13	CHASIS VISTEK 5	13		13		13		13	PASACABLES	13		13	
12		12		12		12		12	FUSION NODE-1 VINTEN	12		12	
11		11		11		11		11		11		11	
10		10		10		10		10	GAT 1	10	CHASIS ALBALÁ 2	10	
09		09		09		09		09	FUSION NODE-2 VINTEN	09		09	
08		08		08		08		08		08		08	
07		07		07		07		07	GAT 2	07		07	
06		06		06		06		06	FUSION NODE-3 VINTEN	06		06	
05		05		05		05		05		05		05	
04		04		04		04		04	EXT KVM GAT 3	04		04	
03		03		03		03		03	SISTEMA CENTRAL VRC-SCI	03		03	
02		02		02		02		02		02		02	
01		01		01		01		01		01		01	

			
PROYECTADO: DANIEL SÁNCHEZ-RICO		CENTRO TERRITORIAL RTVE EN ARAGON (ZARAGOZA) - ANEXO 2 - SALA APARATOS DISTRIBUCION EQUIPOS EN RACK 1 - 7	ESCALA : 1:1
DIBUJADO: DANIEL SÁNCHEZ-RICO			FECHA : 03/10/2017
FICHERO, Numero: 61-1510030-2X-01 RACKMOUNTING SA			REFORMADO: DAVID NAVAS
PLANO Nº : 61-1510030-2X-01			VERSIÓN: 2.6
			FECHA REV.: 31/01/2022




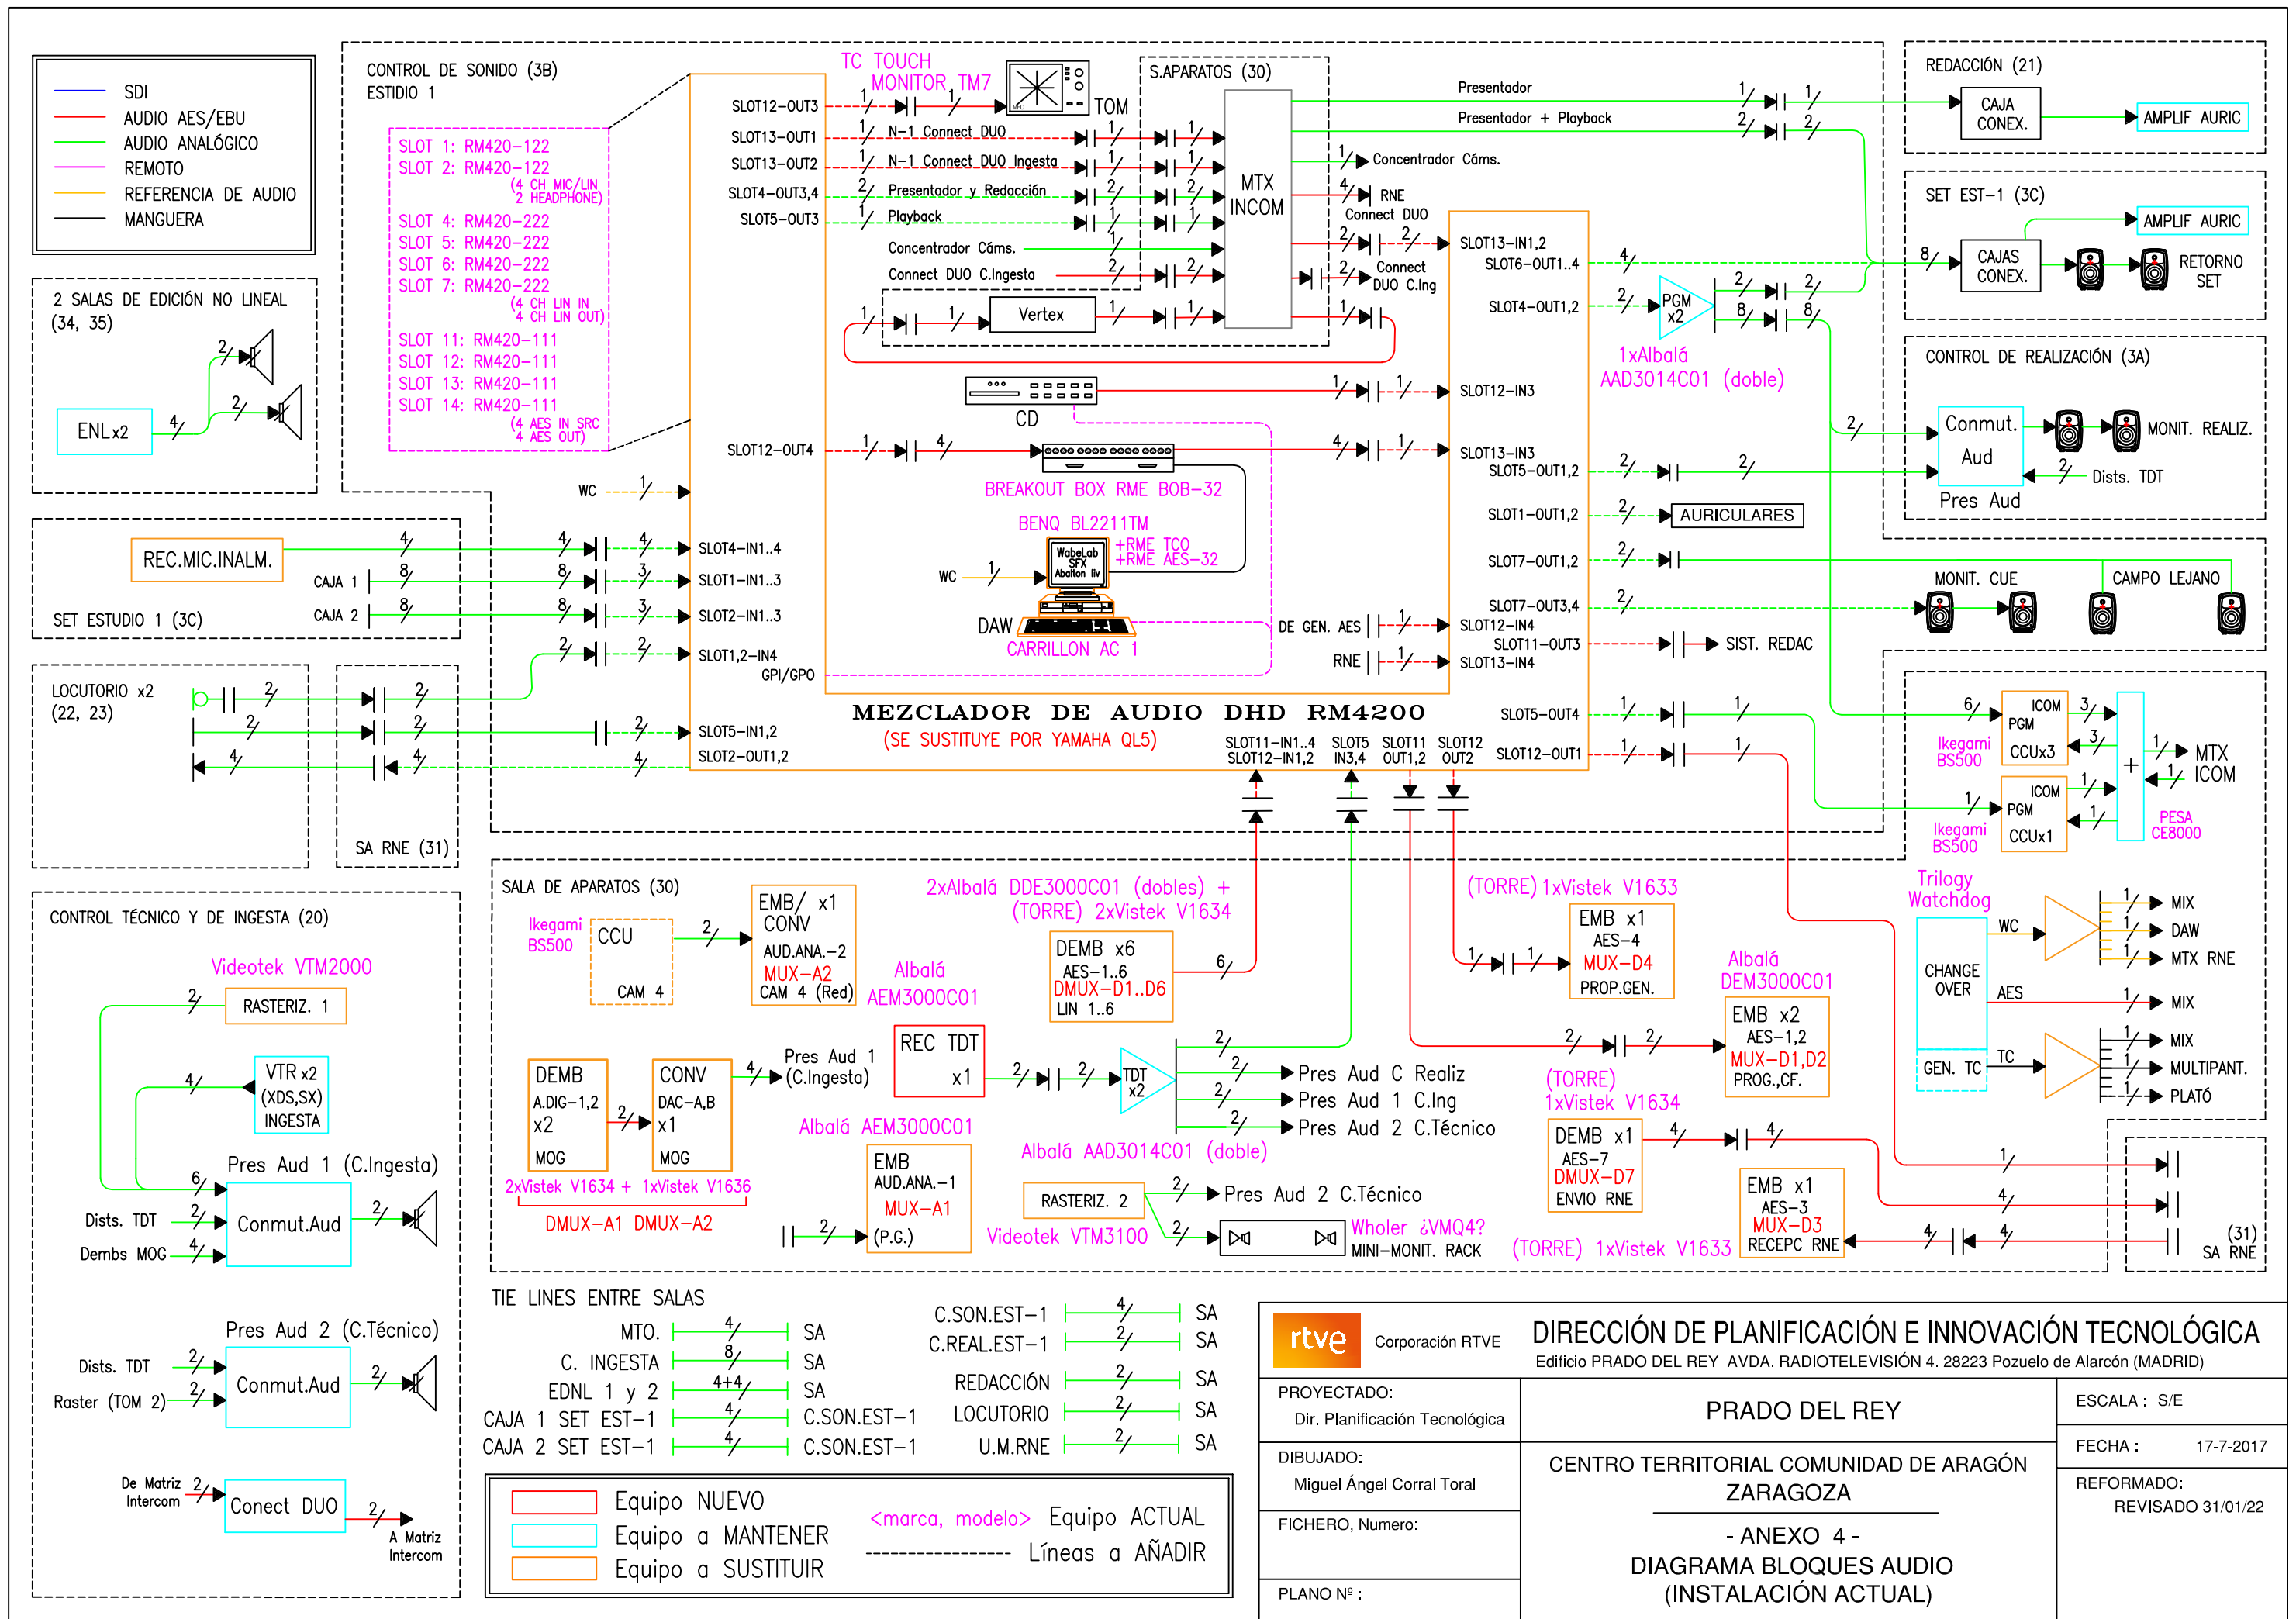


LISTADO TARJETERÍA ELECTRÓNICA MODULAR

ID	FUNCIÓN	SEÑAL	ACTUAL: NOMBRE y MARCA/MODELO TARJETA	FUTURO: NOMBRE y MARCA/MODELO TARJETA
1	CONV SDI/PAL 1	RET CAMARA 4	CONV.DA-1 VISTEK V1668SY	CONV.DA-1
2	CONV PAL/SDI 1	PROPÓSITO GENERAL	CONV.AD-1 0,5 x ALBALÁ PDC3002C01	CONV.AD-1 PDC3002C01 (MANTENER)
3	EMB AUD-ANA 1	PROPÓSITO GENERAL	MUX-A1 ALBALÁ AEM3000C01	MUX-A1 ALBALÁ HAE3000C01
4	EMB AUD-ANA 2	CÁMARA REDACCIÓN	MUX-A2 ALBALÁ AEM3000C01	MUX-A2 ALBALÁ HAE3000C01
5	EMB AUD-AES 1	PROGRAMA	MUX-D1 ALBALÁ DEM3000C01	MUX-D1 ALBALÁ HDE3000C01
6	EMB AUD-AES 2	CLEAN FEED	MUX-D2 ALBALÁ DEM3000C01	MUX-D2 ALBALÁ HDE3000C01
7	EMB AUD-AES 3	LINEA REC. RNE	MUX-D3 VISTEK V1633	MUX-D3 ALBALÁ HDE3000C01
8	EMB AUD-AES 4	PROPÓSITO GENERAL	MUX-D4 VISTEK V1633	MUX-D4 ALBALÁ HDE3000C01
9	DEMB AUD-AES 1	LIN 1 MEZCLADOR	DMUX-D1 ALBALÁ DDE3000C01	DMUX-D1 ALBALÁ HDE3000C01
10	DEMB AUD-AES 2	LIN 2 MEZCLADOR	DMUX-D2 ALBALÁ DDE3000C01	DMUX-D2 ALBALÁ HDE3000C01
11	DEMB AUD-AES 3	LIN 3 MEZCLADOR	DMUX-D3 ALBALÁ DDE3000C01	DMUX-D3 ALBALÁ HDE3000C01
12	DEMB AUD-AES 4	LIN 4 MEZCLADOR	DMUX-D4 ALBALÁ DDE3000C01	DMUX-D4 ALBALÁ HDE3000C01
13	DEMB AUD-AES 5	LIN 5 MEZCLADOR	DMUX-D5 VISTEK V1634	DMUX-D5 ALBALÁ HDE3000C01
14	DEMB AUD-AES 6	LIN 6 MEZCLADOR	DMUX-D6 VISTEK V1634	DMUX-D6 ALBALÁ HDE3000C01
15	DEMB AUD-AES 7	LINEA RNE	DMUX-D7 VISTEK V1634	DMUX-D7 0,5 x ALBALÁ HDE3000C01
16	SINCRONIZADOR 1	PROPÓSITO GENERAL	SINC-1 VISTEK V1643	SINC-1 0,5 x ALBALÁ HFS3000C01
17	DISTRIBUIDOR SDI	RX.FIBRA 1	DIST-1A VISTEK V1615D	DIST-1 ALBALÁ HVD3000C01
18	DISTRIBUIDOR SDI	RX.FIBRA 2	DIST-1B VISTEK V1615D	DIST-2 ALBALÁ HVD3000C01
19	DISTRIBUIDOR SDI	RX.FIBRA 3	DIST-2A VISTEK V1615D	DIST-3 0,5 x ALBALÁ HVD3000C01
20	DISTRIBUIDOR SDI	RX.TVE-1	DIST-2B VISTEK V1615D	DIST-3 0,5 x ALBALÁ HVD3000C01
21	DISTRIBUIDOR SDI	RX.ARAÇÓN TV	DIST-3A VISTEK V1615D	DIST-4 ALBALÁ HVD3000C01
22	DISTRIBUIDOR SDI	TX.FIBRA 1	DIST-3B VISTEK V1615D	DIST-5 ALBALÁ HVD3000C01
23	DISTRIBUIDOR SDI	PREVIO	DIST-4A VISTEK V1615D	DIST-6 (CUE) 0,5 x ALBALÁ HVD3000C01
24	DISTRIBUIDOR SDI	GEN.CARACTERES	DIST-4B VISTEK V1615D	DIST-7 0,5 x ALBALÁ HVD3000C01
25	DISTRIBUIDOR SDI	PROPÓSITO GENERAL	DIST-5A VISTEK V1615D	DIST-8 ALBALÁ HVD3000C01
26	DISTRIBUIDOR SDI	PROPÓSITO GENERAL	DIST-5B VISTEK V1615D	DIST-9 ALBALÁ HVD3000C01
27	DEMB AUD-ANA 1	LIN 1 MEZCLADOR	DMUX-A1 VISTEK V1634 + V1636	DMUX-A1 ALBALÁ HAD3000C01
28	DEMB AUD-ANA 2	LIN 2 MEZCLADOR	DMUX-A2 VISTEK V1634	DMUX-A2 ALBALÁ HAD3000C01
29	DISTRIBUIDOR SDI	TX.TVE-1	DIST-7 VISTEK V1615 SDA	DIST-8 ALBALÁ HVD3000C01
30	DISTRIBUIDOR SDI	PROGRAMA	DIST-8 VISTEK V1615 SDA	DIST-9 ALBALÁ HVD3000C01
31	DISTRIBUIDOR SDI	CÁMARA REDACCIÓN	DIST-9 VISTEK V1615 SDA	DIST-10 ALBALÁ HVD3000C01
32	DISTRIBUIDOR SDI	GRAFISMO	DIST-10 VISTEK V1615	DIST-11 ALBALÁ HVD3000C01
33	DISTRIBUIDOR SDI	CÁMARA 1	DIST-11 VISTEK V1615	DIST-12 ALBALÁ HVD3000C01
34	DISTRIBUIDOR SDI	CÁMARA 2	DIST-12 VISTEK V1615	DIST-13 ALBALÁ HVD3000C01
35	DISTRIBUIDOR SDI	CÁMARA 3	DIST-13 VISTEK V1615	DIST-14 0,5 x ALBALÁ HVD3000C01
36	DISTRIBUIDOR PAL	SINCRONISMOS	DIST-14 VISTEK V1617	DIST-BB-1 ALBALÁ AVD3001C01
37	DISTRIBUIDOR PAL	SINCRONISMOS	DIST-15 VISTEK V1617	DIST-BB-2 ALBALÁ AVD3001C01
38	DISTRIBUIDOR PAL	SINCRONISMOS	DIST-16 VISTEK V1617	DIST-BB-3 ALBALÁ AVD3001C01
39	DISTRIBUIDOR PAL	SINCRONISMOS	DIST-17 VISTEK V1617	DIST-BB-4 ALBALÁ AVD3001C01
40	DISTRIBUIDOR PAL	SINCRONISMOS	DIST-18 VISTEK V1617	DIST-BB-5 ALBALÁ AVD3001C01
41	DISTRIBUIDOR PAL	SINCRONISMOS	DIST-19 VISTEK V1617	DIST-BB-6 ALBALÁ AVD3001C01
42	DISTRIBUIDOR PAL	SINCRONISMOS	DIST-20 VISTEK V1617	DIST-1 ALBALÁ HVD3000C01
43	DISTRIBUIDOR PAL	SINCRONISMOS	DIST-21 VISTEK V1617	DIST-2 ALBALÁ HVD3000C01
44	DISTRIBUIDOR PAL	CUE	DIST-22 VISTEK V1617	DIST-3 ALBALÁ HVD3000C01
45	RE-EMBEDOR	SWAPP AUDIO	SWAPP-1 ALBALÁ HAM3000C03	SWAPP-1 ALBALÁ HAM3000C03
46	UP/DOWN/CROSS	UDC	UDC-1 ALBALÁ HXC3000C01	UDC-1 ALBALÁ HXC3000C01
47	UP/DOWN/CROSS	UDC	UDC-2 ALBALÁ HXC3000C01	UDC-2 ALBALÁ HXC3000C01
48	UP/DOWN/CROSS	UDC	UDC-3 ALBALÁ HXC3000C01	UDC-3 ALBALÁ HXC3000C01
49	UP/DOWN/CROSS	UDC	UDC-4 ALBALÁ HXC3000C01	UDC-4 ALBALÁ HXC3000C01
50	INS TXT/GPI REGIONAL	TX TVE-1	INS.TXT-1 ALBALÁ HOP3147C02	INS.TXT-1 ALBALÁ HOP3147C02
51	INSERTADOR DE LOGO	TX TVE-1	LOGO-1 ALBALÁ HLI2000C01	LOGO-1 ALBALÁ HLI2000C01

DISTRIBUCIÓN ACTUAL DE TARJETAS EN COFRES

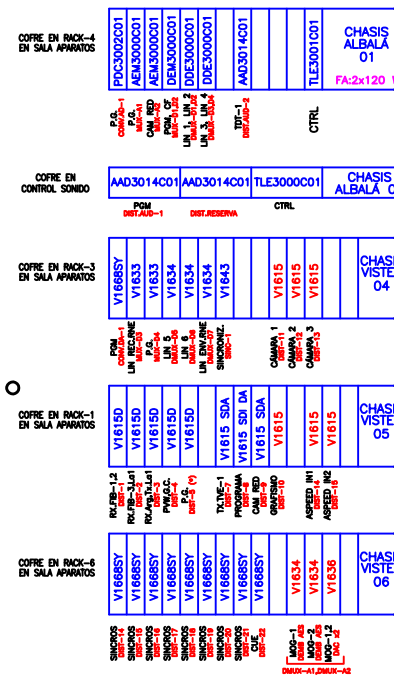

DISTRIBUCIÓN FUTURA DE TARJETAS EN COFRES

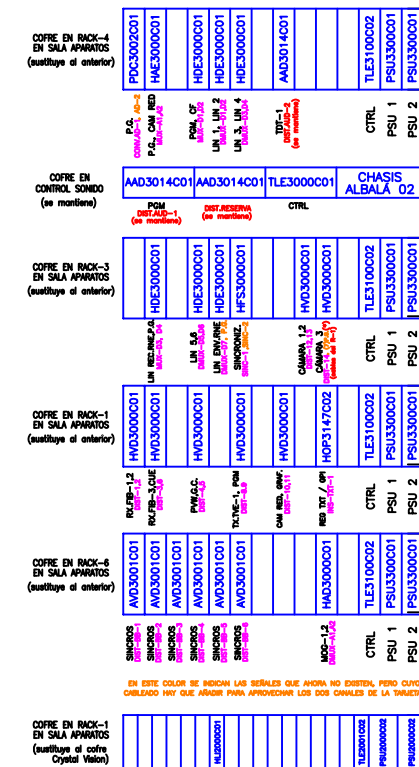

LISTADO TARJETERÍA MODULAR AUDIO

ID	FUNCIÓN	SEÑAL	ACTUAL: NOMBRE y MARCA/MODELO TARJETA	FUTURO: NOMBRE y MARCA/MODELO TARJETA
52	DIST. DOBLE AUD.ANA.	PGM L,R	DIST-AA1 ALBALÁ AAD3014C01	DIST AA-1
53	DIST. DOBLE AUD.ANA.	TDI L,R	DIST-AA2 ALBALÁ AAD3014C01	DIST AA-2
54	DIST. DOBLE AUD.ANA.	RESERVA L,R	DIST-AA3 ALBALÁ AAD3014C01	DIST AA-3
55	DIST. WORDCLOCK	WC	DIST-WC-1 ALBALÁ TTD3000C02	DIST AA-4
56	DIST. DOBLE TIMECODE	TC-1	DIST-TC-1 ALBALÁ AAD3014C01	DIST TC-1
57	DIST. DOBLE TIMECODE	TC-2	DIST-TC-2 ALBALÁ AAD3014C01	DIST TC-2
				DIST TC-3

ID	CHASIS NUEVOS	x6
----	---------------	----

		DIRECCION DE PLANIFICACIÓN E INNOVACIÓN TECNOLÓGICA Edificio PRADO DEL REY 28223 - Pozuelo de Alarcón - (MADRID)	
PROYECTADO:	Unid. Instalación de Equipos	PRADO DEL REY CENTRO TERRITORIAL COMUNIDAD DE ARAGÓN ZARAGOZA - ANEXO 5 - SUSTITUCIÓN DE TARJETAS EN COFRES	ESCALA: S / E
DIBUJADO:	Miguel Ángel Corral Toral		FECHA: 28/11/17
FICHERO, Numero:			REFORMADO:
PLANO Nº:			REVISADO 26/01/22