

Para su conocimiento y conformidad, y de acuerdo con el planteamiento de necesidades del programa, a continuación le relacionamos la siguiente petición:

Programas: <b>PROMO ORQUESTA RTVE</b>	Estudio/Ext.: Por determinar
Realización: [REDACTED]	Ambientación Decorados:
Producción: [REDACTED]	Fecha montaje:
Escenografía: [REDACTED]	Fecha grabación
Descripción época y ambiente:	

Unidades	CONCEPTOS
1	<p><b>GRADA</b> de 10 x 3.40 m. de 4 alturas (40, 60, 80 y 100 cm.) para Coro</p> <p>Estructura de 20 tarimas Rosco. Con barandillas en la parte trasera y ambos laterales.</p> <p>Una vez montada se forrará en blanco:</p> <ul style="list-style-type: none"> <li>- Superficies horizontales</li> <li>- Frontales</li> <li>- Barandillas</li> </ul> <p>(Ver planos adjuntos)</p>

Unidad de Escenografía TVE. Petición realizada por: [REDACTED]	Vº Bº Responsable de Procesos de Decoración: [REDACTED]	Vº Bº Montaje y mantenimiento de Decorados: [REDACTED]
--	---	--




Fecha de esta petición: 07/03/2023

# "ORQUESTA Y CORO RTVE"



## GRADA CORO - Estructura

20 UNIDADES ROSCO en 4 alturas solapadas 20 cm.

- Patas: 30 patas de 20 cm,
- 20 patas de 40 cm,
- 10 patas de 60 cm,
- 10 patas de 80 cm,
- 10 patas de 100 cm,

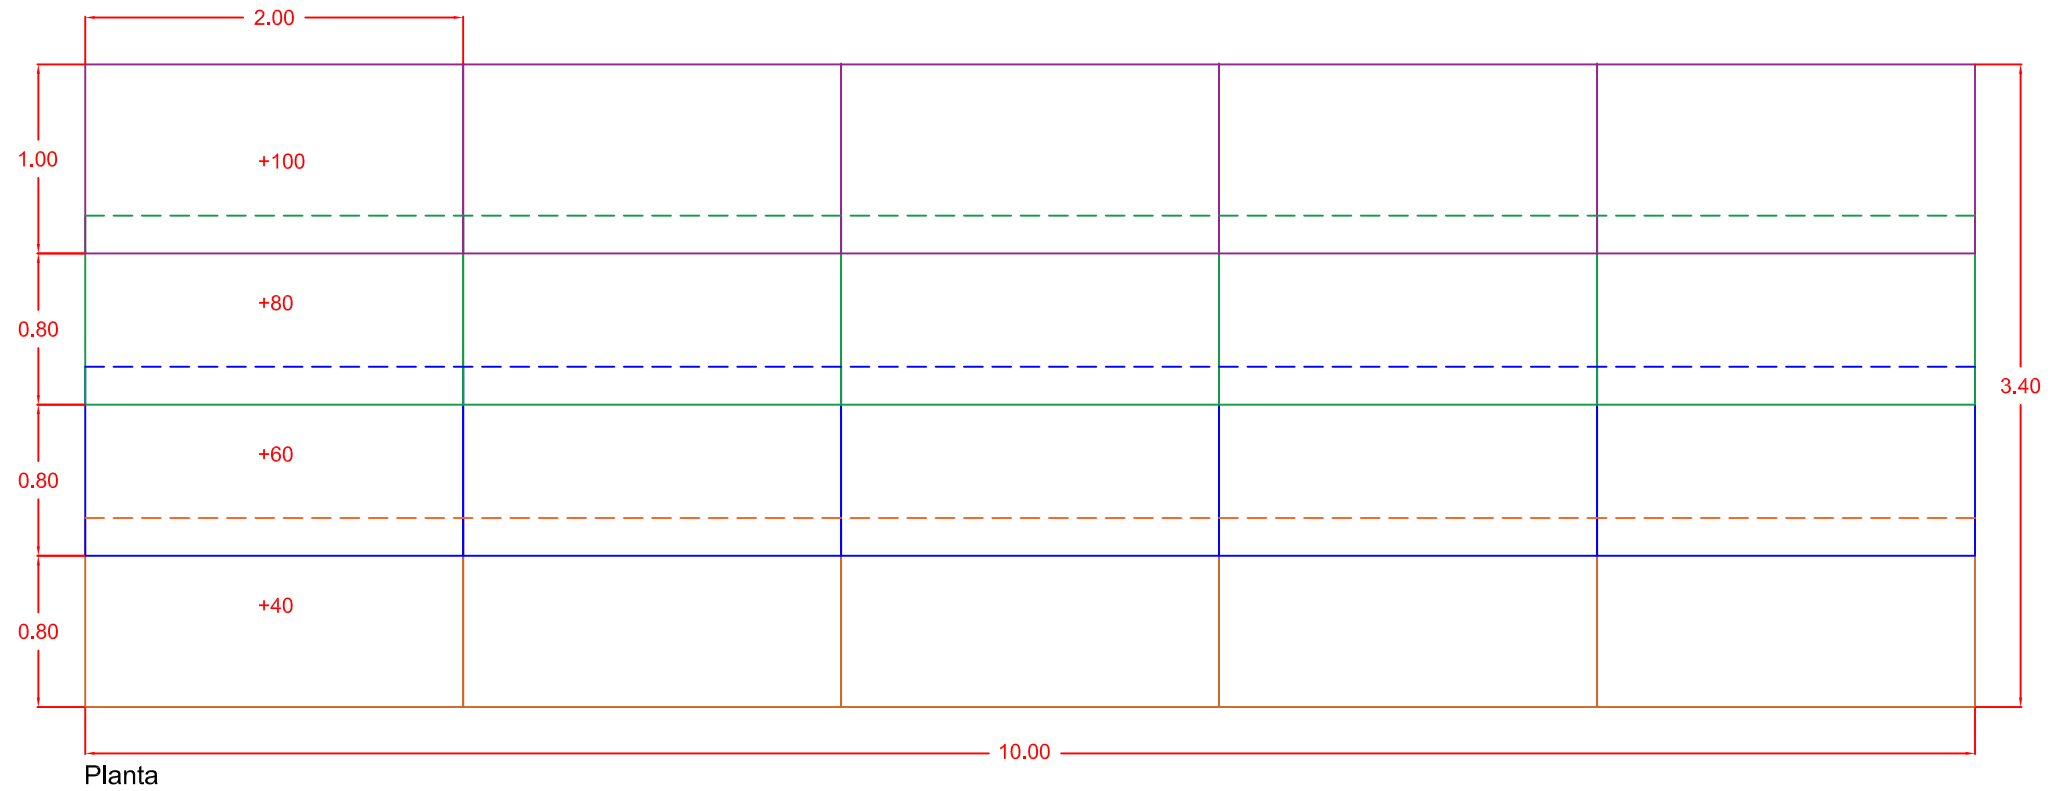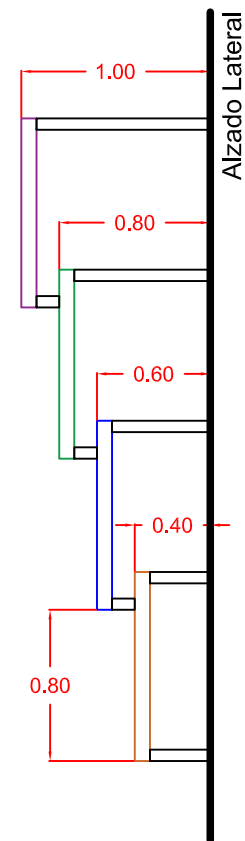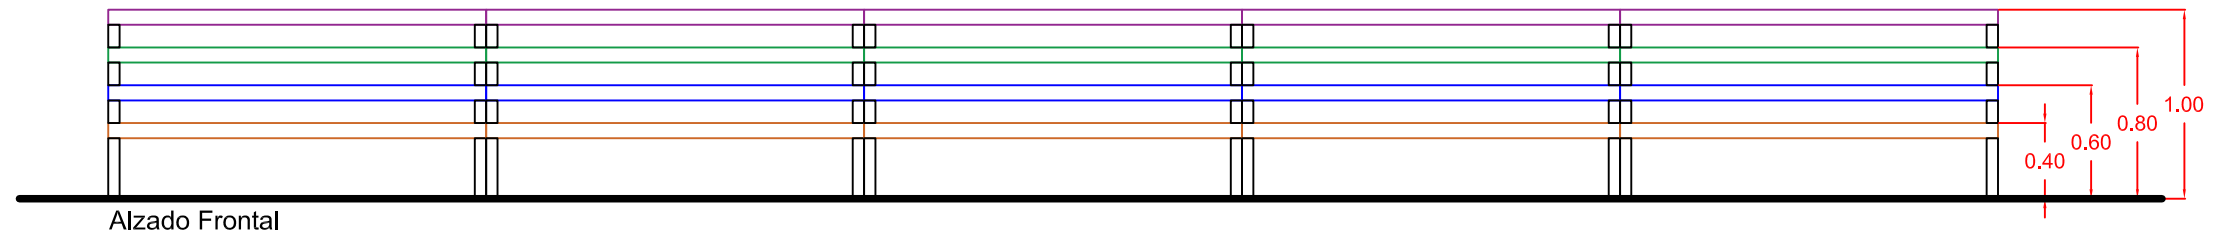

Cotas en m.

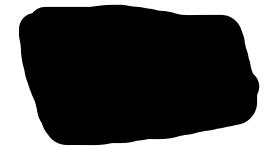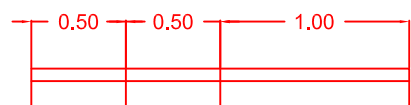




# "ORQUESTA Y CORO RTVE"

GRADA CORO - Acabado  
FORRADAS EN BLANCO:


- SUPERFICIES ROSCOS
- ZÓCALOS FRONTALES
- BARANDILLAS (Traseras y 2 laterales)

Paños para ocultar barandillas

Frontales

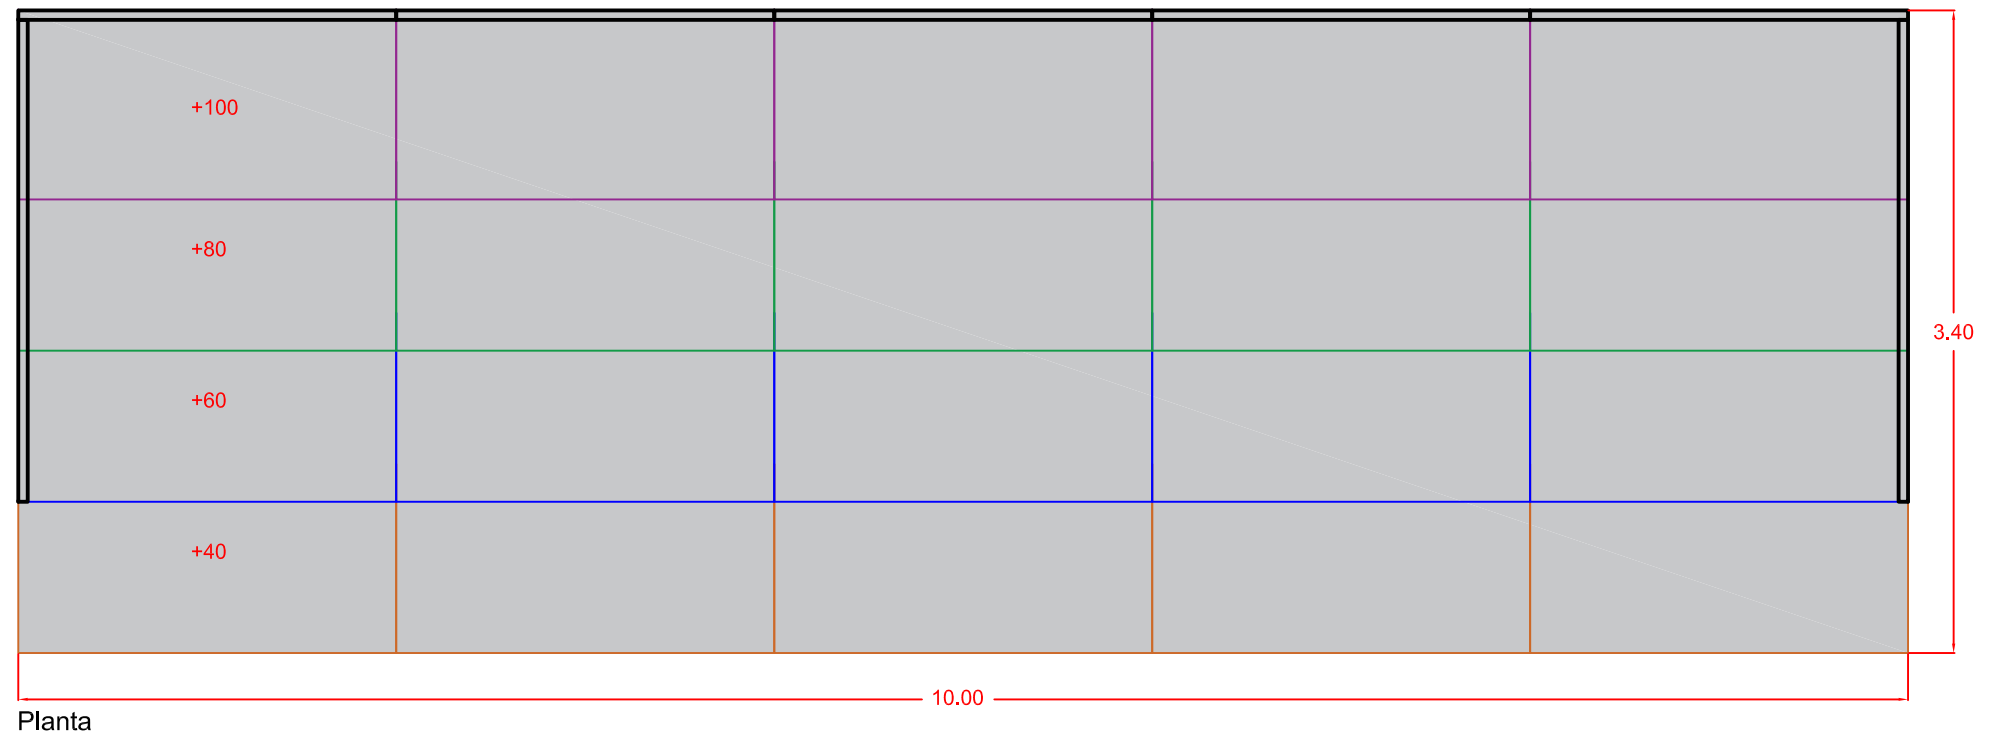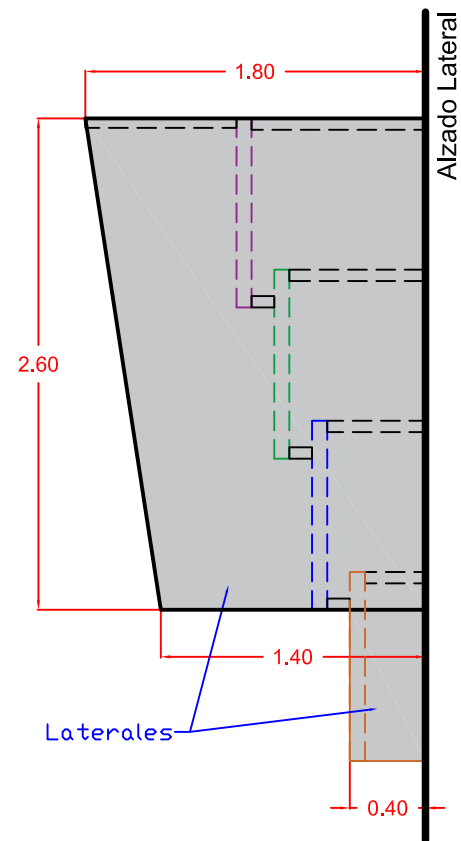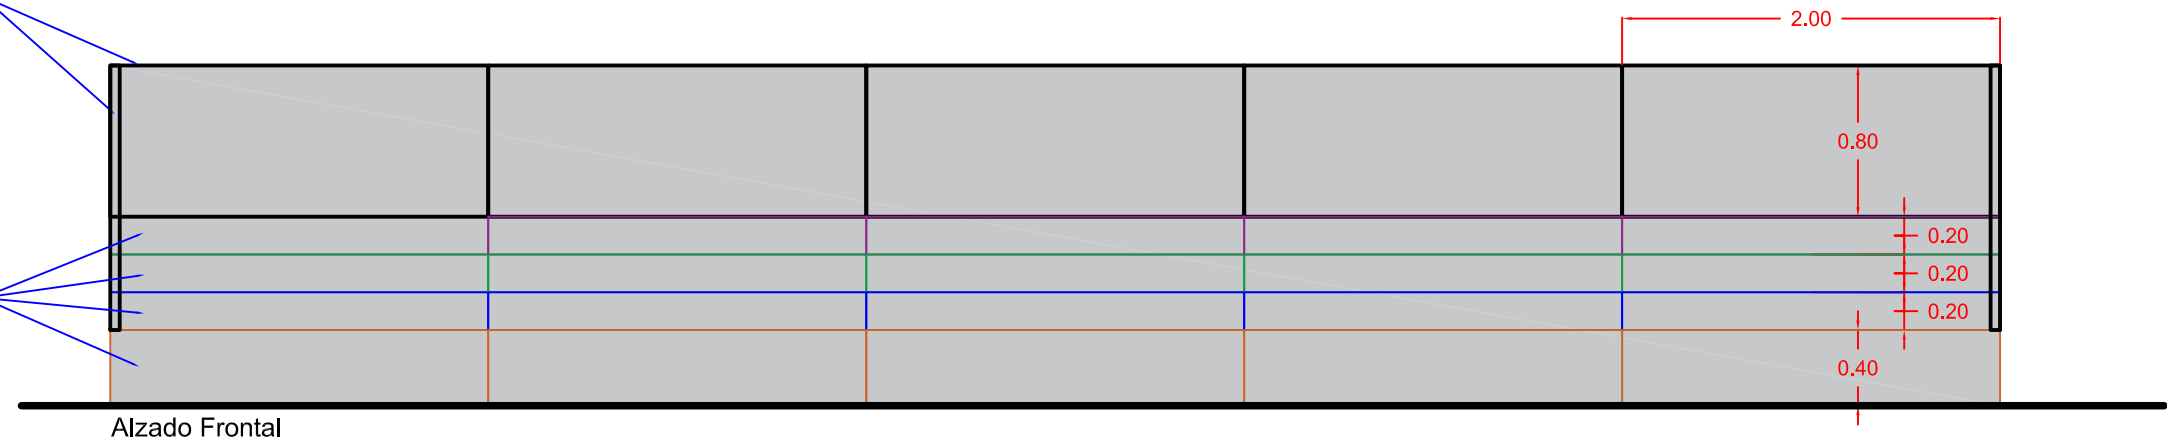

Cotas en m.

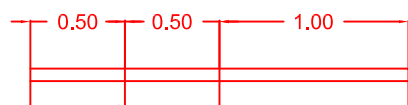




# "ORQUESTA Y CORO RTVE"

GRADA CORO - Acabado  
FORRADAS EN BLANCO:

- SUPERFICIES ROSCOS
- ZÓCALOS FRONTALES
- BARANDILLAS (Traseras y 2 laterales)

Paños para ocultar barandillas

Frontales

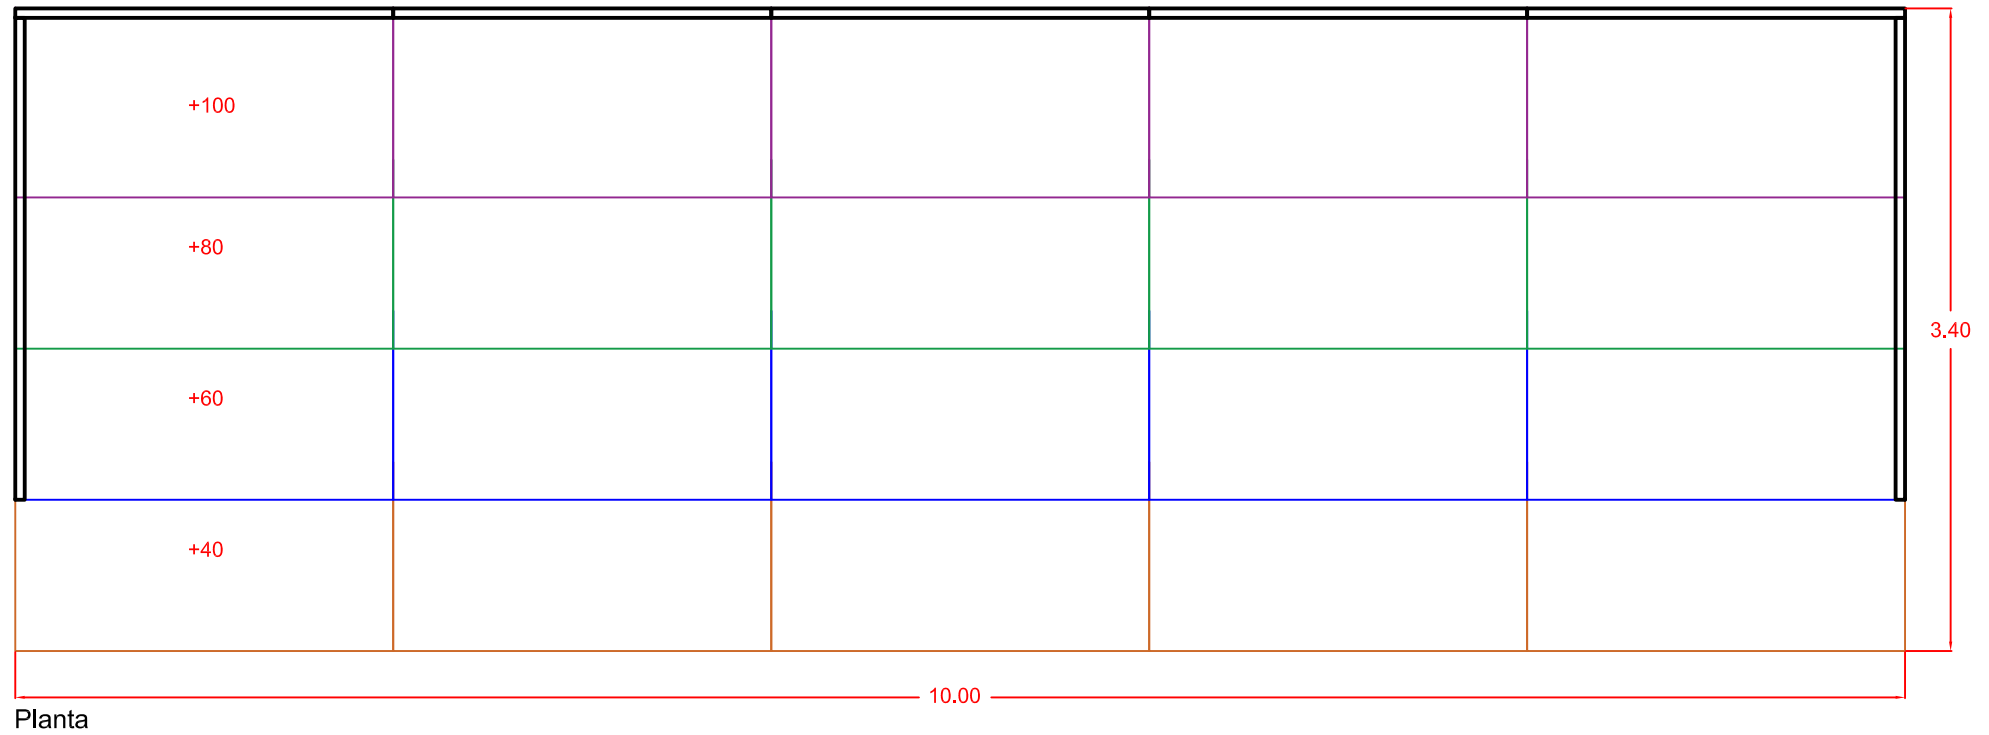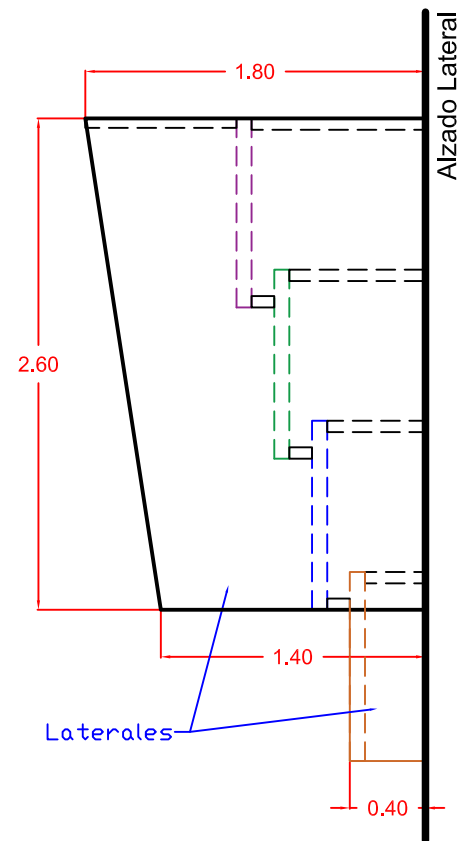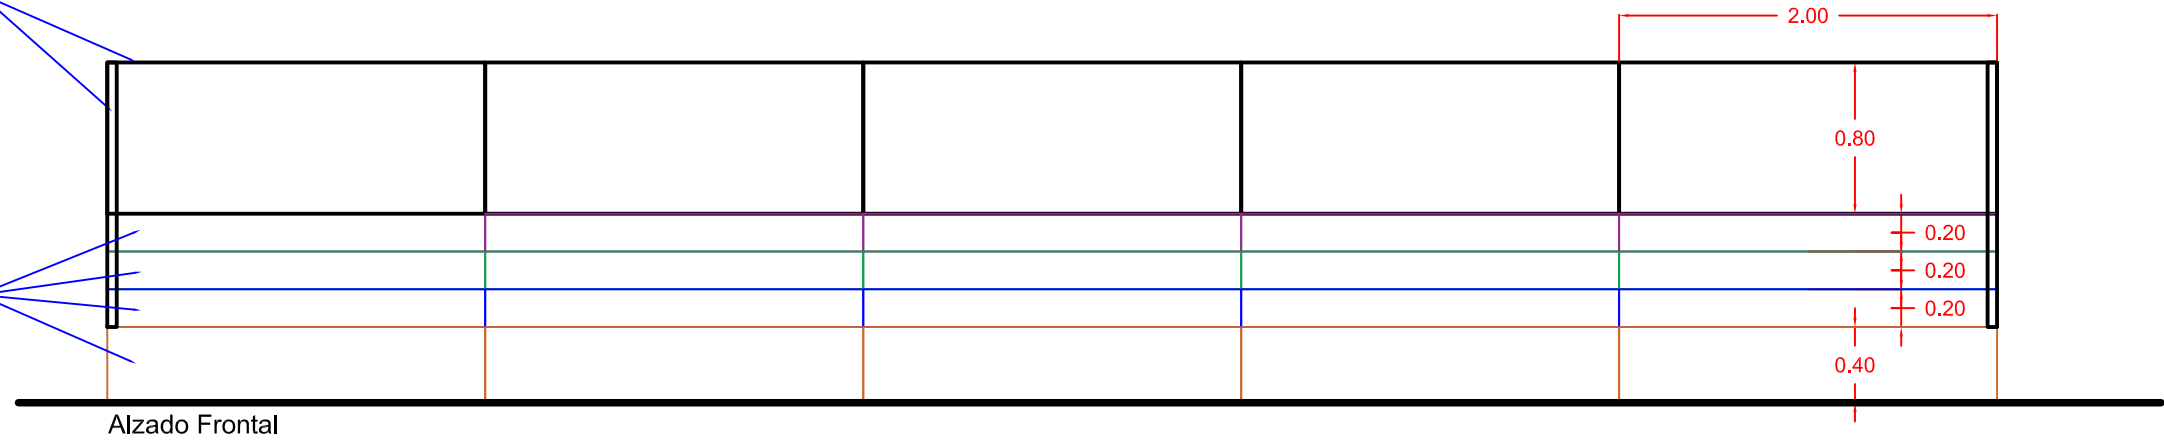

Cotas en m.

