

**PLIEGO TÉCNICO**

**S-02510-2023 Modificaciones decorado-Especiales Homenaje/In memoriam**

Descripción de la intervención en el Decorado sito en el estudio E5 de Prado del Rey Pozuelo de Alarcón (Madrid) para personalizar y convertir en Decorado Homenaje.



PERSONALIZACIÓN DEL PROGRAMA \*\*HABLANDO CLARO\*\*  
CAMBIAR MESAS POR SOFA 3 PL +6 CONTERTULIOS

\*SON DOS TRONERAS UNA A DERECHA Y OTRA A IZQUIERDA.

\*Tapar los FRENTEs con elementos que se describen a continuación:

-Metacrilatos transparentes de 1 cm grosor, con vinilo de color al frente. Se elegirán los muestrarios del proveedor.

Medidas 130 cm ancho por una altura de 400 cm. Se realizará un diseño para los cortes, si fuera preciso. Consultar escenografía.



color vinilo translúcido al frente o similar se elegirá bajo muestrario.

-Piezas en forma de U para sujeción de los metacrilatos en la parte inferior y superior. Medida 10 cm de alto, a modo de zócalo, por el ancho de la pieza 130 cm y el grosor del metacrilato, insertado en su interior.



Pieza metálica en forma de U o L.

Atornillar metacrilatos.

-Esta pieza va unida a una placa metálica de apoyo, a modo de palastro, en forma de media luna de 60 cm para contra peso. Irá lacada en color a elegir. Debe ser fácilmente deslizable por el suelo lacado existente para evitar ralladuras. Solución constructora. Ver planos adjuntos.

\*Tapar los LATERALES con elementos que se describen a continuación:

Piezas de madera lacada a modo de laterales, color gris decorado NCS S3005-R80B, Laca satinada. Son dos laterales para cada lado.

Medidas de 60 cm de base x 400 cm de alto y un grueso de 4 cm. Estas piezas rematan en forma de \*L\* en toda la longitud del alto, para abrazar el metacrilato, con 4 cm al frente. Ver planos adjuntos.


\*TAPAR los dos HUECOS CIRCULARES con tela blanca por la parte interior de lastroneras.

**NOTA IMPORTANTE.** Para facilitar el MONTAJE Y DESMONTAJE eventual, es necesario que se construya EN PIEZAS Y QUE SE MARQUEN.


Orientativamente puede ser:

- 1.-Palastro.
- 2.-Pieza de base con estructura metálica.
- 3.-Bastidor metálico.
- 4.-Metacrilatos reforzados en los extremos para ser atornillados a la estructura.

# TRANSFORMACION DECORADO PROGRAMA HABALANDO CLARO A GALA EVENTUAL HOMENAJE

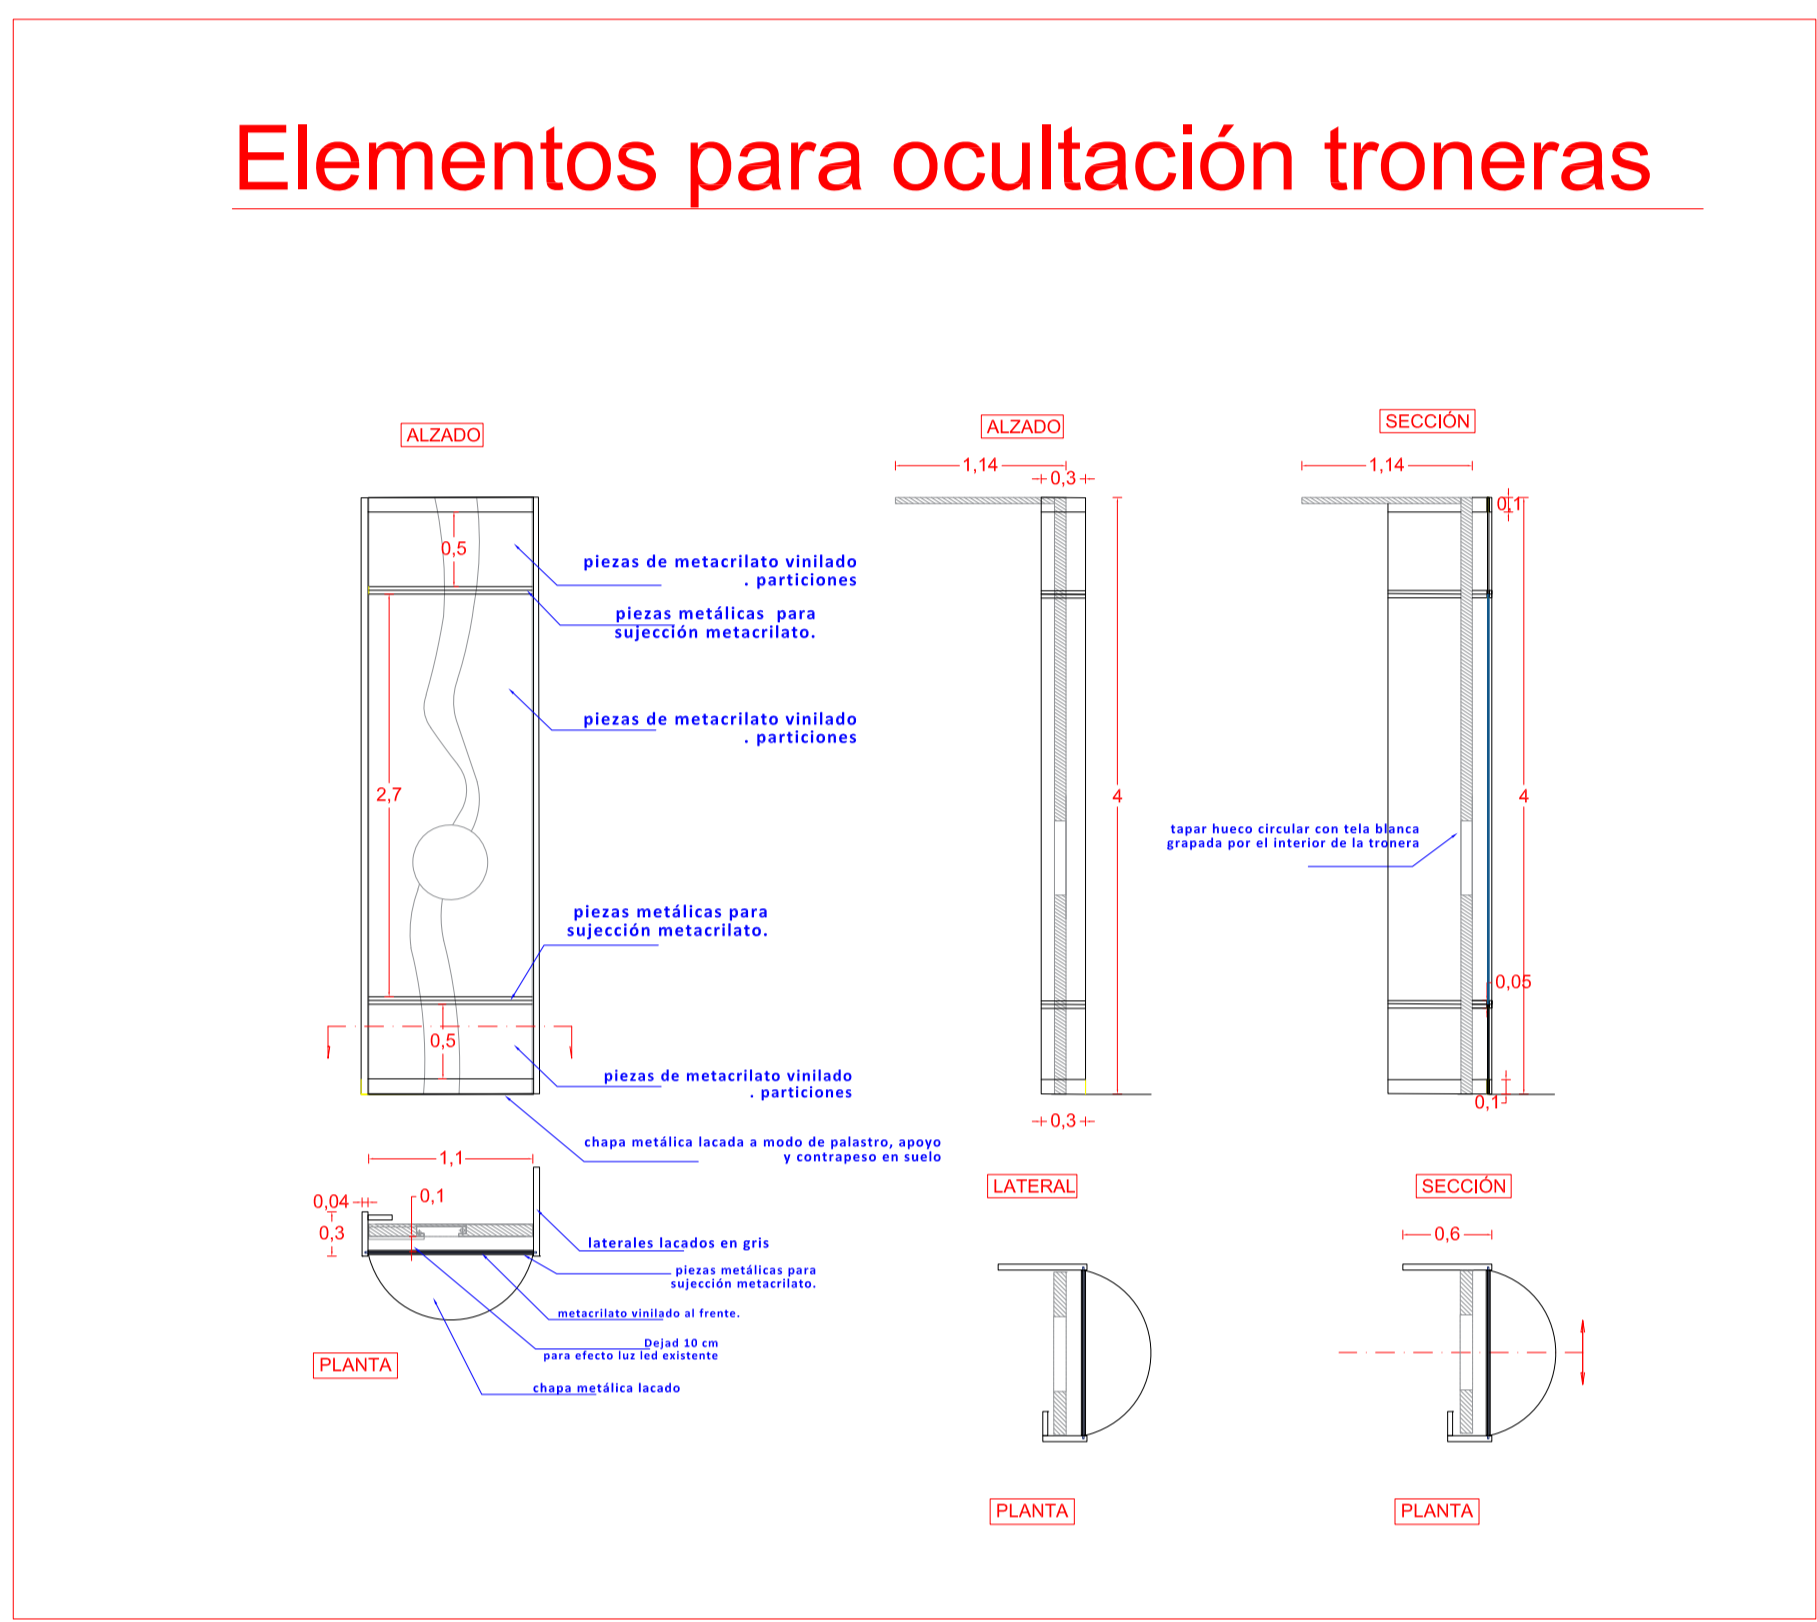

Troneras a derecha e izquierda existentes

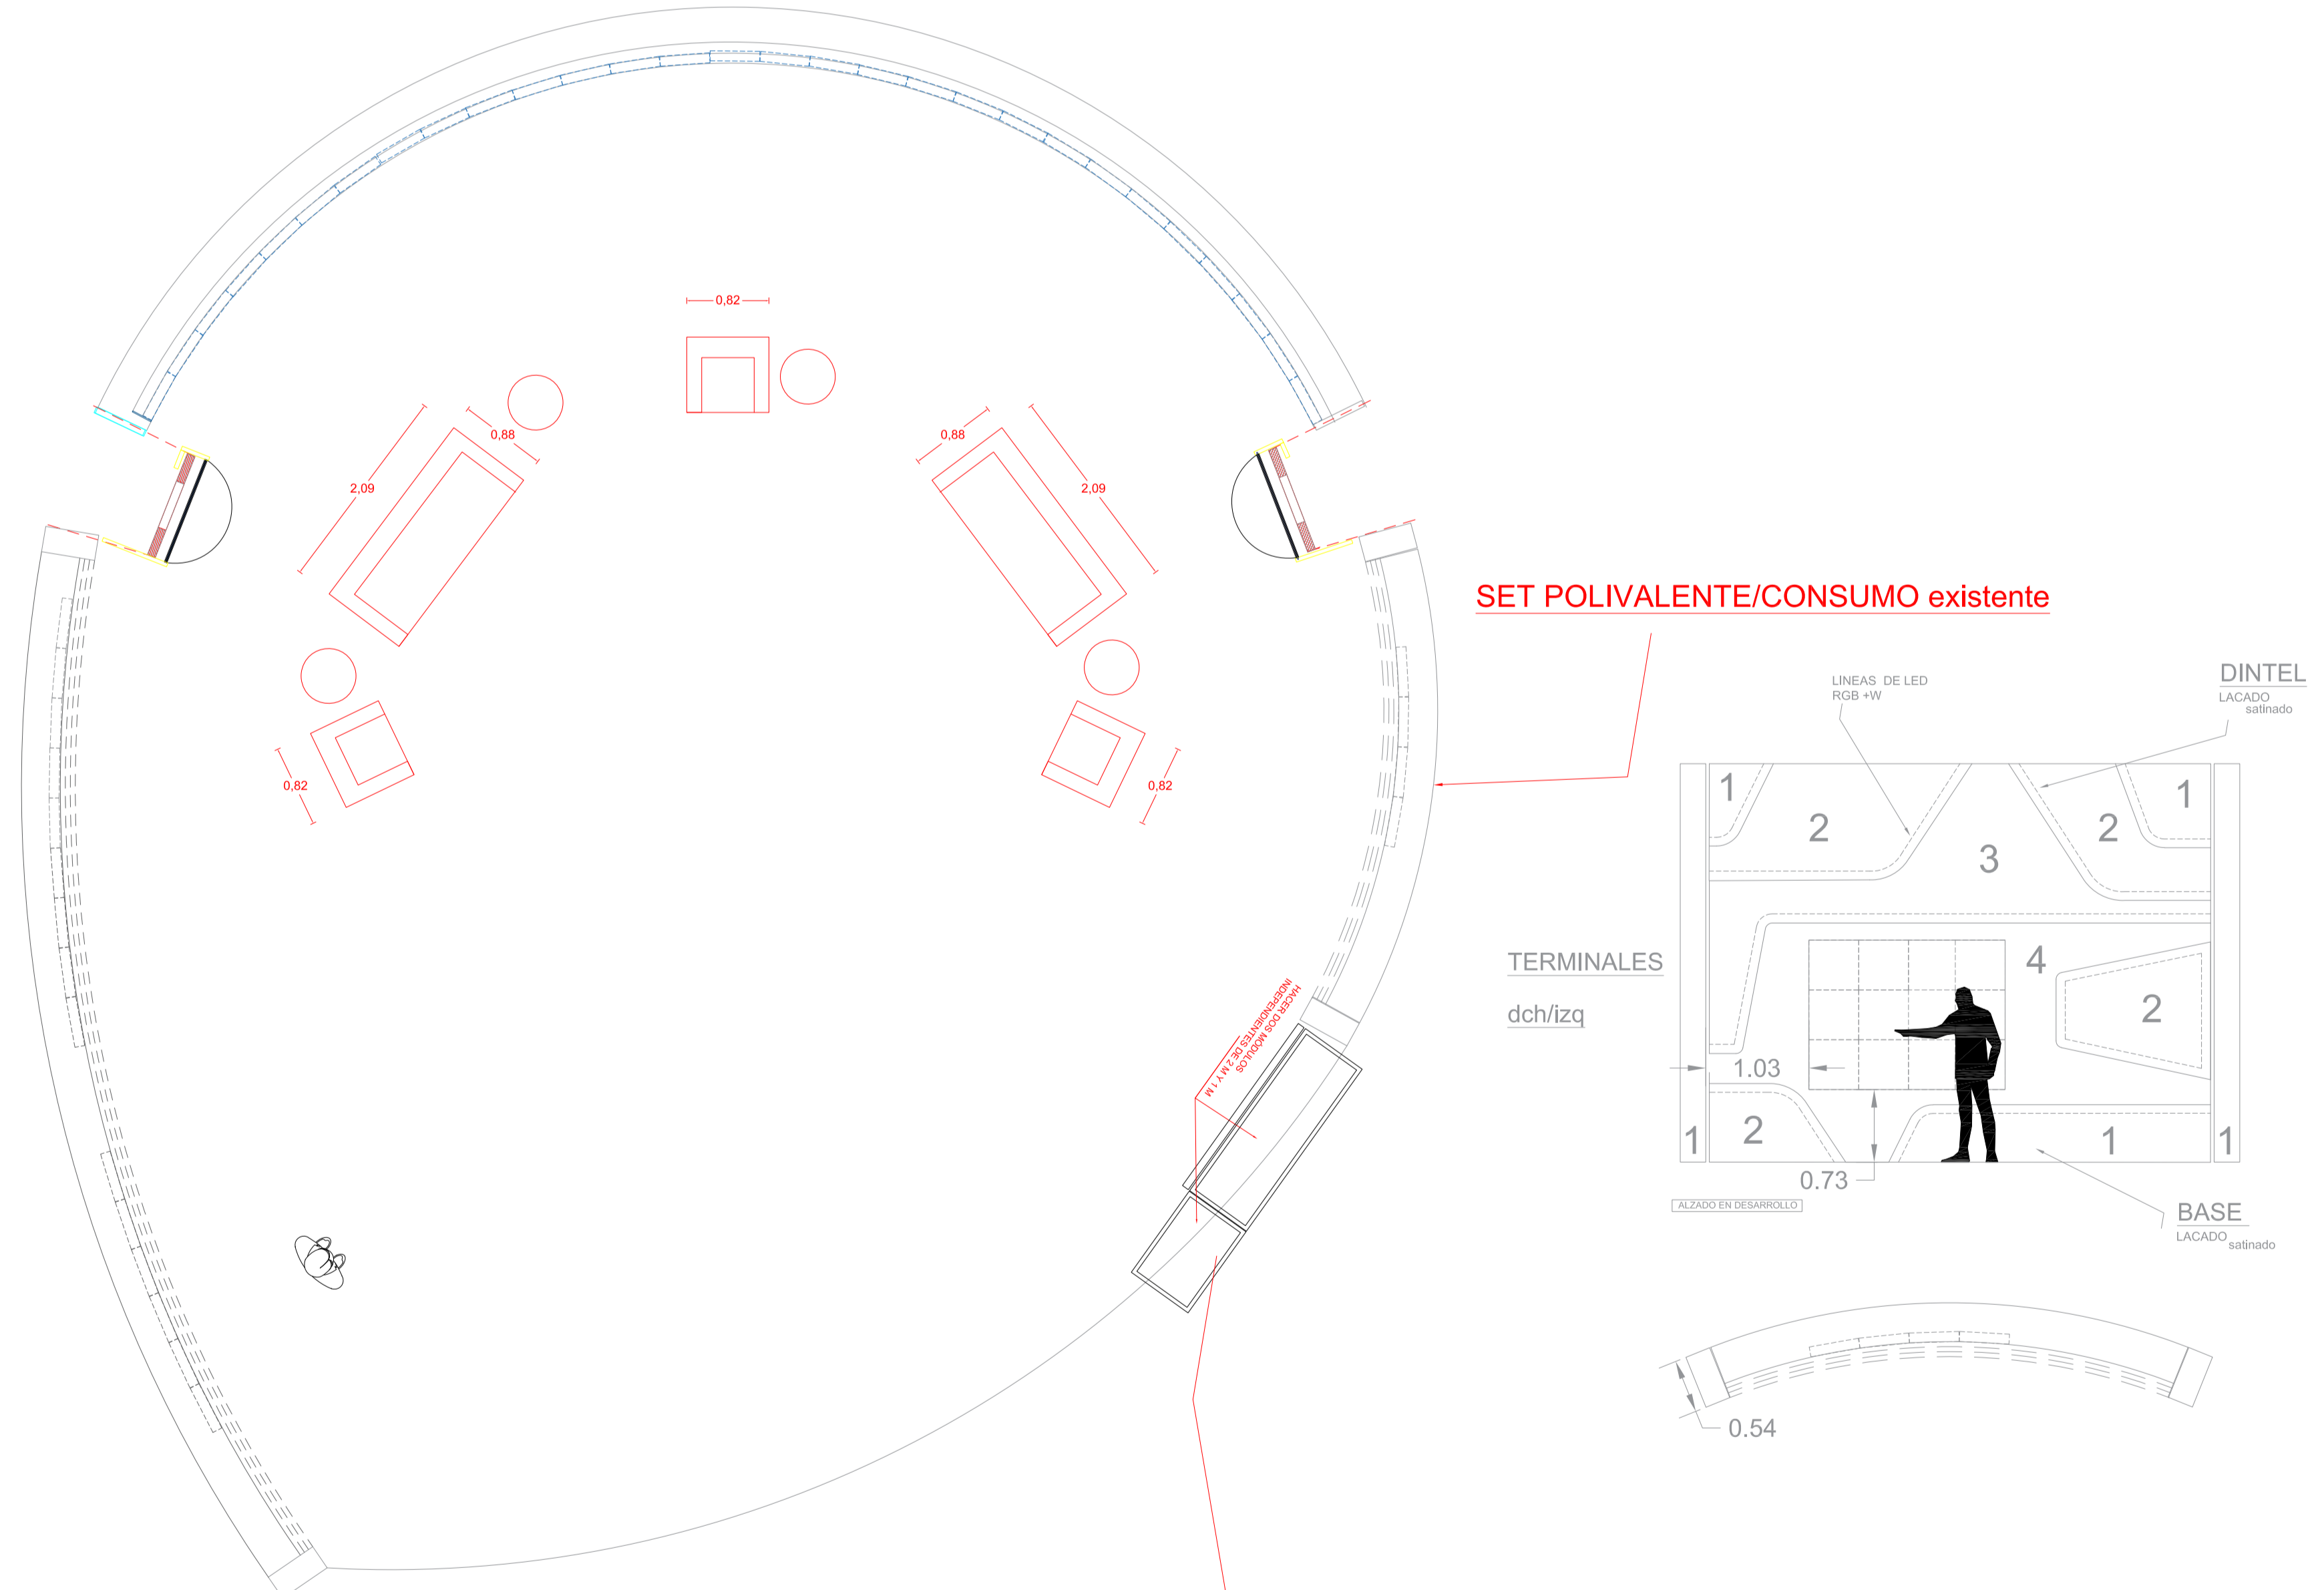

2 sofás de 3 plazas existentes TVE



3 BUTACAS \* COMPRAR\*

