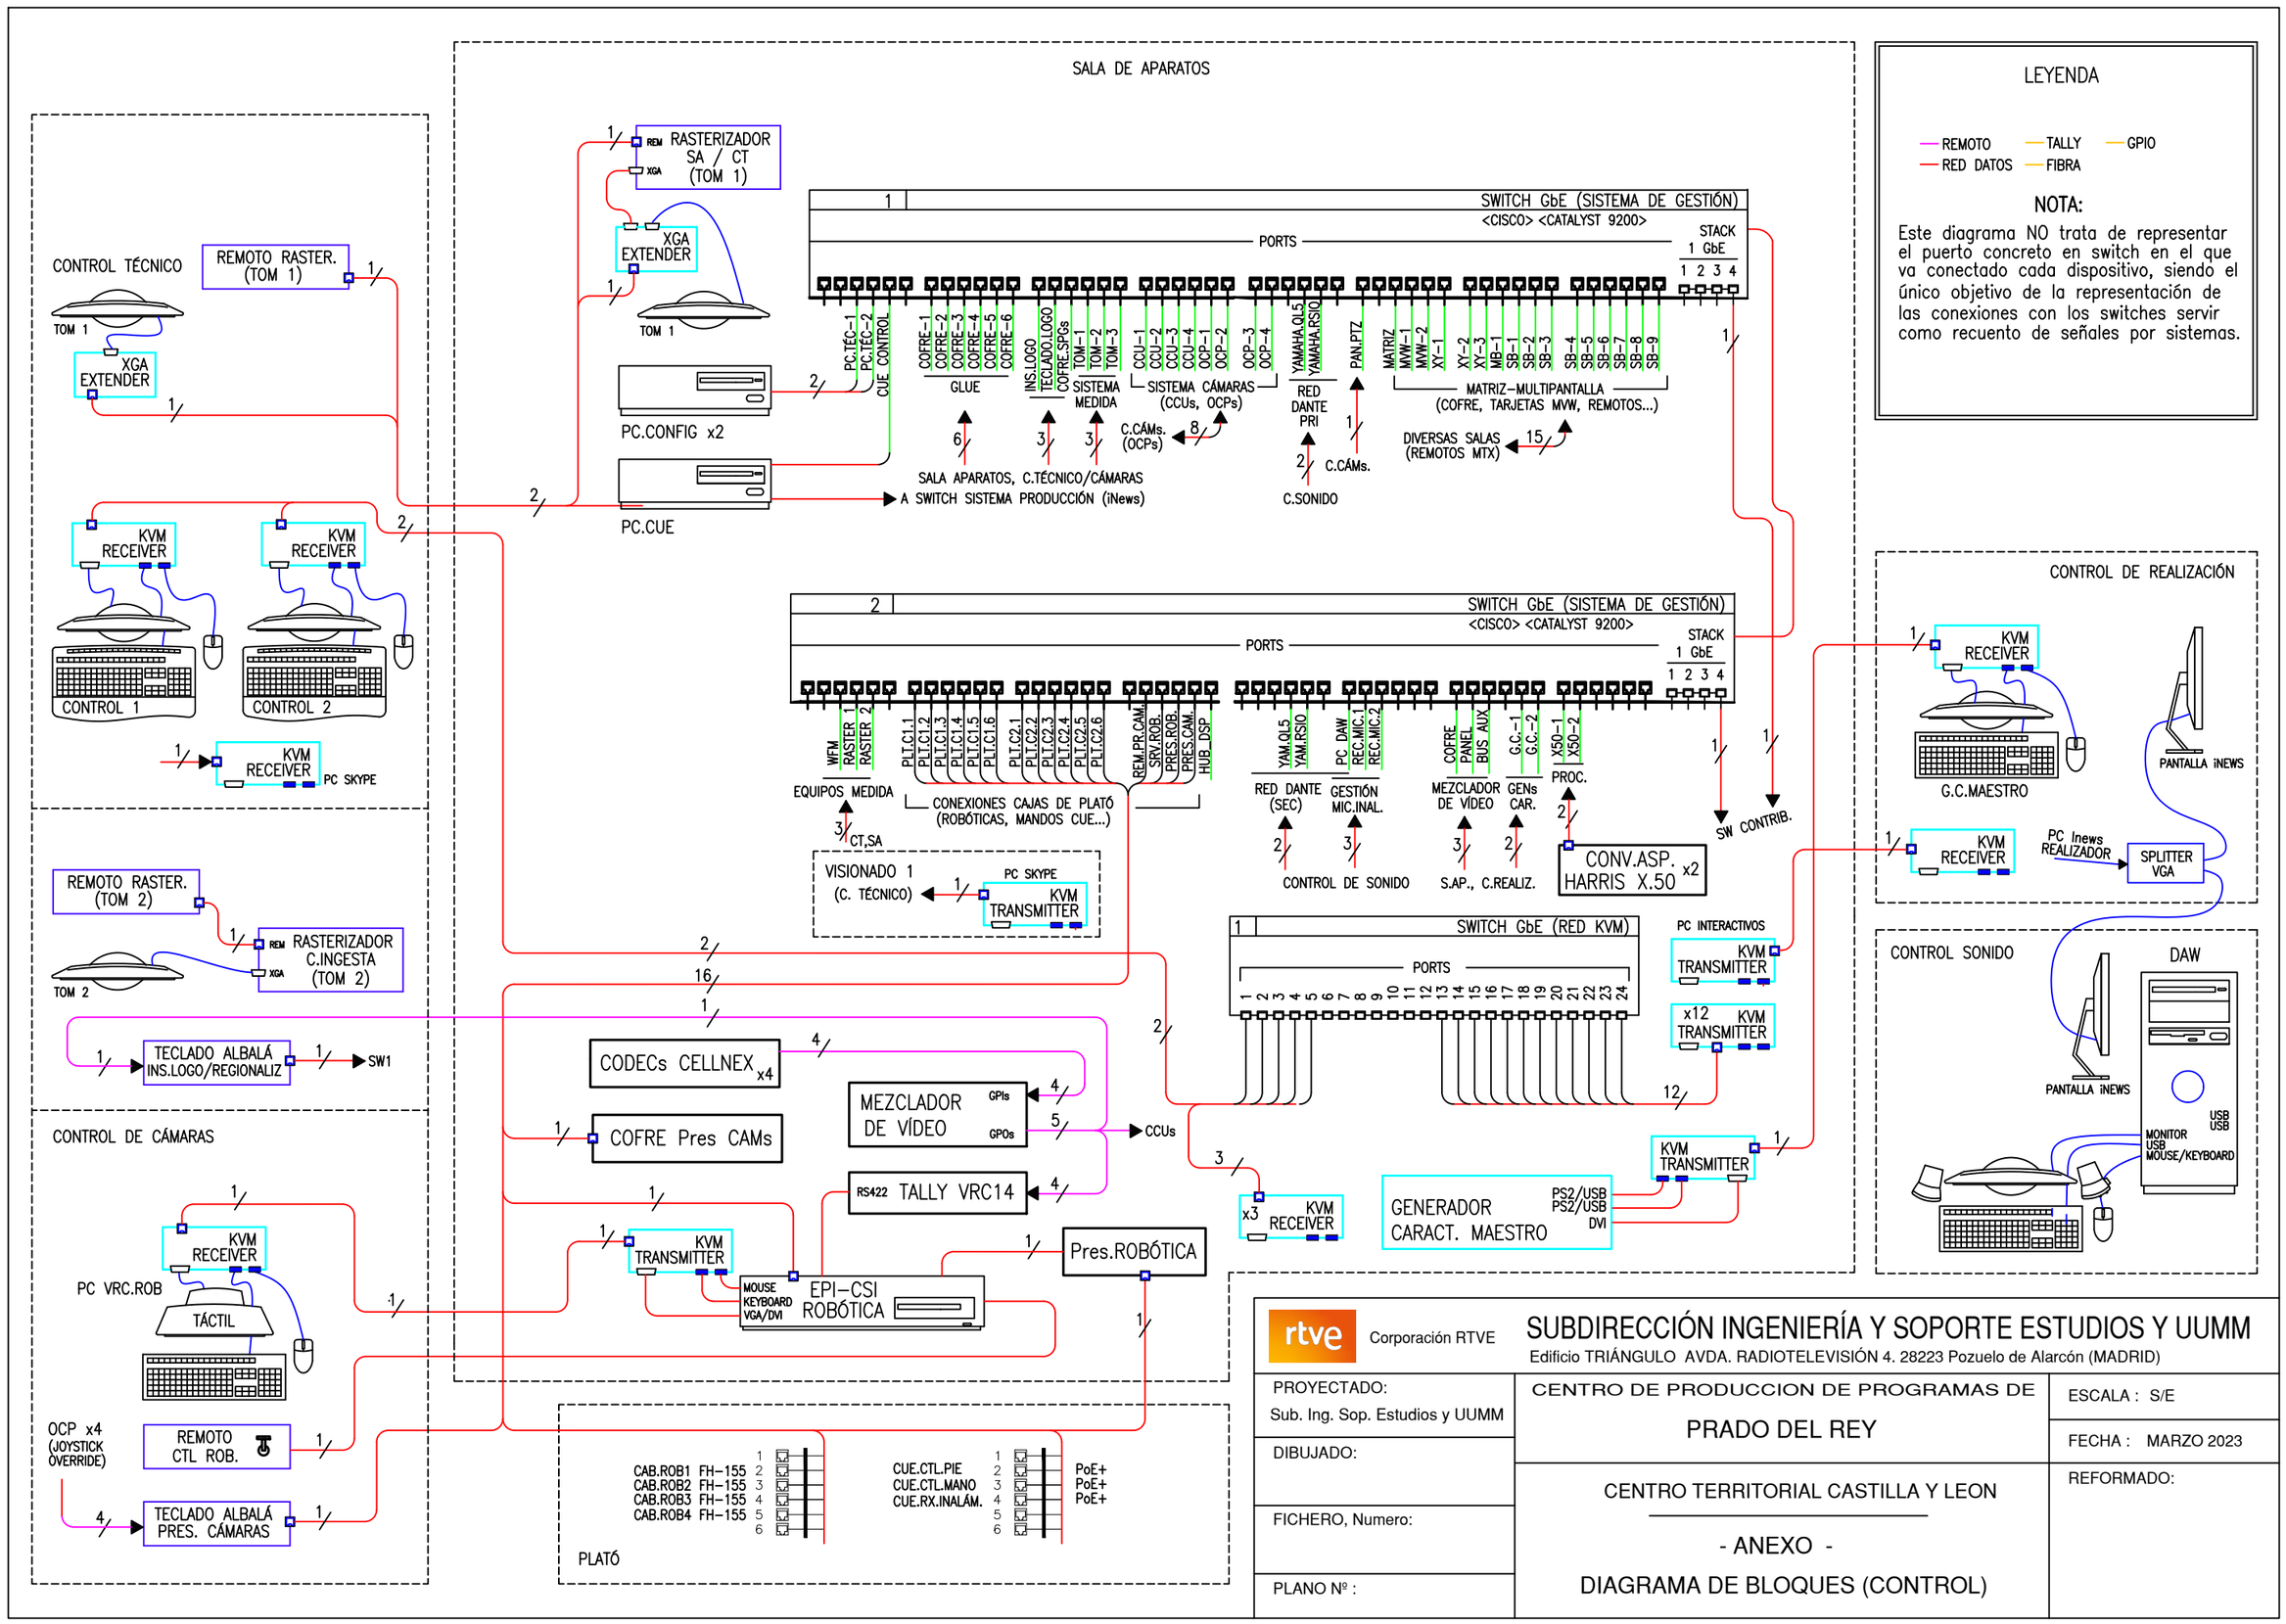
SALA DE APARATOS
CONTROL TÉCNICO
REMOTO RASTER. (TOM 1)
TOM 1
XGA EXTENDER
KVM RECEIVER
CONTROL 1
CONTROL 2
PC SKYPE
REMOTO RASTER. (TOM 2)
TOM 2
RASTERIZADOR C.INGESTA (TOM 2)
TECLADO ALBALÁ INS.LOGO/REGIONALIZ
SW1
CONTROL DE CÁMARAS
PC VRC.ROB
TÁCTIL
OCP x4 (JOYSTICK OVERRIDE)
REMOTO CTL ROB.
TECLADO ALBALÁ PRES. CÁMARAS
RASTERIZADOR SA / CT (TOM 1)
PC.CONFIG x2
PC.CUE
SWITCH GbE (SISTEMA DE GESTIÓN)
<CISCO> <CATALYST 9200>
PORTS
STACK 1 GbE
GLUE
SISTEMA MEDIDA
SISTEMA CÁMARAS (CCUs, OCPs)
RED DANTE PRI
MATRIZ-MULTIPANTALLA (COFRE, TARJETAS MVW, REMOTOS...)
SALA APARATOS, C.TÉCNICO/CÁMARAS
A SWITCH SISTEMA PRODUCCIÓN (iNews)
C.CÁMs. (OCPs)
C.CÁMs.
C.SONIDO
DIVERSAS SALAS (REMOTOS MTX)
EQUIPOS MEDIDA
CONEXIONES CAJAS DE PLATÓ (ROBÓTICAS, MANDOS CUE...)
RED DANTE (SEC)
GESTIÓN MIC.INAL.
CONTROL DE SONIDO
MEZCLADOR DE VÍDEO
GENs CAR.
S.AP., C.REALIZ.
PROC.
CONV.ASP. HARRIS X.50 x2
SW CONTRIB.
VISIONADO 1 (C. TÉCNICO)
KVM TRANSMITTER
SWITCH GbE (RED KVM)
PC INTERACTIVOS
CODECs CELLNEX x4
COFRE Pres CAMs
MEZCLADOR DE VÍDEO
GPIs
GPOs
CCUs
RS422 TALLY VRC14
EPI-CSI ROBÓTICA
MOUSE KEYBOARD VGA/DVI
Pres.ROBÓTICA
GENERADOR CARACT. MAESTRO
PS2/USB
DVI
PLATÓ
CAB.ROB1 FH-155
CAB.ROB2 FH-155
CAB.ROB3 FH-155
CAB.ROB4 FH-155
CUE.CTL.PIE
CUE.CTL.MANO
CUE.RX.INALÁM.
PoE+
CONTROL DE REALIZACIÓN
G.C.MAESTRO
PANTALLA iNEWS
PC Inews REALIZADOR
SPLITTER VGA
CONTROL SONIDO
DAW
MONITOR
USB MOUSE/KEYBOARD
LEYENDA
REMOTO
TALLY
GPIO
RED DATOS
FIBRA
NOTA:
Este diagrama NO trata de representar el puerto concreto en switch en el que va conectado cada dispositivo, siendo el único objetivo de la representación de las conexiones con los switches servir como recuento de señales por sistemas.
rtve
Corporación RTVE
SUBDIRECCIÓN INGENIERÍA Y SOPORTE ESTUDIOS Y UUMM
Edificio TRIÁNGULO AVDA. RADIOTELEVISIÓN 4. 28223 Pozuelo de Alarcón (MADRID)
PROYECTADO:
Sub. Ing. Sop. Estudios y UUMM
DIBUJADO:
FICHERO, Numero:
PLANO Nº :
CENTRO DE PRODUCCION DE PROGRAMAS DE
PRADO DEL REY
CENTRO TERRITORIAL CASTILLA Y LEON
- ANEXO -
DIAGRAMA DE BLOQUES (CONTROL)
ESCALA : S/E
FECHA : MARZO 2023
REFORMADO: