
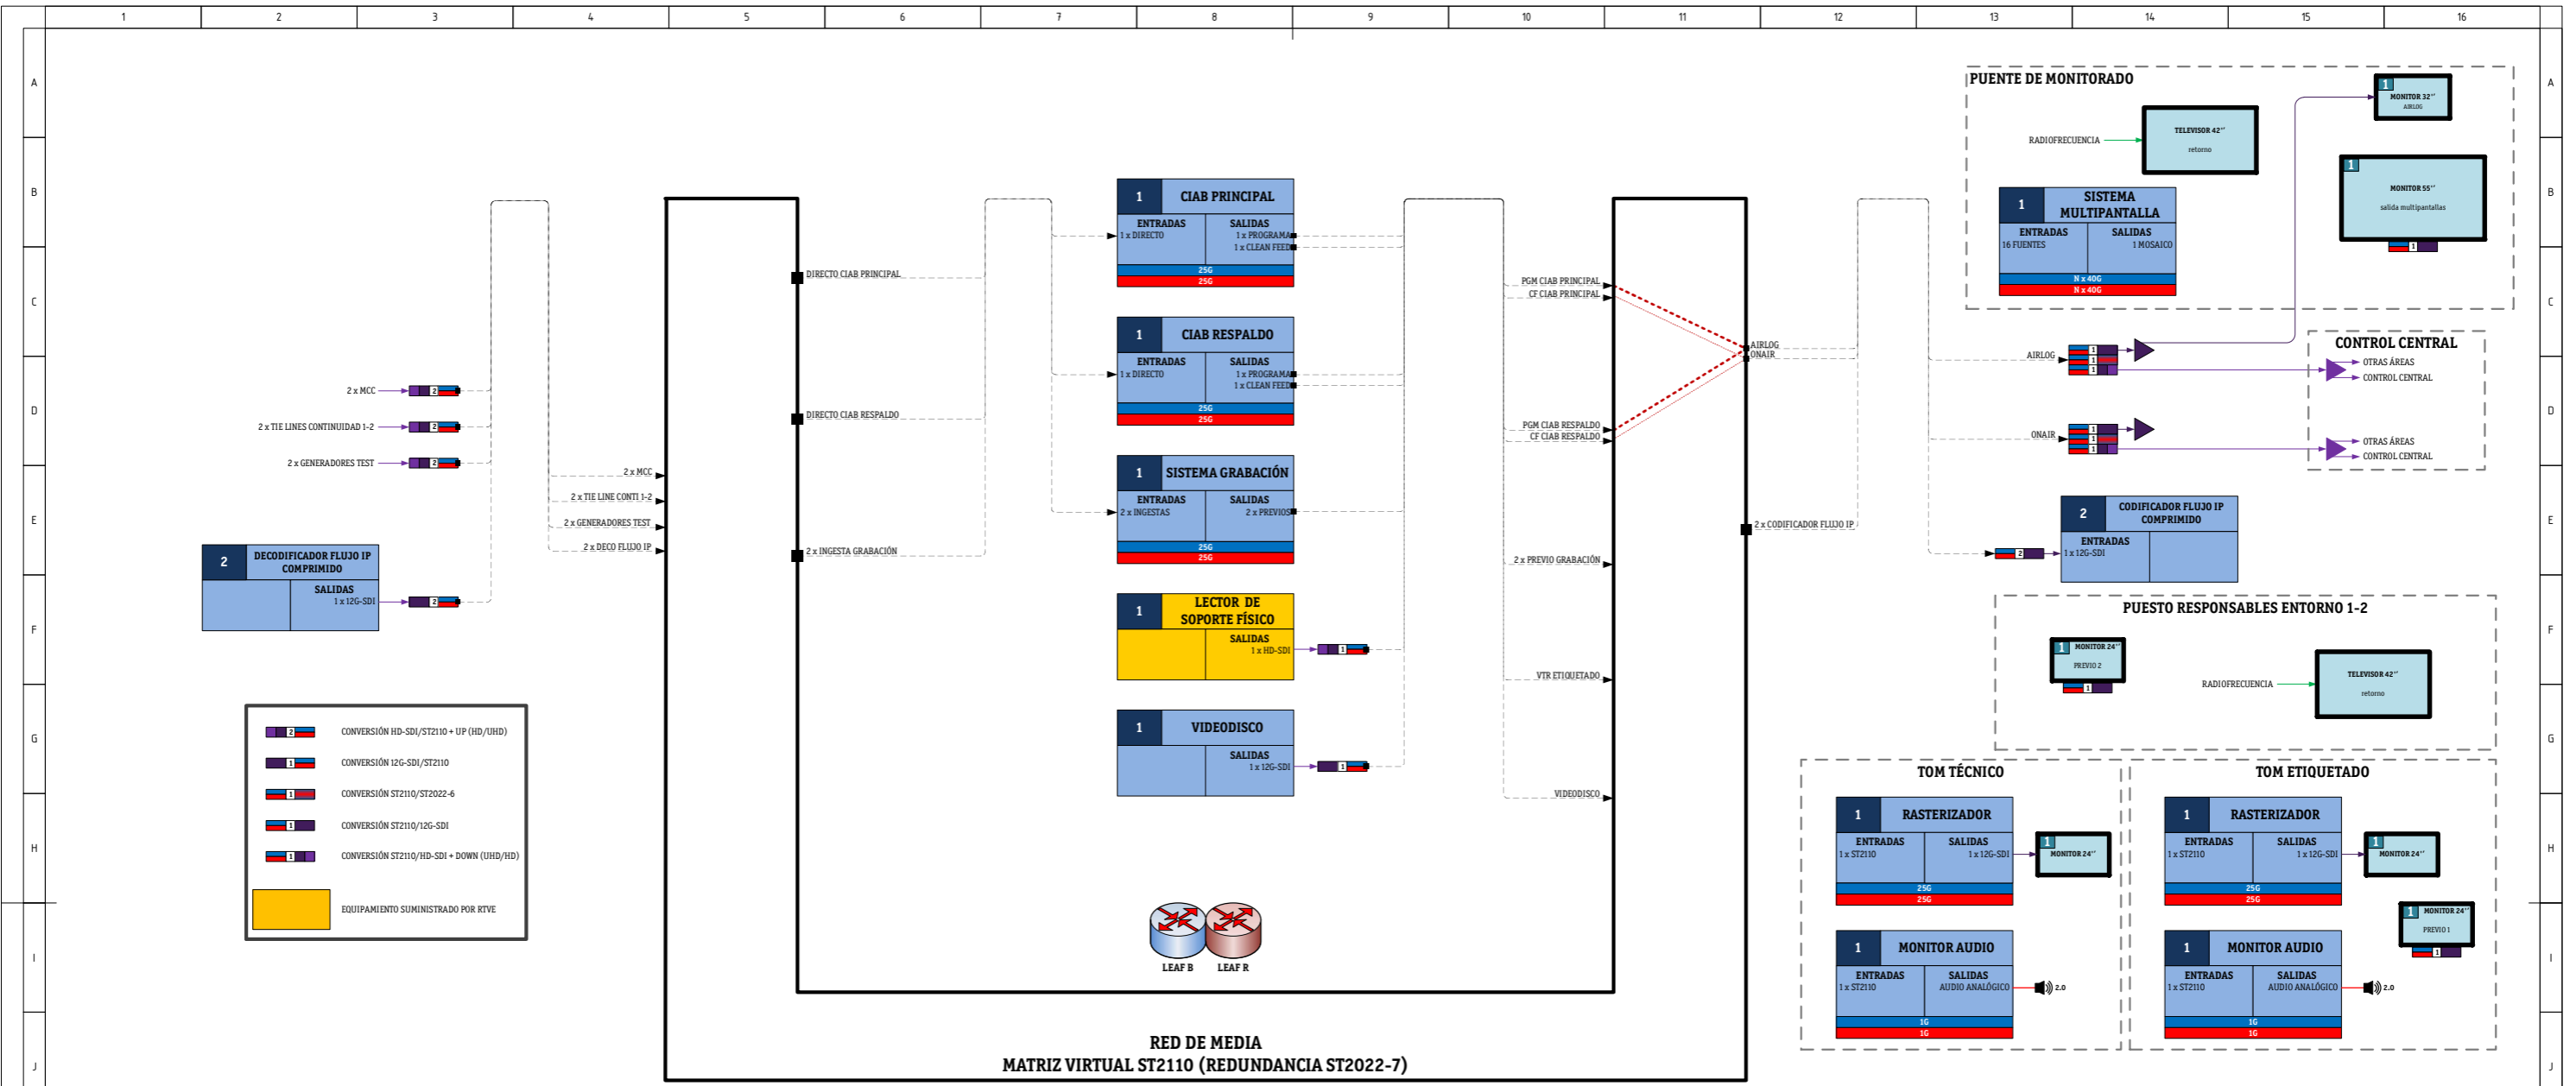


PLANOS



**DIAGRAMA DE REDES**

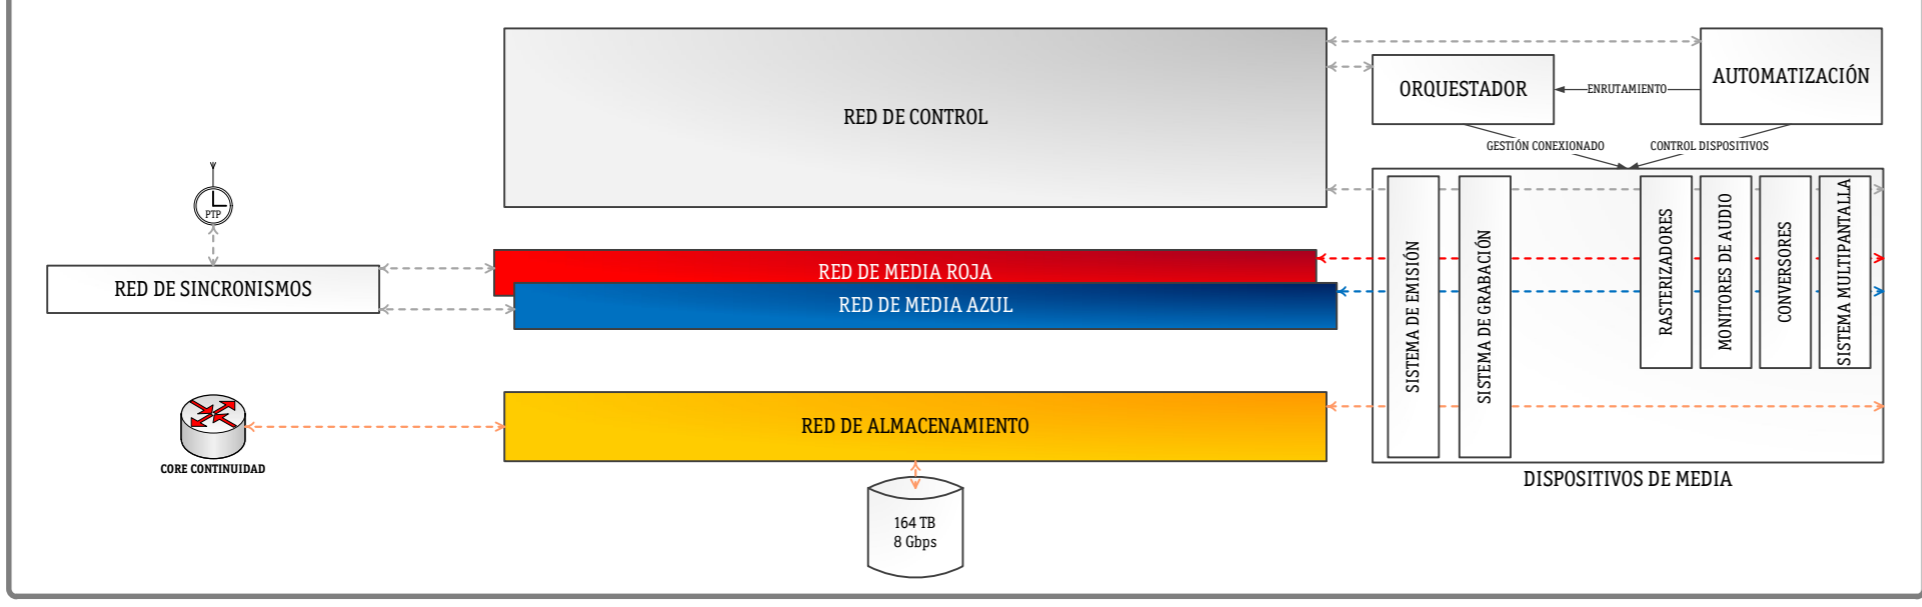

tve			ÁREA TÉCNICA TELEVISIÓN		
Avenida Radio Televisión 4 28223 Pozuelo de Alarcón (Madrid)					
FECHA: XX-XX-XXXX	TORRESPAÑA	FECHA REVISIÓN: XX-XX-XXXX			
PROYECTADO: XXXXXXXXXXXX	DIAGRAMA DE BLOQUES	VERSIÓN: vXX			
PLANO: XXXXXXXXXXXX	CANAL UHD CONTINUIDAD 4	REFORMADO: XXXXXXXXXXXX			