



PLANOS

PLANTA BAJA: HALL TORRE A



30x MONITORES PHILIPS
55BDL5588XC Perfil 3.5mm

PLANTA BAJA: S. APARATOS

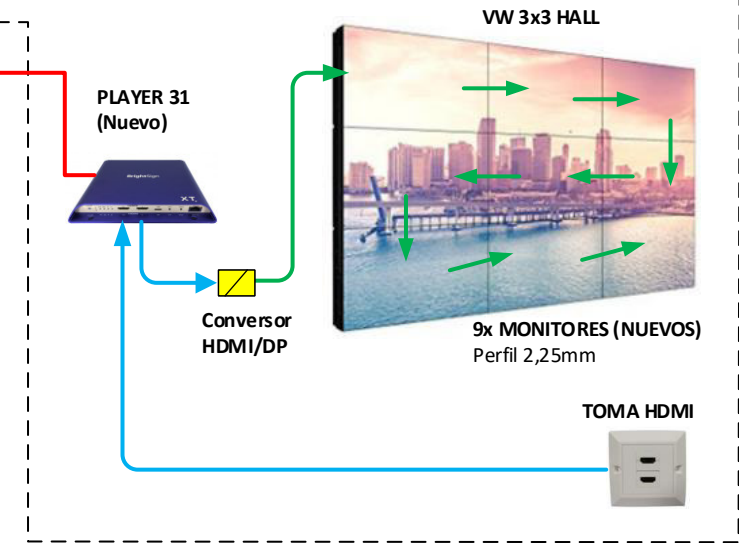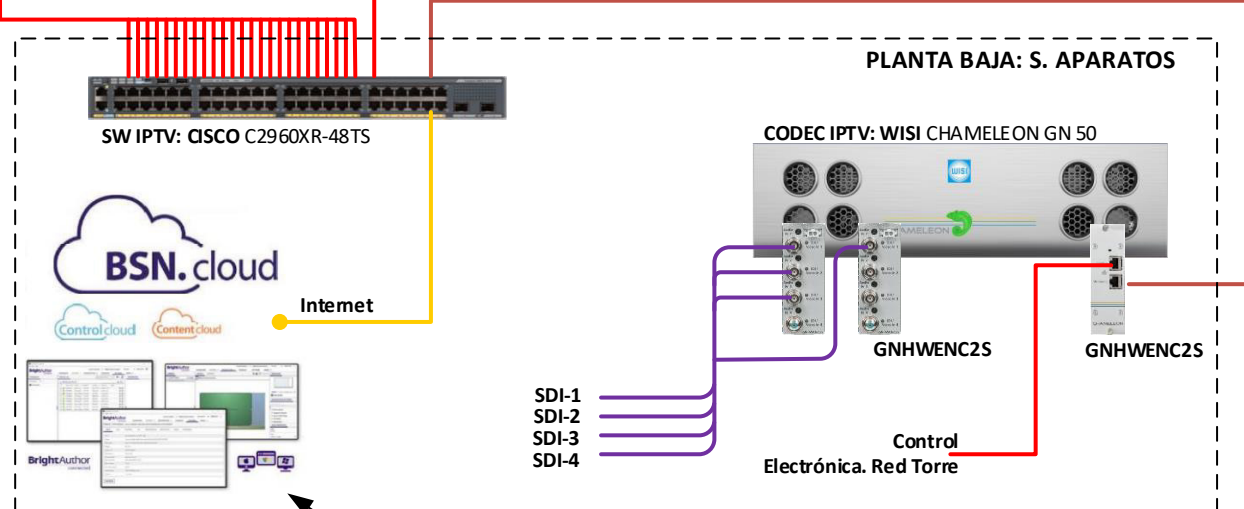

- UTP cat6e
- Streaming
- HDMI
- 3G-SDI
- DP
- FTTH

31x Licencias TORRE
 8x Licencias Prado
 7x Licencias Monumental
 6x Licencias instituto RTVE
 8x Licencias backup
 BSN.cloud



ÁREA TÉCNICA TVE





Edificio CC y EE 456, Avenida Radio Televisión 4, Pozuelo (Madrid)

Dibujado:
Víctor Luzón
Plano Nº:
v2

Arquitectura Sistema
Cartelería Digital Torrespaña
S-03225-2023

Fecha:
02/11/2023
Reformado:

PLANTA BAJA: HALL EPR

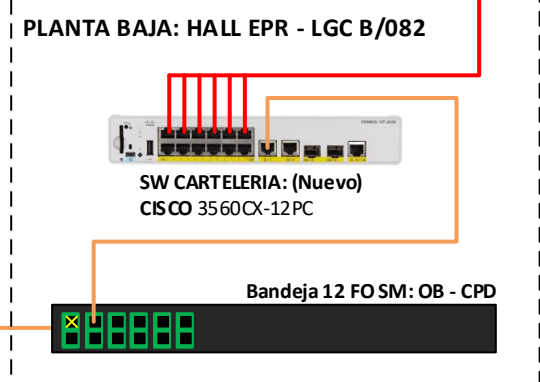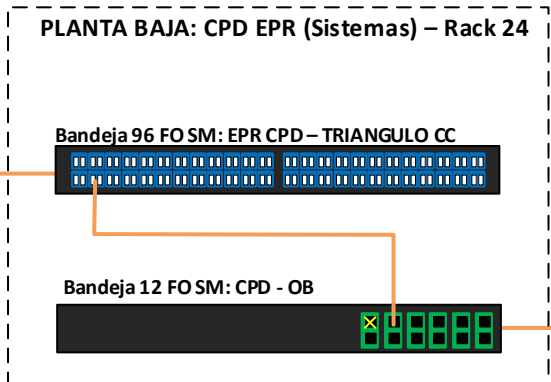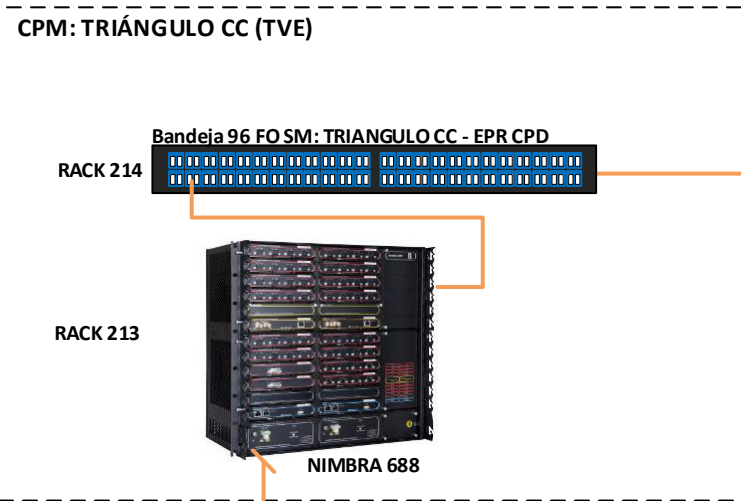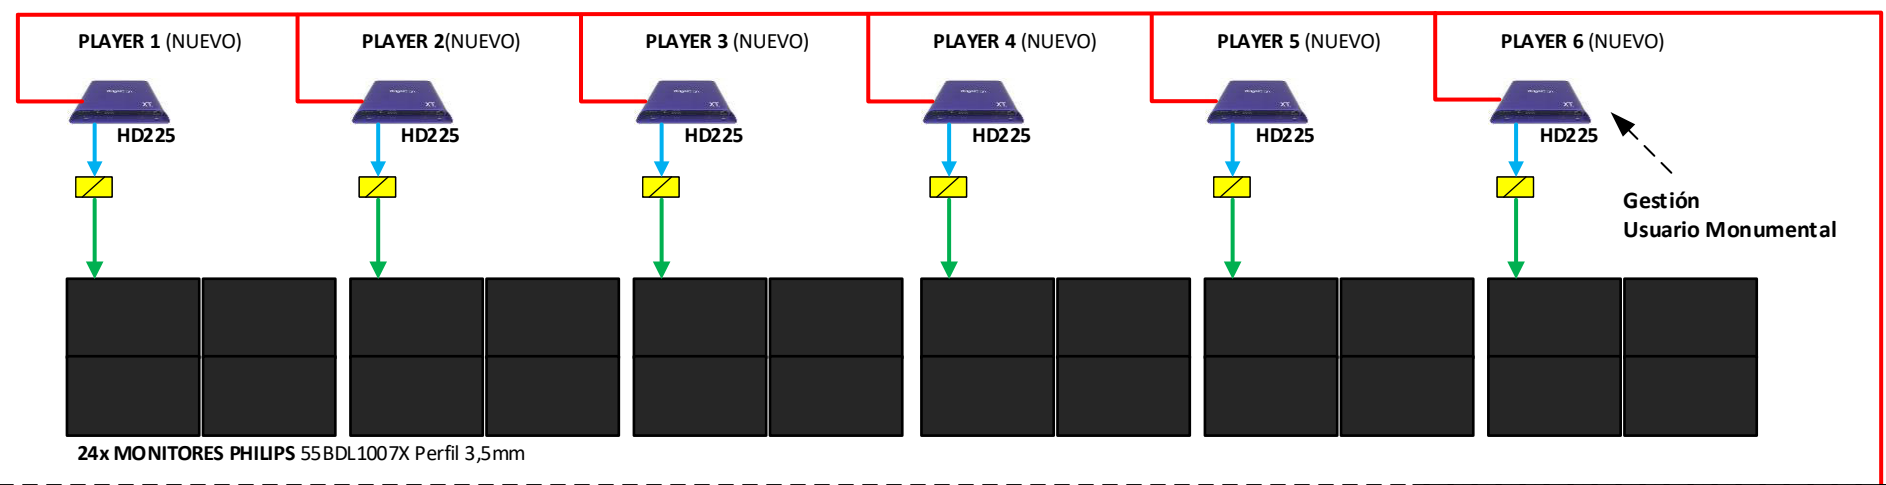


- UTP cat6e
- Streaming
- HDMI
- 3G-SDI
- DP
- FO SM



- 31x Licencias TORRE
- 8x Licencias Prado
- 7x Licencias Monumental
- 6x Licencias instituto RTVE
- 8x Licencias backup
- BSN.cloud



tve		ÁREA TÉCNICA TVE	
Edificio CC y EE 456, Avenida Radio Televisión 4, Pozuelo (Madrid)			
Dibujado: Víctor Luzón	Arquitectura Sistema Cartelería Digital Prado del Rey		Fecha: 02/11/2023
Plano Nº: v2	S-03225-2023		Reformado:

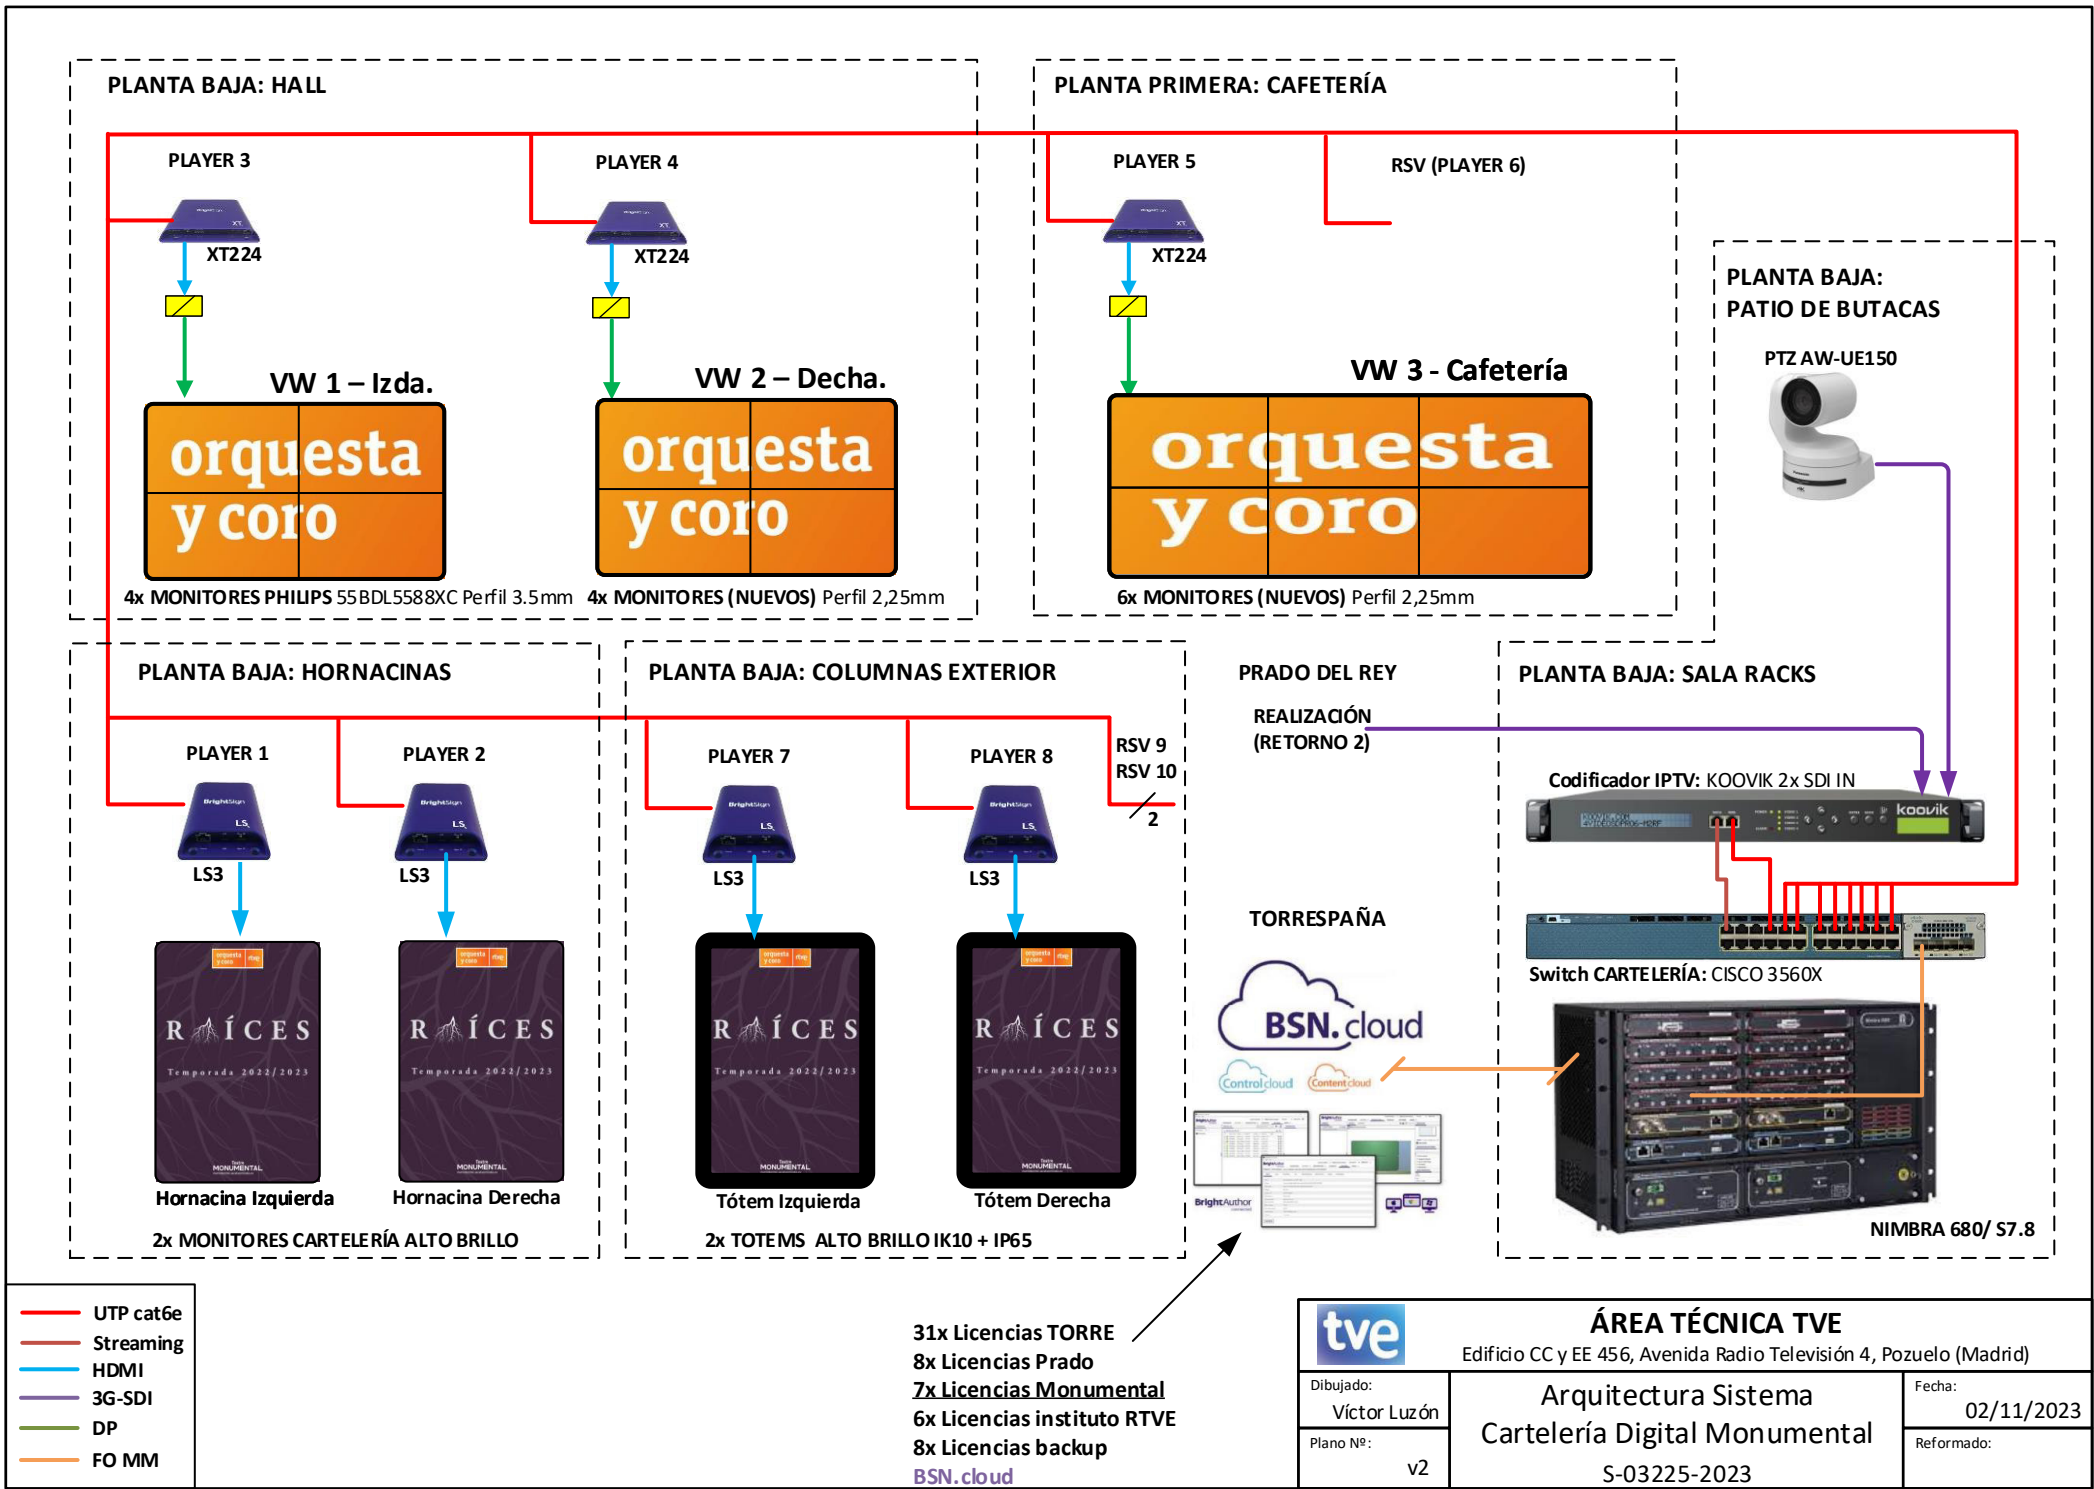

PLANTA BAJA: HALL

PLANTA PRIMERA: CAFETERÍA

PLANTA BAJA: PATIO DE BUTACAS

PLAYER 3
XT224

VW 1 – Izda.

orquesta y coro

4x MONITORES PHILIPS 55BDL558XC Perfil 3.5mm

PLAYER 4
XT224

VW 2 – Decha.

orquesta y coro

4x MONITORES (NUEVOS) Perfil 2,25mm

PLAYER 5
XT224

RSV (PLAYER 6)

VW 3 - Cafetería

orquesta y coro

6x MONITORES (NUEVOS) Perfil 2,25mm



PLANTA BAJA: HORNACINAS

PLANTA BAJA: COLUMNAS EXTERIOR

PRADO DEL REY

PLANTA BAJA: SALA RACKS

PLAYER 1
LS3

PLAYER 2
LS3

RÍCES
Temporada 2022/2023

Hornacina Izquierda

Hornacina Derecha

2x MONITORES CARTELERÍA ALTO BRILLO

PLAYER 7
LS3

PLAYER 8
LS3

RÍCES
Temporada 2022/2023

Tótem Izquierda

Tótem Derecha

2x TOTEMS ALTO BRILLO IK10 + IP65

REALIZACIÓN (RETORNO 2)

TORRESPAÑA




NIMBRA 680/ S7.8

- UTP cat6e
- Streaming
- HDMI
- 3G-SDI
- DP
- FO MM

31x Licencias TORRE
8x Licencias Prado
7x Licencias Monumental
6x Licencias instituto RTVE
8x Licencias backup
BSN.cloud

tve		ÁREA TÉCNICA TVE	
		Edificio CC y EE 456, Avenida Radio Televisión 4, Pozuelo (Madrid)	
Dibujado: Víctor Luzón	Arquitectura Sistema Cartelería Digital Monumental		Fecha: 02/11/2023
Plano Nº: v2	S-03225-2023		Reformado:

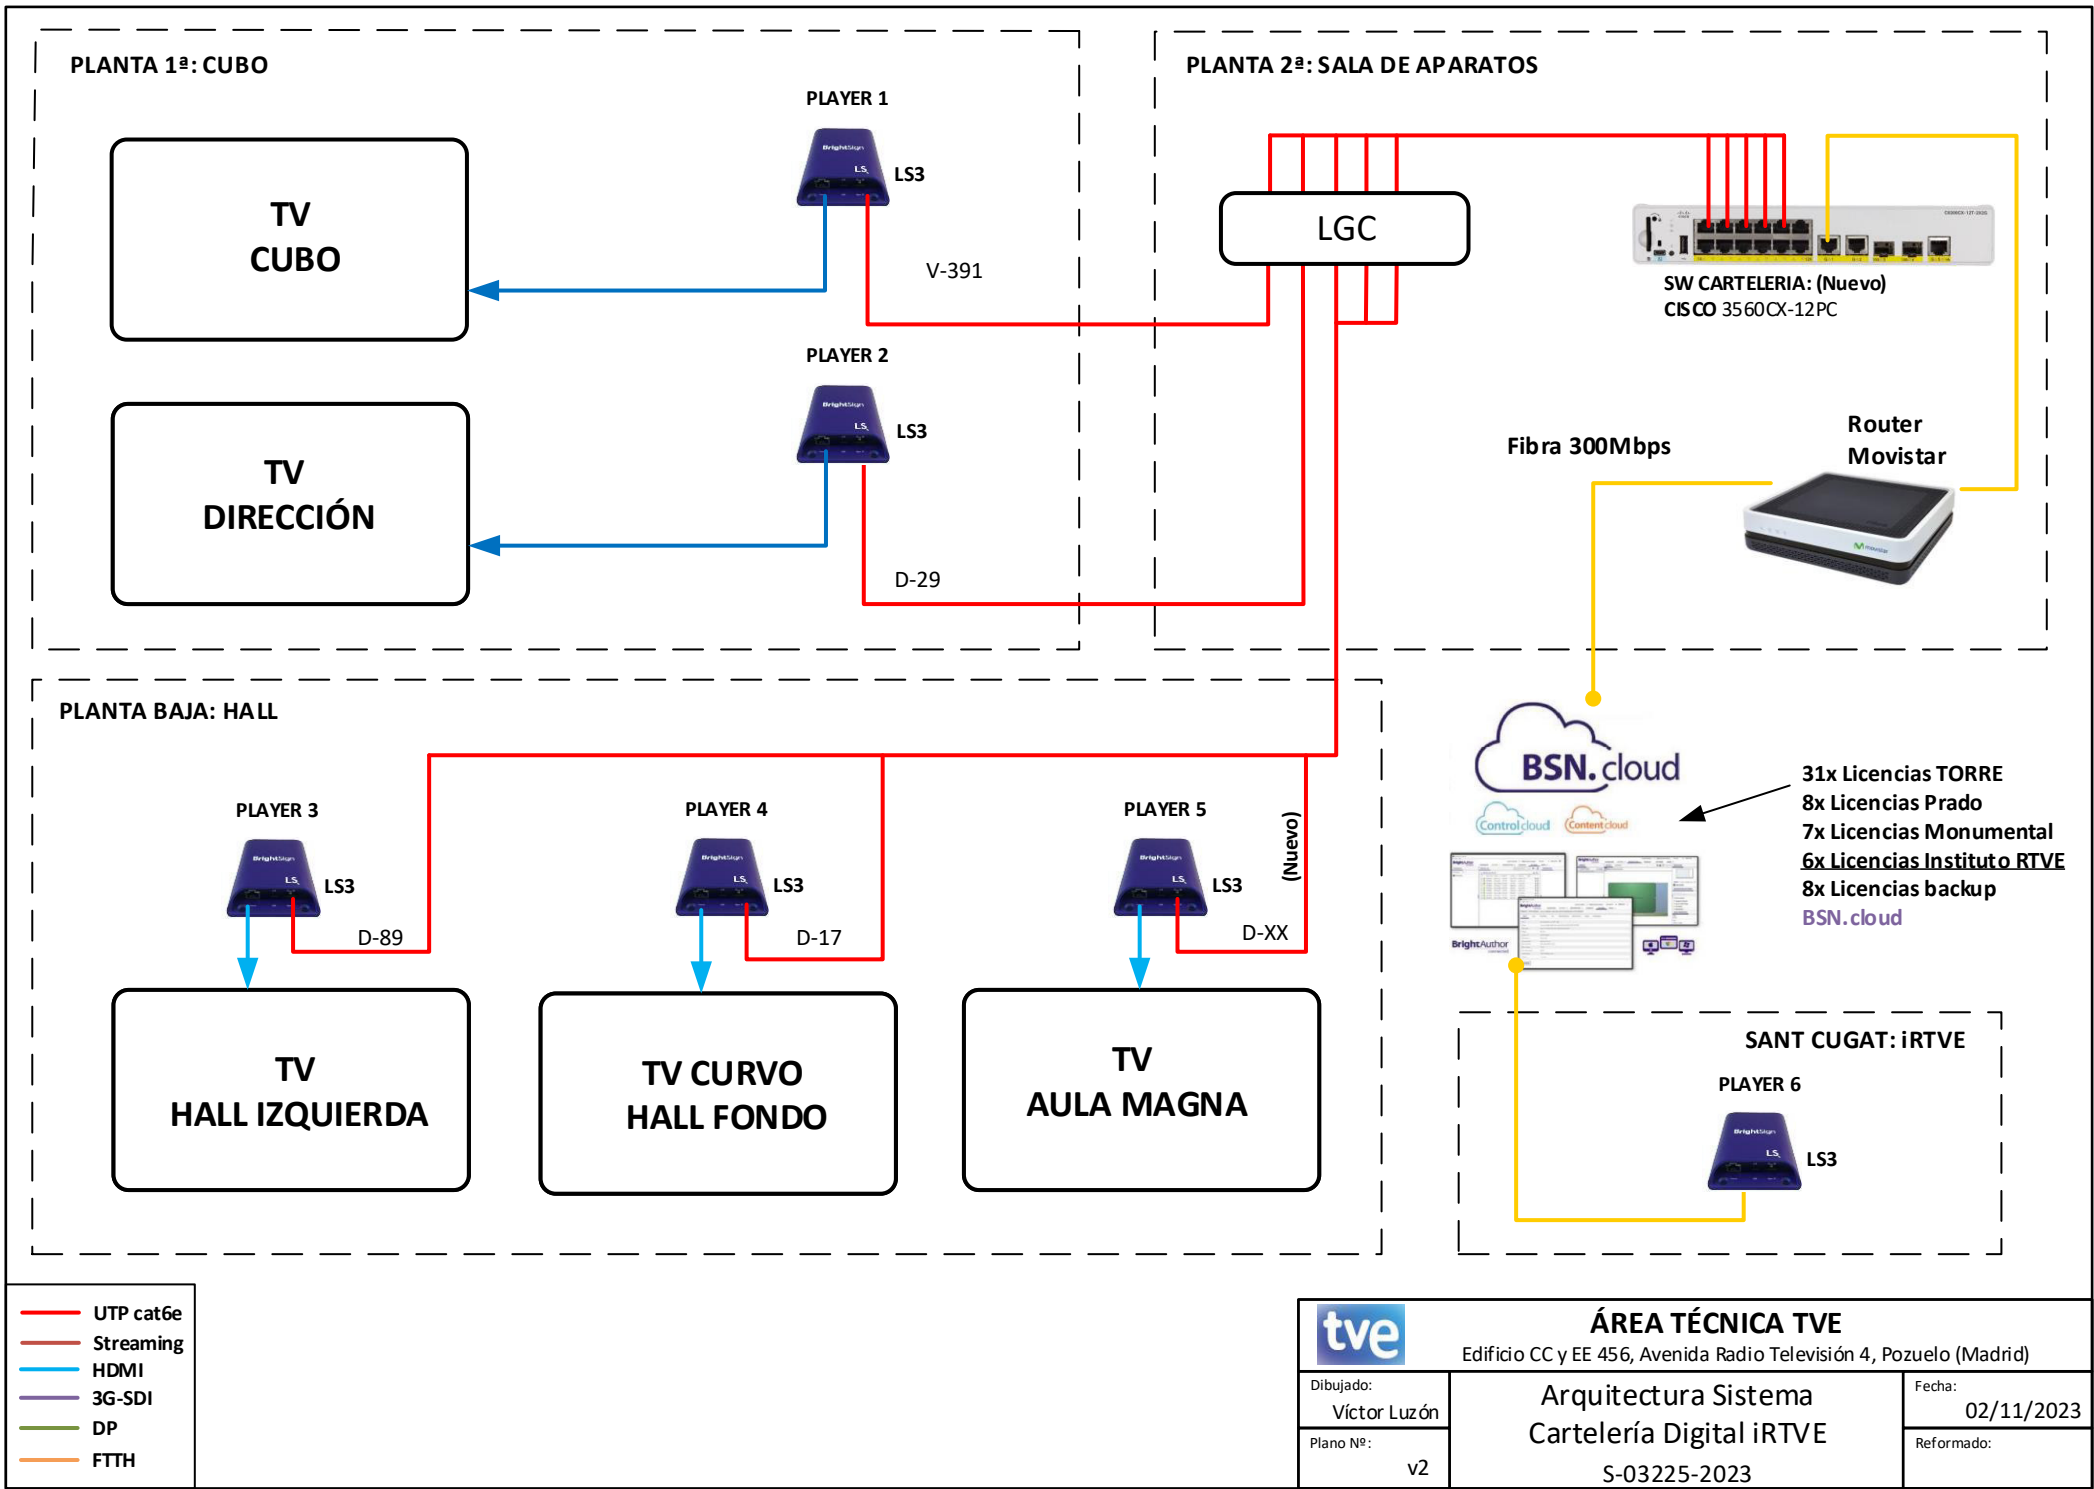

ÁREA TÉCNICA TVE

Edificio CC y EE 456, Avenida Radio Televisión 4, Pozuelo (Madrid)

Dibujado:
Víctor Luzón

Plano Nº:
v2

Arquitectura Sistema
Cartelería Digital iRTVE

S-03225-2023

Fecha:
02/11/2023

Reformado: