


PLANOS

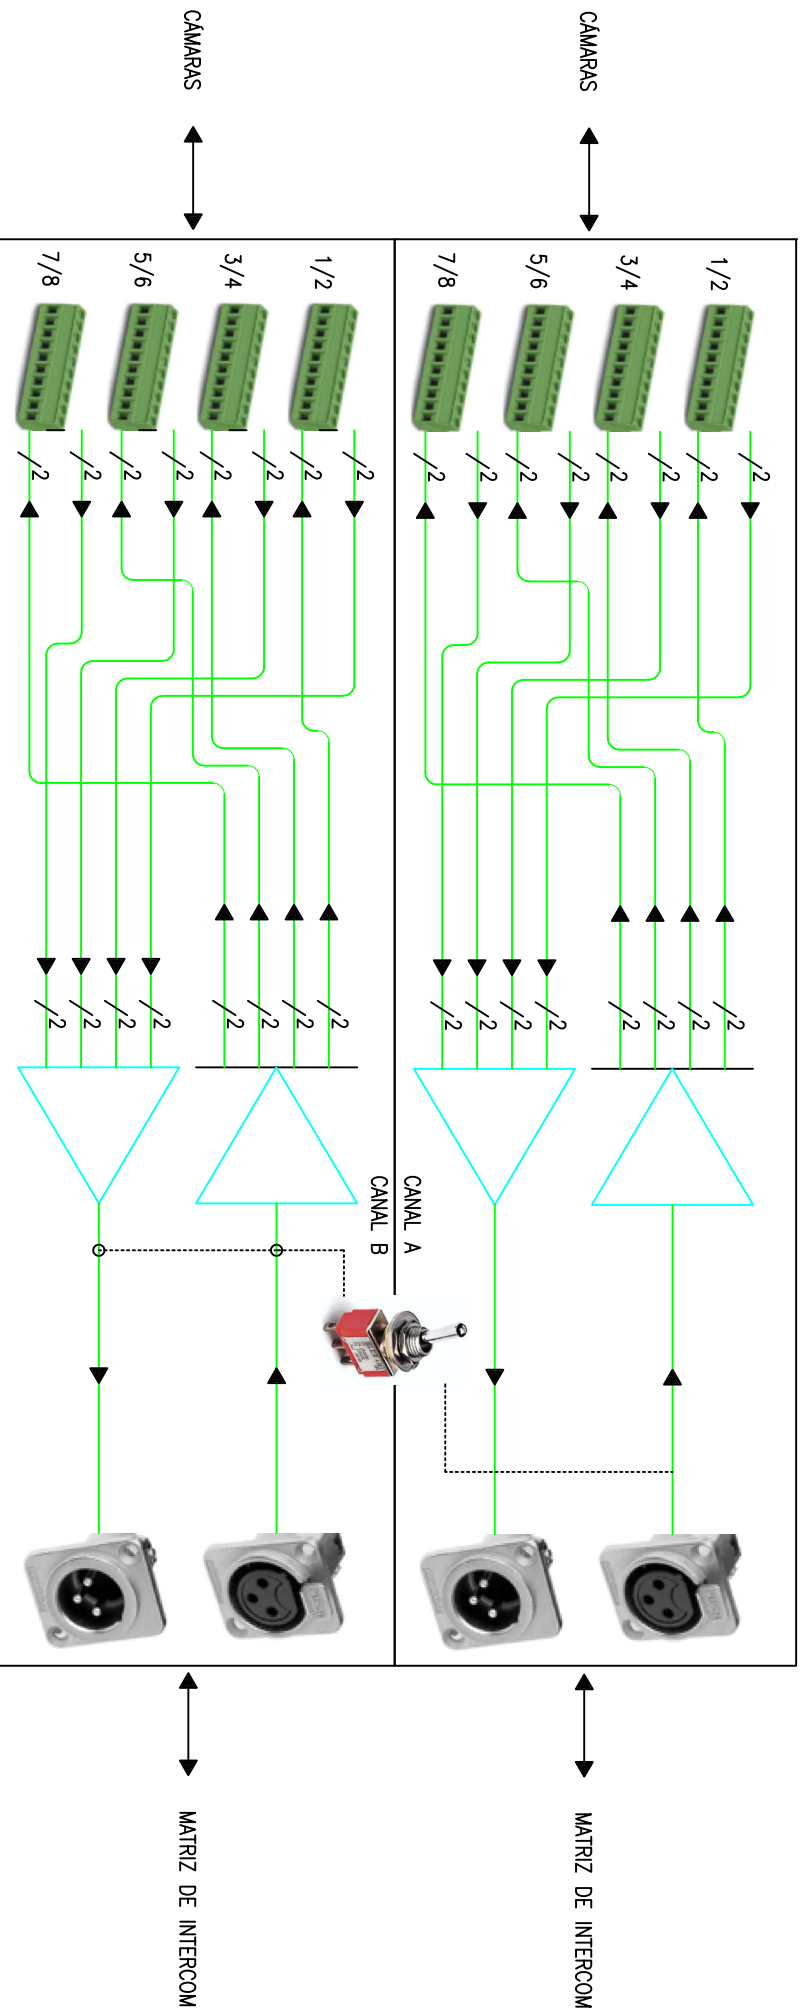

		ÁREA TÉCNICA Edificio CC.VI.EE.456 AVDA. RADIOTELEVISIÓN 4.28223 Pozuelo de Alarcón (MADRID)	
DIBUJADO: DAVID NAVAS	FICHERO Número:	ESCALA : S/E	FECHA : 04/09/23
PLANO Nº :	CONCENTRADOR DE AUDIO		REFORMADO:
ESQUEMA DE FUNCIONAMIENTO			

A

B

C

D

CAMARAS

CAMARAS

7/8

5/6

3/4

1/2

7/8

5/6

3/4

1/2

CANAL A

CANAL B

MATRIZ DE INTERCOM

MATRIZ DE INTERCOM

A

B

C

4

3

2

1

4

3

2

1