
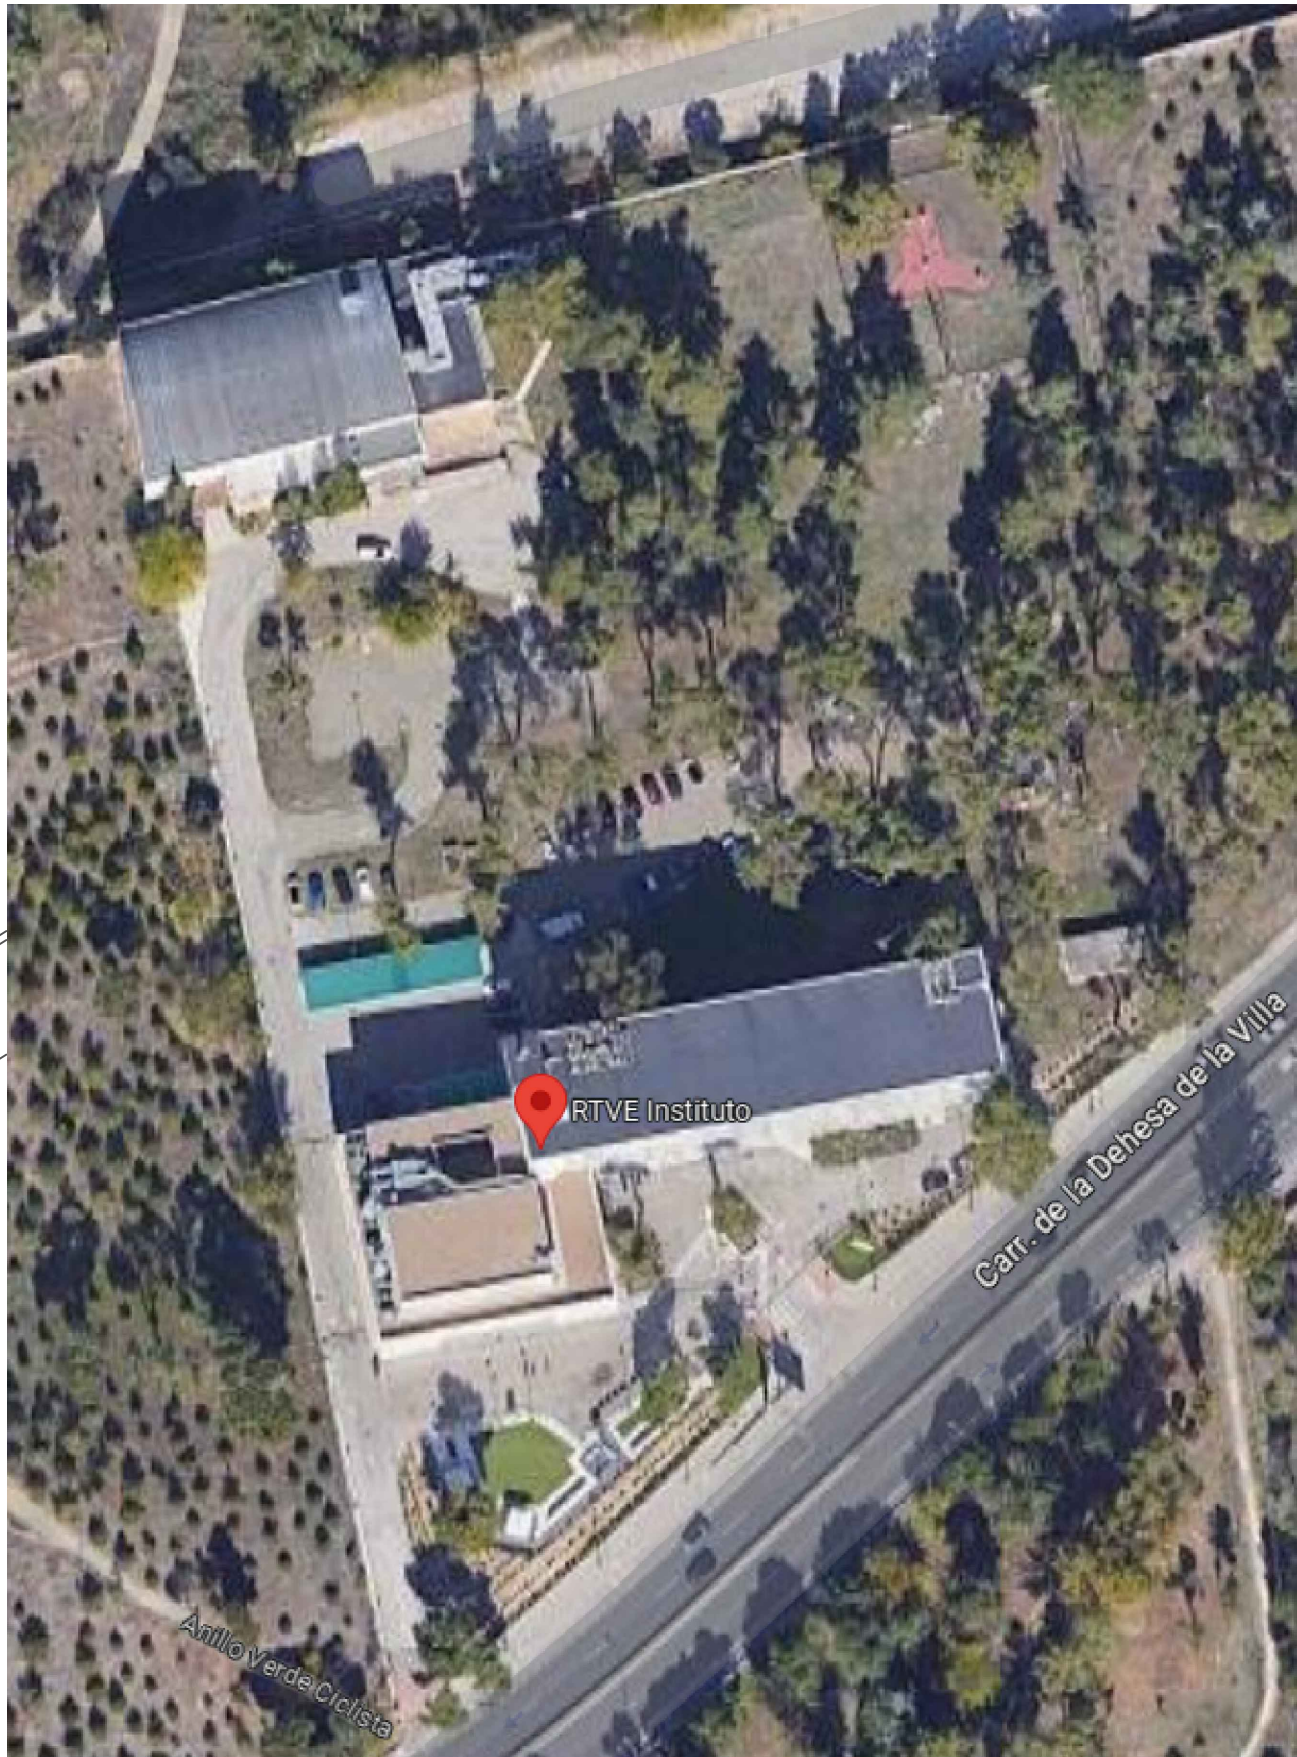


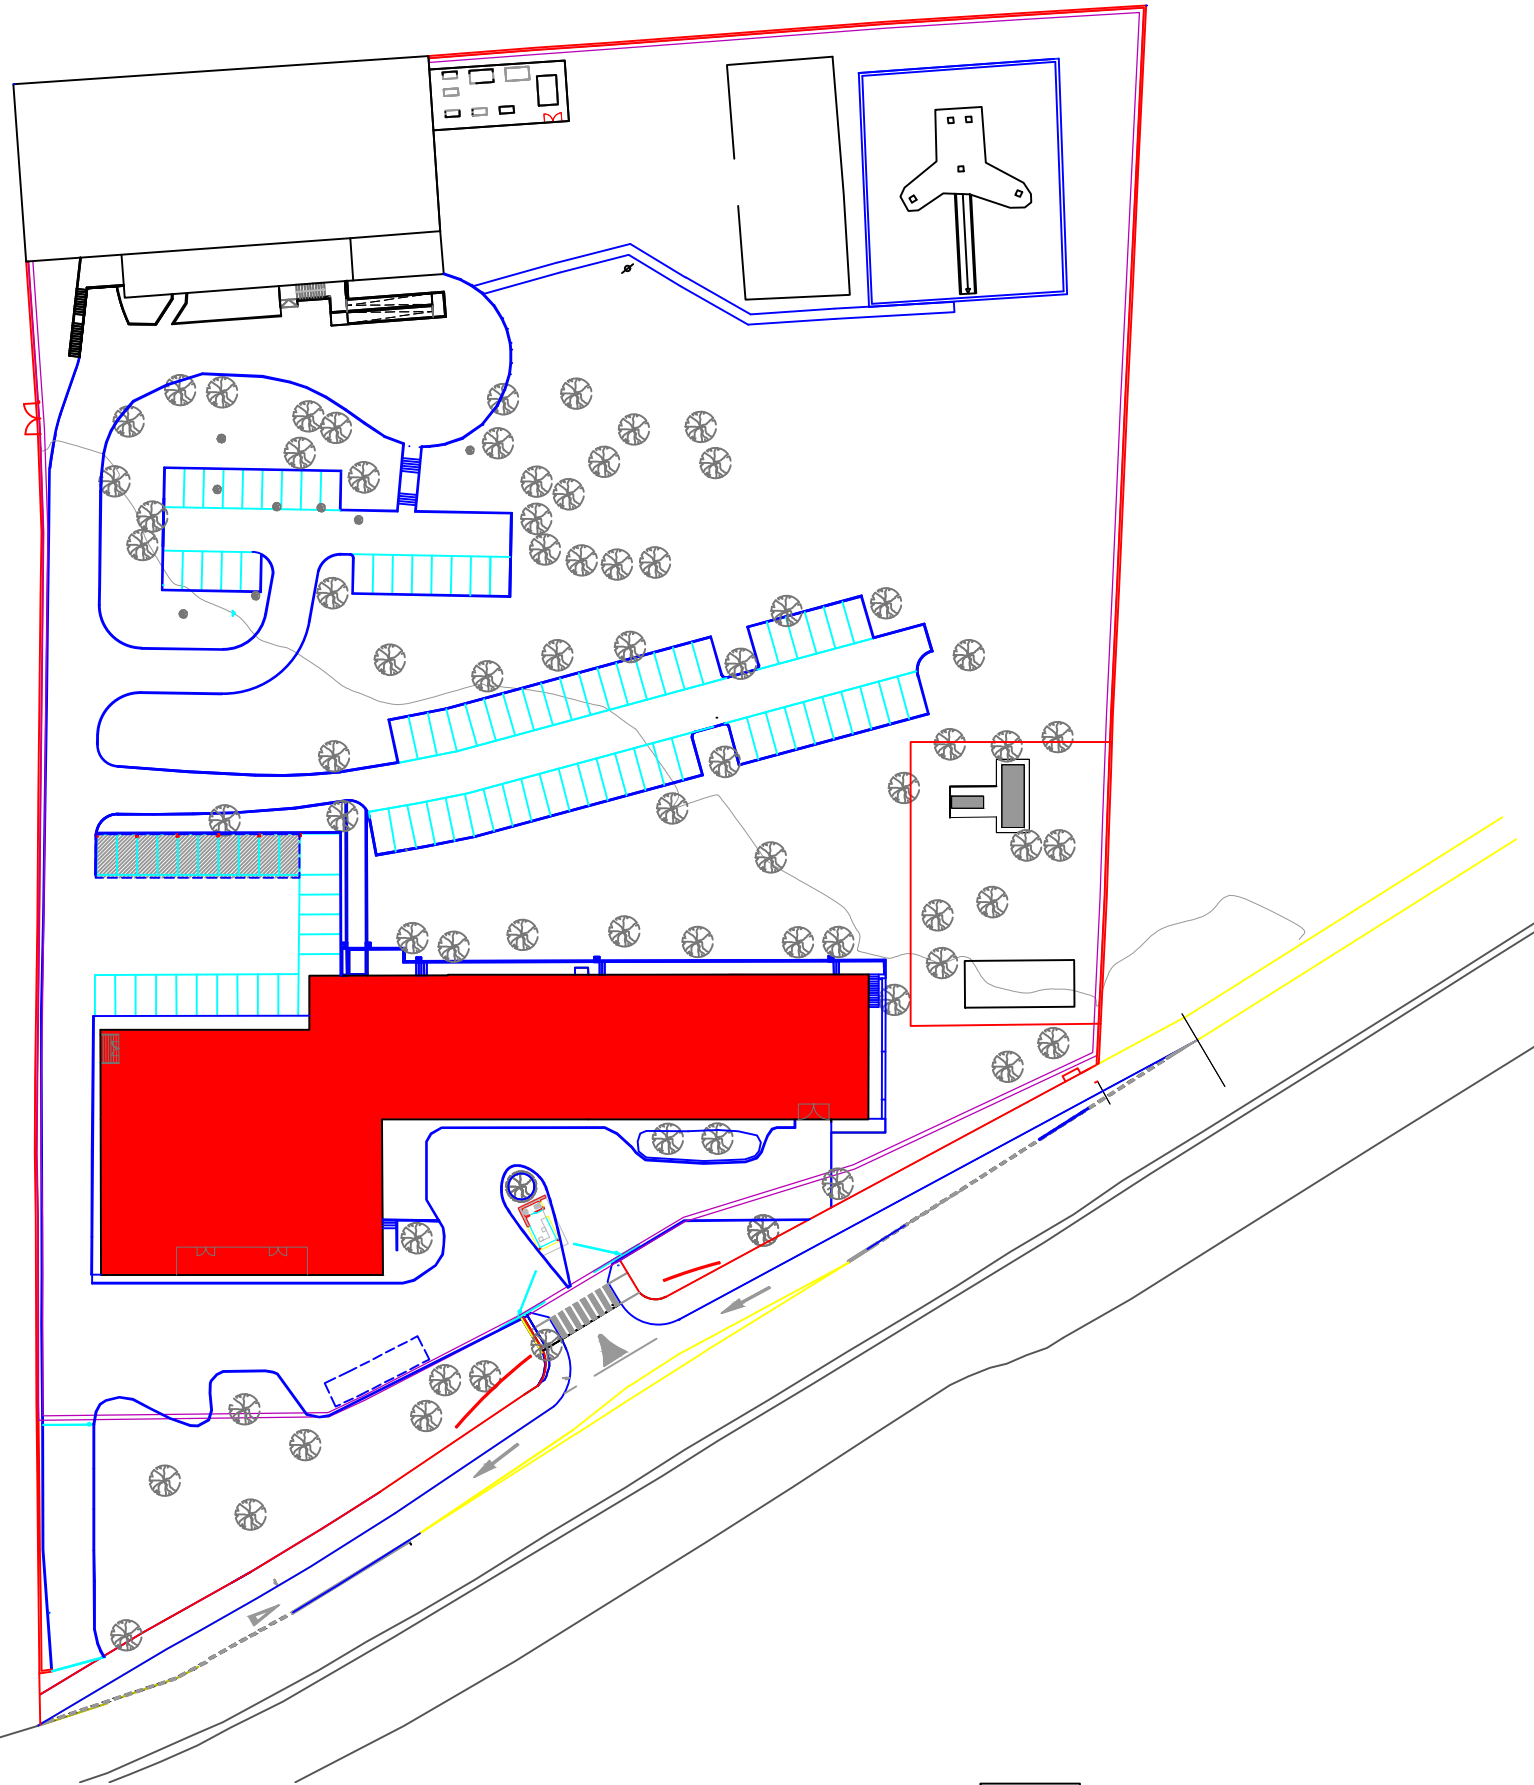

rtve

CORPORACIÓN DE RADIO Y TELEVISIÓN ESPAÑOLA

ESCALA GRÁFICA

rtve

SUBDIRECCIÓN INMUEBLES Y
EDIFICACIÓN

FECHA

NOVIEMBRE 2023

ESTADO ACTUAL

INSTITUTO DE RTVE
CARRETERA DEHESA DE LA VILLA, 14. MADRID


PLANO

PLANO DE SITUACIÓN




Nº

01

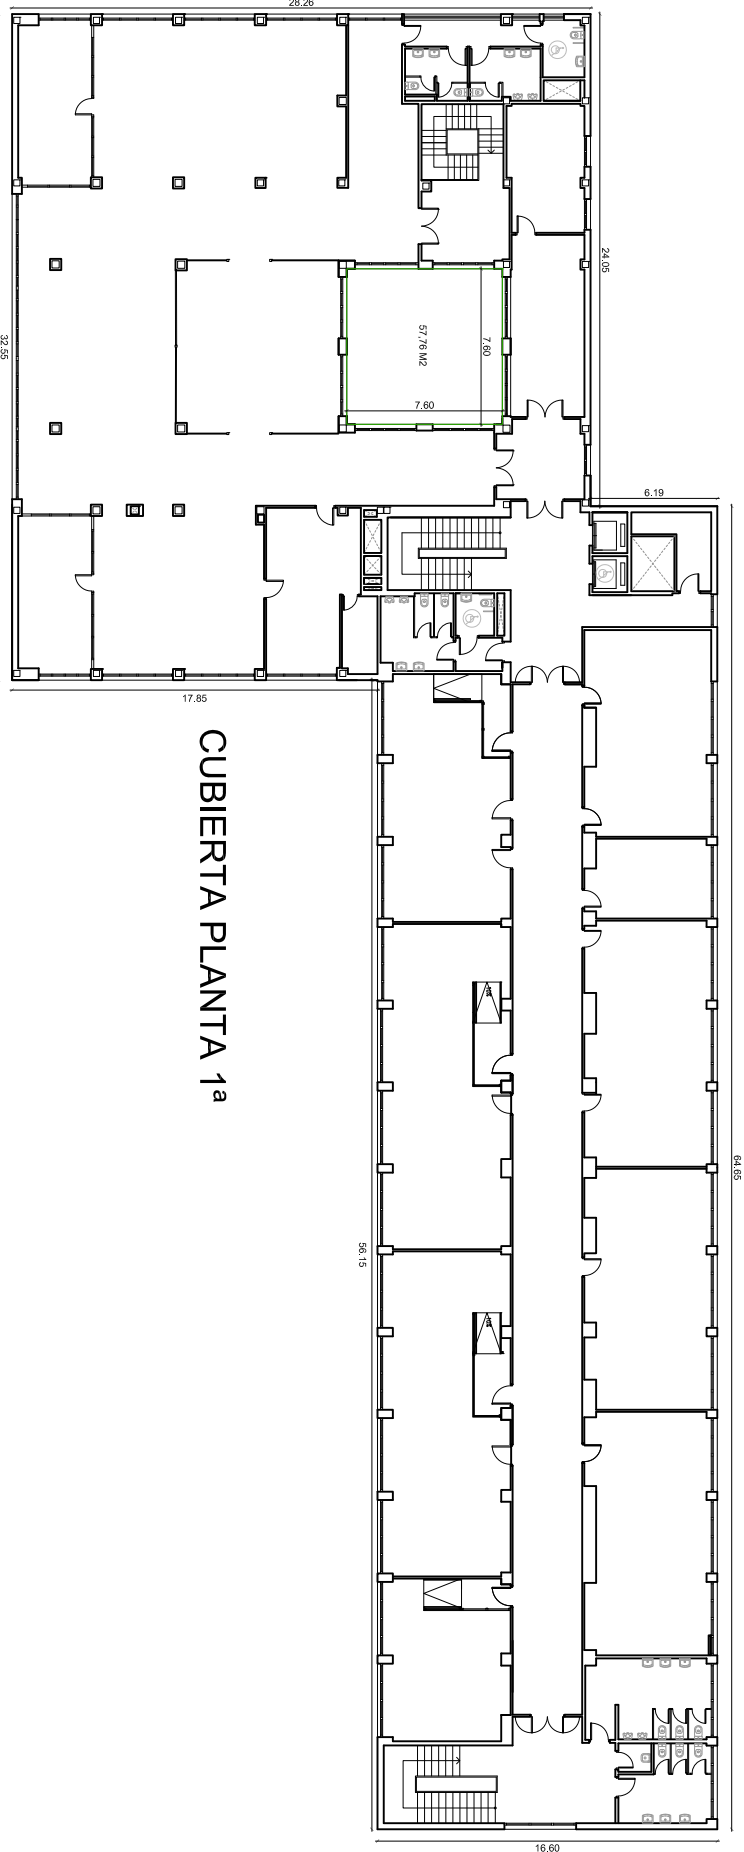

CUBIERTA PLANTA 1ª

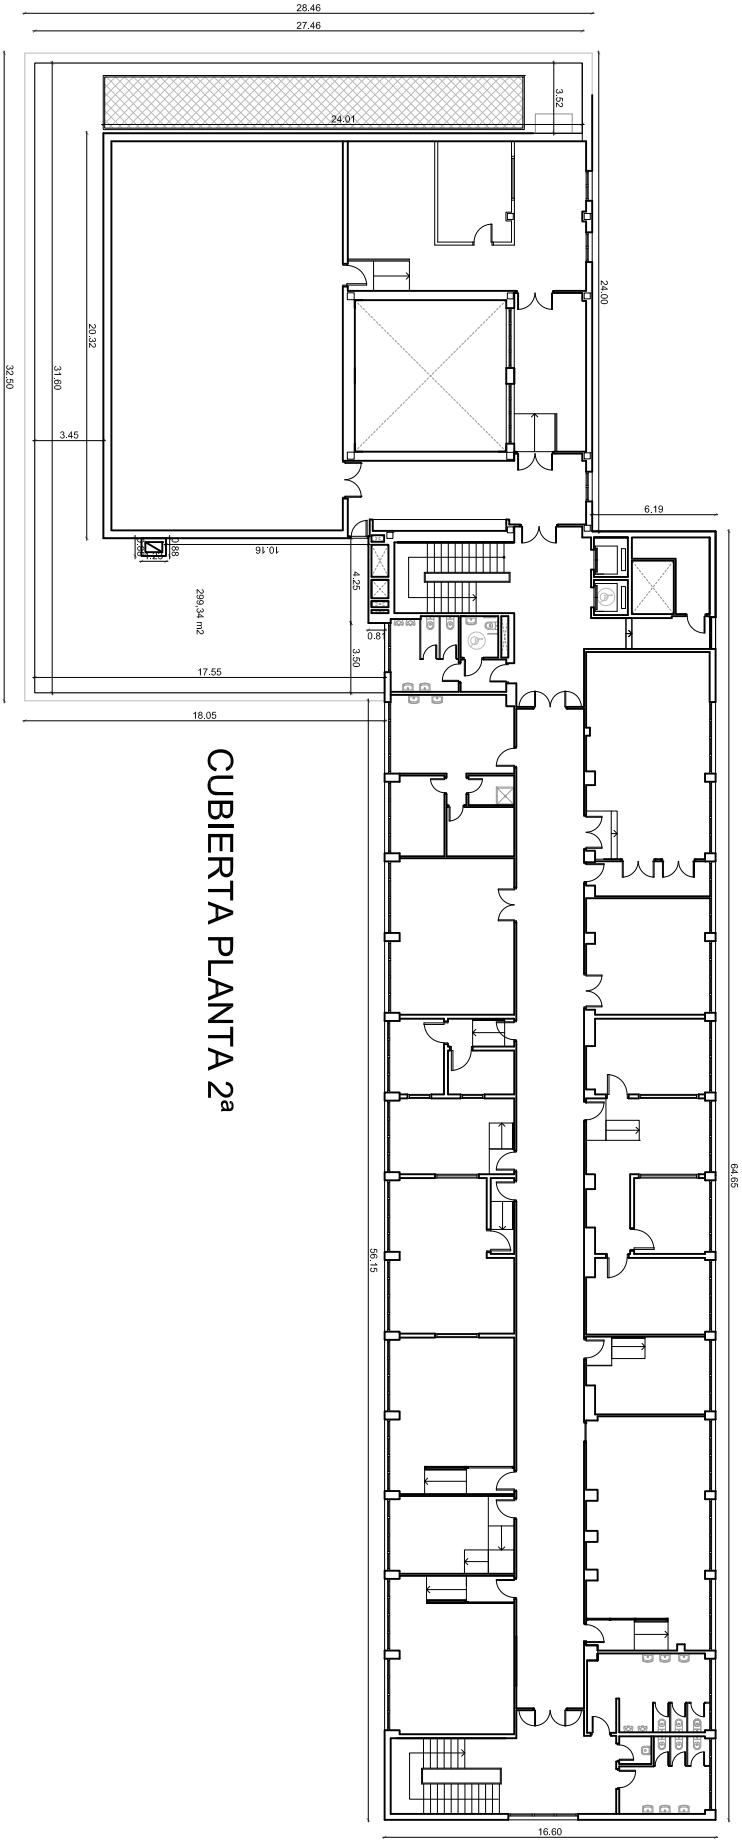

CUBIERTA PLANTA 2ª



CORPORACIÓN DE RADIO Y TELEVISIÓN ESPAÑOLA

ESCALA GRÁFICA



SUBDIRECCIÓN INMUEBLES Y
EDIFICACIÓN

FECHA

NOVIEMBRE 2023

ESTADO ACTUAL

INSTITUTO DE RTVE.
CARRETERA DEHESA DE LA VILLA, 14. MADRID


PLANO

COTAS Y SUPERFICIES PLANTAS 1ª Y 2ª


Nº

02



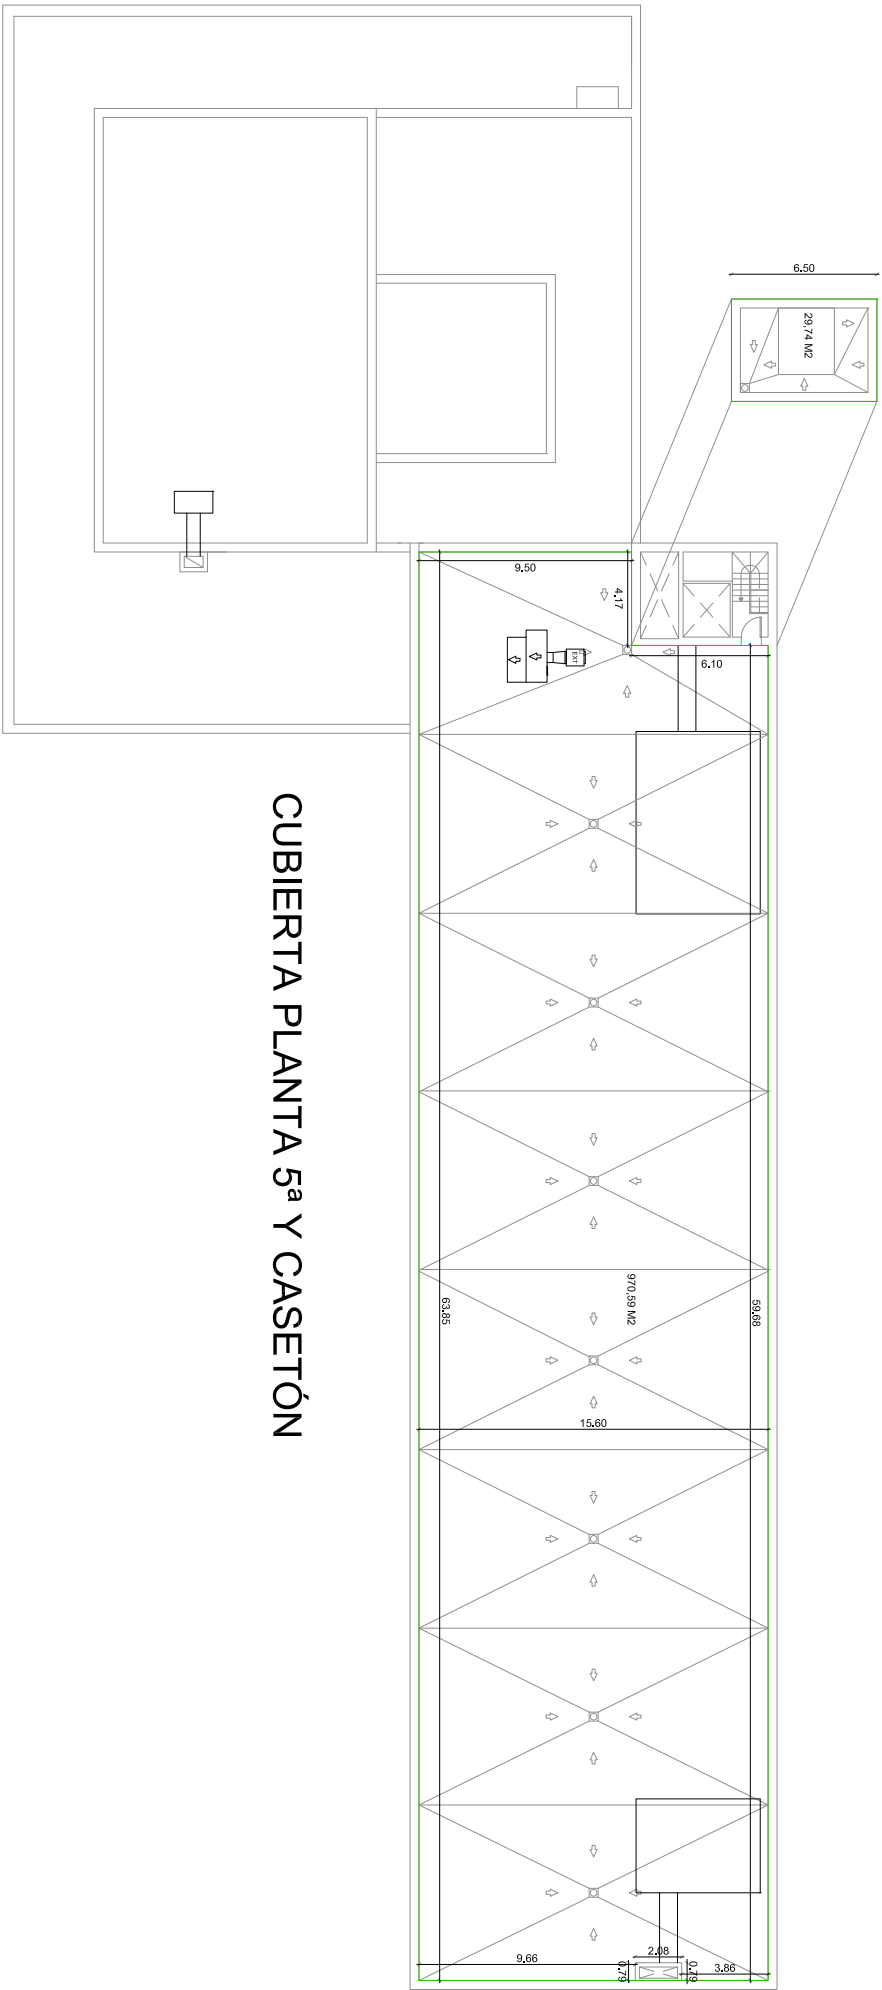

CUBIERTA PLANTA 5ª Y CASETÓN

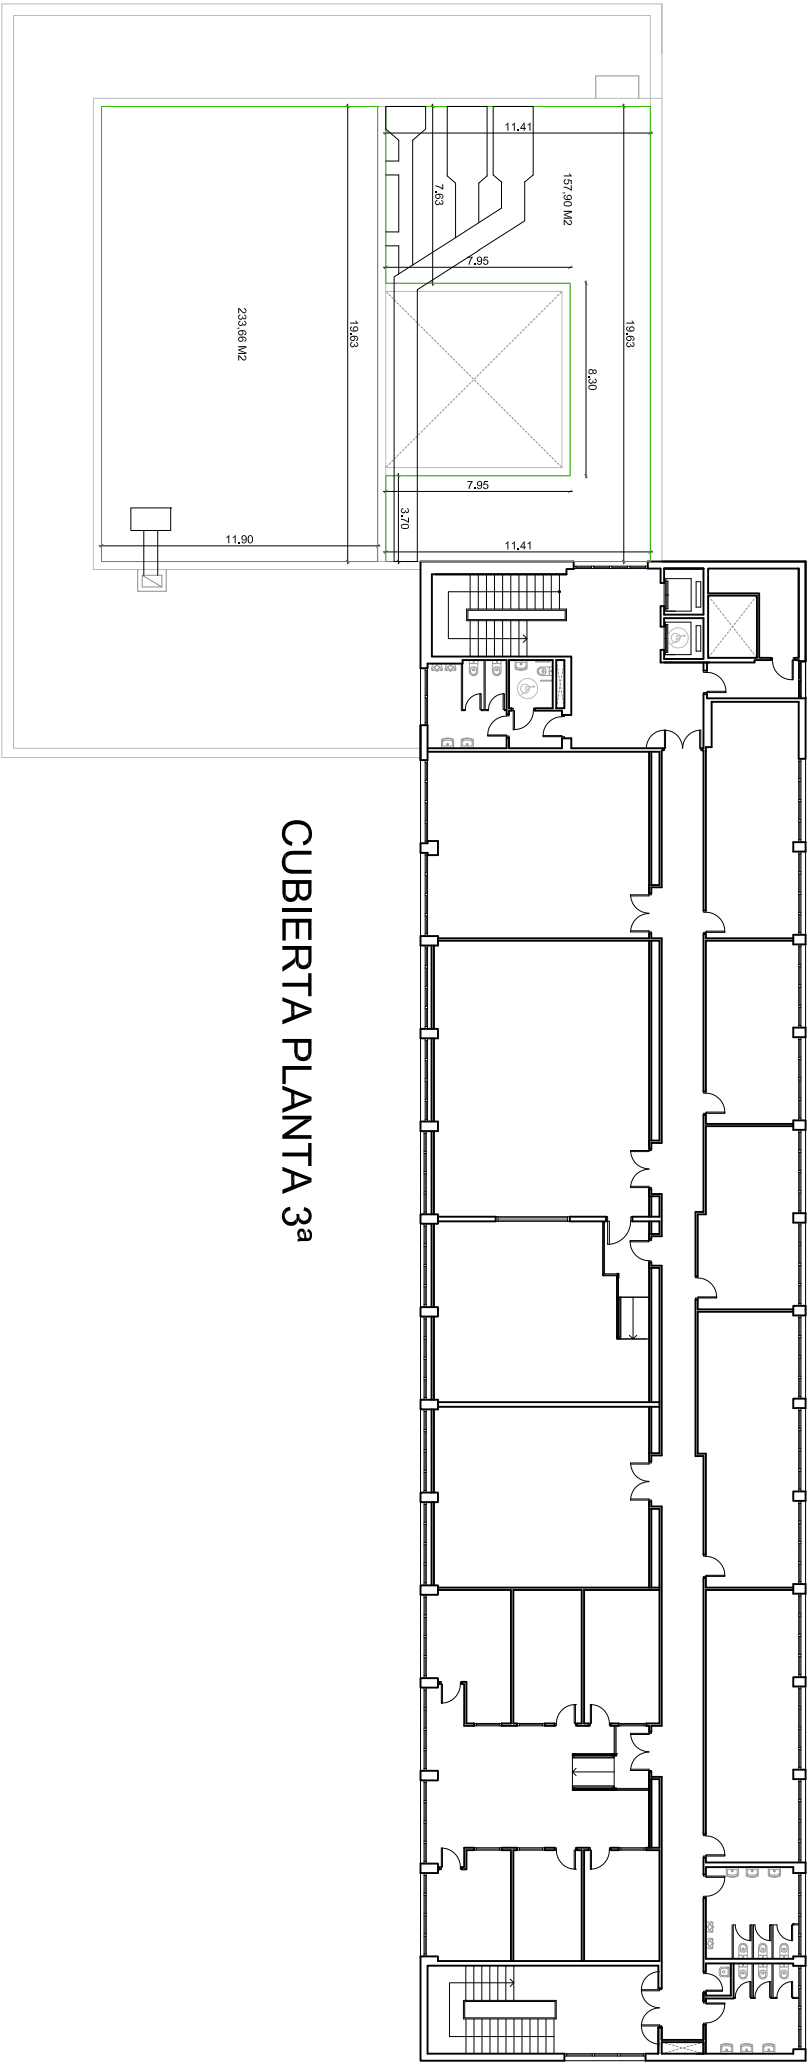

CUBIERTA PLANTA 3ª



CORPORACIÓN DE RADIO Y TELEVISIÓN ESPAÑOLA

ESCALA GRÁFICA



SUBDIRECCIÓN INMUEBLES Y
EDIFICACIÓN

FECHA

NOVIEMBRE 2023

ESTADO ACTUAL

INSTITUTO DE RTVE.
CARRETERA DEHESA DE LA VILLA, 14. MADRID


PLANO

COTAS Y SUPERFICIES PLANTA 3ª, PLANTA 5ª Y CASETÓN



Nº

03

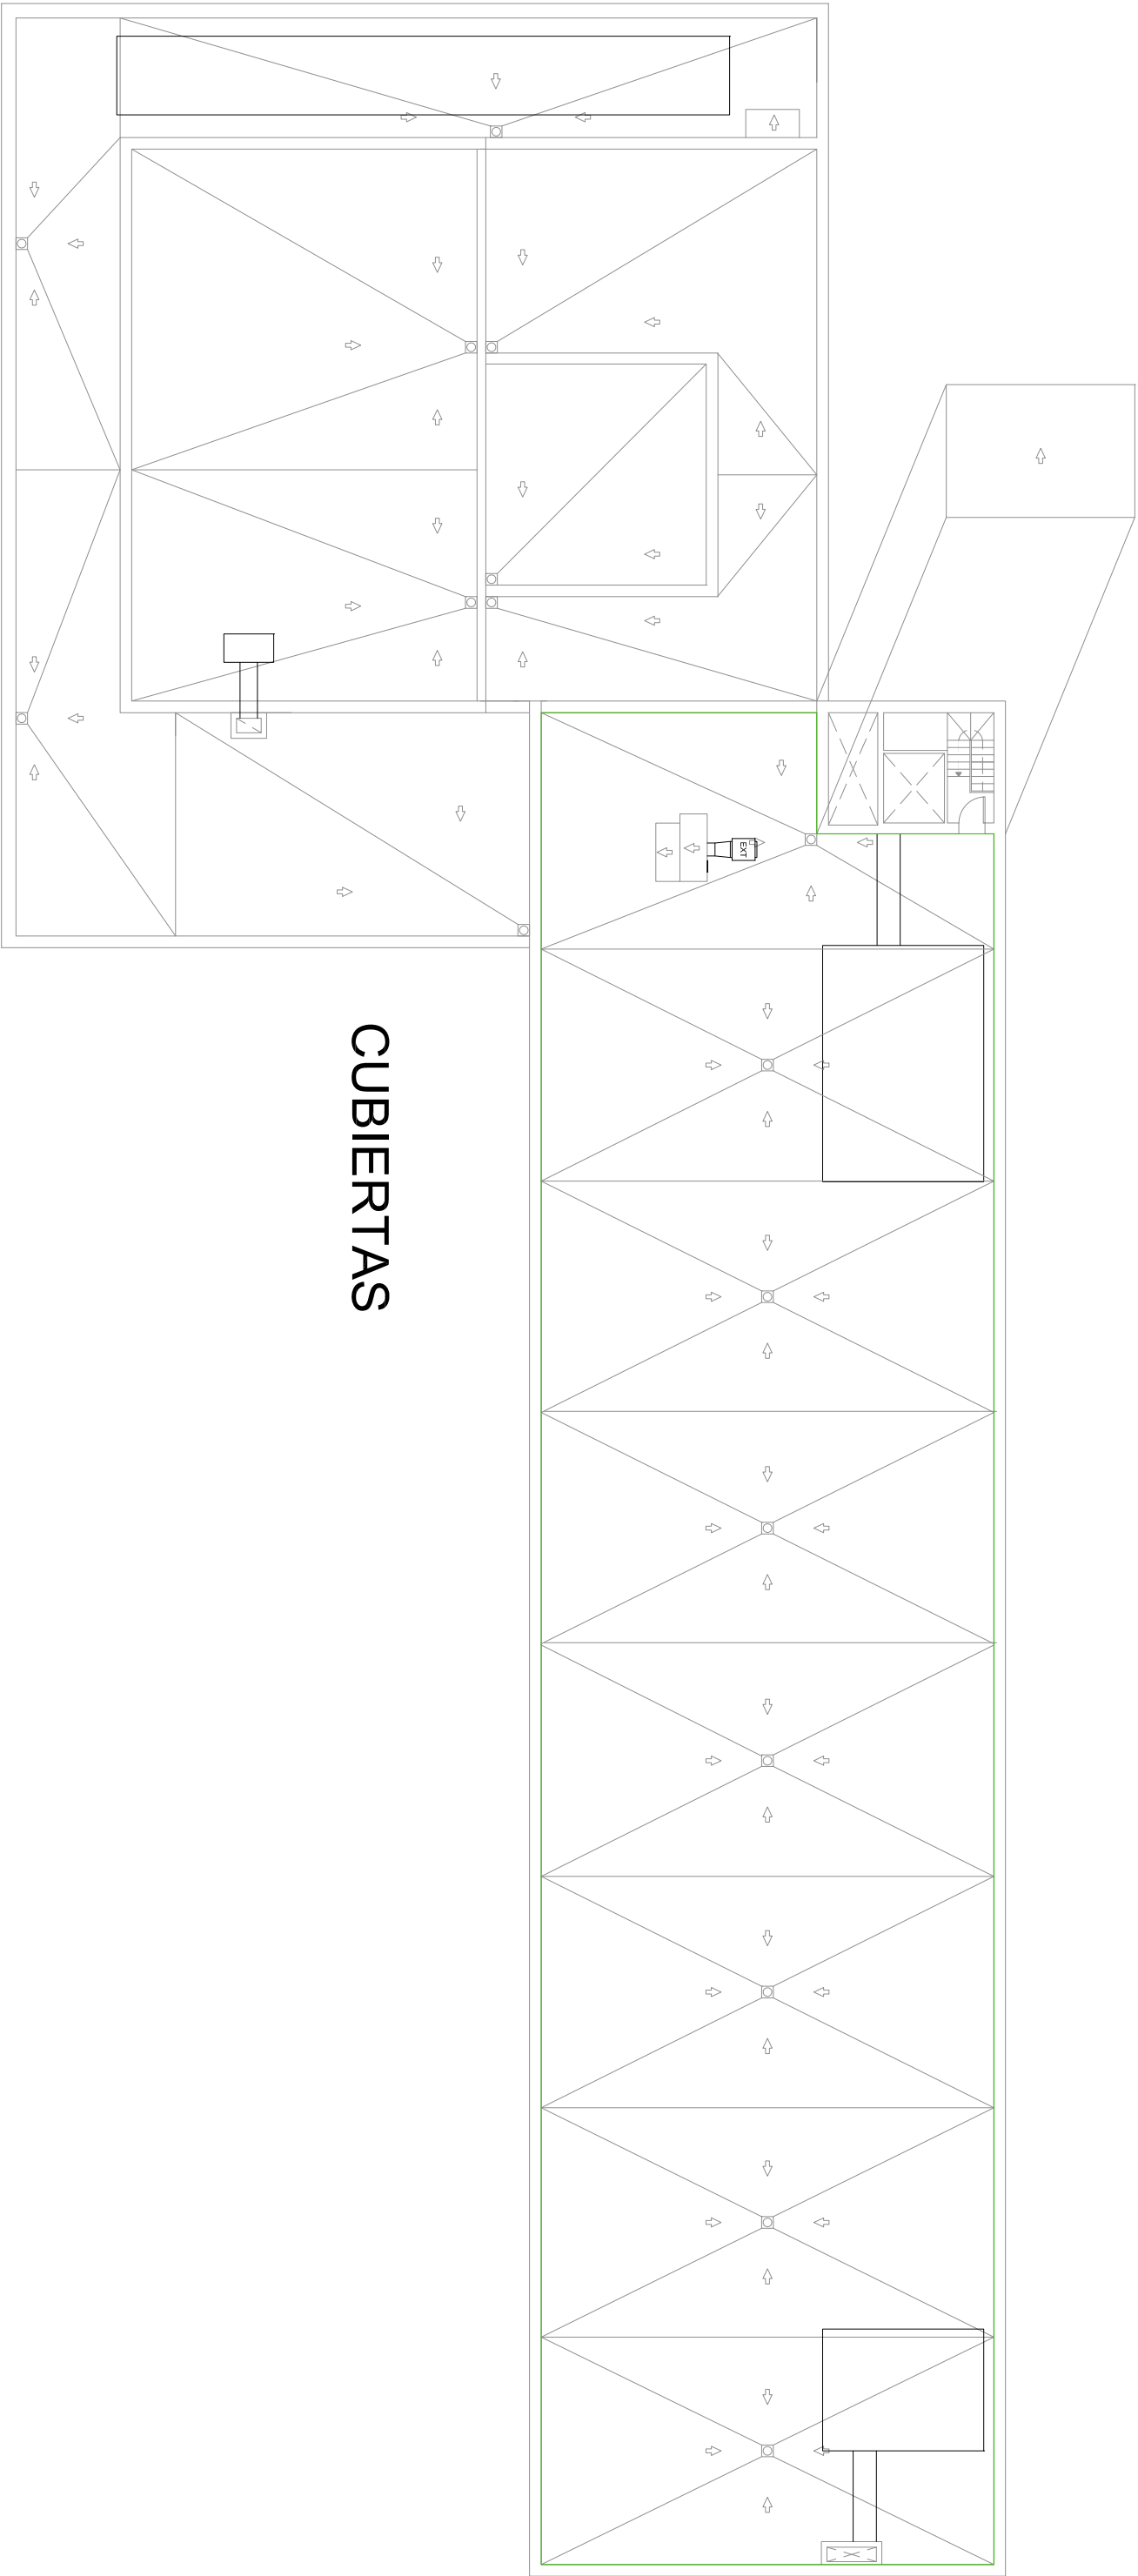

CUBIERTAS



CORPORACIÓN DE RADIO Y TELEVISIÓN ESPAÑOLA

ESCALA GRÁFICA



SUBDIRECCIÓN INMUEBLES Y
EDIFICACIÓN

FECHA

NOVIEMBRE 2023

ESTADO ACTUAL


INSTITUTO DE RTVE.
CARRETERA DEHESA DE LA VILLA 14.MADRID

PLANO

CUBIERTAS

Nº

04

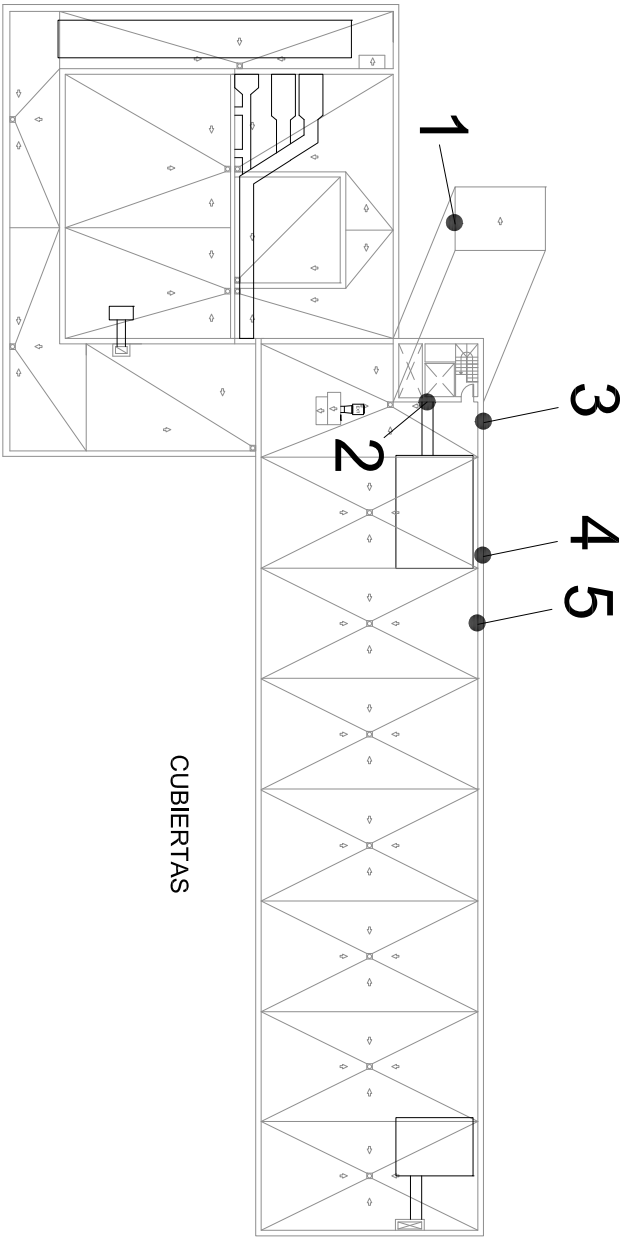

CUBIERTAS




01. AGUERO EN CHAPA DE CUBRICIÓN DEL CASETÓN



02. HUECO EN PASO DE INSTALACIONES



03. ALBARDILLA DESPRENDIDA


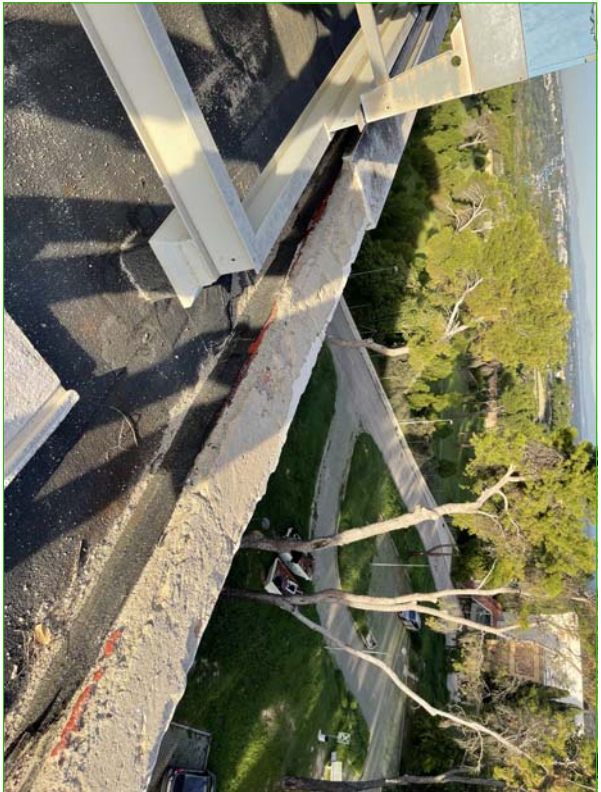


04. ALBARDILLA DESPRENDIDA



05. ALBARDILLA DESPRENDIDA

rtve CORPORACIÓN DE RADIO Y TELEVISIÓN ESPAÑOLA		ESCALA GRÁFICA	
rtve SUBDIRECCIÓN INMUEBLES Y EDIFICACIÓN FECHA NOVIEMBRE 2023		ESTADO ACTUAL INSTITUTO DE RTVE. CARRETERA DE LA DEHESA DE LA VILLA, 14. MADRID PLANO PLANTA CUBIERTA. VISTAS, PATOLOGÍAS Y PUNTOS CRÍTICOS	
05		Nº 05	

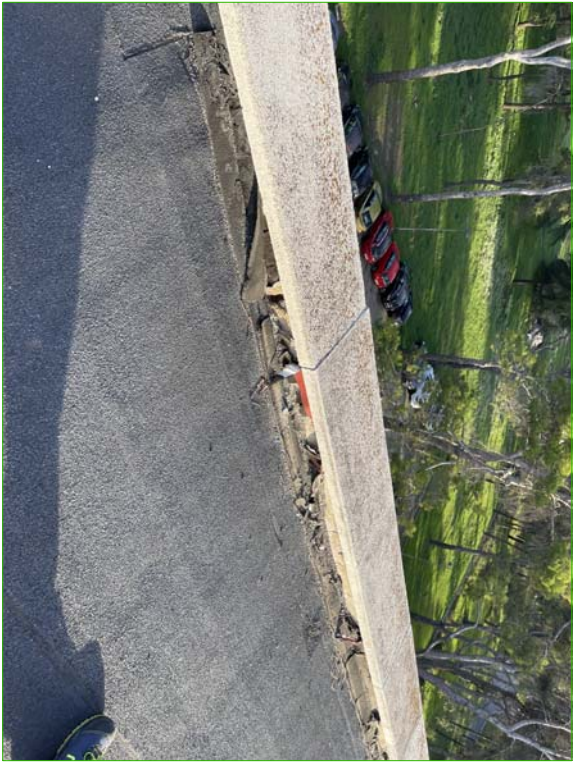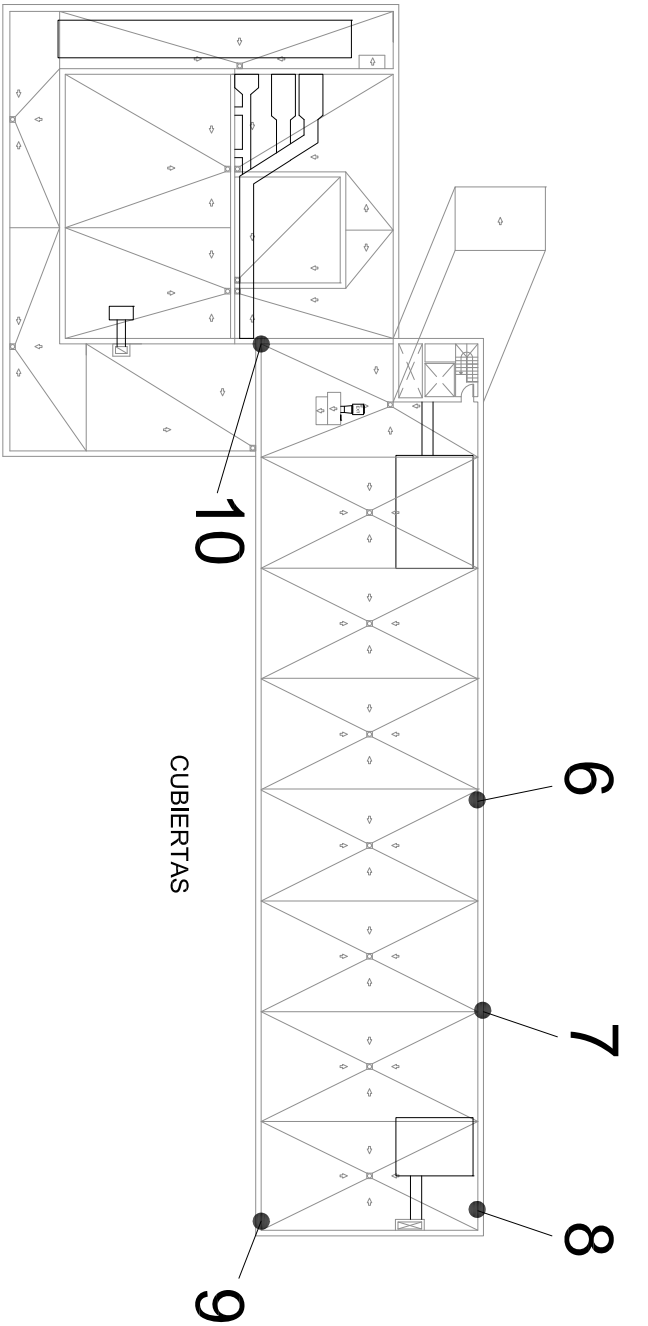

06. DESPRENDIMIENTO DE TELA EN PETO DE CUBIERTA




07. ALBARDILLA DESPRENDIDA



08. DESPRENDIMIENTO DE TELA EN PETO DE CUBIERTA



09. ALBARDILLA DESPRENDIDA

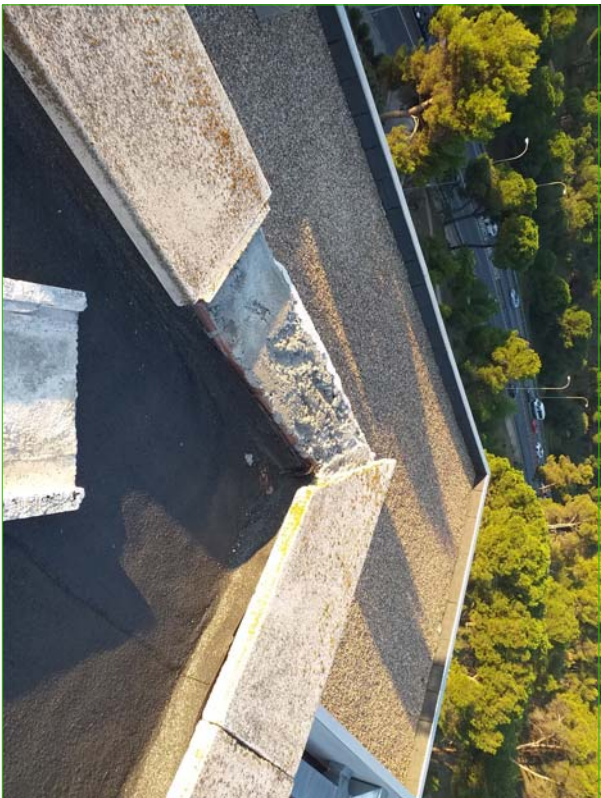

10. ALBARDILLA DESPRENDIDA



CORPORACIÓN DE RADIO Y TELEVISIÓN ESPAÑOLA

ESCALA GRÁFICA



SUBDIRECCIÓN INMUEBLES Y
EDIFICACIÓN

FECHA

NOVIEMBRE 2023

ESTADO ACTUAL

INSTITUTO DE RTVE.
CARRETERA DE LA DEHESA DE LA VILLA, 14. MADRID


PLANO

PLANTA CUBIERTA. VISTAS, PATOLOGÍAS Y PUNTOS CRÍTICOS



Nº

06

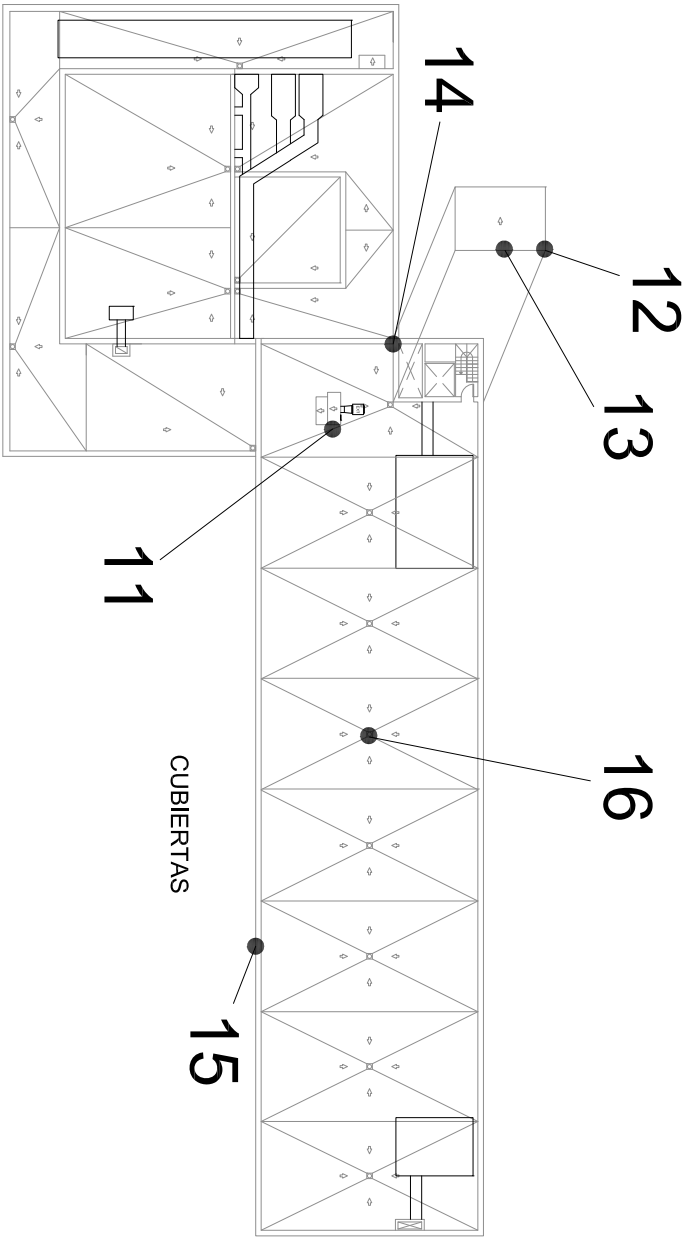

11. REMATE DE TELA EN SU ENCUENTRO CON EL PARAMENTO VERTICAL



12. AGUJERO EN CHAPA DE CUBRICIÓN



13. AGUJERO EN CHAPA DE CUBRICIÓN



14. ZÓCALO DETERIORADO



15. ALBARDILLAS DESPRENDIDAS



16. DETALLE DE SUMIDERO



CORPORACIÓN DE RADIO Y TELEVISIÓN ESPAÑOLA

ESCALA GRÁFICA



SUBDIRECCIÓN INMUEBLES Y
EDIFICACIÓN

FECHA

NOVIEMBRE 2023

ESTADO ACTUAL

INSTITUTO DE RTVE.


CARRETERA DE LA DEHESA DE LA VILLA, 14, MADRID

PLANO

PLANTA CUBIERTA. VISTAS, PATOLOGÍAS Y PUNTOS CRÍTICOS

Nº


07

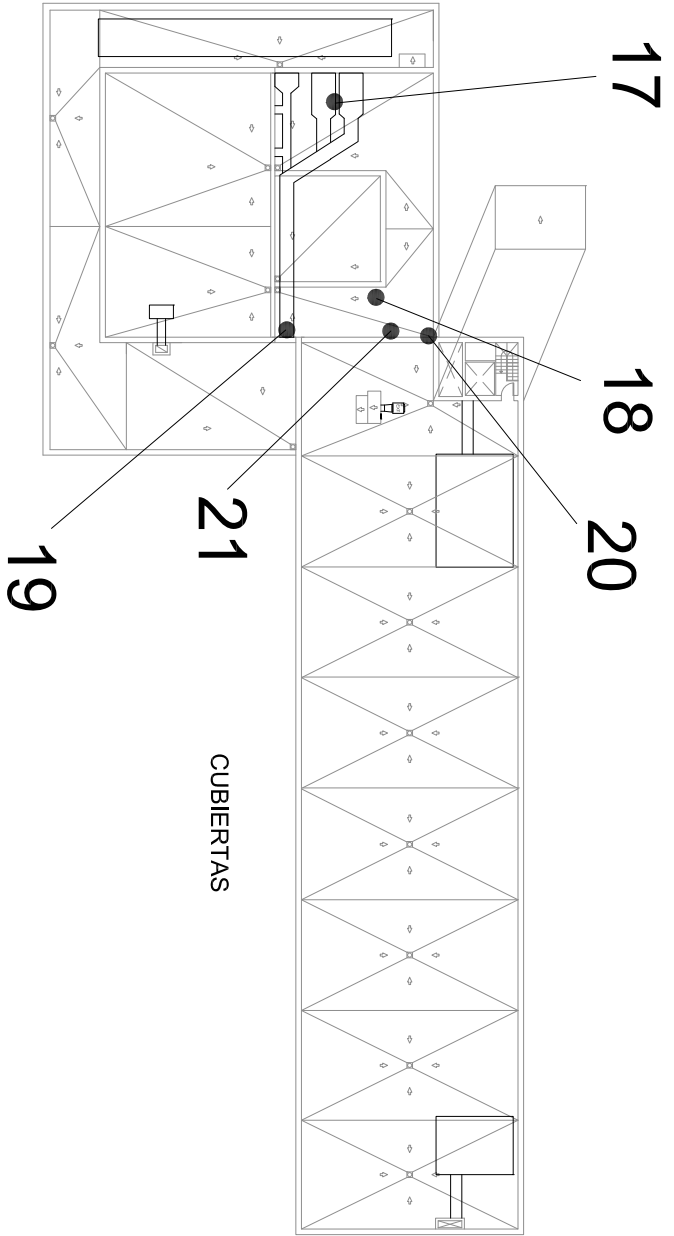

17. DISPOSICIÓN GENERAL DE CONDUCTOS EN CUBIERTA



18. DISPOSICIÓN GENERAL DE CONDUCTOS EN CUBIERTA

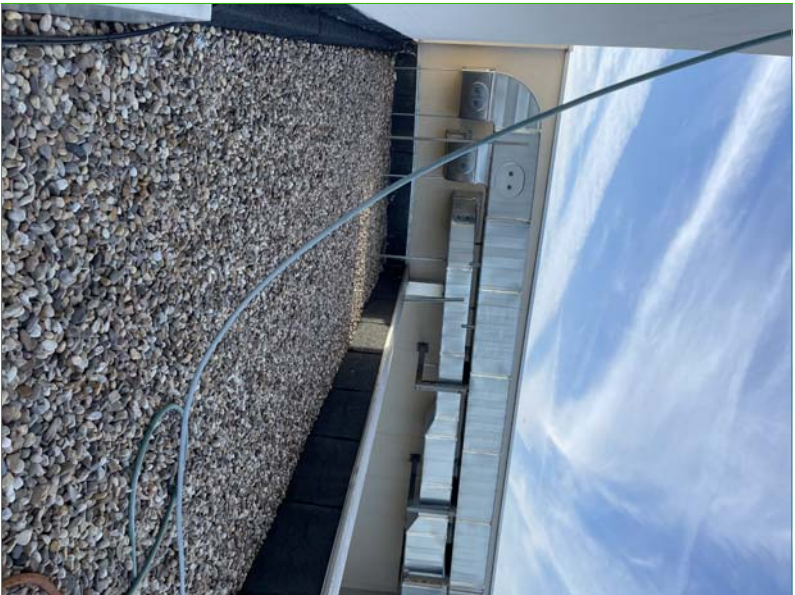

19. CUBIERTA P3ª



20. REMATE DE PETO Y VENTANA



21. ESTADO ACTUAL DE LA COMPOSICIÓN DE LA CUBIERTA



CORPORACIÓN DE RADIO Y TELEVISIÓN ESPAÑOLA

ESCALA GRÁFICA



SUBDIRECCIÓN INMUEBLES Y EDIFICACIÓN

FECHA

NOVIEMBRE 2023

ESTADO ACTUAL

INSTITUTO DE RTVE.




CARRETERA DE LA DEHESA DE LA VILLA, 14, MADRID

PLANO

CUBIERTAS PLANTA 3ª. VISTAS, PATOLOGÍAS Y PUNTOS CRÍTICOS

Nº

08

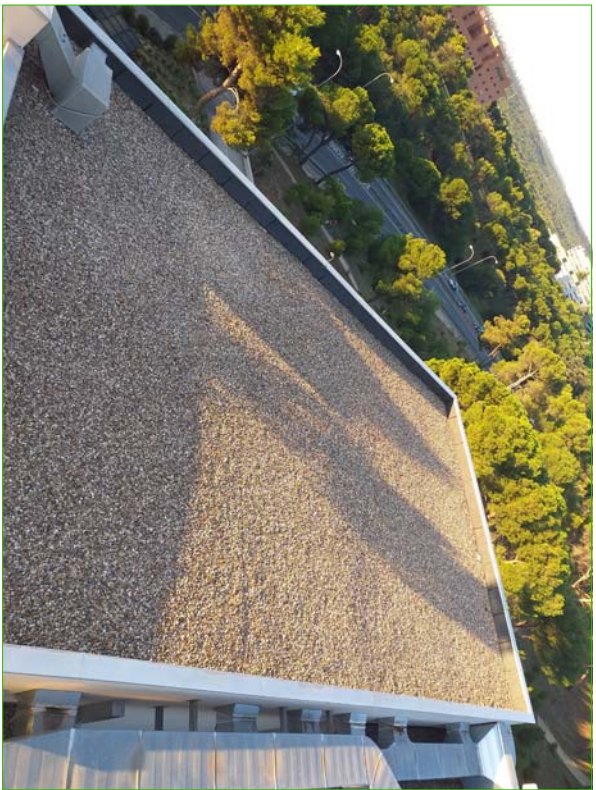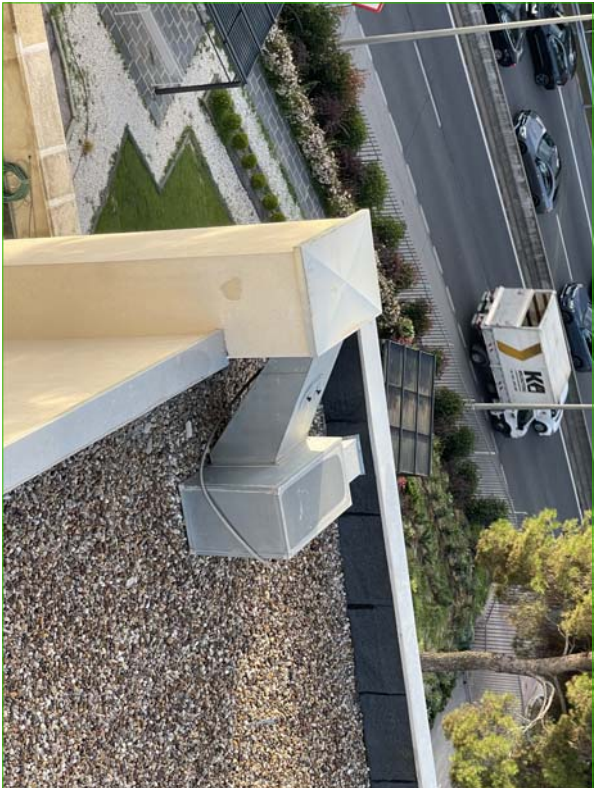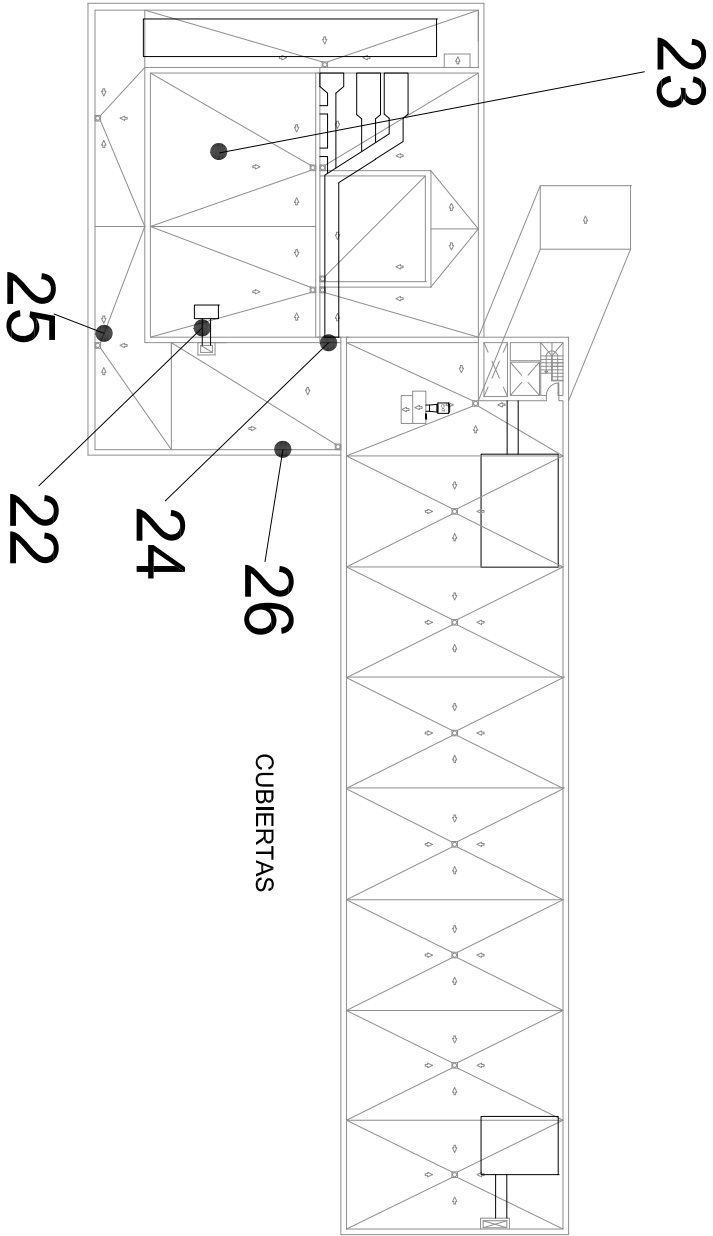

22. CONDUCTOS PLANTA 3ª

23. VISTA GENERAL DE CUBIERTA PLANTA 3ª



24. ENTRADA A CUBIERTA PLANTA 2ª



25. SUMIDERO CUBIERTA PLANTA 2ª



26. FLUJACIÓN ALBARDILLA PLANTA 2ª



CORPORACIÓN DE RADIO Y TELEVISIÓN ESPAÑOLA

ESCALA GRÁFICA



SUBDIRECCIÓN INMUEBLES Y
EDIFICACIÓN

FECHA

NOVIEMBRE 2023

ESTADO ACTUAL



INSTITUTO DE RTVE.
CARRETERA DE LA DEHESA DE LA VILLA, 14. MADRID

PLANO

CUBIERTAS PLANTA 3ª Y 2ª. VISTAS, PATOLOGÍAS Y PUNTOS CRÍTICOS

Nº

09

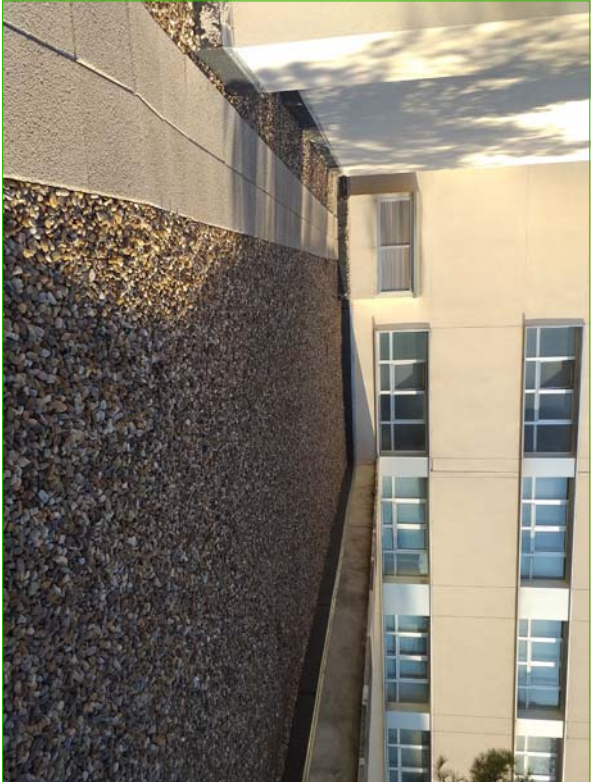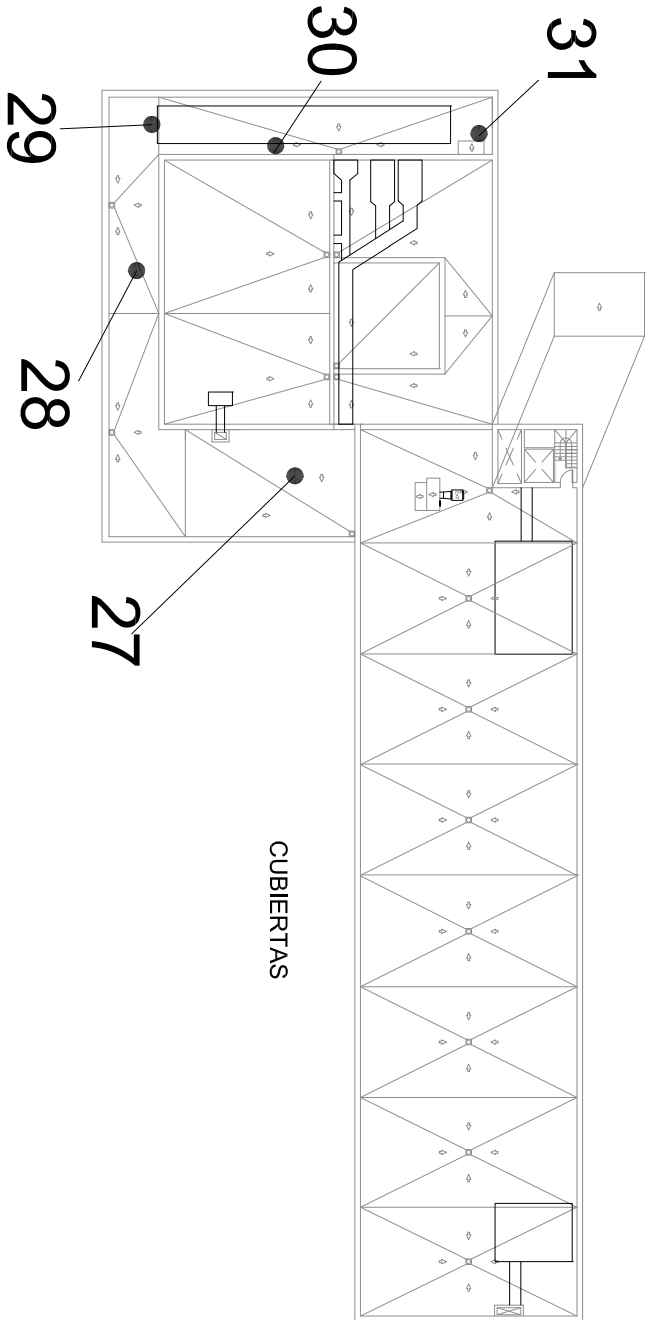

27. CUBIERTA PLANTA 2ª



28. CUBIERTA PLANTA 2ª



29. ZONA INSTALACIONES CUBIERTA PLANTA 2ª



30. ZONA INSTALACIONES CUBIERTA PLANTA 2ª



31. ZONA INSTALACIONES CUBIERTA PLANTA 2ª



CORPORACIÓN DE RADIO Y TELEVISIÓN ESPAÑOLA

ESCALA GRÁFICA



SUBDIRECCIÓN INMUEBLES Y
EDIFICACIÓN

FECHA

NOVIEMBRE 2023

ESTADO ACTUAL


INSTITUTO DE RTVE.
CARRETERA DE LA DEHESA DE LA VILLA, 14. MADRID

PLANO

CUBIERTA PLANTA 2ª. VISTAS, PATOLOGÍAS Y PUNTOS CRÍTICOS

Nº

10

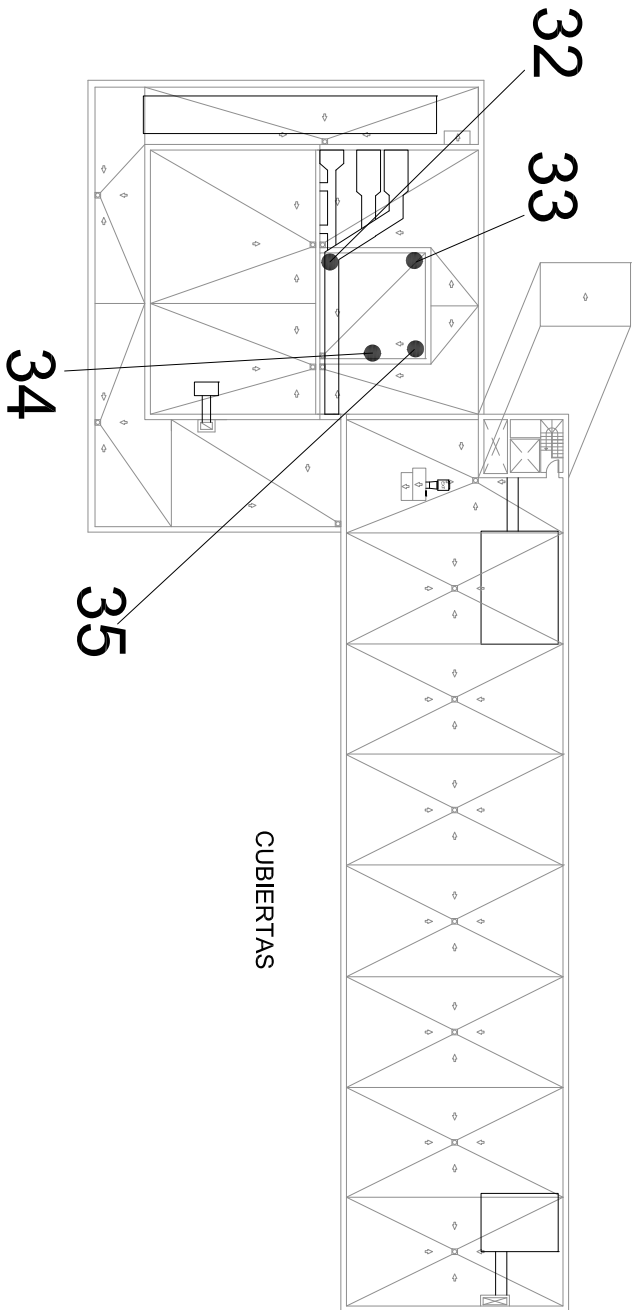

32. CUBIERTA PLANTA 1ª



33. CUBIERTA PLANTA 1ª



34. CUBIERTA PLANTA 1ª



35. CUBIERTA PLANTA 1ª



CORPORACIÓN DE RADIO Y TELEVISIÓN ESPAÑOLA

ESCALA GRÁFICA



SUBDIRECCIÓN INMUEBLES Y
EDIFICACIÓN

FECHA

NOVIEMBRE 2023

ESTADO ACTUAL

INSTITUTO DE RTVE.



CARRETERA DE LA DEHESA DE LA VILLA, 14, MADRID

PLANO




CUBIERTA PLANTA 1ª. VISTAS, PATOLOGÍAS Y PUNTOS CRÍTICOS

Nº

11

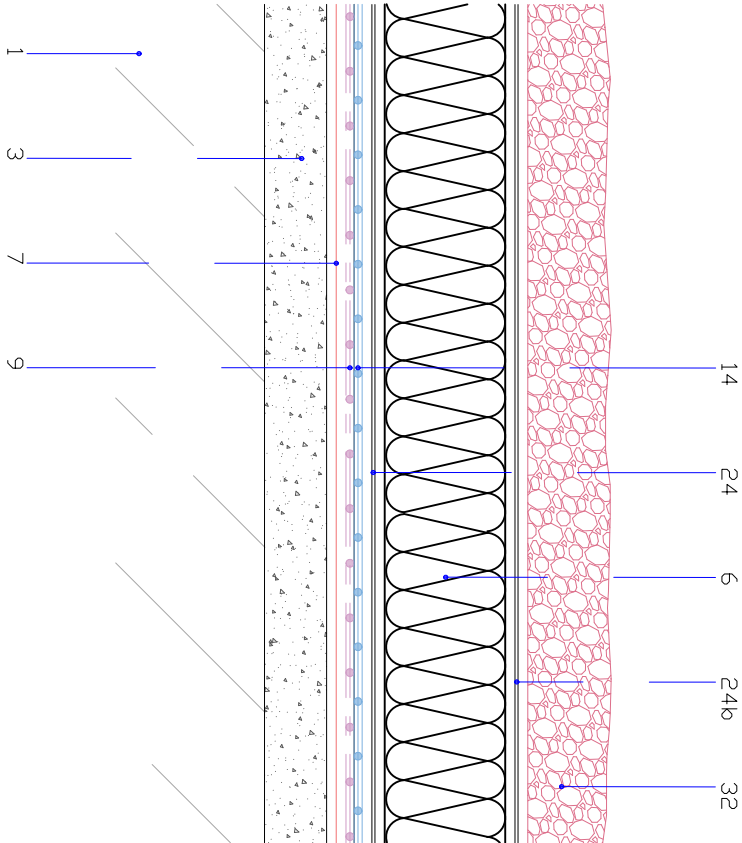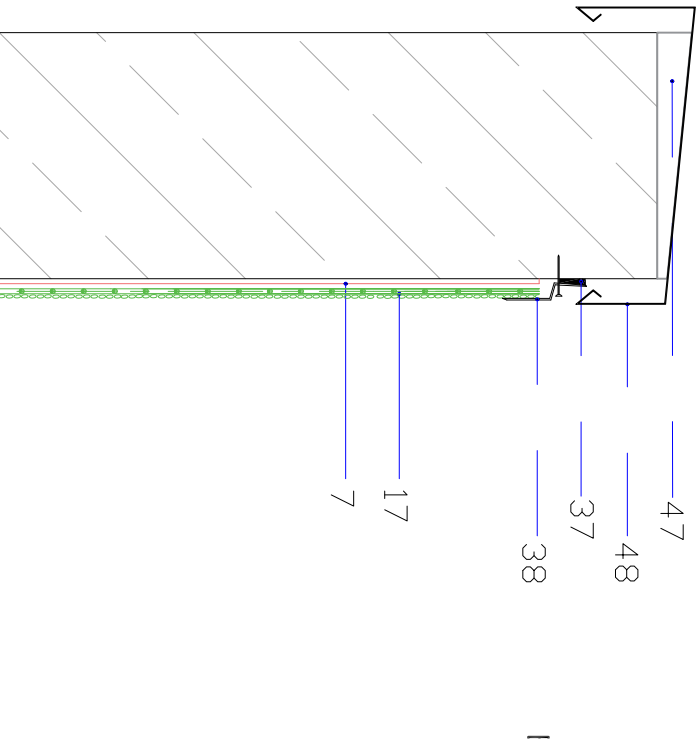

SECCION DE CUBIERTA

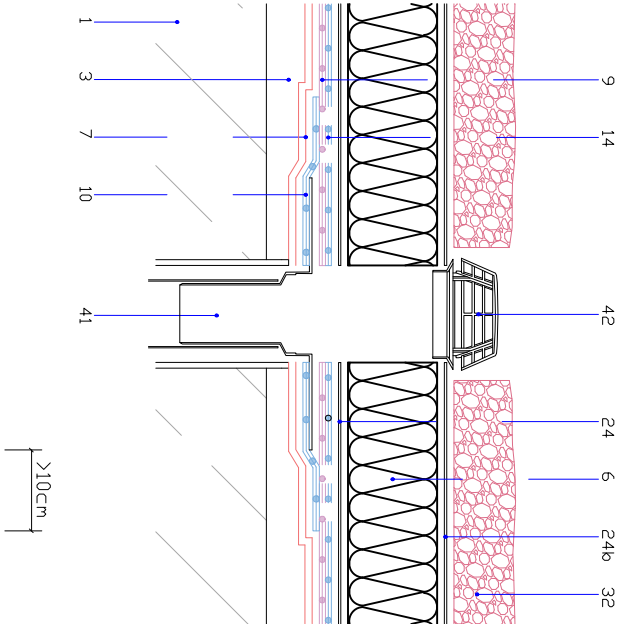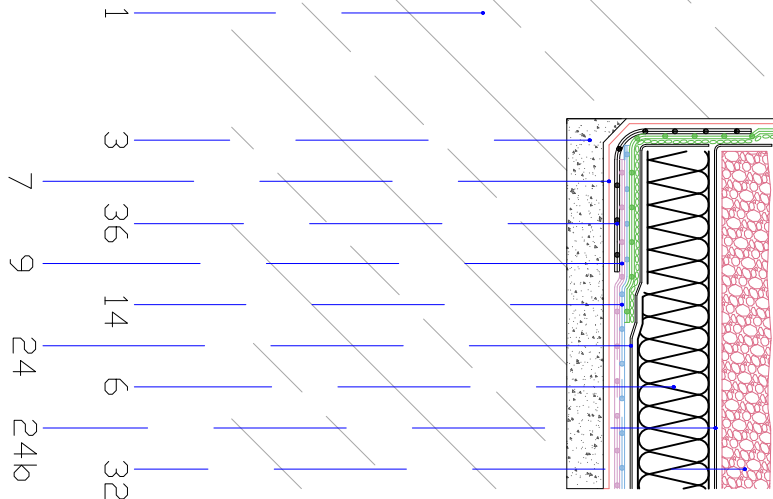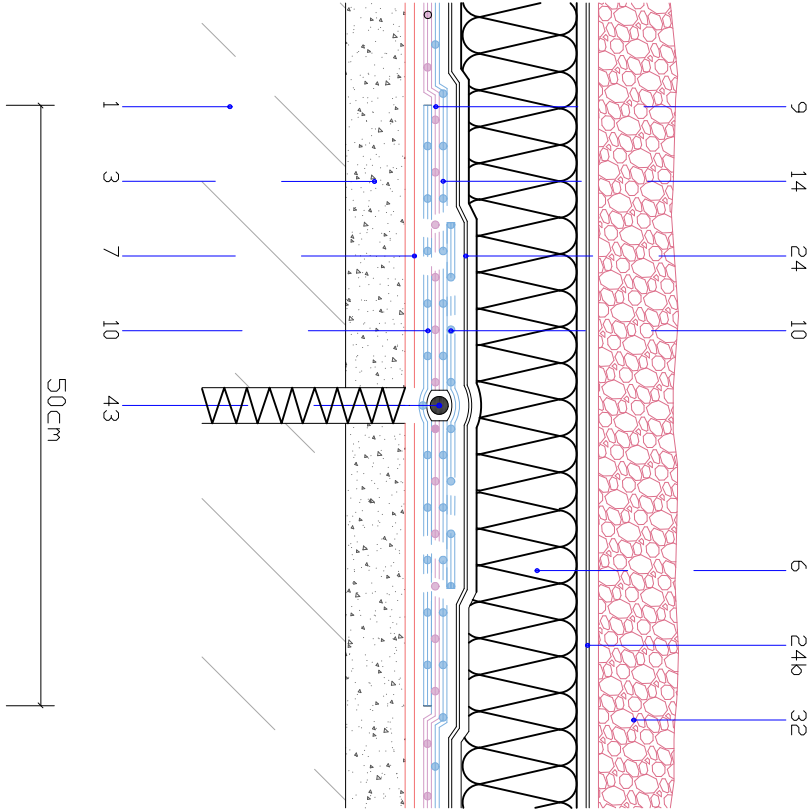

- 1_Soporte resistente.
- 3_Soporte de impermeabilización (formación de pendientes + capa de regularización)
- 6_Aislamiento térmico de pol. extruido (XPS) DANOPREN TR. e=100mm
- 7_Imprimación bituminosa CURIDAN 0,3 kg/m2
- 9_Lámina imperme. GLASDAN PRO 30 P ELAST
- 10_Lámina imperme. ESTERDAN 40 P ELAST
- 14_Lámina imperme. POLYDAN PRO 48 P
- 17_Lámina imperme. POLYDAN PRO 50GP
- 24_Capa separadora geotextil DANOFEEL PY 200
- 24b_Capa filtrante geotextil DANOFEEL PY 300
- 32_Protección pesada a base de grava
- 36_Banda de refuerzo E 30 P ELAST
- 37_Sellado elástico ELASTYDAN PU 40 Gnis
- 38_Perfil metálico DANOSA
- 41_Cazoleta de EPDM DANOSA
- 42_Paragavillas Metálico
- 43_Cordón asfáltico para relleno de juntas JUNTODAN
- 45_Estructura
- 46_Fijaciones
- 47_Mortero hidrófugo con pendiente del 10%
- 48_Albandilla de zincitiano de e=10mm



CORPORACIÓN DE RADIO Y TELEVISIÓN ESPAÑOLA

ESCALA GRÁFICA



SUBDIRECCIÓN INMUEBLES Y EDIFICACIÓN

FECHA


NOVIEMBRE 2, 2023

ESTADO REFORMADO


INSTITUTO DE RTVE
CARRETERA DE LA DEHESA DE LA VILLA, 14. MADRID.

PLANO


DETALLES CUBIERTAS PLANTA 1ª, 2ª Y 3ª

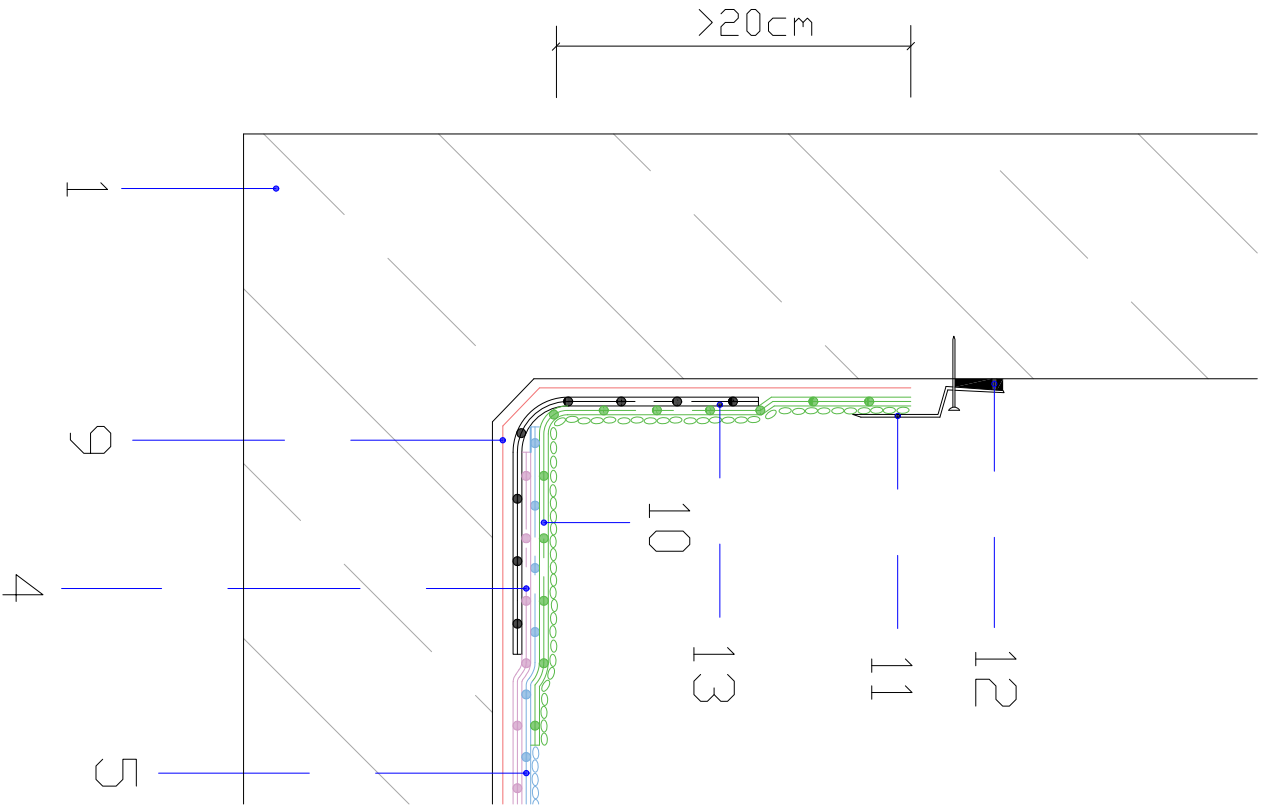

ENCUENTRO CON PETO

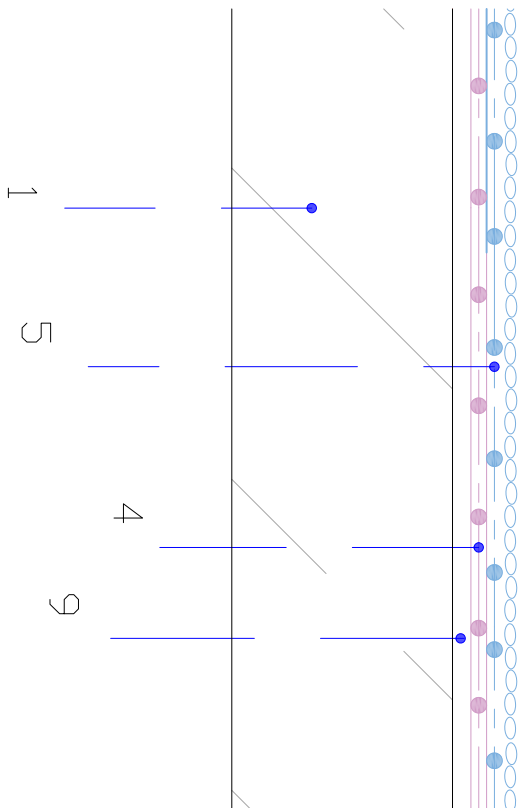


ENCUENTRO CON SUMIDERO

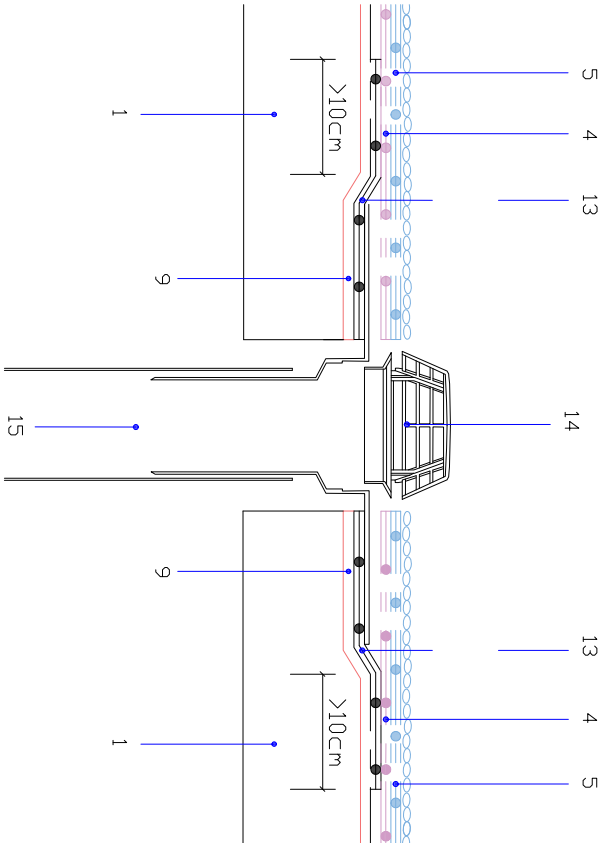

SECCION DE CUBIERTA

ENCUENTRO CON JUNTA

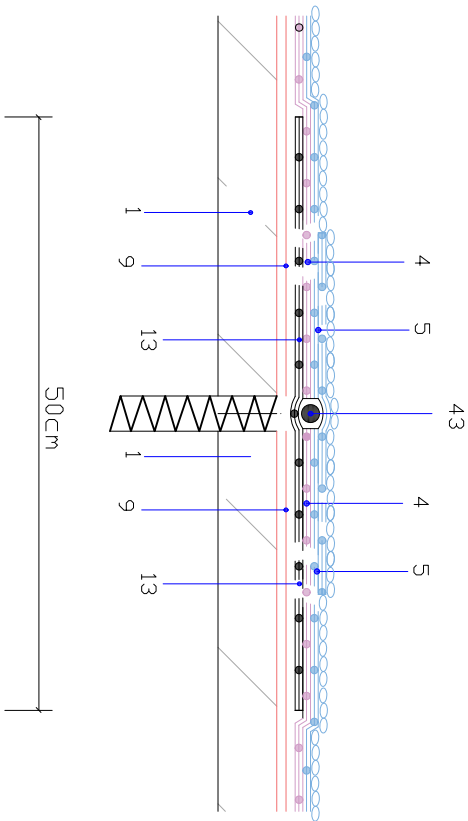

- 1_Soporte resistente y lámina bituminosa preexistente
- 4_Lámina imperm. GLASDAN 30 P ELAST
- 5_Lámina imperm. POLYDAN PRO 50/GP
- 9_Imprimación bituminosa MAXDAN
- 10_Lámina imperm. terminación POLYDAN PRO 50/GP
- 11_Perfil metálico DANOSA
- 12_Sellado elástico ELASTYDAN PU 4,0 Gris
- 13_Banda de refuerzo E 30 P ELAST
- 14_Paragravillas DANOSA
- 15_Cazoleta EPDM DANOSA
- 43_Cordon asfáltico para relleno de juntas JUNTODAN E.



CORPORACIÓN DE RADIO Y TELEVISIÓN ESPAÑOLA

ESCALA GRÁFICA



SUBDIRECCIÓN INMUEBLES Y EDIFICACIÓN

FECHA





NOVIEMBRE 2,023

ESTADO REFORMADO

INSTITUTO DE RTVE
CARRETERA DE LA DEHESA DE LA VILLA, 14, MADRID.

PLANO

DETALLES CUBIERTAS PLANTA 4ª

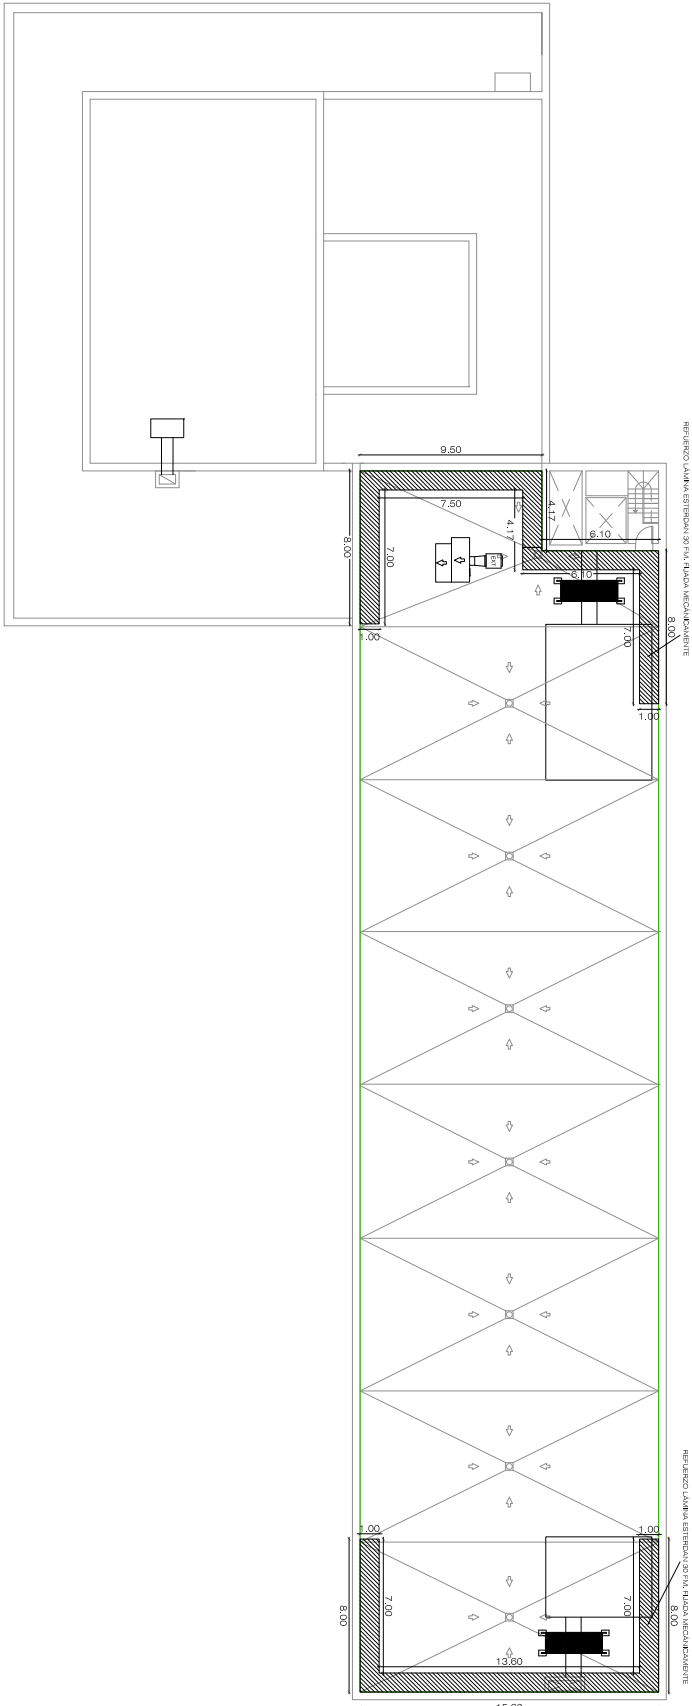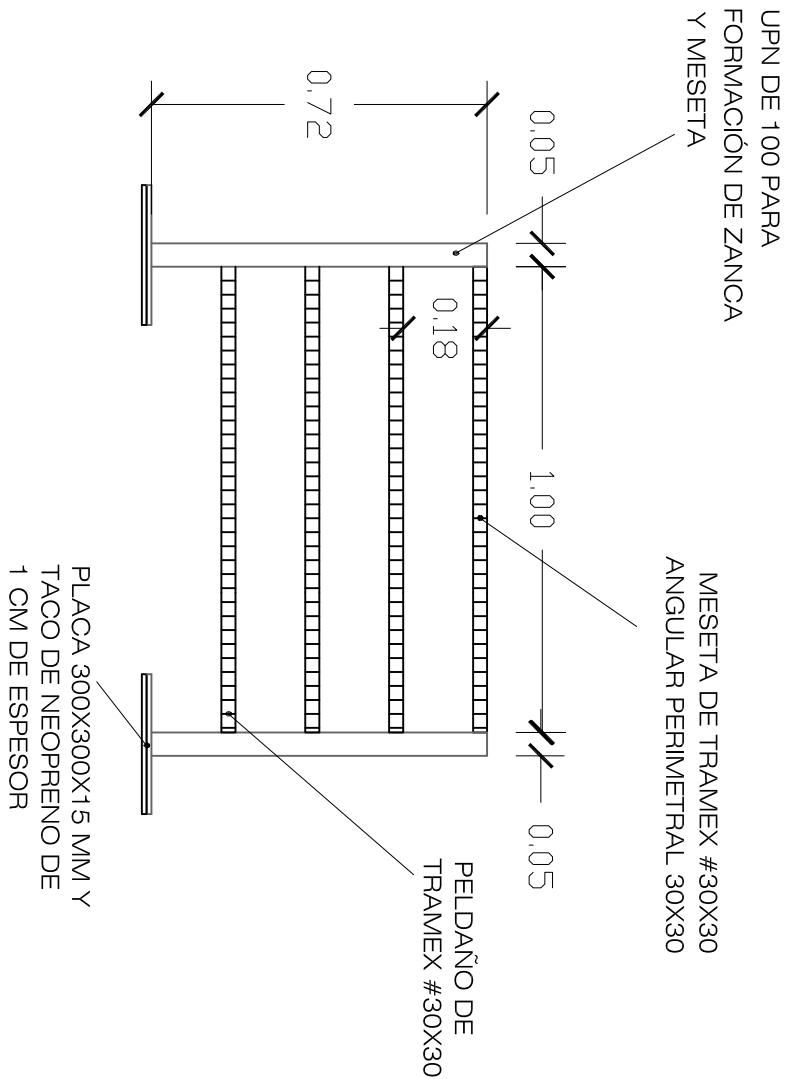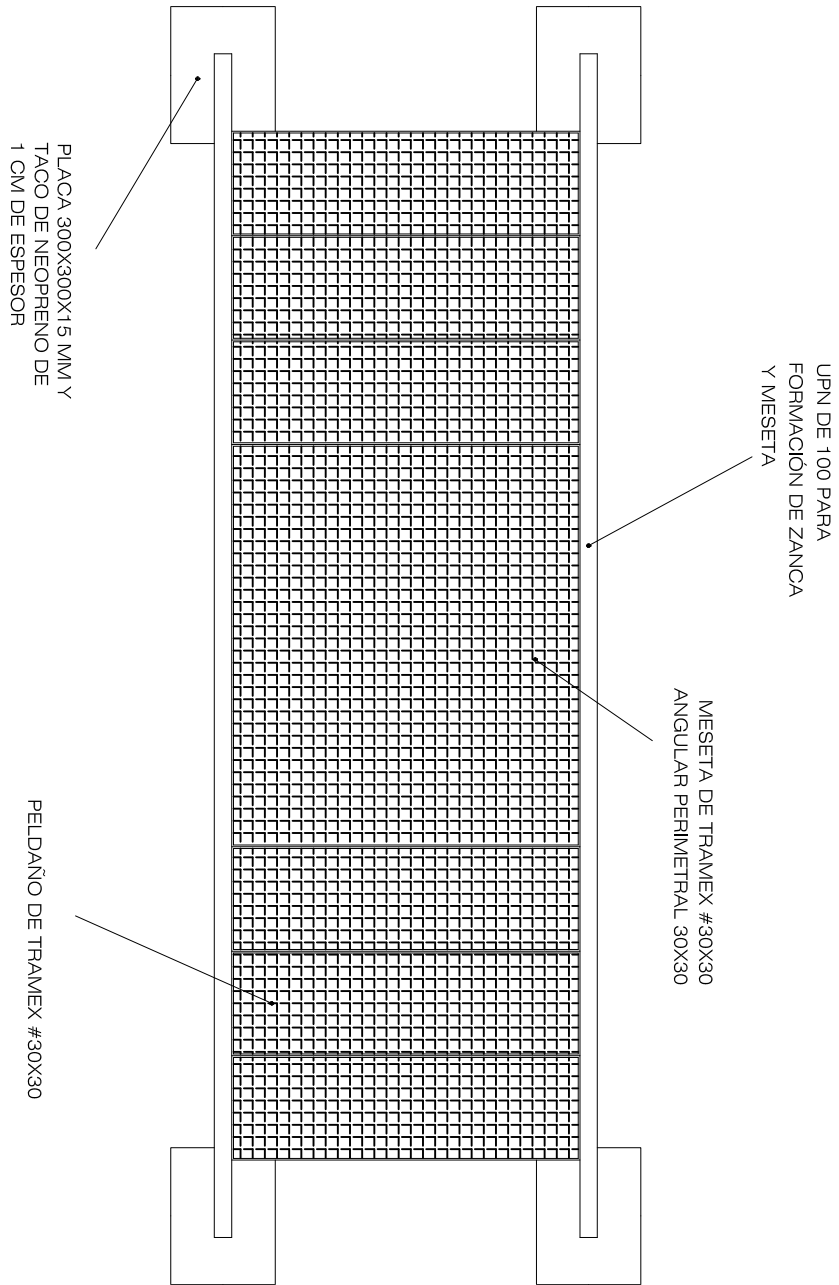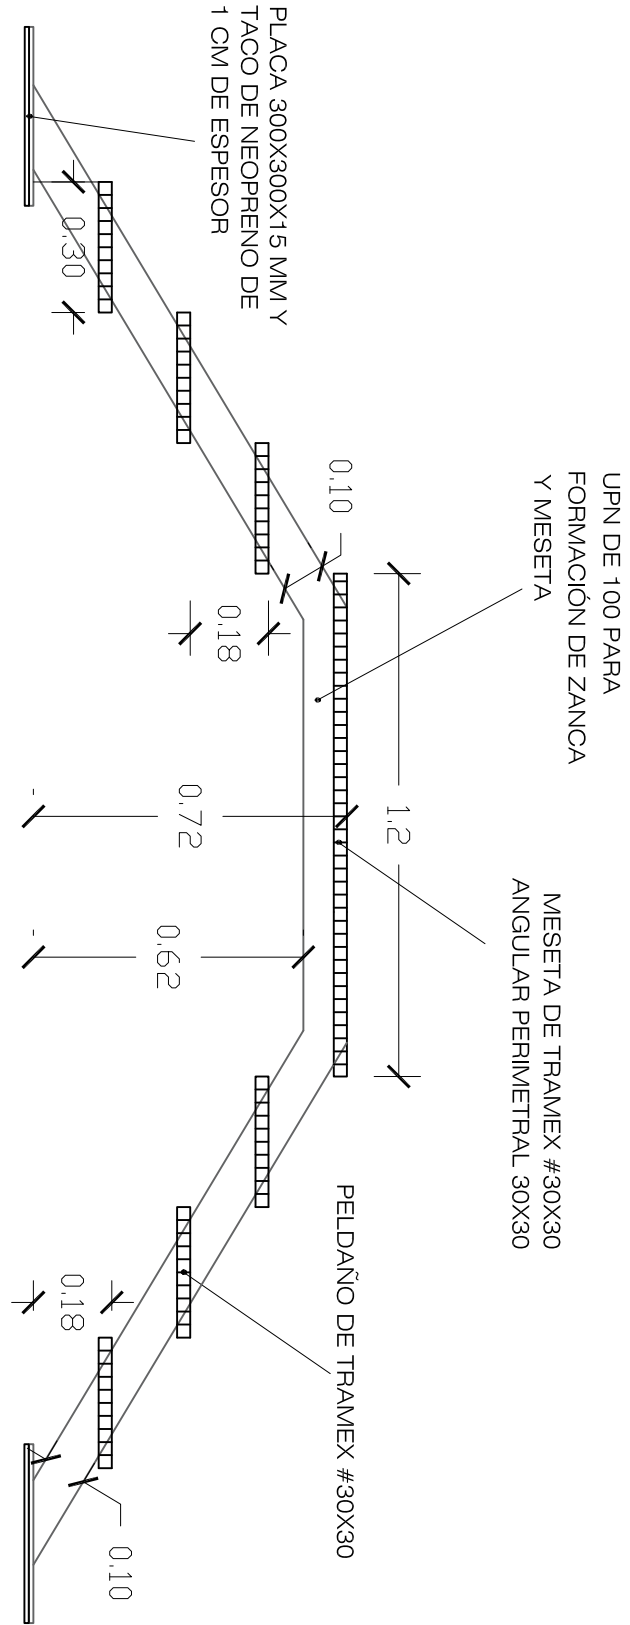

CORPORACIÓN DE RADIO Y TELEVISIÓN ESPAÑOLA

ESCALA GRÁFICA



SUBDIRECCIÓN INMUEBLES Y EDIFICACIÓN

FECHA

NOVIEMBRE 2.023

ESTADO REFORMADO

INSTITUTO DE RTVE
CARRETERA DE LA DEHESA DE LA VILLA, 14. MADRID.

PLANO

DETALLE PASO INSTALACIONES CUBIERTA PLANTA 4ª

03

Nº