

## **MEMORIA PARA INSTALACIÓN LUZ EN DECORADO “TELEDIARIO”**

Se trata de una intervención en un decorado ya instalado en el plató A2 de Torrespaña, por lo que habrá que tomar medidas en el plató, por si hubiera variaciones de las mismas con las medidas de planos.

Suministro e instalación de luz LED RGB+W (5.600 K), regulable y registrable, para el perímetro de la luminaria superior del decorado, con tapeta difusora en toda la instalación.

La luminaria está suspendida por unos cables de acero.

Constará de 2 tiras de 33 m. cada una, situadas lo más bajo posible (sin que lleguen a verse ni sobresalir de la parte baja de la luminaria), una encima de la otra e inclinadas\* hacia la cornisa blanca (que es la zona que debe iluminar).

\*El ángulo de inclinación se determinará con el Dpto. de Iluminación.

Durante la instalación se deberá proteger el suelo del decorado con moqueta o similar; y si hubiese alguna zona que no se pudiese proteger se usarán patucos (tanto para el calzado como para las patas de las escaleras). Igualmente, no se dejará ninguna herramienta directamente sobre el suelo sin protegerlo.

### **NOTA IMPORTANTE**

Este presupuesto debe incluir todos los costes de personal y de montaje y transporte de decorado. Es necesaria la asistencia de personal de montaje a las pruebas técnicas, por si hubiese alguna variación en plató.

Para la seguridad del decorado se debe cumplir el protocolo para la realización de proyectos escenográficos, y su instalación en plató

Aportar las certificaciones siguientes:


- Certificados de ensayos a reacción al fuego de elementos constructivos y decorativos según CTE DB SI
- Documentación y certificado correspondiente de los equipos de trabajo, según RD 1215/1997

Las puertas de evacuación laterales del estudio permanecerán libres en todo momento.


Todas las estructuras metálicas deben llevar instalación de toma de tierra, según la normativa vigente REBT RD 842/2002 ITC-BC-34.

Toda la iluminación escenográfica debe llevar regulación por mesa, tener traseras con ventilación suficiente, y seguir la normativa vigente.


### ALZADO FRONTAL LUMINARIA COLGADA Y CORNISA SUPERIOR

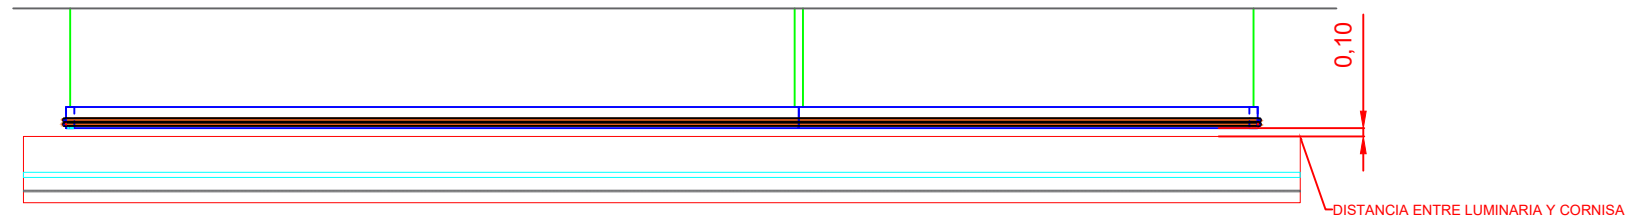

### ALZADO FRONTAL LUMINARIA COLGADA

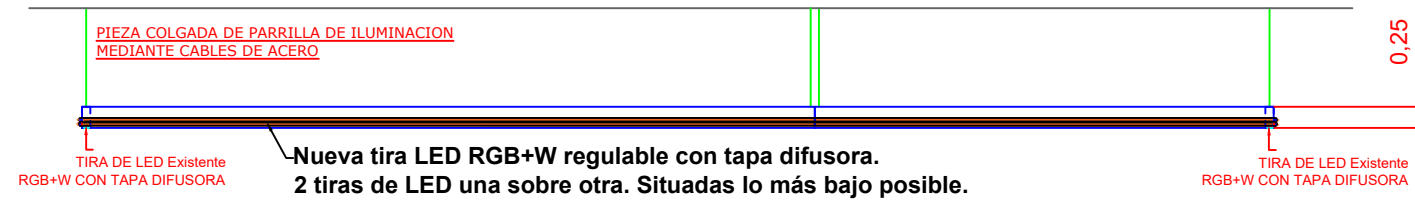


### PLANTA ACTUAL

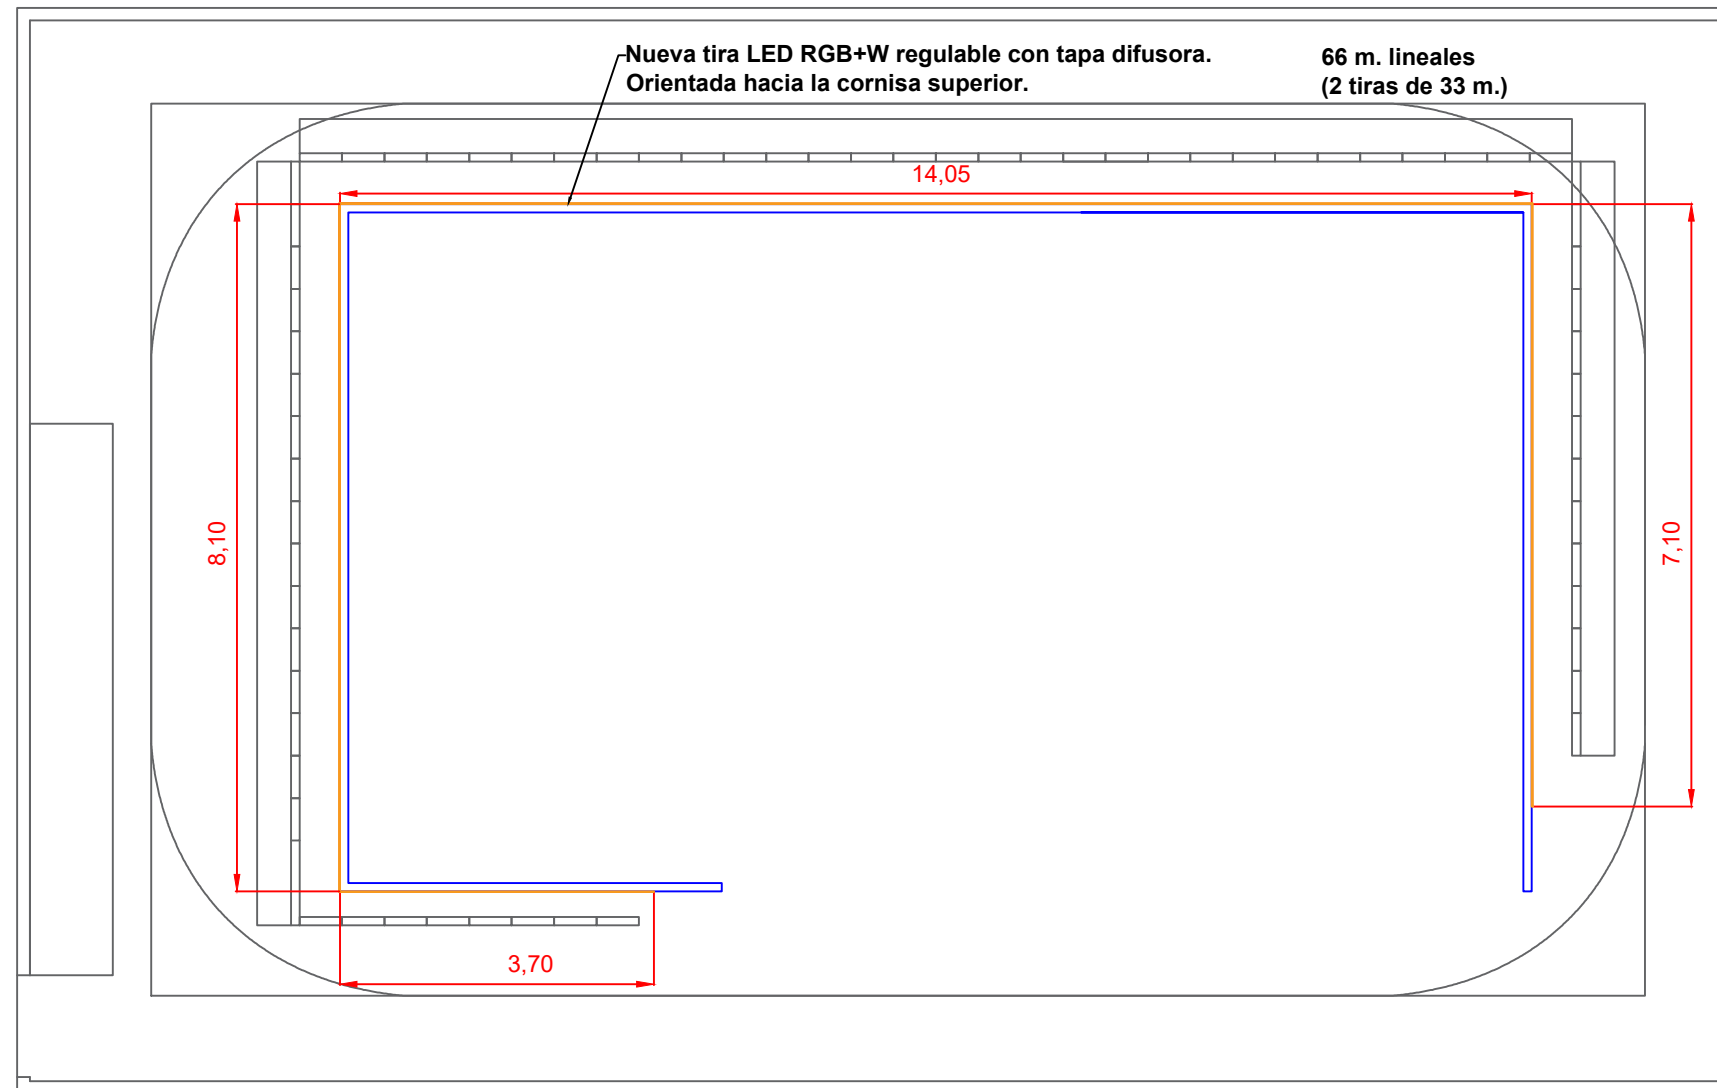

**NOTA: ESTOS PLANOS SON ESQUEMÁTICOS, A MODO DE REFERENCIA  
LAS MEDIDAS DEBERÁN SER COTEJADAS EN EL PLATÓ  
(COTAS EN METROS)**


# PERFIL PAÑO Y LUMINARIA

---

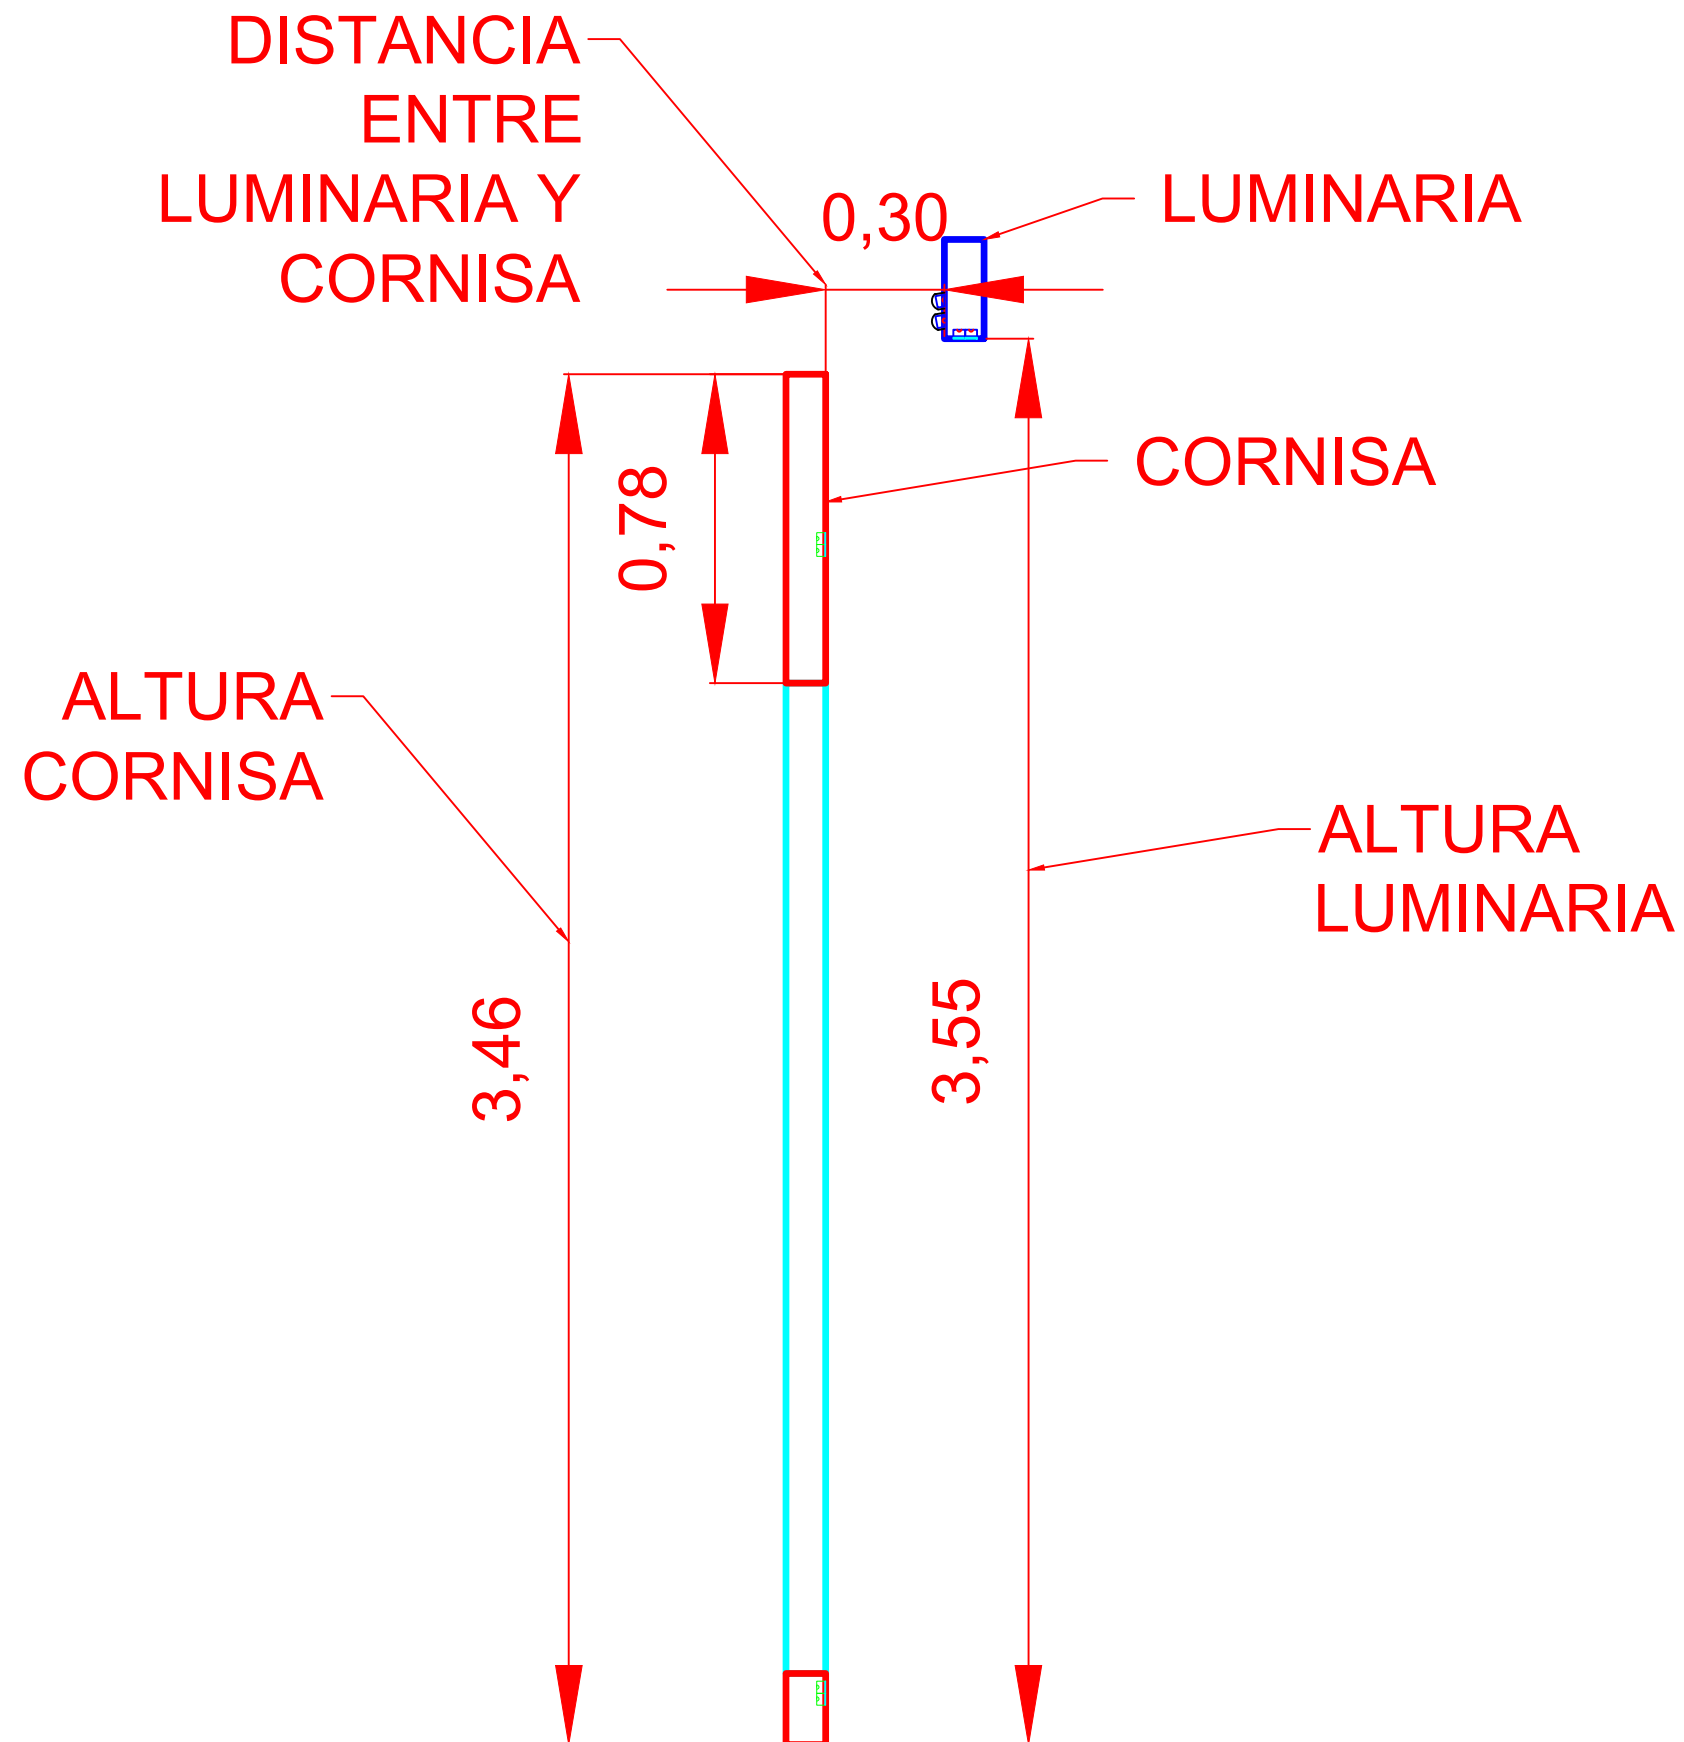





## ALZADO FRONTAL LUMINARIA COLGADA Y CORNISA SUPERIOR

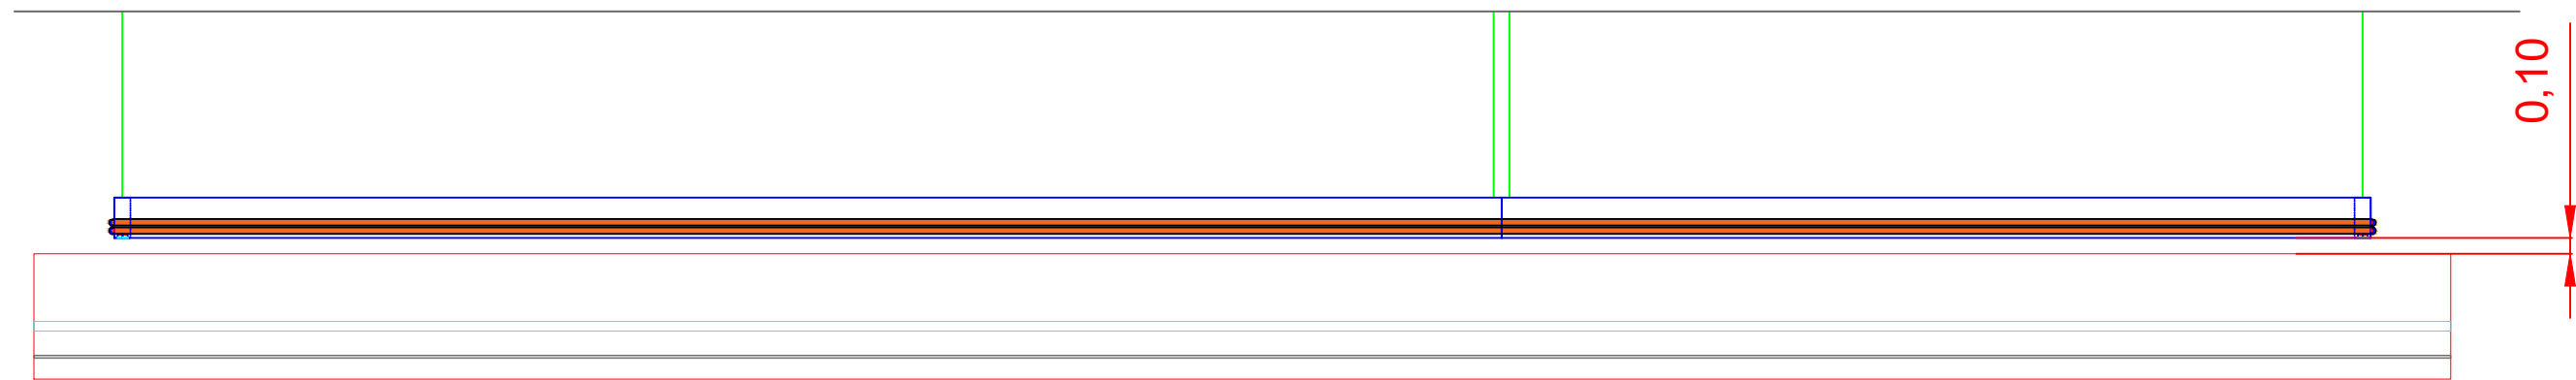

## ALZADO FRONTAL LUMINARIA COLGADA

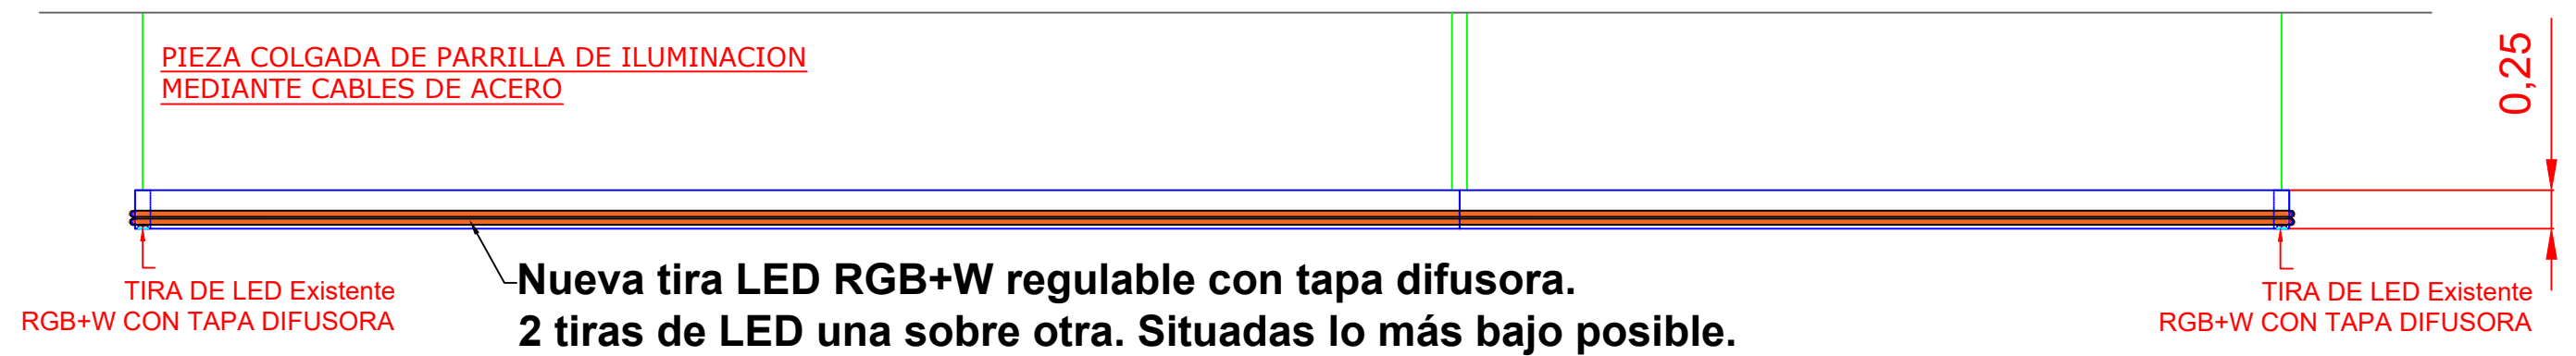

# ALZADO FRONTAL LUMINARIA COLGADA

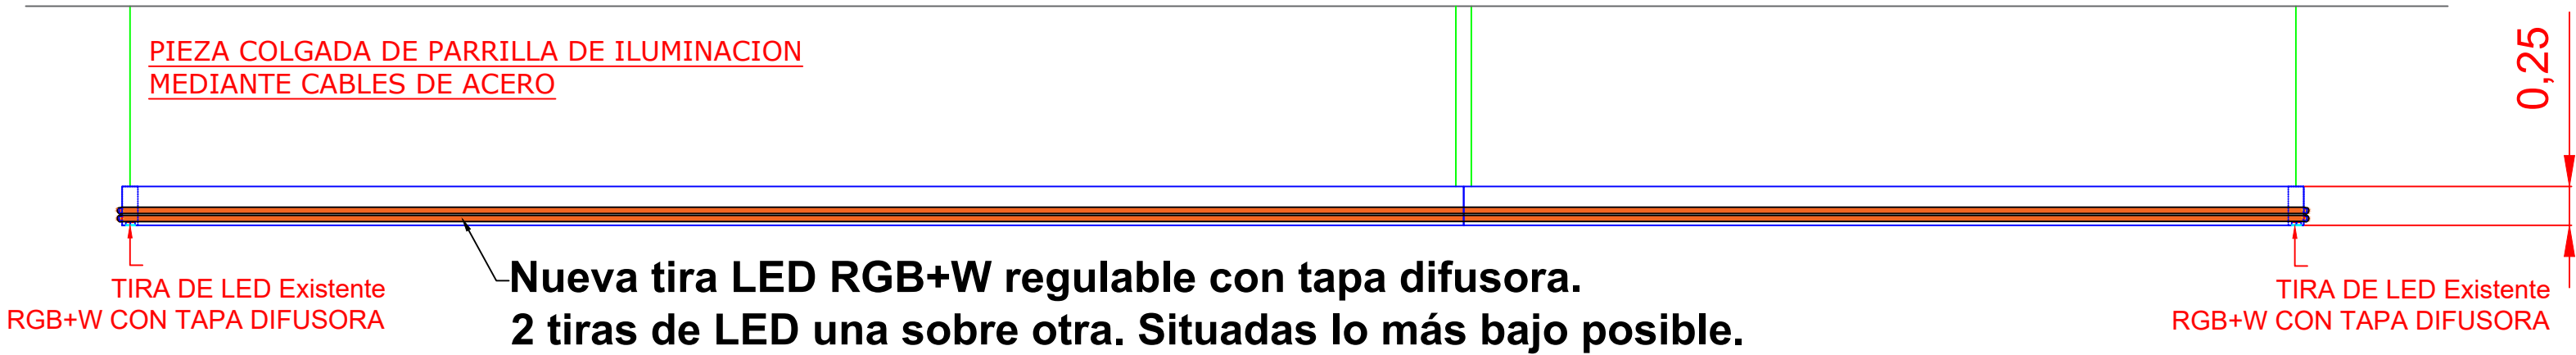

PIEZA COLGADA DE PARRILLA DE ILUMINACION  
MEDIANTE CABLES DE ACERO

0,25

TIRA DE LED Existente  
RGB+W CON TAPA DIFUSORA

**Nueva tira LED RGB+W regulable con tapa difusora.  
2 tiras de LED una sobre otra. Situadas lo más bajo posible.**

TIRA DE LED Existente  
RGB+W CON TAPA DIFUSORA

# ALZADO FRONTAL LUMINARIA COLGADA Y CORNISA SUPERIOR

