

---

**PLIEGO DE ESPECIFICACIONES TÉCNICAS**  
**Instalación moqueta – Eurovisión Junior 2024**  
**Expediente S-05148-2024**

**1.-OBJETO DEL CONTRATO**

El objeto del presente pliego de especificaciones técnicas es establecer las características para la contratación de la instalación de moqueta para cubrir la pista principal del recinto la Caja Mágica de Madrid y hacerla transitable a público y trabajadores, con motivo de la producción del programa Eurovisión Junior 2024, que tendrá lugar el próximo 16 de noviembre 2024.

**2.- DESCRIPCIÓN DE MATERIAL**

1.000 metros cuadrados de moqueta ferial para pista de color gris antracita.

El material deberá incluir transporte, montaje y desmontaje, así como todos los elementos que hagan posible el correcto funcionamiento.




Todo el material tendrá que cumplir las normativas vigentes. El proveedor tendrá la obligación de enviar la siguiente información necesaria:


- Certificado de ignifugado.
- Fecha técnica de las moquetas instaladas.

**3.- FECHAS DE INSTALACIÓN Y RETIRADA**

La instalación de la moqueta se realizará el **4 de noviembre**, pudiendo sufrir alguna variación de acuerdo al plan de trabajo de producción.

La retirada se hará el 17 de noviembre.

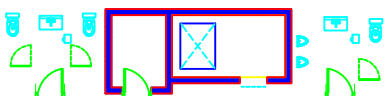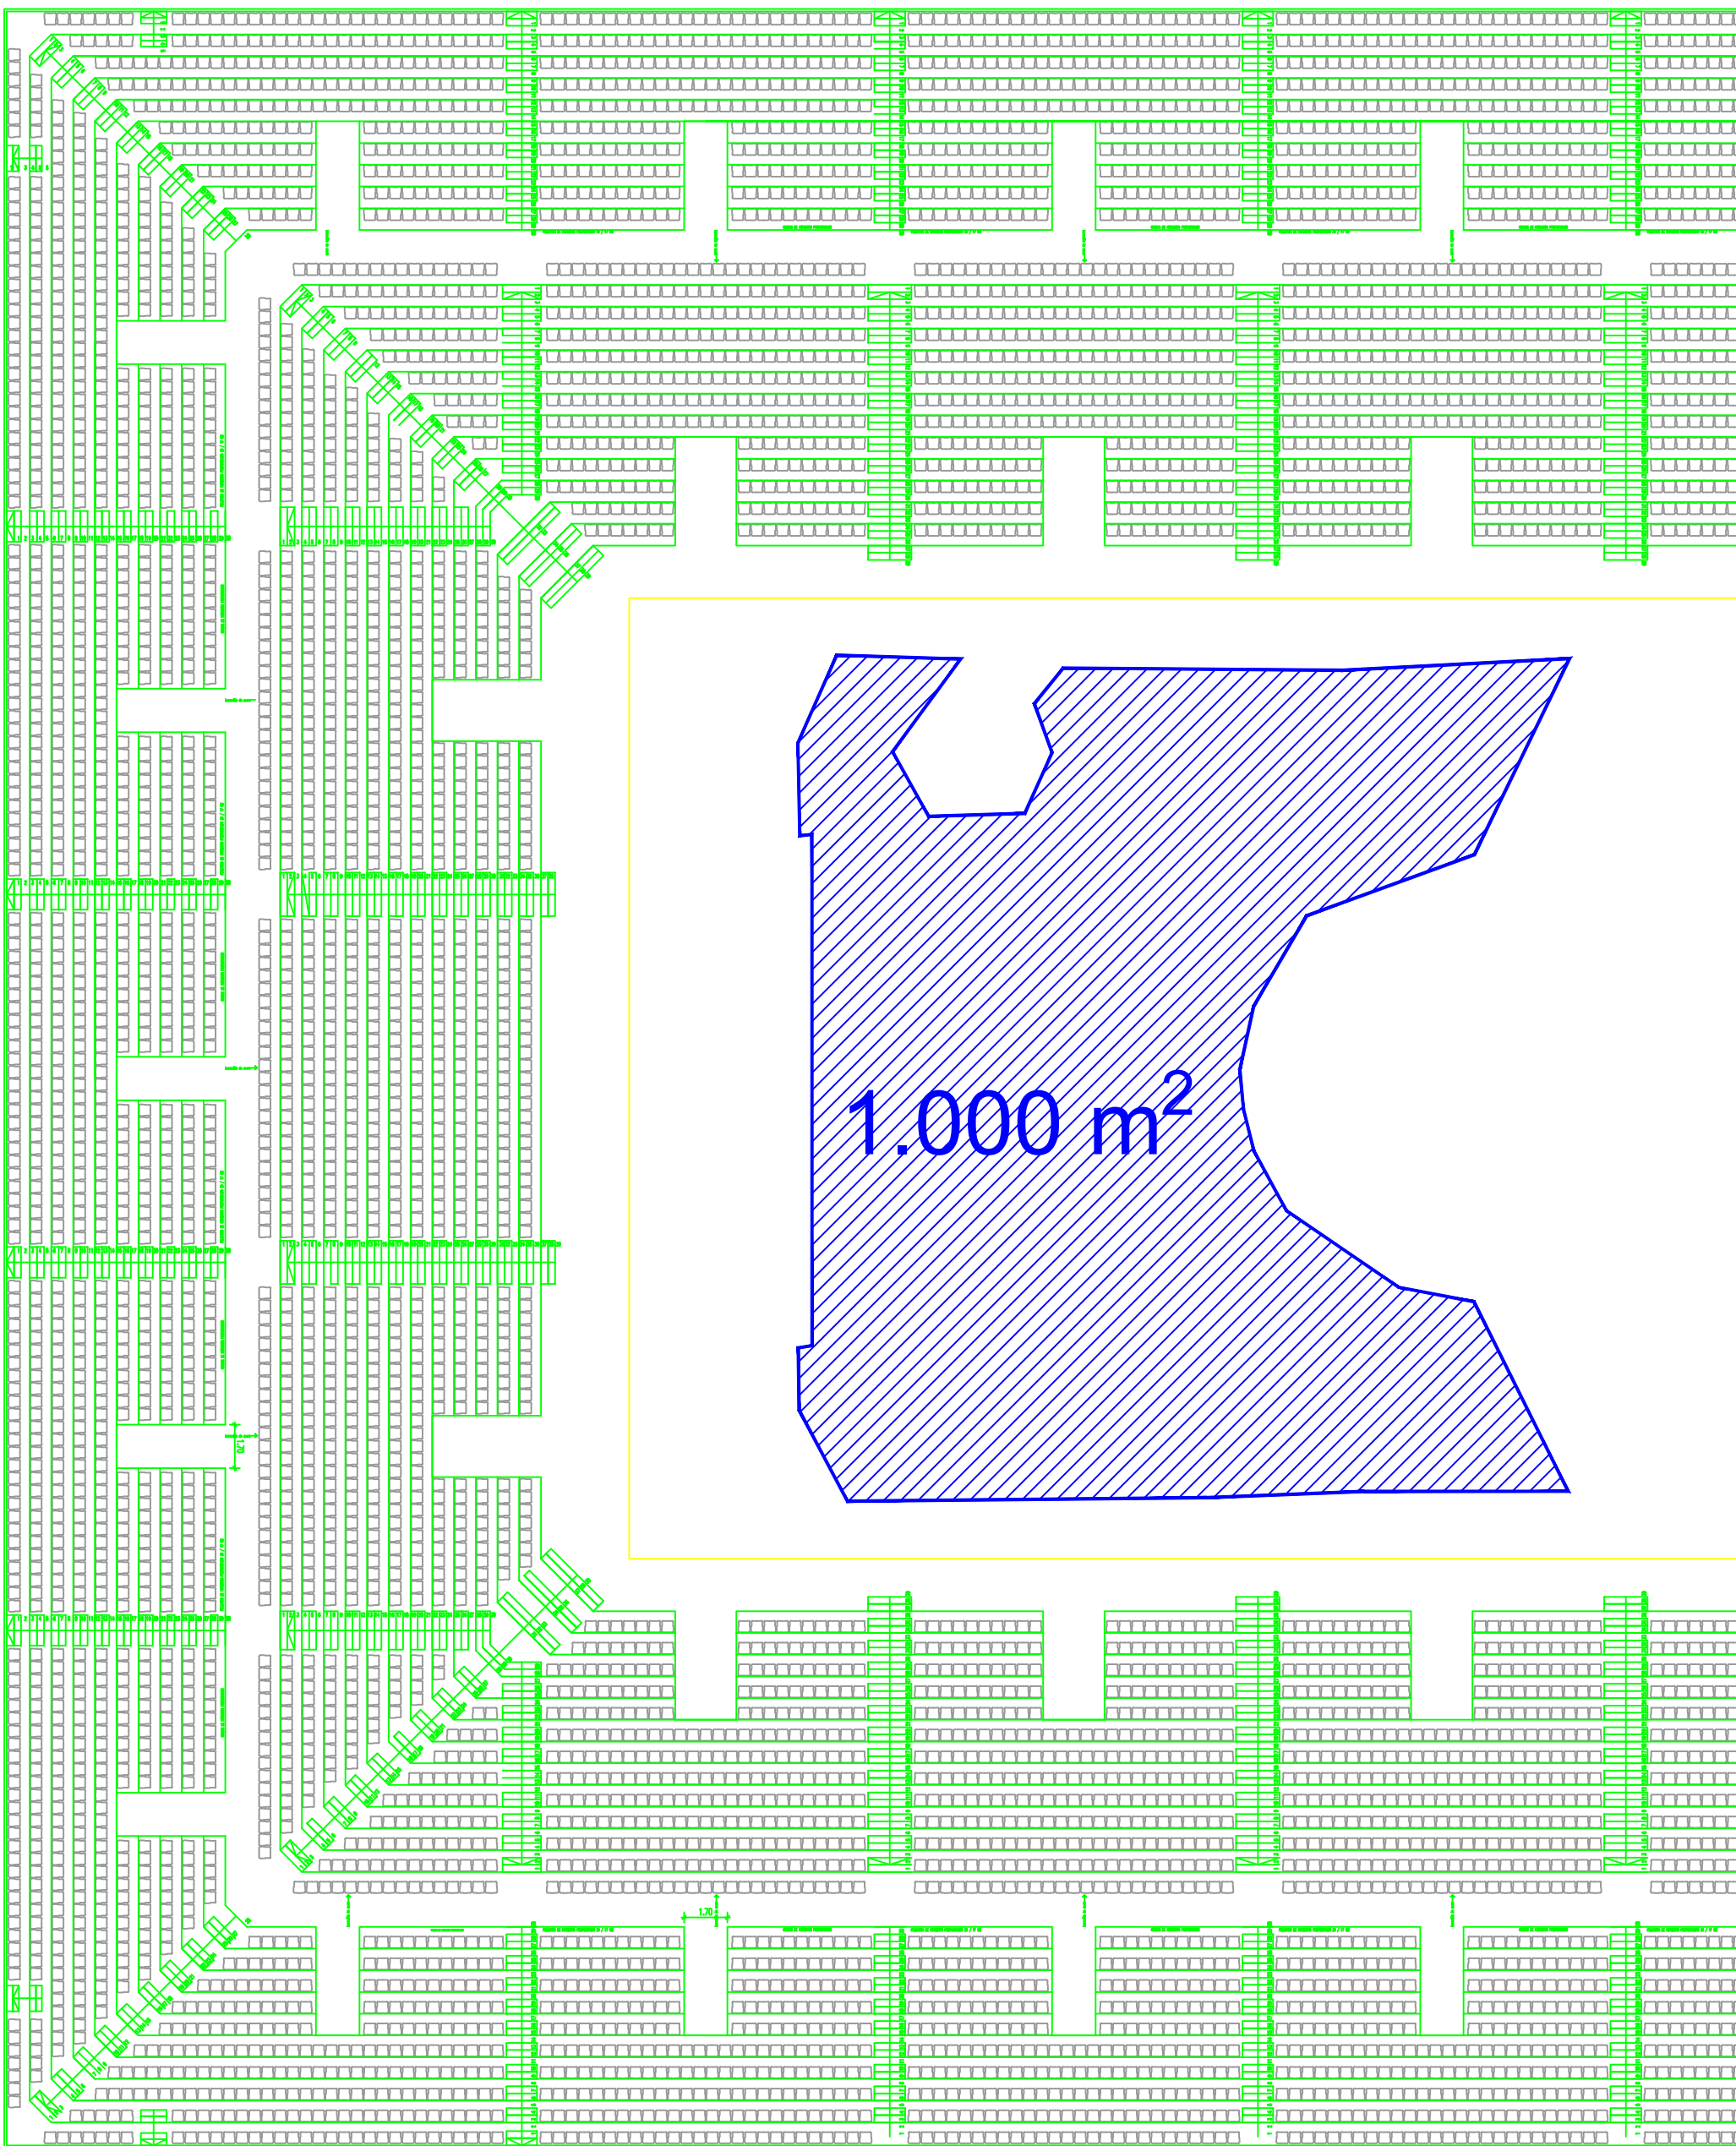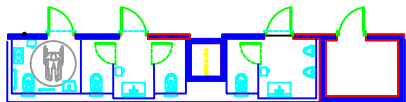

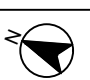Zona:	JESC MOQUETA	Escala:	1/250	 <b>SOLD OUT</b>
Fecha de plano:	22/09/2024   V1			