

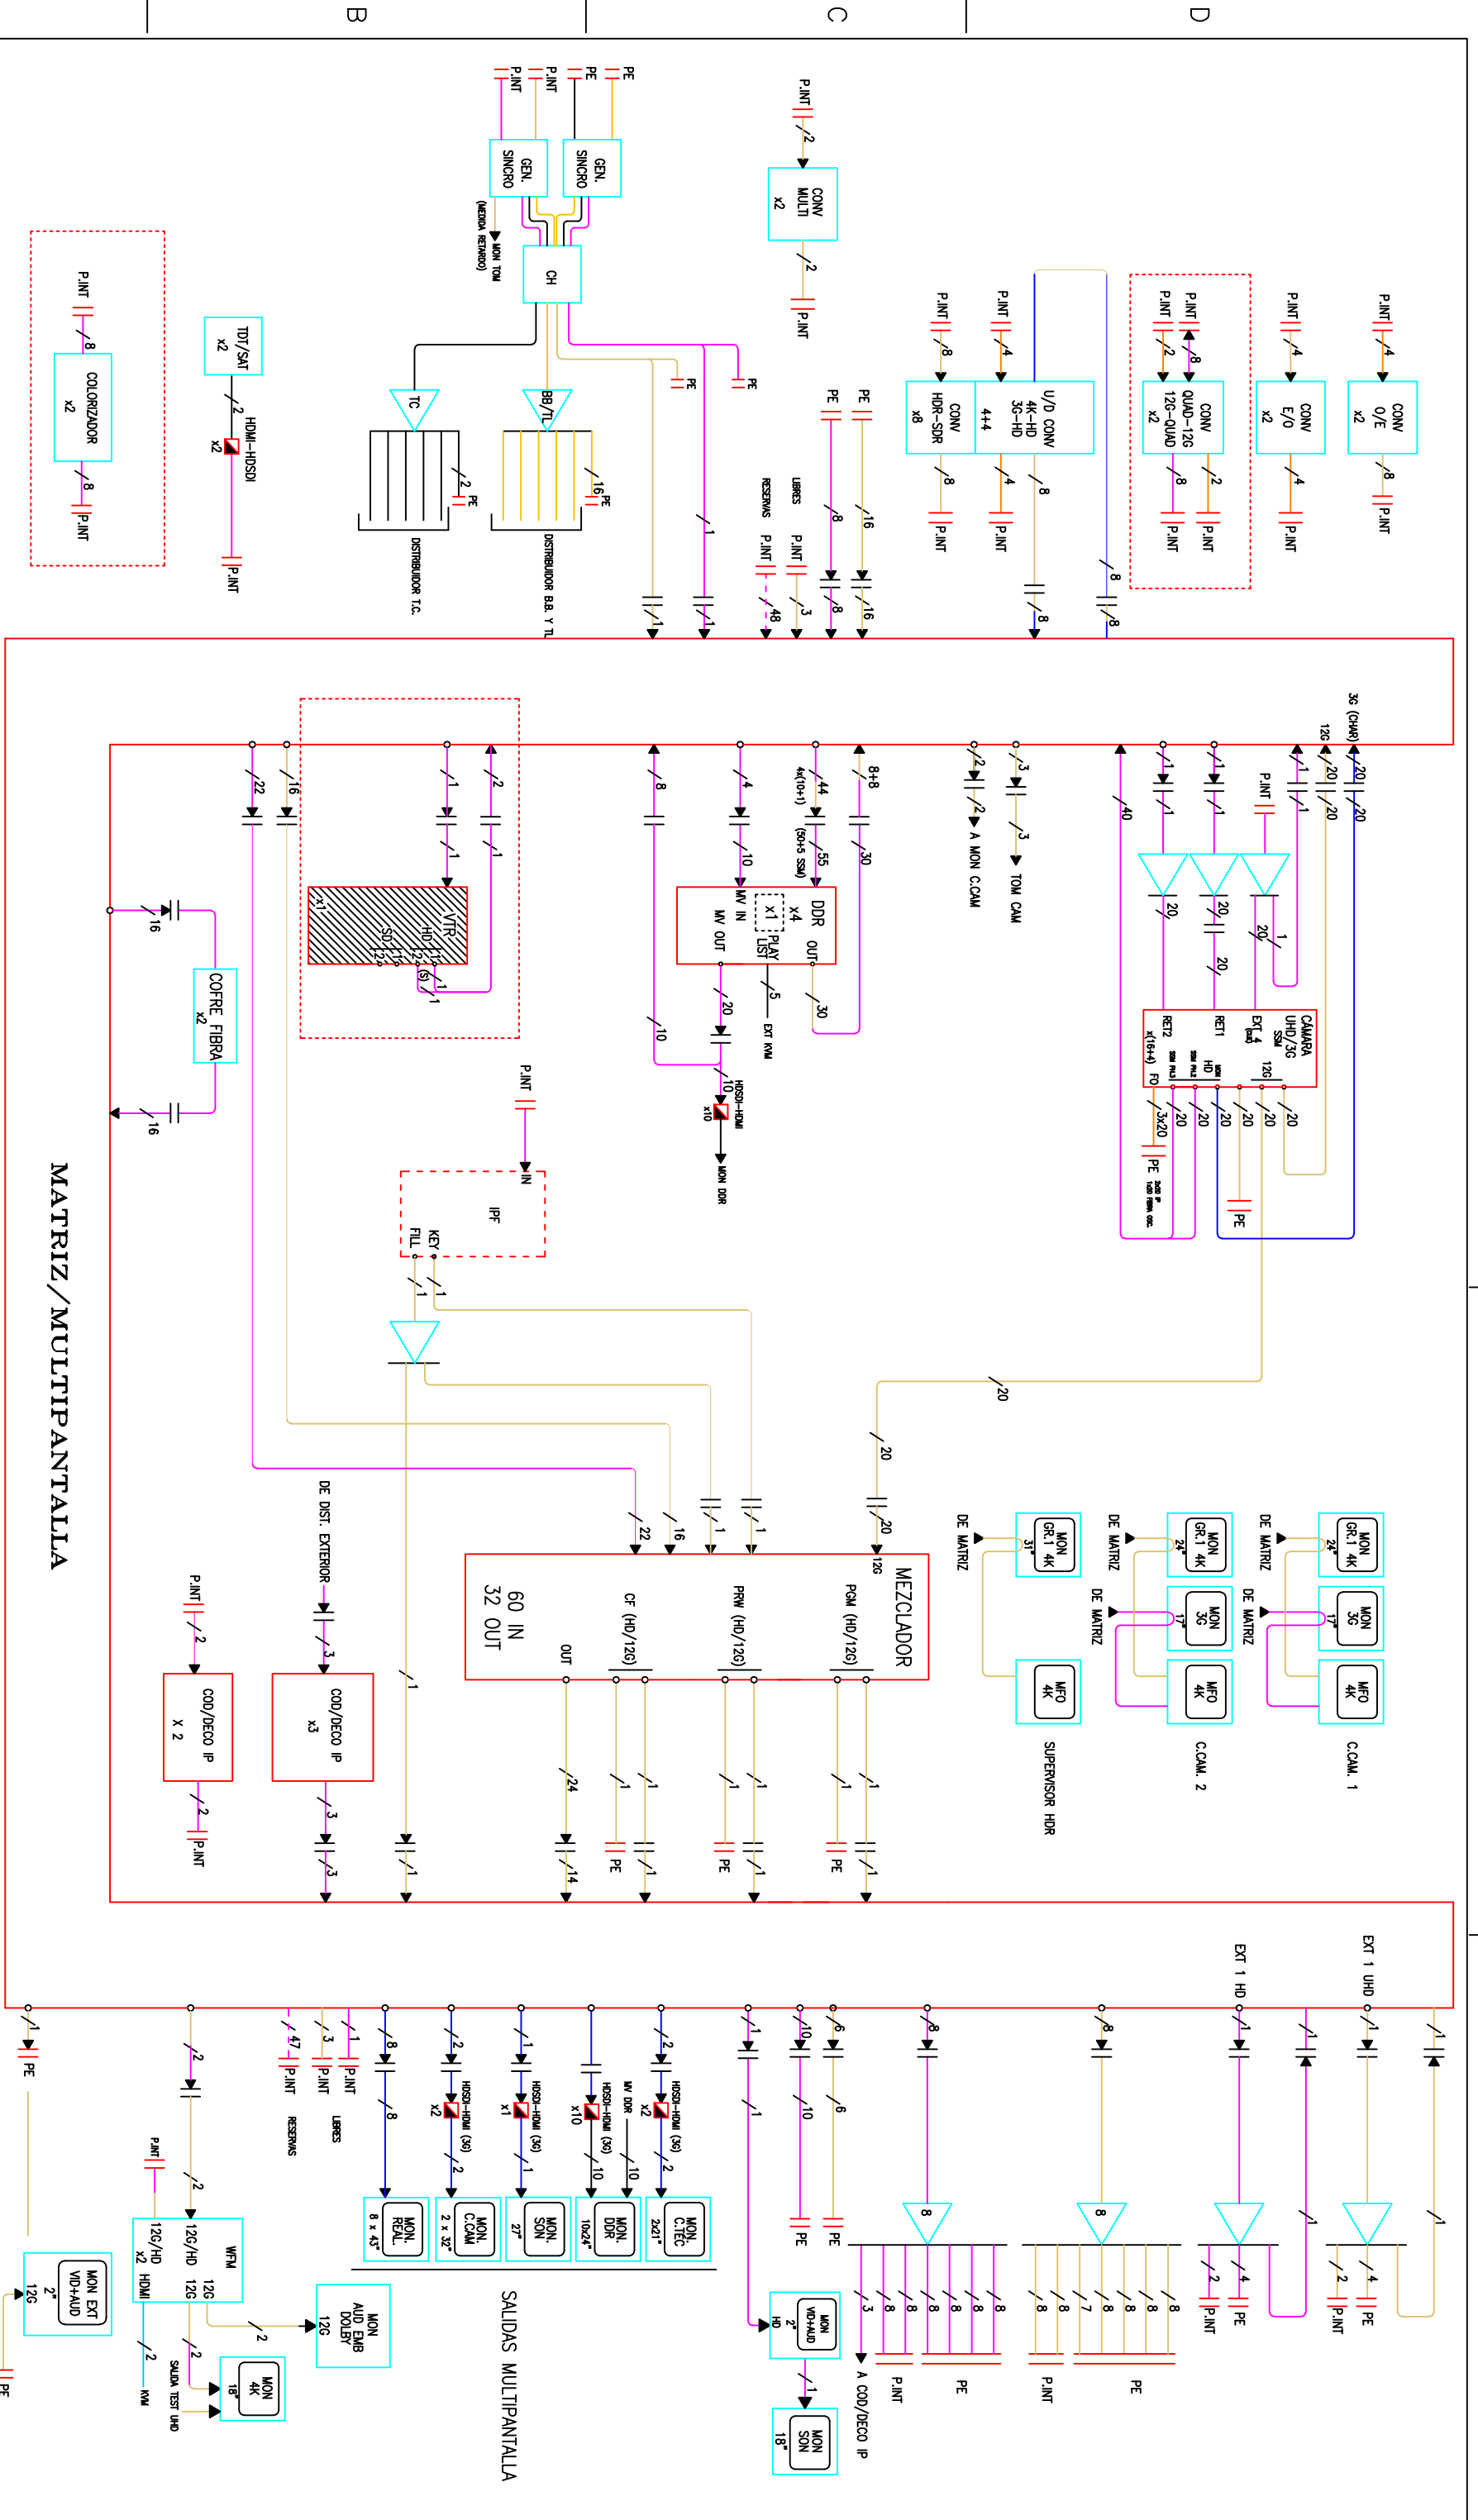
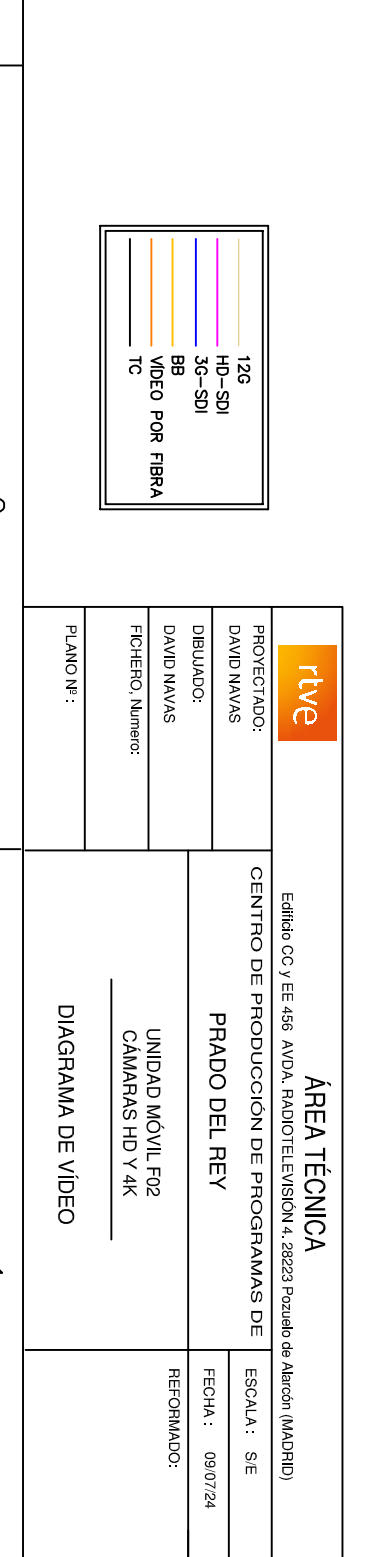



PLANOS

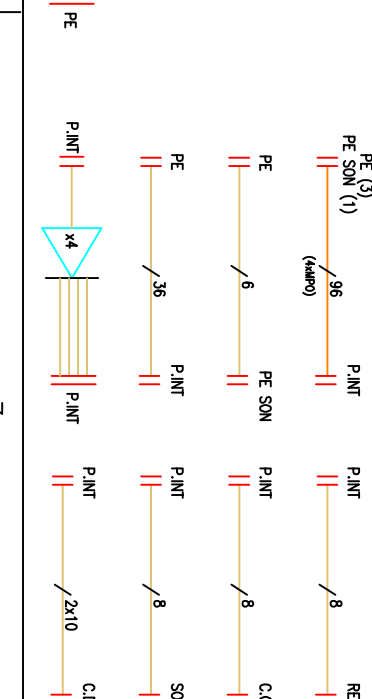

MATRIZ/MULTIPANTALLA

		ÁREA TÉCNICA Edificio CC y EE 456 AVDA. RADIOTELEVISIÓN 4, 28223 Pozuelo de Alarcón (MADRID)	
PROYECTADO: DAVID NAVAS	CENTRO DE PRODUCCIÓN DE PROGRAMAS DE PRADO DEL REY		ESCALA: S/E
DIBUJADO: DAVID NAVAS	UNIDAD MÓVIL F02 CÁMARAS HD Y 4K		FECHA: 09/07/24
FICHERO, Número: PLANO Nº:	DIAGRAMA DE VIDEO		REFORMADO:

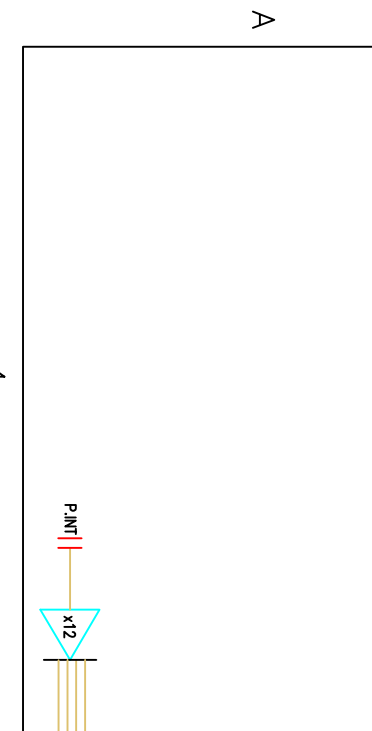

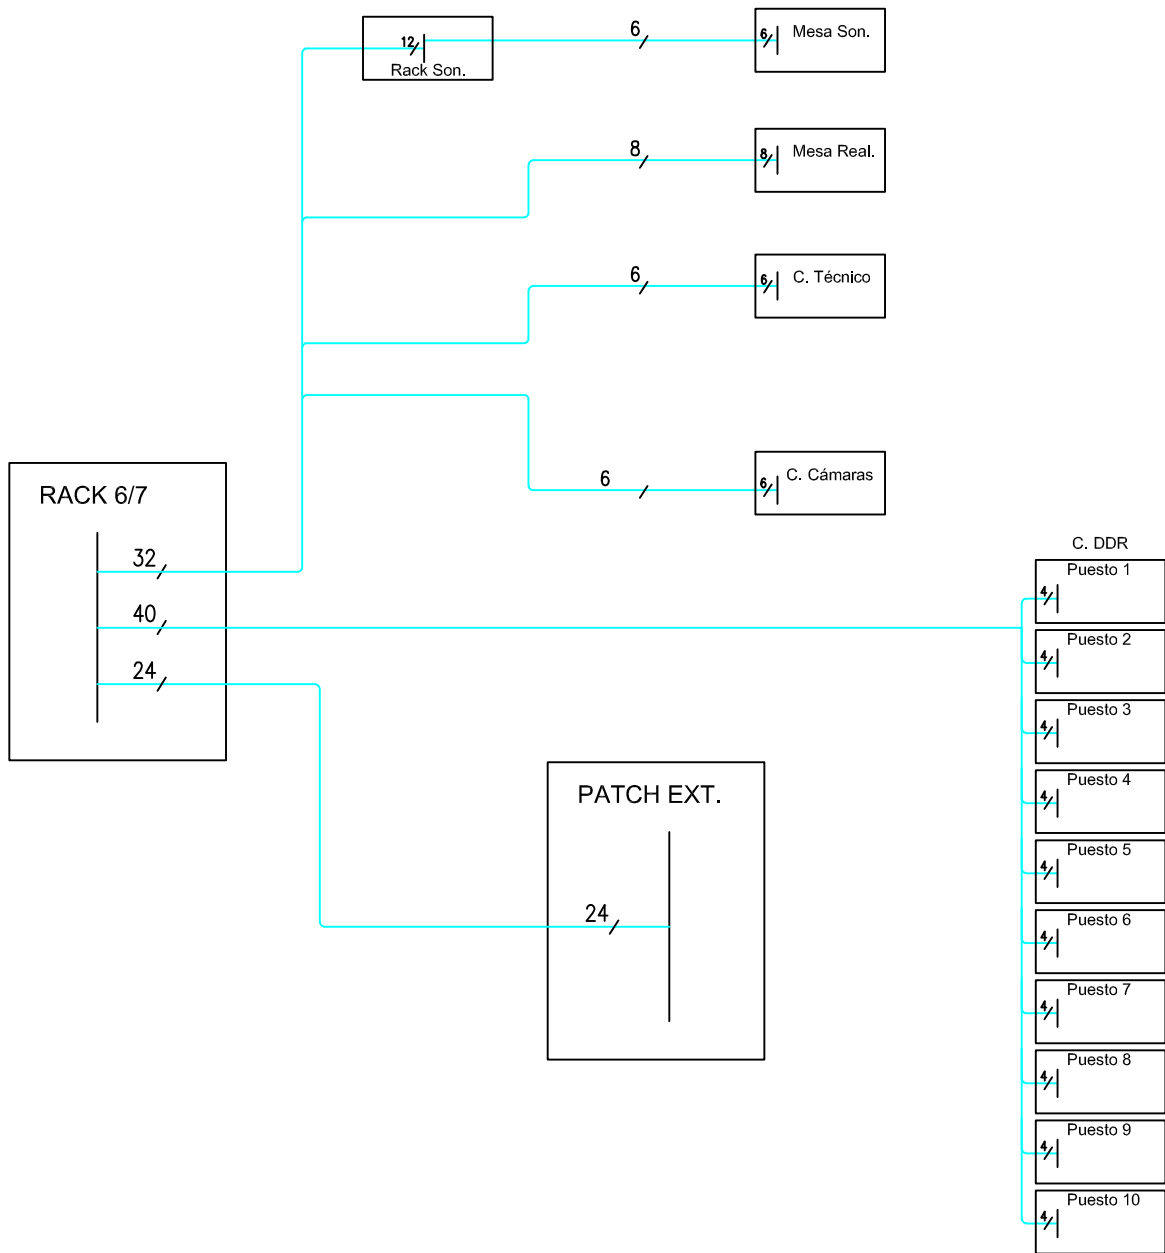

ÁREA TÉCNICA

Edificio CC y EE 456 AVDA. RADIOTELEVISIÓN 4. 28223 Pozuelo de Alarcón (MADRID)

PROYECTADO: DAVID NAVAS	CENTROS DE PRODUCCIÓN DE PROGRAMAS DE PRADO DEL REY	ESCALA : S/E
DIBUJADO: DAVID NAVAS		FECHA : 23-09-2024
FICHERO, Numero:	- DIAGRAMA 3- UNIDAD MÓVIL F02 DIAGRAMA DE CABLEADO ESTRUCTURADO	REFORMADO:
PLANO Nº : 0		