

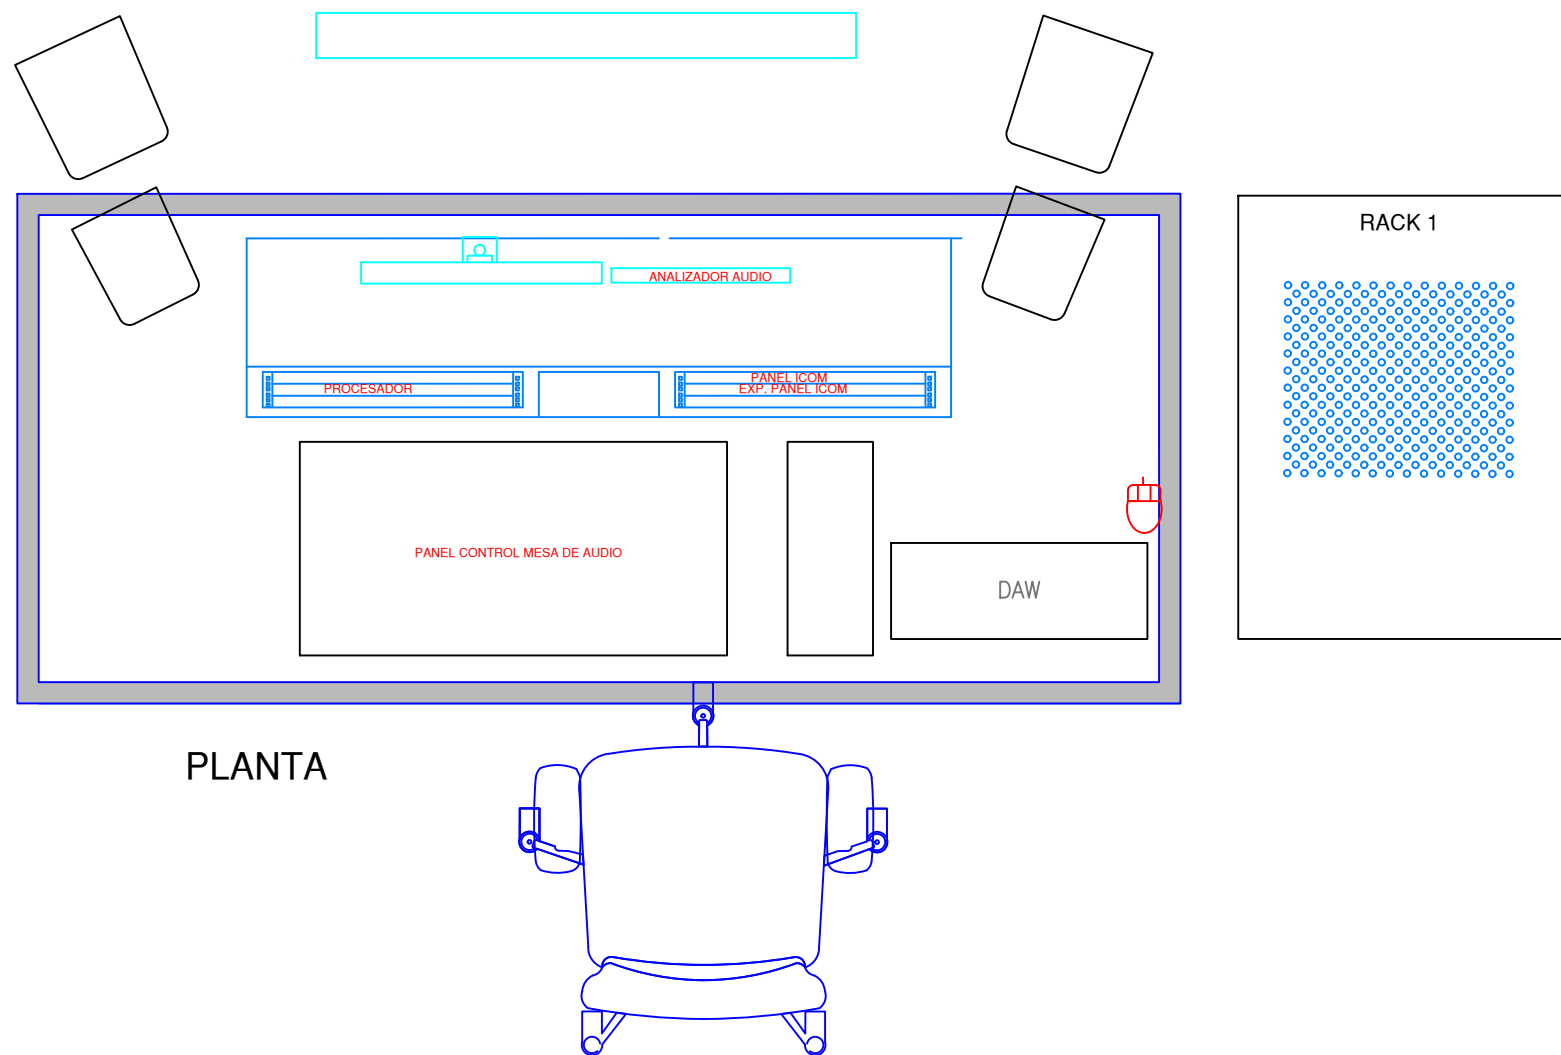


RACK MOUNTING CONTROL DE SONIDO --ACTUAL--



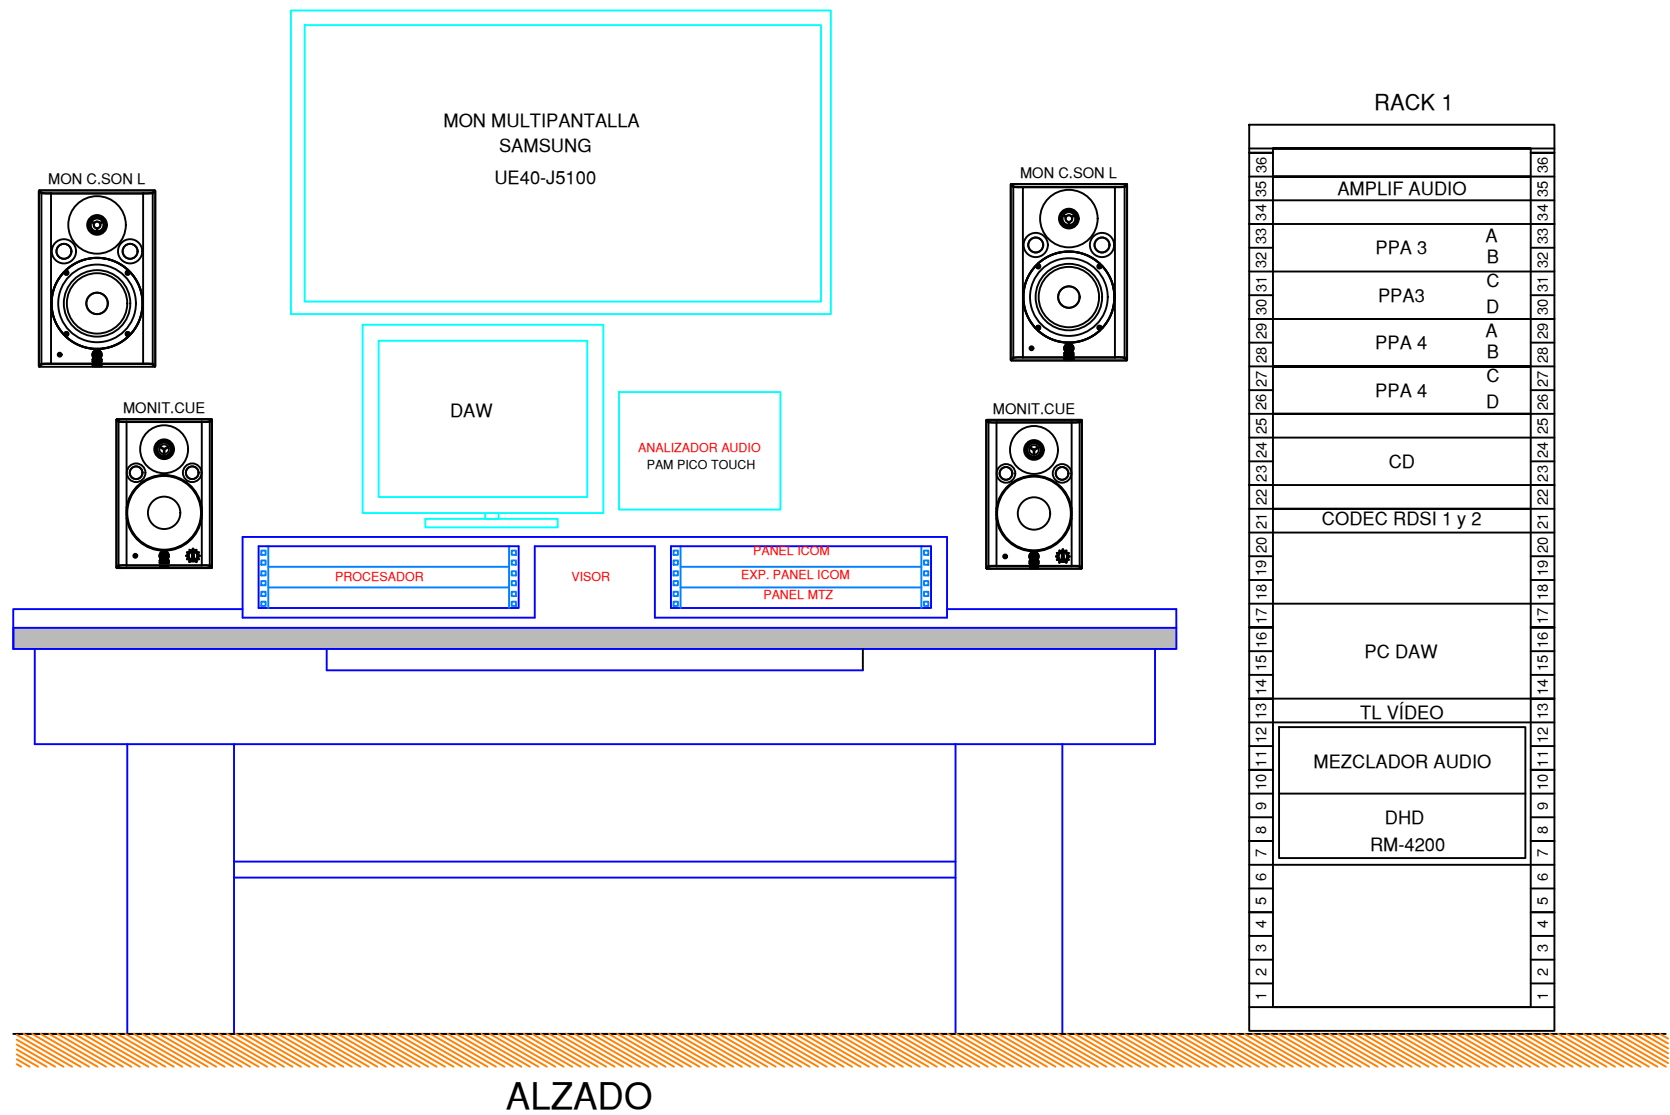


PROYECTADO:	CENTRO TERRITORIAL RTVE EN BALEARES	ESCALA : 1:1
DIBUJADO:		FECHA : 15-10-2017
FICHERO, Numero:	RACKMOUNTING CONTROL SONIDO ACTUAL	REFORMADO:
RACK MOUNTING C. SONIDO		VERSIÓN: 2
PLANO Nº : 62-1510069-2X-03		FECHA REV.: 12-02-2018


DISPOSICIÓN DE EQUIPOS EN CONTROL DE INGESTA

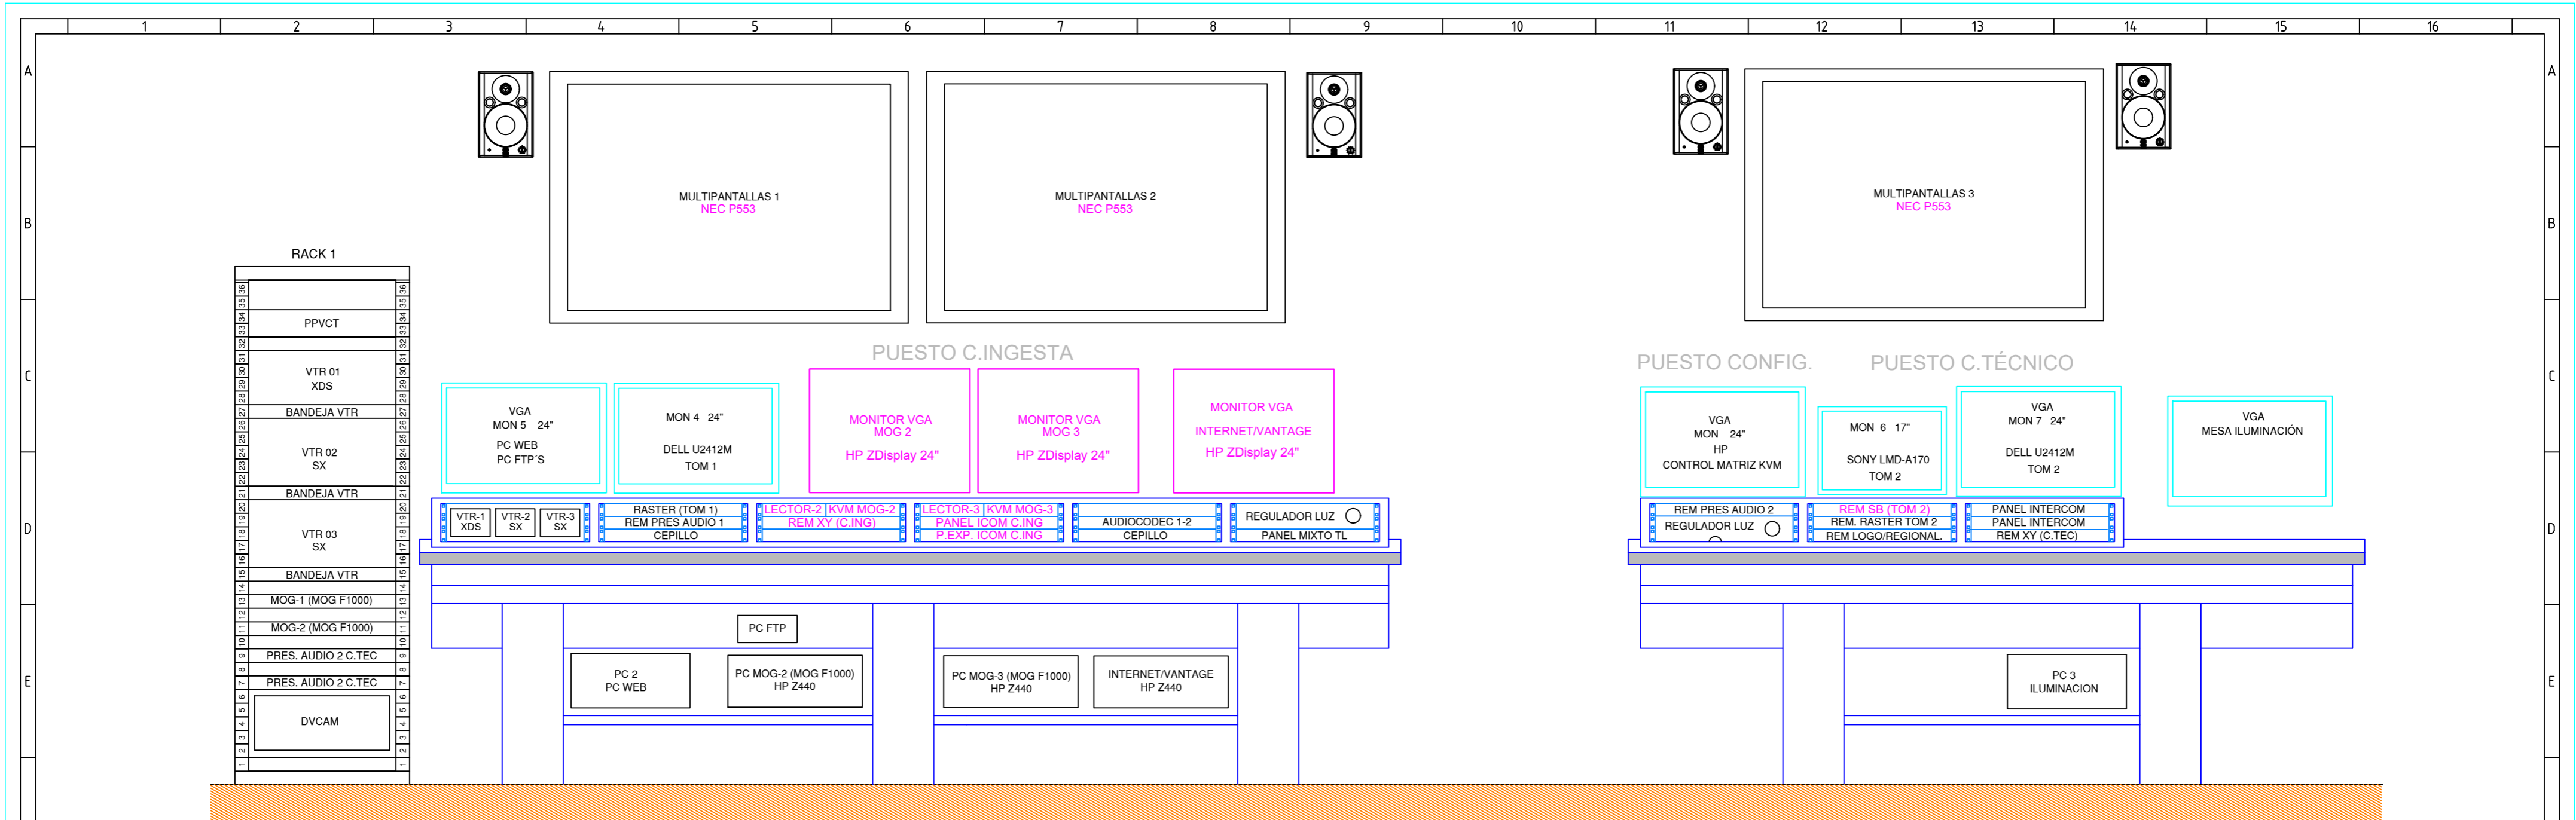


ALZADO

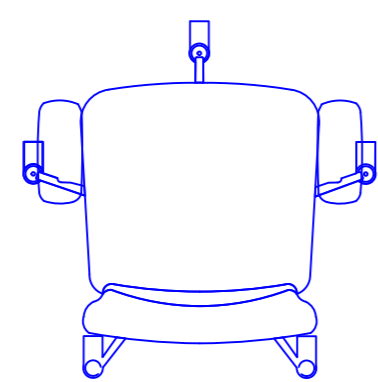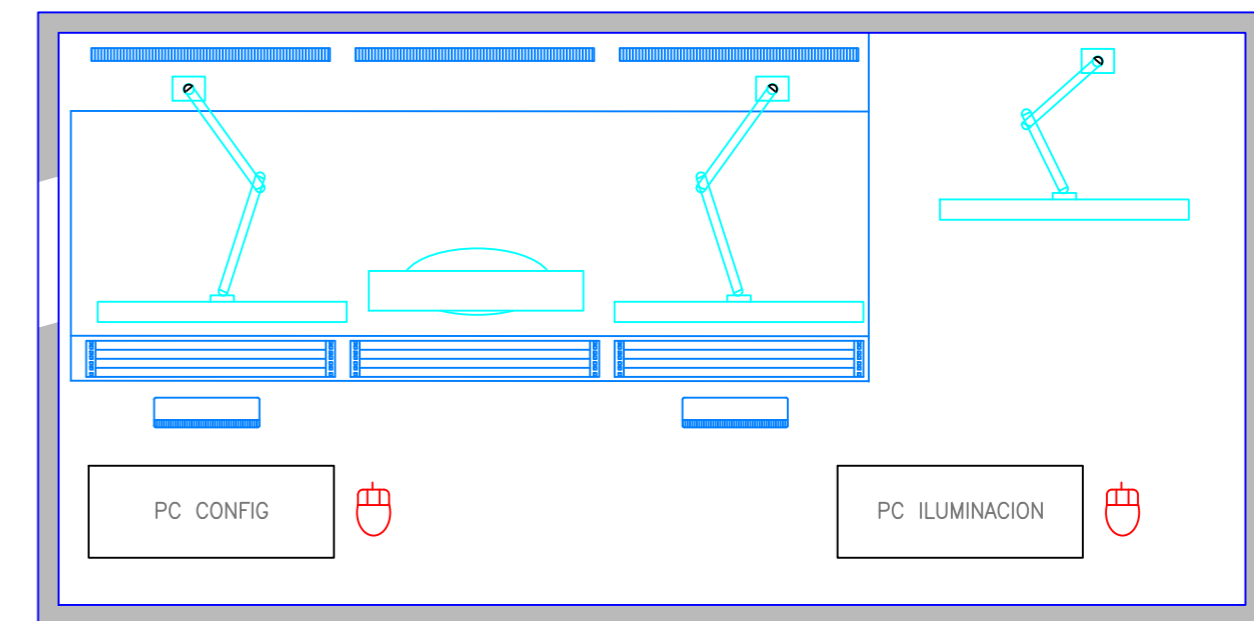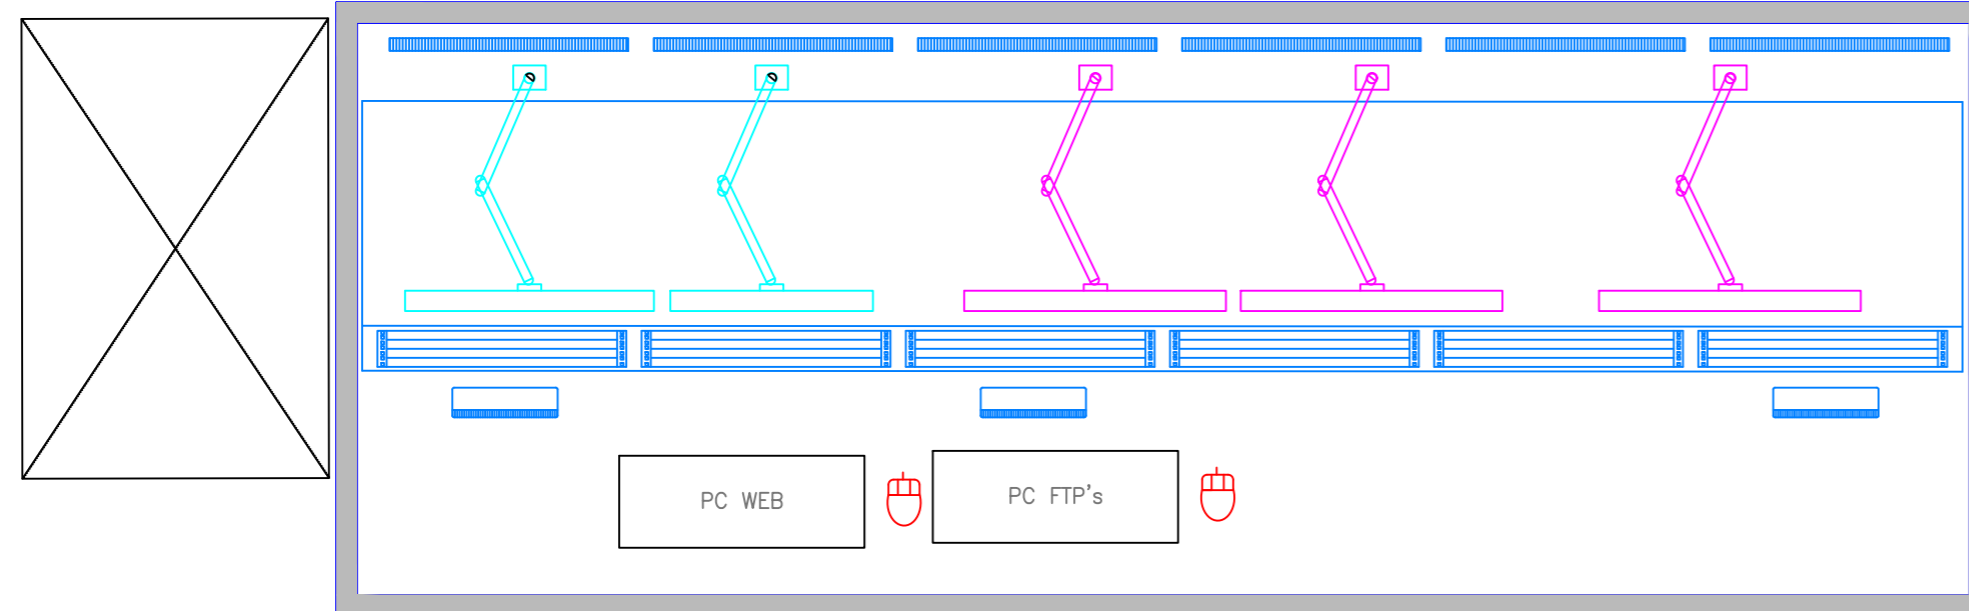


C. Ingesta

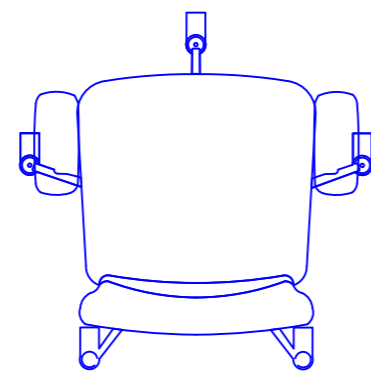

C. Ingesta

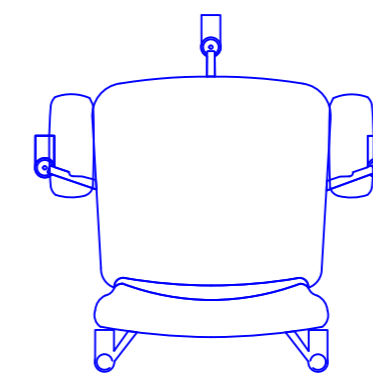

c. Técnico

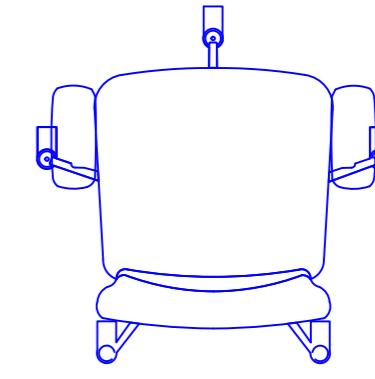

C. Iluminación

rtve		
PROYECTADO:	CENTRO TERRITORIAL RTVE EN BALEARES	ESCALA : 1:1
DIBUJADO:		FECHA : 15-10-2017
FICHERO, Numero:	RACKMOUNTING CONTROL INGESTA Y CONTROL TECNICO	REFORMADO: ERNESTO ROJO
RACK MOUNTING CONTROL INGESTA		VERSION: 2
PLANO Nº: 62-1510069-2X-02		FECHA REV.: 12-02-2018