

PLIEGO DE ESPECIFICACIONES TÉCNICAS

ALQUILER ESCENARIO- WC QUÍMICOS- VALLAS ANTIPÁNICO PARA PROGRAMA "ARWISTES"

OBJETO DEL CONTRATO

Para la grabación del programa "ARWISTES" que se realizará entre los días 01 al 04 de Octubre de 2025, en Plaza Pedro Zerolo Madrid, es necesario alquilar los siguientes elementos: escenario, baños químicos y vallas antipánico. Descritos a continuación:

DESCRIPCIÓN DEL MATERIAL SOLICITADO EN CADA LOTE

LOTE 1.- ESCENARIO

- Escenario estructura layer con techo con estructuras de trusses para el cuelgue de Iluminacion y sonido
 - o Escenario de 9,80 x 6,28 mts x 1 mts de altura altura del techo 7 metros y caja negra en laterales y fondo de escenario
 - o Techo debe llevar lona y subirse con grandsupport
 - o Dos escaleras laterales
 - o Una rampa trasera

Se adjuntan planos en AUTOCAD.

La empresa se encarga del montaje, desmontaje y transporte del material

Se detalla plan de trabajo previsto:

- Dia 01 de octubre .- montaje horario de 08 a 22 h
- Dia 02 de octubre .- finalización montaje de 08 a 14 h
- Dia 04 de octubre .- desmontaje horario de 08 a 18 h h

LOTE 2.- WC QUÍMICOS Y VALLAS ANTIPÁNICO

- 2 Baños químicos
- 11 mts vallas antipánico con acceso

La empresa se encarga del montaje, desmontaje y transporte del material

Se detalla plan de trabajo previsto para el WC:

- Dia 01 de octubre .- entrega baños a las 16 h
- Dia 03 de octubre .- limpieza de baños
- Dia 04 de octubre.- retirada de los baños a las 13 h

Se detalla plan de trabajo previsto:

- Dia 01 de octubre .- montaje horario de 12 a 14 h
- Dia 03 de octubre .- desmontaje de 20 a 21 h

Todos estos horarios y planes de trabajo son provisionales y se pueden modificar dependiendo de las necesidades de producción del evento

LOCALIZACIÓN


Pl. de Pedro Zerolo, Centro, 28004 Madrid

CONTENIDO DE LA OFERTA TÉCNICA

- Relación de los medios materiales ofertados (marca y modelo).
- Detalle de características técnicas que permita valorar los requerimientos solicitados en este pliego.


PROYECTO/PROGRAMA:	PLAZA PEDRO ZERULO
DECORADO:	OSCAR ROMAN FERNANDEZ
ESCUENARIO WISTERIA LANE	PLANTA GENERAL
ESCALA:	1/75
TAMANO IMPRESION:	A3
GRABACION:	3 DE OCTUBRE 2025
DISEÑO DECORADO:	SERGIO GUERNAU QUINTERO
SITUACION/ESTUDIO/EXTERIOR:	PLAZA PEDRO ZERULO

PLANTA GENERAL

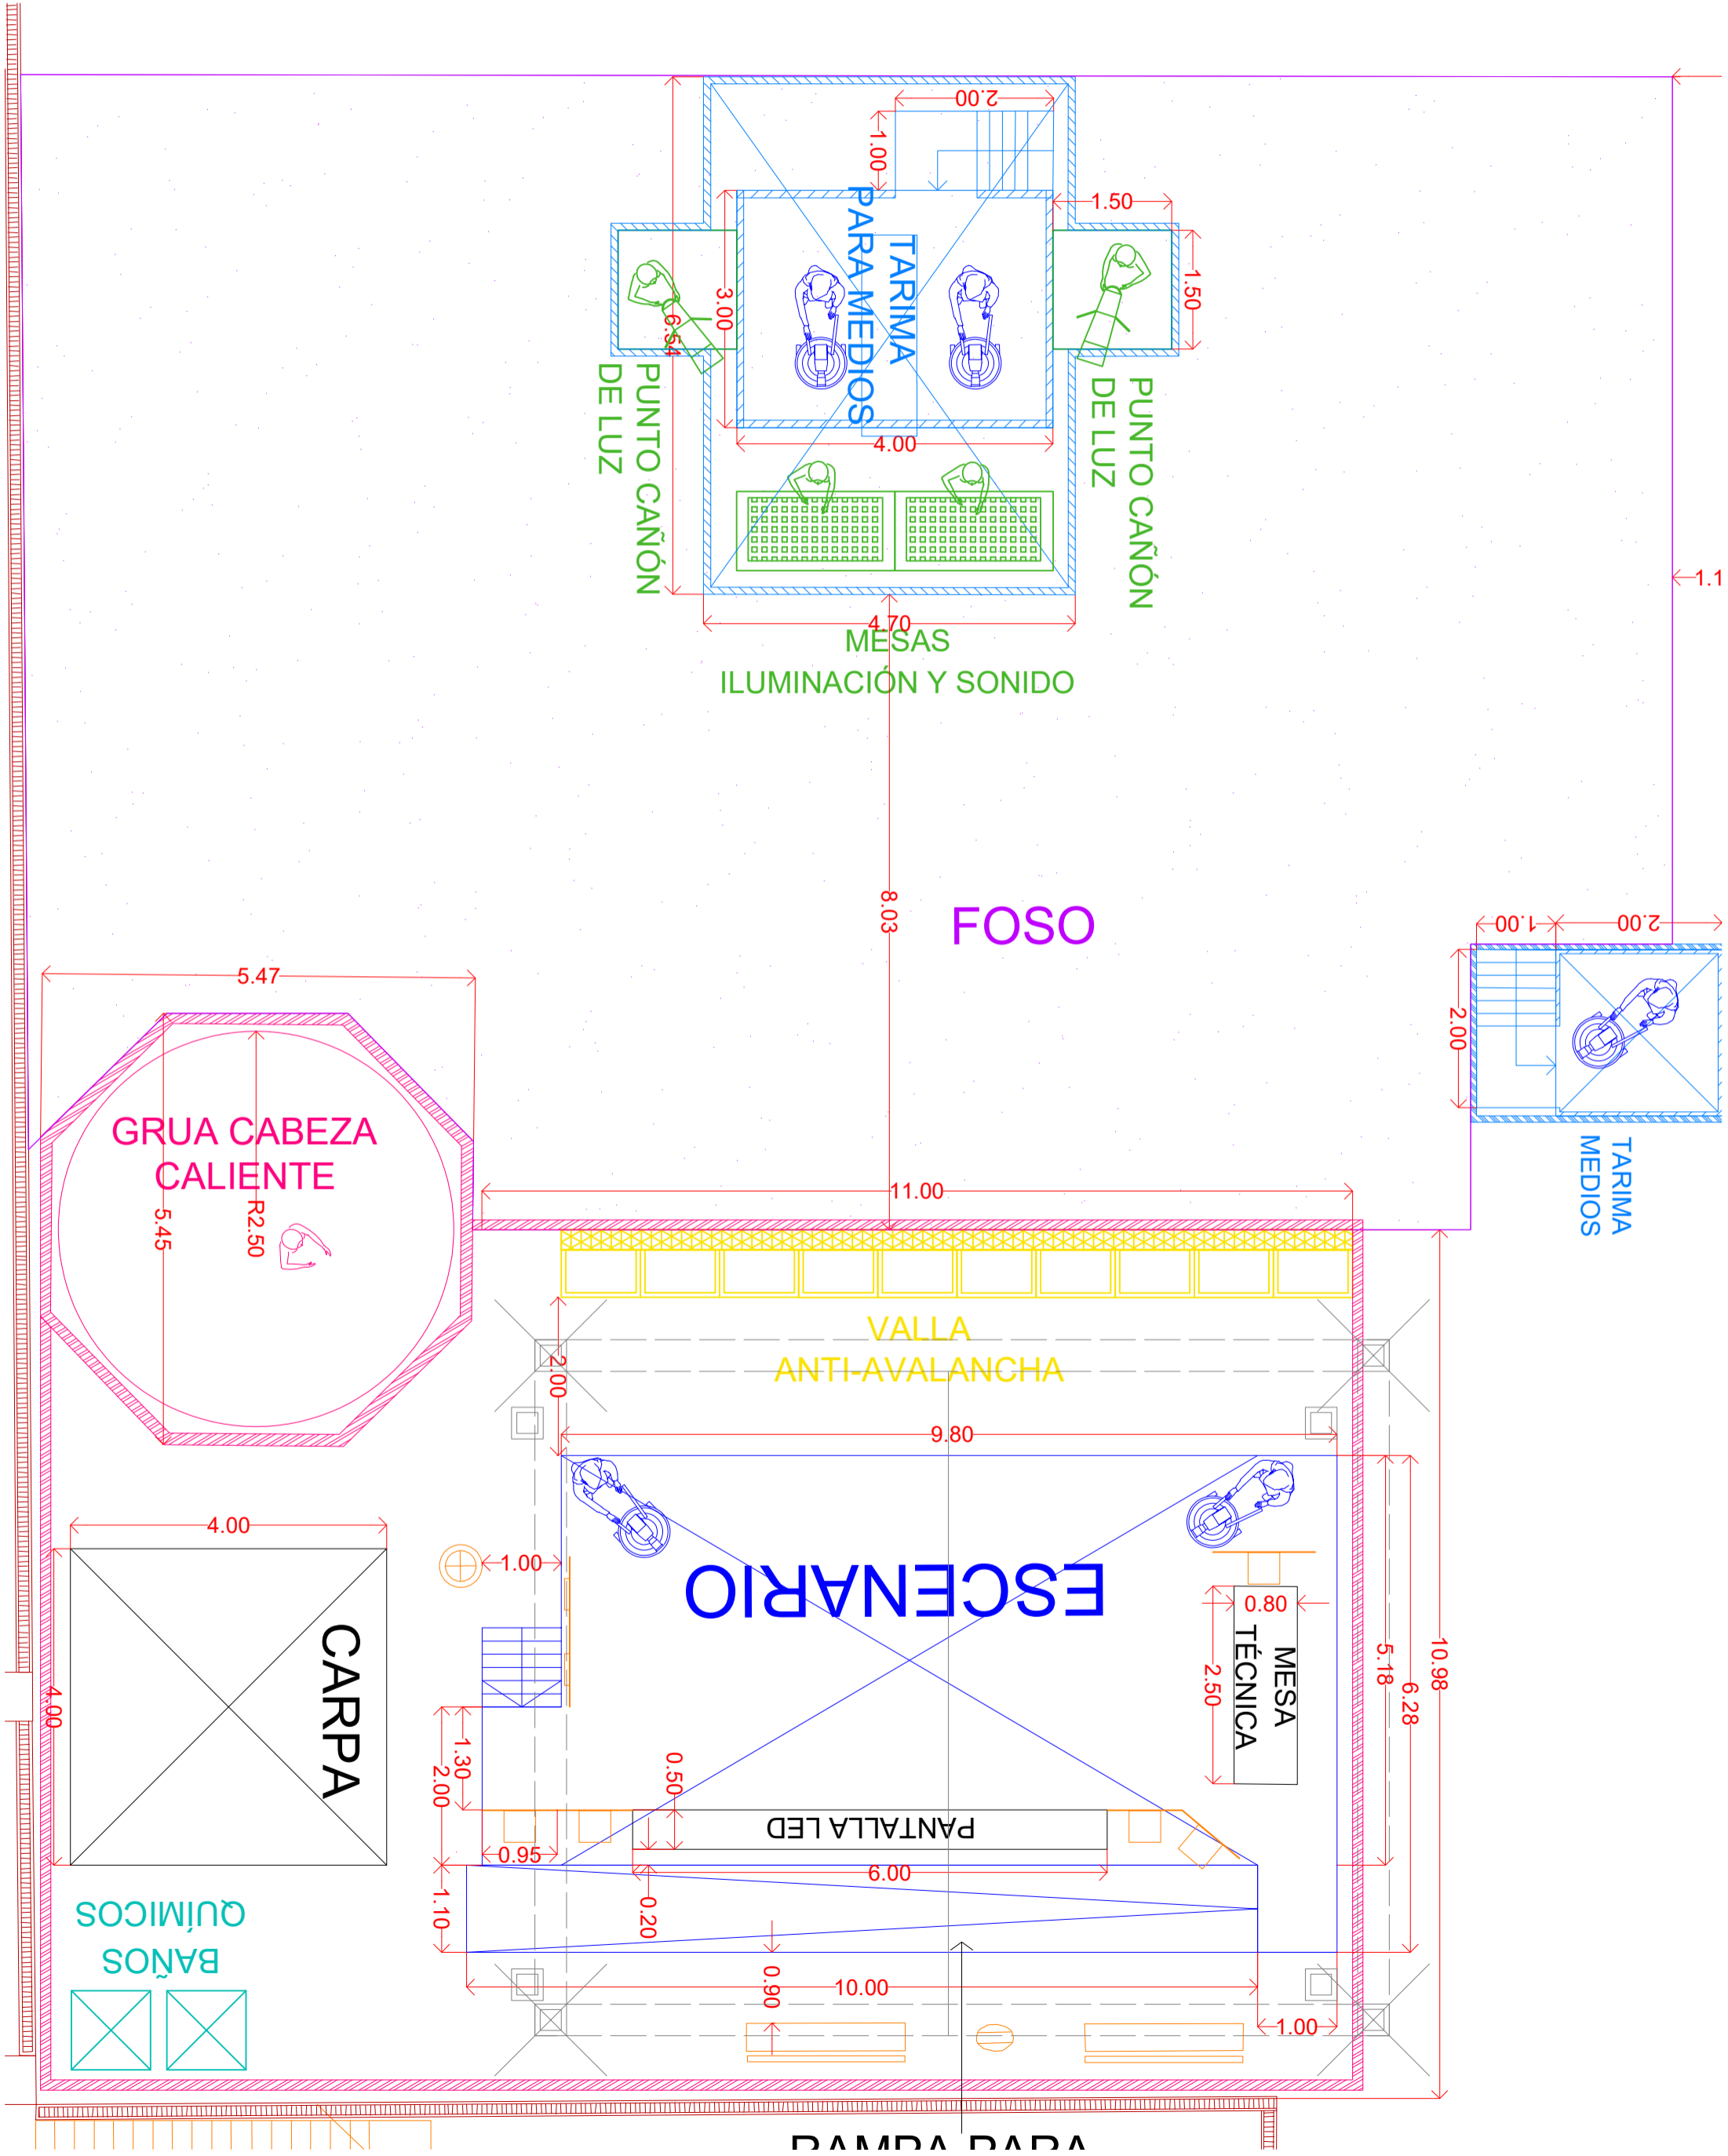


PROYECTO/PROGRAMA:	EMISIÓN PROGRAMA 1000 WISTERIA LANE
DECORADO:	ESCUENARIO WISTERIA LANE
PLANO:	PLANTA Y ALZADO FRONTAL
ESCALA:	1/50
TAMAÑO IMPRESIÓN:	A3
MONTAJE:	1 Y 2 DE OCTUBRE 2025
GRABACIÓN:	3 DE OCTUBRE 2025
DISEÑO DECORADO:	SERGIO GUIVERNAU SANTOS ELVIRA GERMAN QUINTERO


PLANTA

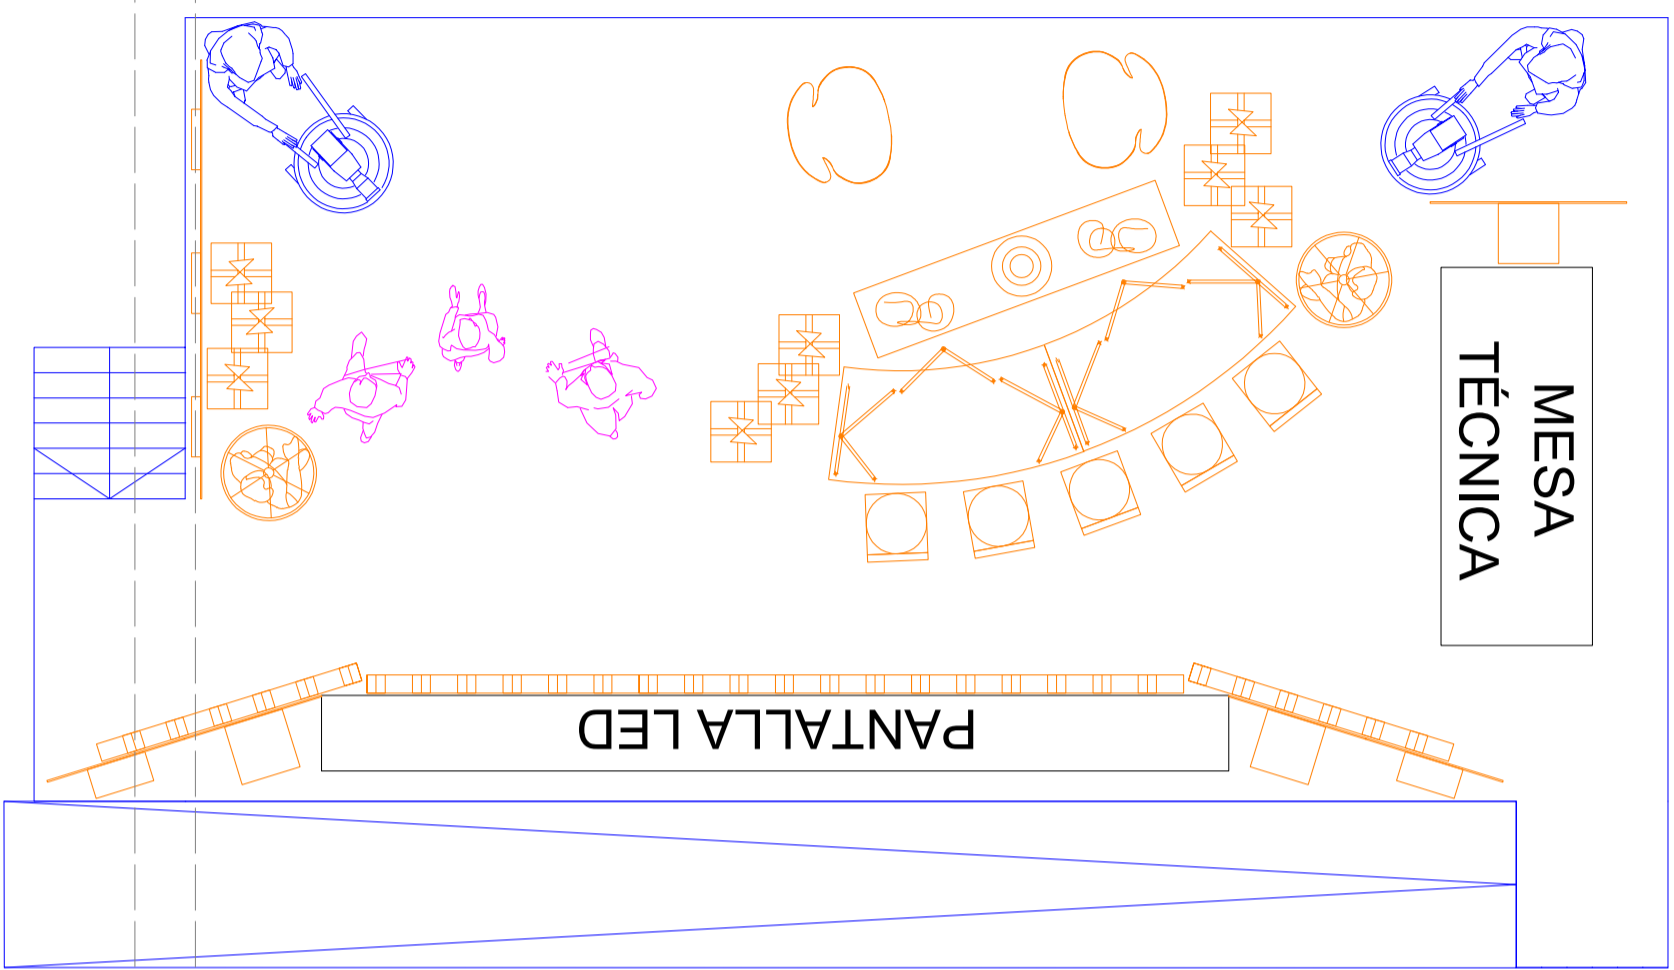

ALZADO FRONTAL

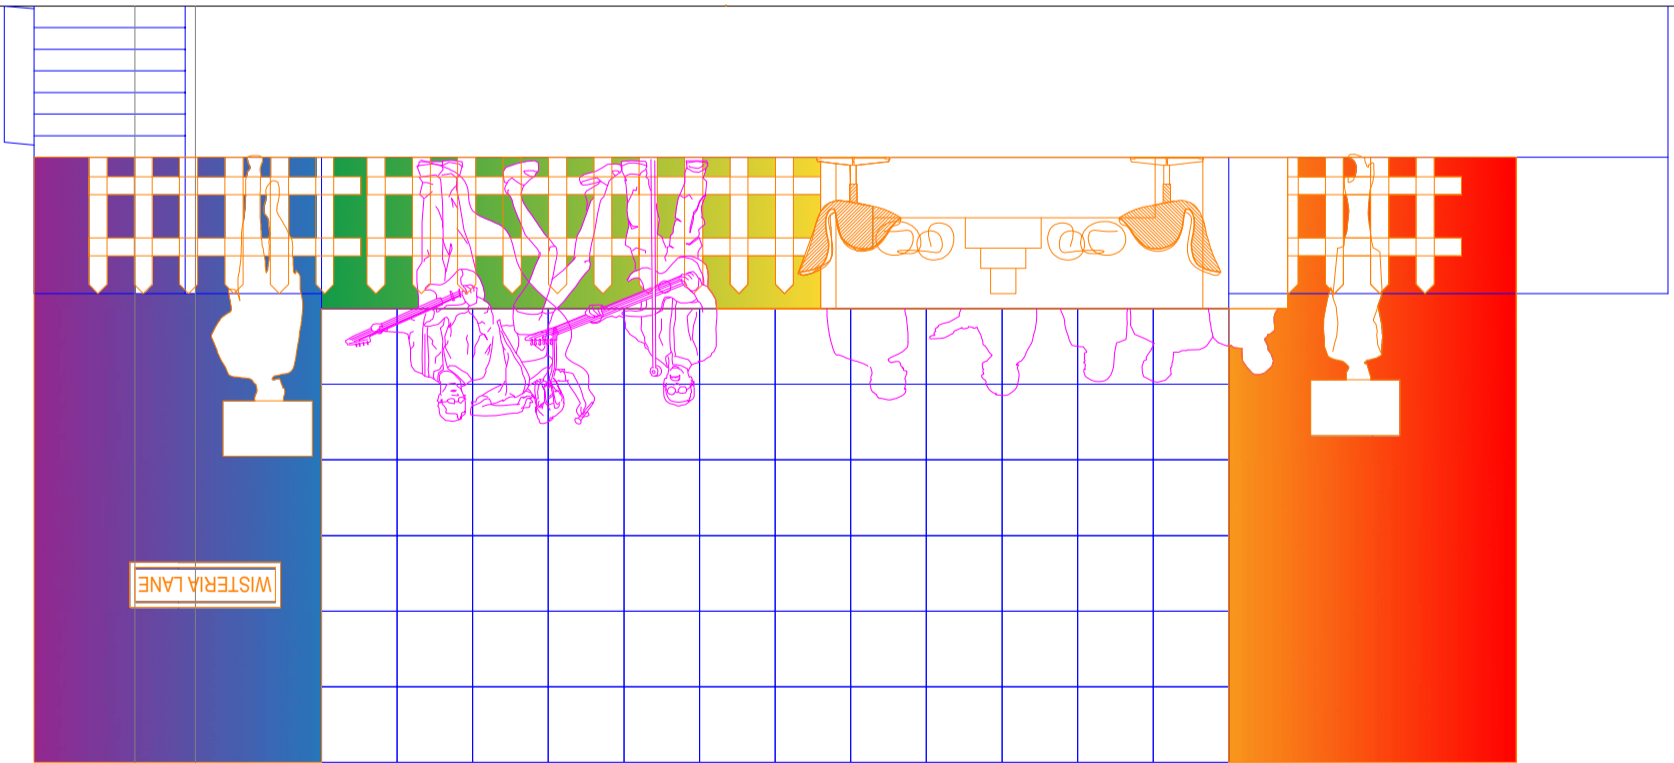

WISTERIA LANE

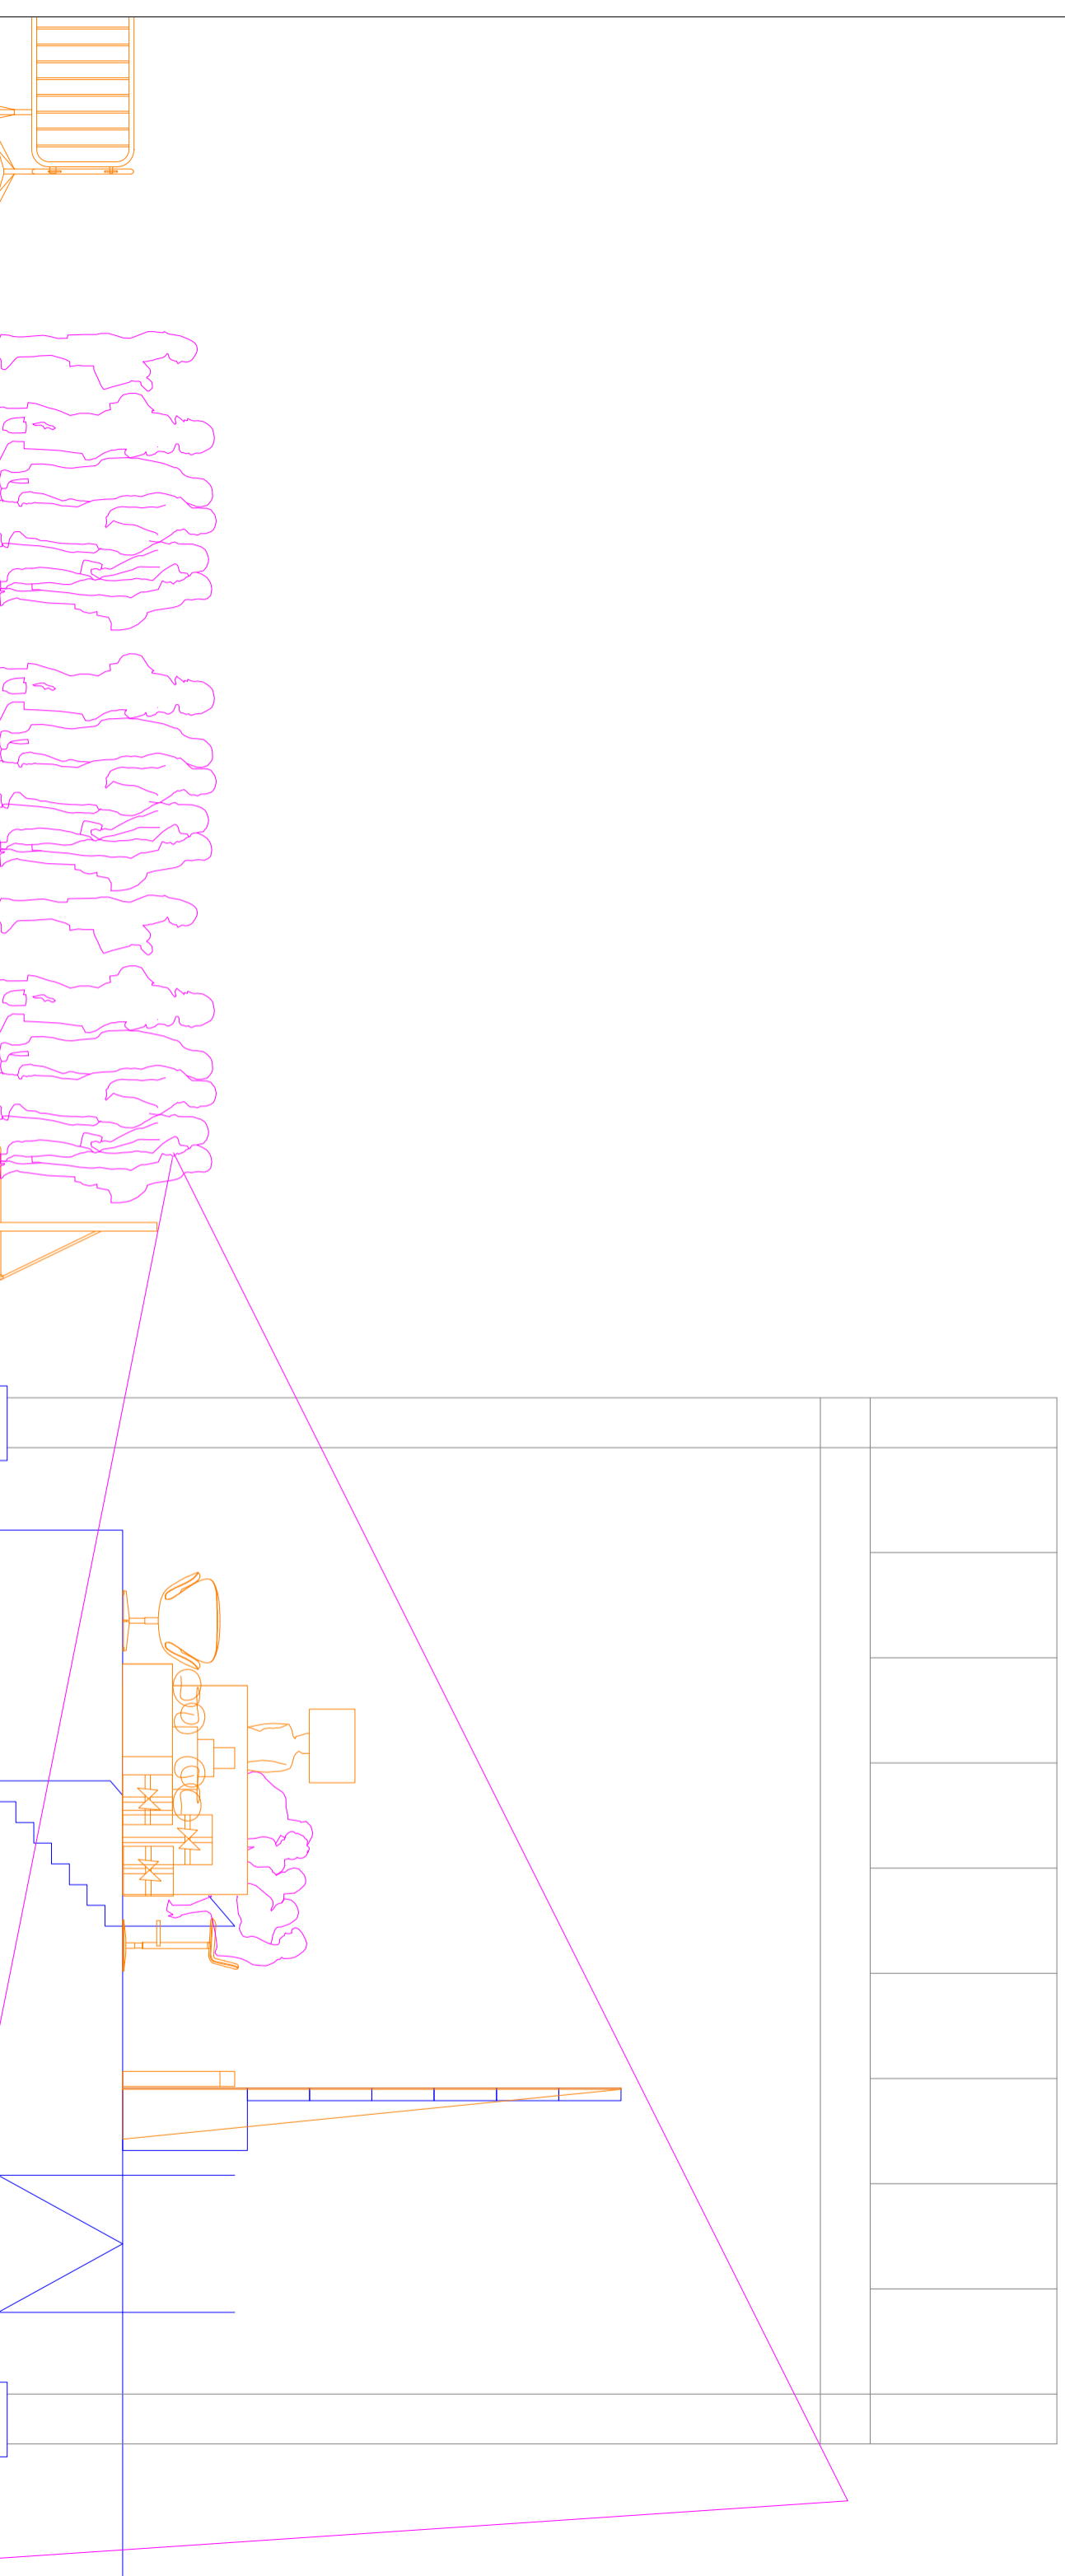

ALZADO LATERAL

PROYECTO/PROGRAMA:	EMISION PROGRAMA 1000 WISTERIA LANE	SITUACION/ESTUDIO/EXTERIOR:	PLAZA PEDRO ZENCO
DECORADO:	ESCENARIO WISTERIA LANE	PROYECTOS/CI:	OSCAR ROMAN FERNANDEZ
PLANO:	ALZADO LATERAL	REALIZACION:	XXXXXX
ESCALA:	1/50	TAMANO/IMPRESION:	A3
DISENO DECORADO:	SERGIO GUIVERNAU SANTOS ELVIRA GERMAN QUINTERO	MONTAJE:	1 Y 2 DE OCTUBRE 2025
		GRABACION:	3 DE OCTUBRE 2025