

FE DE ERRATAS

S-05565-2025 - Estructura Photocall - Aniversario Clan

En el Pliego de Especificaciones técnicas en el apartado **2. Descripción** donde pone:


- **Moqueta roja** cubriendo 170 m² según la disposición que se indica en el plano adjunto, dejando exenta la zona de acceso a taquillas. Al montar el cableado se decidirá si es necesario taparlo con la moqueta o poner **tapa cables** (los cuales deberán ser suministrados por la empresa).

Debería poner:

- **Moqueta:** Roja cubriendo 136m² y verde 14m² (perímetro total 150 m²) según la disposición que se indica en el plano adjunto, dejando exenta la zona de acceso a taquillas. Al montar el cableado se decidirá si es necesario taparlo con la moqueta o poner tapa cables (los cuales deberán ser suministrados por la empresa).

Subdirección de Compras de Servicios, Obras y Suministros

Dirección Área de Compras de la CRTVE

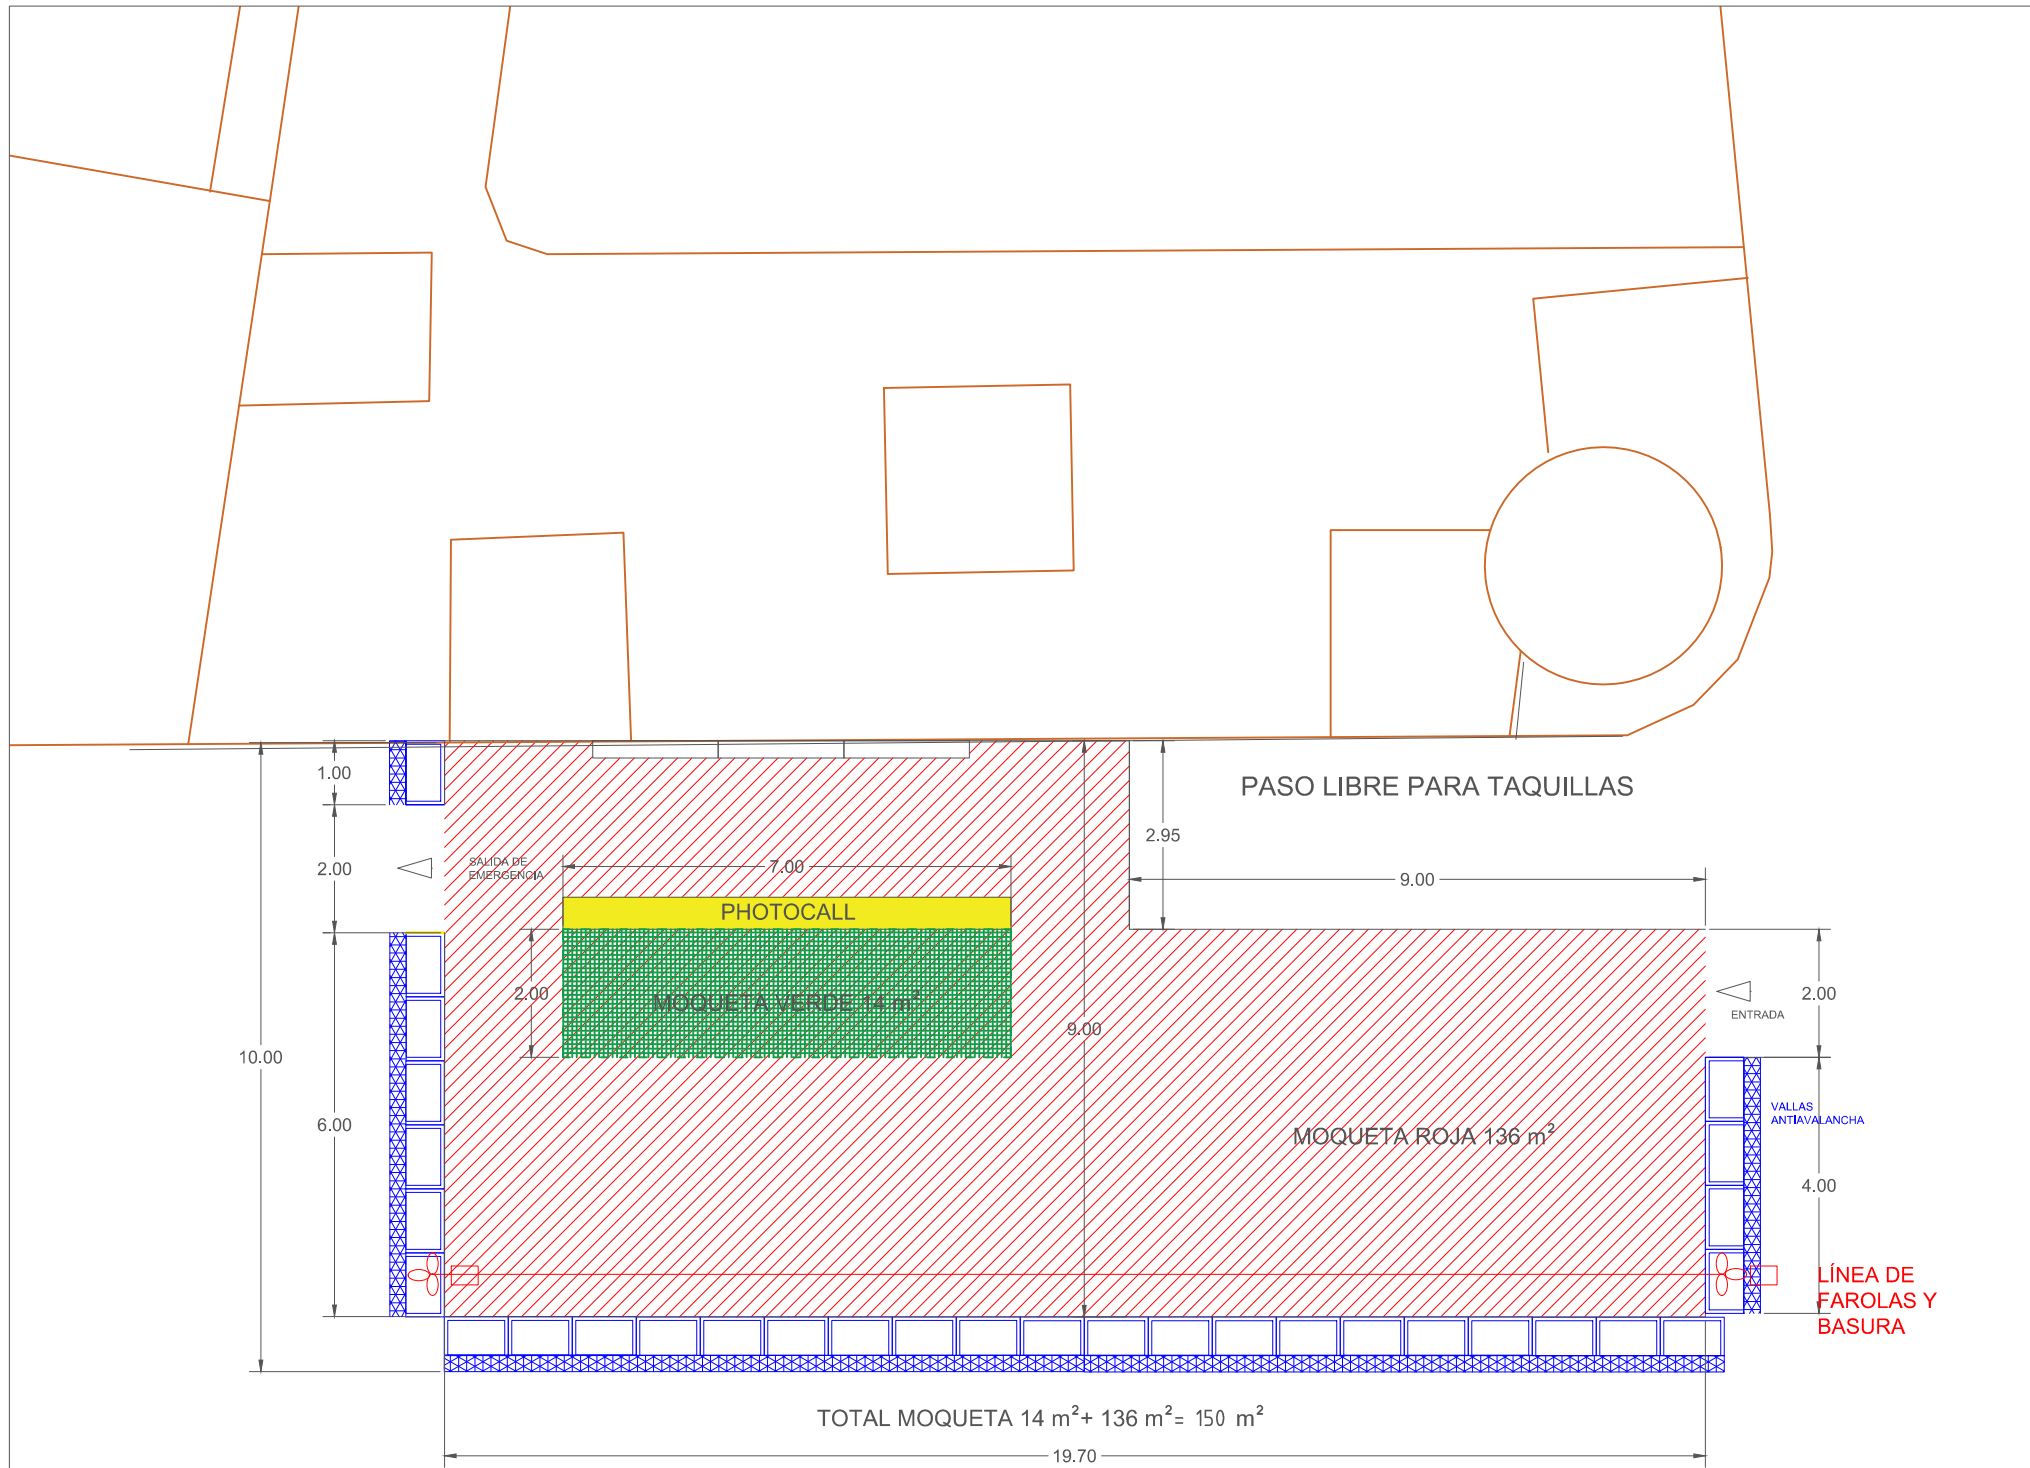

PHOTOCALL 20 AÑOS CLAN - CINE CALLAO CITY LIGHTS

E:1/10	A3
--------	----

