

- SDI-12G
- SDI-12G (SOLO GEO)
- SDI-HD
- FO
- BB
- AUDIO ANALOG.
- DATOS/ETHERNET
- DANTE PRIM.
- DANTE SEC.
- EQUIPO INCLUIDO EXP.
- EQUIPO NO INCLUIDO EXP.


rtve Corporación RTVE		SUBDIRECCIÓN INGENIERÍA Y SOPORTE ESTUDIOS Y UUMM	
PROYECTADO: Sub. Ing. Sup. Estudios y UUMM		PRADO DEL REY	
DIBUJADO: INSTALACIONES TVE		TERRENAS	
FICHERO, Numero:		DIAGRAMA BLOQUES LEO + GEO	
PLANO Nº:		v 11.1	
Edificio TRIÁNGULO Prado del Rey 28223 - Pozuelo de Alarcón - (MADRID)		ESCALA: S / E	
		FECHA: Diciembre 2025	
		REFORMADO:	

CONECTORES DE PP-RF
CONECTOR N 50 Ω AISLADOS

CABLEADO DE RF
50 Ω Y BAJAS PERDIDAS

CONECTORES EN BNC DE 75 Ω
Y AISLADOS

CABLES DE 75 Ω Y BAJAS
PÉRDIDAS

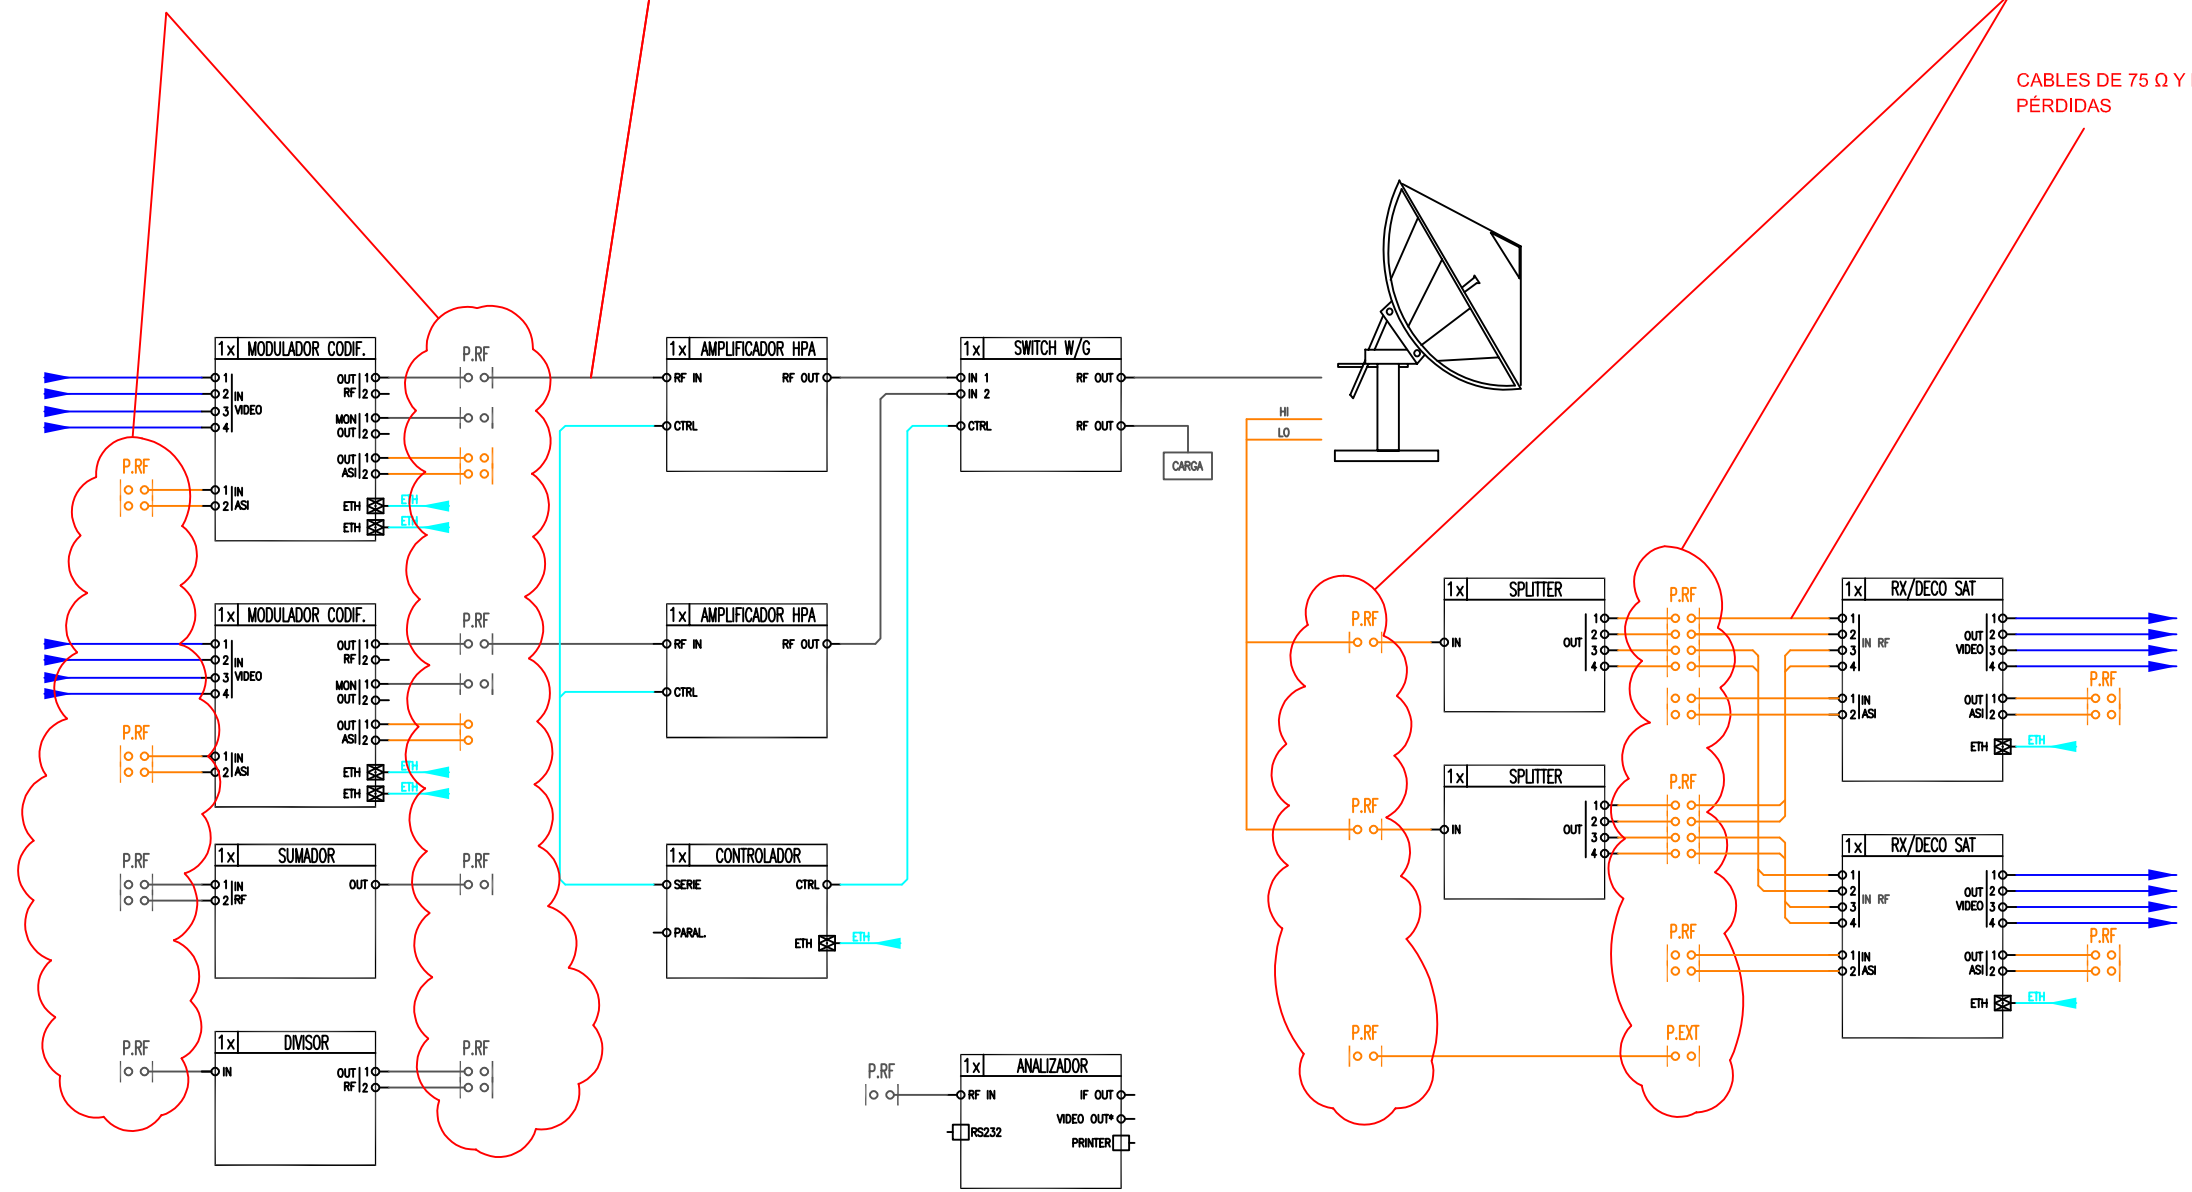

- SDI-12G
- SDI-HD
- RF
- ASI
- DATOS/ETHERNET
- EQUIPO INCLUIDO EXP.
- EQUIPO NO INCLUIDO EXP.

Corporación RTVE SUBDIRECCIÓN INGENIERÍA Y SOPORTE ESTUDIOS Y UUMM Edificio TRIÁNGULO Prado del Rey 28223 - Pozuelo de Alarcón - (MADRID)		
PROYECTADO: Sub. Ing. Sop. Estudios y UUMM	PRADO DEL REY	ESCALA : S / E
DIBUJADO: INSTALACIONES TVE	TERRENAS	FECHA: Diciembre 2025
FICHERO, Numero:	DIAGRAMA BLOQUES GEO	REFORMADO:
PLANO Nº:		v 11.1