PLIEGO DE ESPECIFICACIONES TÉCNICAS

ALQUILER SUELO - BENIDORM FEST 2026

EXPEDIENTE S-04805-2026

1.-OBJETO DEL CONTRATO

Para la grabación del programa "**Benidorm Fest 2027**" que se realizará entre los días 02 de enero al 03 febrero de 2027, en el Palacio de los Deportes d´Illa (Benidorm), es necesario alquilar una instalación de suelo para la protección del pabellón.

2.- DESCRIPCIÓN DE MATERIAL

- Alquiler 3150 m2 Alucover Floor o equivalente.
- Material: Honeycomb aluminio.
- Dimensiones por panel (L x W x H): 3 x 0.6 x 0.05m
- Peso aproximado por panel: 40 kg
- Capacidad: 12.000 kg por eje
- 1 rampa doble de 6 m. de ancho x 1,5 m. de fondo.
- 2 rampas de 3 m. de ancho x 1,5 m. de fondo.

La empresa se responsabiliza del transporte, montaje, así como del soporte técnico para solucionar posibles incidencias.

3.- LOCALIZACIÓN

Palacio De Los Deportes D´Illa (Benidorm), Partida Salto del Agua, s/n, 03502 Benidorm, Alicant

4.- PERIODO DE ALQUILER Y PLAN DE TRABAJO.

Se detalla plan de trabajo previsto:

- Dia 04 de enero - montaje (suelo instalado) antes de las 17 h


- Dia 03 de febrero. - desmontaje del suelo de 12 a 24 h

El calendario previsto y la duración de la jornada puede estar sujeto a variación por necesidades de producción sin que esto genere cargo económico.

El precio será cerrado se incluirá todos los conceptos necesarios para la realización del servicio.

5.-CONTENIDO DE LA OFERTA TÉCNICA

- Relación de los medios materiales ofertados (marca y modelo).
- Detalle de características técnicas de los elementos en este pliego.

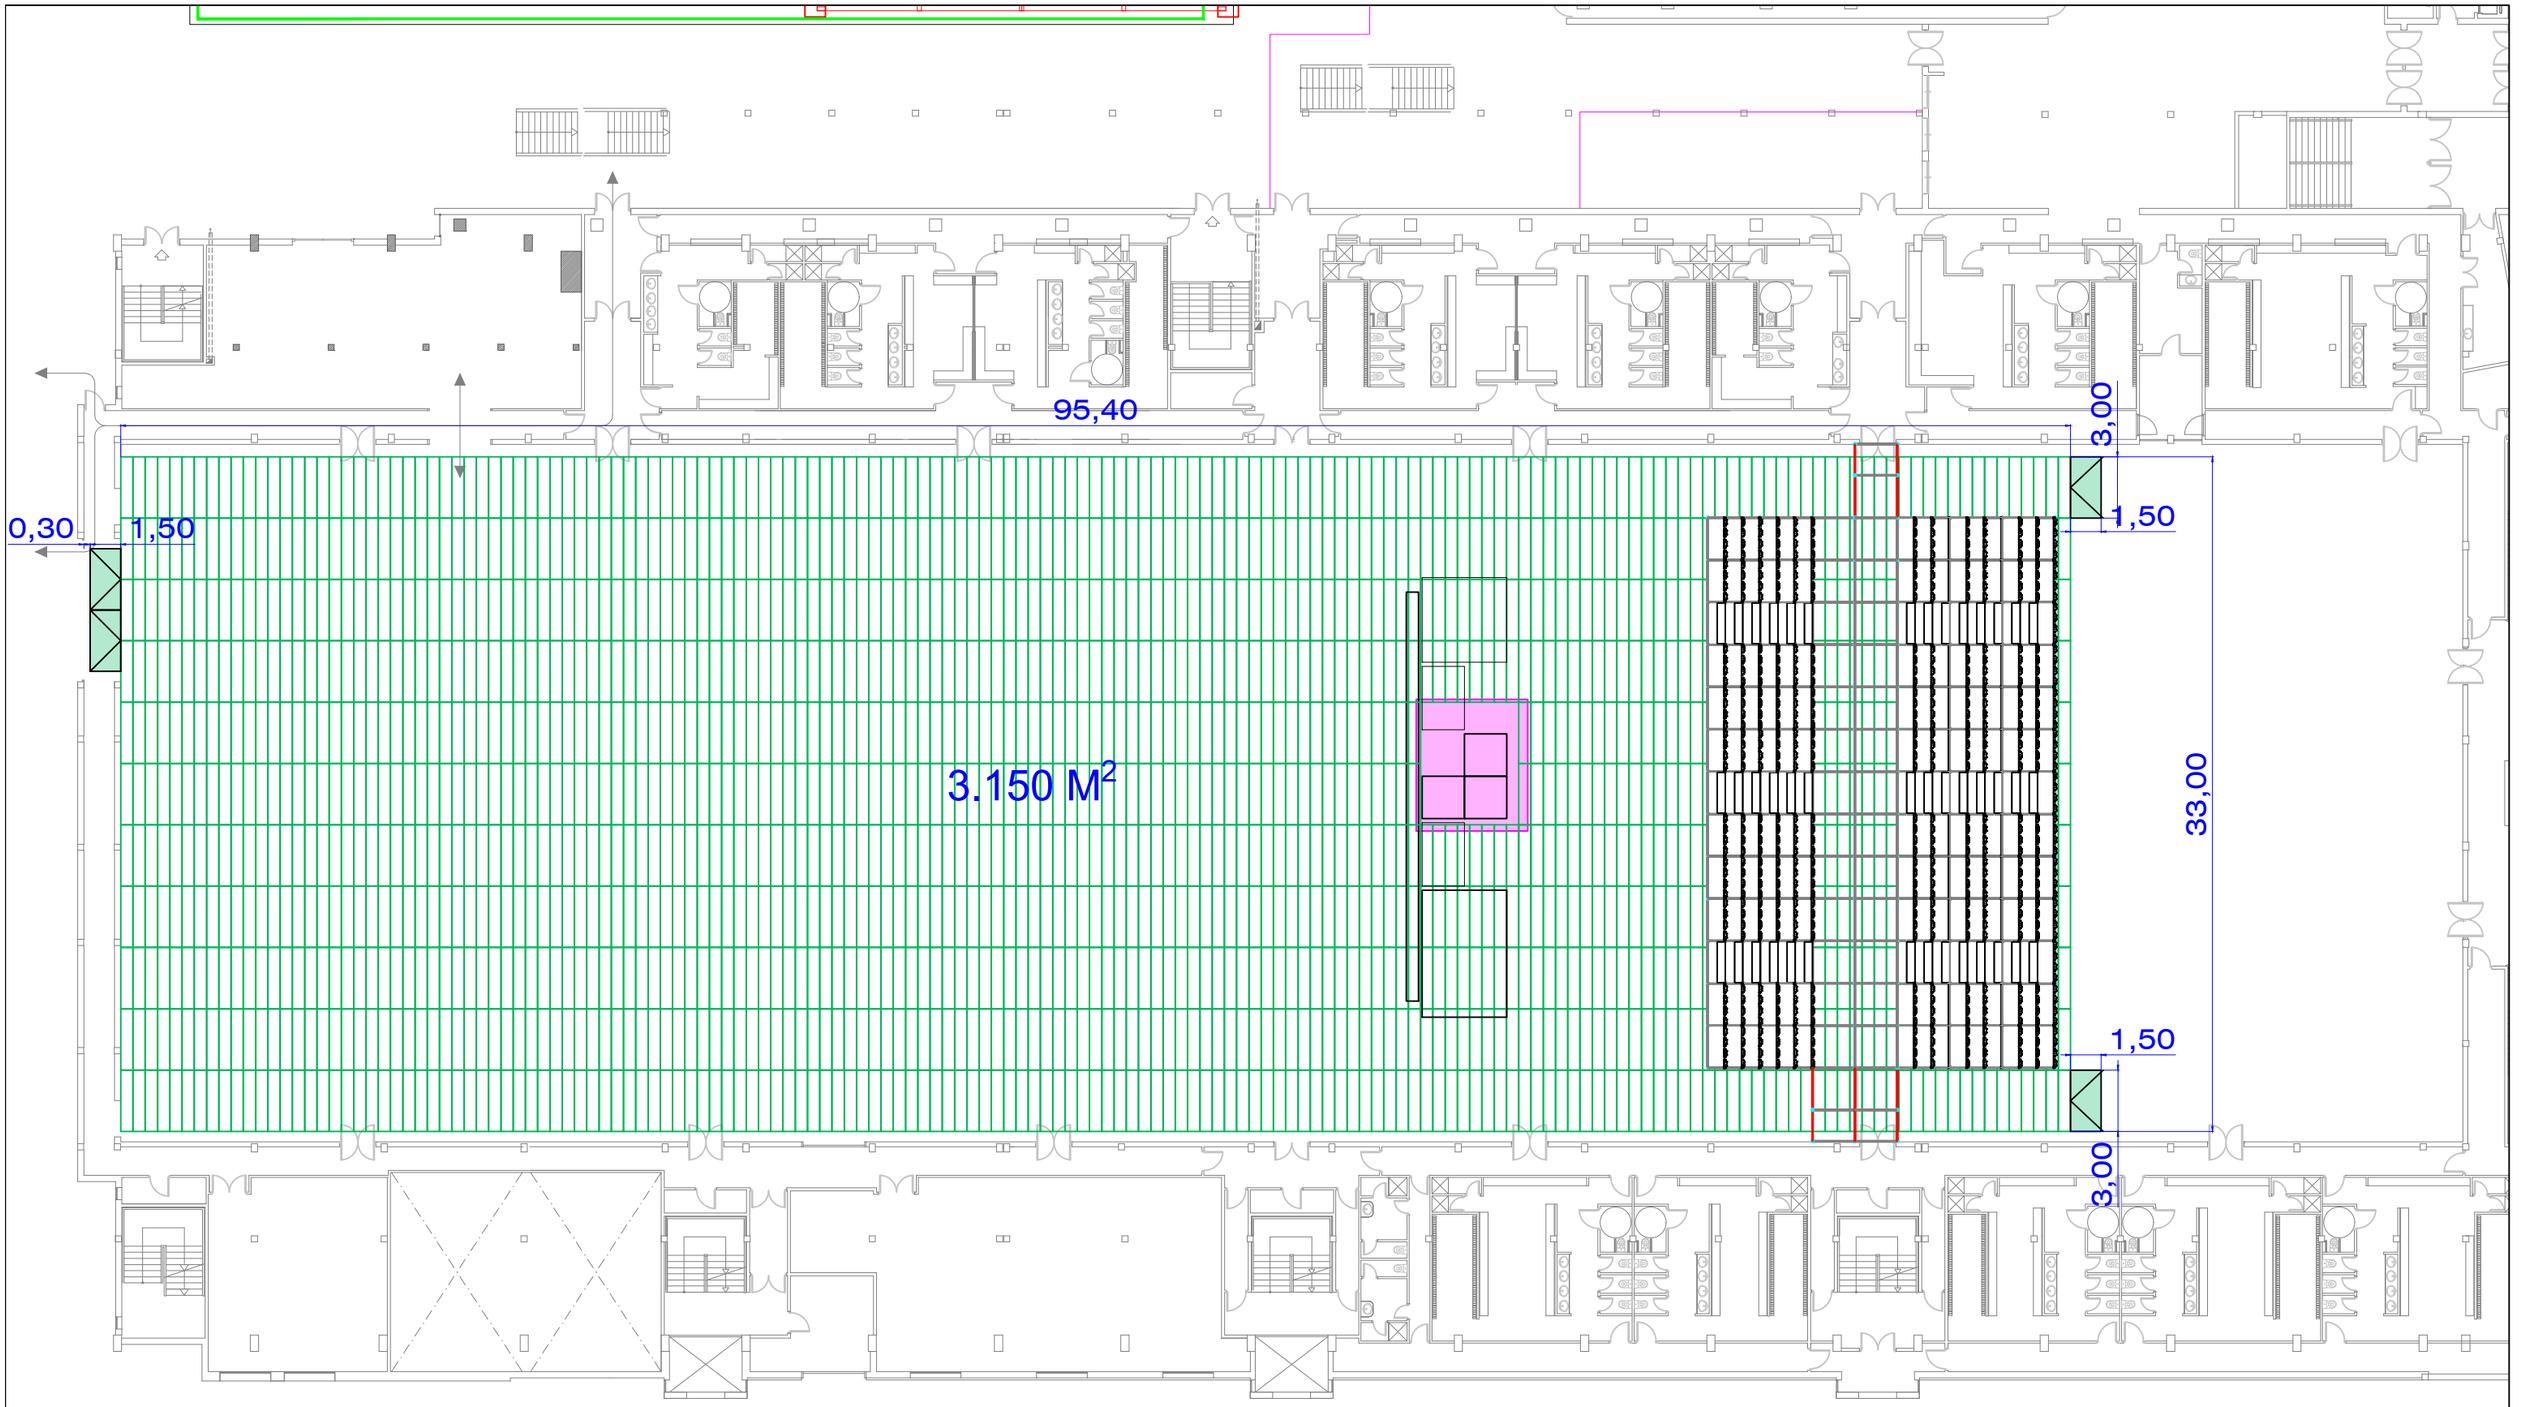

Plano: BENIDORM FEST 2026 ALUCOVER PISTA	**Escala:** 1/350	SOLD OUT
Fecha de plano: 21/10/2026 | V1	N	