

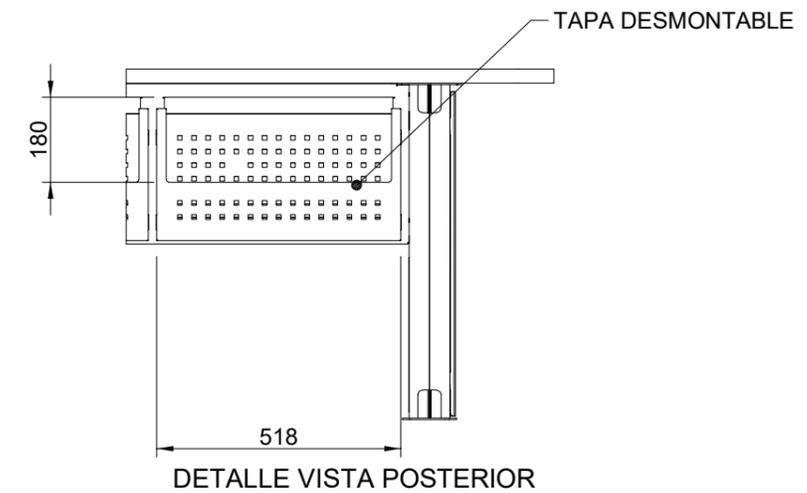
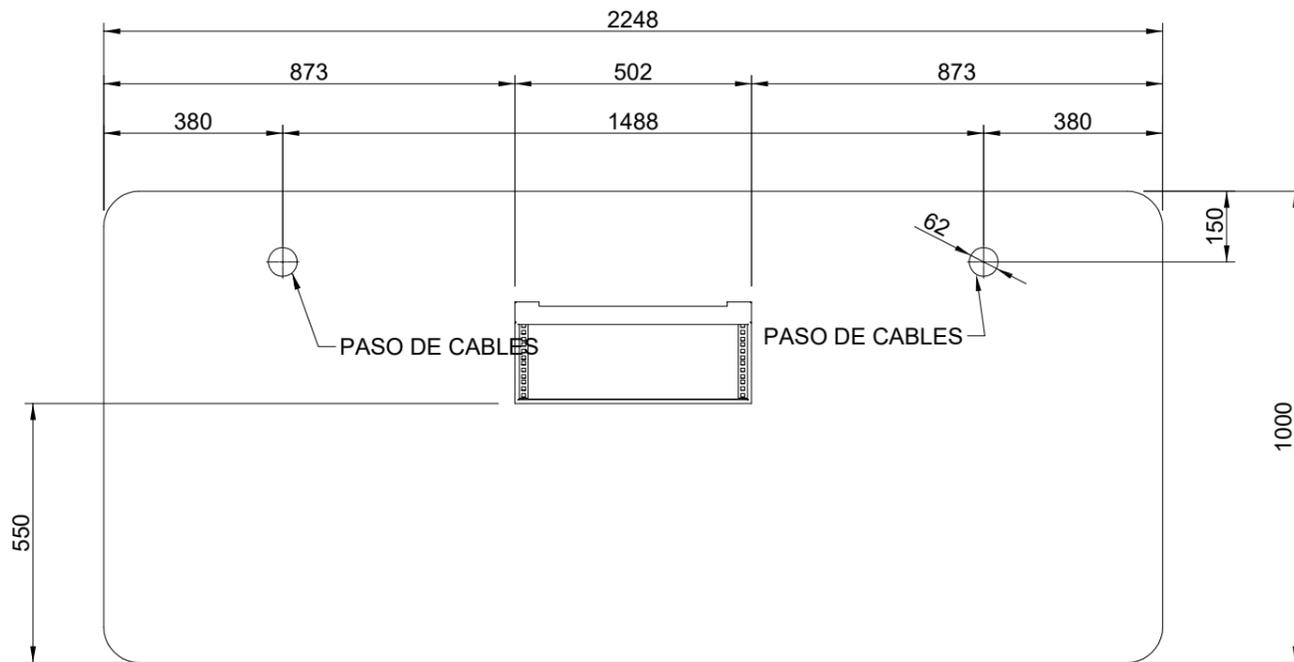


CORTE A-A


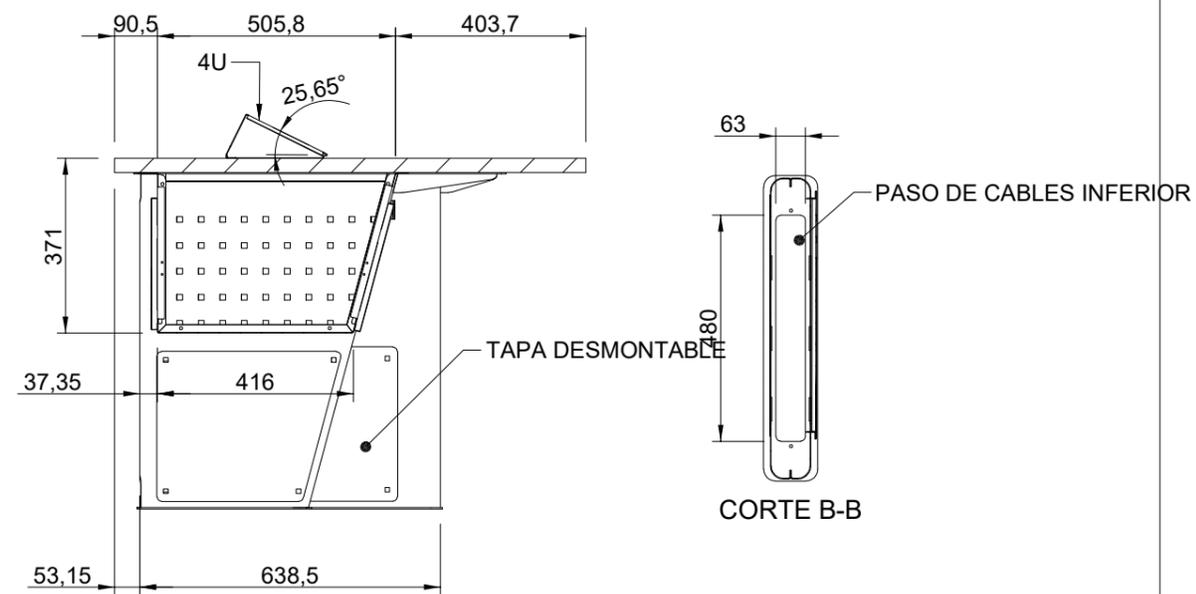


DETALLE VISTA POSTERIOR



 Corporación RTVE			DIRECCIÓN ÁREA TÉCNICA TELEVISIÓN DIRECCIÓN DE OPERACIONES Edificio TVE AVDA. RADIOTELEVISIÓN 4. 28223 Pozuelo de Alarcón (MADRID)	
PROYECTADO: XXXXXXX	CENTRO DE PRODUCCION DE PROGRAMAS DE PRADO DEL REY		ESCALA : 1/15	
DIBUJADO: F JOSE SANTAMARIA			FECHA : 08-03-2021	
FICHERO, Numero: 0.DWG	CONSOLAS CABINAS DE GRABACIÓN 2 UNIDADES		REFORMADO:	
PLANO Nº : 11-01				

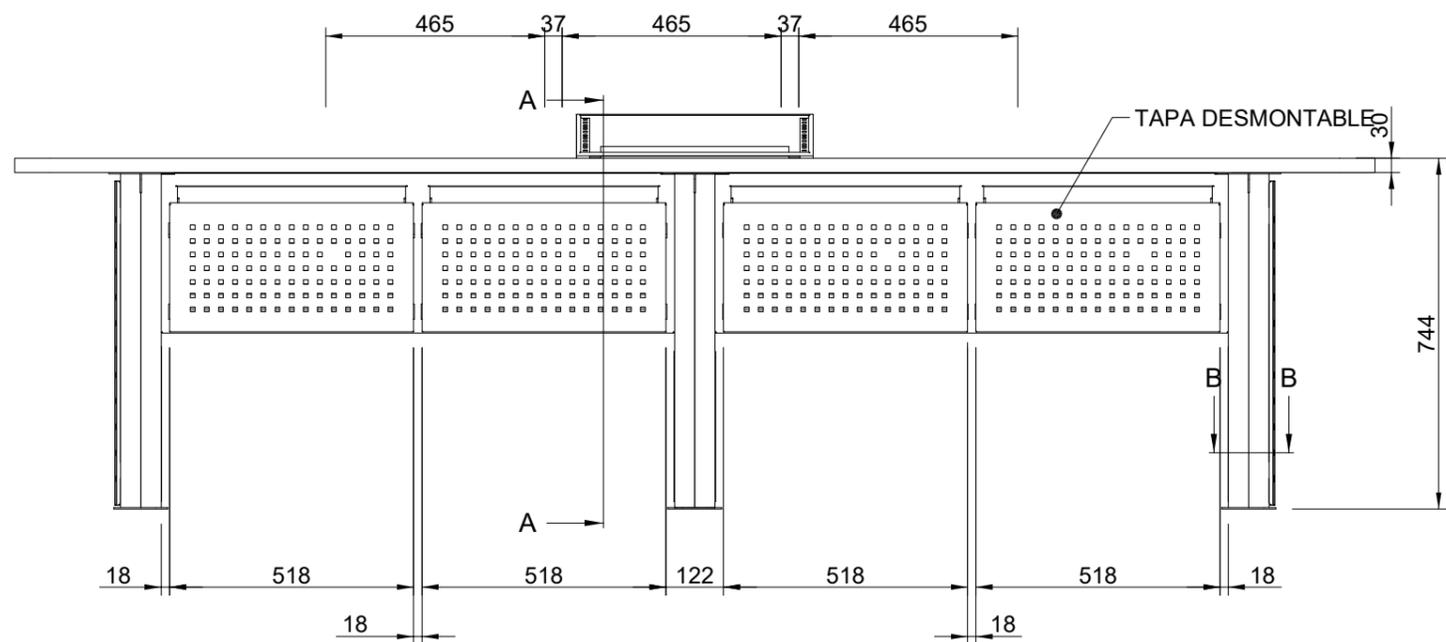



CORTE A-A

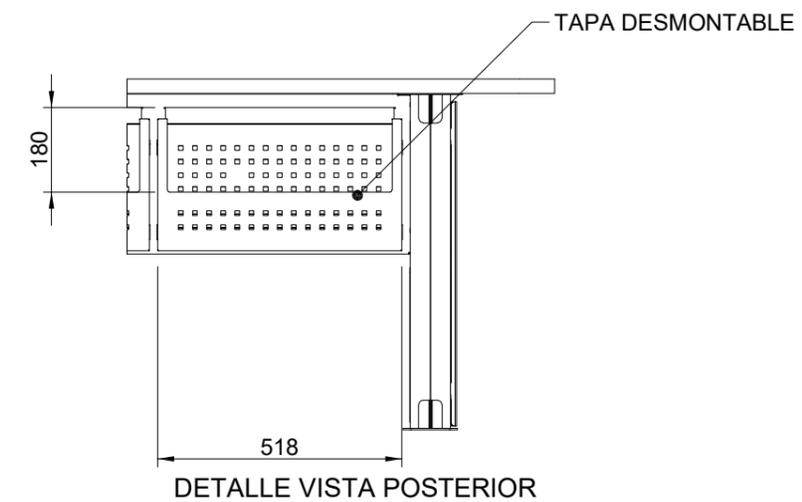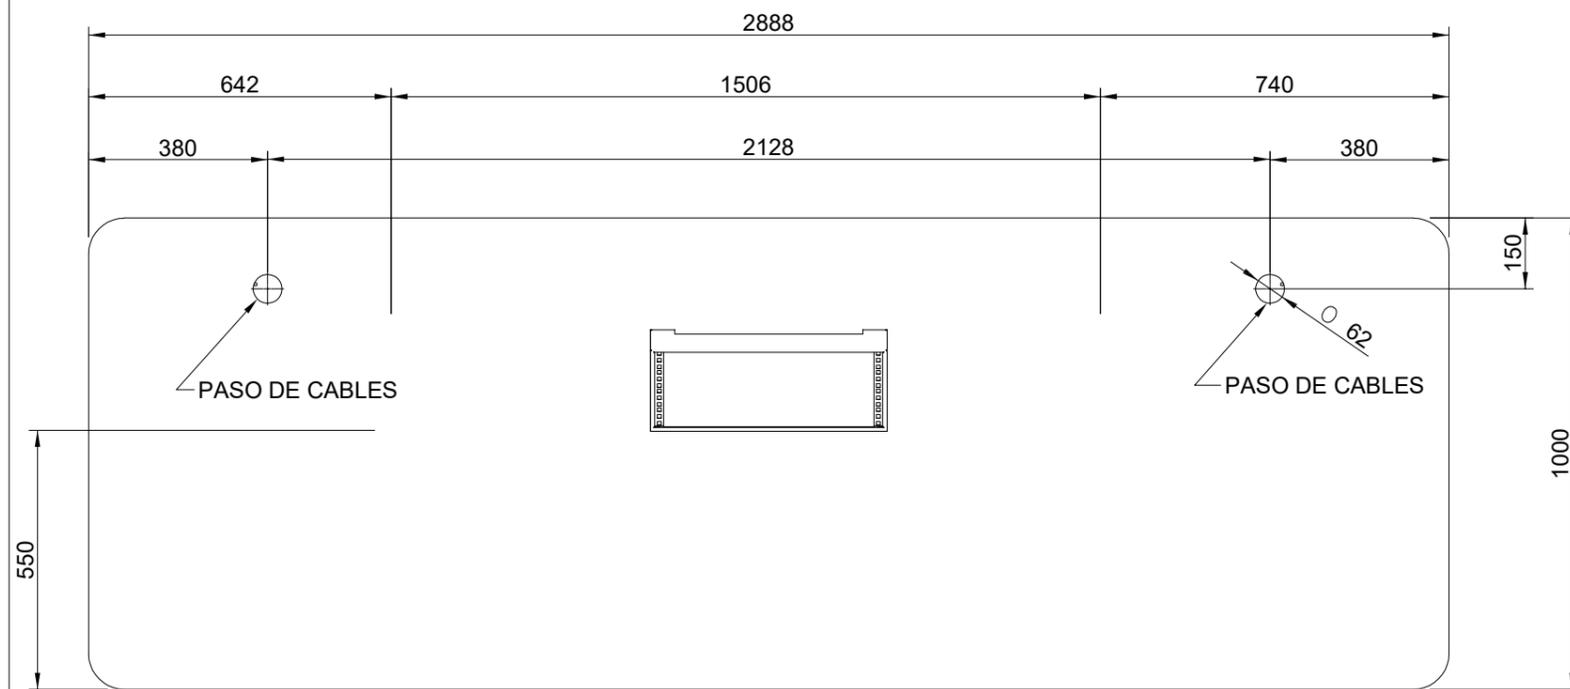

 Corporación RTVE		DIRECCIÓN ÁREA TÉCNICA TELEVISIÓN DIRECCIÓN DE OPERACIONES Edificio TVE AVDA. RADIOTELEVISIÓN 4. 28223 Pozuelo de Alarcón (MADRID)	
PROYECTADO: XXXXXX	CENTRO DE PRODUCCION DE PROGRAMAS DE PRADO DEL REY	ESCALA : 1/15	
DIBUJADO: F JOSE SANTAMARIA		FECHA : 08-03-2021	
FICHERO, Numero: 0.DWG	CABINA DE GRABACIÓN 5 UNIDADES	REFORMADO:	
PLANO Nº : 11-02			


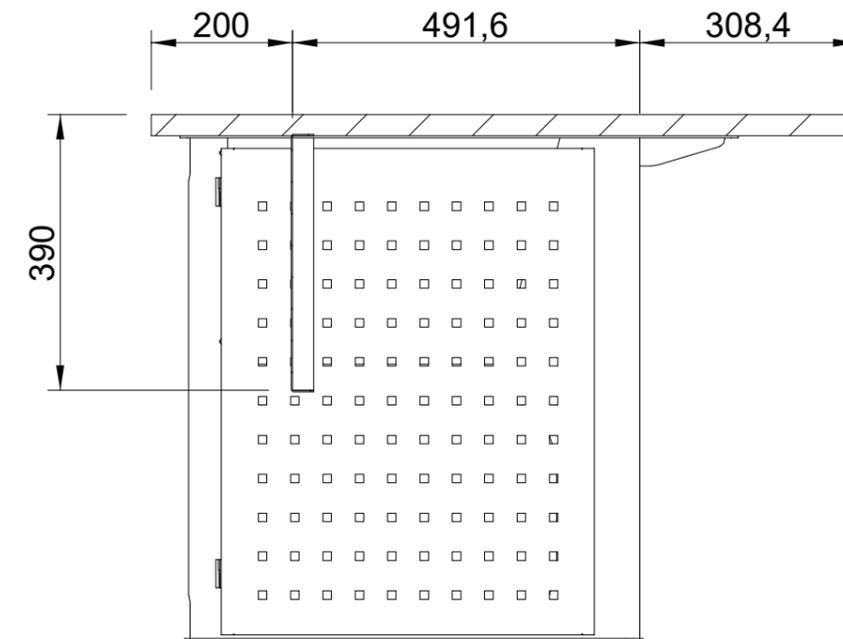
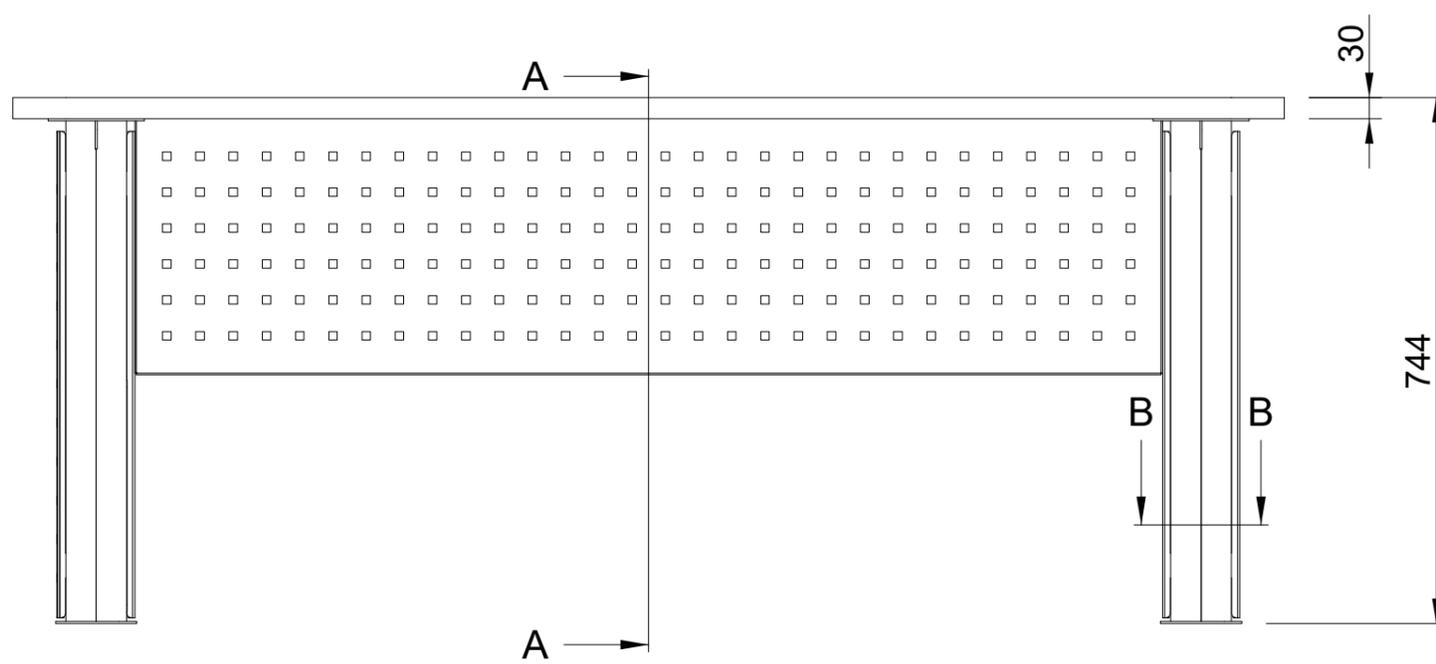


CORTE A-A

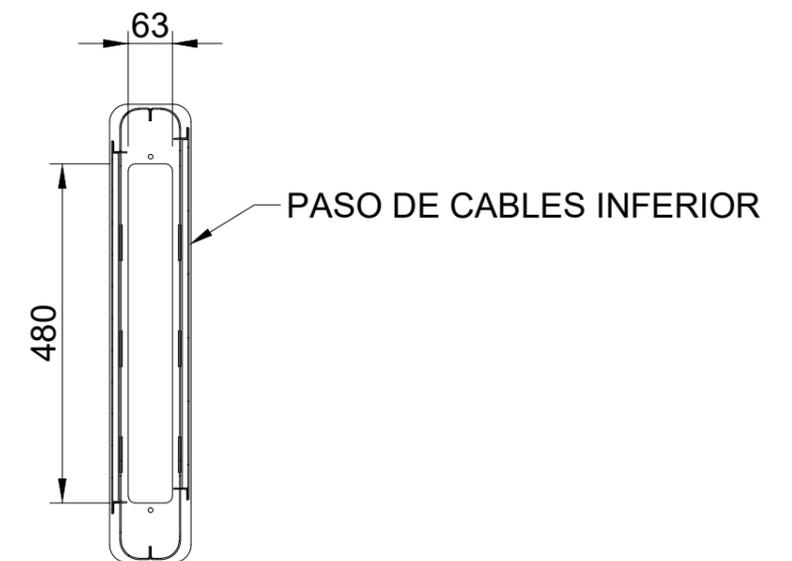
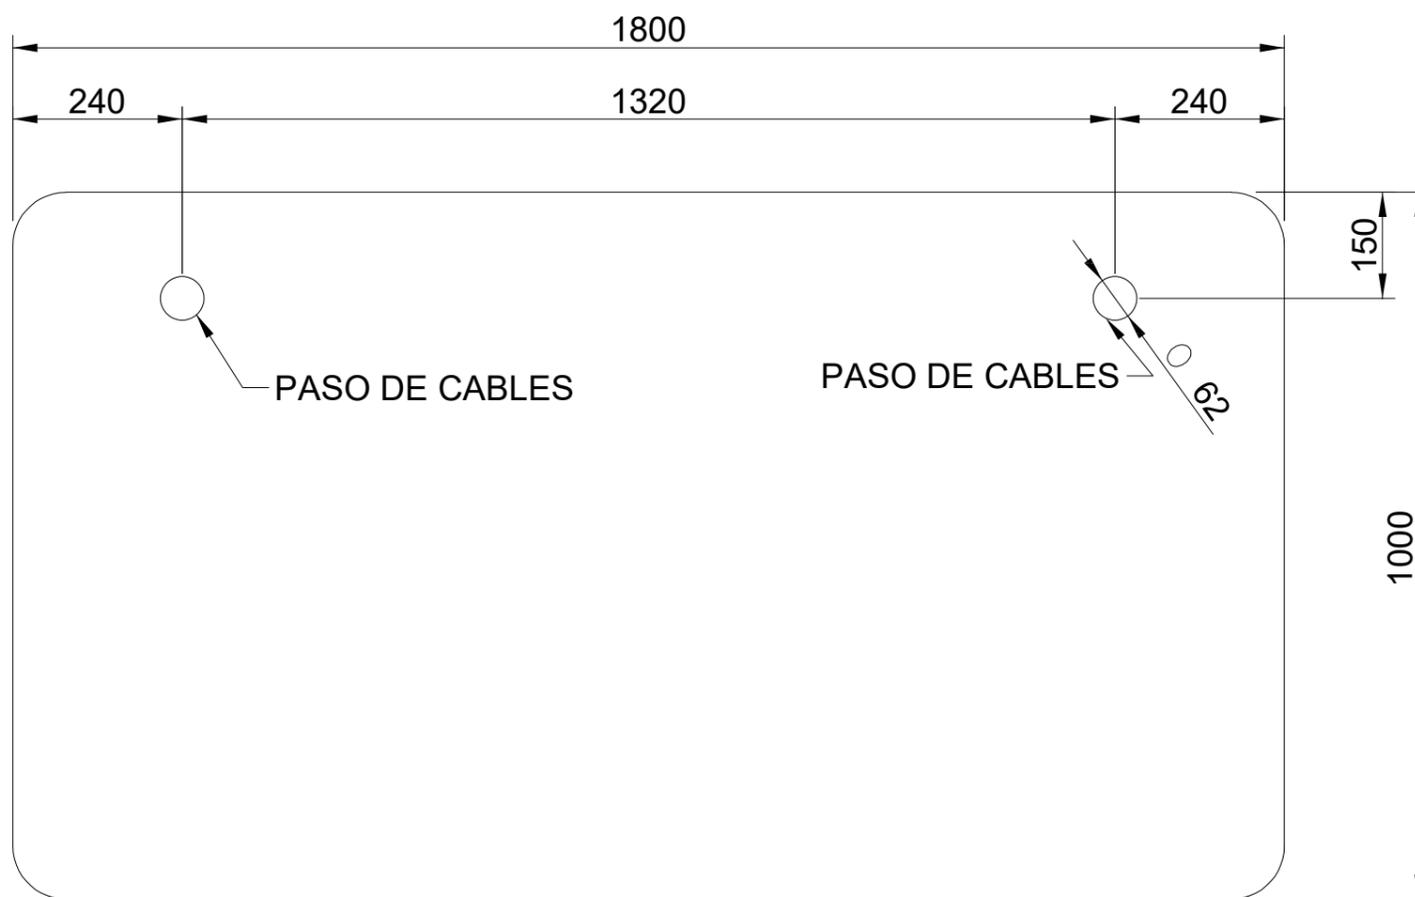


CORTE B-B

 Corporación RTVE			DIRECCIÓN ÁREA TÉCNICA TELEVISIÓN DIRECCIÓN DE OPERACIONES Edificio TVE AVDA. RADIOTELEVISIÓN 4. 28223 Pozuelo de Alarcón (MADRID)	
PROYECTADO: XXXXXXX	CENTRO DE PRODUCCION DE PROGRAMAS DE PRADO DEL REY		ESCALA : 1/10	
DIBUJADO: F JOSE SANTAMARIA			FECHA : 08-03-2021	
FICHERO, Numero: 0.DWG	CONSOLA VISIONADO 1 UNIDAD		REFORMADO:	
PLANO Nº : 11-03				


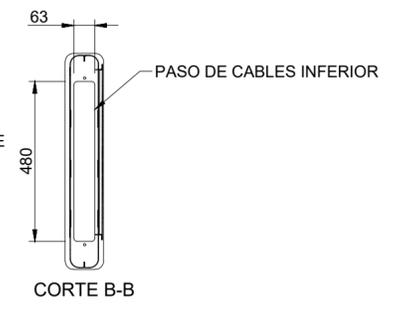
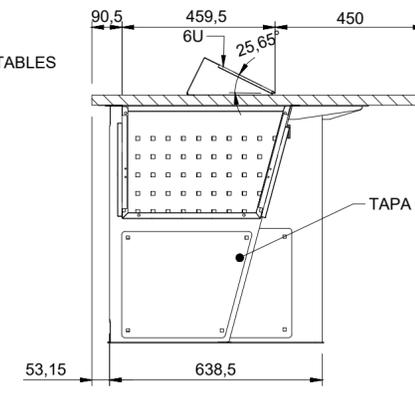
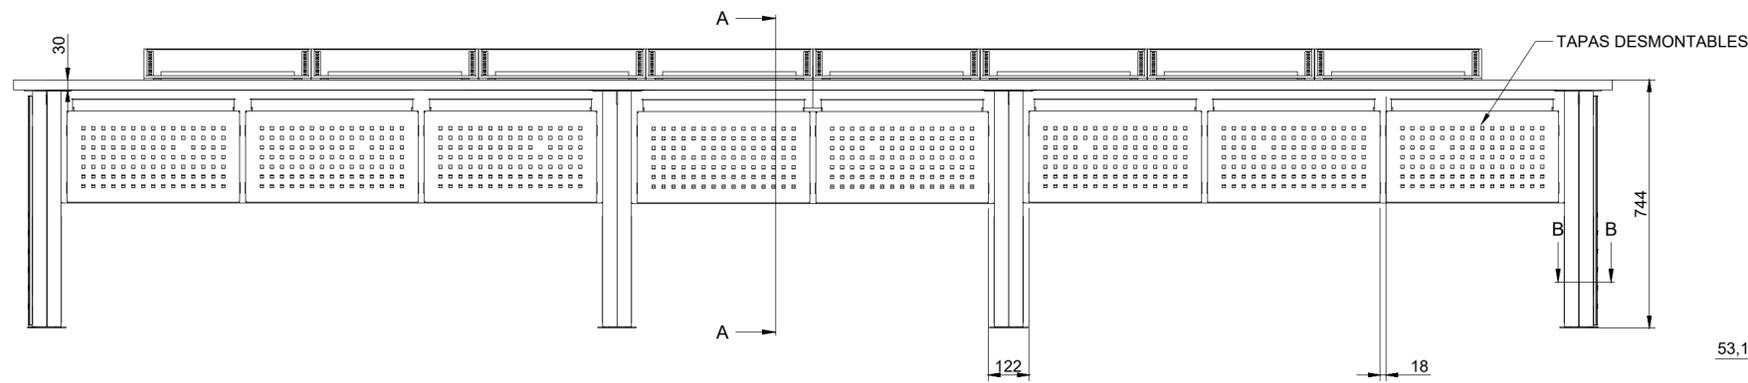


CORTE A-A



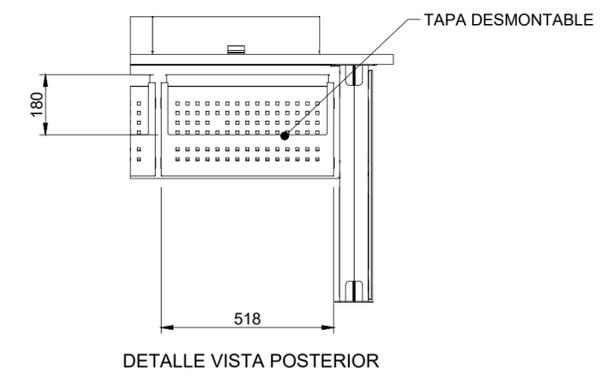
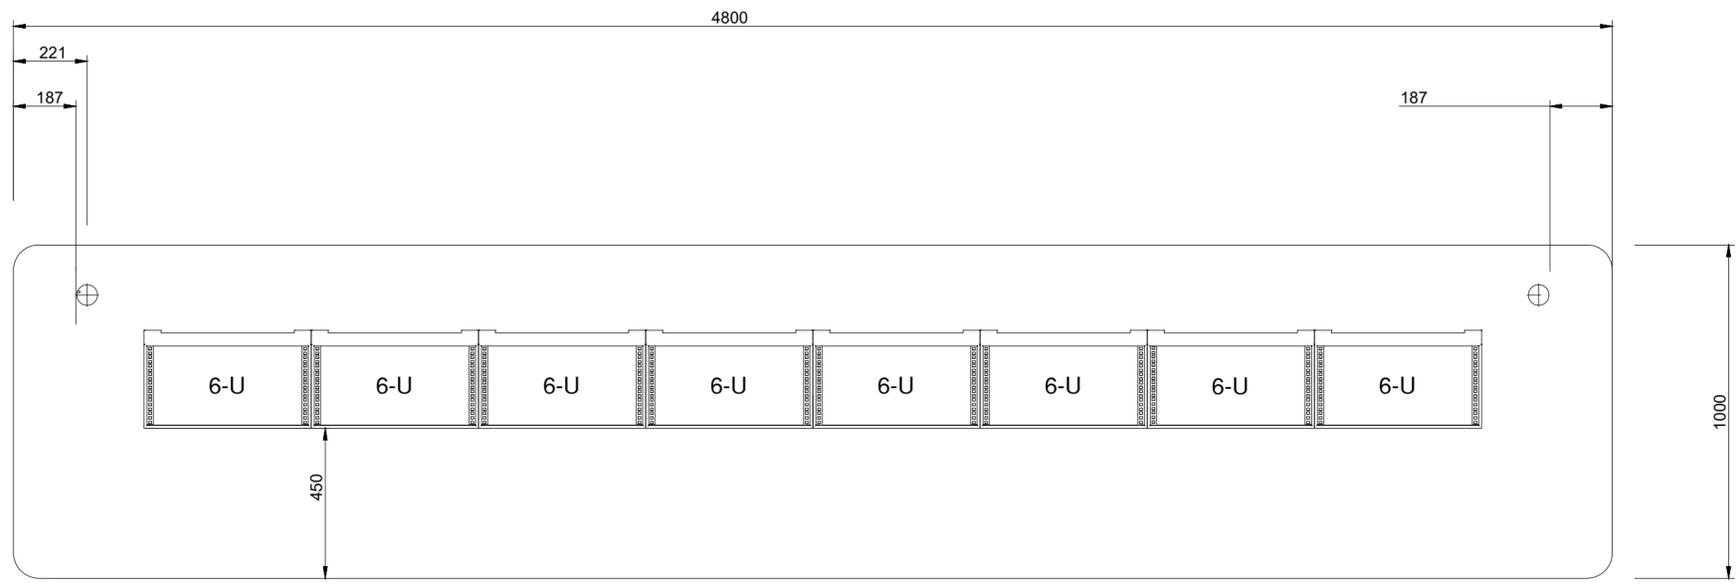


DETALLE VISTA POSTERIOR





 Corporación RTVE			DIRECCIÓN ÁREA TÉCNICA TELEVISIÓN DIRECCIÓN DE OPERACIONES Edificio TVE AVDA. RADIOTELEVISIÓN 4. 28223 Pozuelo de Alarcón (MADRID)	
PROYECTADO: XXXXXXX	CENTRO DE PRODUCCION DE PROGRAMAS DE TORRESPAÑA		ESCALA : 1/15	
DIBUJADO: F JOSE SANTAMARIA	MOBILIARIO CONTROL CENTRAL CONSOLA OPERACIONES		FECHA : 15/03/2021	
FICHERO, Numero: 0.DWG	1 UNIDAD		REFORMADO:	
PLANO Nº : 12-01				

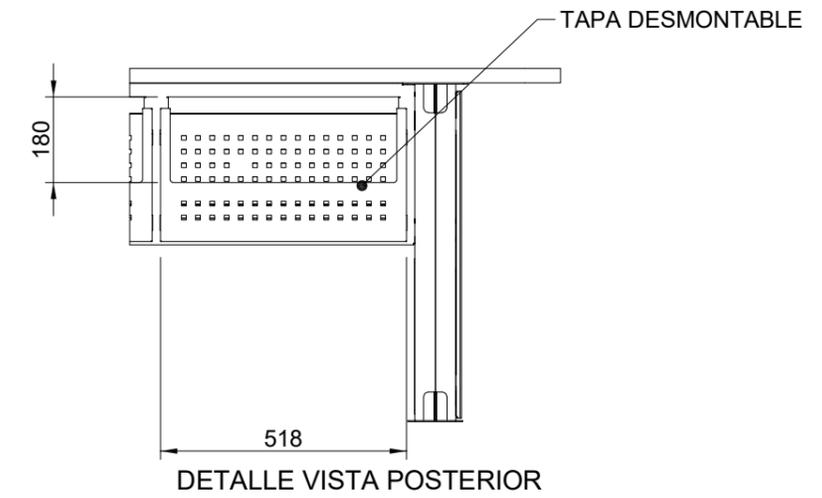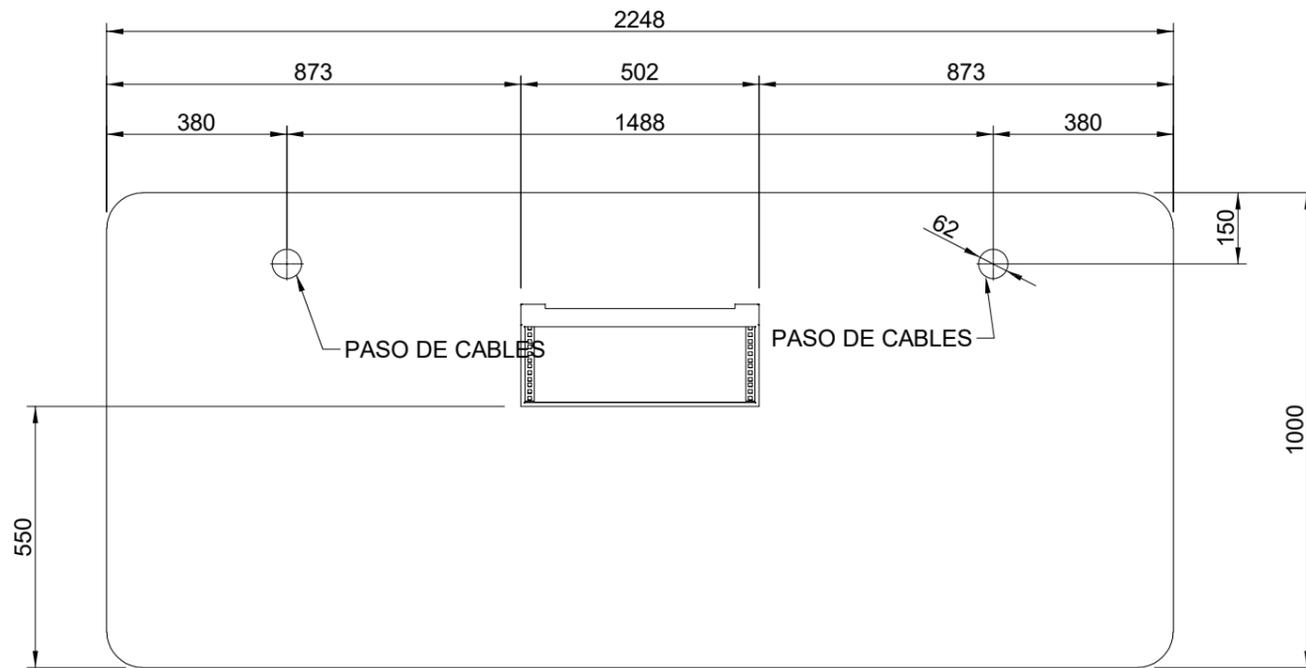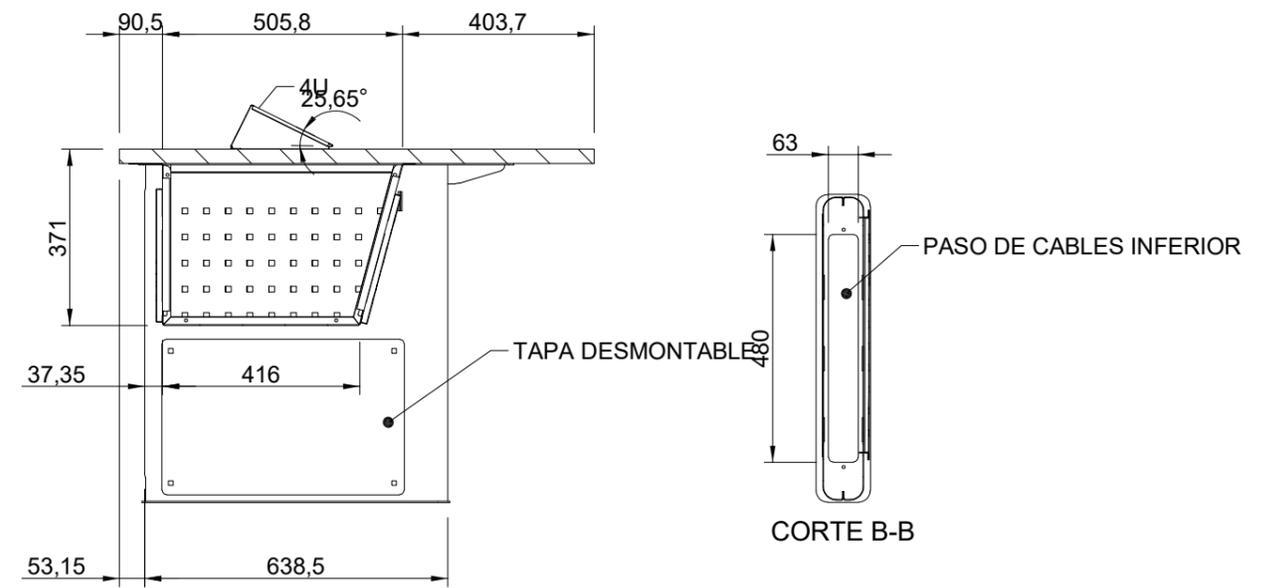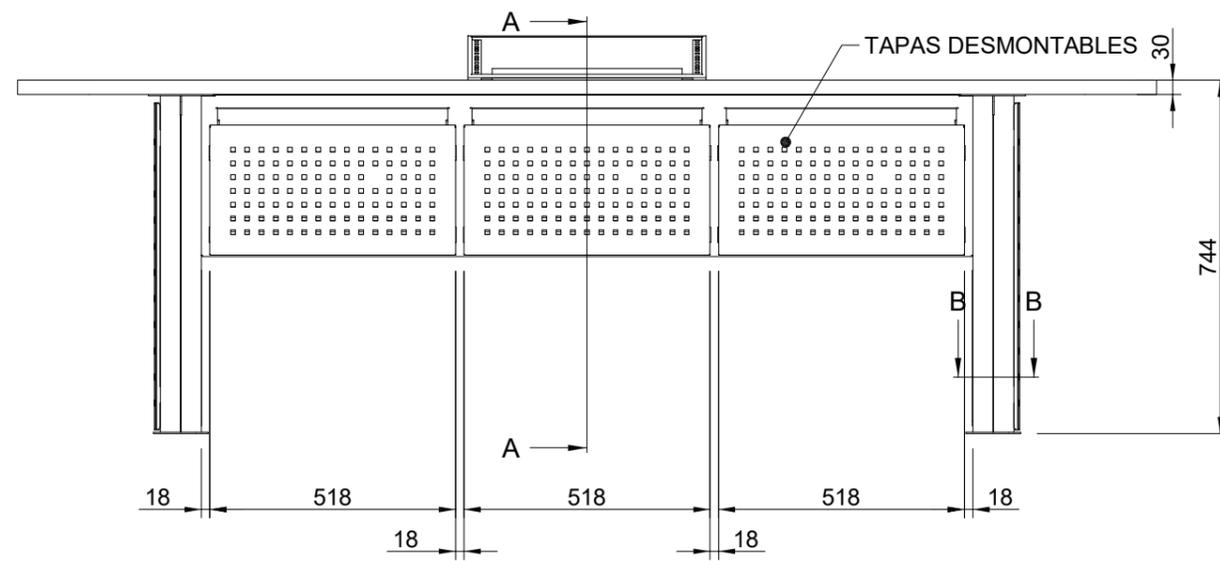




 Corporación RTVE		DIRECCIÓN ÁREA TÉCNICA TELEVISIÓN DIRECCIÓN DE OPERACIONES Edificio TVE AVDA. RADIOTELEVISIÓN 4. 28223 Pozuelo de Alarcón (MADRID)	
PROYECTADO: XXXXXXX	CENTRO DE PRODUCCION DE PROGRAMAS DE TORRESPAÑA	ESCALA : 1/15	
DIBUJADO: F JOSE SANTAMARIA		FECHA : 15/03/2021	
FICHERO, Numero: 0.DWG	MOBILIARIO CONTROL CENTRAL CONSOLA JEFE TÉCNICO	REFORMADO:	
PLANO Nº : 12-02		1 UNIDAD	

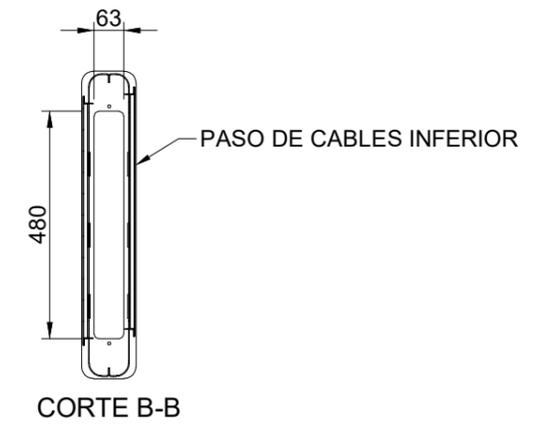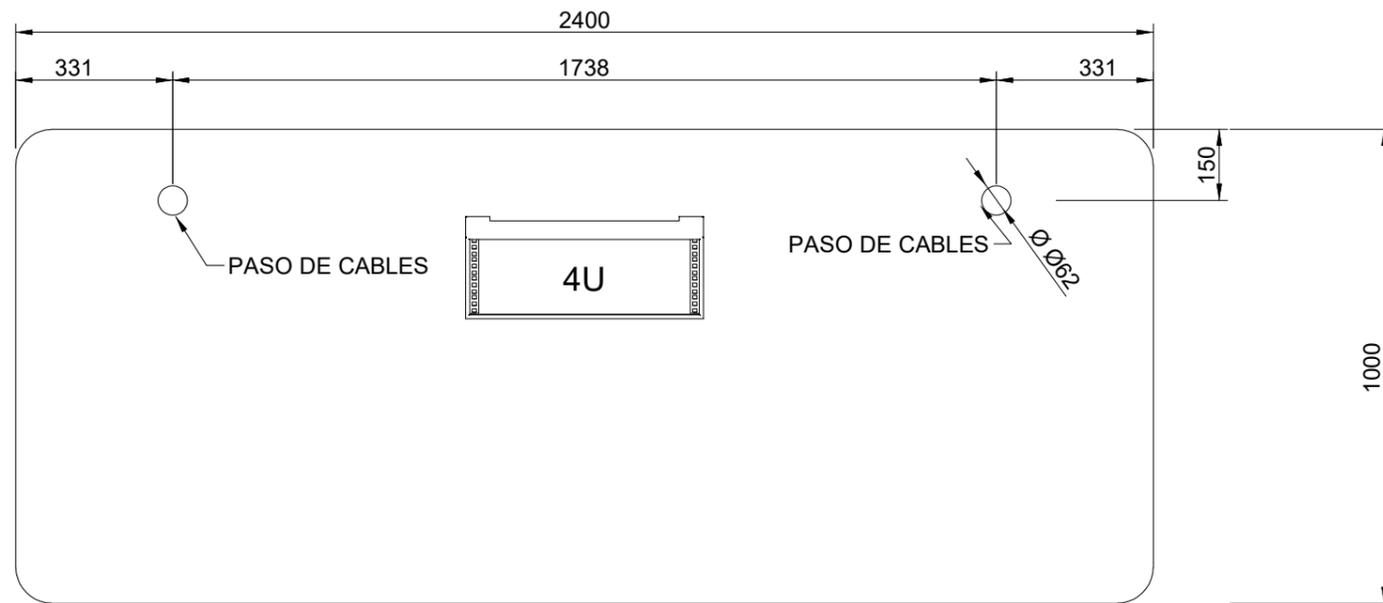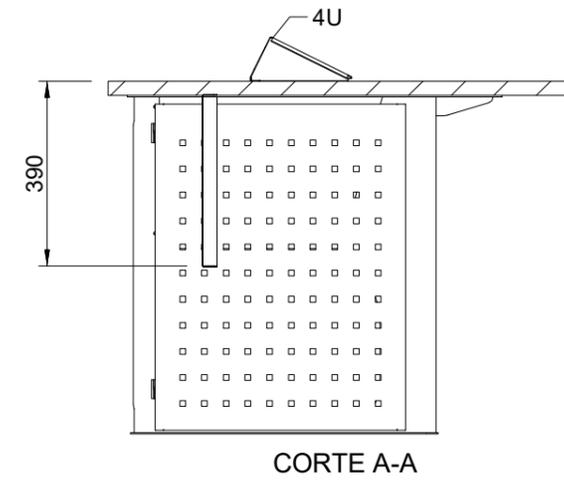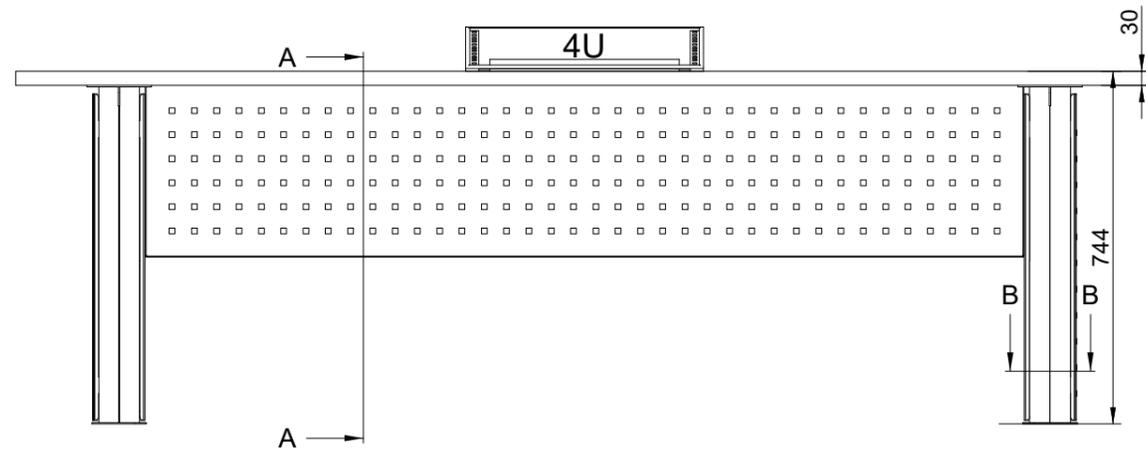



 Corporación RTVE		DIRECCIÓN ÁREA TÉCNICA TELEVISIÓN DIRECCIÓN DE OPERACIONES Edificio TVE AVDA. RADIOTELEVISIÓN 4. 28223 Pozuelo de Alarcón (MADRID)	
PROYECTADO: F JOSÉ SANTAMARIA	CENTRO DE PRODUCCION DE PROGRAMAS DE TORRESPAÑA	ESCALA : 1/15	
DIBUJADO: F JOSÉ SANTAMARIA		FECHA : 15/03/2021	
FICHERO, Numero: XXXXXXX.DWG	MOBILIARIO CONTROL CENTRAL CONSOLA PRODUCCIÓN 1 UNIDAD	REFORMADO:	
PLANO Nº : 12-03			

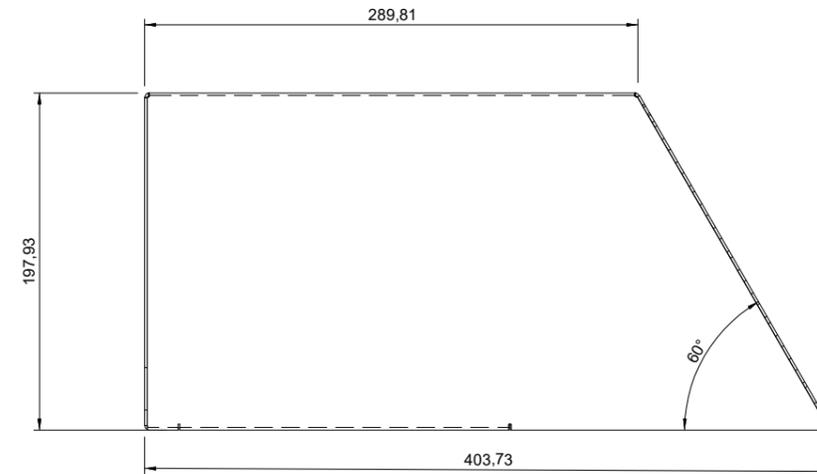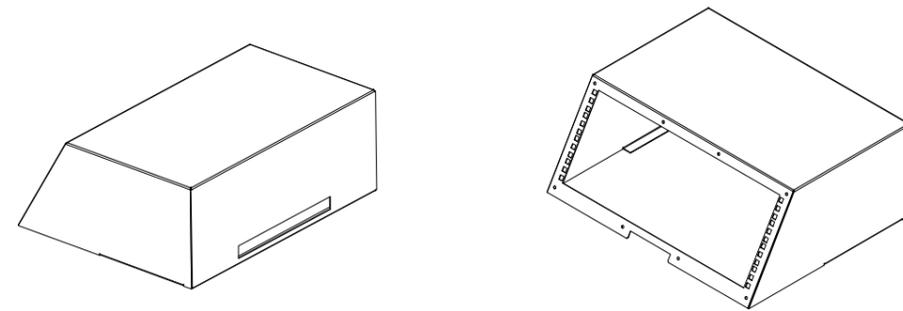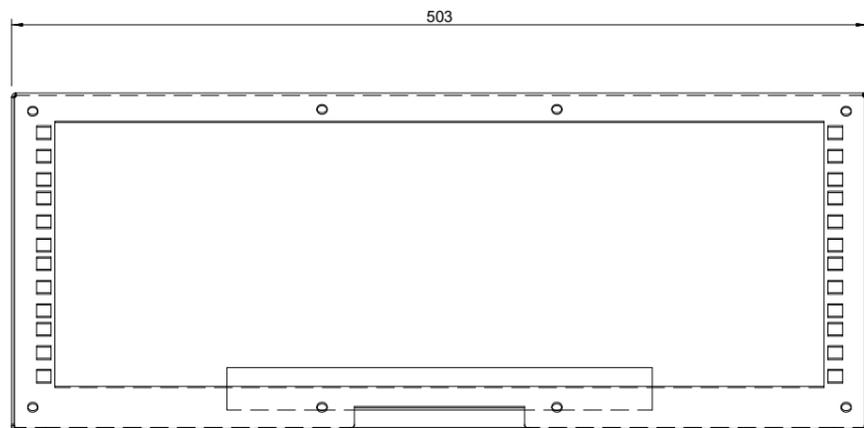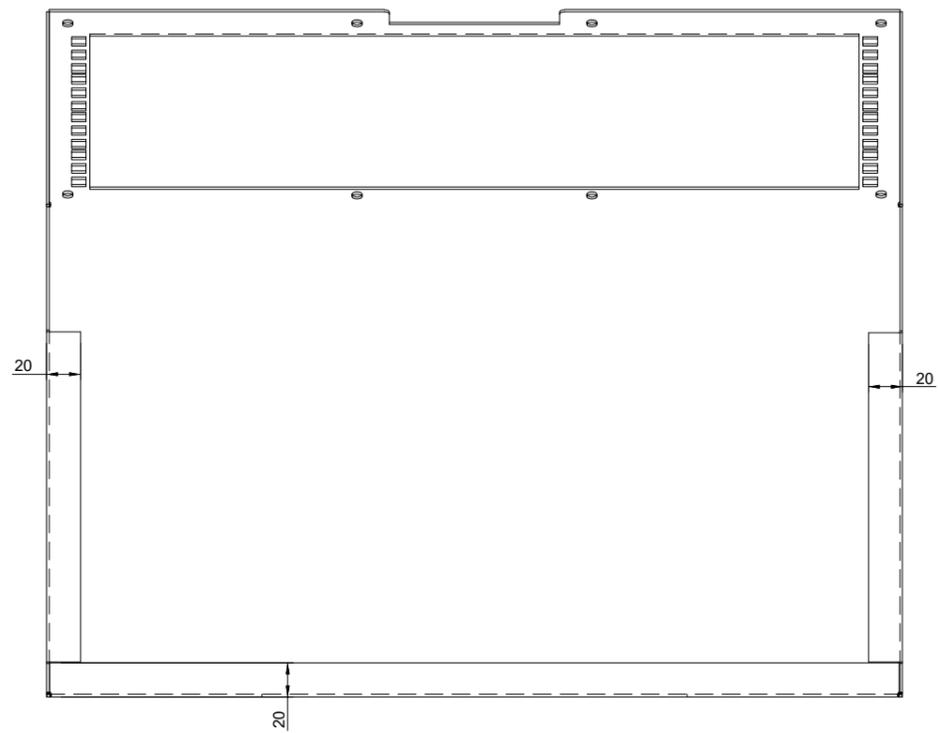





 Corporación RTVE		DIRECCIÓN ÁREA TÉCNICA TELEVISIÓN DIRECCIÓN DE OPERACIONES Edificio PRADO DEL REY AVDA. RADIOTELEVISIÓN 4. 28223 Pozuelo de Alarcón (MADRID)	
PROYECTADO: F JOSÉ SANTAMARIA	CENTRO DE PRODUCCION DE PROGRAMAS DE PRADO DEL REY		ESCALA : S/E
DIBUJADO: XXXXXX			FECHA : 16/03/2021
FICHERO, Numero: XXXXXX.DWG	CAPILLAS 4 UNIDADES DE RACK 10 UNIDADES		REFORMADO:
PLANO Nº : 13-01			

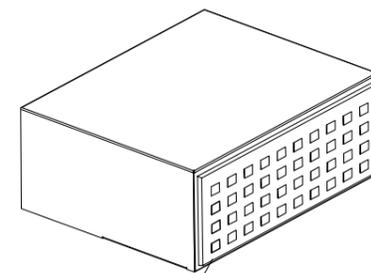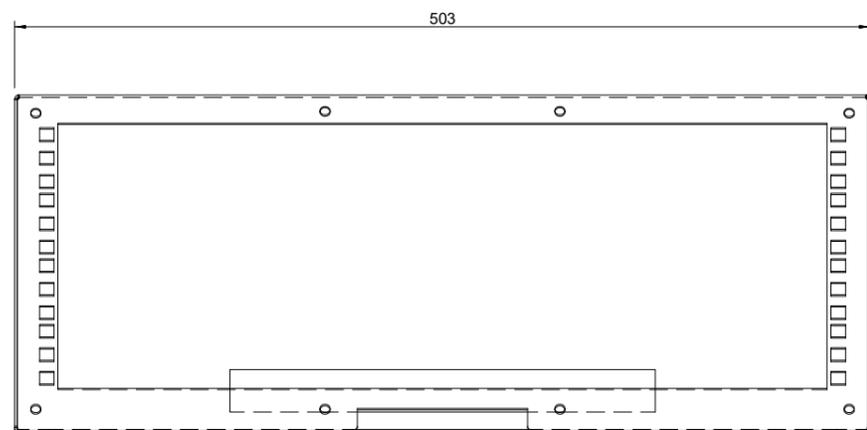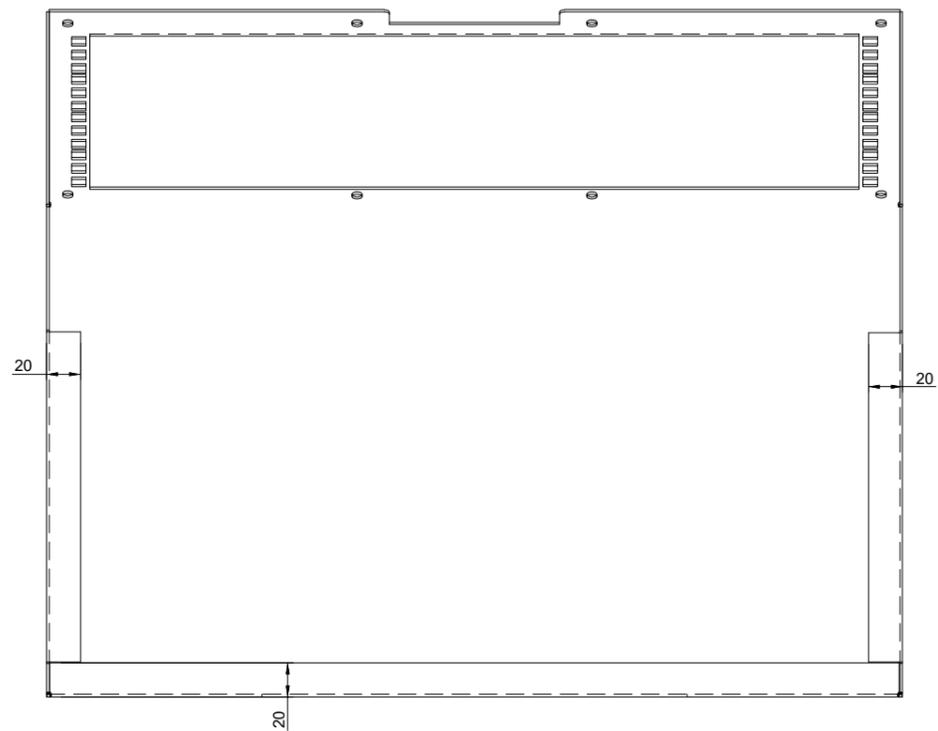





PUERTA EN PARTE POSTERIOR

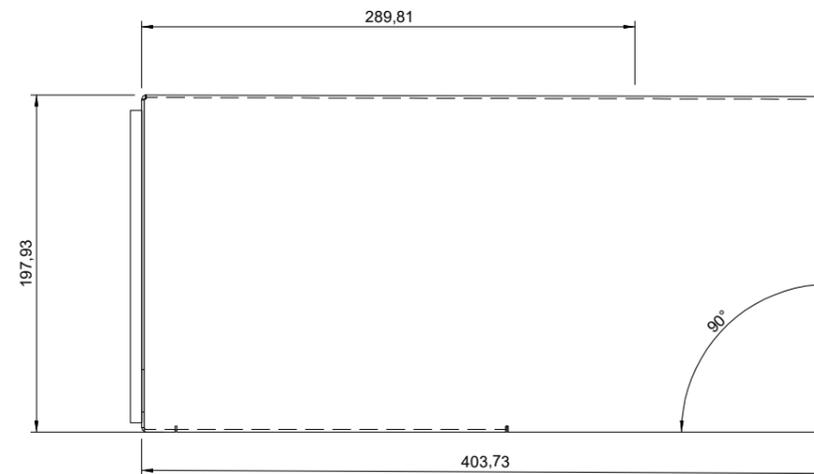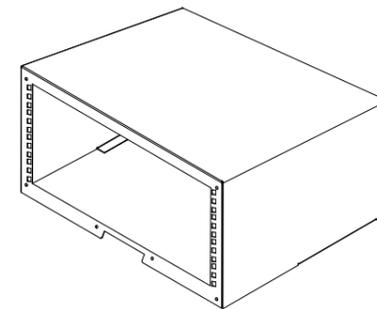

 Corporación RTVE		DIRECCIÓN ÁREA TÉCNICA TELEVISIÓN DIRECCIÓN DE OPERACIONES Edificio PRADO DEL REY AVDA. RADIOTELEVISIÓN 4. 28223 Pozuelo de Alarcón (MADRID)	
PROYECTADO: F JOSÉ SANTAMARIA	CENTRO DE PRODUCCION DE PROGRAMAS DE PRADO DEL REY		ESCALA : S/E
DIBUJADO: XXXXXX			FECHA : 16/03/2021
FICHERO, Numero: XXXXXX.DWG	CAPILLAS 4 UNIDADES DE RACK REGISTRARLE EN PARTE POSTERIOR 4 UNIDADES		REFORMADO:
PLANO Nº : 13-02			

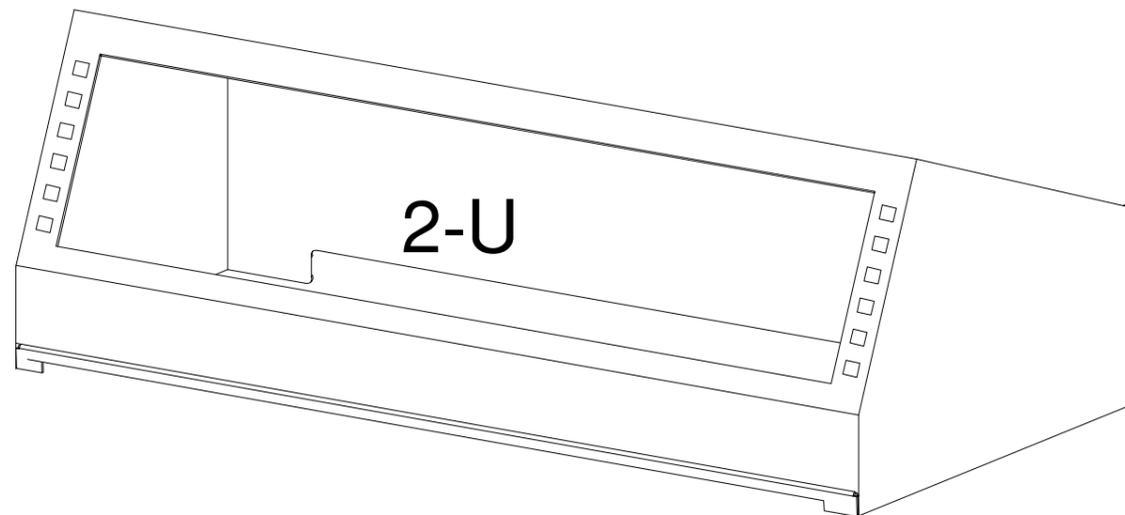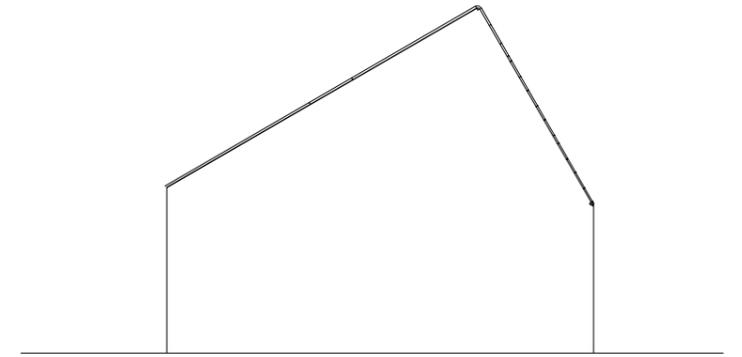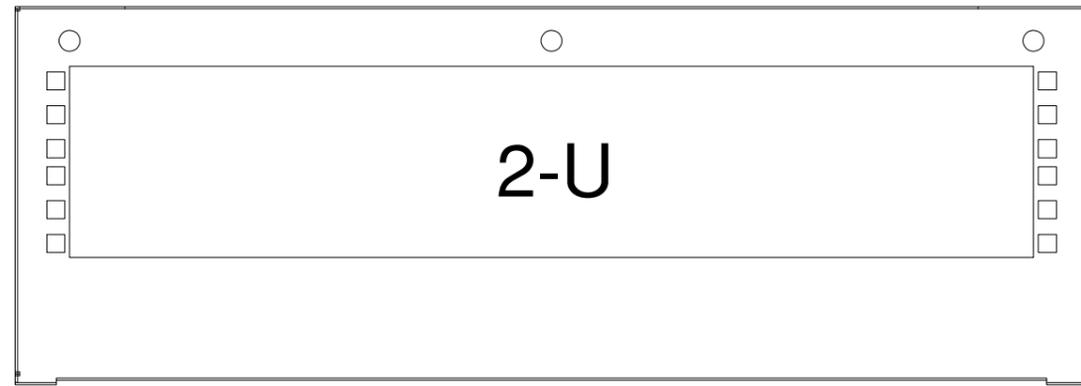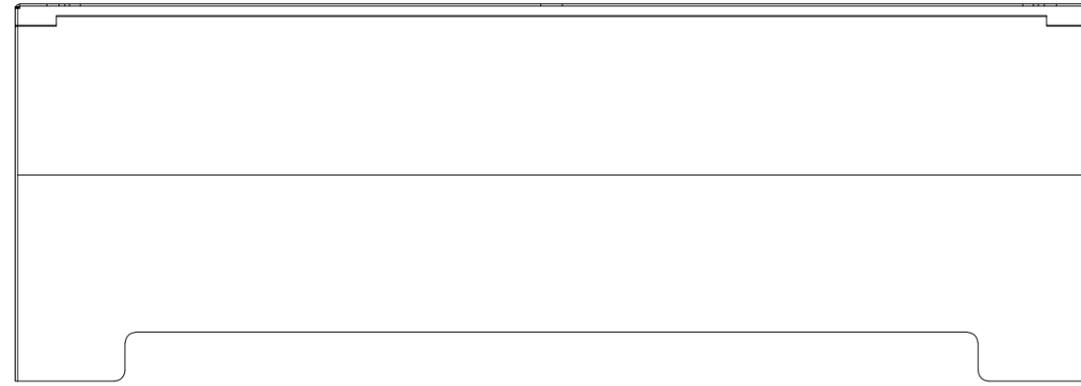

 Corporación RTVE		DIRECCIÓN ÁREA TÉCNICA TELEVISIÓN DIRECCIÓN DE OPERACIONES Edificio PRADO DEL REY AVDA. RADIOTELEVISIÓN 4. 28223 Pozuelo de Alarcón (MADRID)	
PROYECTADO: F JOSÉ SANTAMARIA	CENTRO DE PRODUCCION DE PROGRAMAS DE PRADO DEL REY		ESCALA : S/E
DIBUJADO: XXXXXX			FECHA : 18-03-2021
FICHERO, Numero: XXXXXX.DWG	CUÑA DE SOBREMESA MOVIL 4 UNIDADES		REFORMADO:
PLANO Nº : 13-03			

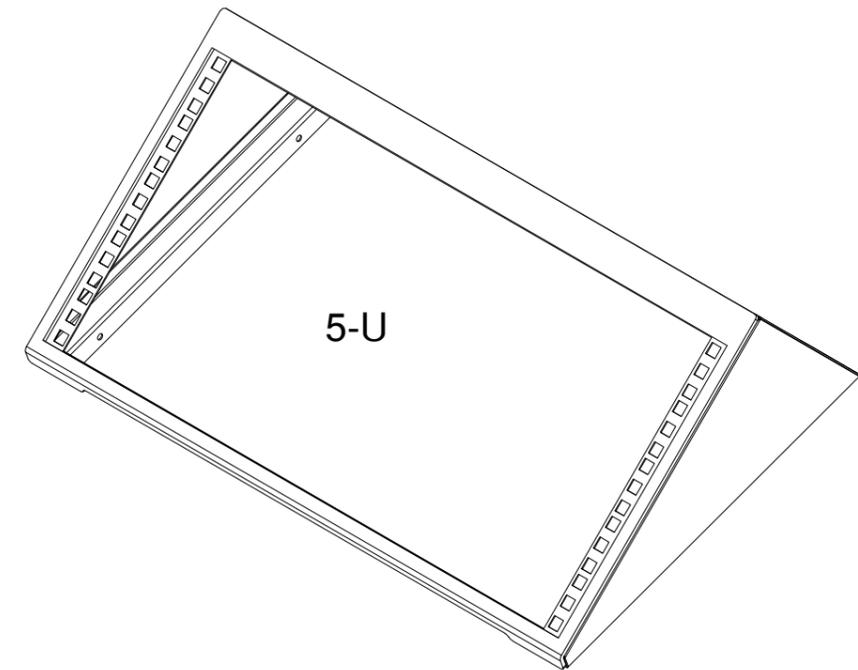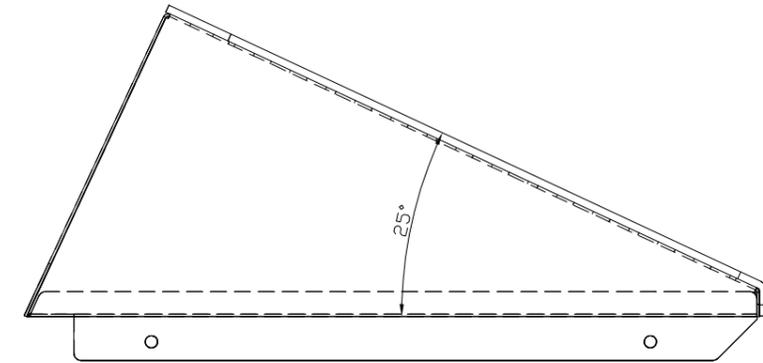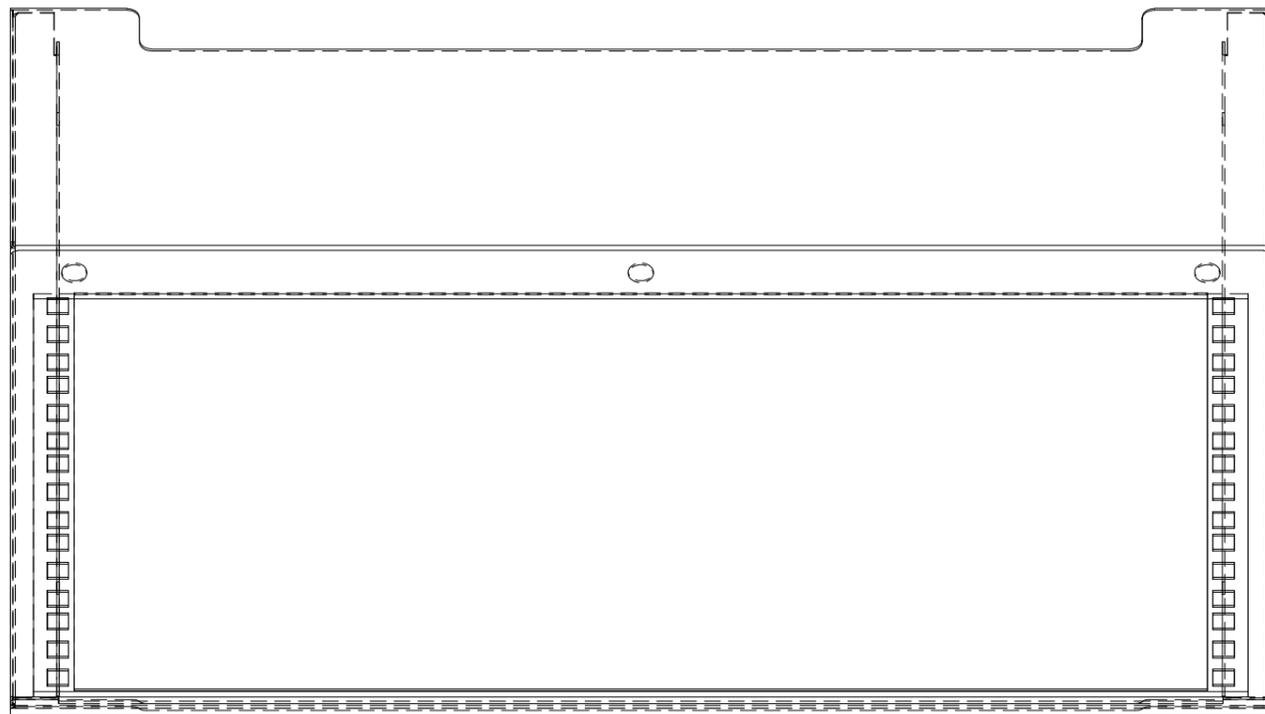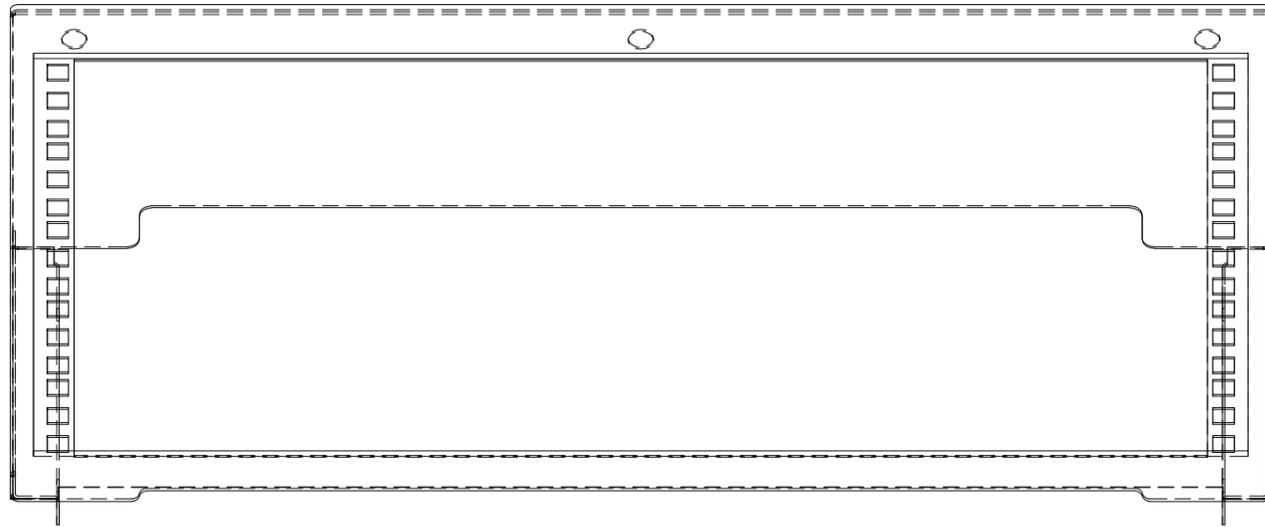

 Corporación RTVE		DIRECCIÓN ÁREA TÉCNICA TELEVISIÓN DIRECCIÓN DE OPERACIONES Edificio PRADO DEL REY AVDA. RADIOTELEVISIÓN 4. 28223 Pozuelo de Alarcón (MADRID)	
PROYECTADO: F JOSÉ SANTAMARIA	CENTRO DE PRODUCCION DE PROGRAMAS DE PRADO DEL REY		ESCALA : S/E
DIBUJADO: XXXXXXX			FECHA : 18-03-2021
FICHERO, Numero: XXXXXXX.DWG	CUÑA CINCO UNIDADES DE RACK 4 UNIDADES		REFORMADO:
PLANO Nº : 13-04			