

Tubo de Ac. Inox. de 48

Perfil de 135 x 45



TV de 55"

SopORTE de TV

Pletina de unión entre abrazaderas y perfil

FABRICAR EN PLETINA DE ALUMINIO DE 200 X 10 MM.
(SOLD EN CASO DE UTILIZAR OPCIÓN II)


PENDIENTE DE CONFIRMAR MEDIDAS DEFINITIVAS

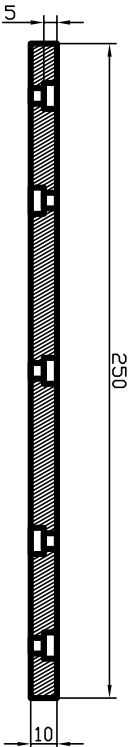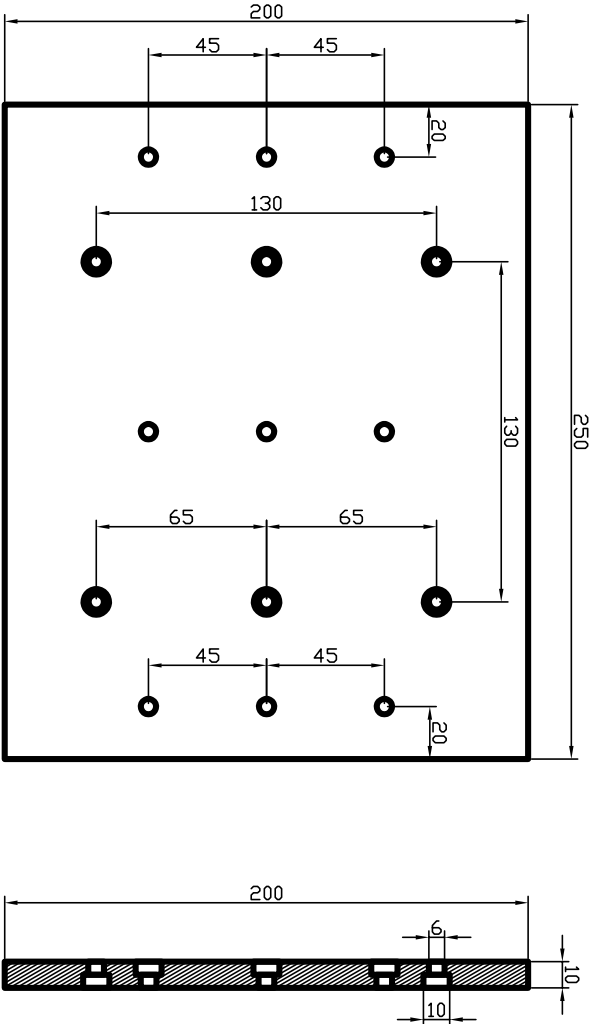

PLETINA DE UNIÓN ENTRE ABRAZADERAS Y PERFIL DE ALUMINIO DE 135 X 45


DIRECCIÓN DE ÁREA TÉCNICA

rtve Corporación RTVE		DIRECCIÓN DE ÁREA TÉCNICA	
PROYECTADO: Félix Gil		Edificio: TVE 28223 - Pozuelo de Alarcón - (MADRID)	
DIBUJADO: Félix Gil		INGENIERÍA Y SOPORTE DE ESTUDIOS Y U.U.MM.	
FICHERO: Detalle de Ingesta		CENTRO TERRITORIAL DE S.M. TVE	
PLANO Nº:		Mérída (Extremadura)	
		PANEL DE MONITORES	
		DETALLE DE INGESTA	
		ESCALA : S.E.	
		FECHA : Septiembre-2021	
		REFORMADO:	

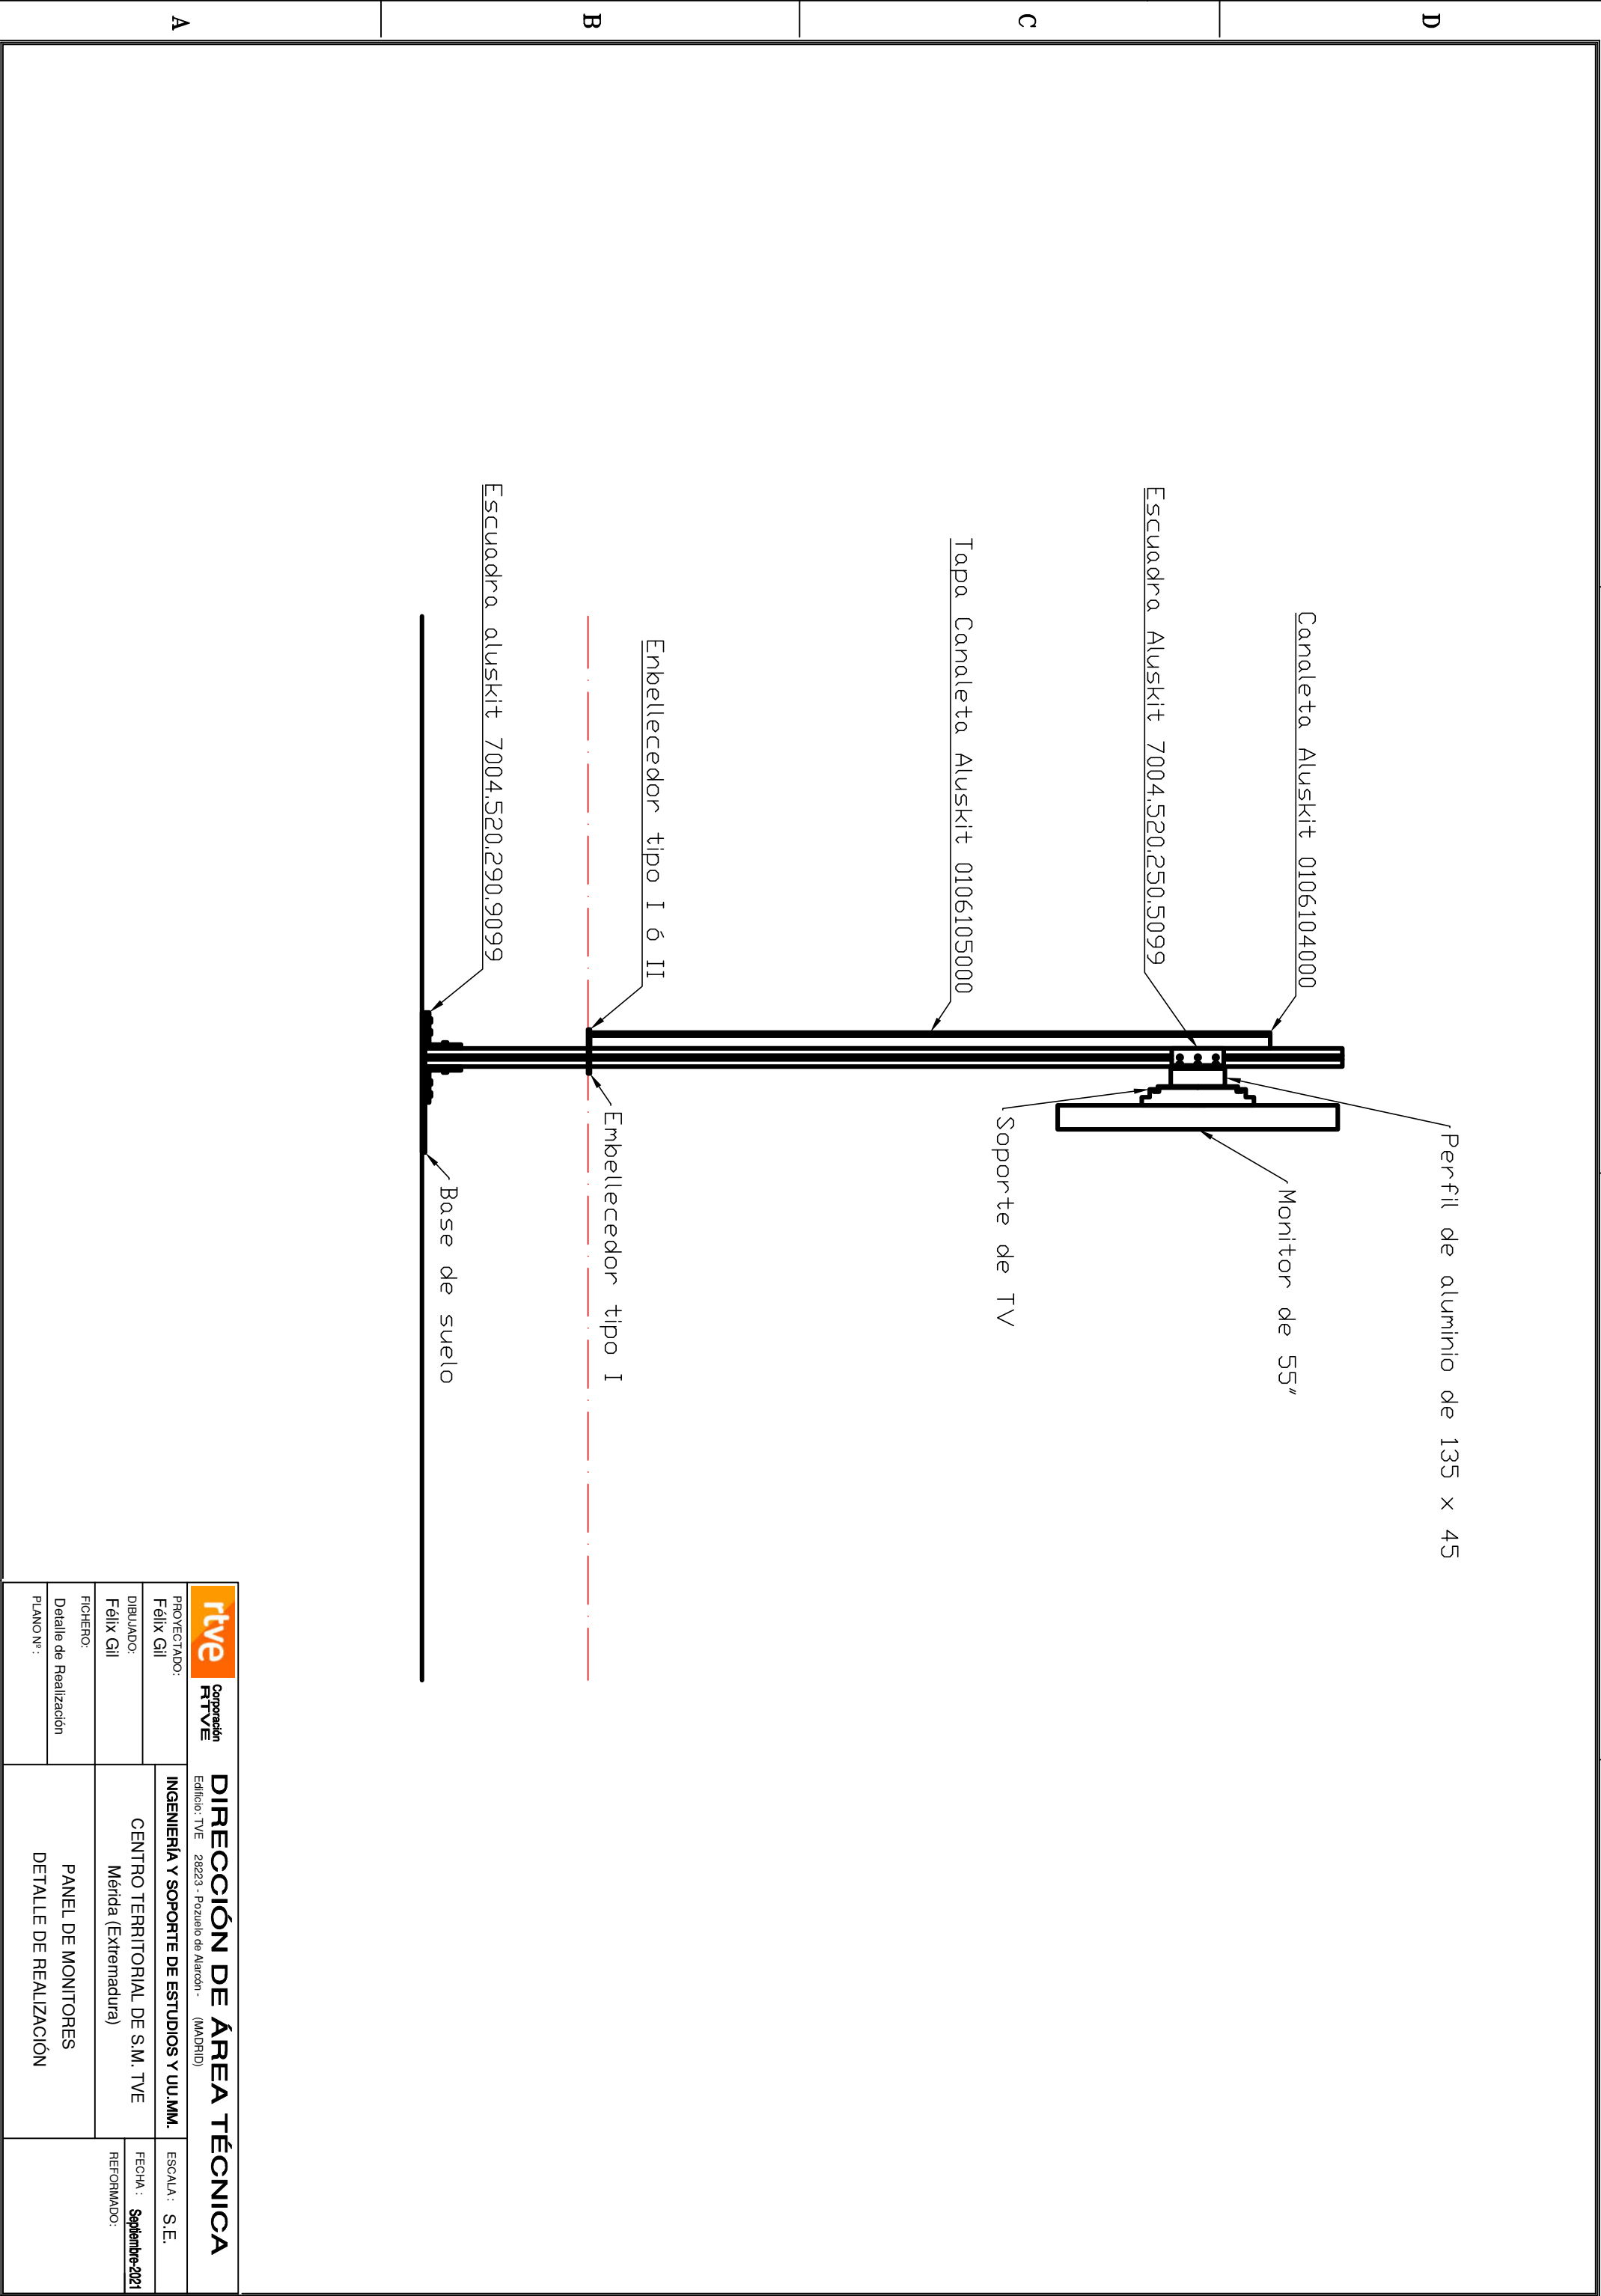


rtve Corporación RTVE		DIRECCIÓN DE ÁREA TÉCNICA	
Edificio : TVE 28223 - Pzuelo de Alarcón - (MADRID)			
PROYECTADO: Félix Gil	INGENIERÍA Y SOPORTE DE ESTUDIOS Y U.U.M.M. CENTRO TERRITORIAL DE S.M. TVE Mérida (Extremadura)	ESCALA : S. E.	
DIBUJADO: Félix Gil		FECHA : Septiembre-2021	
FICHERO: Detalle de Realización		REFORMADO:	
PLANO Nº :	PANEL DE MONITORES DETALLE DE REALIZACIÓN		



EMBELLECEDOR TIPO I

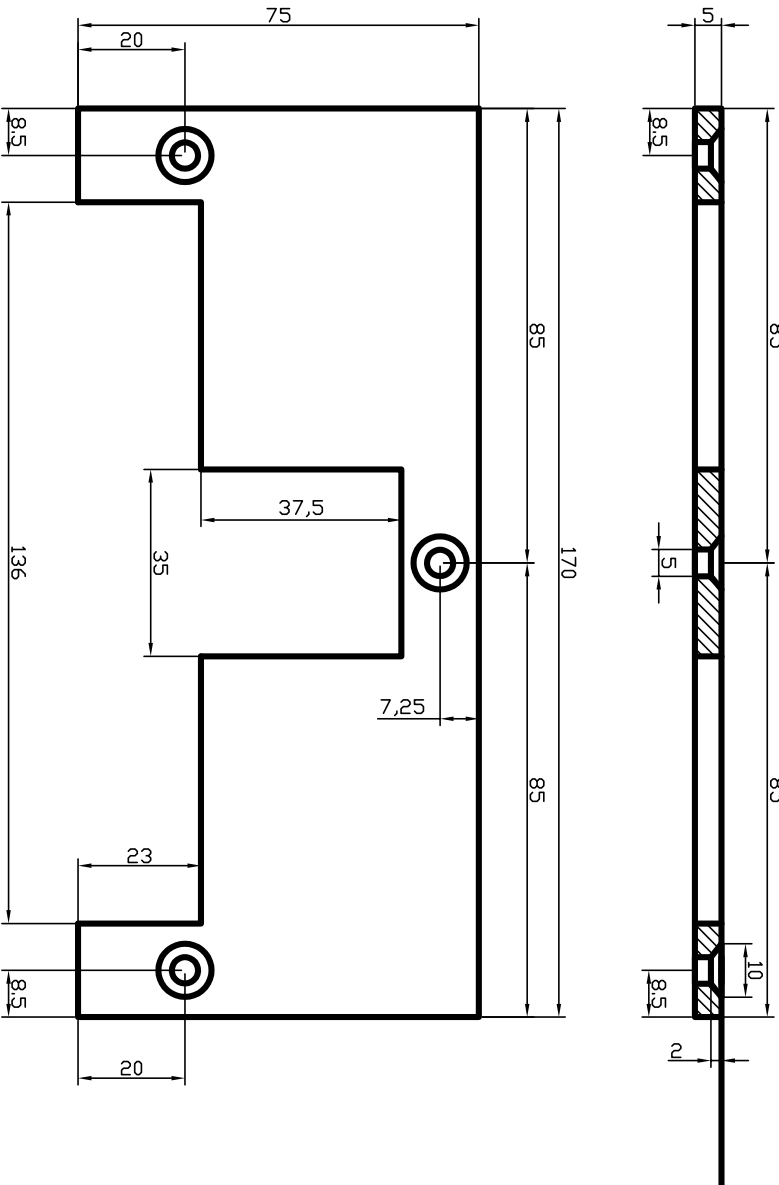

EMBELLECEDOR TIPO III

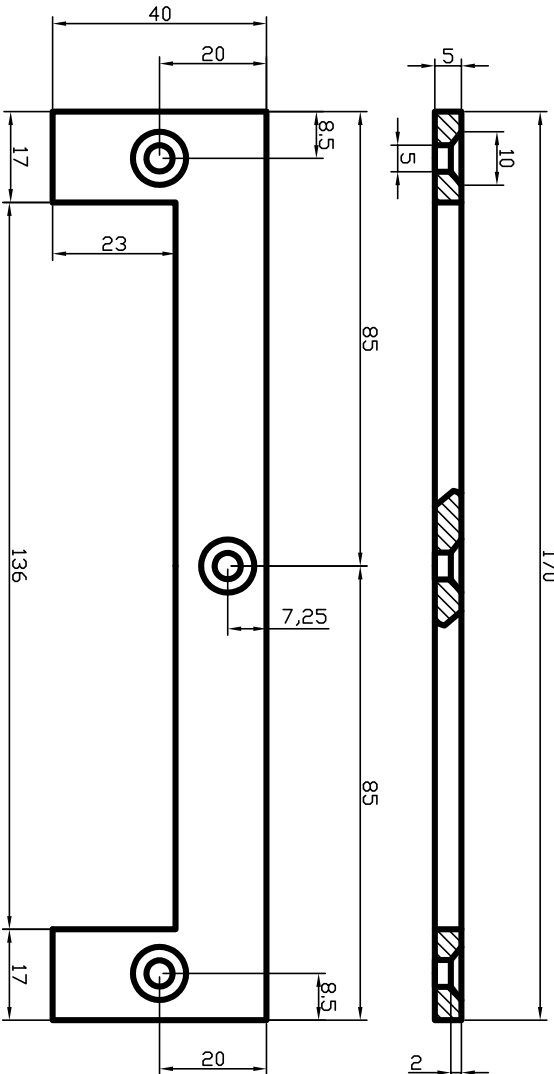



EMBELLECEDOR TIPO II

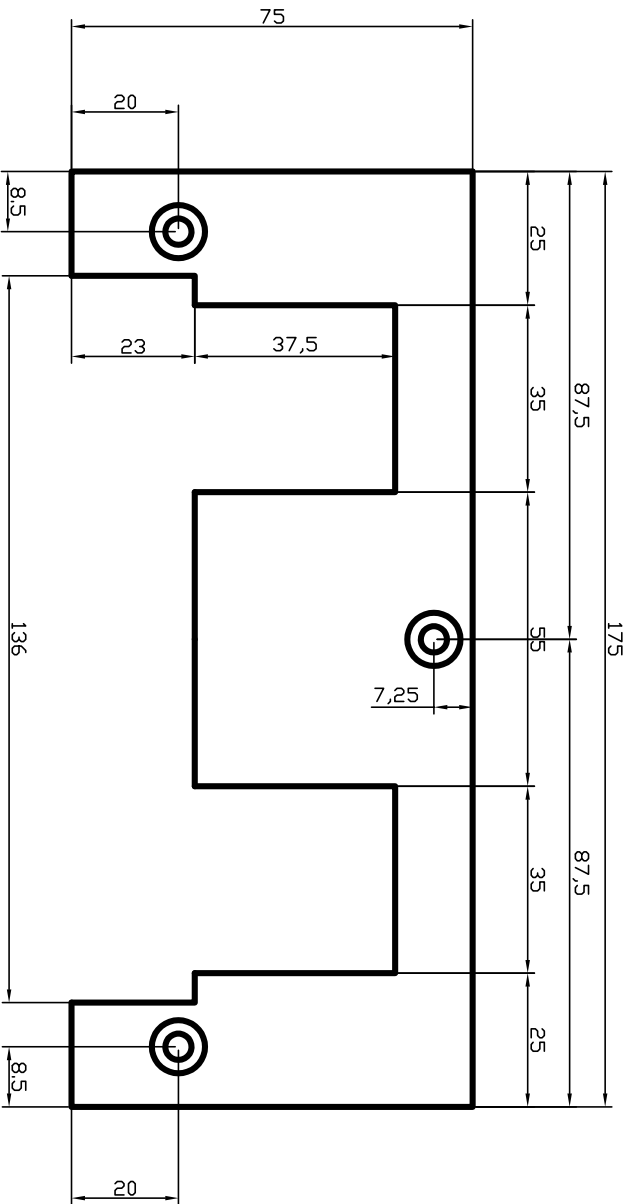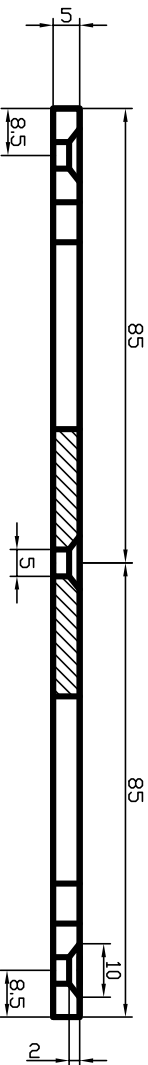

FABRICAR EN ALUMINIO DE 5MM. (PULIR O PINTAR EN COLOR ALUMINIO)

rtve Corporación RTVE DIRECCIÓN DE ÁREA TÉCNICA Edificio: TVE - Pzuelo de Alarcón - (MADRID)			
PROYECTADO:	Félix Gil	CENTRO TERRITORIAL DE S.M. TVE Mérida (Extremadura)	
DIBUJADO:	Félix Gil		
FICHERO:	Embellecedores de suelo	PANEL DE MONITORES EMBELLECEDORES DE SUELO	
PLANO Nº:			
		ESCALA:	S.E.
		FECHA:	Septiembre 2021
		REFORMADO:	

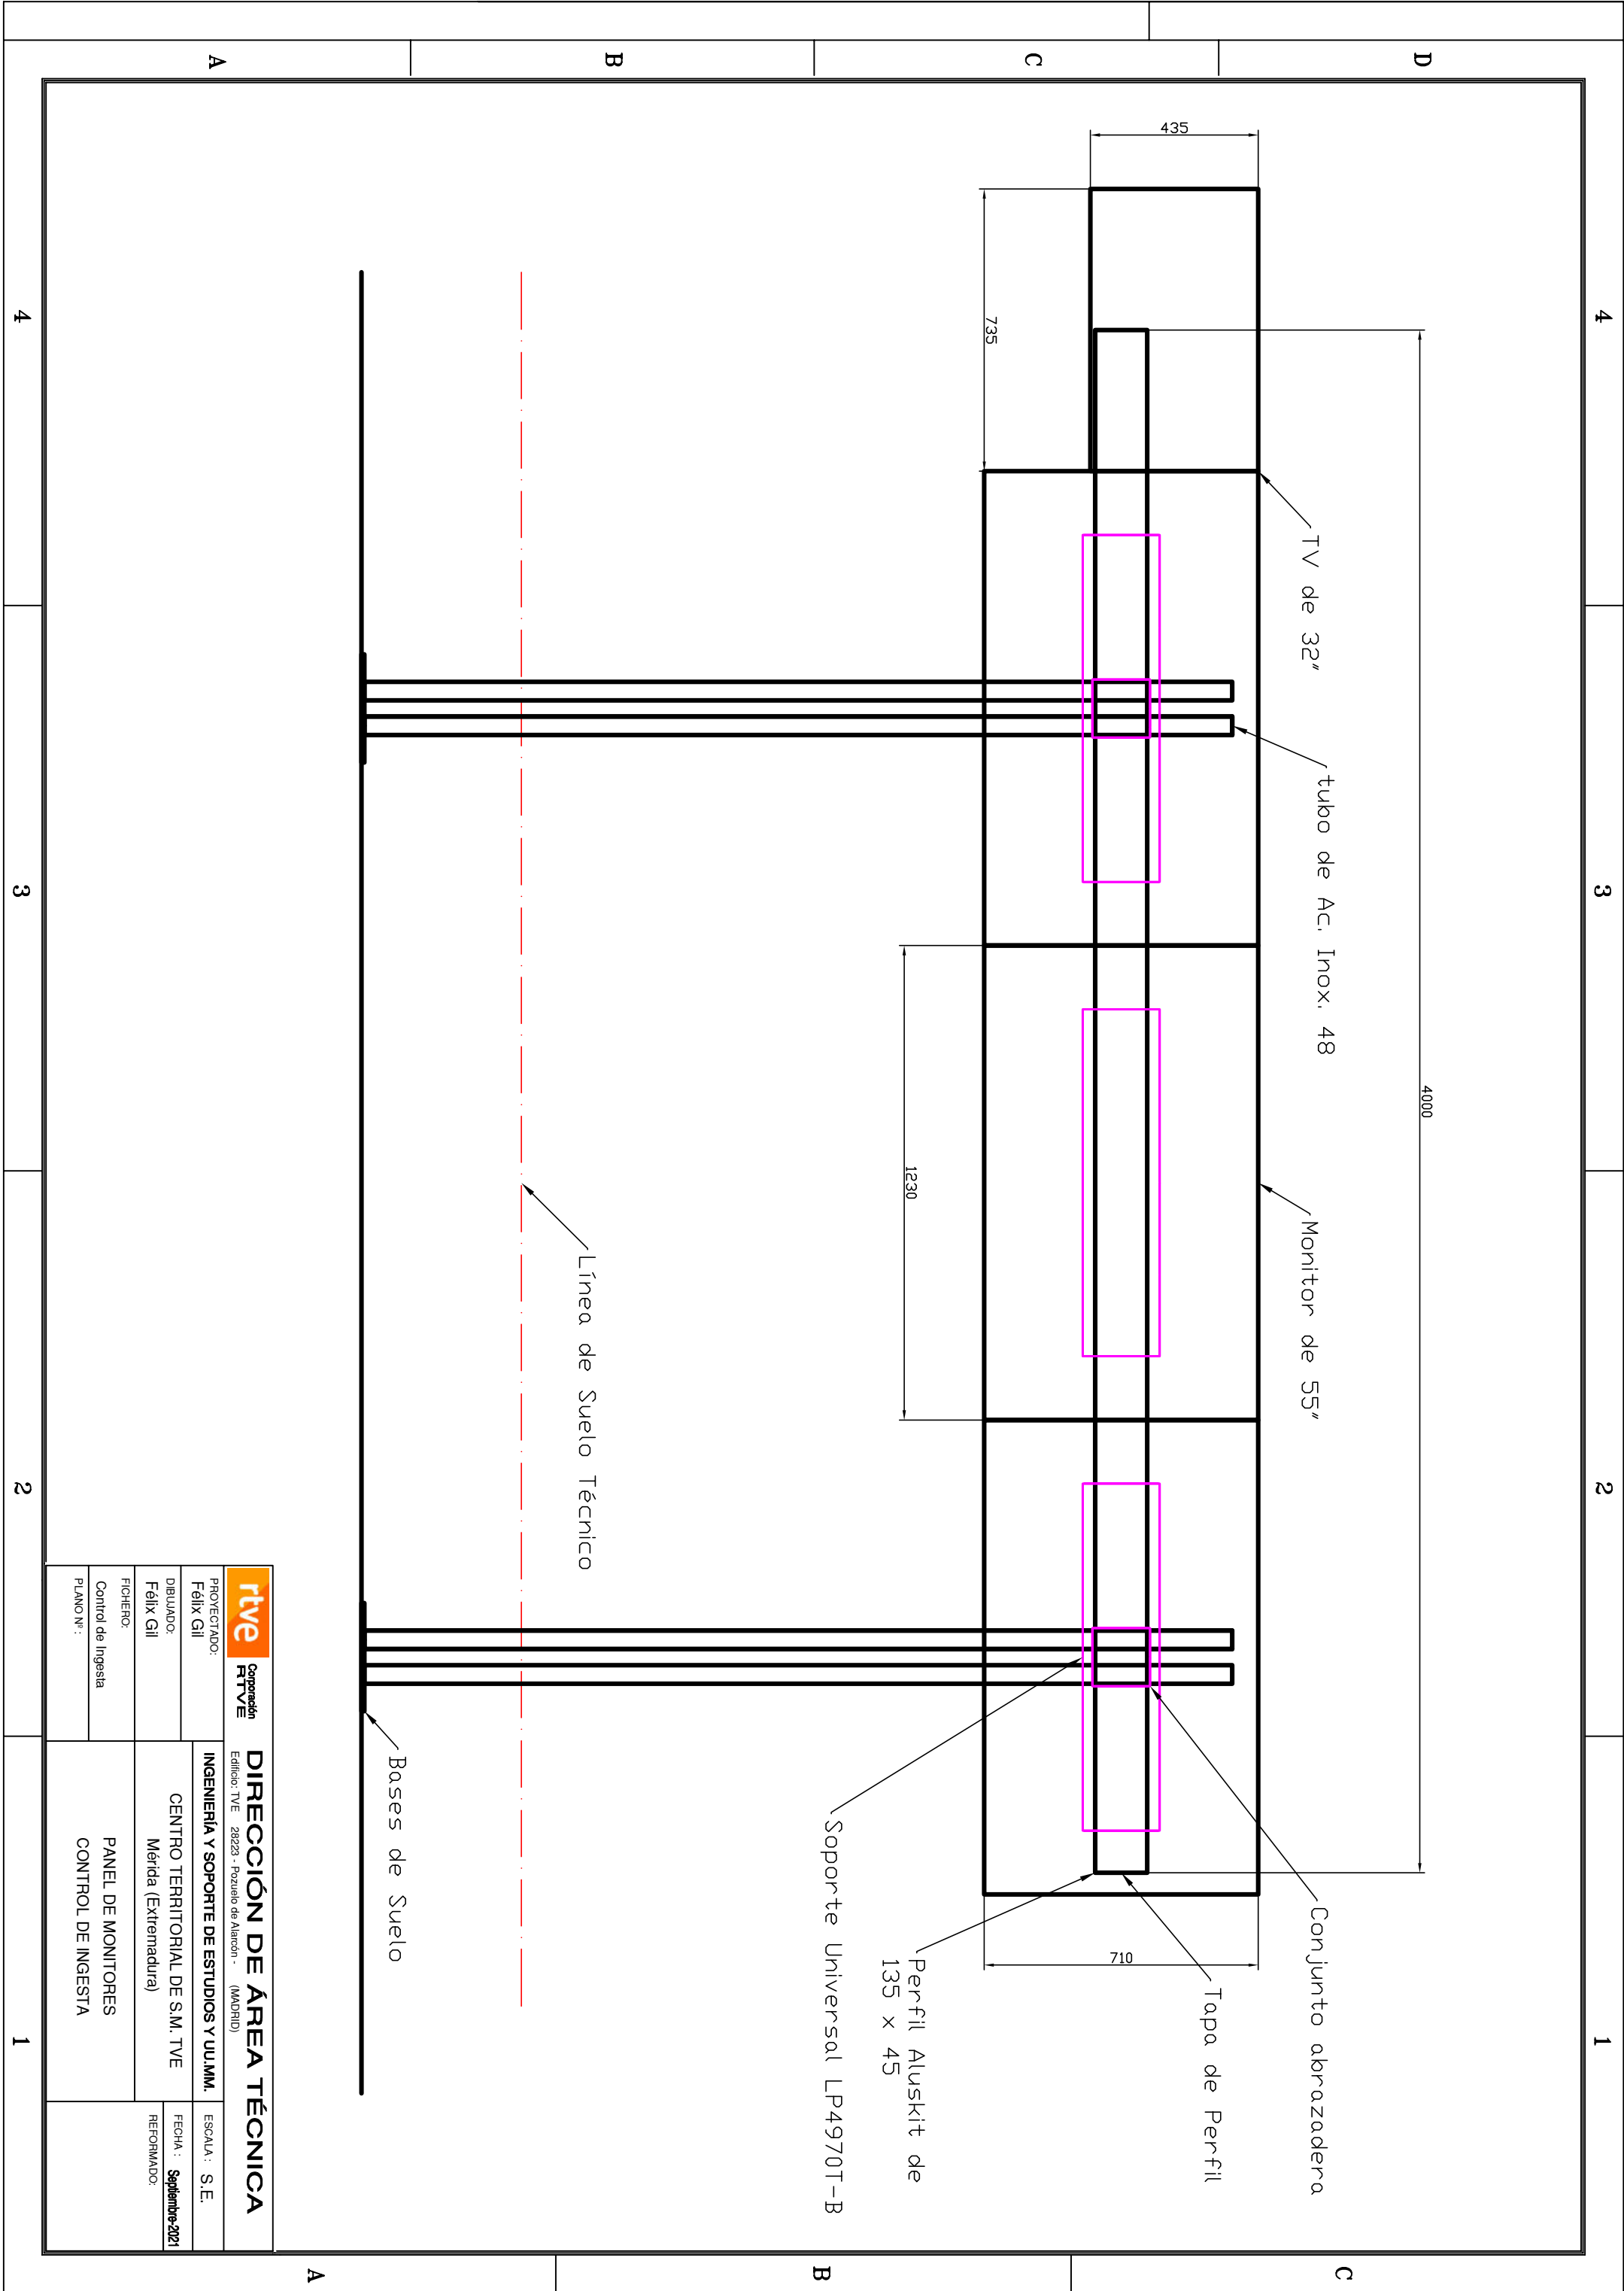

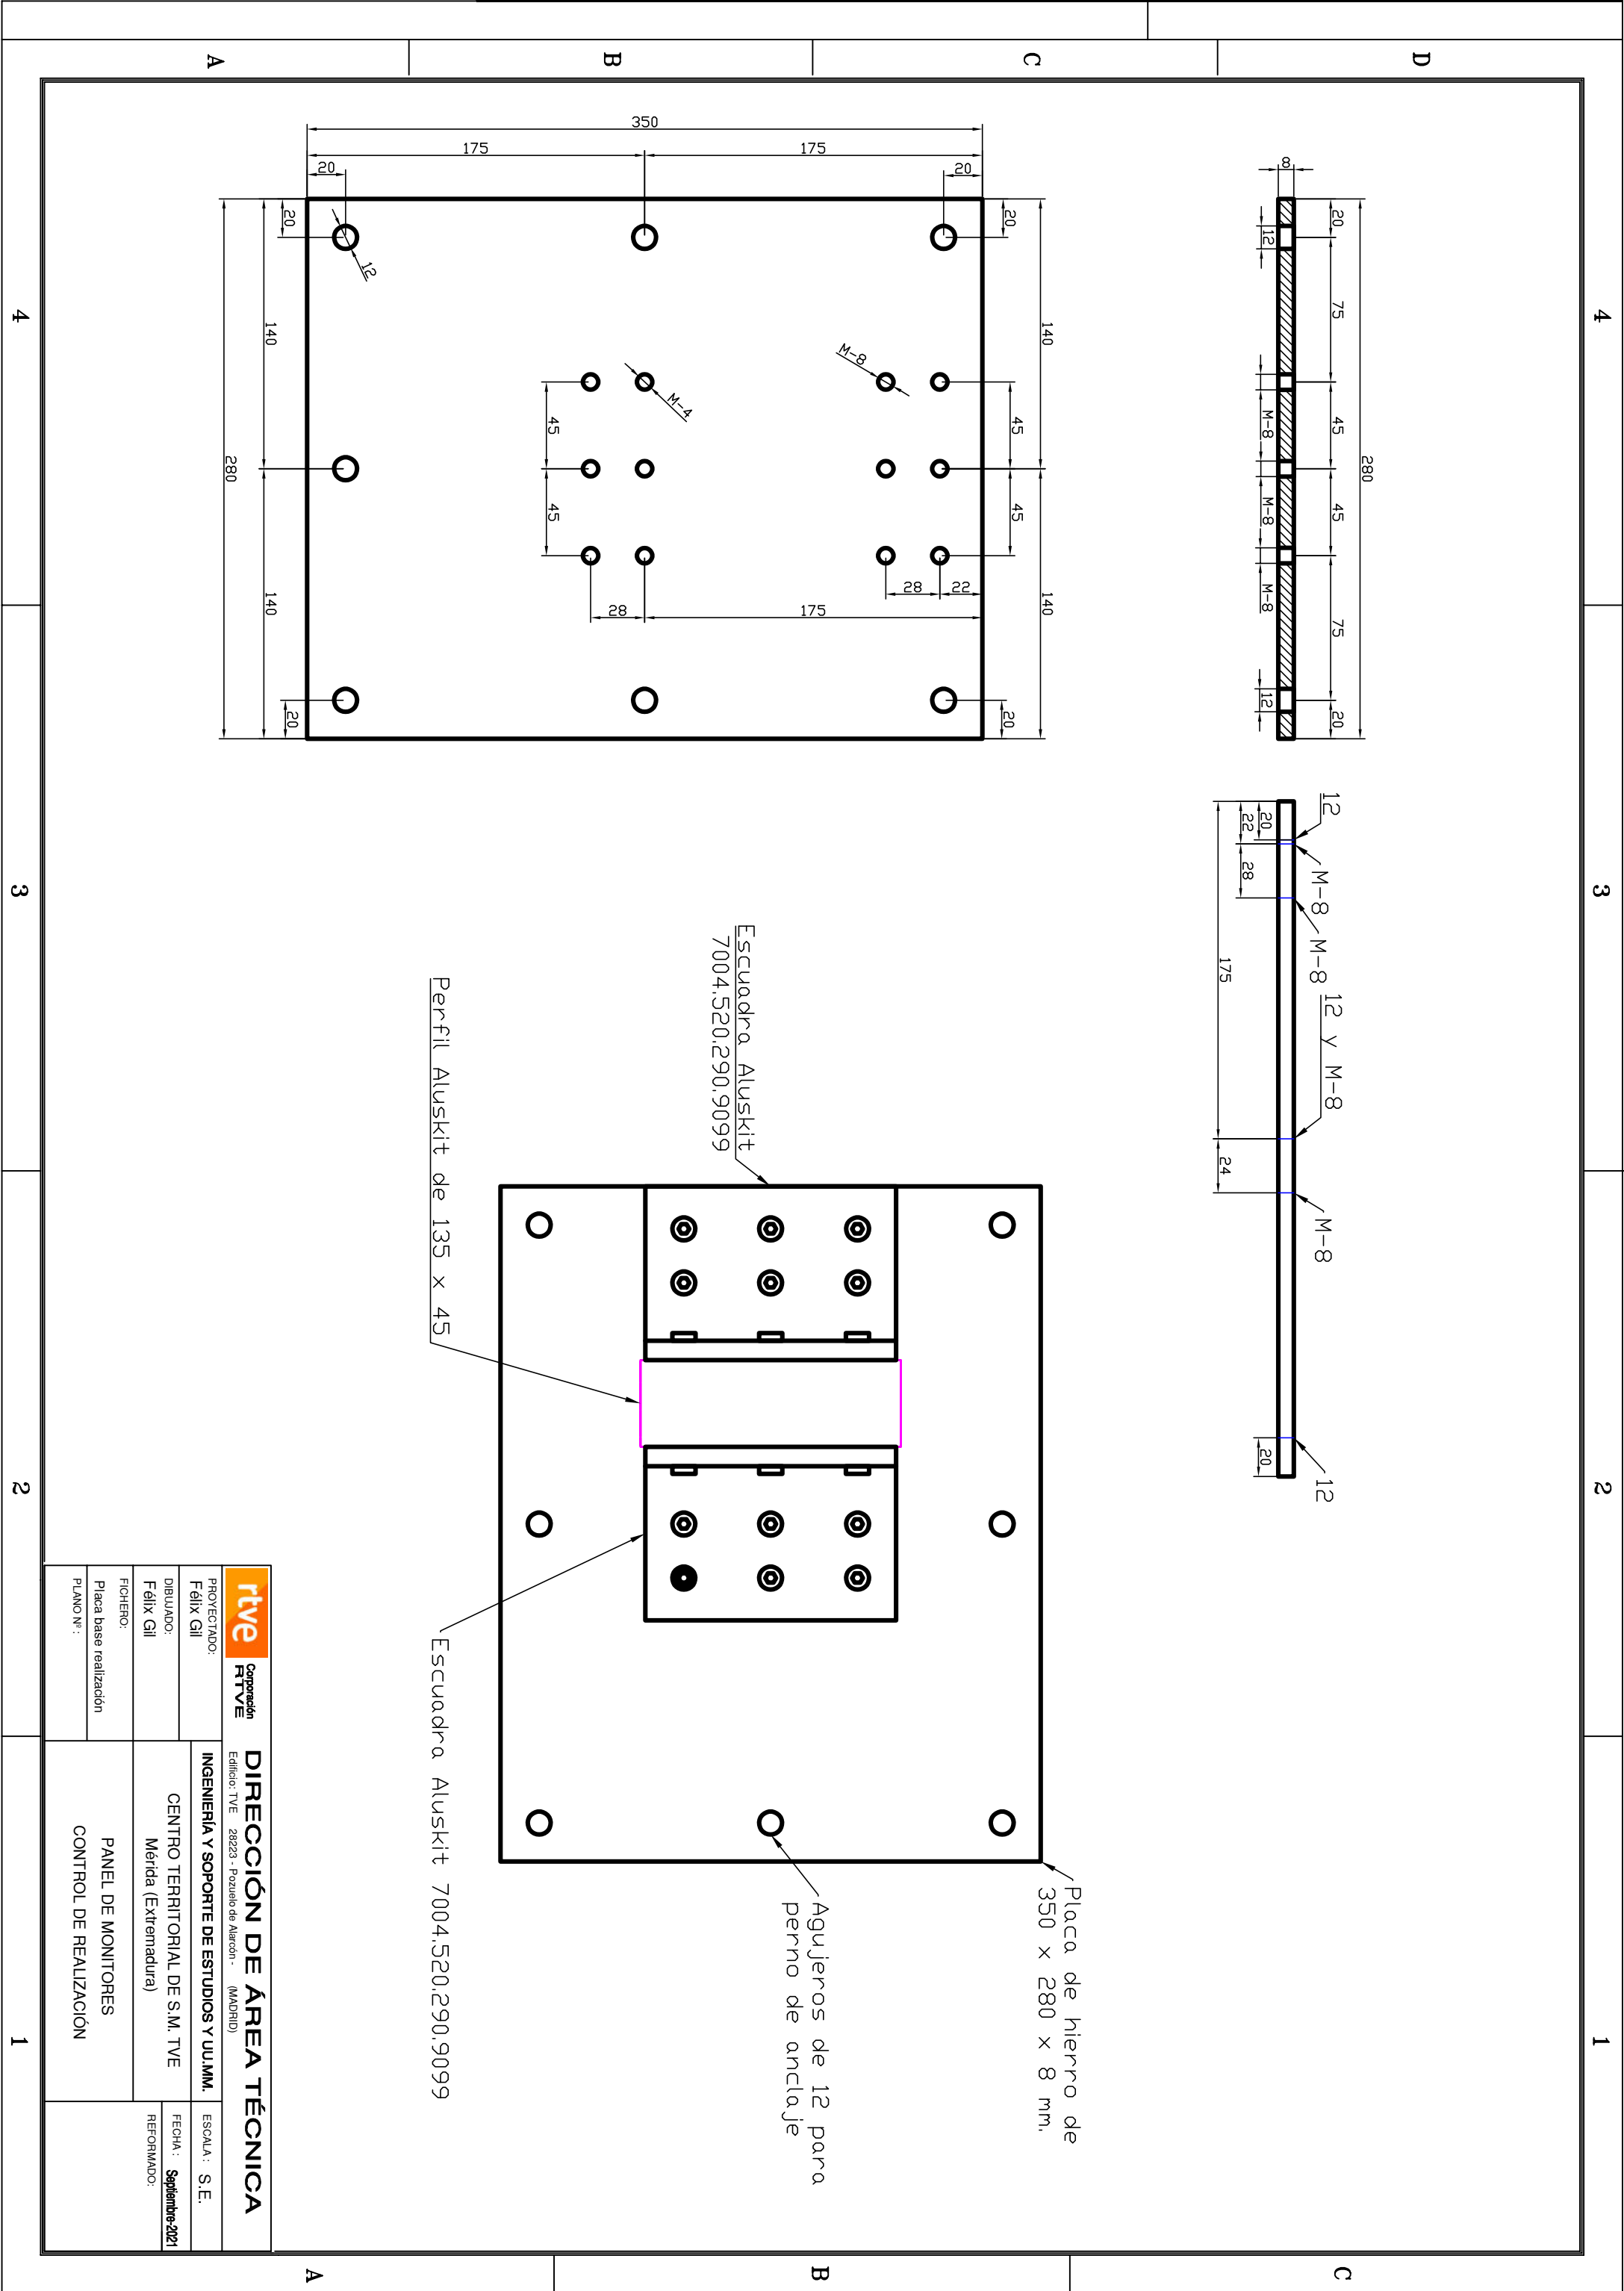

rtve Corporación RTVE		DIRECCIÓN DE ÁREA TÉCNICA	
PROYECTADO:	Félix Gil	INGENIERÍA Y SOPORTE DE ESTUDIOS Y U.U.M.M.	
DIBUJADO:	Félix Gil	CENTRO TERRITORIAL DE S.M. TVE	
FICHERO:	Placa base realización	Mérica (Extremadura)	
PLANO Nº:		PANEL DE MONITORES	
		CONTROL DE REALIZACIÓN	
		ESCALA: S.E.	
		FECHA: Septiembre-2021	
		REFORMADO:	