

D

Tubo de Ac. Inox. de 48

Perfil de 135 x 45

TV de 55"

C




SopORTE de TV
Pletina de unión entre
abrazaderas y perfil

B

A

FABRICAR EN PLETINA DE ALUMINIO DE 200 X 10 MM.
(SOLD EN CASO DE UTILIZAR OPCIÓN II)

PENDIENTE DE CONFIRMAR MEDIDAS DEFINITIVAS

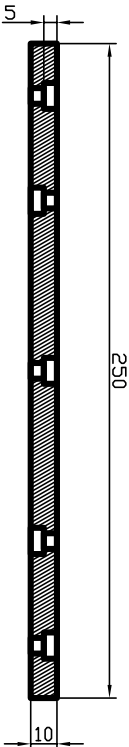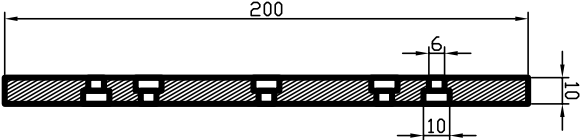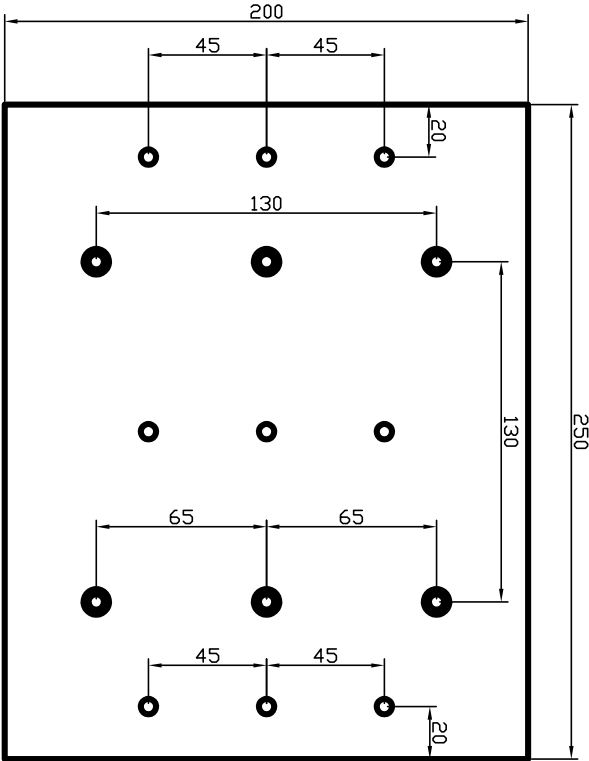


PLETINA DE UNIÓN ENTRE ABRAZADERAS Y PERFIL DE ALUMINIO DE 135 X 45

rtve Corporación RTVE		DIRECCIÓN DE ÁREA TÉCNICA	
PROYECTADO: Félix Gil		Edificio: TVE 28223 - Pozuelo de Alarcón - (MADRID)	
DIBUJADO: Félix Gil		INGENIERÍA Y SOPORTE DE ESTUDIOS Y U.U.MM.	
FICHERO: Detalle de Ingesta		CENTRO TERRITORIAL DE S.M. TVE	
PLANO Nº:		Mérída (Extremadura)	
		PANEL DE MONITORES	
		DETALLE DE INGESTA	
		FECHA: Septiembre-2021	
		REFORMADO:	

A


B

C

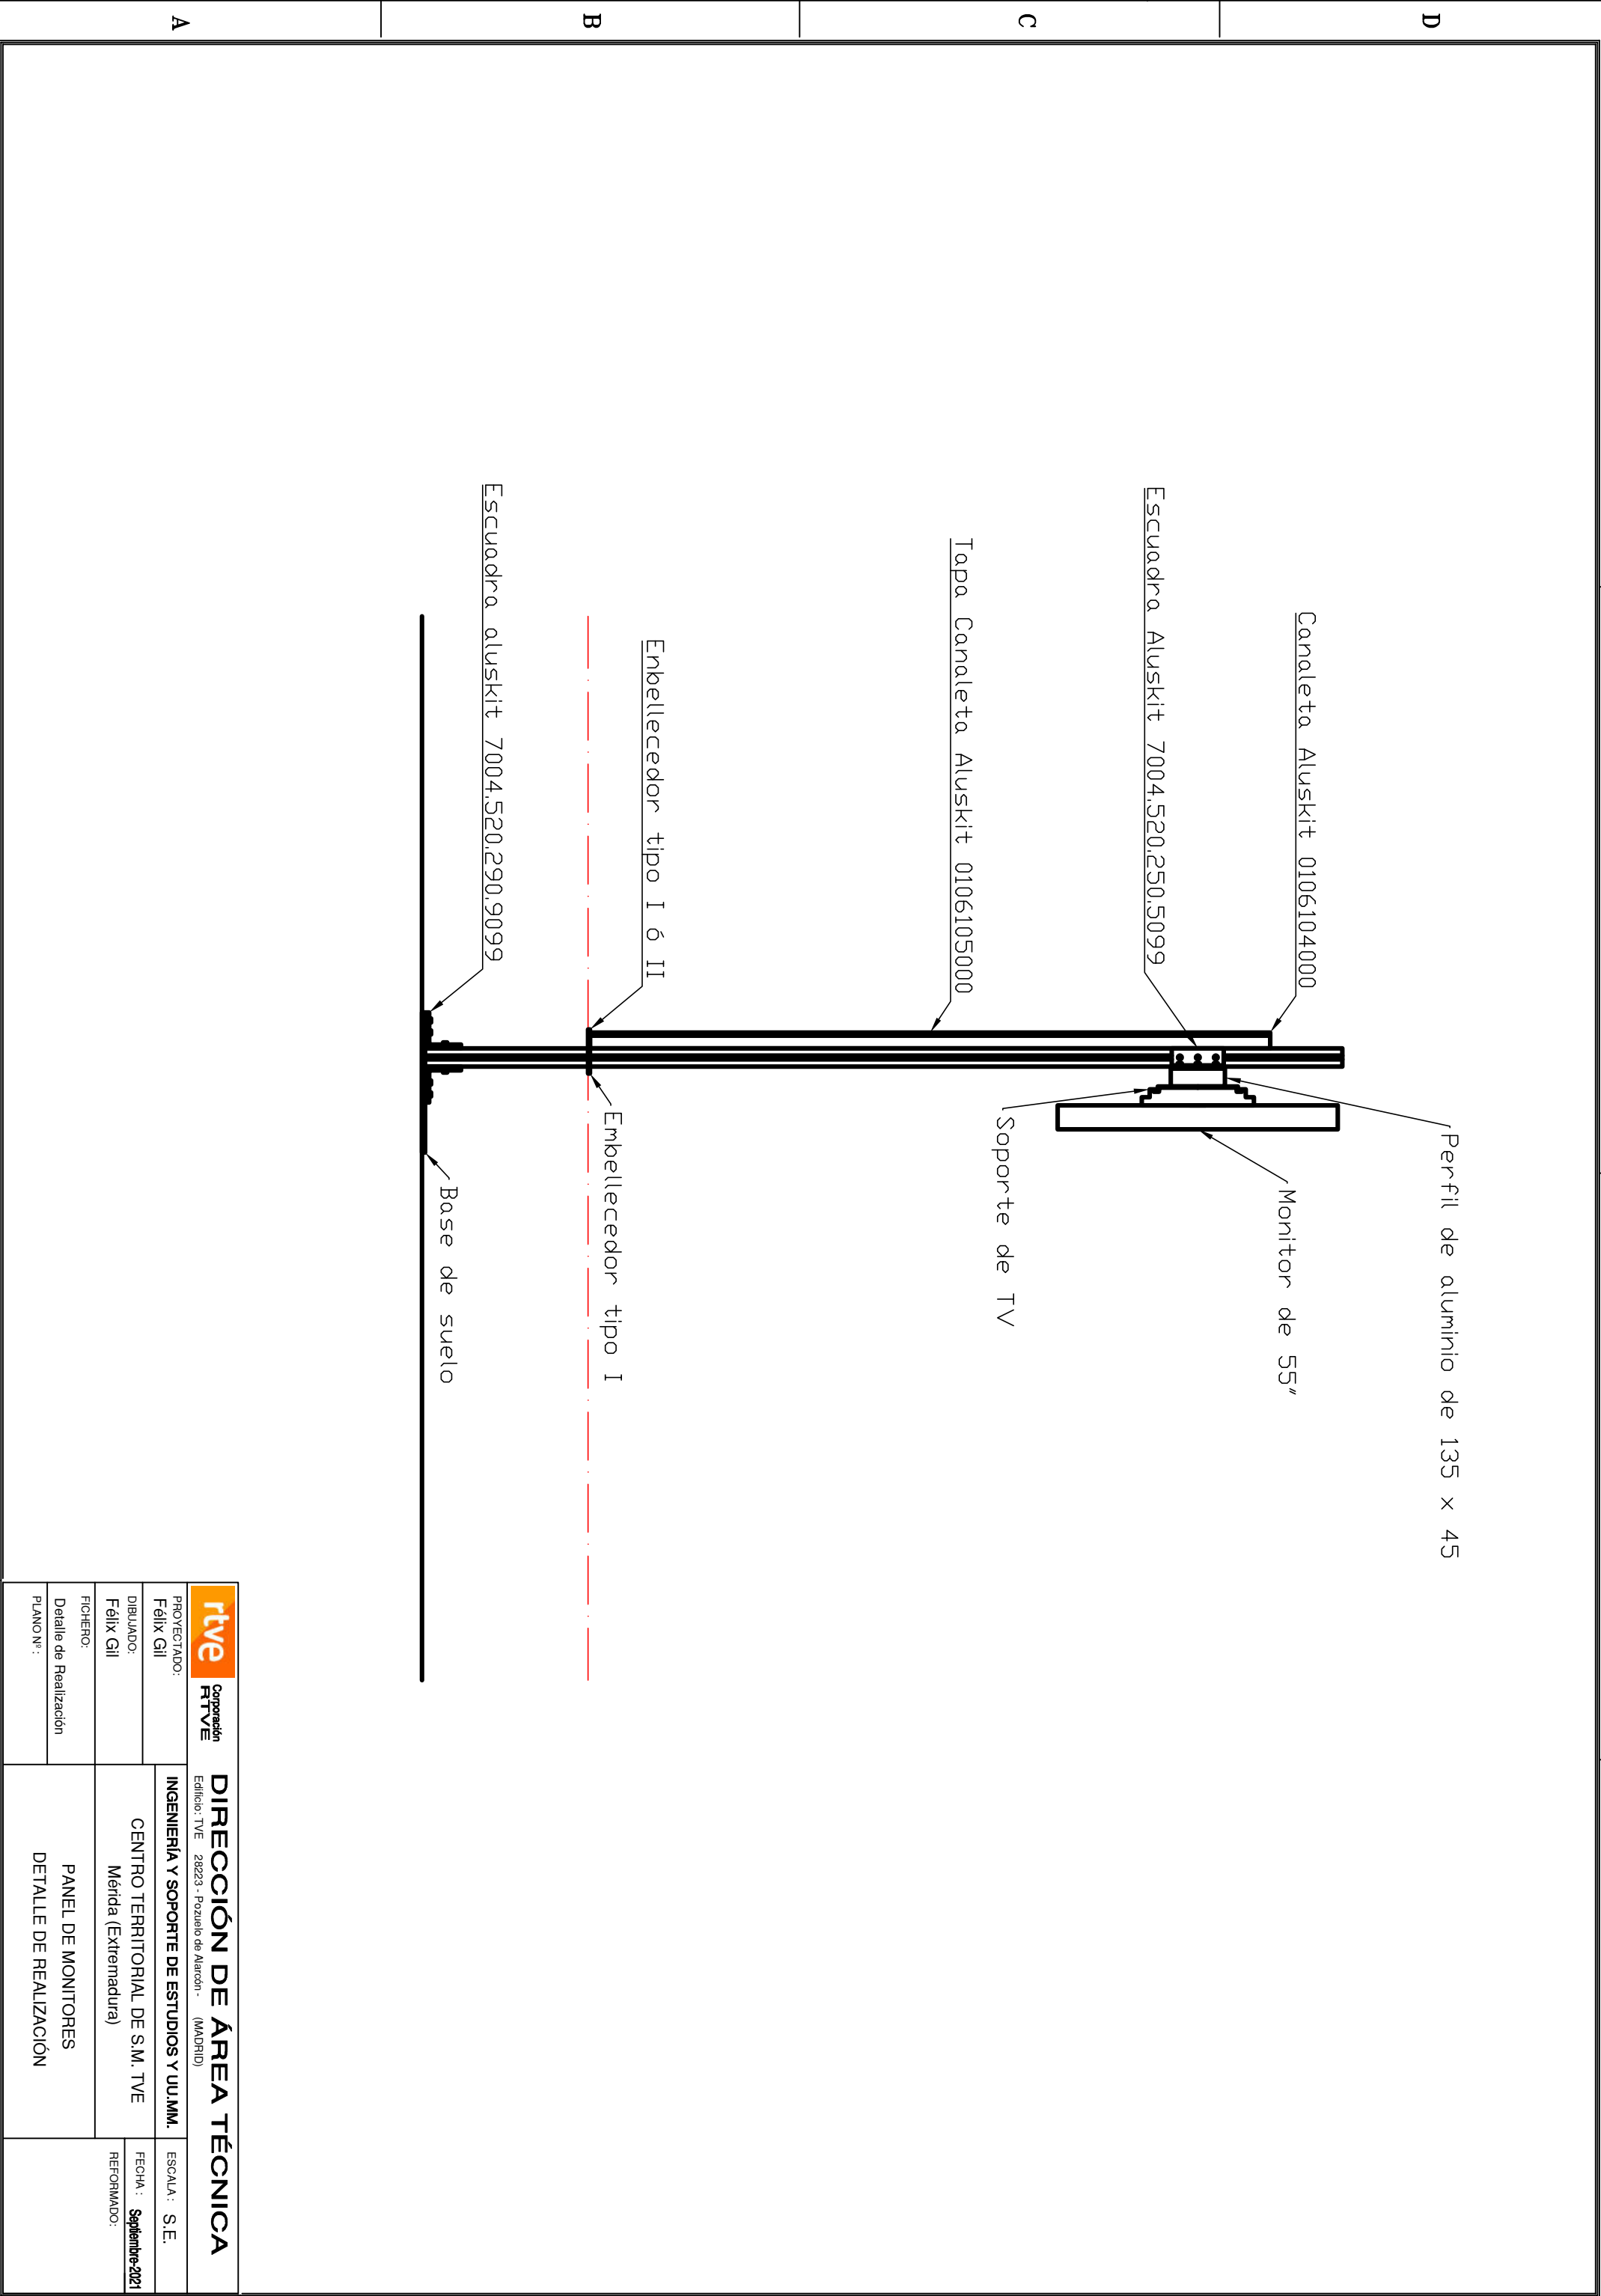


rtve Corporación RTVE		DIRECCIÓN DE ÁREA TÉCNICA Edificio : TVE 28223 - Pozuelo de Alarcón - (MADRID)	
PROYECTADO: Félix Gil	INGENIERÍA Y SOPORTE DE ESTUDIOS Y U.U.MM. CENTRO TERRITORIAL DE S.M. TVE Mérida (Extremadura)		ESCALA : S.E.
DIBUJADO: Félix Gil			FECHA : Septiembre-2021
FICHERO: Detalle de Realización	PANEL DE MONITORES DETALLE DE REALIZACIÓN		REFORMADO:
PLANO Nº :			


EMBELLECEDOR TIPO I

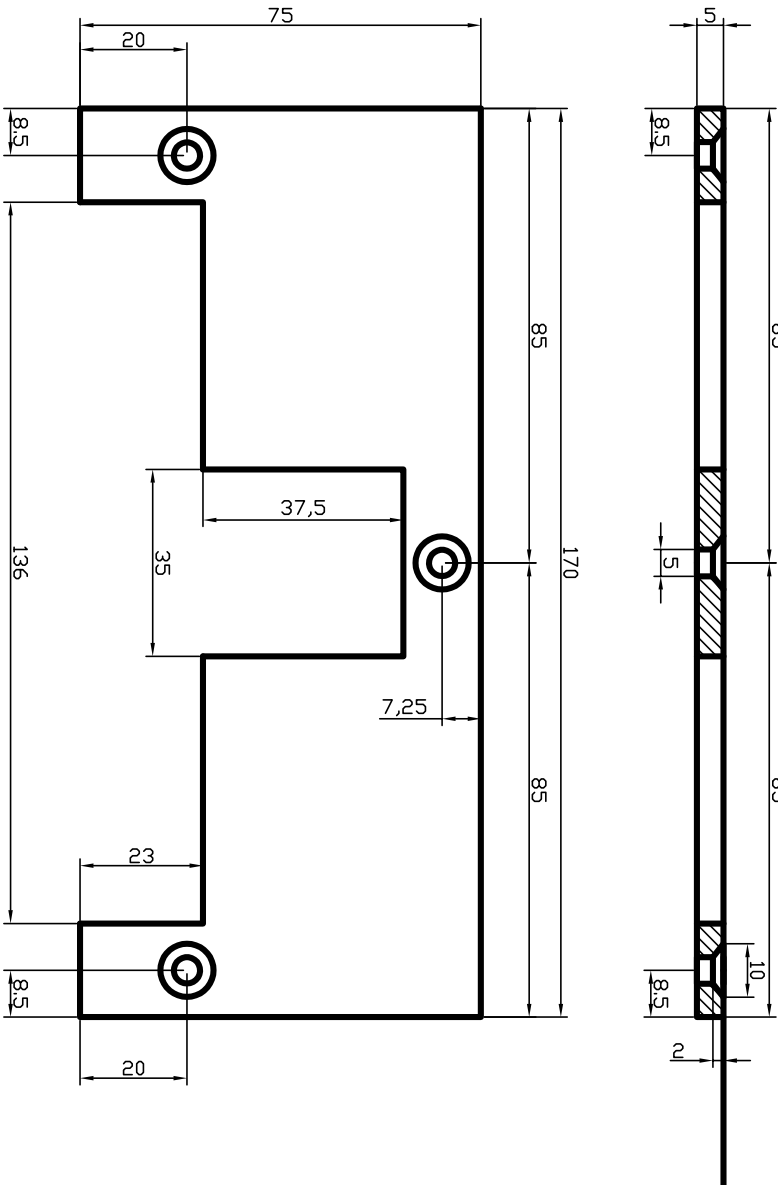


EMBELLECEDOR TIPO III

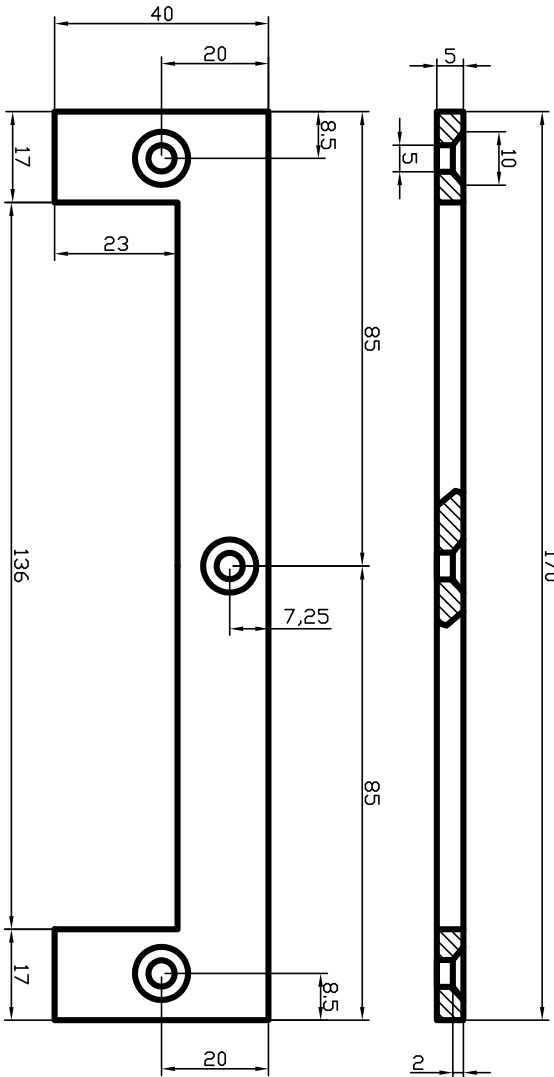

EMBELLECEDOR TIPO II

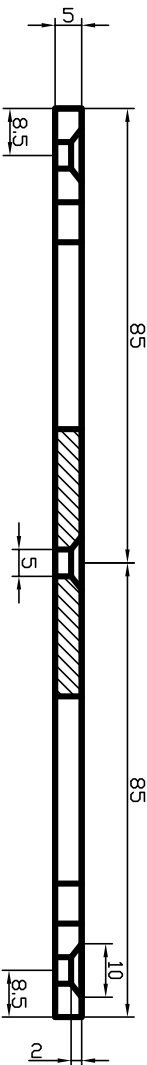



FABRICAR EN ALUMINIO DE 5MM. (PULIR O PINTAR EN COLOR ALUMINIO)


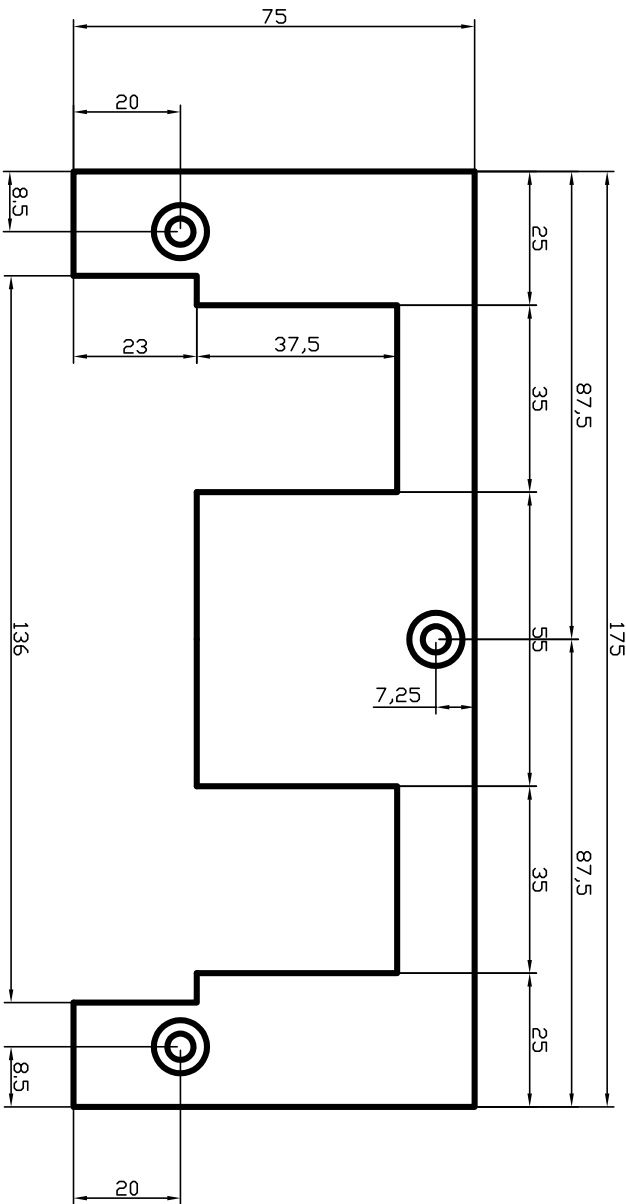


rtve Corporación RTVE		DIRECCIÓN DE ÁREA TÉCNICA	
Edificio: TVE - Pozuelo de Alarcón - (MADRID)			



PROYECTADO: Félix Gil		INGENIERIA Y SOPORTE DE ESTUDIOS Y U.U.M.M.		ESCALA: S.E.	
DIBUJADO: Félix Gil		CENTRO TERRITORIAL DE S.M. TVE Mérida (Extremadura)		FECHA: Septiembre-2021	
FICHERO: Embellecedores de suelo				REFORMADO:	
PLANO Nº:					

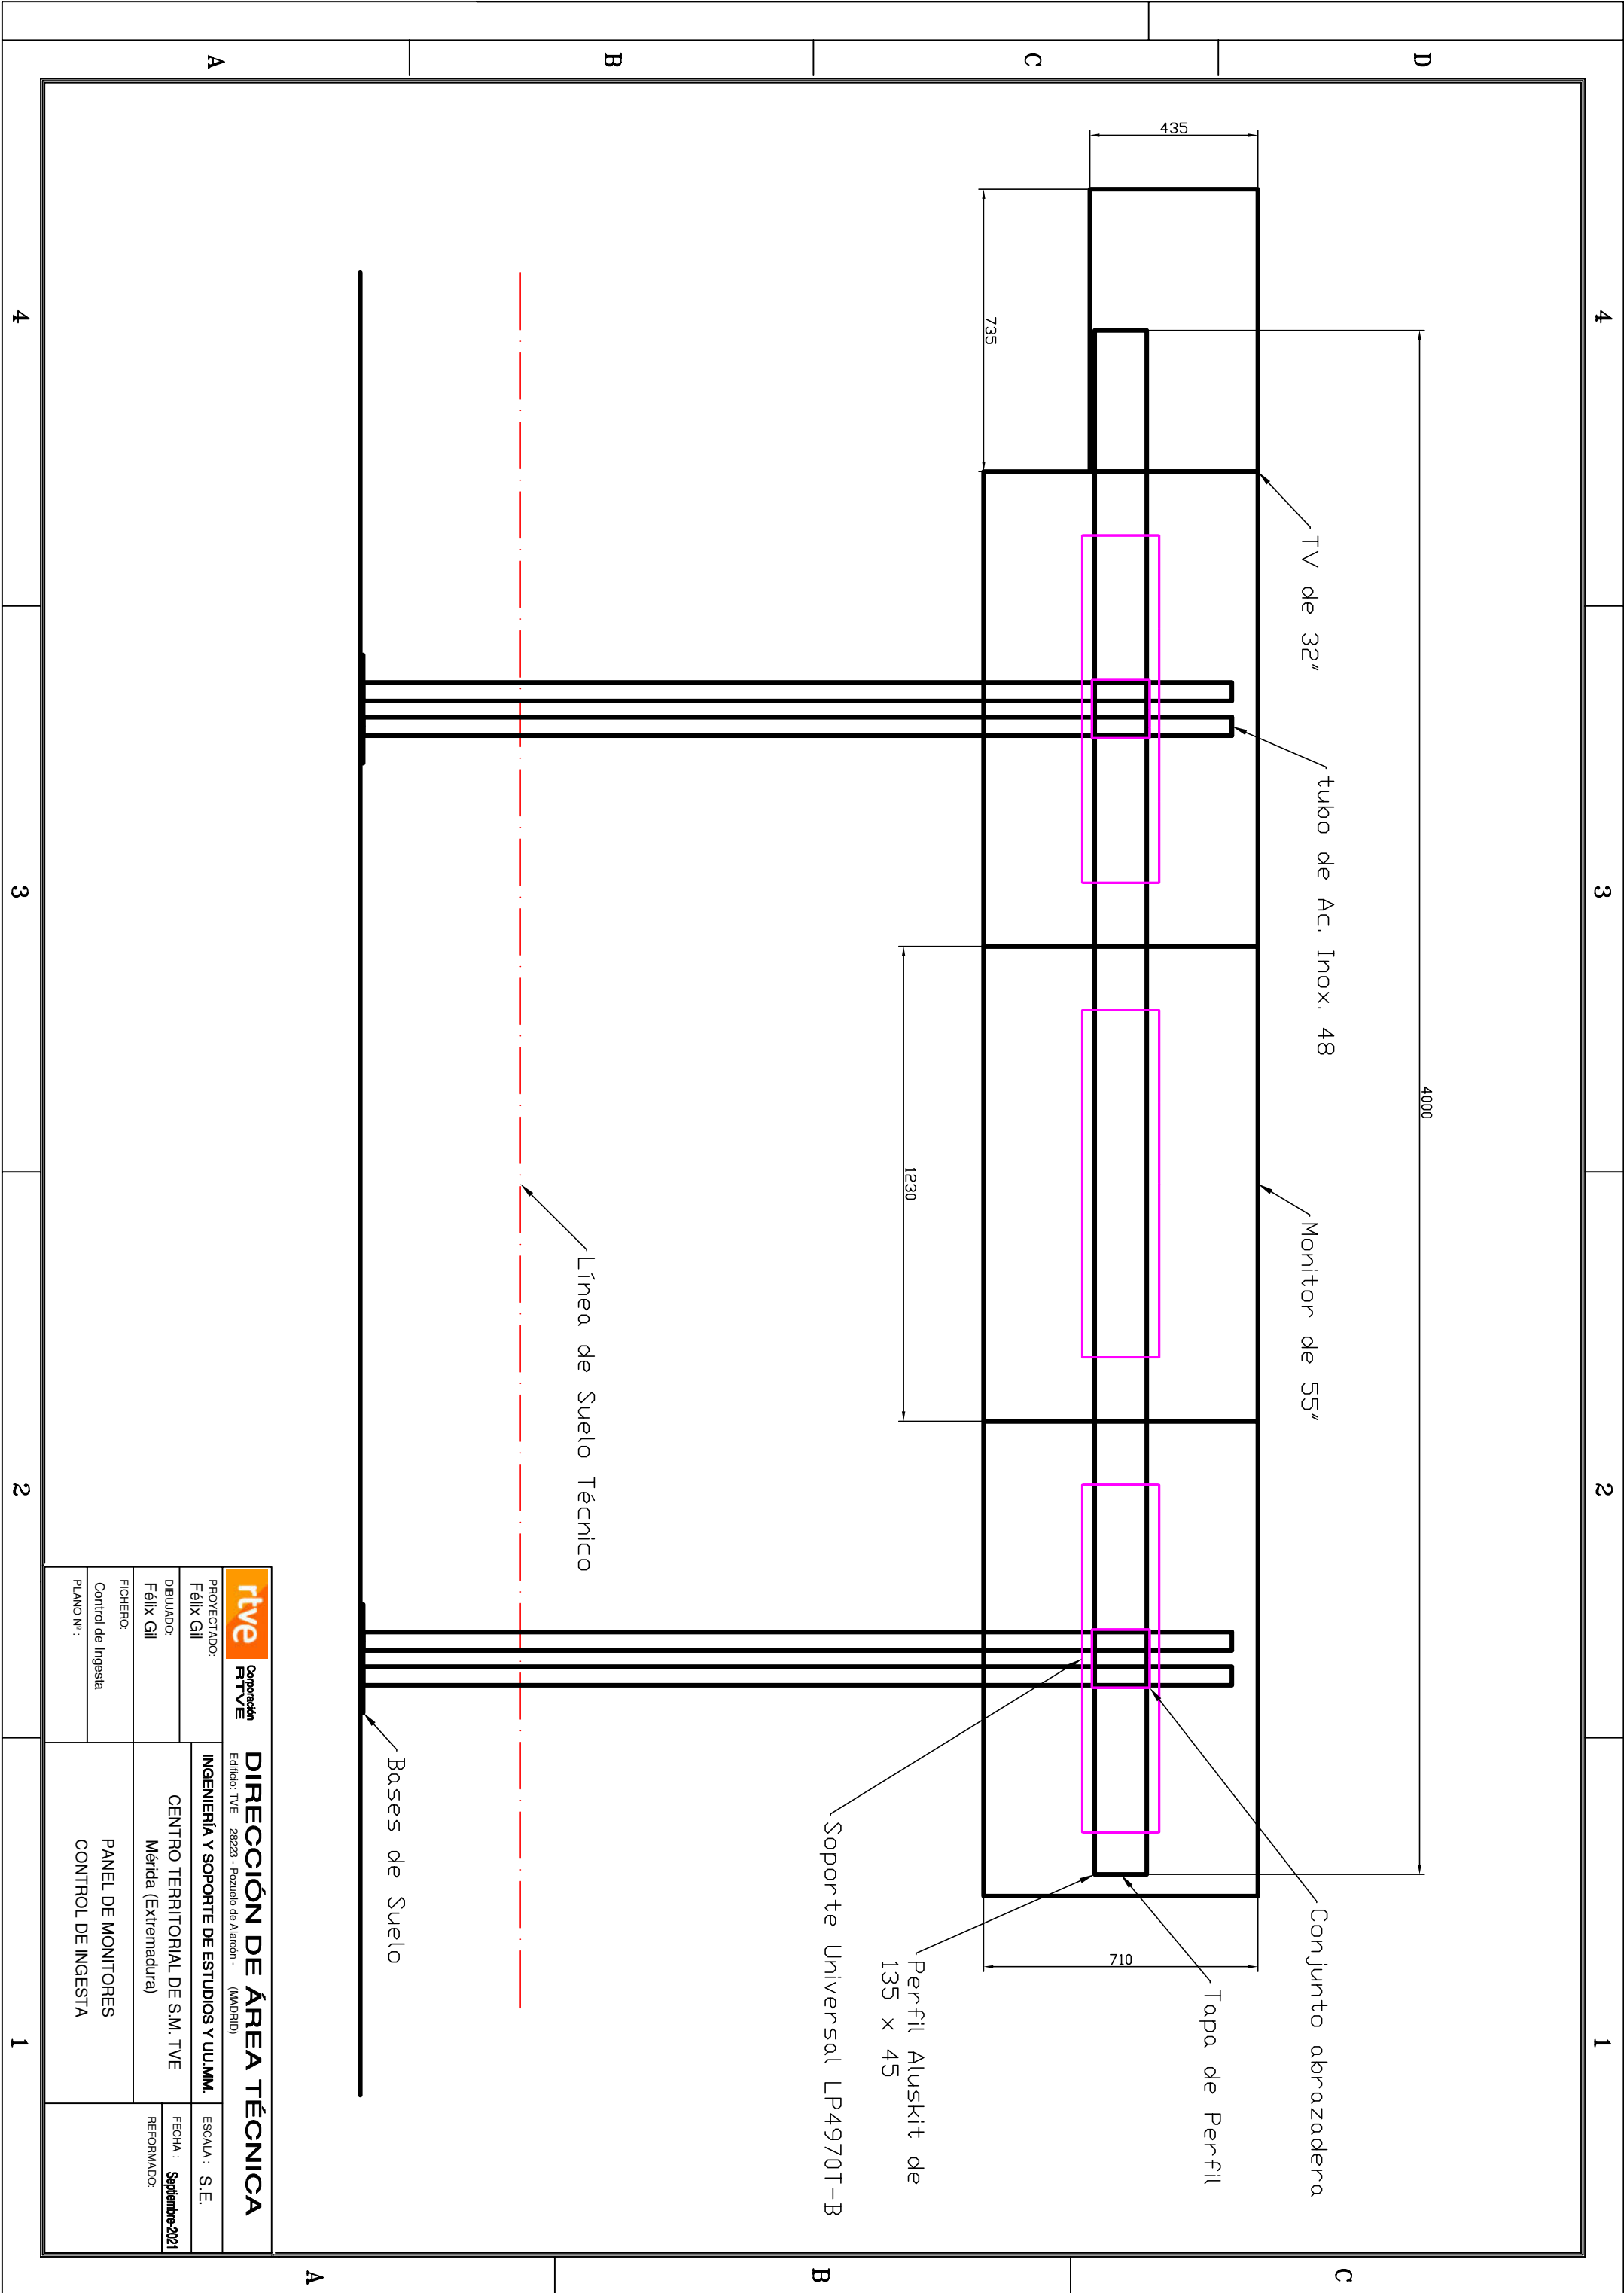

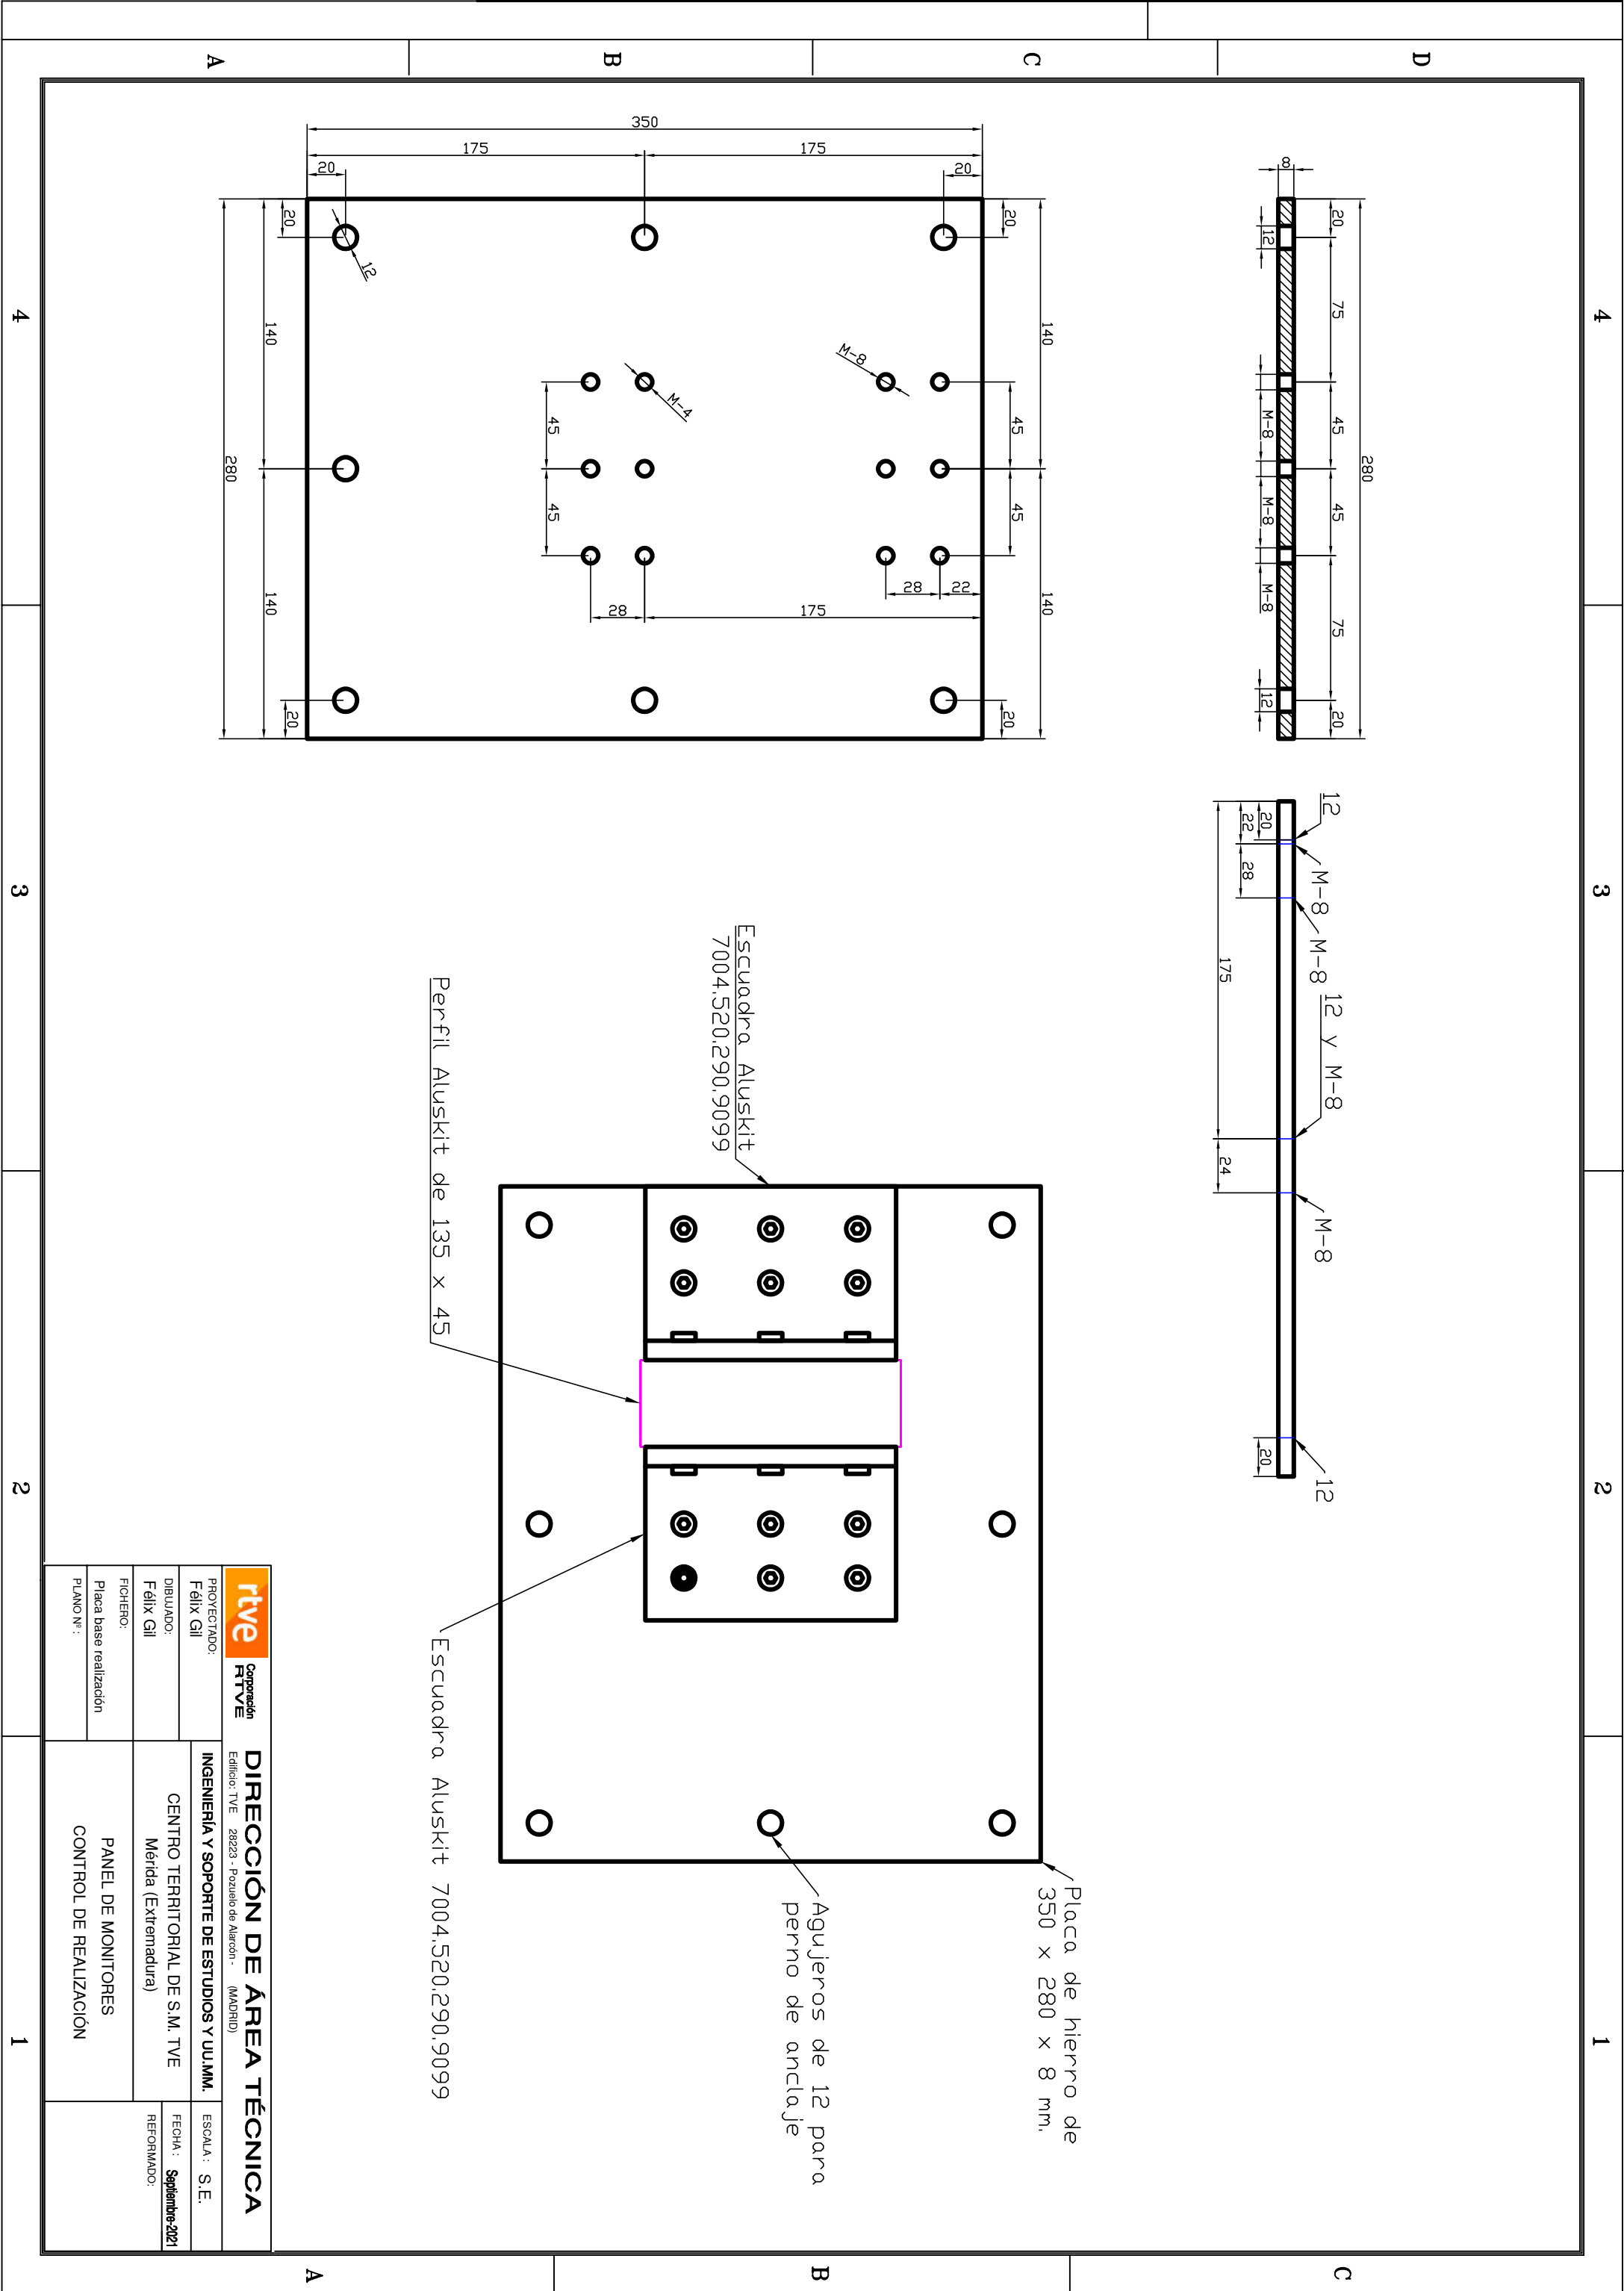

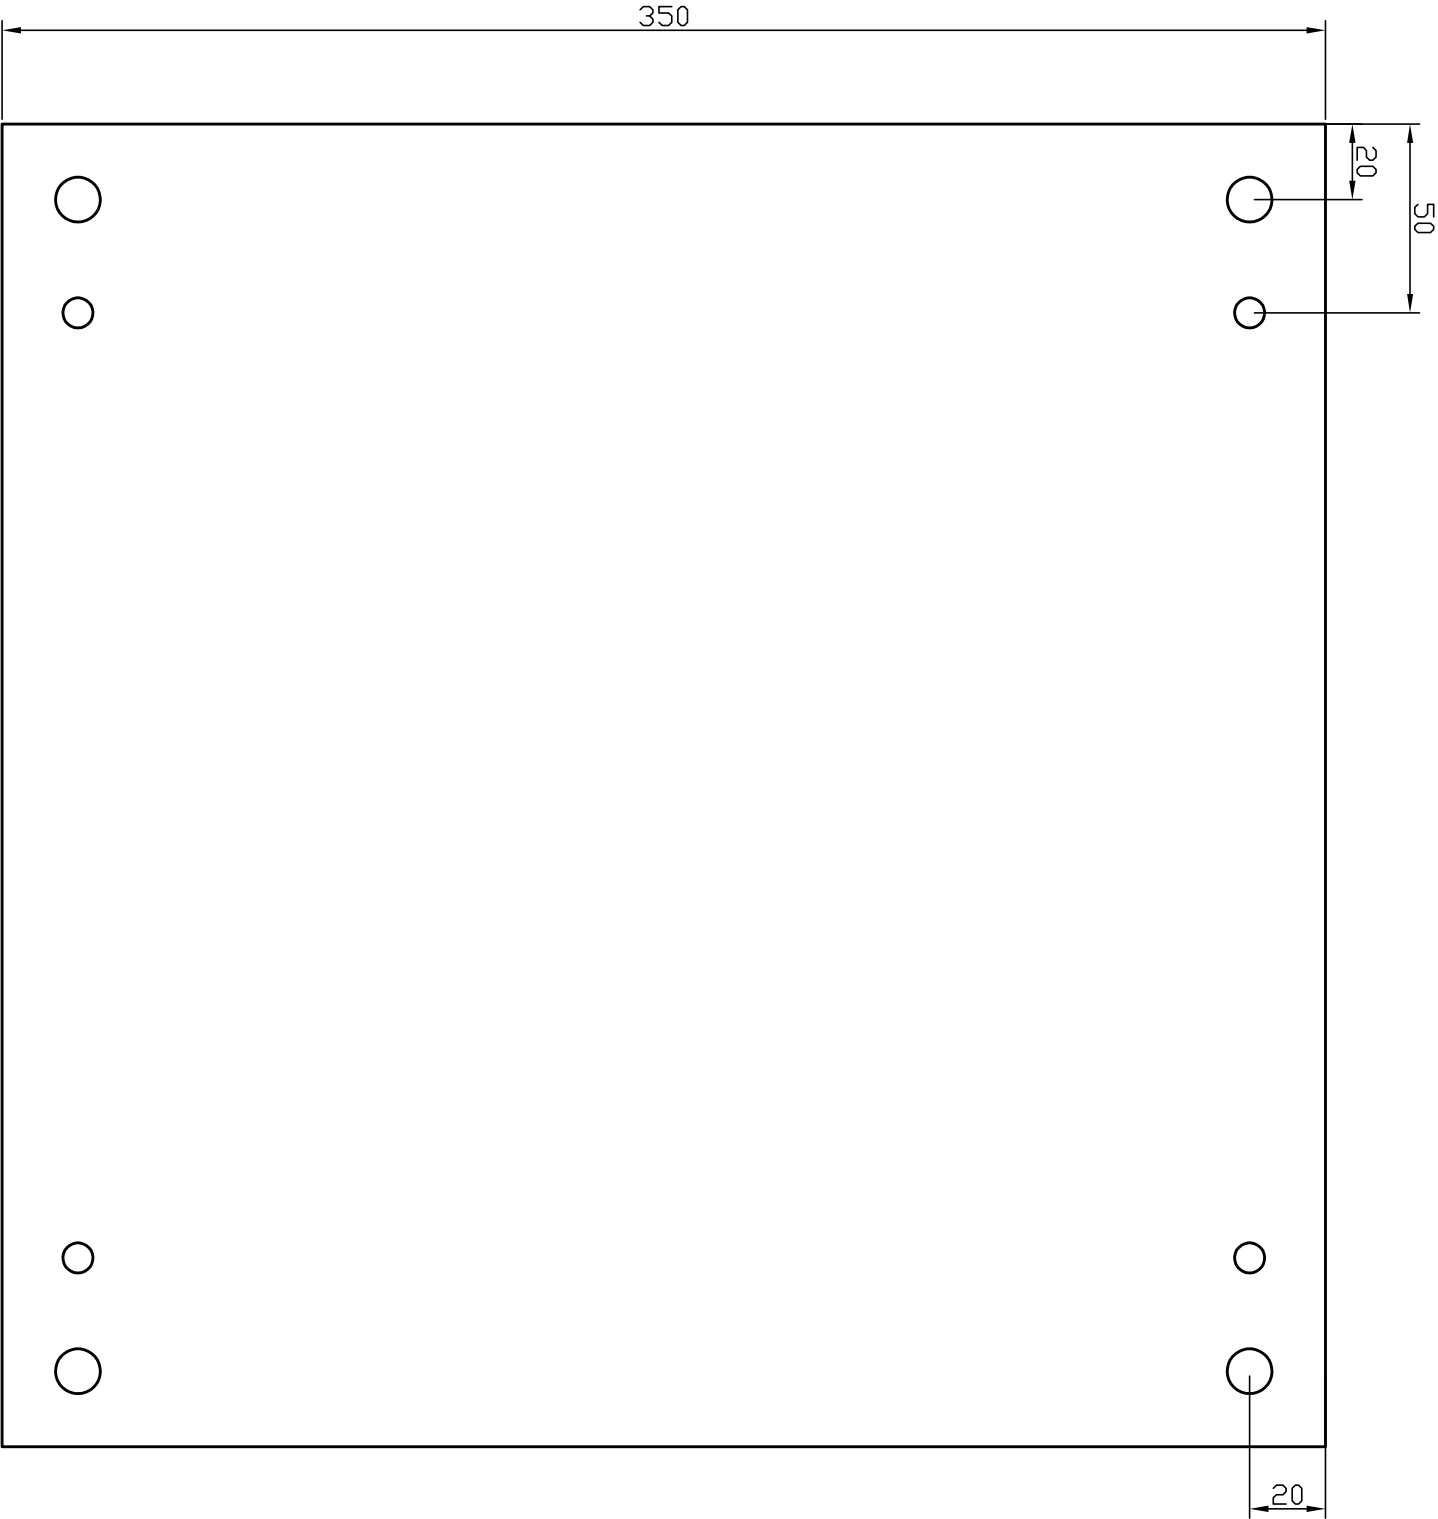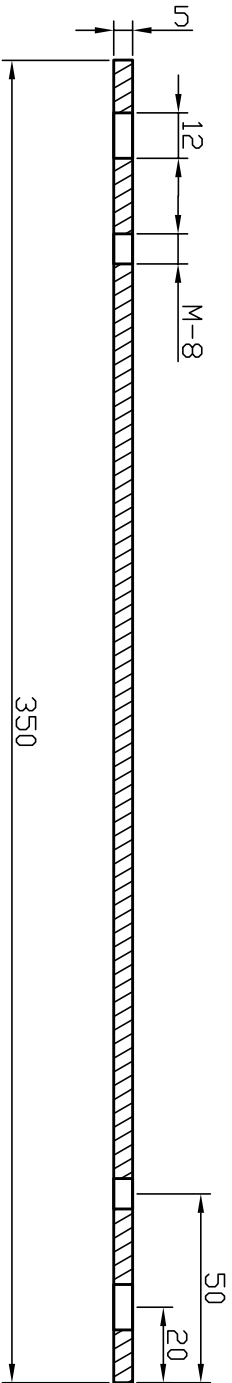



rtve Corporación RTVE SA SME DIRECCION DE AREA TÉCNICA DE TELEVISIÓN Edificio TVE - 28223 - Pozuelo de Alarcón - (MADRID)		
PROYECTADO: Félix Gil	SUBD. INGENIERÍA Y SOPORTE ESTUDIOS Y UUMM	ESCALA : 1/2
DIBUJADO: Félix Gil		FECHA : JULIO-2017
FICHERO: Chapa Base		REFORMADO:
PLANO Nº : Nº 2	CHAPA BASE DE SUELO COLUMNAS DE ALTAVOCES	

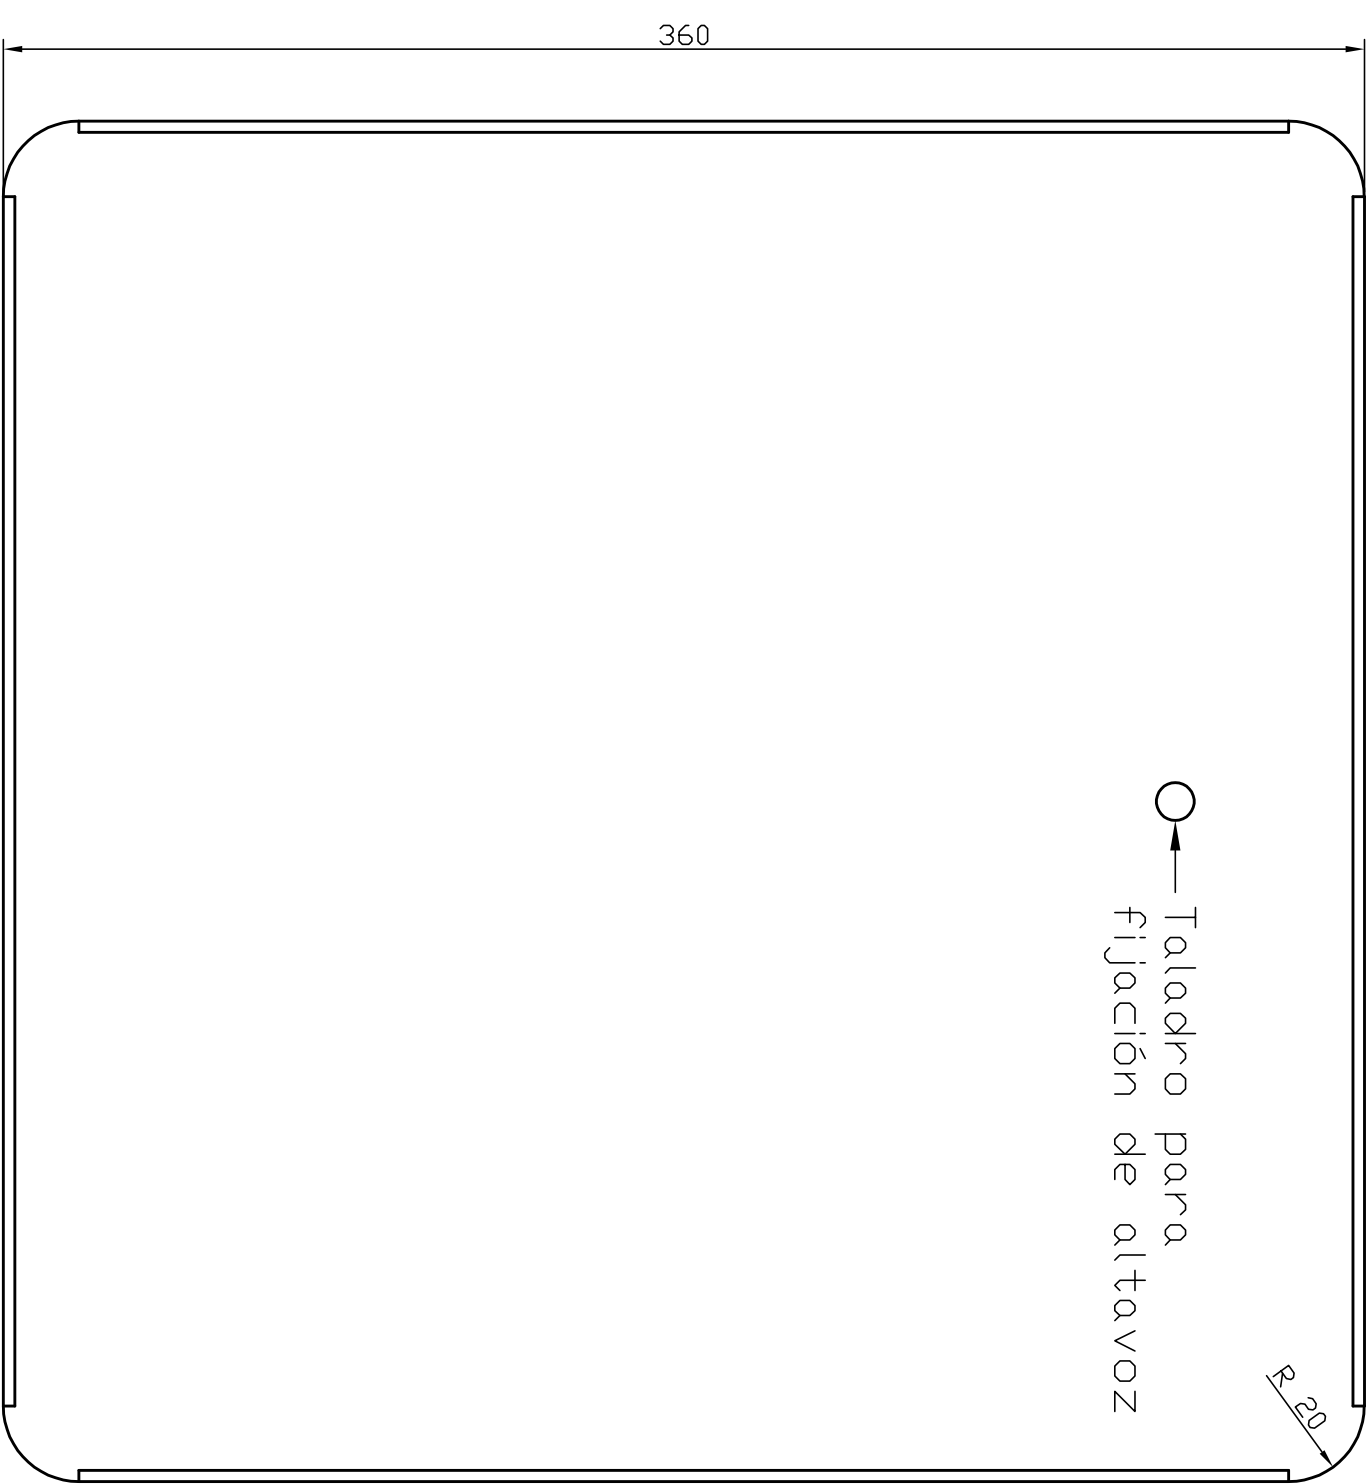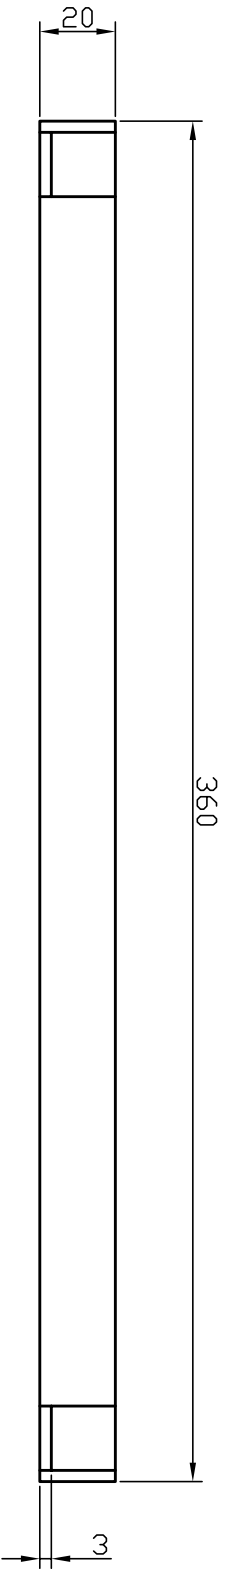



Realizar en chapa de hierro de 3 mm

rtve Corporación RTVE SA SME DIRECCION DE AREA TÉCNICA DE TELEVISIÓN Edificio TVE - 28223 - Pozuelo de Alarcón - (MADRID)			
PROYECTADO: Félix Gil	SUBD. INGENIERÍA Y SOPORTE ESTUDIOS Y UUMM	ESCALA : 1/2	
DIBUJADO: Félix Gil		FECHA : JULIO-2017	
FICHERO: Chapa de Altavoz		REFORMADO:	
PLANO Nº : Nº 3	CHAPA DE ALTAVOZ COLUMNAS DE ALTAVOCES		

Material por definir

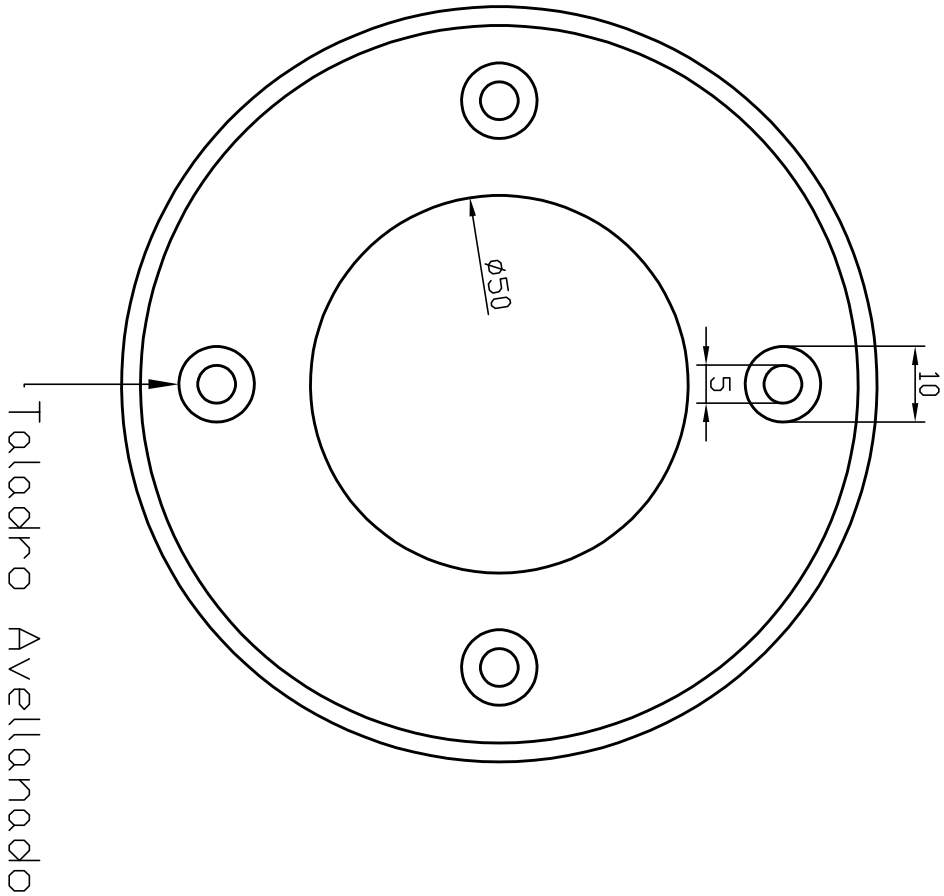
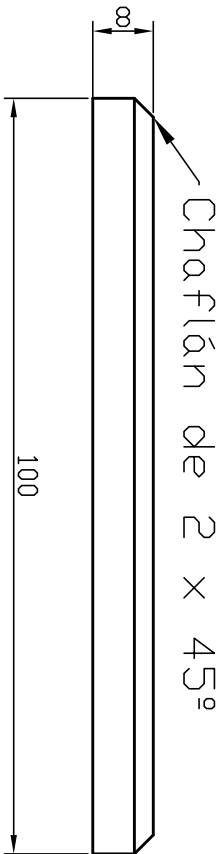


Realizar Chafán de 3 x 45°
En parte superior del casquillo

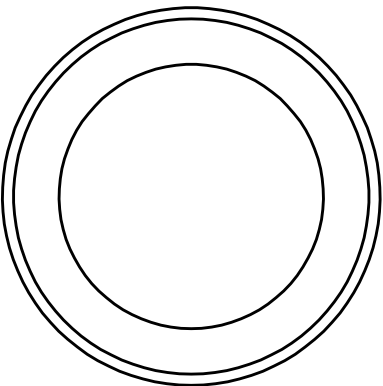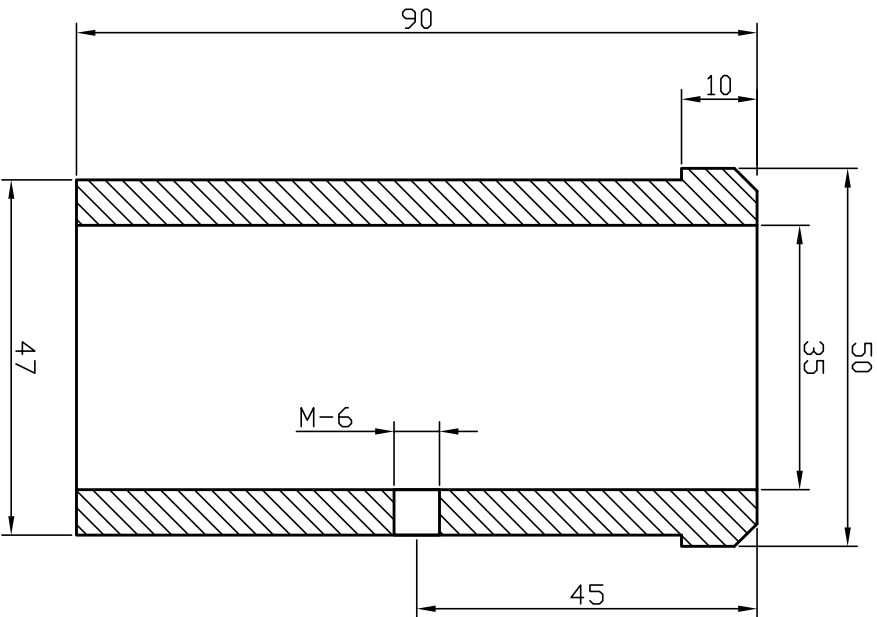

Material por definir


rtve Corporación RTVE SA SME DIRECCION DE AREA TÉCNICA DE TELEVISIÓN Edificio TVE - 28223 - Pozuelo de Alarcón - (MADRID)			
PROYECTADO: Félix Gil	SUBD. INGENIERÍA Y SOPORTE ESTUDIOS Y UUMM		ESCALA : 1/1
	ESTUDIOS DE PRADO DEL REY MADRID		FECHA : JULIO-2017
FICHERO: Embellecedor y Casquillo	EMBELLECEDOR Y CASQUILLO COLUMNAS DE ALTAVOCES		REFORMADO:
PLANO Nº : Nº 6			

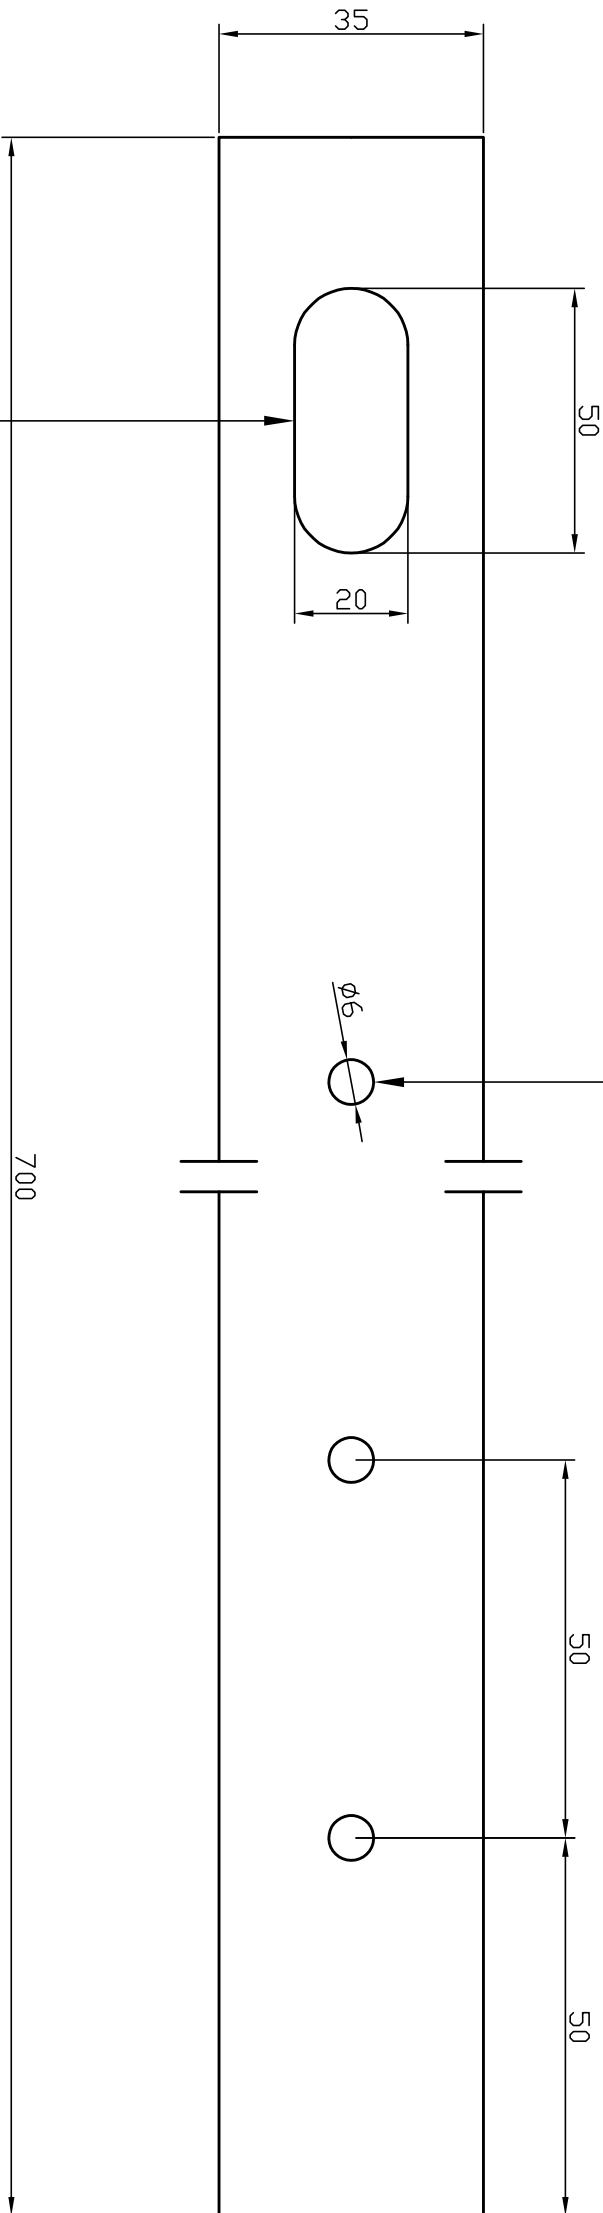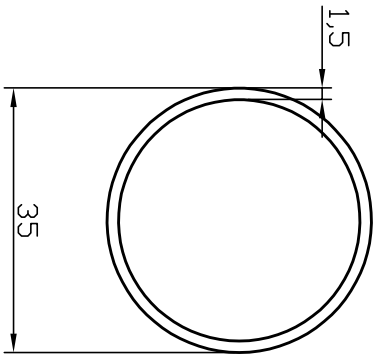

Ranura Pasa-Cable (por definir)

Taladro pasante para pasador



rtve Corporación RTVE SA SME DIRECCION DE AREA TÉCNICA DE TELEVISIÓN Edificio TVE - 28223 - Pozuelo de Alarcón - (MADRID)		
PROYECTADO: Félix Gil	SUBD. INGENIERÍA Y SOPORTE ESTUDIOS Y UUMM	ESCALA : 1/1
DIBUADO: Félix Gil		FECHA : JULIO-2017
FICHERO: Tubo de 35	ESTUDIOS DE PRADO DEL REY MADRID	REFORMADO:
PLANO Nº : Nº 4		TUBO DE 35 mm COLUMNAS DE ALTAVOCES

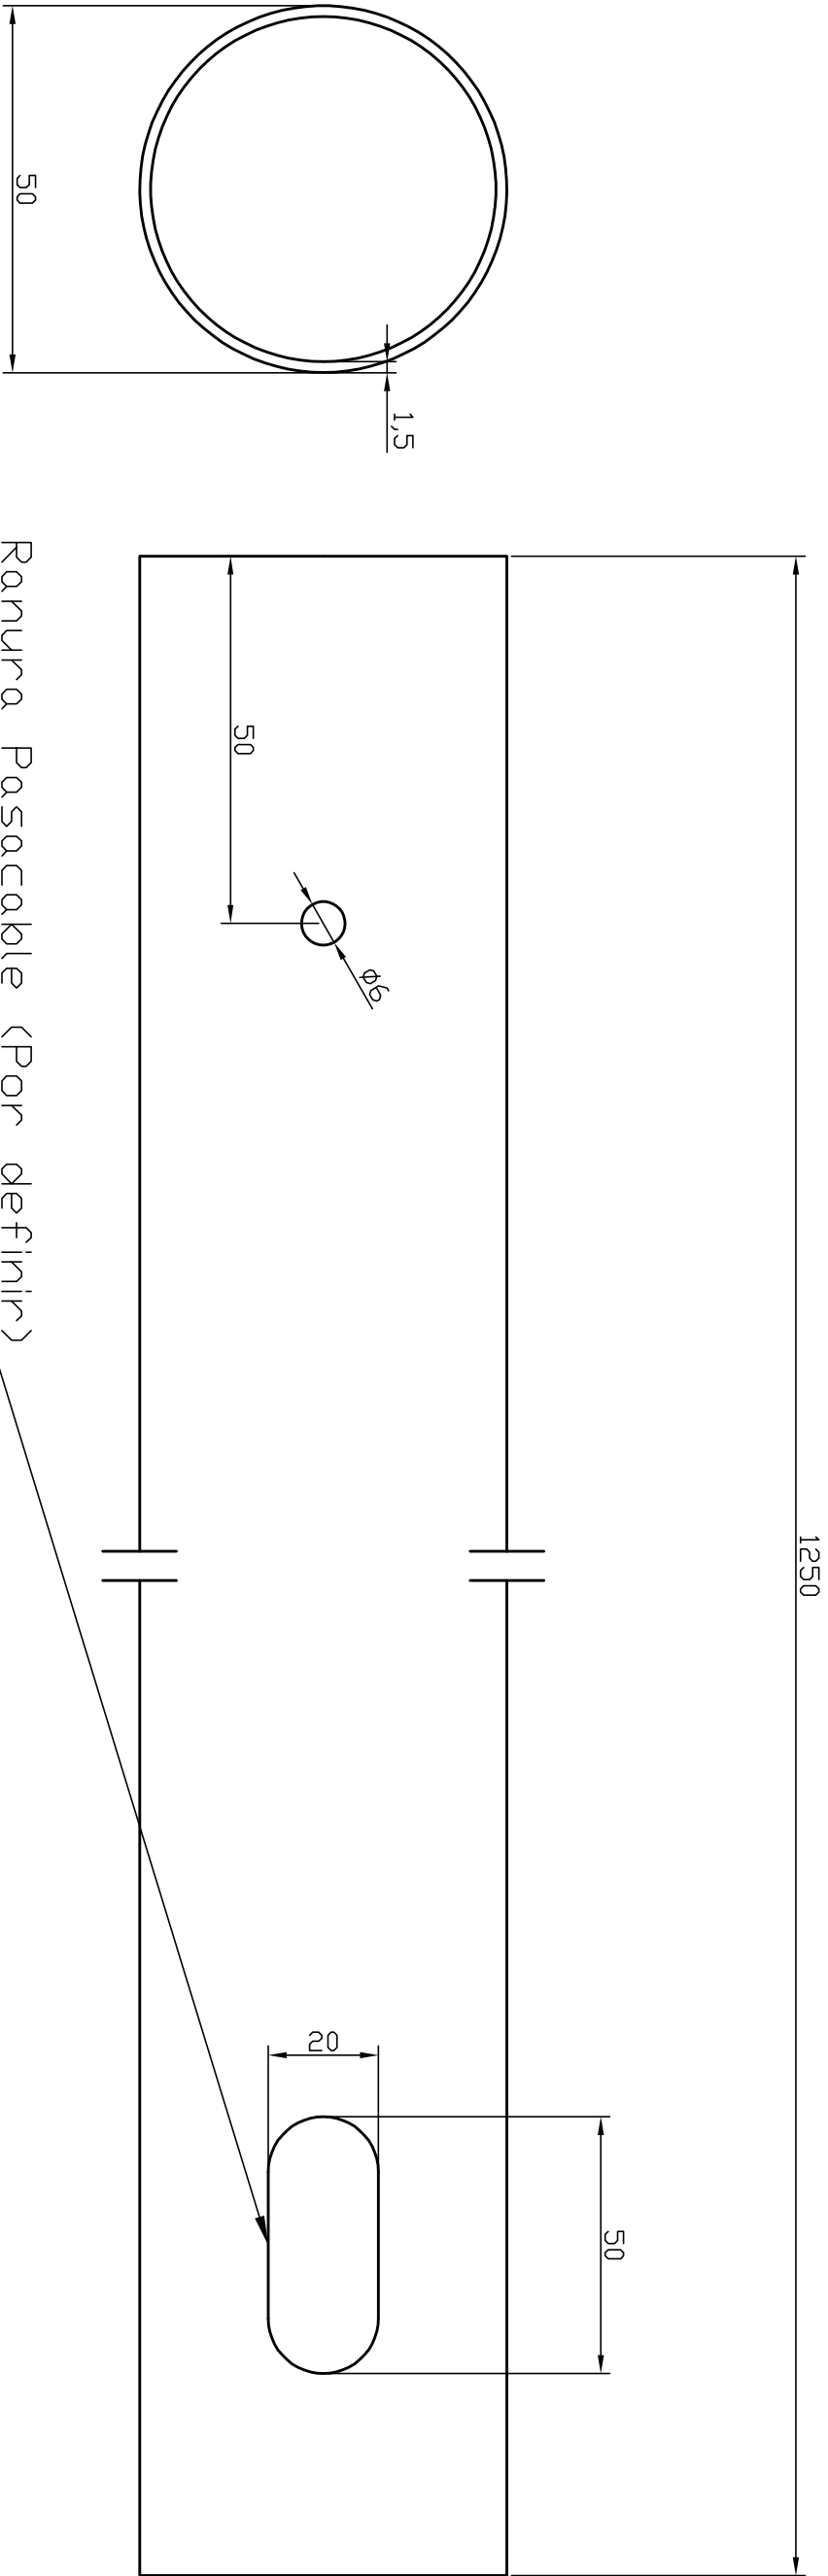

Ranura Pasacable (Por definir)

rtve Corporación RTVE SA S.M.E DIRECCION DE AREA TÉCNICA DE TELEVISIÓN Edificio TVE - 28223 - Pozuelo de Alarcón - (MADRID)			
PROYECTADO: Félix Gil	SUBD. INGENIERÍA Y SOPORTE ESTUDIOS Y UUMM		ESCALA : 1/1
DIBUADO: Félix Gil	ESTUDIOS DE PRADO DEL REY MADRID		FECHA : JULIO-2017
FICHERO: Tubo de 50	TUBO DE 50 mm COLUMNAS DE ALTAVOCES		REFORMADO:
PLANO Nº : Nº 5			

RACK 10 (COMUNICACIONES) RACK 11 (AVID)

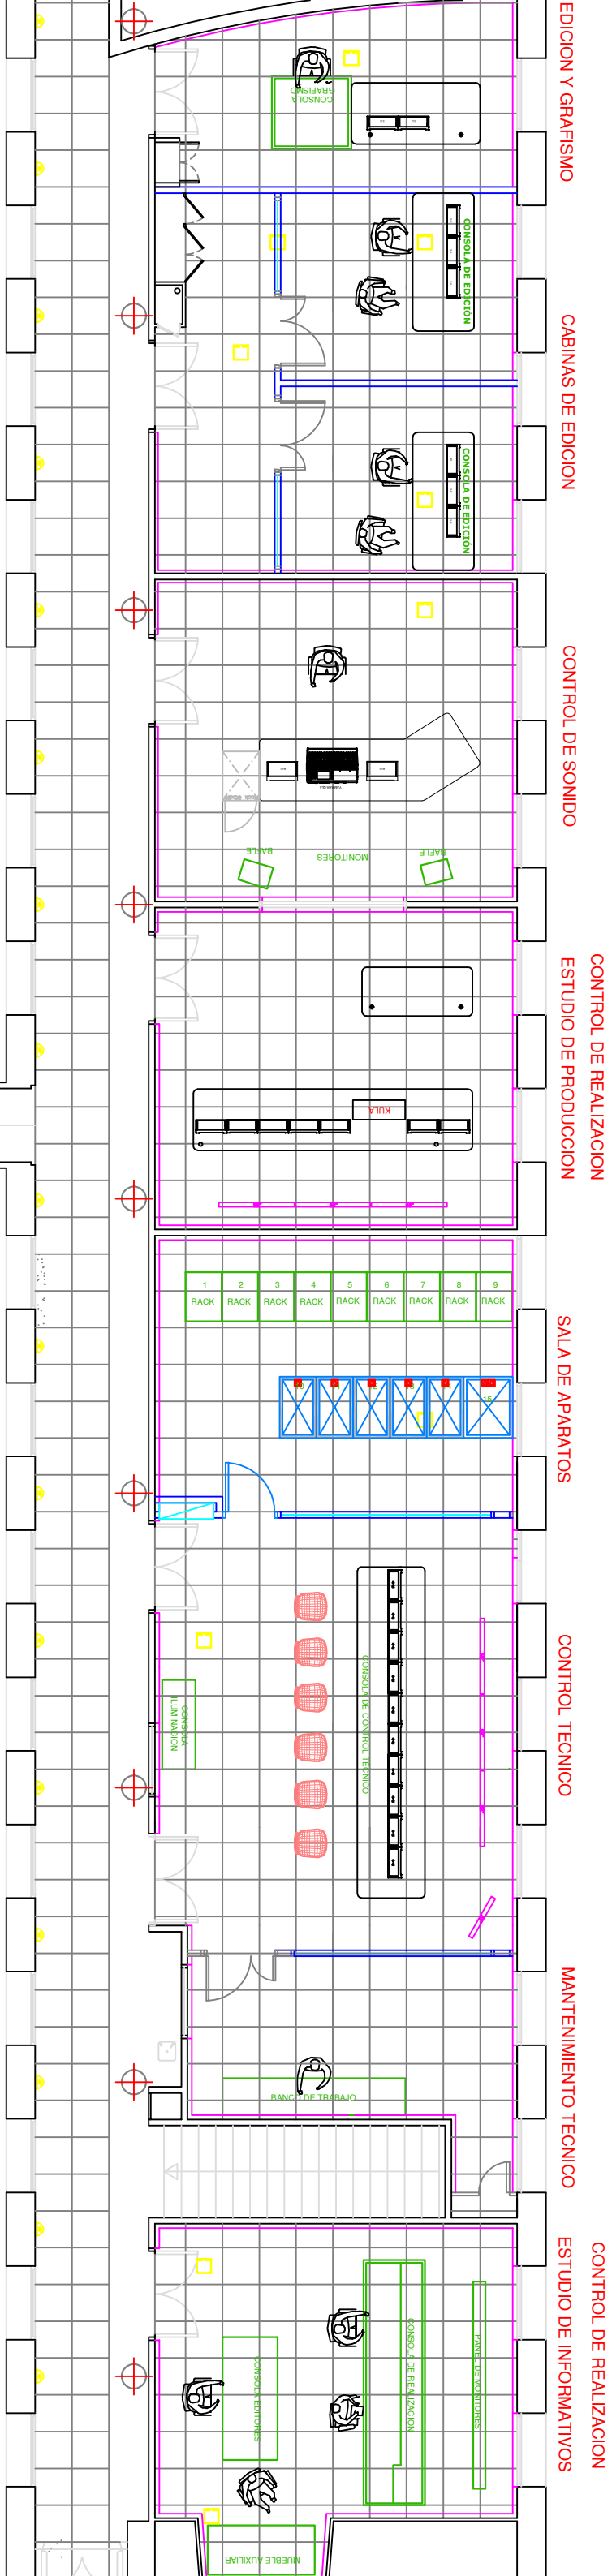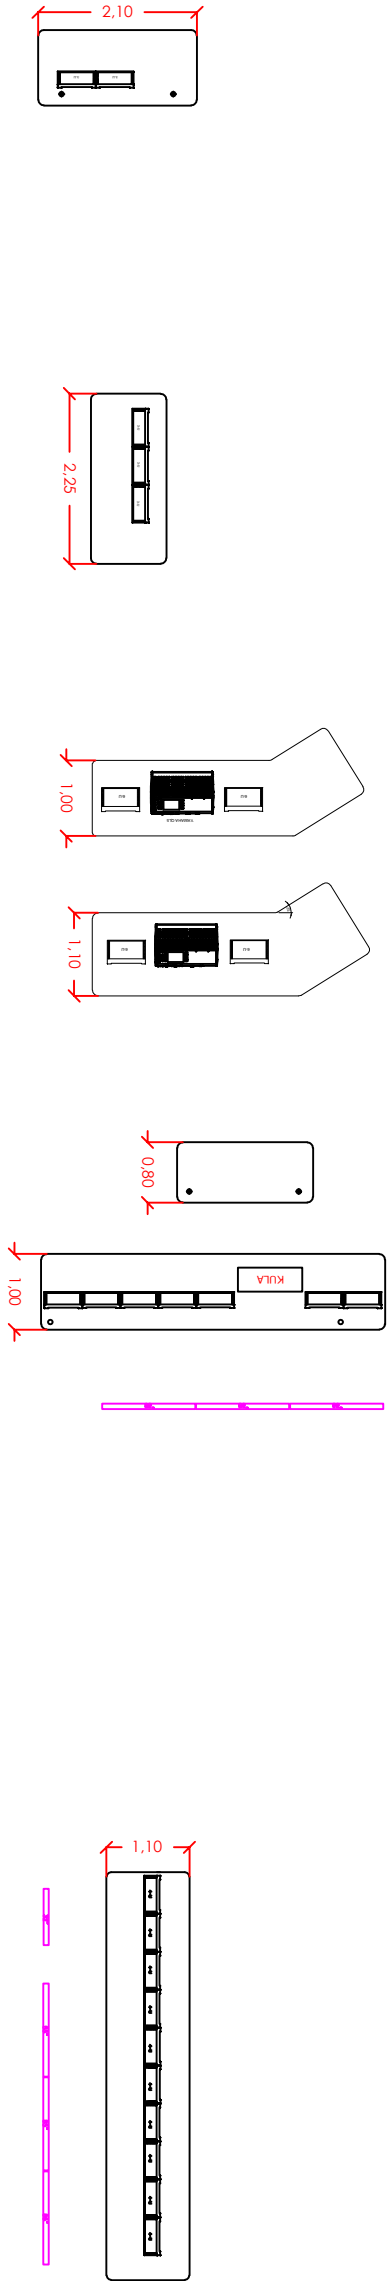

Corporate RTVE		DIRECCION DE PLANIFICACION E INNOVACION TECNICA	
PROYECTADO:	CRISTÓBAL LEÓN	Edificio PRADO DEL REY. AVDA. RADIO TELEVISIÓN 4. 28002. Boadilla del Monte (MADRID)	
DIBUJADO:	F. JOSÉ SANTAMARÍA	CENTRO TERRITORIAL DE TELEVISIÓN ESPAÑOLA S.A.	
FICHERO:	Número: 867030042 BIS.DWG	EXTREMADURA	
PLANO Nº:	2-1	ACONDICIONAMIENTO ZONAS TÉCNICAS PARA DIGITALIZACIÓN DEL CENTRO TERRITORIAL PRIMERA PLANTA - ZONA TÉCNICA	
		ESTADO REFORMADO	