
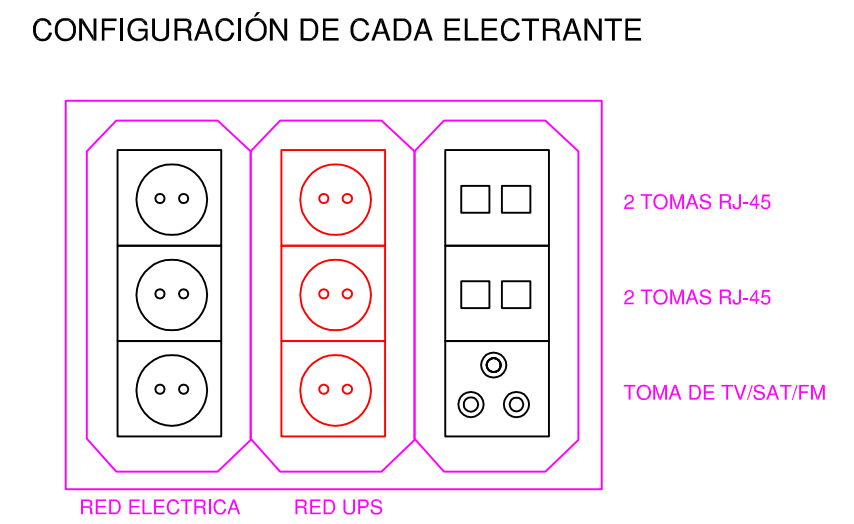


H
G
F
E
D
C
B
A

8 7 6 5 4 3 2 1

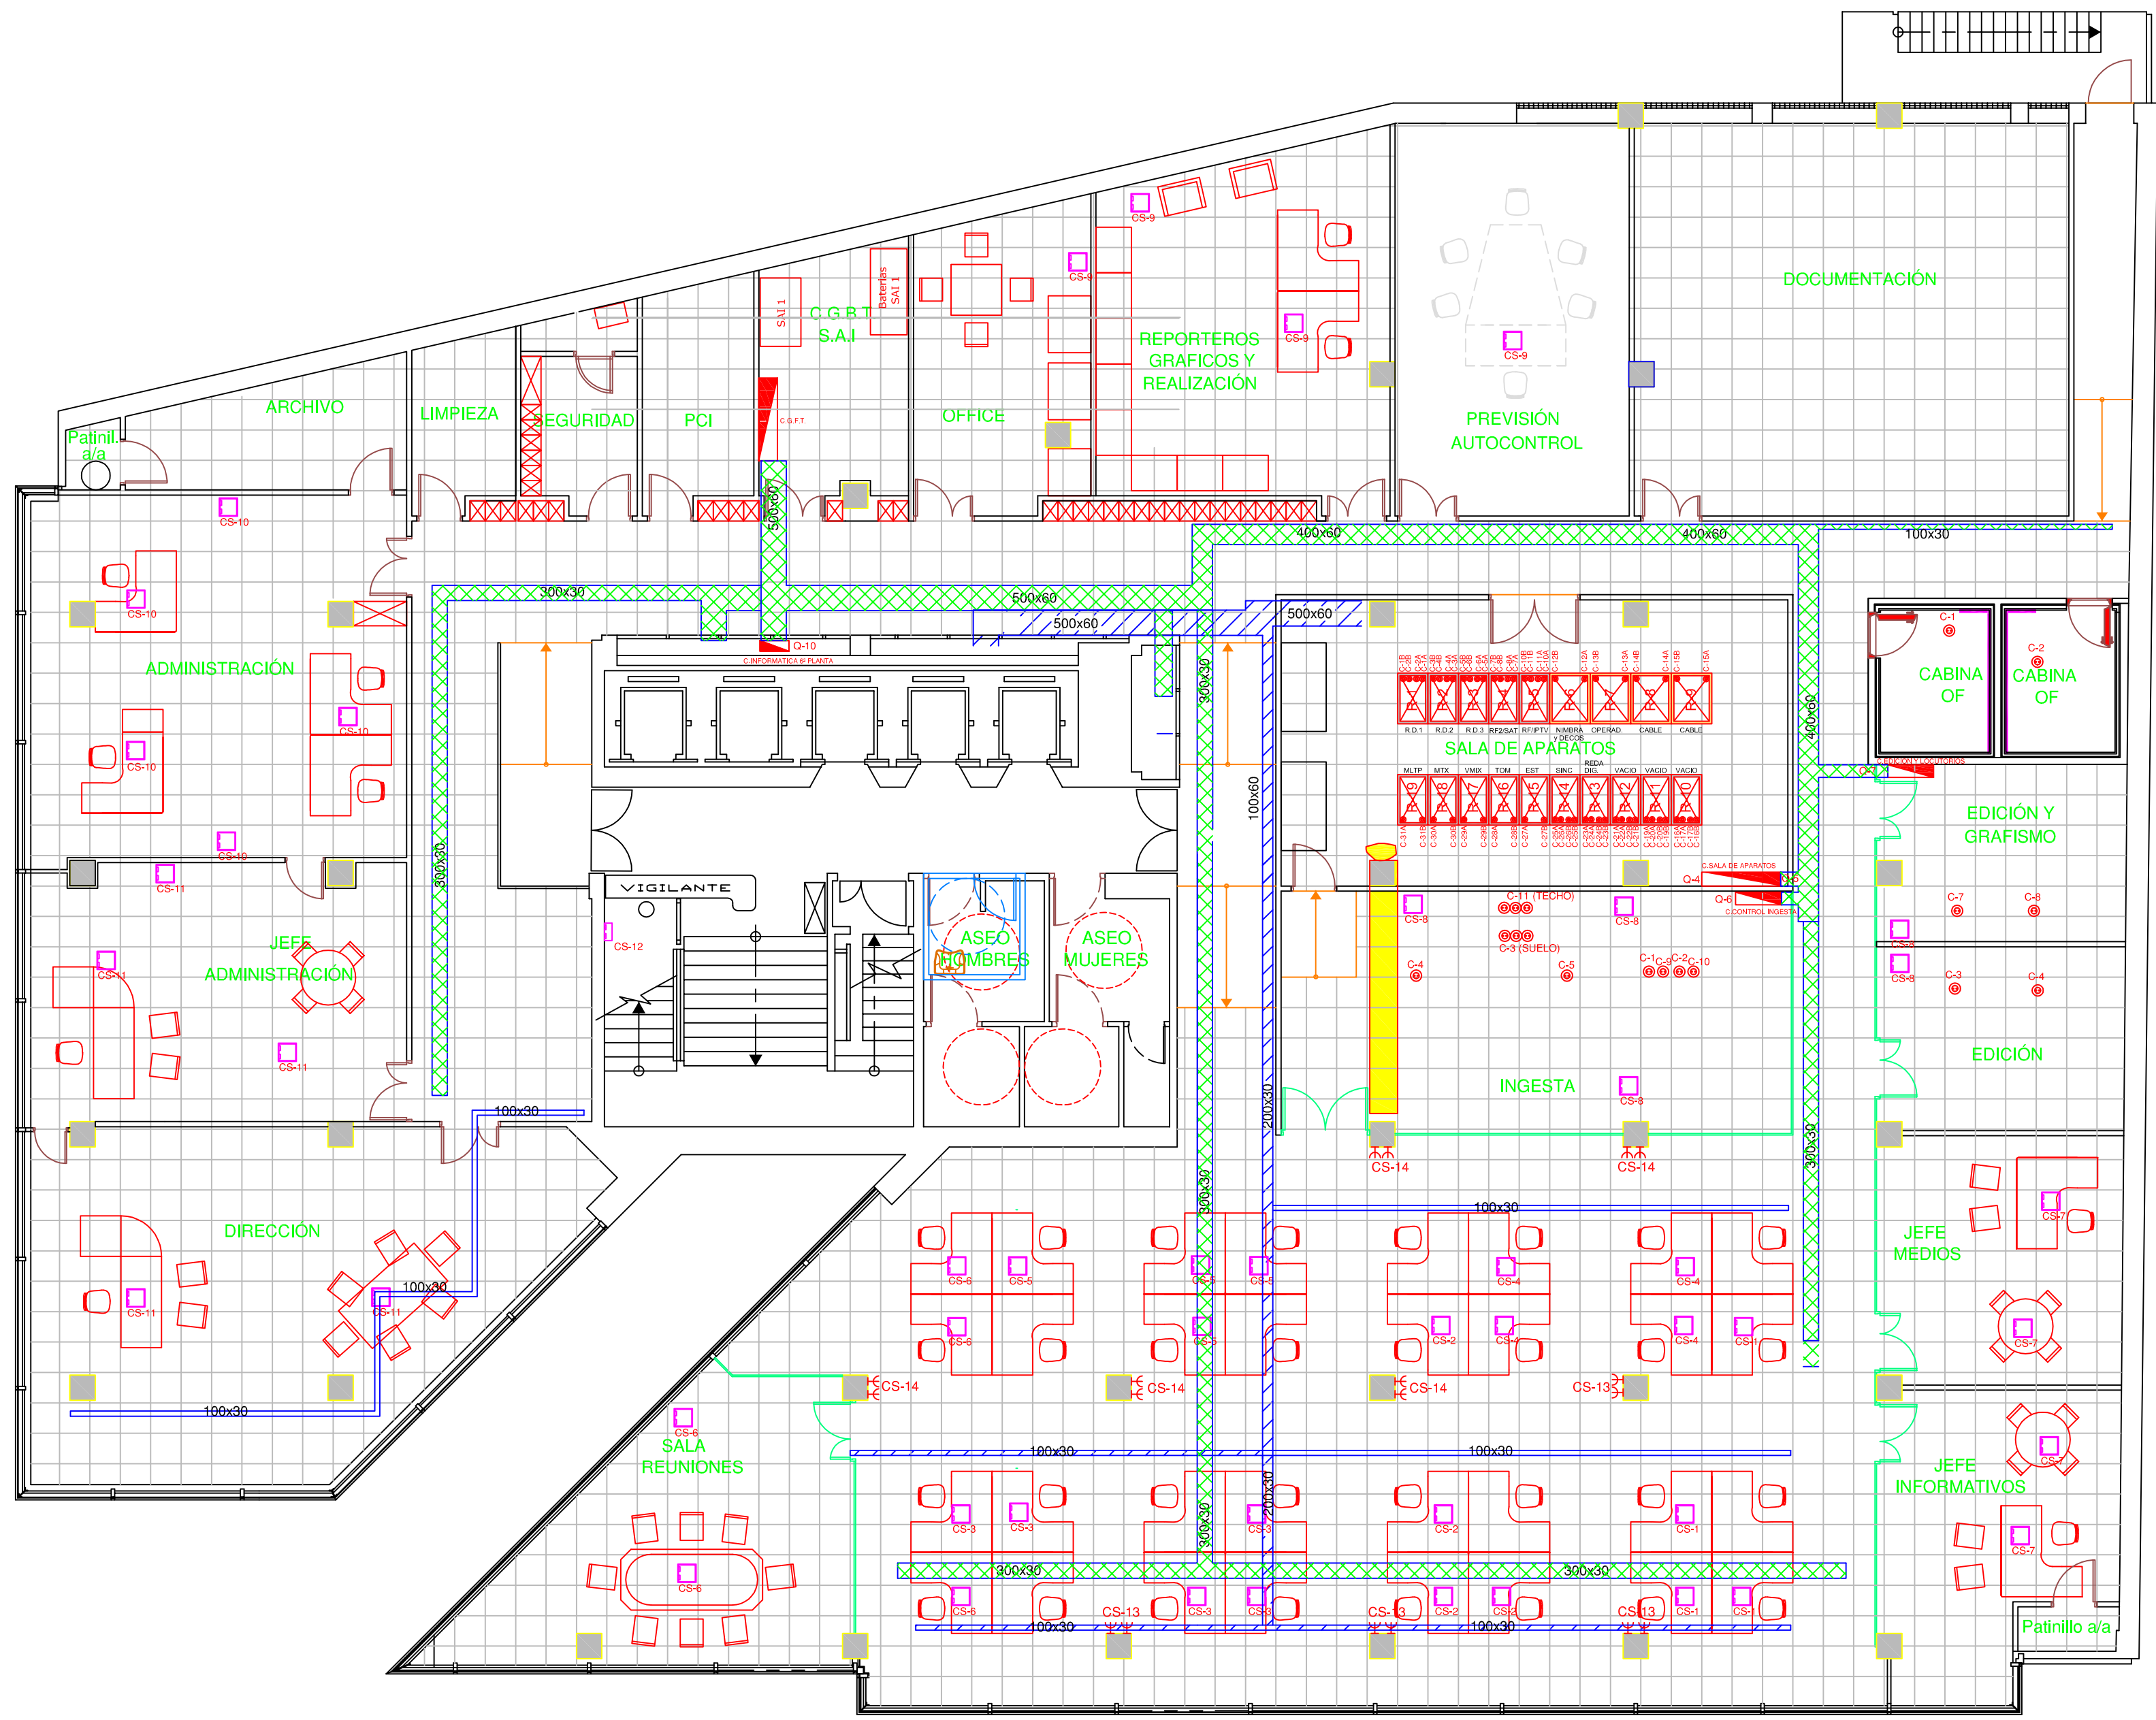


- BASE AEREA GOMA SCHUKO
16A 3P (BAJO SUELO TECNICO)
BASE TRIPLE AEREA GOMA SCHUKO
16A 3P
- CAJA PORTAMECANISMOS EMPOTRADA EN SUELO
CAJA PORTAMECANISMOS SUPERFICIE EN PARED
Nº CIRCUITO TOMA S.A.I. ELECTRANTE
Nº CIRCUITO TOMA S.A.I. (CUADRO SALA TÉCNICA)
- CUADRO ELECTRICO SAI

CANAleta AUDIO VIDEO Y DATOS TECHO
TOMAS ULUVV. (SAI) EMPOTRADA PARED - ALTURA - 2 MTS
CANAleta ELECTRICA TECHO

rtve Corporación RTVE SUBDIRECCIÓN DE INGENIERÍA Y SOPORTE ESTUDIOS Y UUMM Edificio TRIÁNGULO 28223 - Pozuelo de Alarcón - (MADRID)		
PROYECTADO: Ing y Sop Est y UUMM	INGENIERÍA Y SOPORTE ESTUDIOS Y UUMM	ESCALA : 1/100
DIBUJADO: Ing y Sop Est y UUMM	CENTRO TERRITORIAL DE CRTVE EN EL PAÍS VASCO (BILBAO)	FECHA : 25/02/2013
FICHERO:	- ANEXO I a - DISPOSICIÓN DE SALAS (SEXTA PLANTA)	REFORMADO:
PLANO Nº :		

8 7 6 5 4 3 2 1

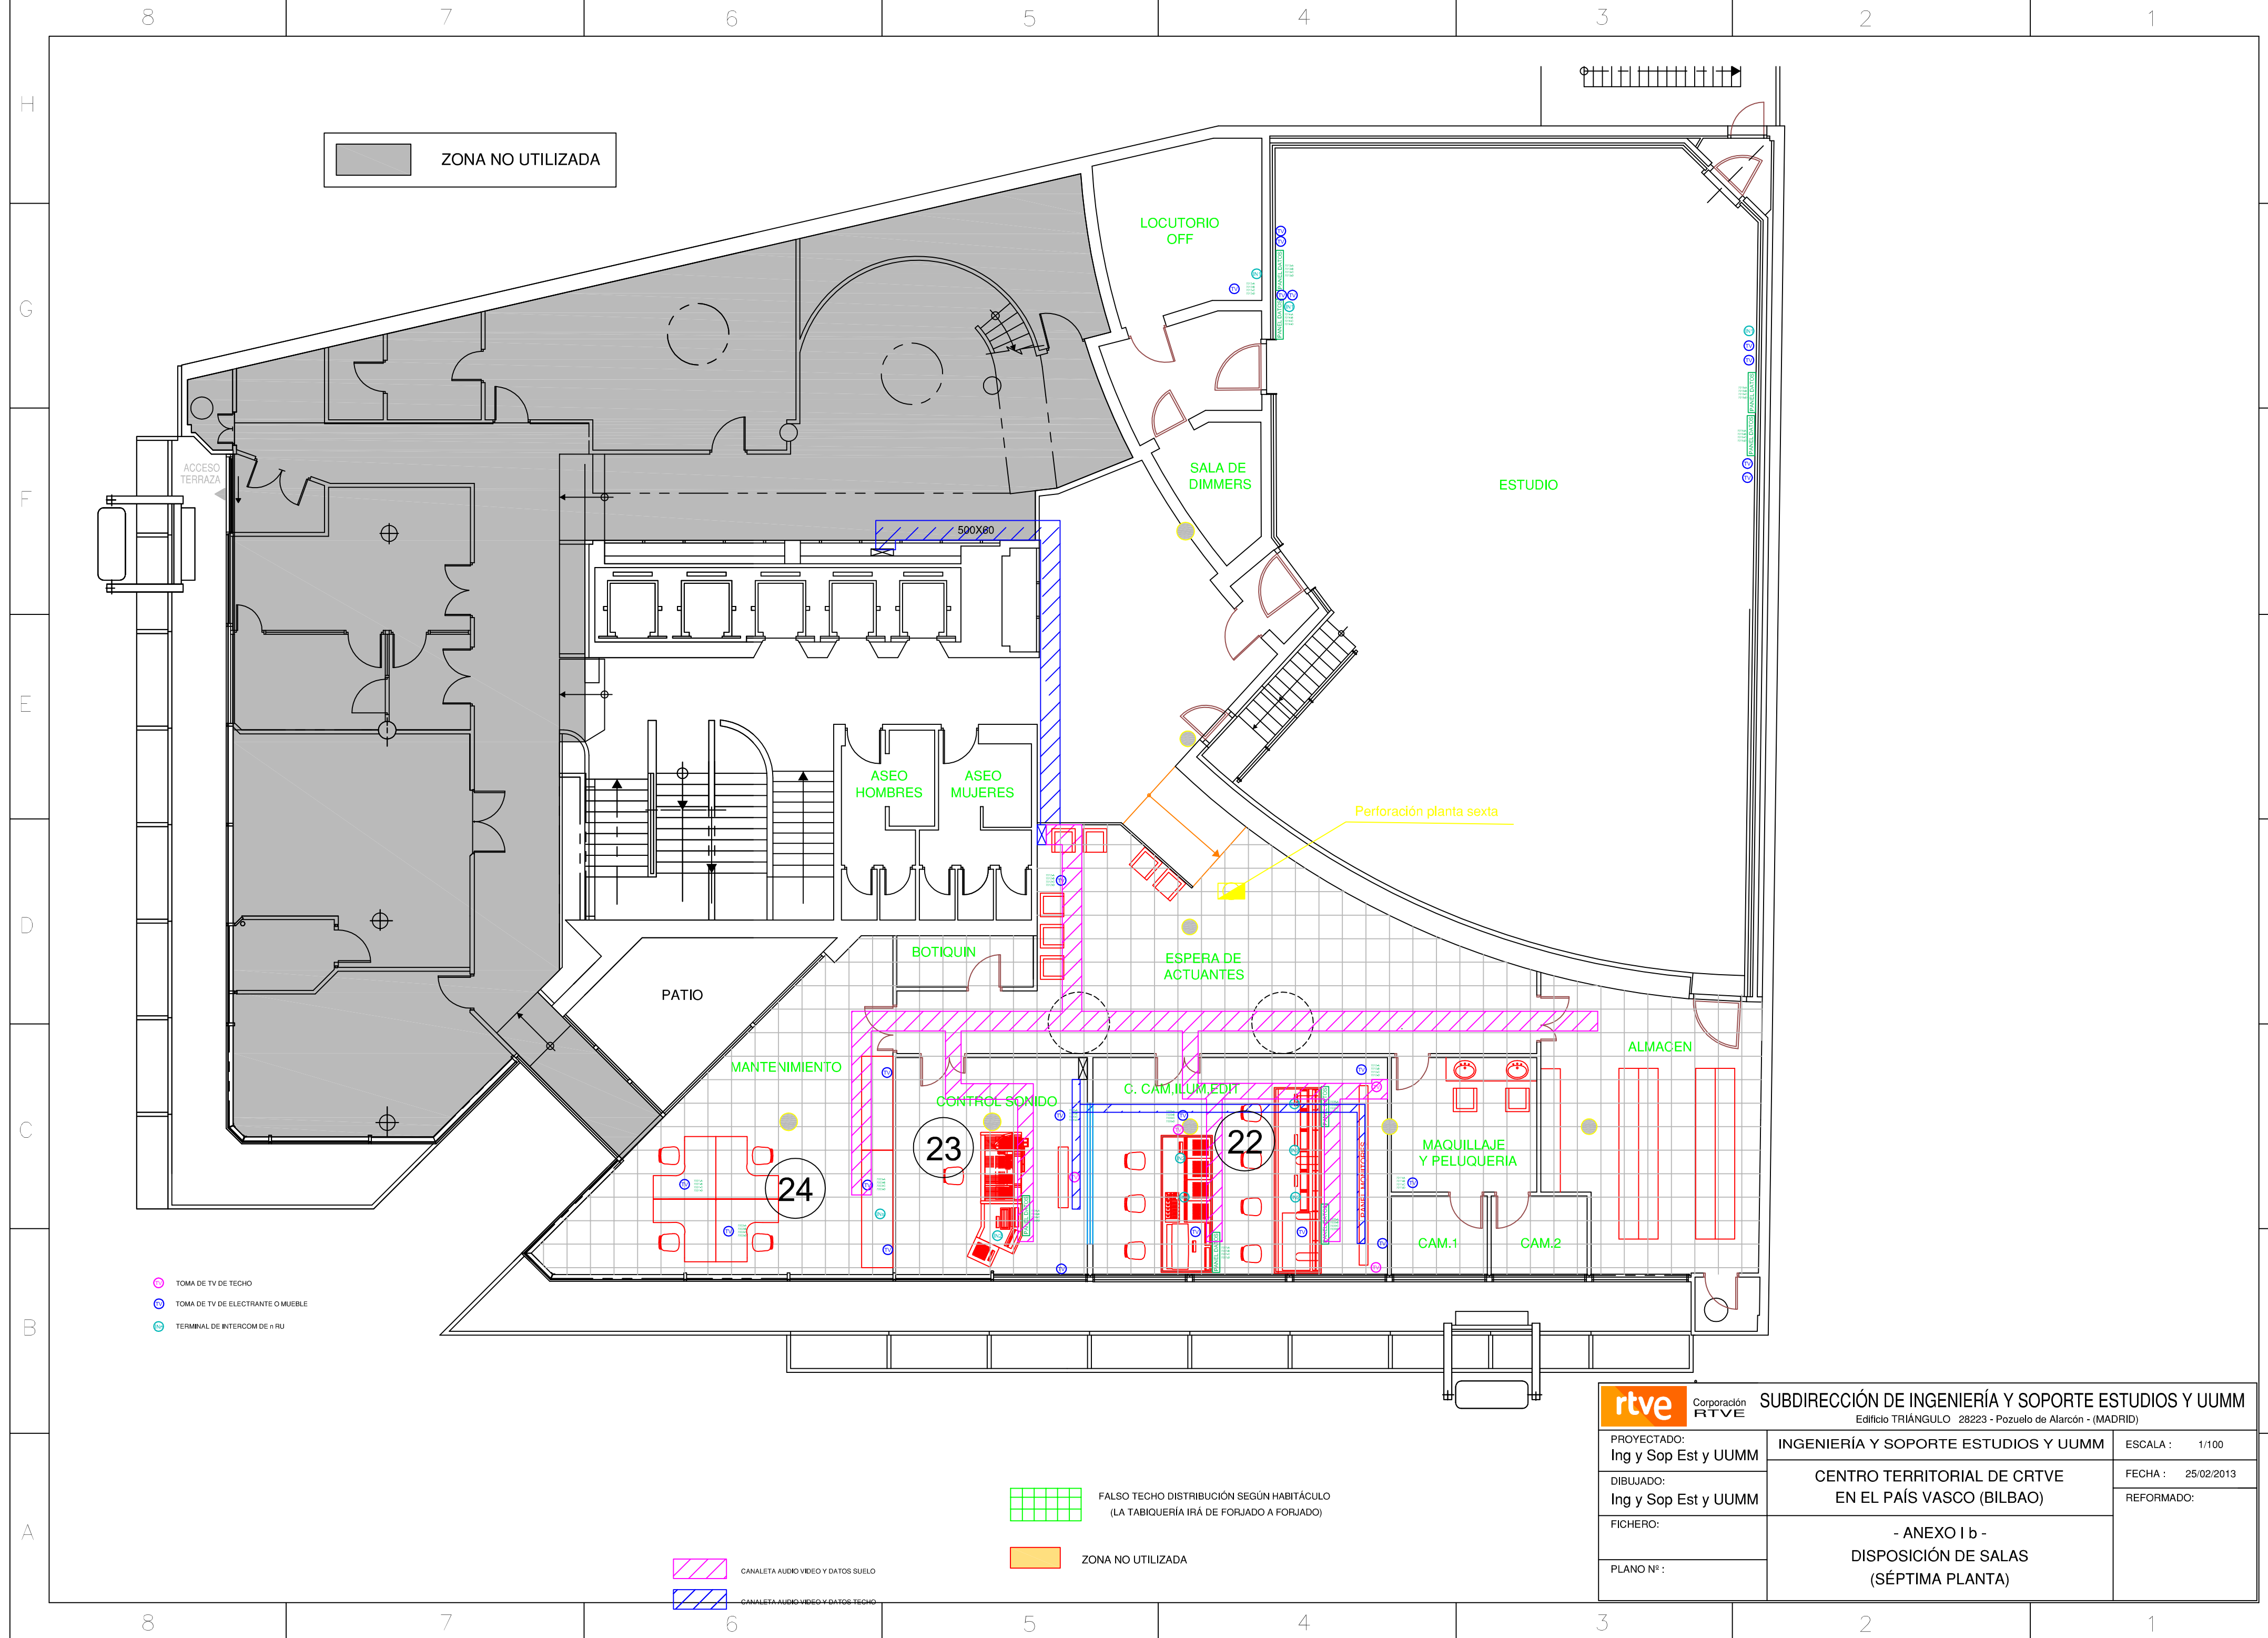

[illegible]

[illegible]

D

B


A

C

B

C

A

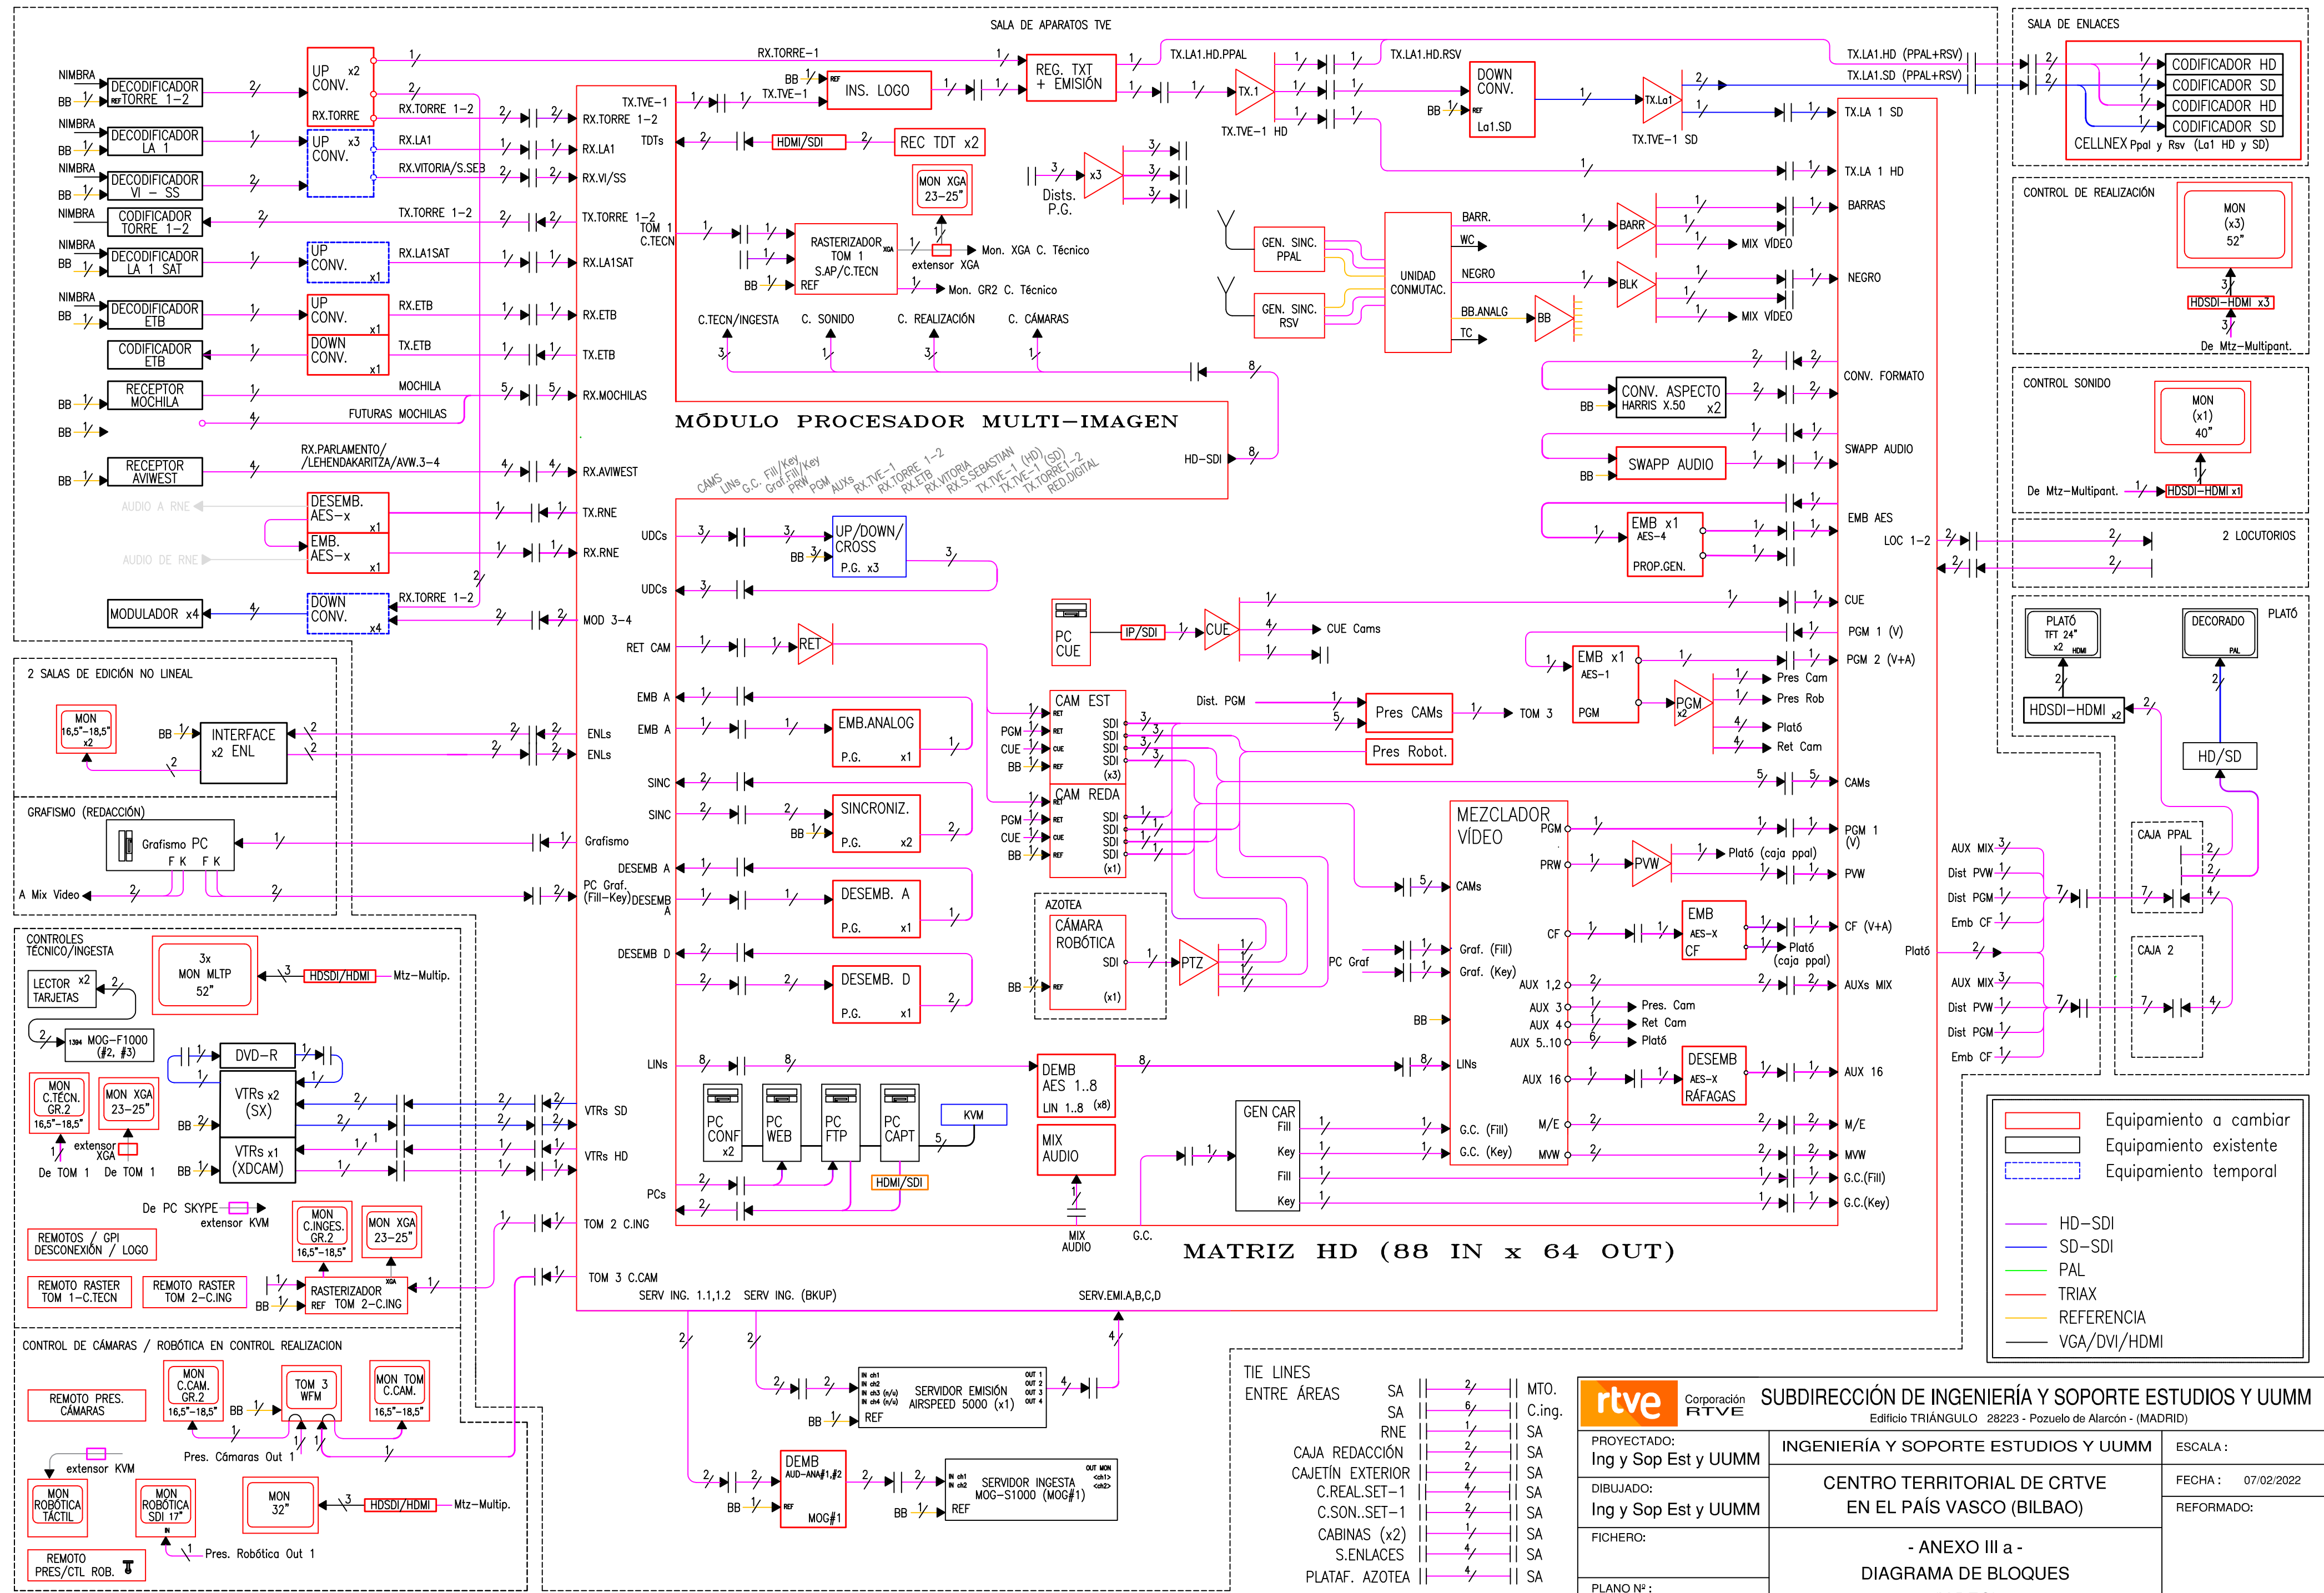

MATRIZ HD (88 IN x 64 OUT)

Equipamiento a cambiar

Equipamiento existente

Equipamiento temporal

HD-SDI

SD-SDI

PAL

TRIAx

REFERENCIA

VGA/DVI/HDMI

TIE LINES		SA		2/	MTO.
ENTRE ÁREAS		SA		6/	C.ing.
		RNE		1/	SA
CAJA REDACCIÓN				2/	SA
CAJETÍN EXTERIOR				2/	SA
C.REAL.SET-1				4/	SA
C.SON..SET-1				2/	SA
CABINAS (x2)				1/	SA
S.ENLACES				4/	SA
PLATAF. AZOTEA				4/	SA

rtve

Corporación RTVE

SUBDIRECCIÓN DE INGENIERÍA Y SOPORTE ESTUDIOS Y UUMM
Edificio TRIÁNGULO 28223 - Pozuelo de Alarcón - (MADRID)


PROYECTADO: Ing y Sop Est y UUMM	INGENIERÍA Y SOPORTE ESTUDIOS Y UUMM	ESCALA :
DIBUJADO: Ing y Sop Est y UUMM		
FICHERO:	CENTRO TERRITORIAL DE CRTVE EN EL PAÍS VASCO (BILBAO)	FECHA : 07/02/2022
PLANO Nº :		REFORMADO:

- ANEXO III a -
DIAGRAMA DE BLOQUES
(VIDEO)

D

B

A

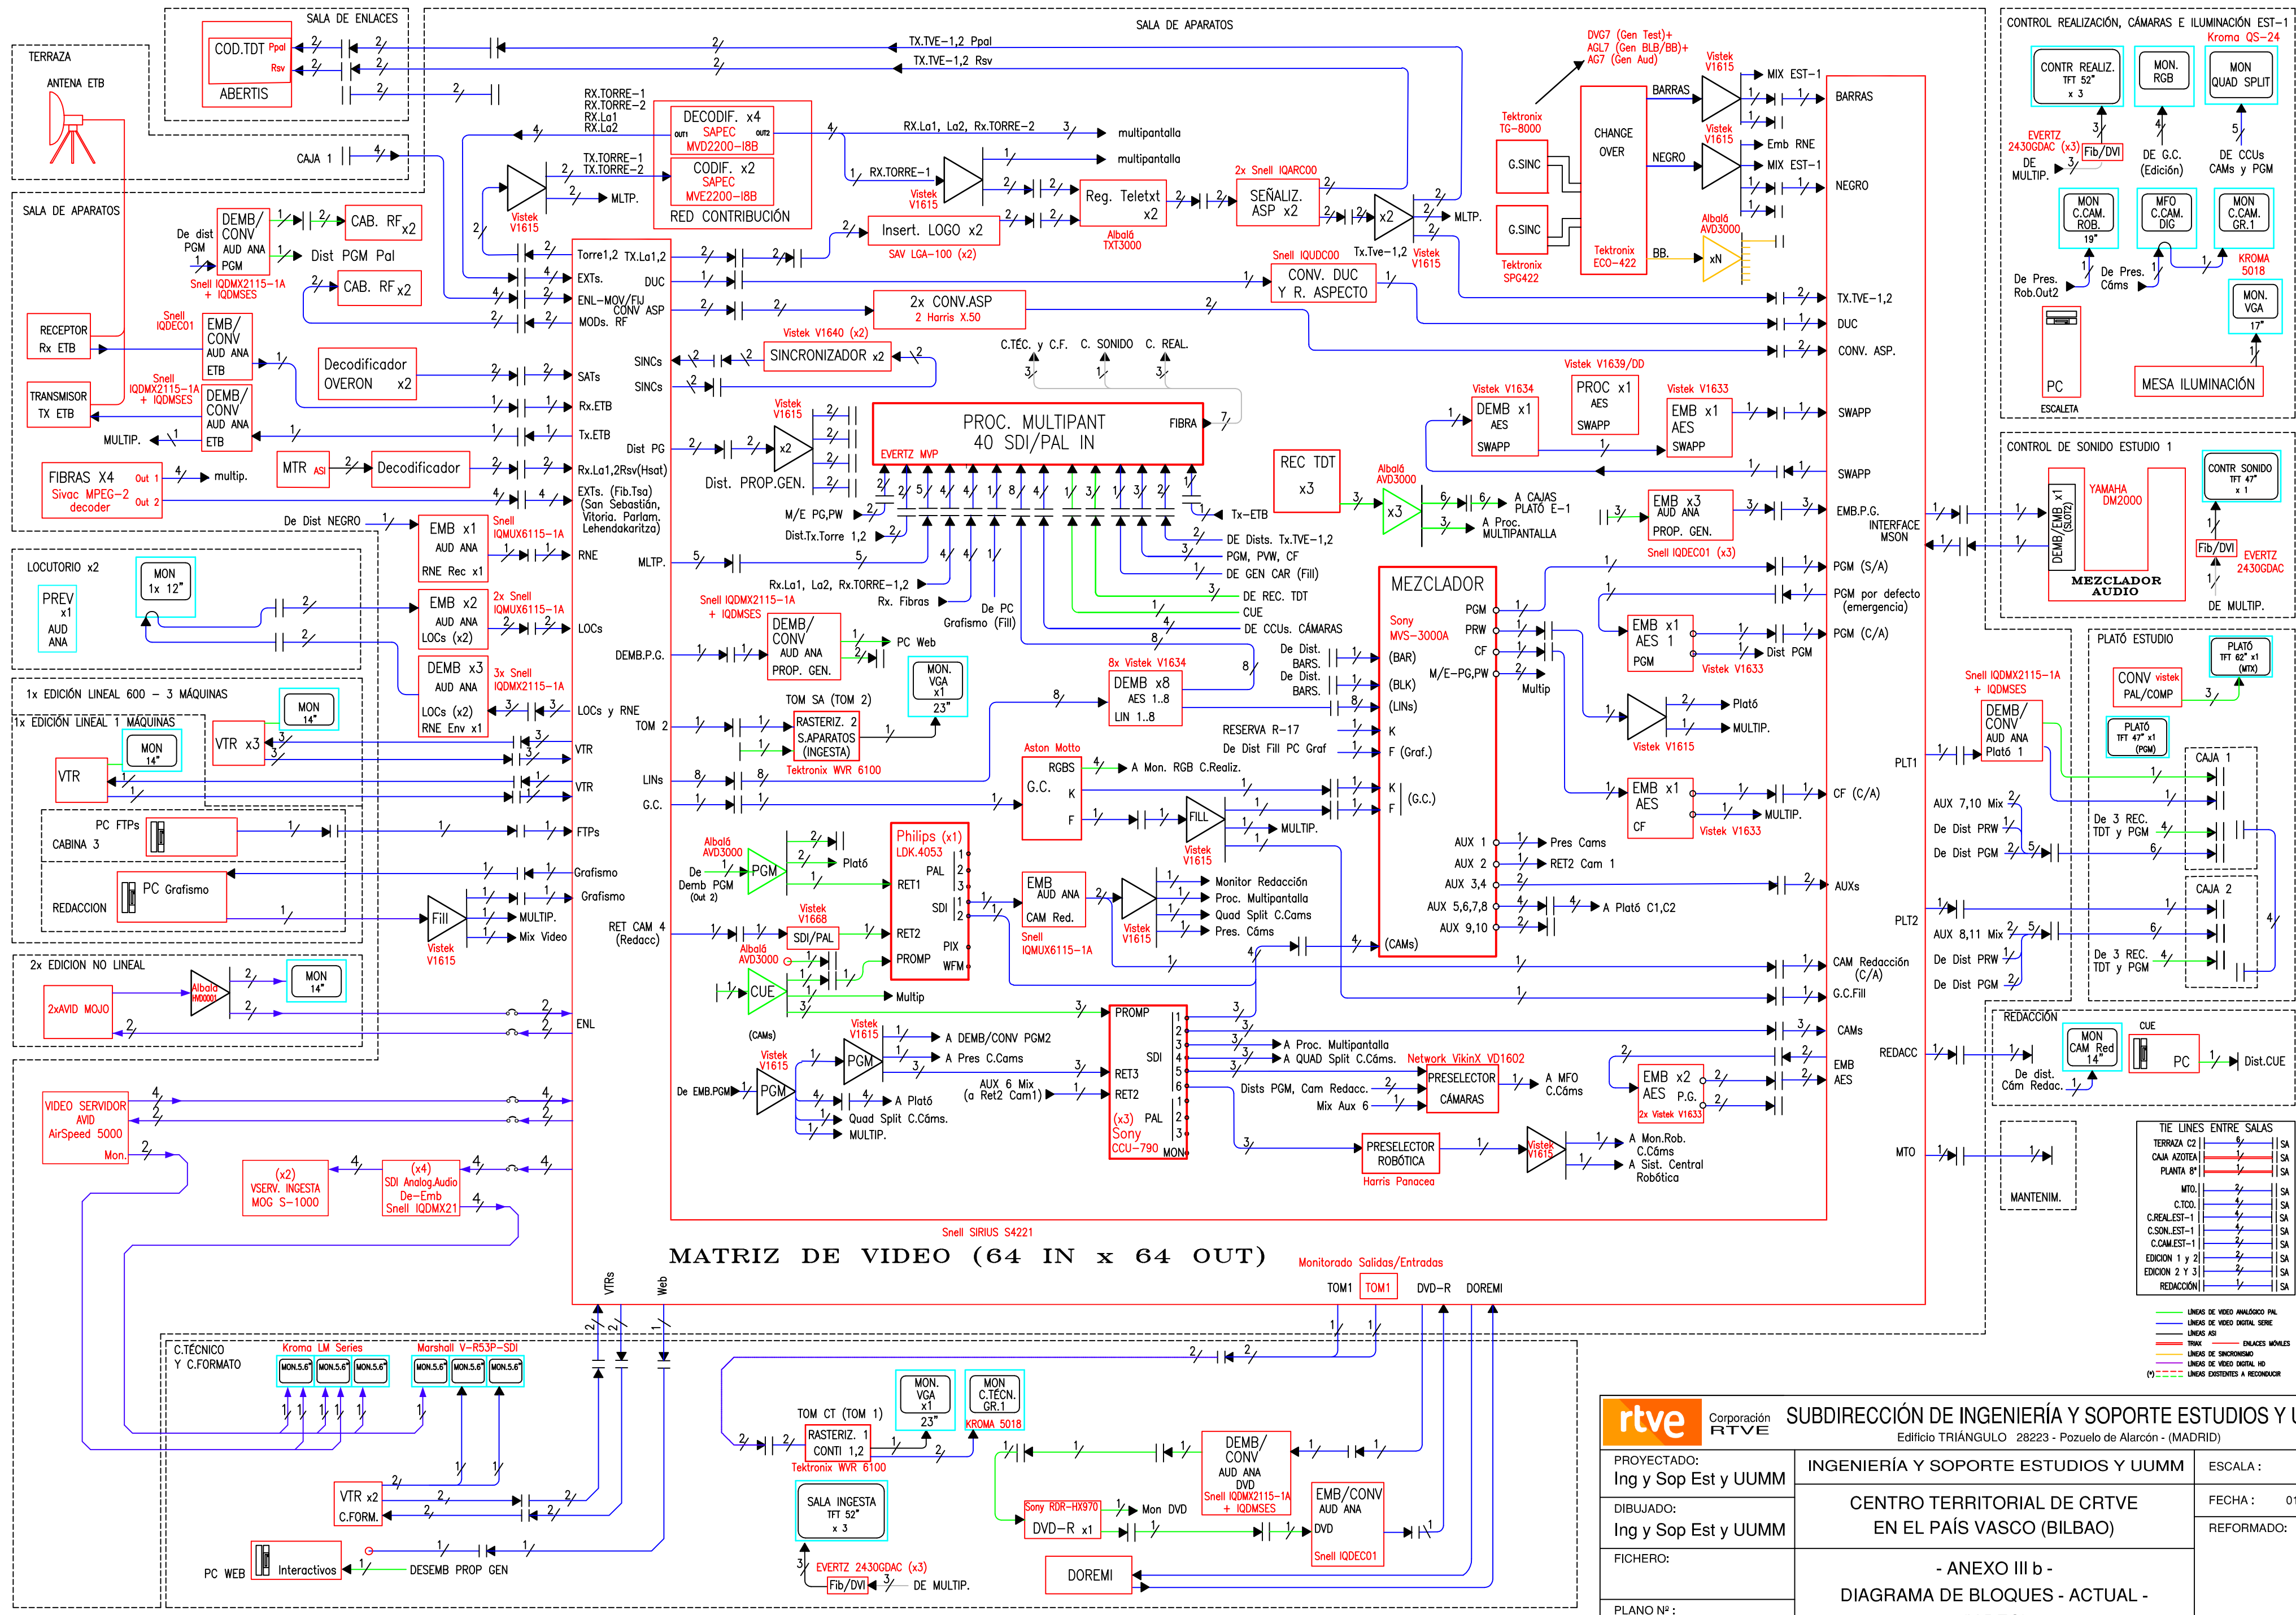

Corporación RTVE

SUBDIRECCIÓN DE INGENIERÍA Y SOPORTE ESTUDIOS Y UUMM

Edificio TRIÁNGULO 28223 - Pozuelo de Alarcón - (MADRID)

PROYECTADO: Ing y Sop Est y UUMM	INGENIERÍA Y SOPORTE ESTUDIOS Y UUMM	ESCALA :
DIBUJADO: Ing y Sop Est y UUMM	CENTRO TERRITORIAL DE CRTVE EN EL PAÍS VASCO (BILBAO)	FECHA : 01/2015
FICHERO:	- ANEXO III b - DIAGRAMA DE BLOQUES - ACTUAL - (VIDEO)	REFORMADO:
PLANO Nº :		

C

B

C

A

D


B

A

3

2

1

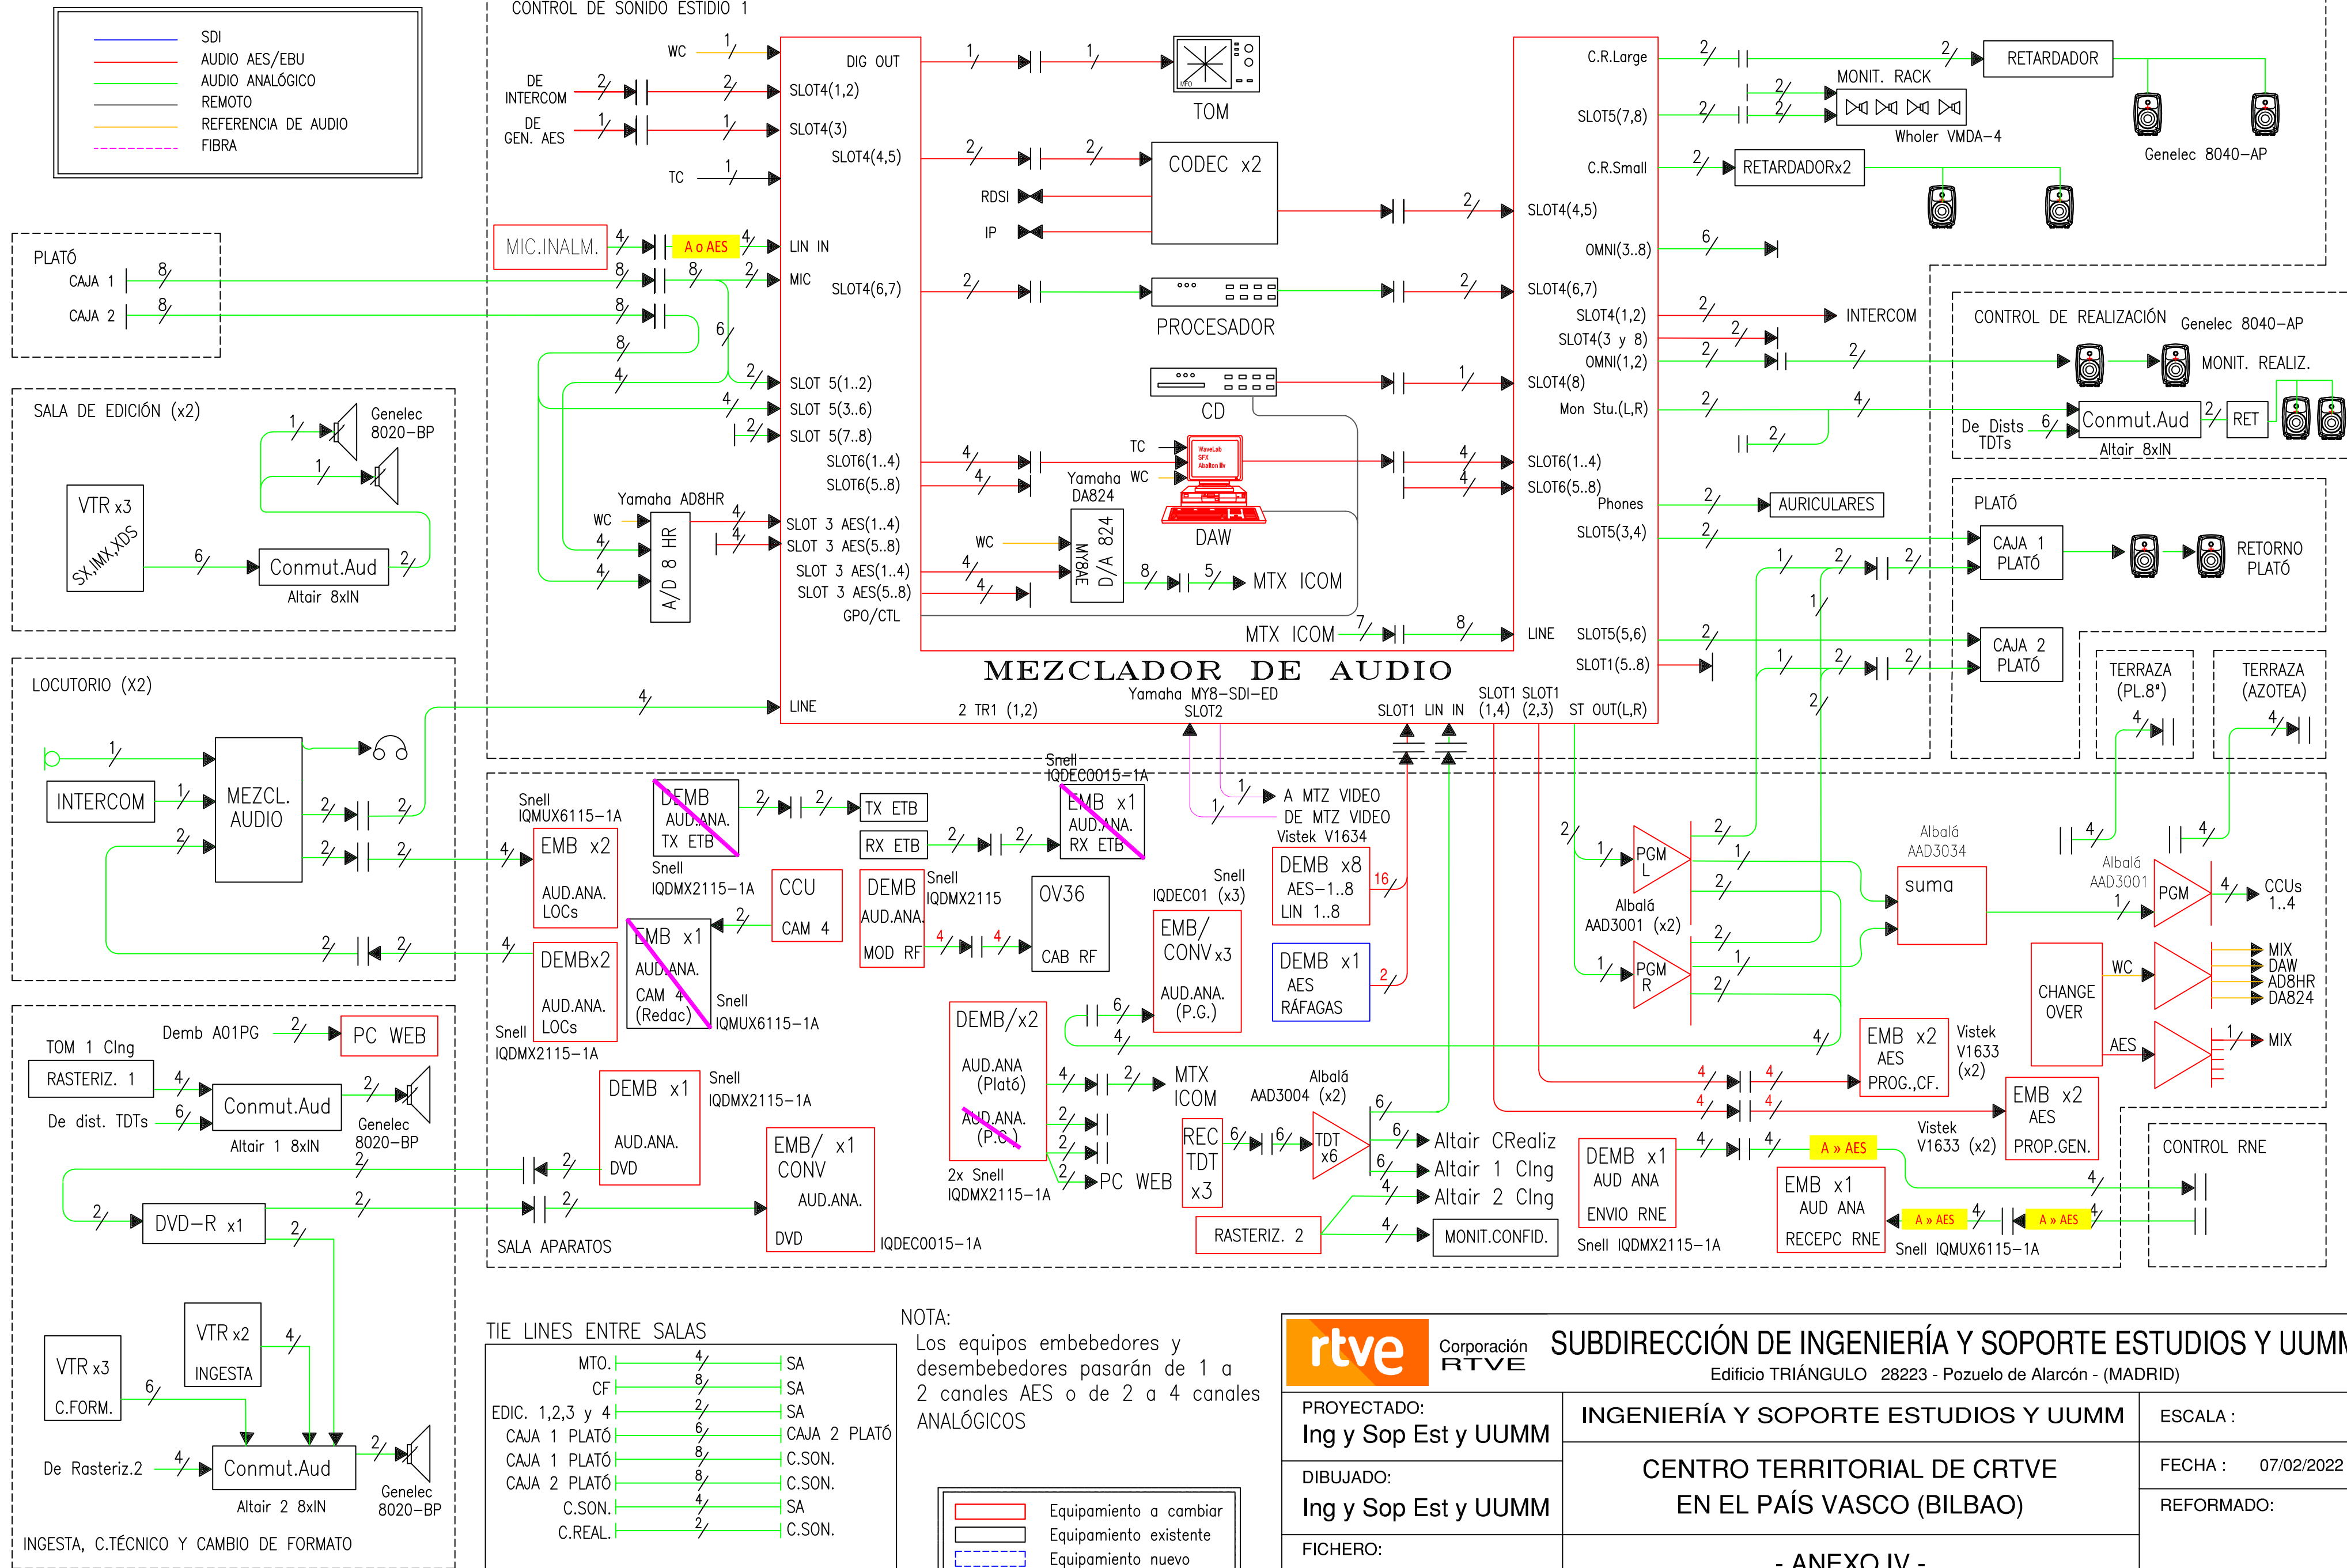

rtve Corporación RTVE		SUBDIRECCIÓN DE INGENIERÍA Y SOPORTE ESTUDIOS Y UUMM	
		Edificio TRIÁNGULO 28223 - Pozuelo de Alarcón - (MADRID)	
PROYECTADO: Ing y Sop Est y UUMM	INGENIERÍA Y SOPORTE ESTUDIOS Y UUMM		ESCALA :
DIBUJADO: Ing y Sop Est y UUMM	CENTRO TERRITORIAL DE CRTVE EN EL PAÍS VASCO (BILBAO)		FECHA : 07/02/2022
FICHERO:			REFORMADO:
PLANO Nº :	- ANEXO IV - DIAGRAMA DE BLOQUES - ACTUAL - (AUDIO)		

D

B

A

3

2


1

C

B

C

A

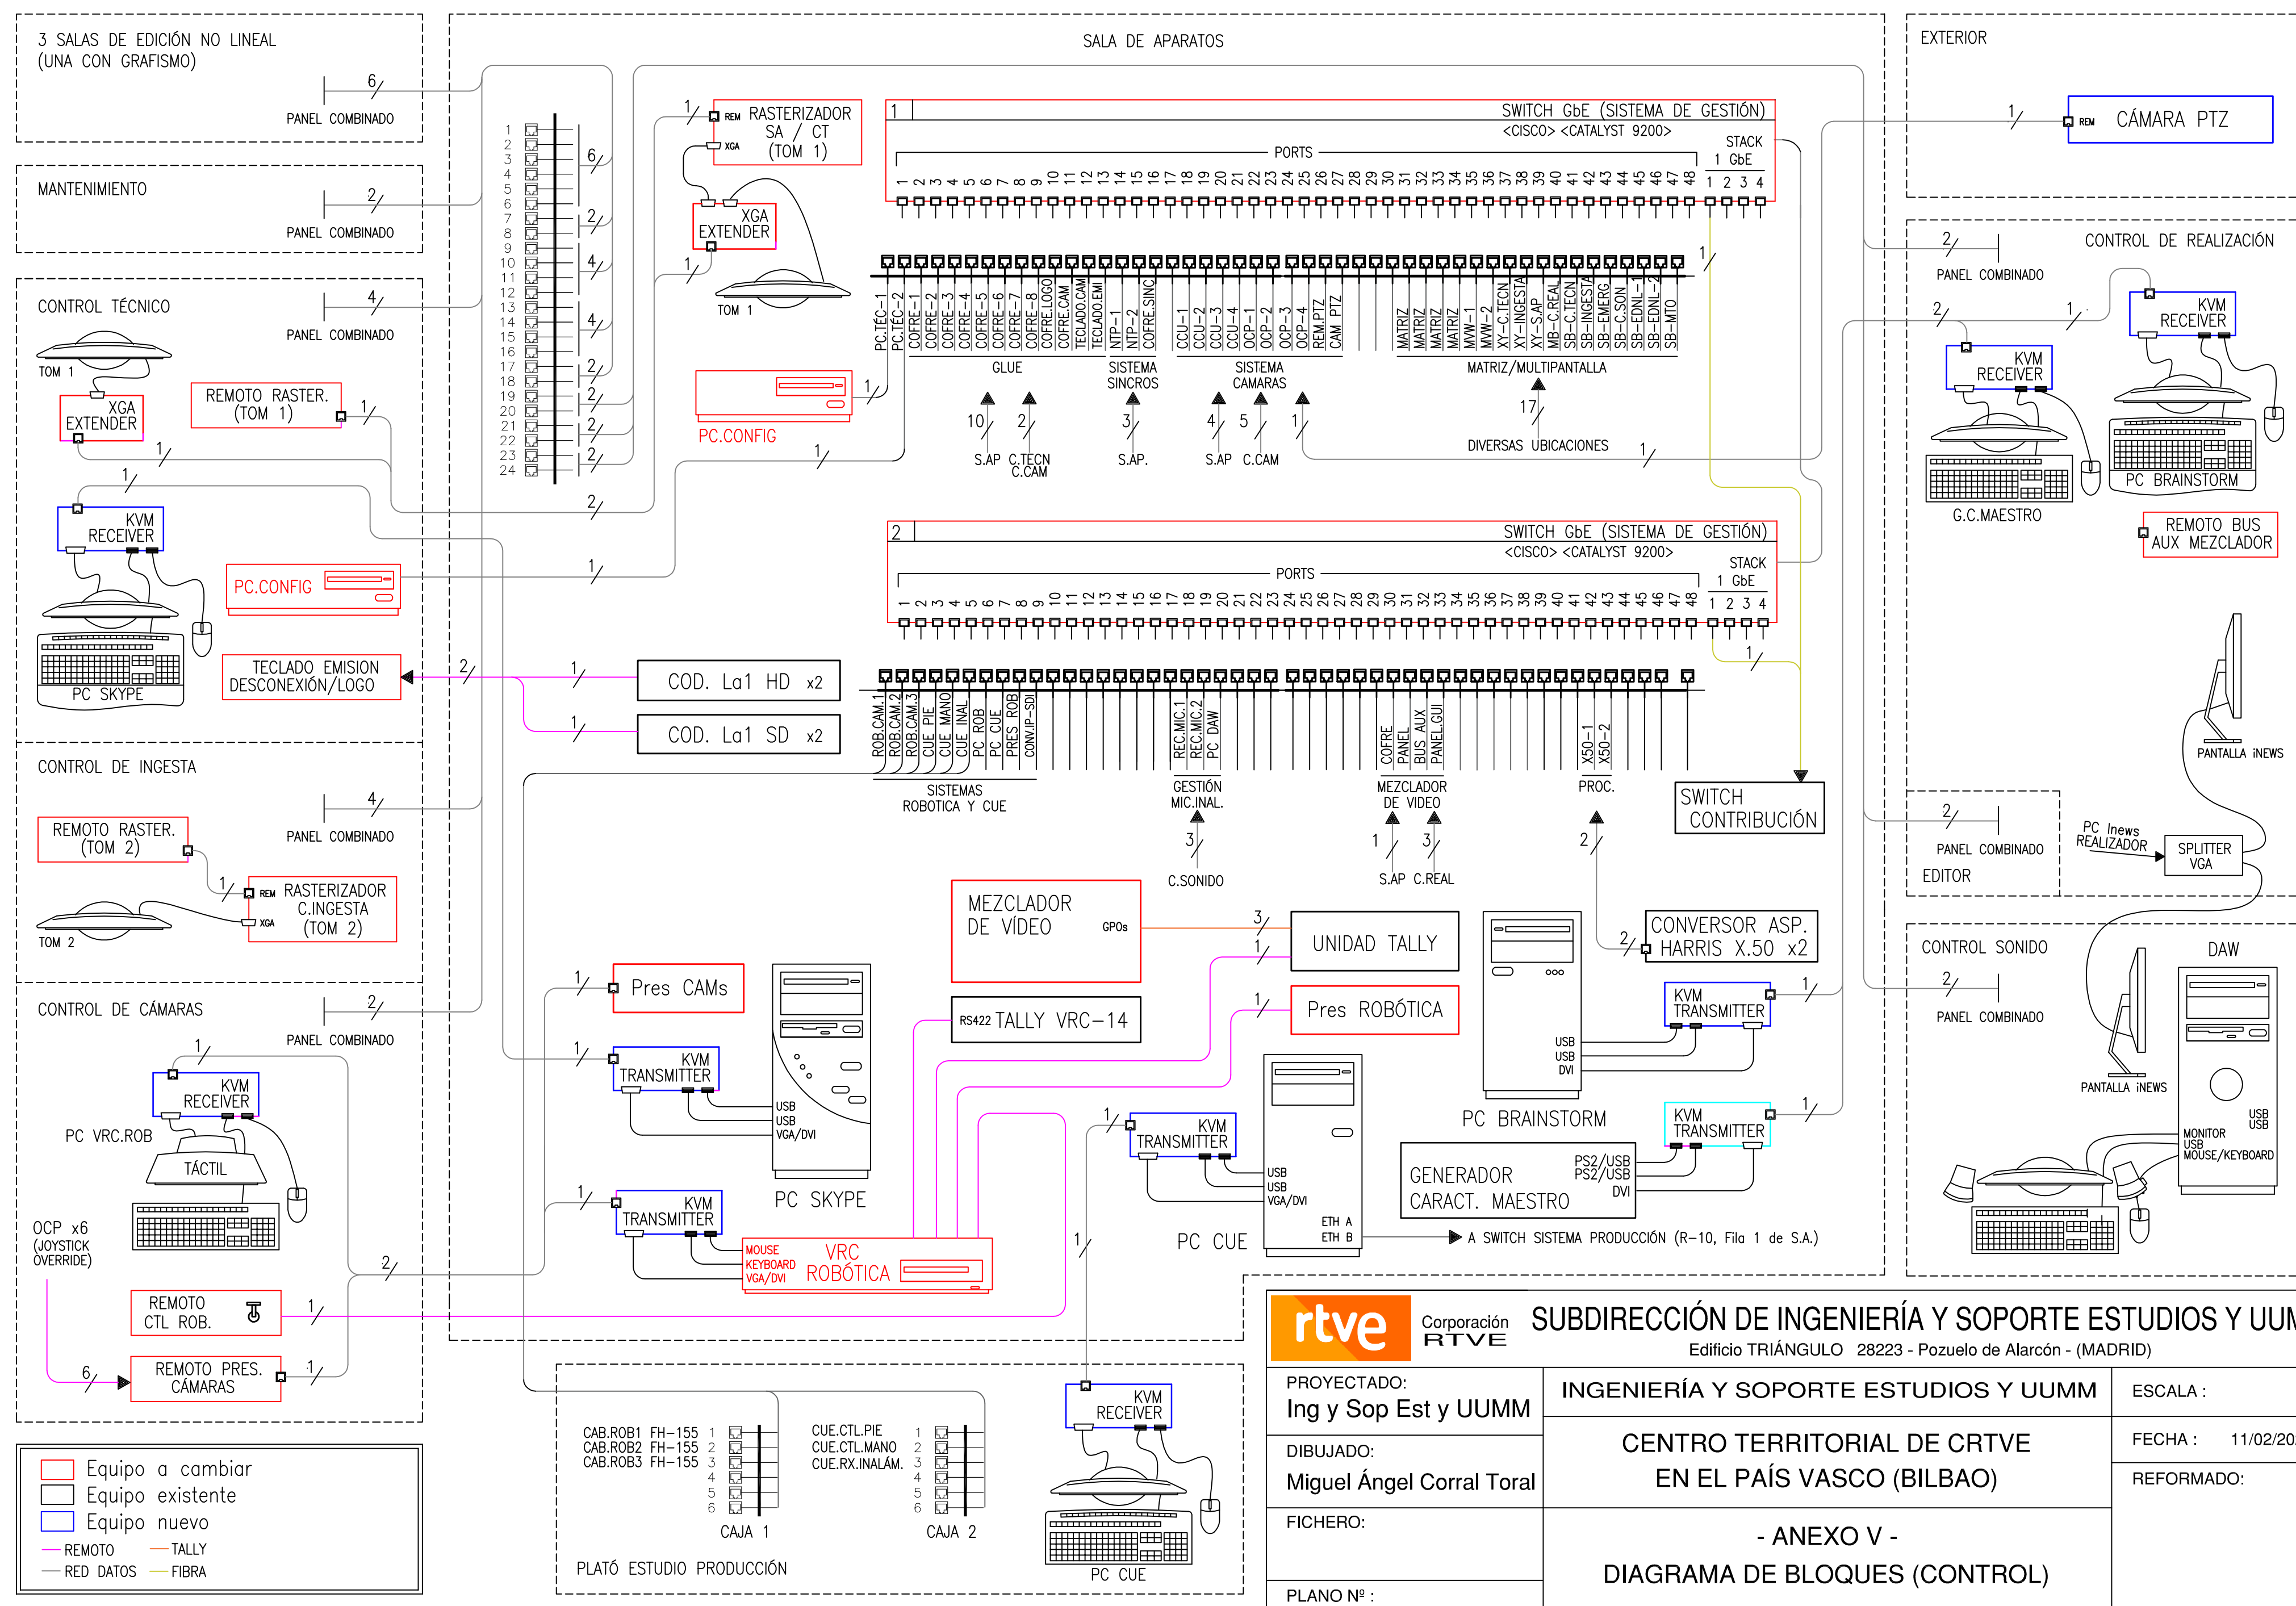

Equipo a cambiar

Equipo existente

Equipo nuevo

REMOTO

TALLY

RED DATOS

FIBRA

rtve Corporación RTVE SUBDIRECCIÓN DE INGENIERÍA Y SOPORTE ESTUDIOS Y UUMM Edificio TRIÁNGULO 28223 - Pozuelo de Alarcón - (MADRID)		
PROYECTADO: Ing y Sop Est y UUMM	INGENIERÍA Y SOPORTE ESTUDIOS Y UUMM	ESCALA :
DIBUJADO: Miguel Ángel Corral Toral	CENTRO TERRITORIAL DE CRTVE EN EL PAÍS VASCO (BILBAO)	FECHA : 11/02/2022
FICHERO:	- ANEXO V - DIAGRAMA DE BLOQUES (CONTROL)	REFORMADO:
PLANO Nº :		

ANEXO VI - PROPUESTA DE CRONOGRAMA DE TIEMPOS INSTALACIÓN HD CENTRO TERRITORIAL PAÍS VASCO (BILBAO)

[illegible]

FASE II. CAMBIO INTERMEDIO 1 DE LA INSTALACIÓN	
3.2.1.- Instalación de la Red de Instalaciones	- Preparación - Configuración inicial - Cambio/Puesta en marcha
3.2.2.- Cambio del Sistema de Sincronismos	- Preparación - Configuración inicial - Puesta en marcha
3.2.3.- Cambio del Sistema de Conmutación y Multipantalla	- Preparación - Configuración inicial - Cambio/Puesta en marcha
3.2.4.- Modificación de paneles de monitorado	
3.2.5.- Cadenas de Cámaras	Preparación
3.2.6.- Robótica	Formación Cámaras
3.2.7.- Sistema de Presentación de Textos (CUE)	- Configuración inicial - Cambio/Puesta en marcha
3.2.8.- Trabajos Mecánicos: desmontaje/montaje de cámaras	

FASE III. CAMBIO INTERMEDIO 2 DE LA INSTALACIÓN													
3.3.1.- Mezclador de Audio	• Preparación												
	• Formación												
	• Configuración inicial												
	• Cambio/Puesta en marcha												
3.3.2.- Mezclador de Video	• Preparación												
	• Formación												
	• Configuración inicial												
	• Cambio/Puesta en marcha												
3.3.3.- Trabajos Mecánicos: tableros													

[illegible]