

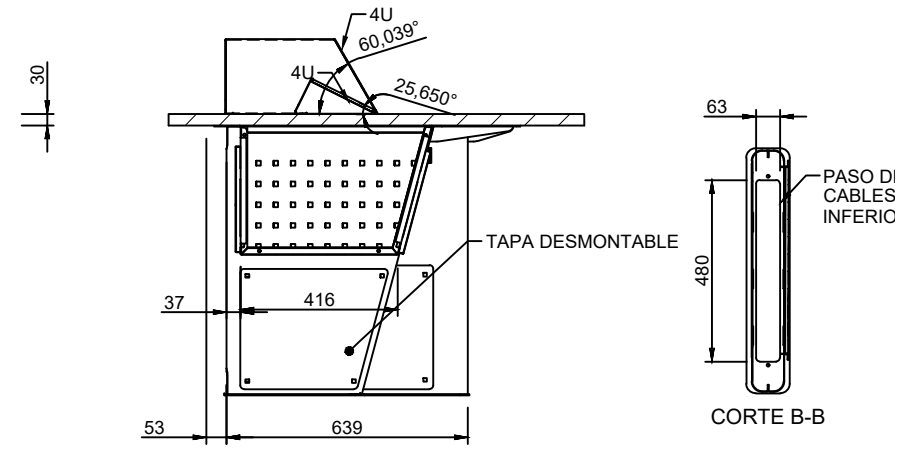
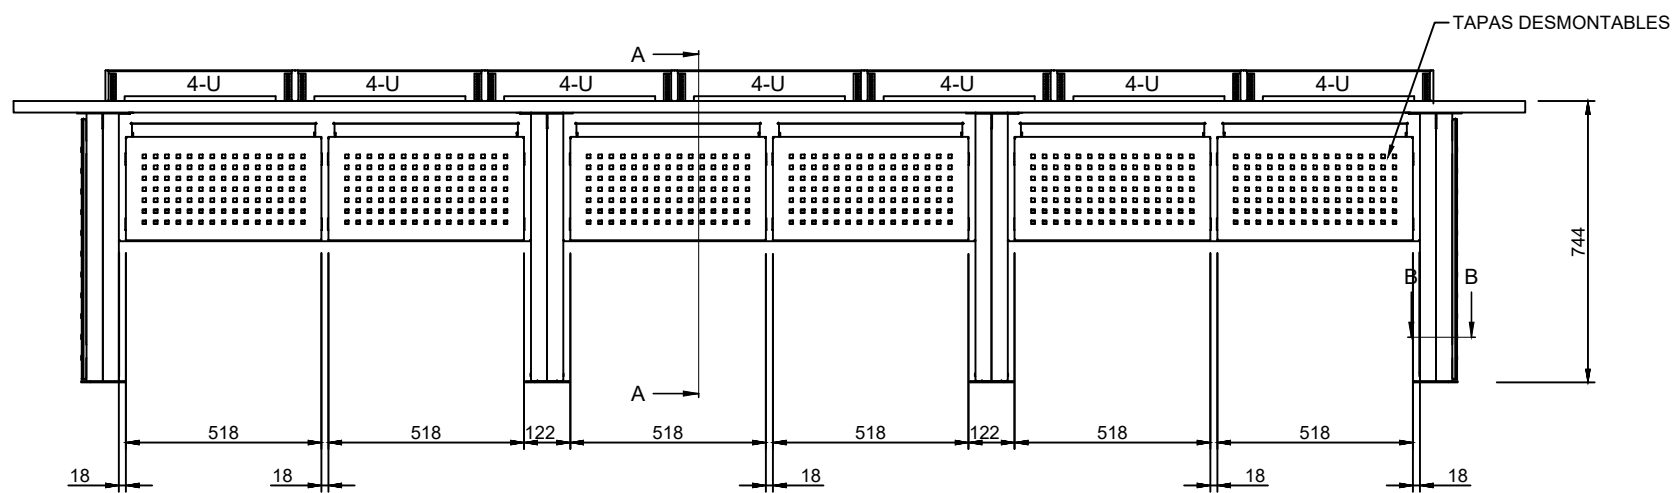


 Corporación RTVE		DIRECCIÓN ÁREA TÉCNICA TELEVISIÓN DIRECCIÓN DE OPERACIONES Edificio TVE AVDA. RADIOTELEVISIÓN 4. 28223 Pozuelo de Alarcón (MADRID)	
PROYECTADO: XXXXXXX	CENTRO TERRITORIAL DE TELEVISIÓN ESPAÑOLA LA RIOJA (LOGROÑO)		ESCALA : 1/15
DIBUJADO: F JOSE SANTAMARIA	CONSOLA DE REALIZACIÓN		FECHA : 01/09/2022
FICHERO, Numero: .DWG			REFORMADO:
PLANO Nº : 1-1			

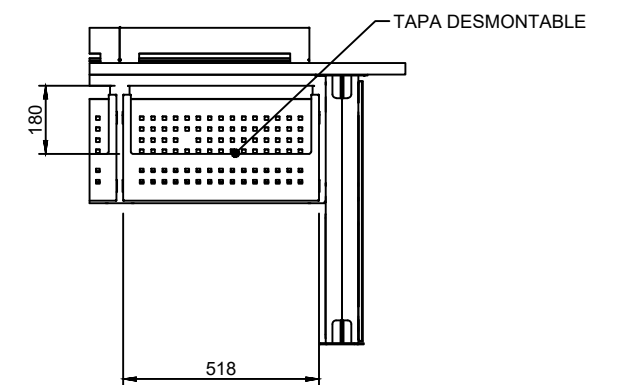


CORTE A-A

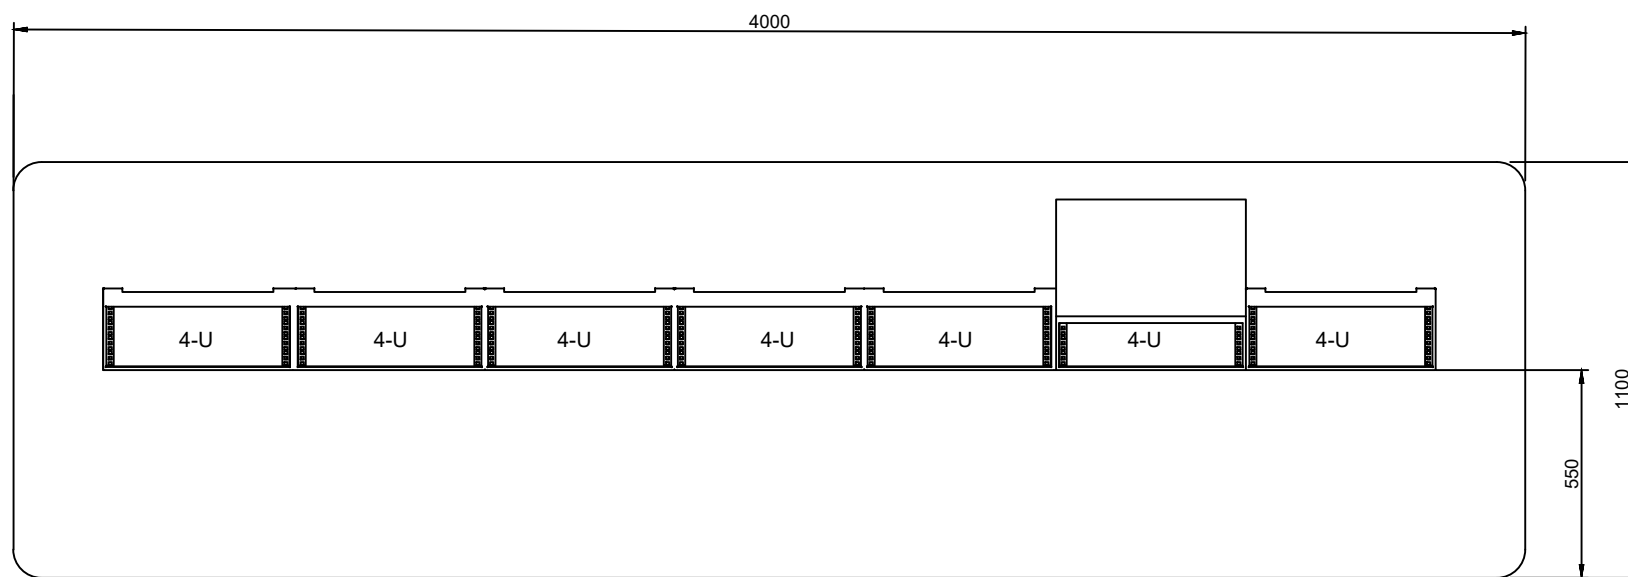


DETALLE VISTA POSTERIOR


 Corporación RTVE		DIRECCIÓN ÁREA TÉCNICA TELEVISIÓN DIRECCIÓN DE OPERACIONES Edificio TVE AVDA. RADIOTELEVISIÓN 4. 28223 Pozuelo de Alarcón (MADRID)	
PROYECTADO: XXXXXXXX	CENTRO TERRITORIAL DE TELEVISIÓN ESPAÑOLA LA RIOJA (LOGROÑO)		ESCALA : 1/20
DIBUJADO: F JOSE SANTAMARIA	CONSOLA CONTROL TÉCNICO Y CÁMARAS		FECHA : 01/09/2022
FICHERO, Numero: .DWG			REFORMADO:
PLANO Nº : 1-02			

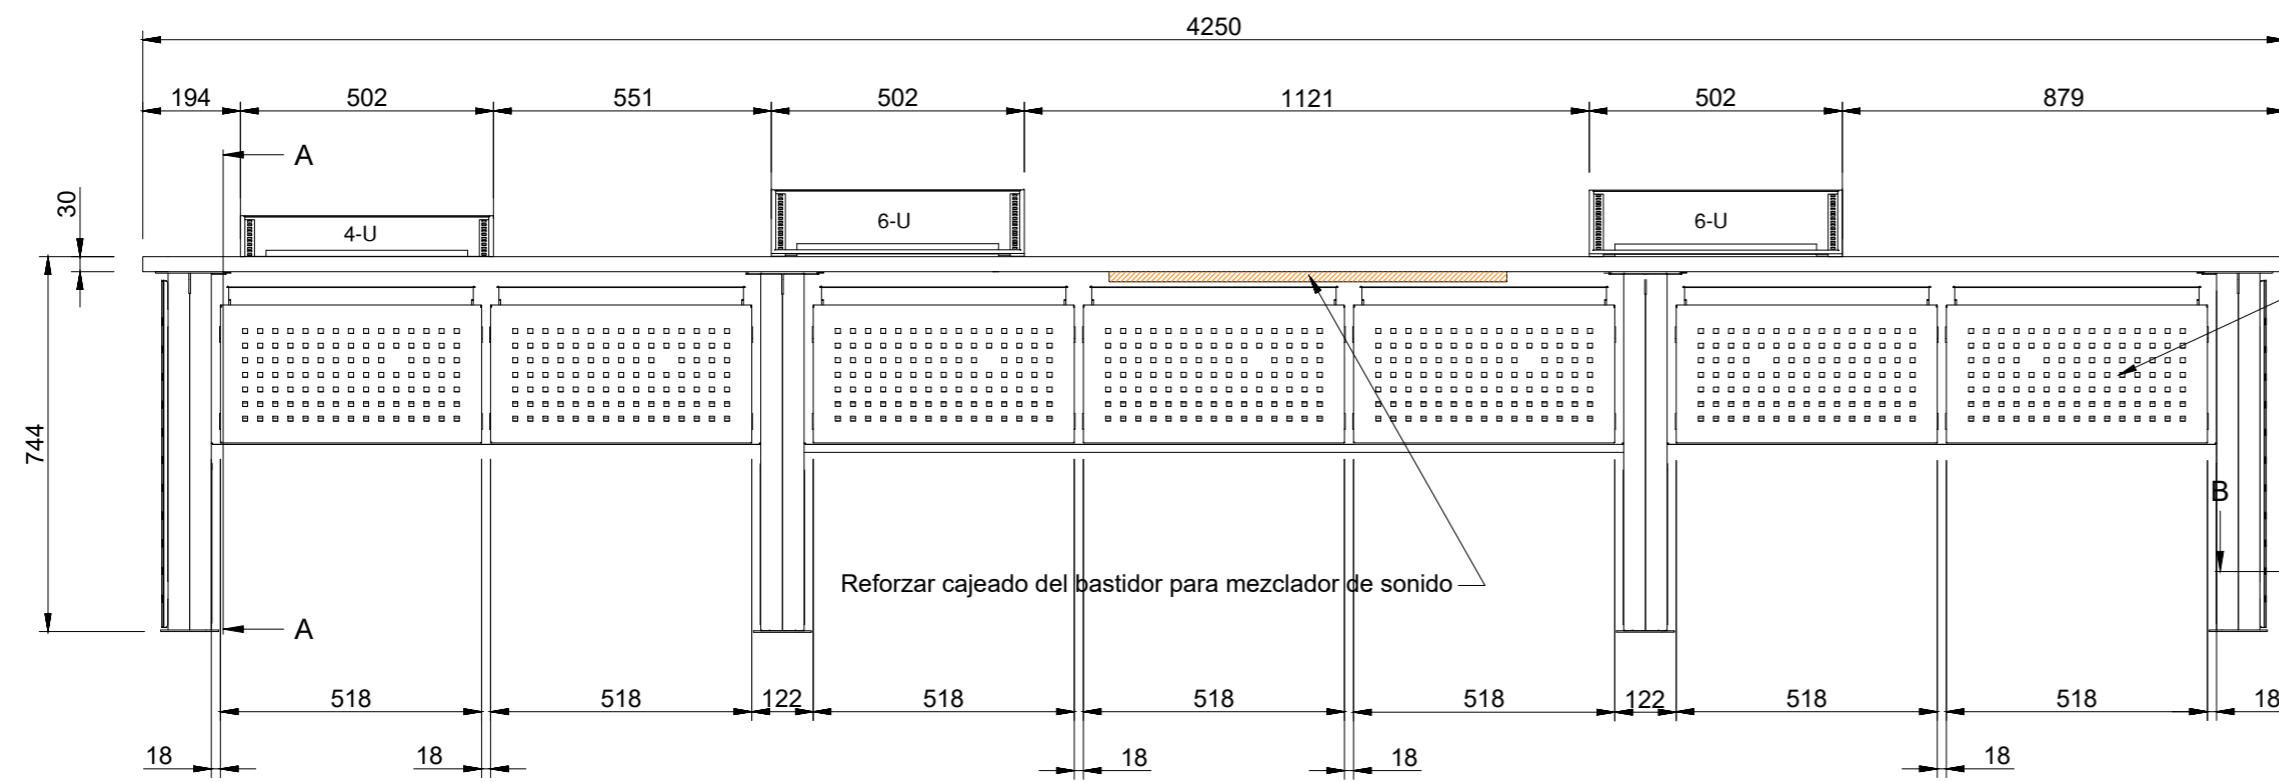



TAPAS DESMONTABLES

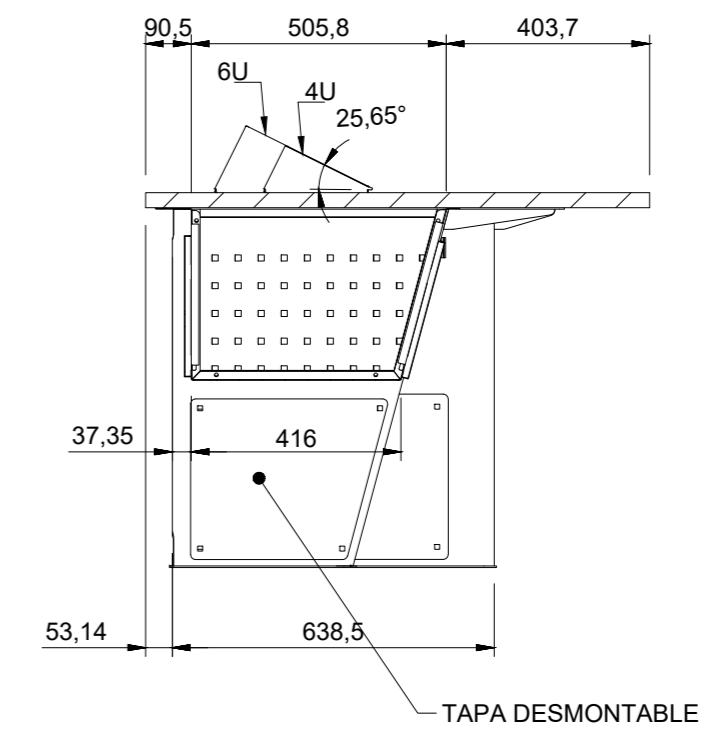

CORTE A-A



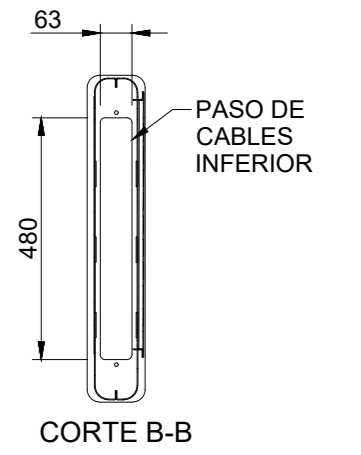


CORTE B-B

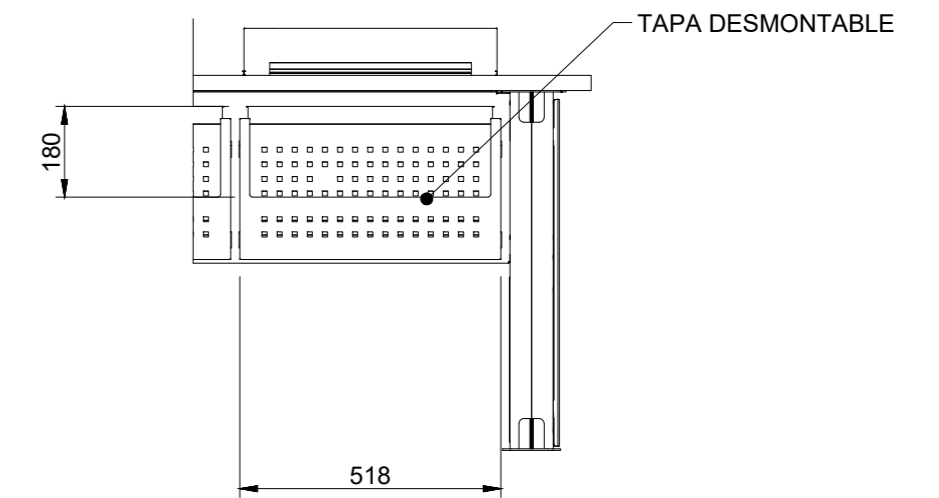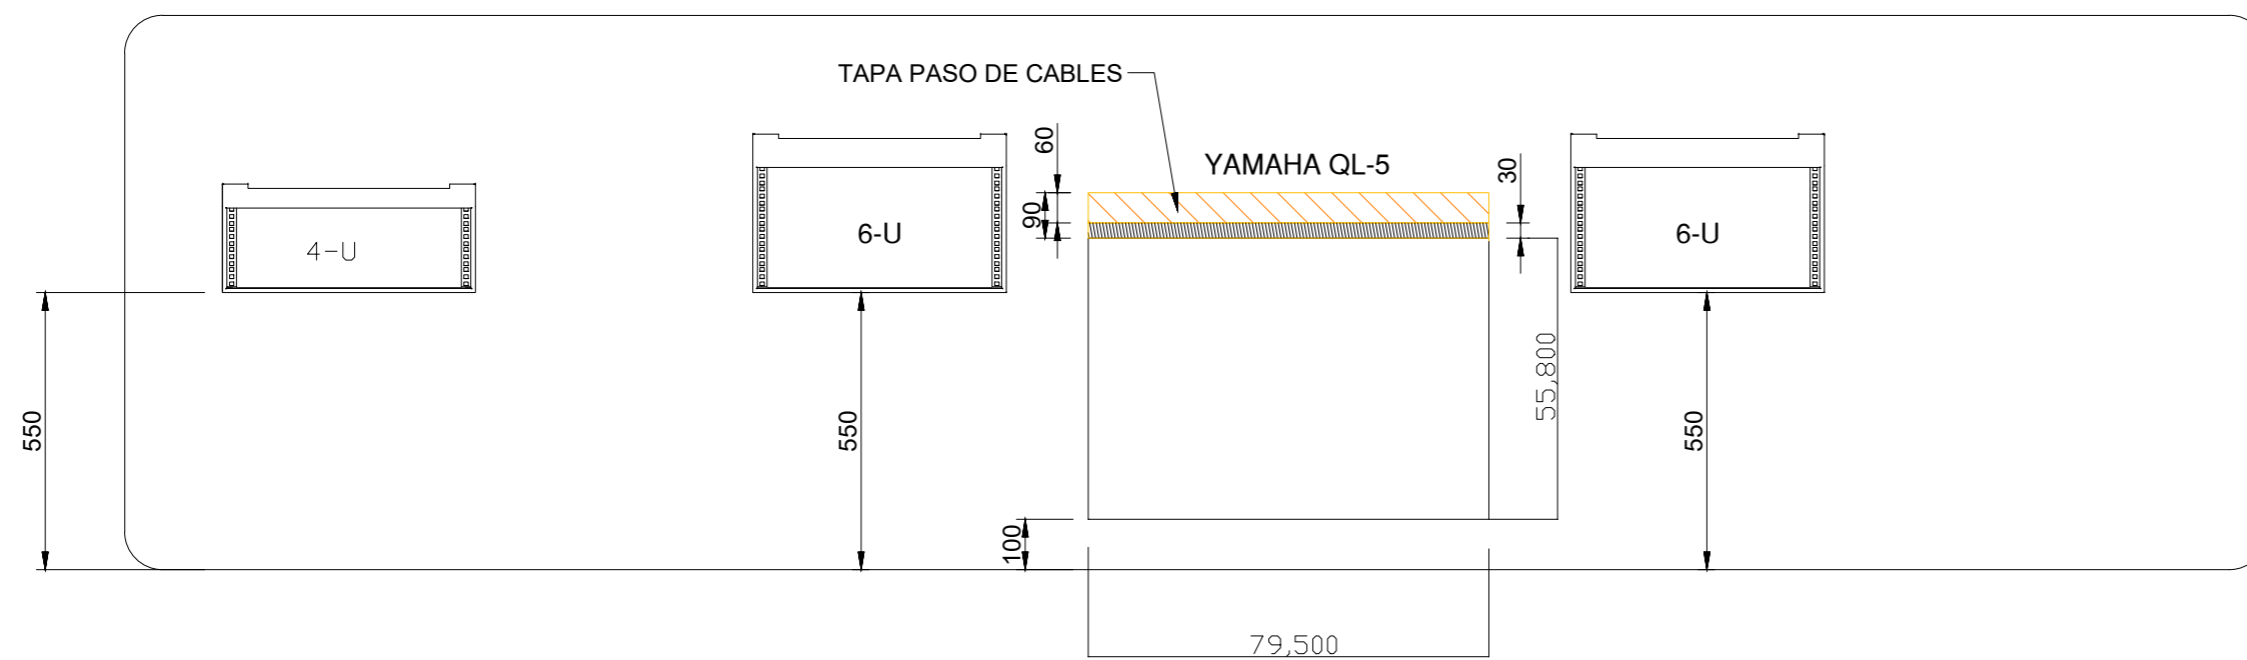




DETALLE VISTA POSTERIOR

 Corporación RTVE		DIRECCIÓN ÁREA TÉCNICA TELEVISIÓN DIRECCIÓN DE OPERACIONES Edificio TVE AVDA. RADIOTELEVISIÓN 4. 28223 Pozuelo de Alarcón (MADRID)	
PROYECTADO: XXXXXXX	CENTRO TERRITORIAL DE TELEVISIÓN ESPAÑOLA LA RIOJA (LOGROÑO)		ESCALA : 1/15
DIBUJADO: F.JOSE SANTAMARIA	CONSOLA SONIDO Y EDITOR		FECHA : 02/09/2022
FICHERO, Numero: .DWG	REFORMADO:		
PLANO Nº : 1-03			

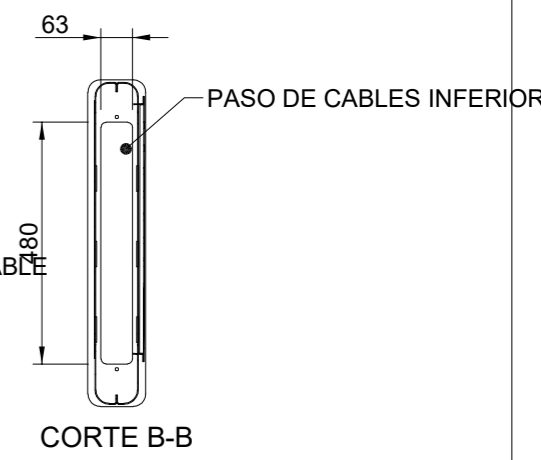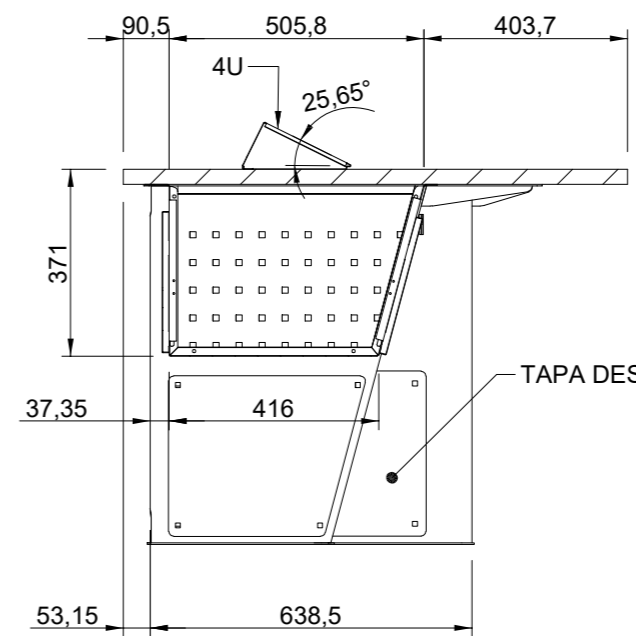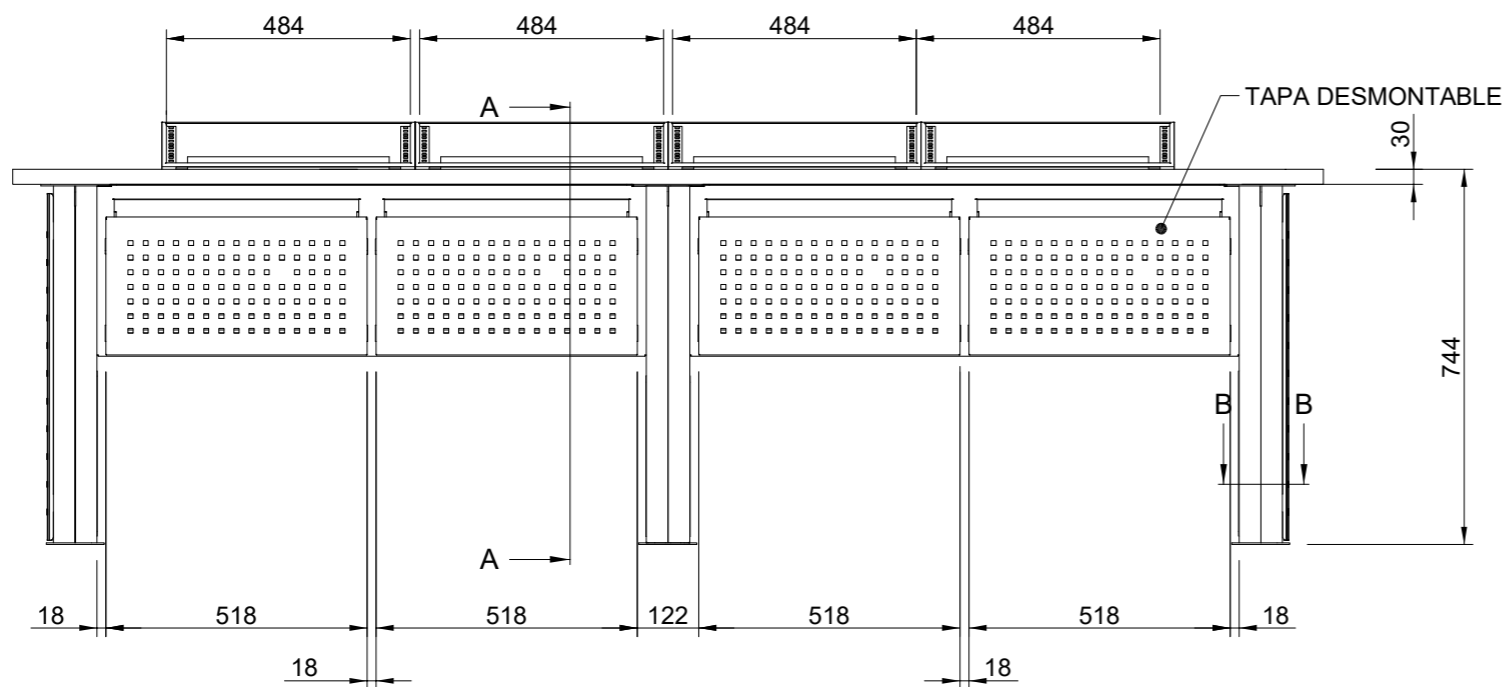


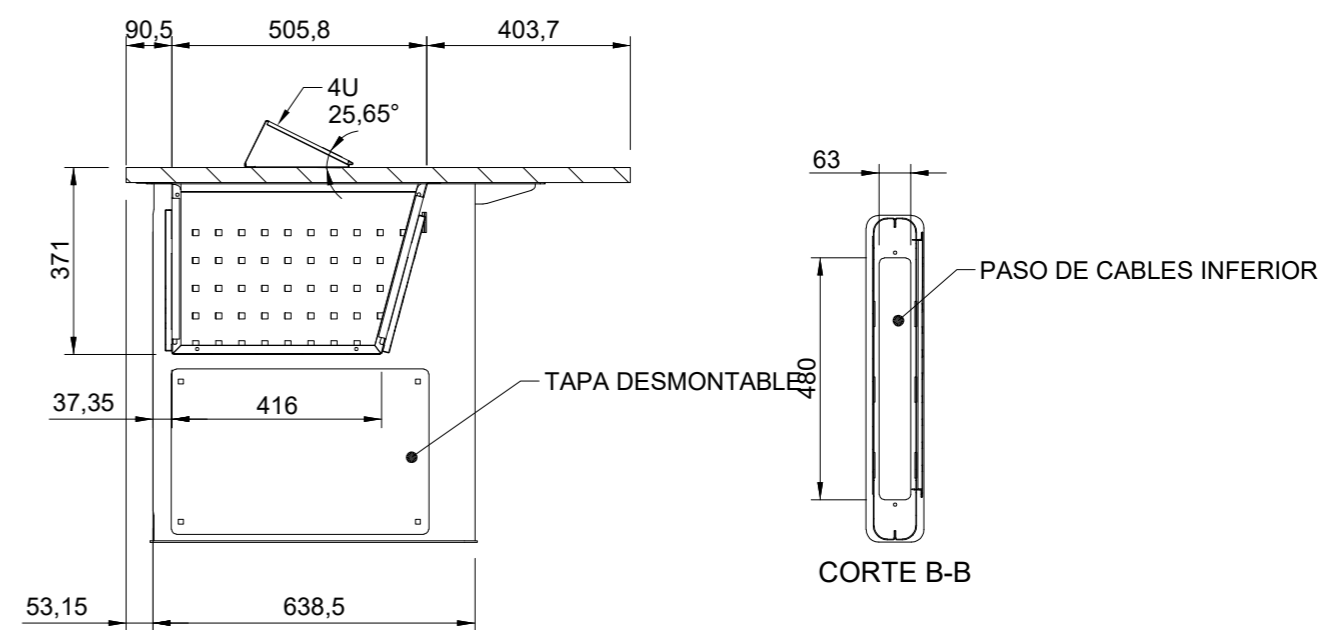
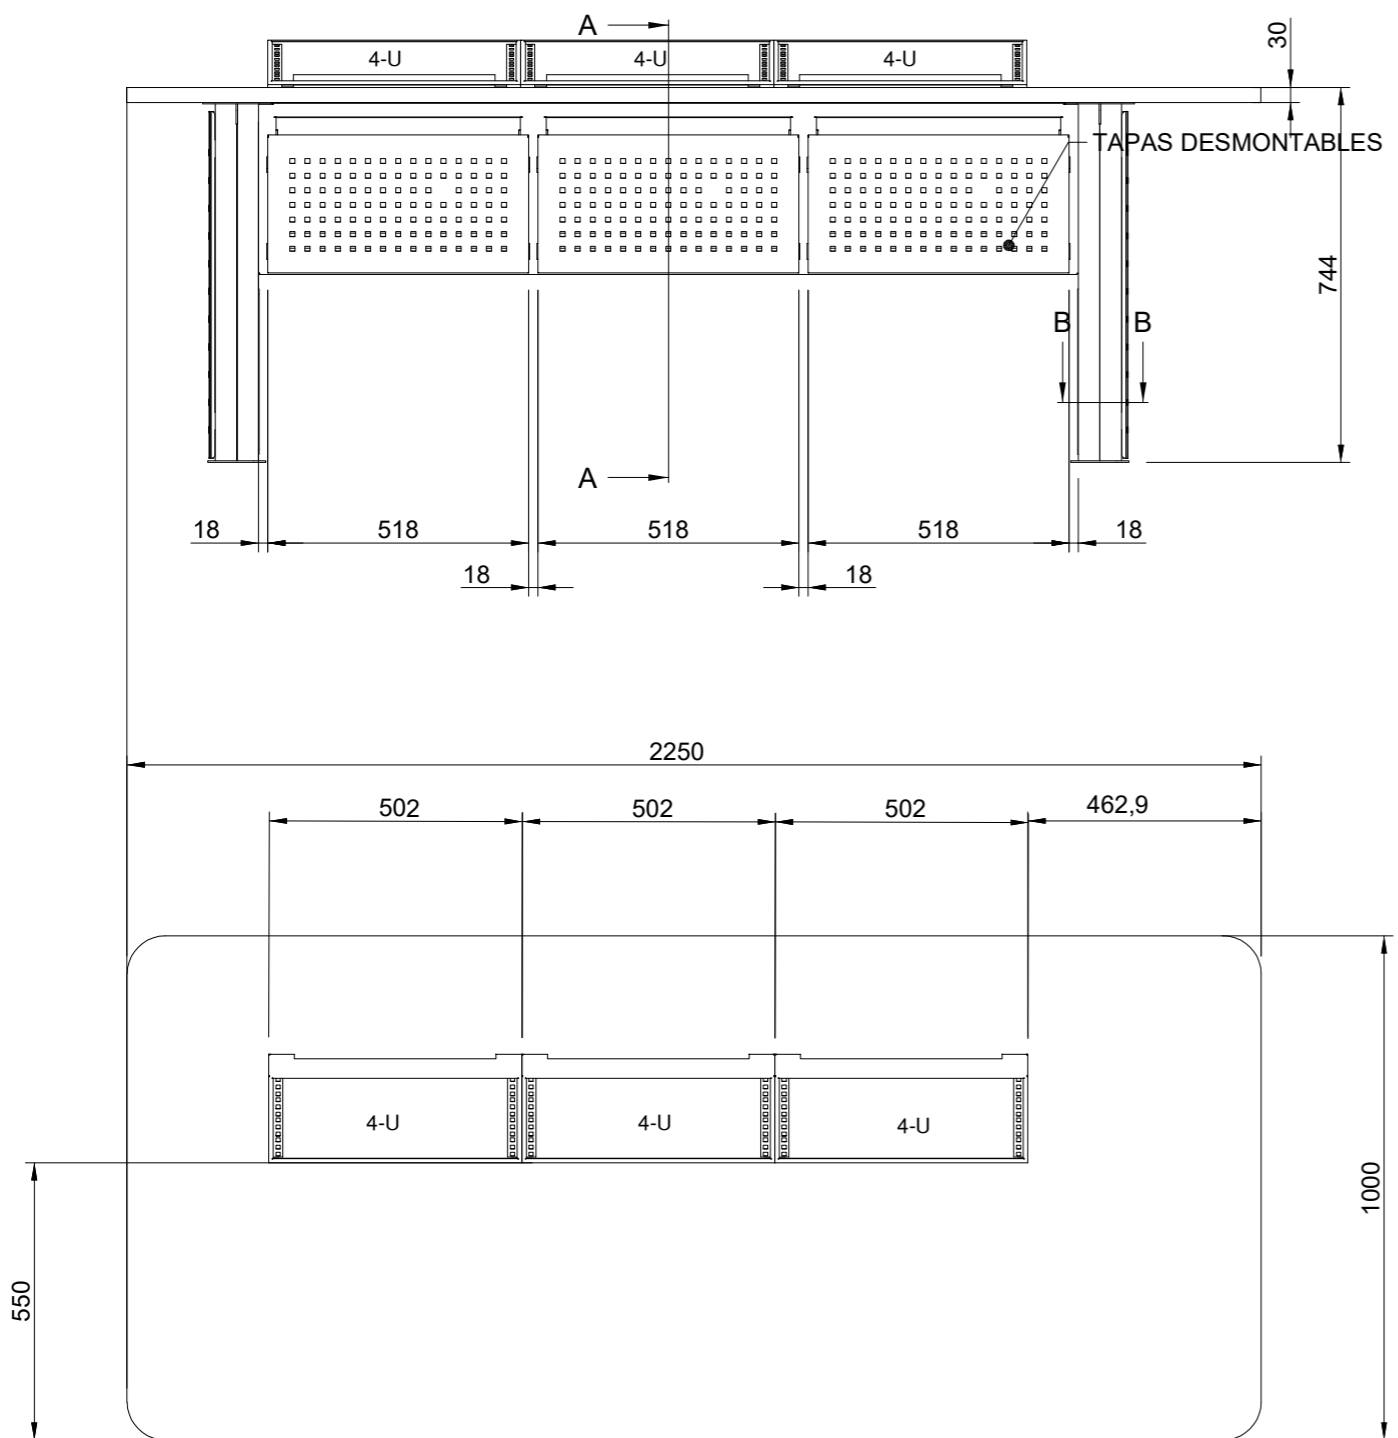
CORTE A-A

CORTE B-B

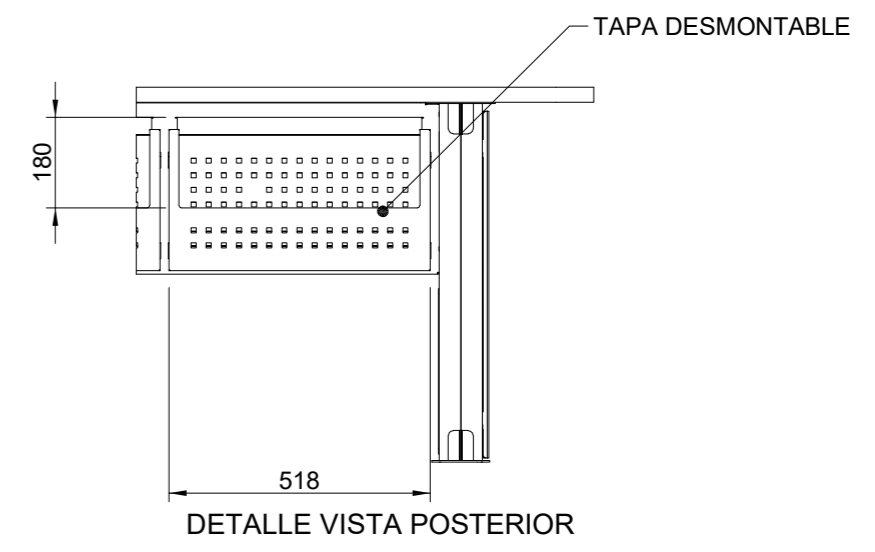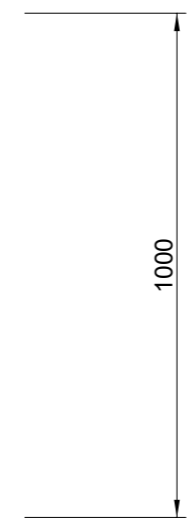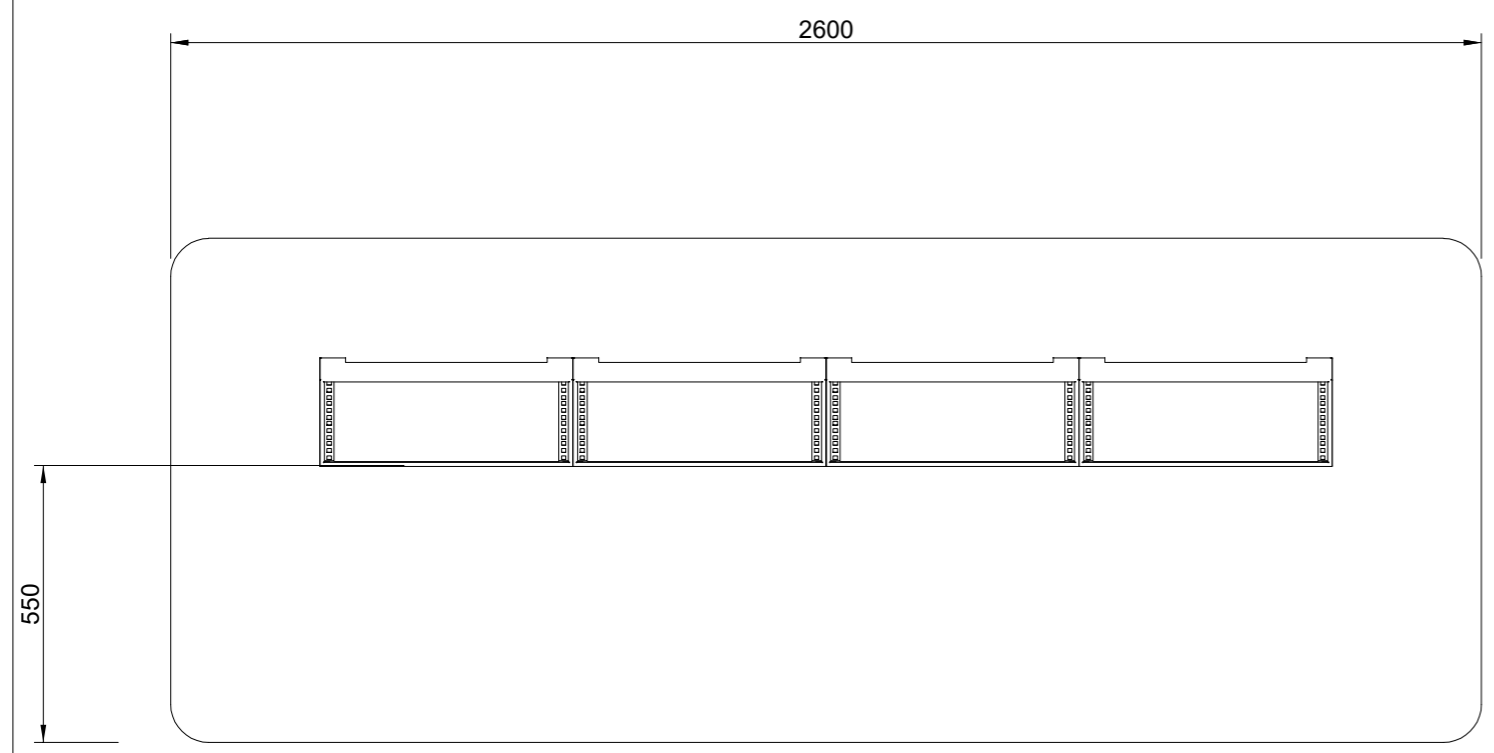


DETALLE VISTA POSTERIOR

 Corporación RTVE		DIRECCIÓN ÁREA TÉCNICA TELEVISIÓN DIRECCIÓN DE OPERACIONES Edificio TVE AVDA. RADIOTELEVISIÓN 4. 28223 Pozuelo de Alarcón (MADRID)	
PROYECTADO: XXXXXXX	CENTRO TERRITORIAL DE TELEVISIÓN ESPAÑOLA LA RIOJA (LOGROÑO)		ESCALA : 1/15
DIBUJADO: F JOSE SANTAMARIA			FECHA : 01/09/2022
FICHERO, Numero: 0.DWG	CONSOLA DE INGESTA		REFORMADO:
PLANO Nº : 1-04			



CORTE A-A

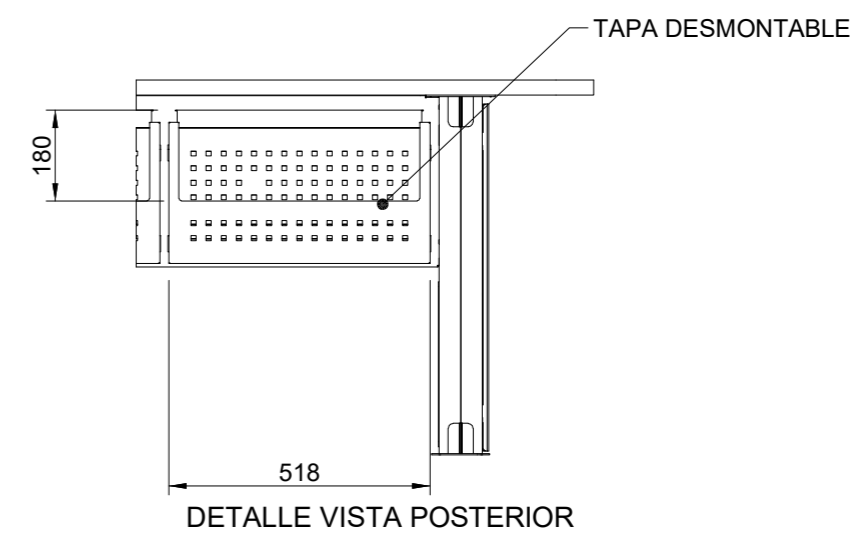

DETALLE VISTA POSTERIOR

 Corporación RTVE		DIRECCIÓN ÁREA TÉCNICA TELEVISIÓN DIRECCIÓN DE OPERACIONES Edificio TVE AVDA. RADIOTELEVISIÓN 4. 28223 Pozuelo de Alarcón (MADRID)	
PROYECTADO: XXXXXXX	CENTRO TERRITORIAL DE TELEVISIÓN ESPAÑOLA LA RIOJA (LOGROÑO)		ESCALA : 1/15
DIBUJADO: F JOSE SANTAMARIA			FECHA : 01/09/2022
FICHERO, Numero: .DWG	CONSOLA EDICIÓN 2 UNIDADES		REFORMADO:
PLANO Nº : 1-05			