


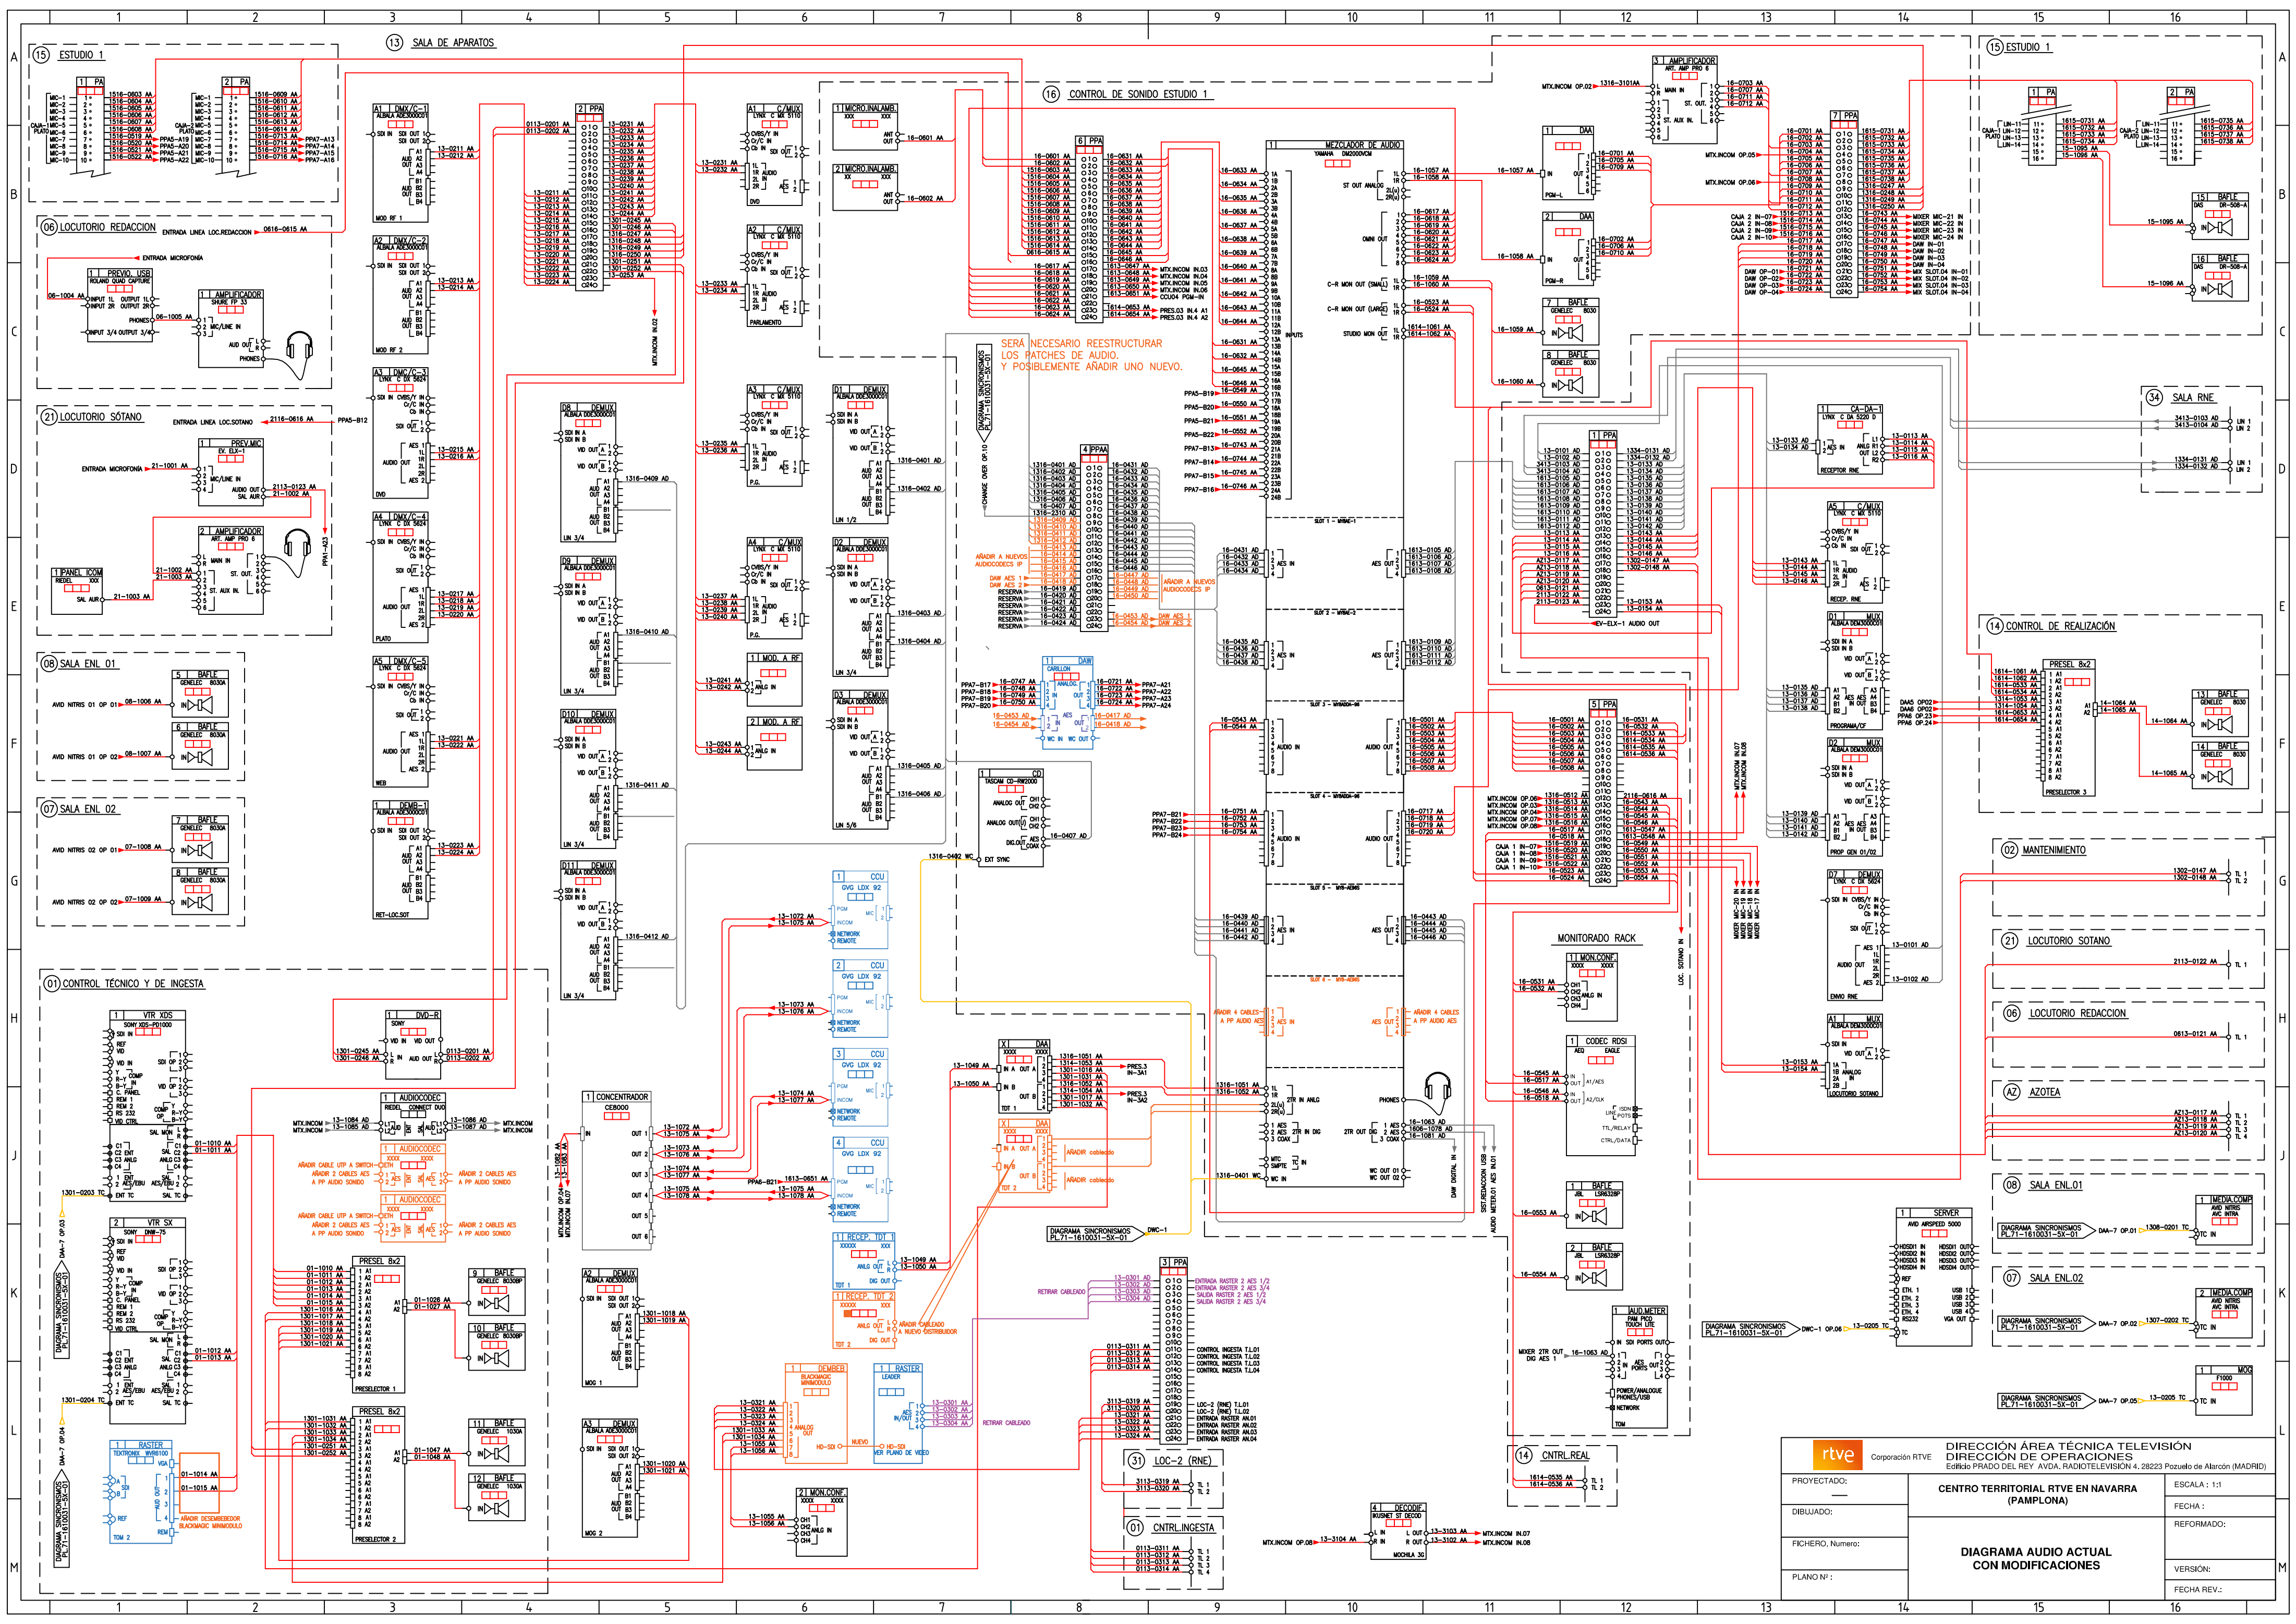



Corporación RTVE

DIRECCIÓN ÁREA TÉCNICA TELEVISIÓN  
DIRECCIÓN DE OPERACIONES  
Edificio PRADO DEL REY AVDA. RADIODTELEVISIÓN 4, 28223 Pozuelo de Alarcón (MADRID)

CENTRO TERRITORIAL RTVE EN NAVARRA  
(PAMPLONA)


ESCALA: 1:1

PROYECTADO:  
DIBUJADO:  
FICHERO, Numero:  
PLANO Nº:

FECHA:  
REFORMADO:  
VERSIÓN:  
FECHA REV.:

DIAGRAMA AUDIO ACTUAL  
CON MODIFICACIONES






DIAGRAMA SINCRONISMOS  
PL 71-1610031-SX-01

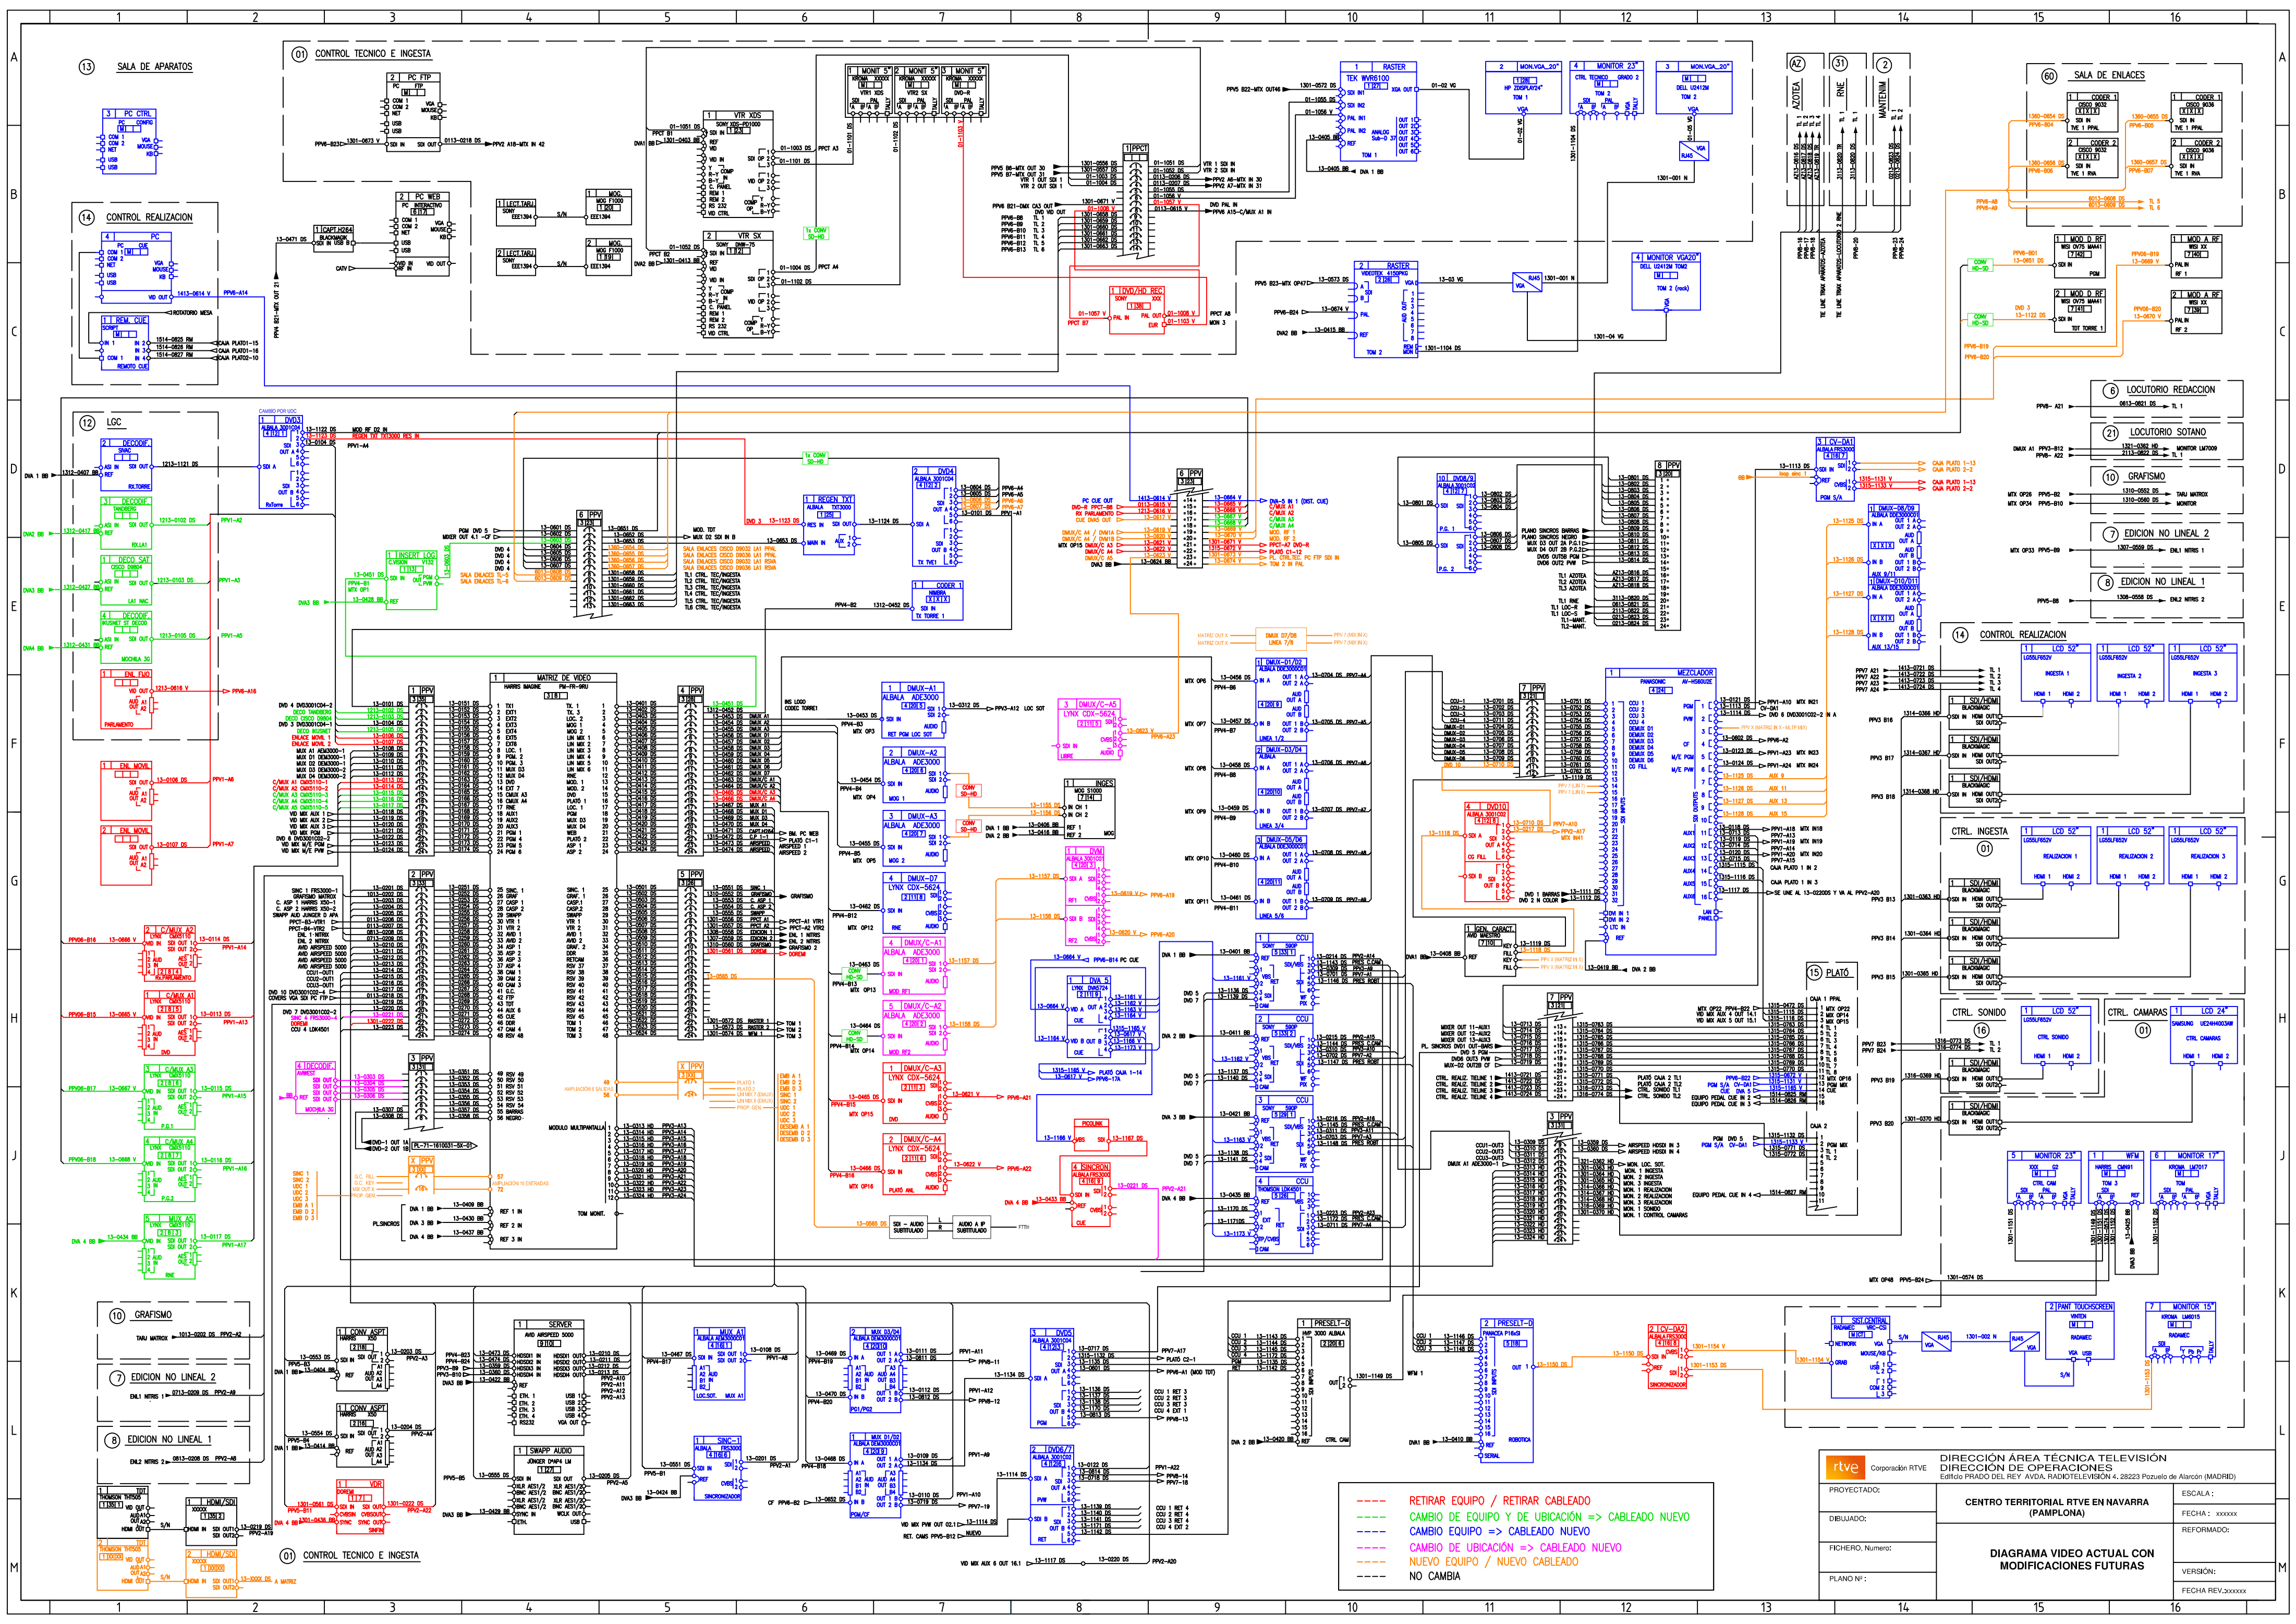


- RETIRAR EQUIPO / RETIRAR CABLEADO
- CAMBIO DE EQUIPO Y DE UBICACIÓN => CABLEADO NUEVO
- CAMBIO EQUIPO => CABLEADO NUEVO
- CAMBIO DE UBICACIÓN => CABLEADO NUEVO
- NUEVO EQUIPO / NUEVO CABLEADO
- NO CAMBIA

|                  |                                                     |   |               |
|------------------|-----------------------------------------------------|---|---------------|
| rtve             |                                                     | DIRECCIÓN ÁREA TÉCNICA TELEVISIÓN<br>DIRECCIÓN DE OPERACIONES<br>Edificio PRADO DEL REY AVDA. RADIOLEVISIÓN 4, 28223 Pozuelo de Alarcón (MADRID) |               |
| PROYECTADO:      | CENTRO TERRITORIAL RTVE EN NAVARRA<br>(PAMPLONA)    | ESCALA:   | FECHA: xxxxxx |
| DIBUJADO:        |                                                     | REFORMADO:   |               |
| FICHERO, Número: | DIAGRAMA VIDEO ACTUAL CON<br>MODIFICACIONES FUTURAS |   |               |
| PLANO Nº:        | VERSIÓN: xxxxxx                                     |   |               |
|                  |                                                     | FECHA REV: xxxxxx   |               |






13 SALA DE APARATOS

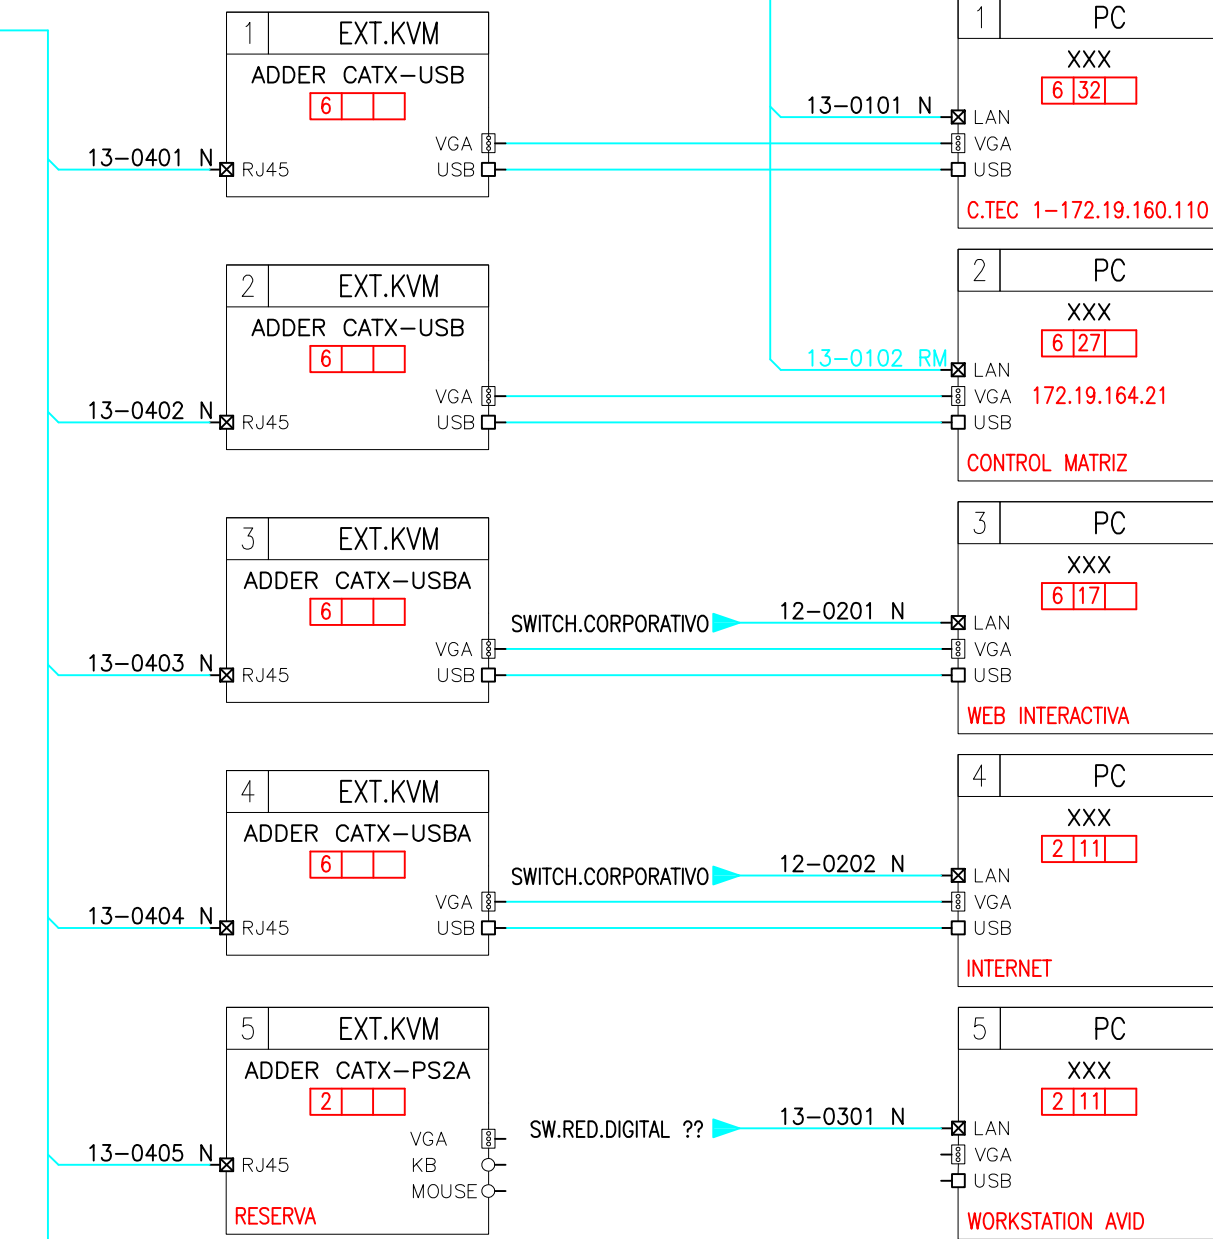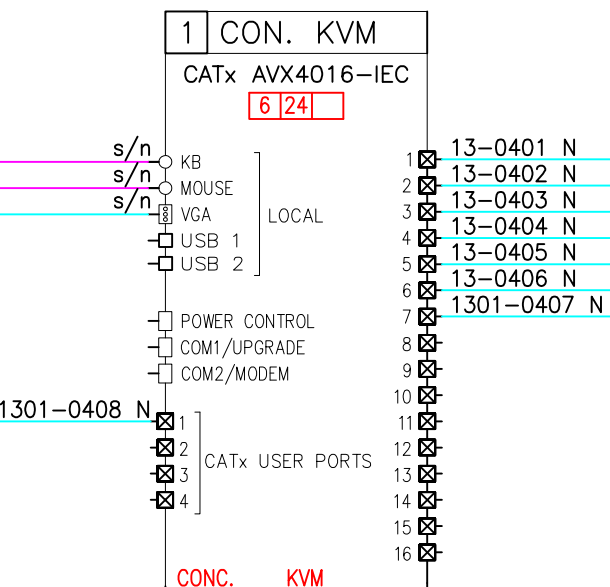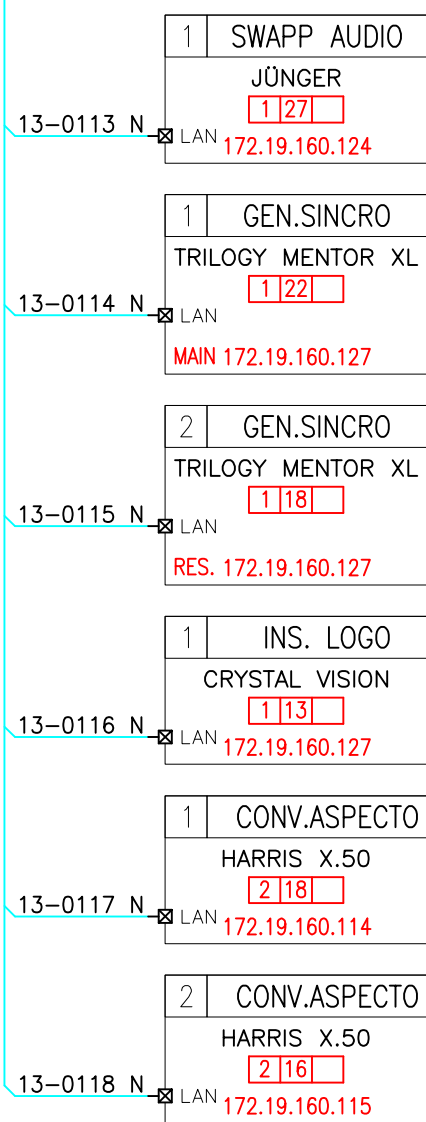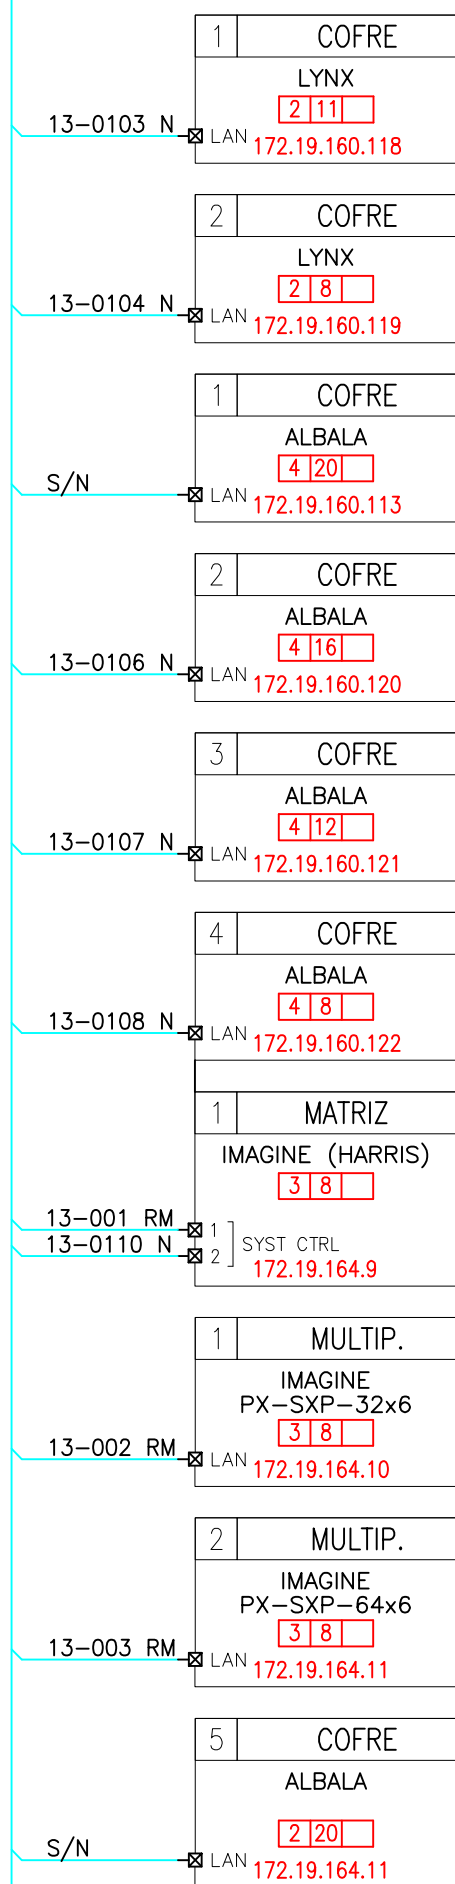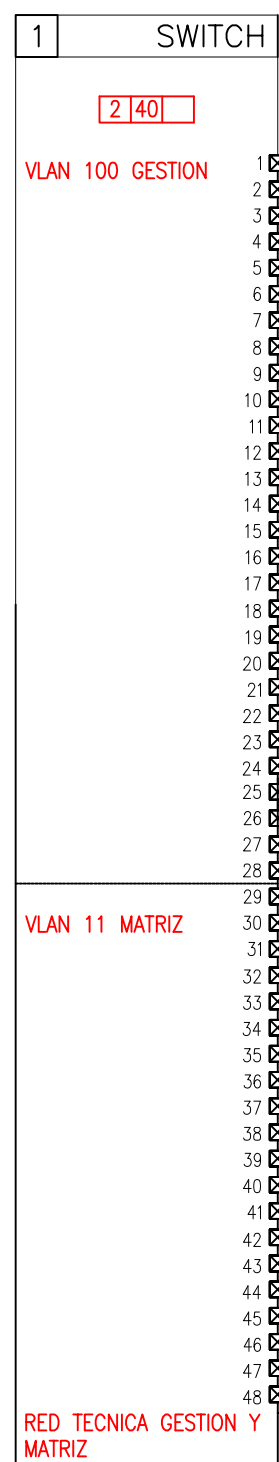

01 CNTRL. TÉCNICO/INGESTA

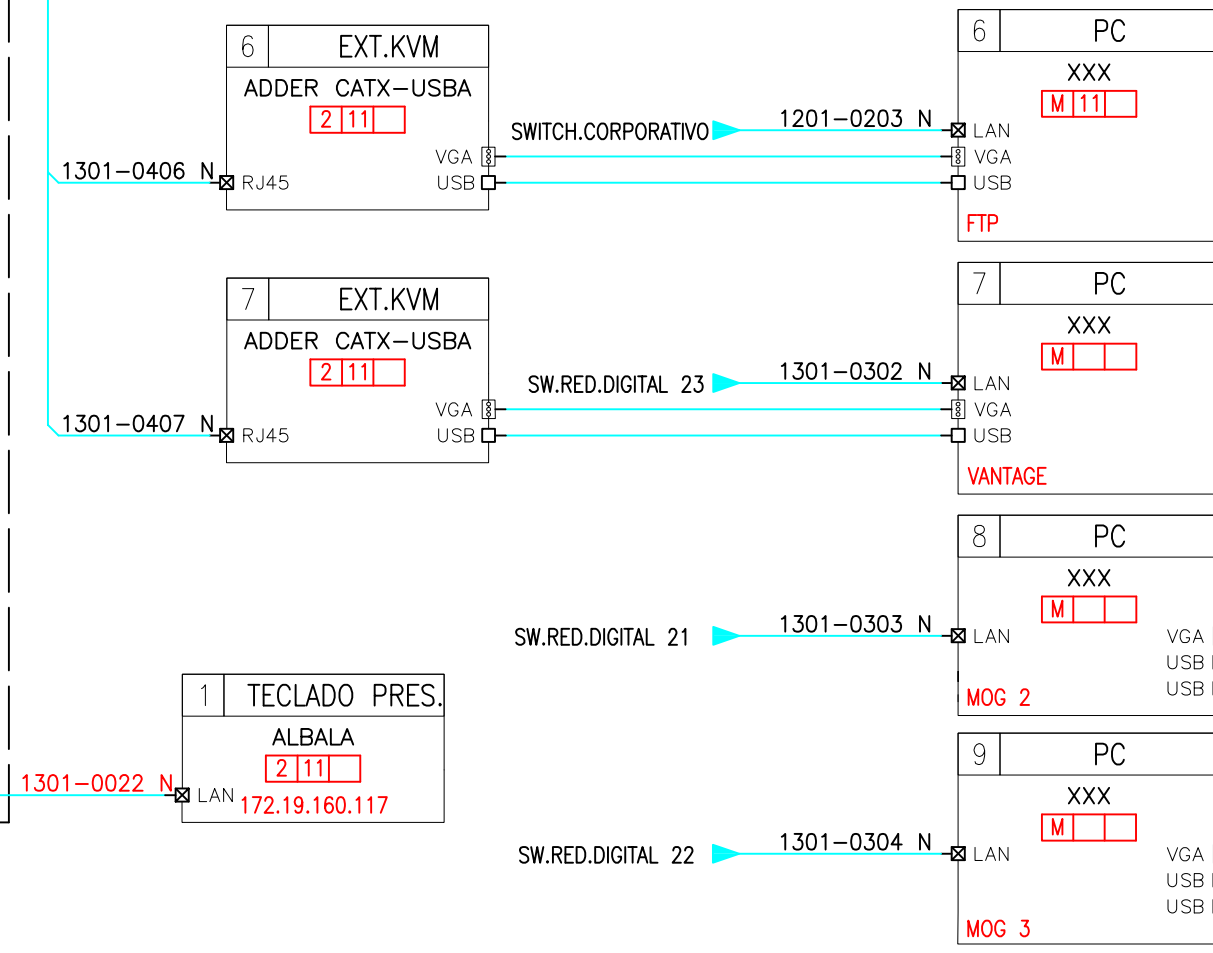

14 CNTRL.REALIZACION

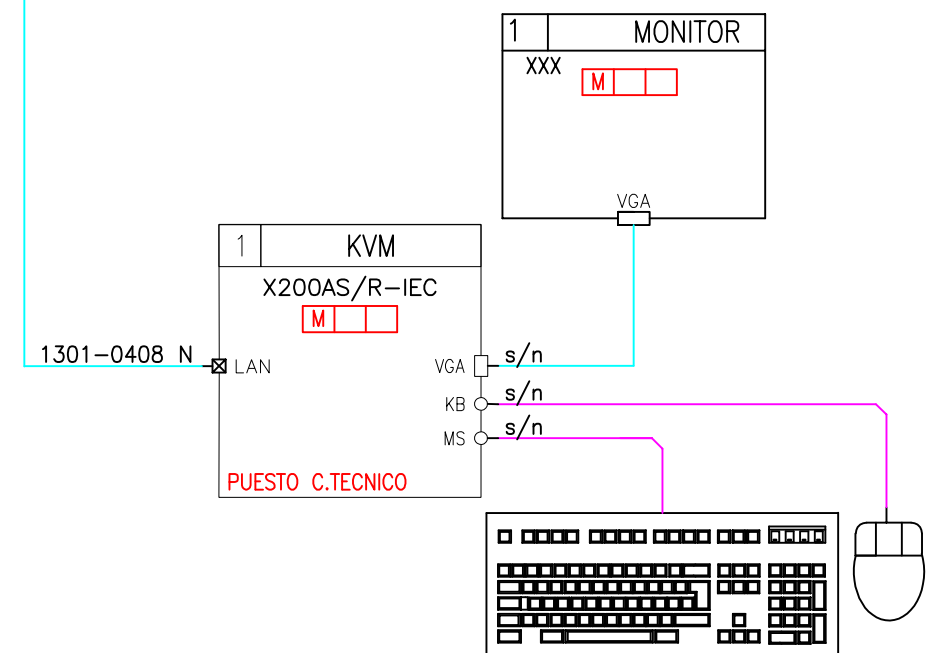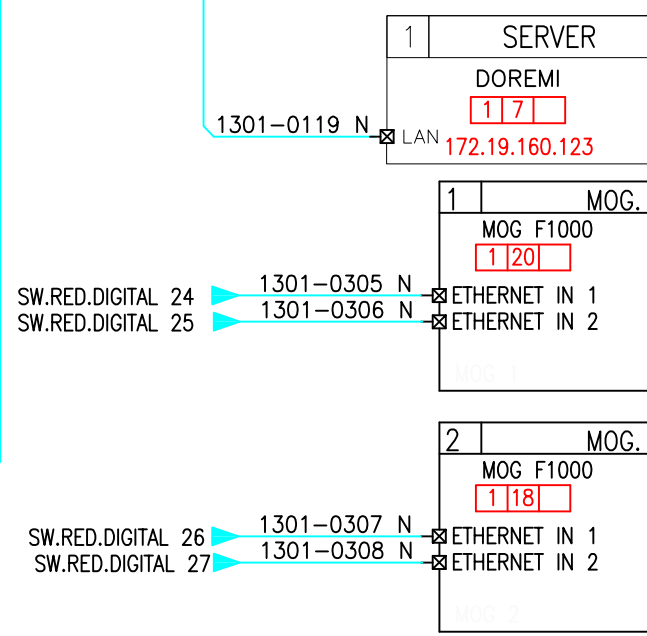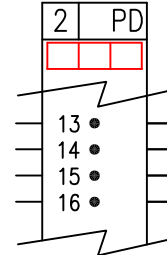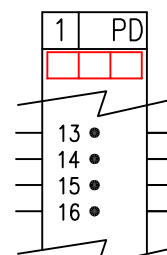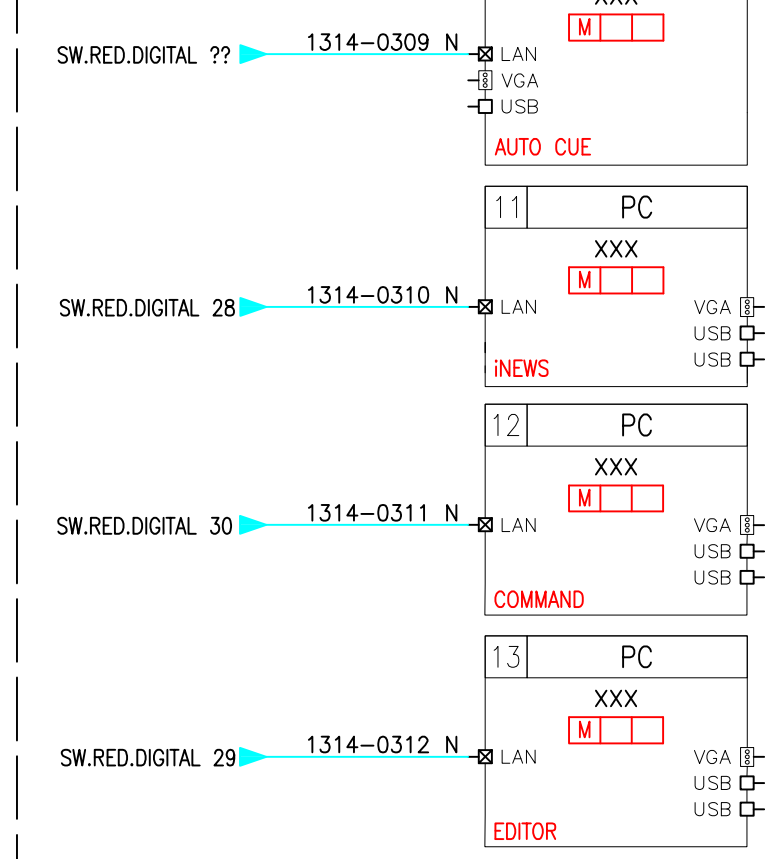

Corporación RTVE

DIRECCIÓN ÁREA TÉCNICA TELEVISIÓN  
DIRECCIÓN DE OPERACIONES

Edificio PRADO DEL REY AVDA. RADIOTELEVISIÓN 4. 28223 Pozuelo de Alarcón (MADRID)

PROYECTADO:

DIBUJADO:

FICHERO, Numero:

PLANO Nº :

CENTRO TERRITORIAL RTVE EN NAVARRA  
(PAMPLONA)

DIAGRAMA DE RED ACTUAL


ESCALA :

FECHA :

REFORMADO:

VERSIÓN:

FECHA REV.:

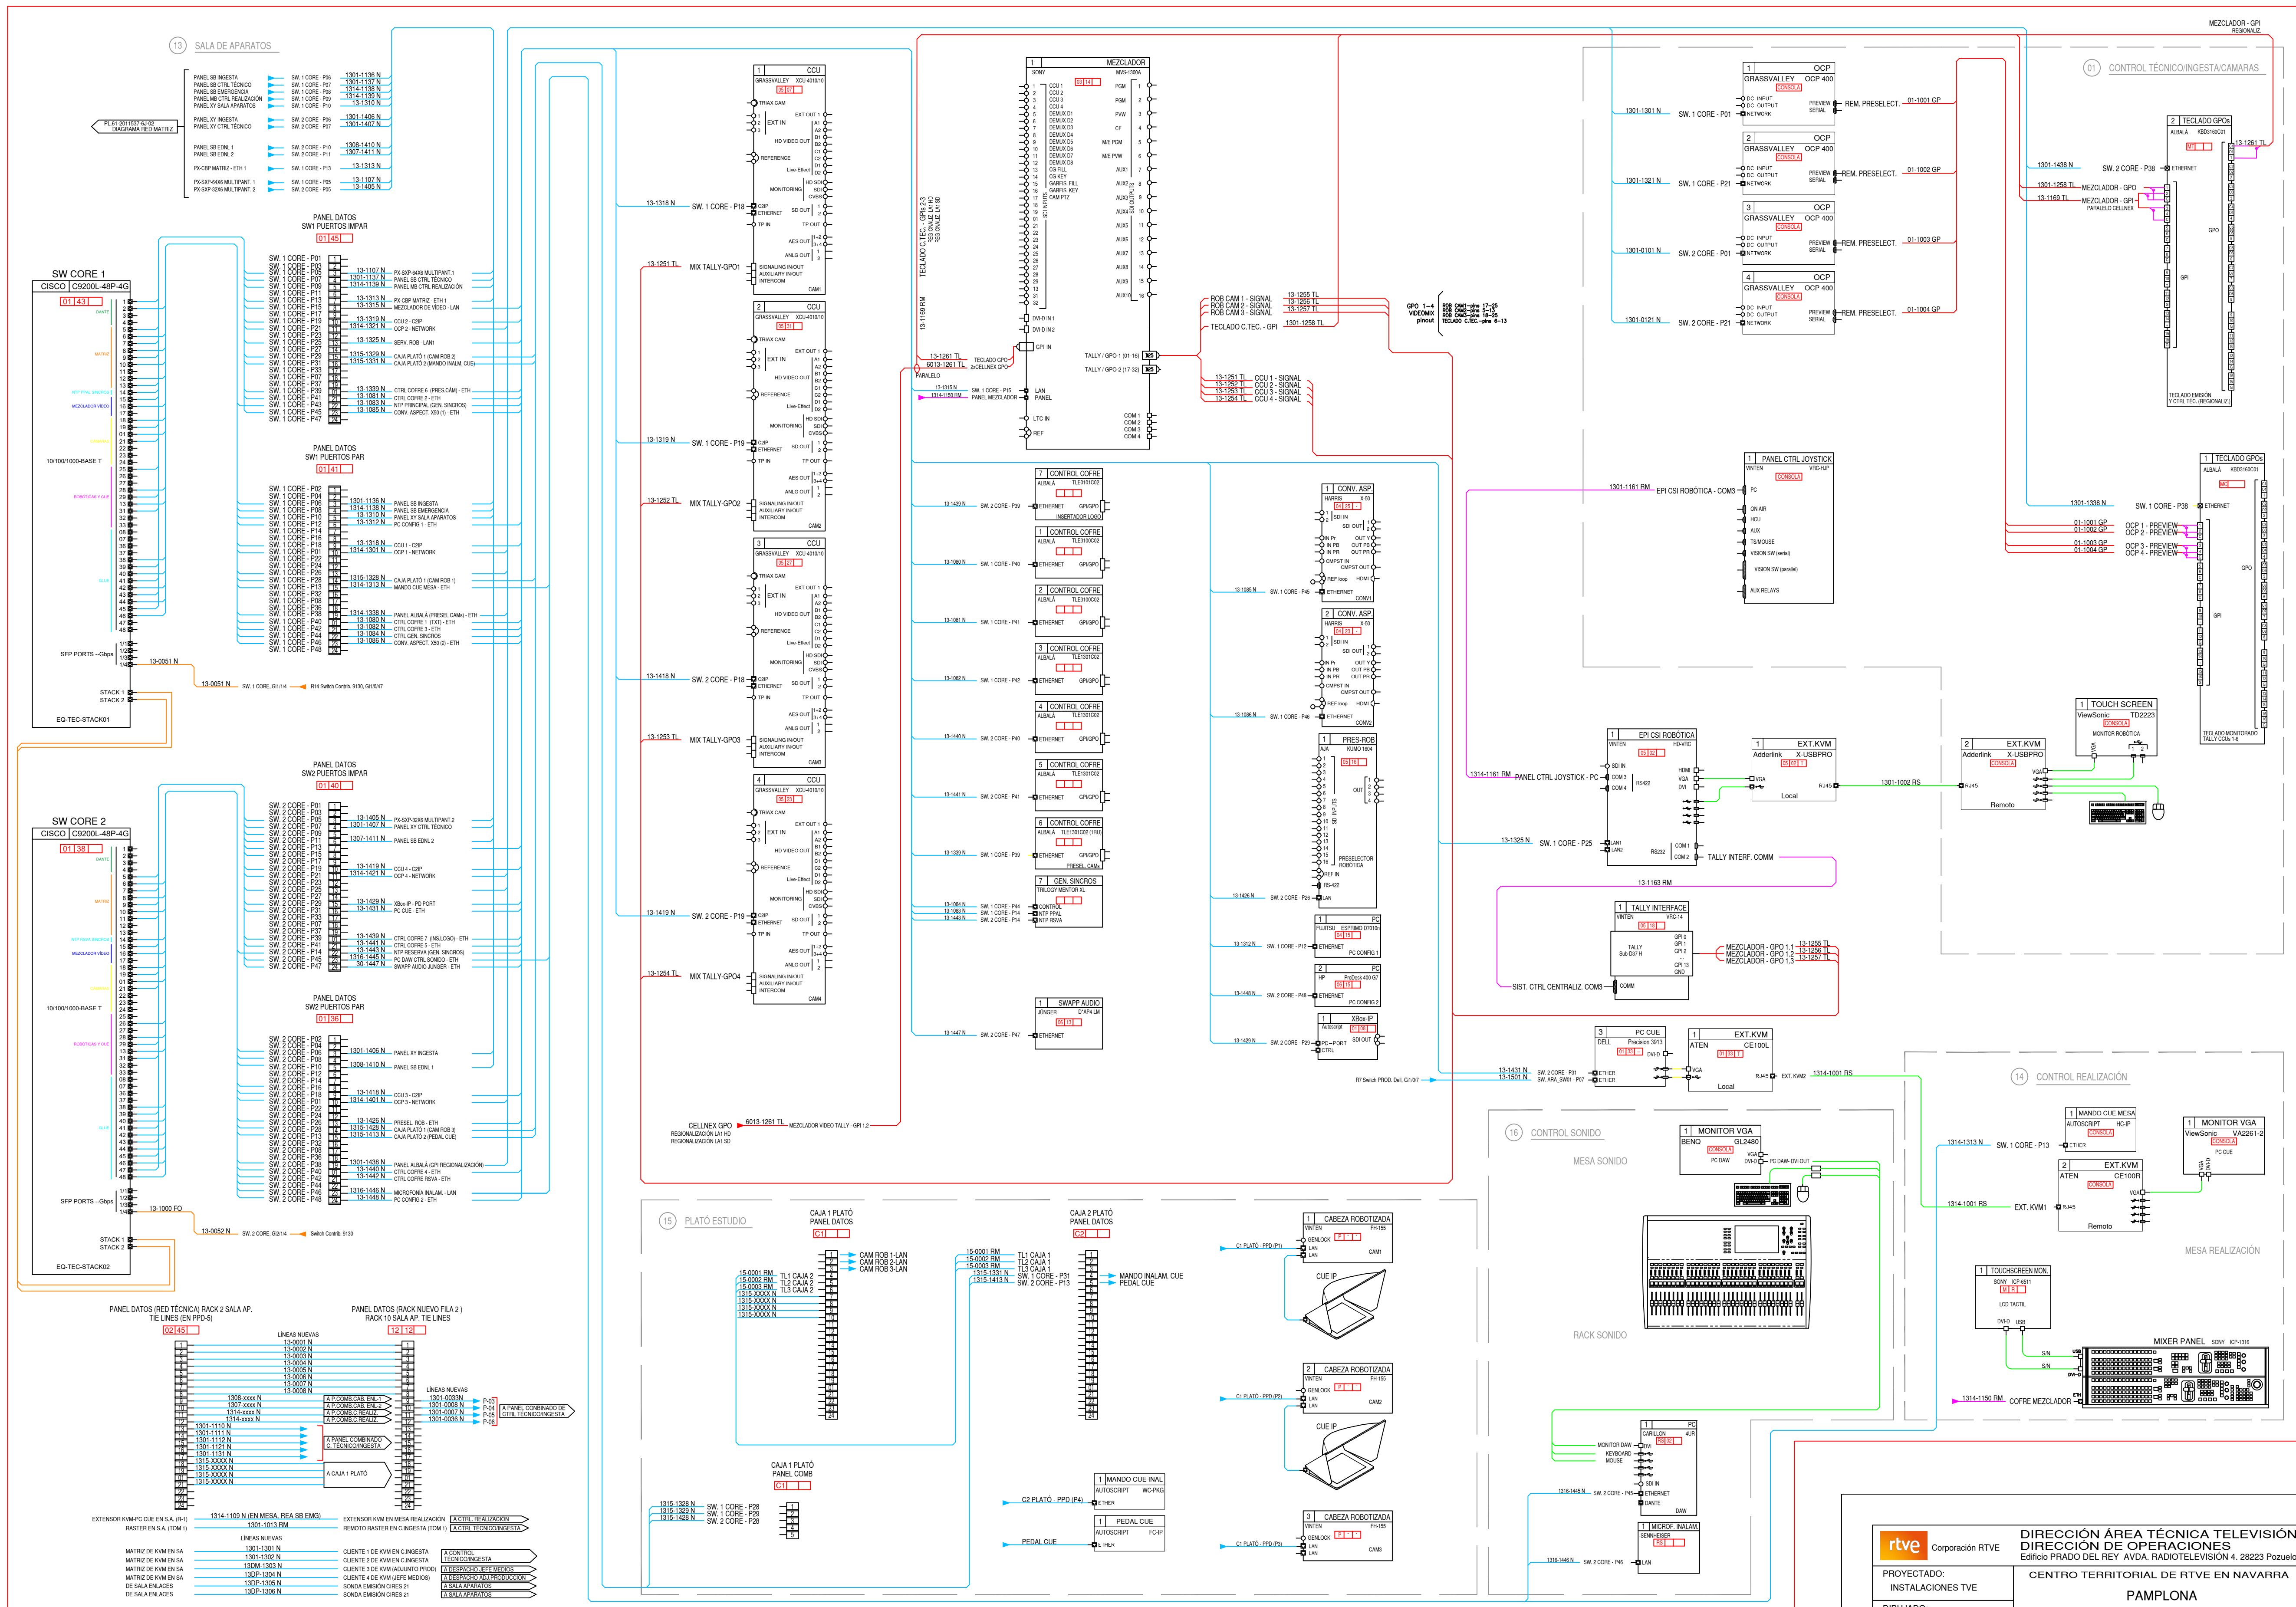


SE SUMINISTRARÁN LOS DATOS NECESARIOS PARA LOS TIE LINES QUE SE AÑADAN A LA INSTALACIÓN

- TODA LA NUMERACIÓN INDICADA EN ESTE PLANO ES PROVISIONAL
- SE RECUPERARÁN LOS CABLES DE RED QUE SE PUEDAN, NO AFECTANDO A SU FUNCIONAMIENTO


- SE RECUPERARÁN TODOS LOS CABLES
- SE RECUPERARÁN LOS CABLES DE RED QUE SE PUEDAN, NO AFECTANDO A SU FUNCIONAMIENTO

|   |                                                   |               |
|---|---------------------------------------------------|---------------|
| <b>rtve</b> Corporación RTVE   |                                                   |               |
| <b>DIRECCIÓN ÁREA TÉCNICA TELEVISIÓN</b><br><b>DIRECCIÓN DE OPERACIONES</b><br>Edificio PRADO DEL REY AVDA. RADIODIFUSIÓN 4, 28223 Pozuelo de Alarcón (MADRID) |                                                   |               |
| PROYECTADO:<br>INSTALACIONES TVE   | CENTRO TERRITORIAL DE RTVE EN NAVARRA<br>PAMPLONA | ESCALA : S/E  |
| DIBUJADO:<br>XXXXXXX   | <b>DIAGRAMA DE RED FUTURO</b>                     | FECHA : XXXXX |
| FICHERO, Numero:<br>XXXXXXX.DWG   |                                                   | REFORMADO:    |
| PLANO Nº :<br>0   |                                                   |               |


# 13 SALA APARATOS

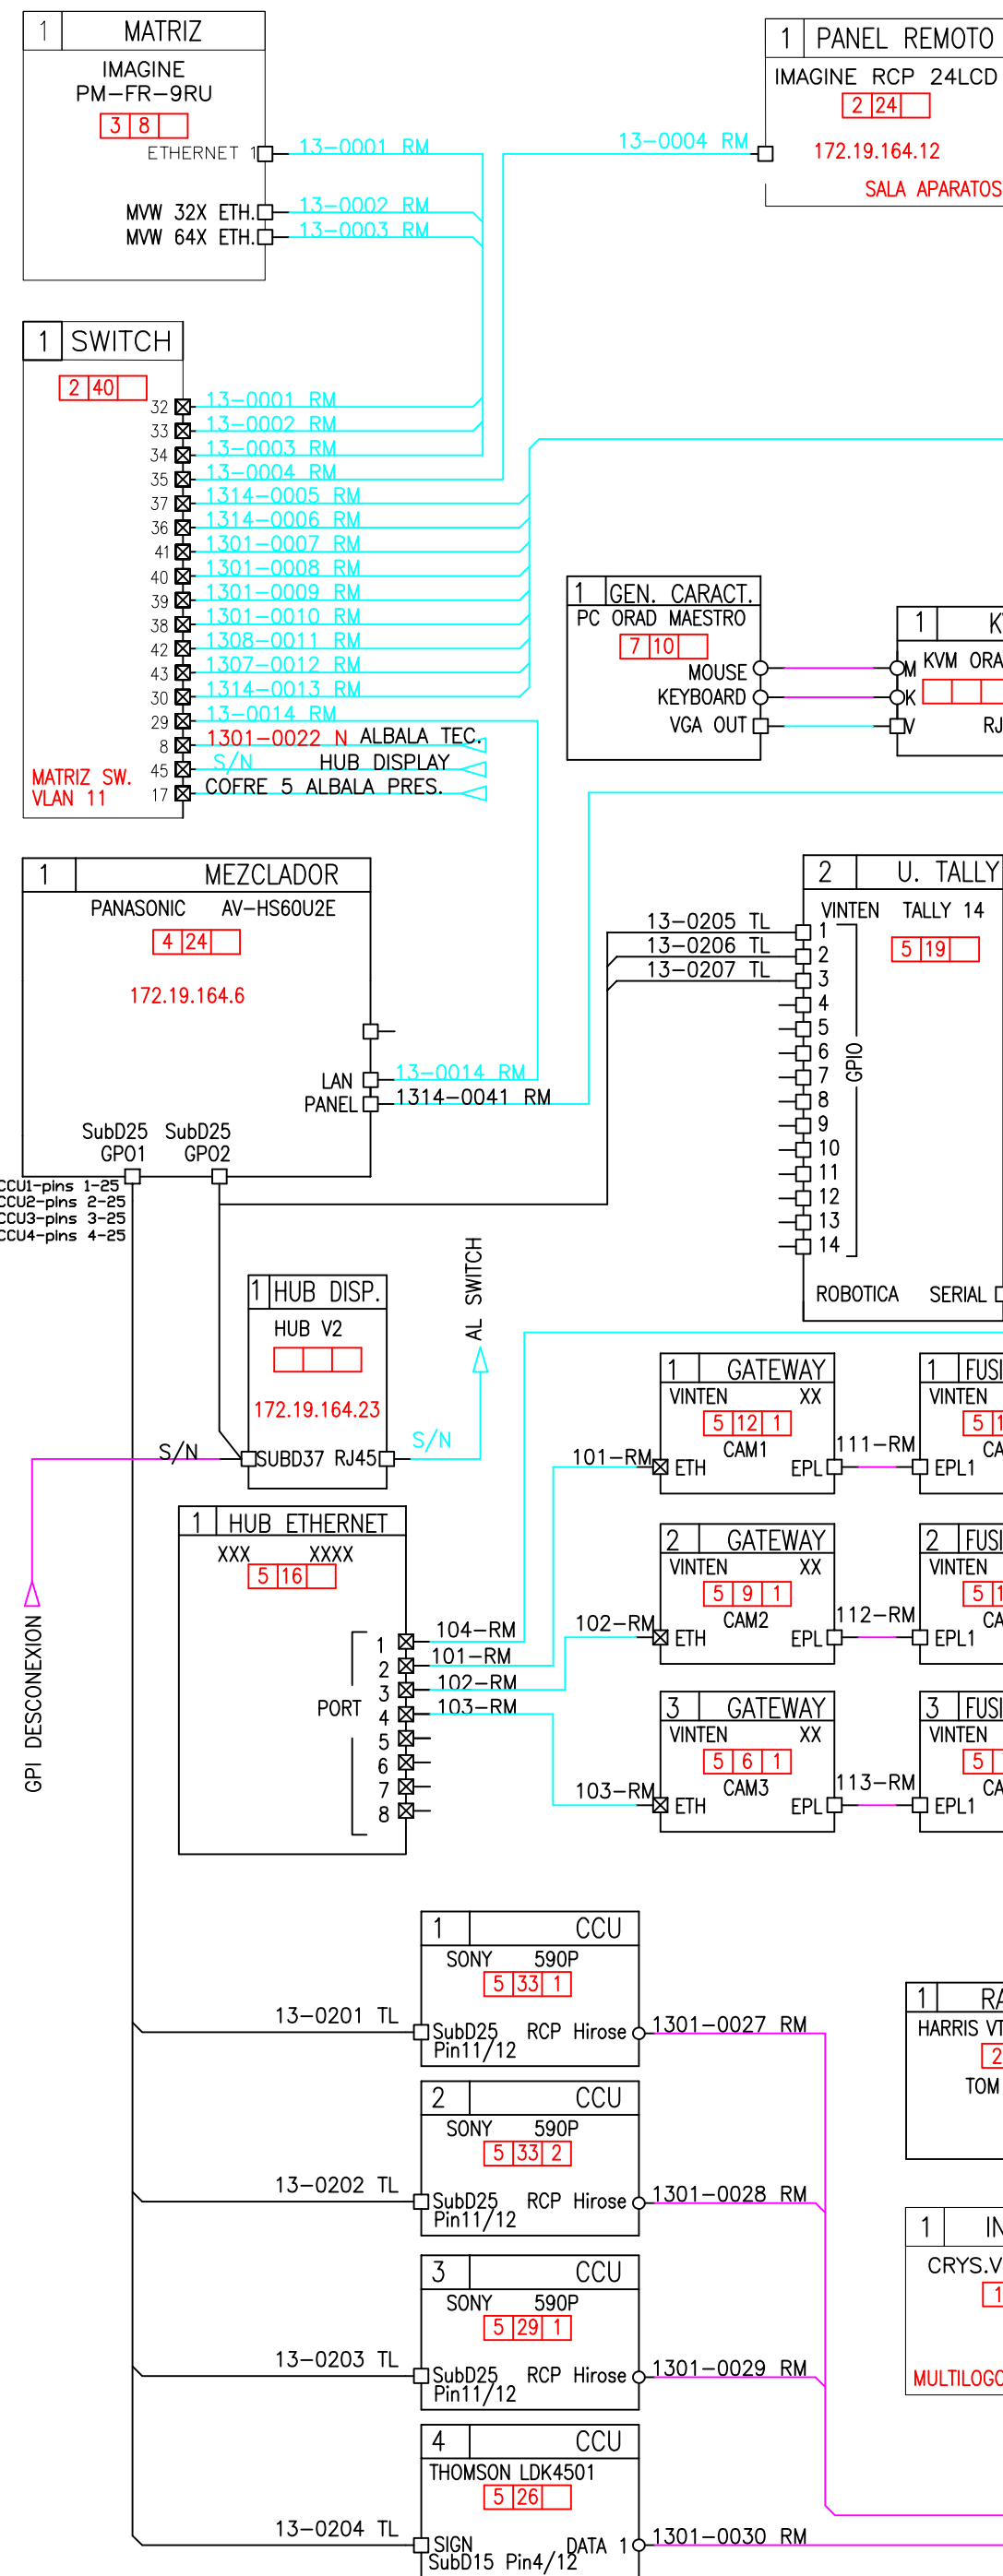


# 14 CONTROL REALIZACION

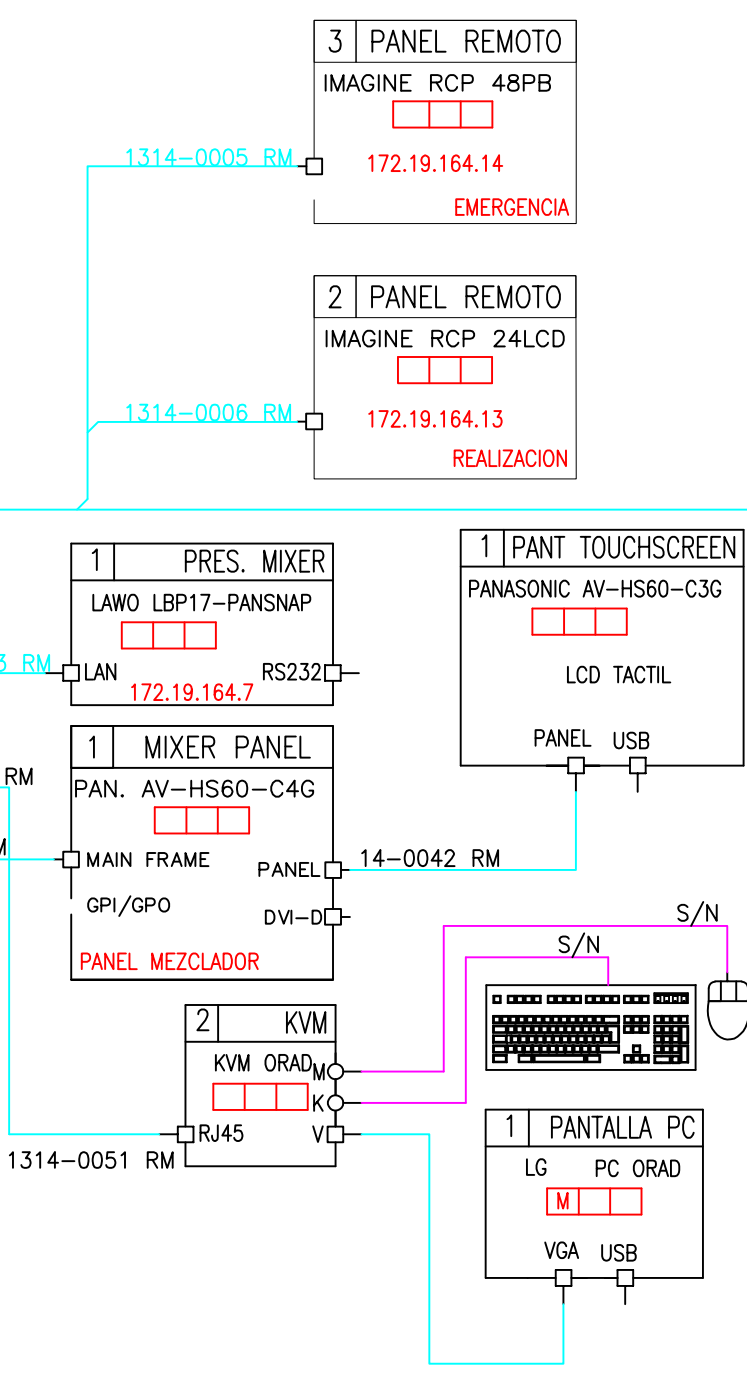

# 01 CONTROL TECNICO/INGESTA/CTRL. CAMARAS

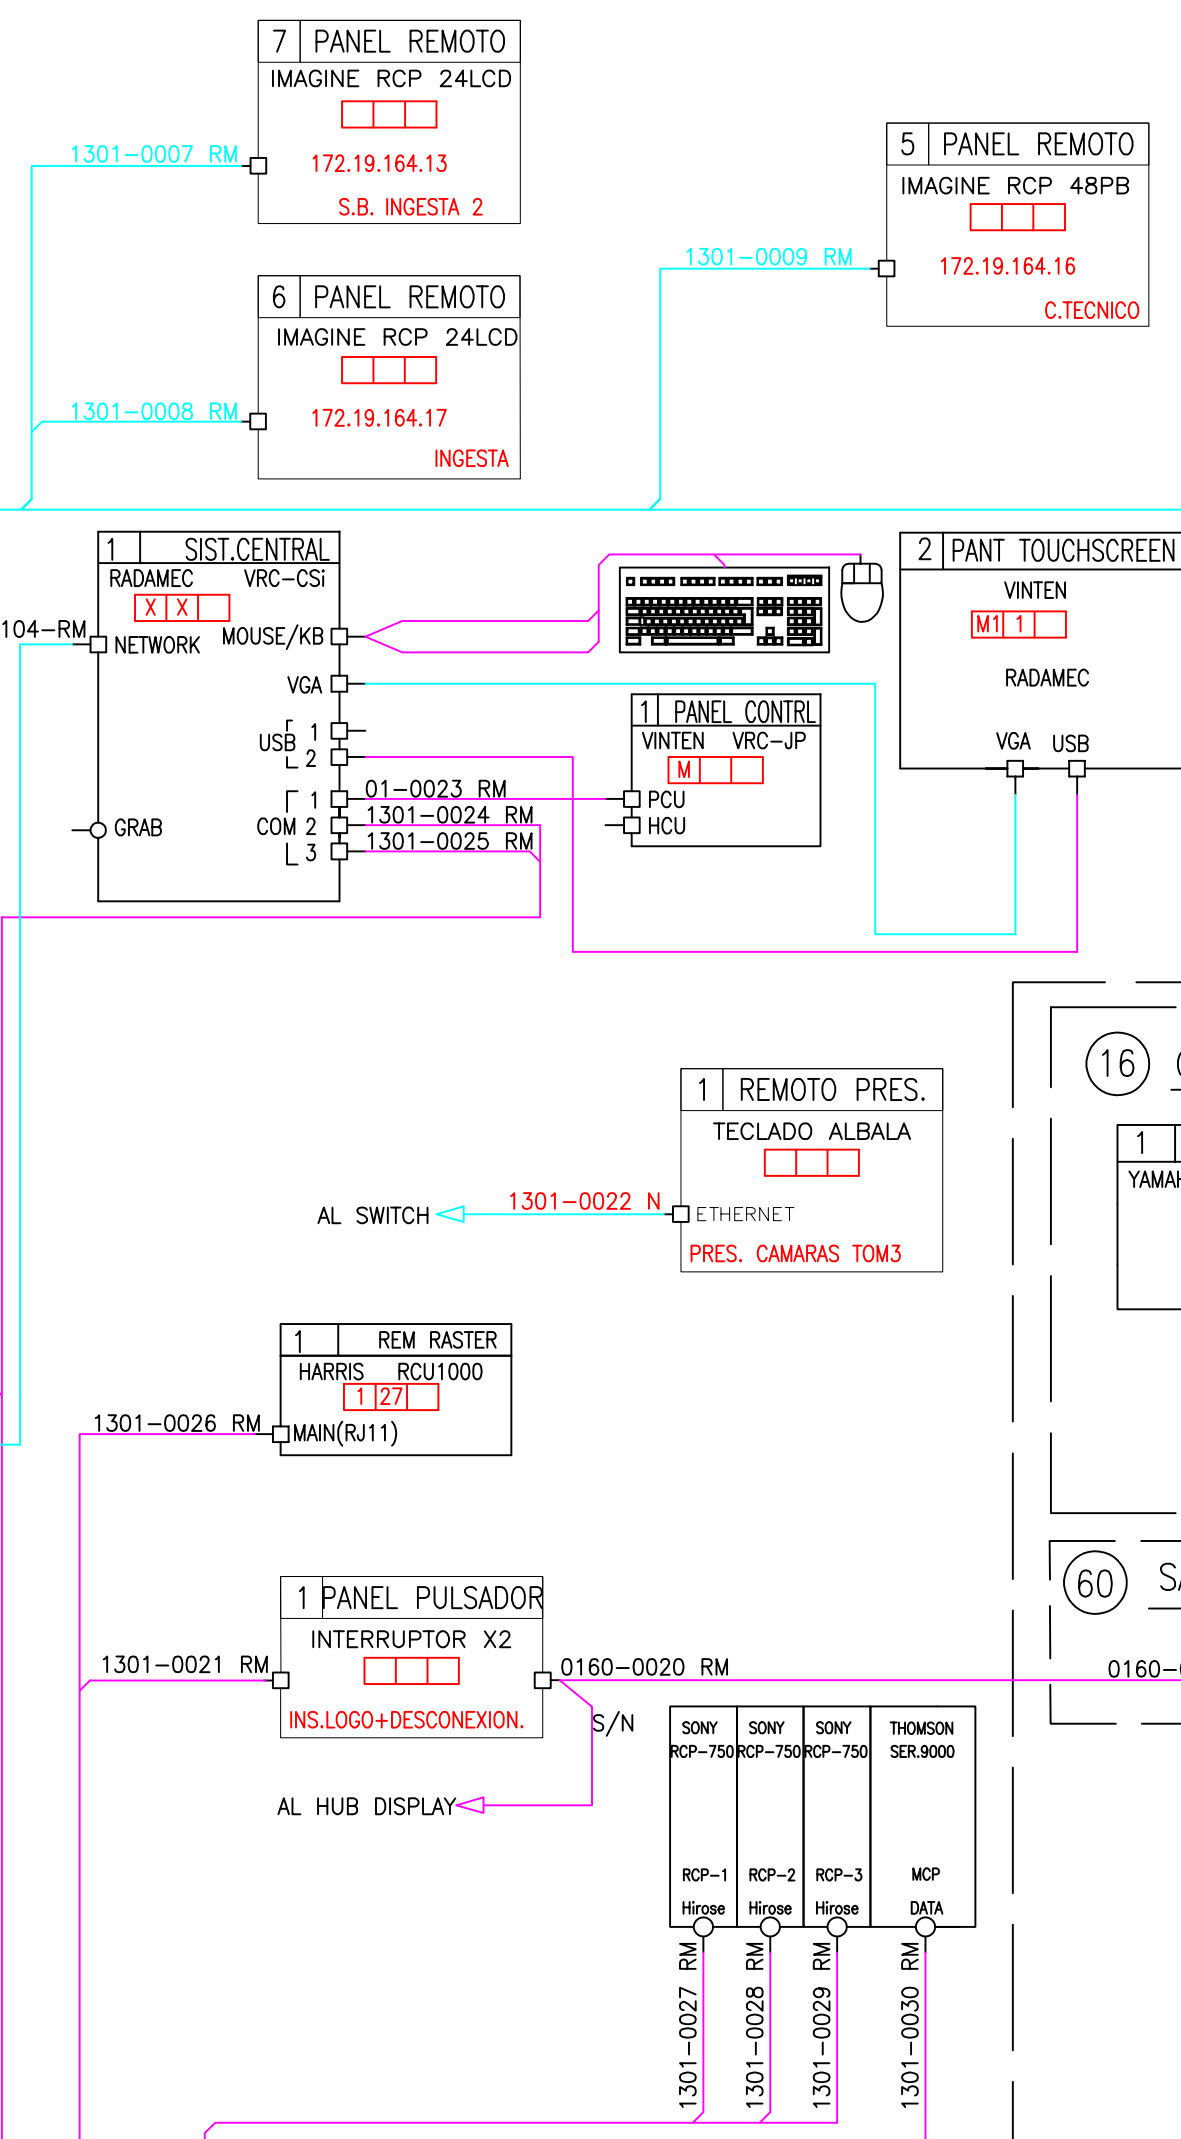


# 10 GRAFISMO

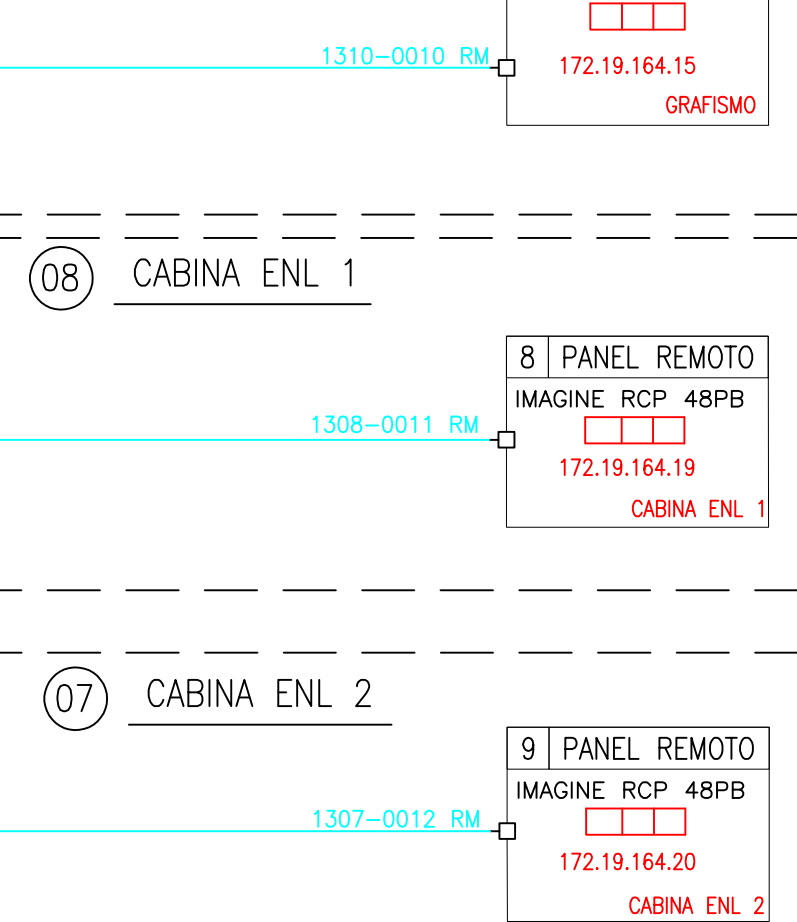

# 08 CABINA ENL 1

# 07 CABINA ENL 2

# 16 CONTROL SONIDO

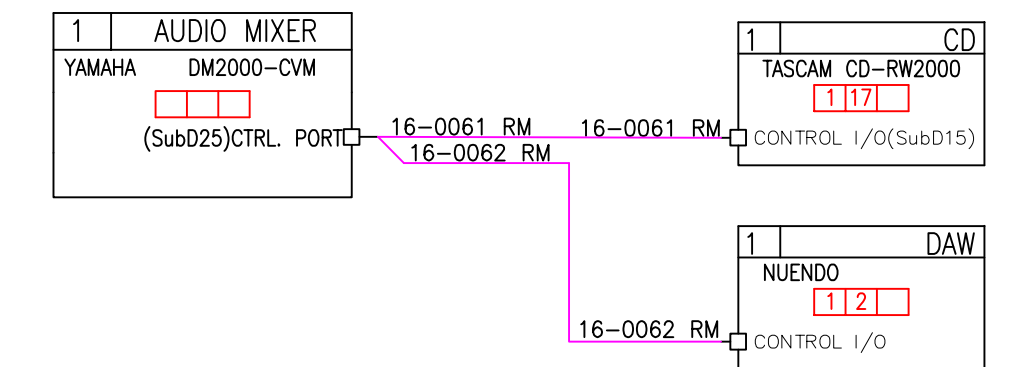

# 60 SALA ENLACES



Corporación RTVE

**DIRECCIÓN ÁREA TÉCNICA TELEVISIÓN**  
**DIRECCIÓN DE OPERACIONES**  
Edificio PRADO DEL REY AVDA. RADIOTELEVISIÓN 4. 28223 Pozuelo de Alarcón (MADRID)

PROYECTADO:

DIBUJADO:

FICHERO, Numero:

PLANO Nº :

**CENTRO TERRITORIAL RTVE EN NAVARRA (PAMPLONA)**

**DIAGRAMA REMOTOS Y TALLY**


ESCALA :



FECHA :

REFORMADO:

VERSIÓN:

Equipamiento de nueva adquisición. Hacer todo el cableado nuevo.

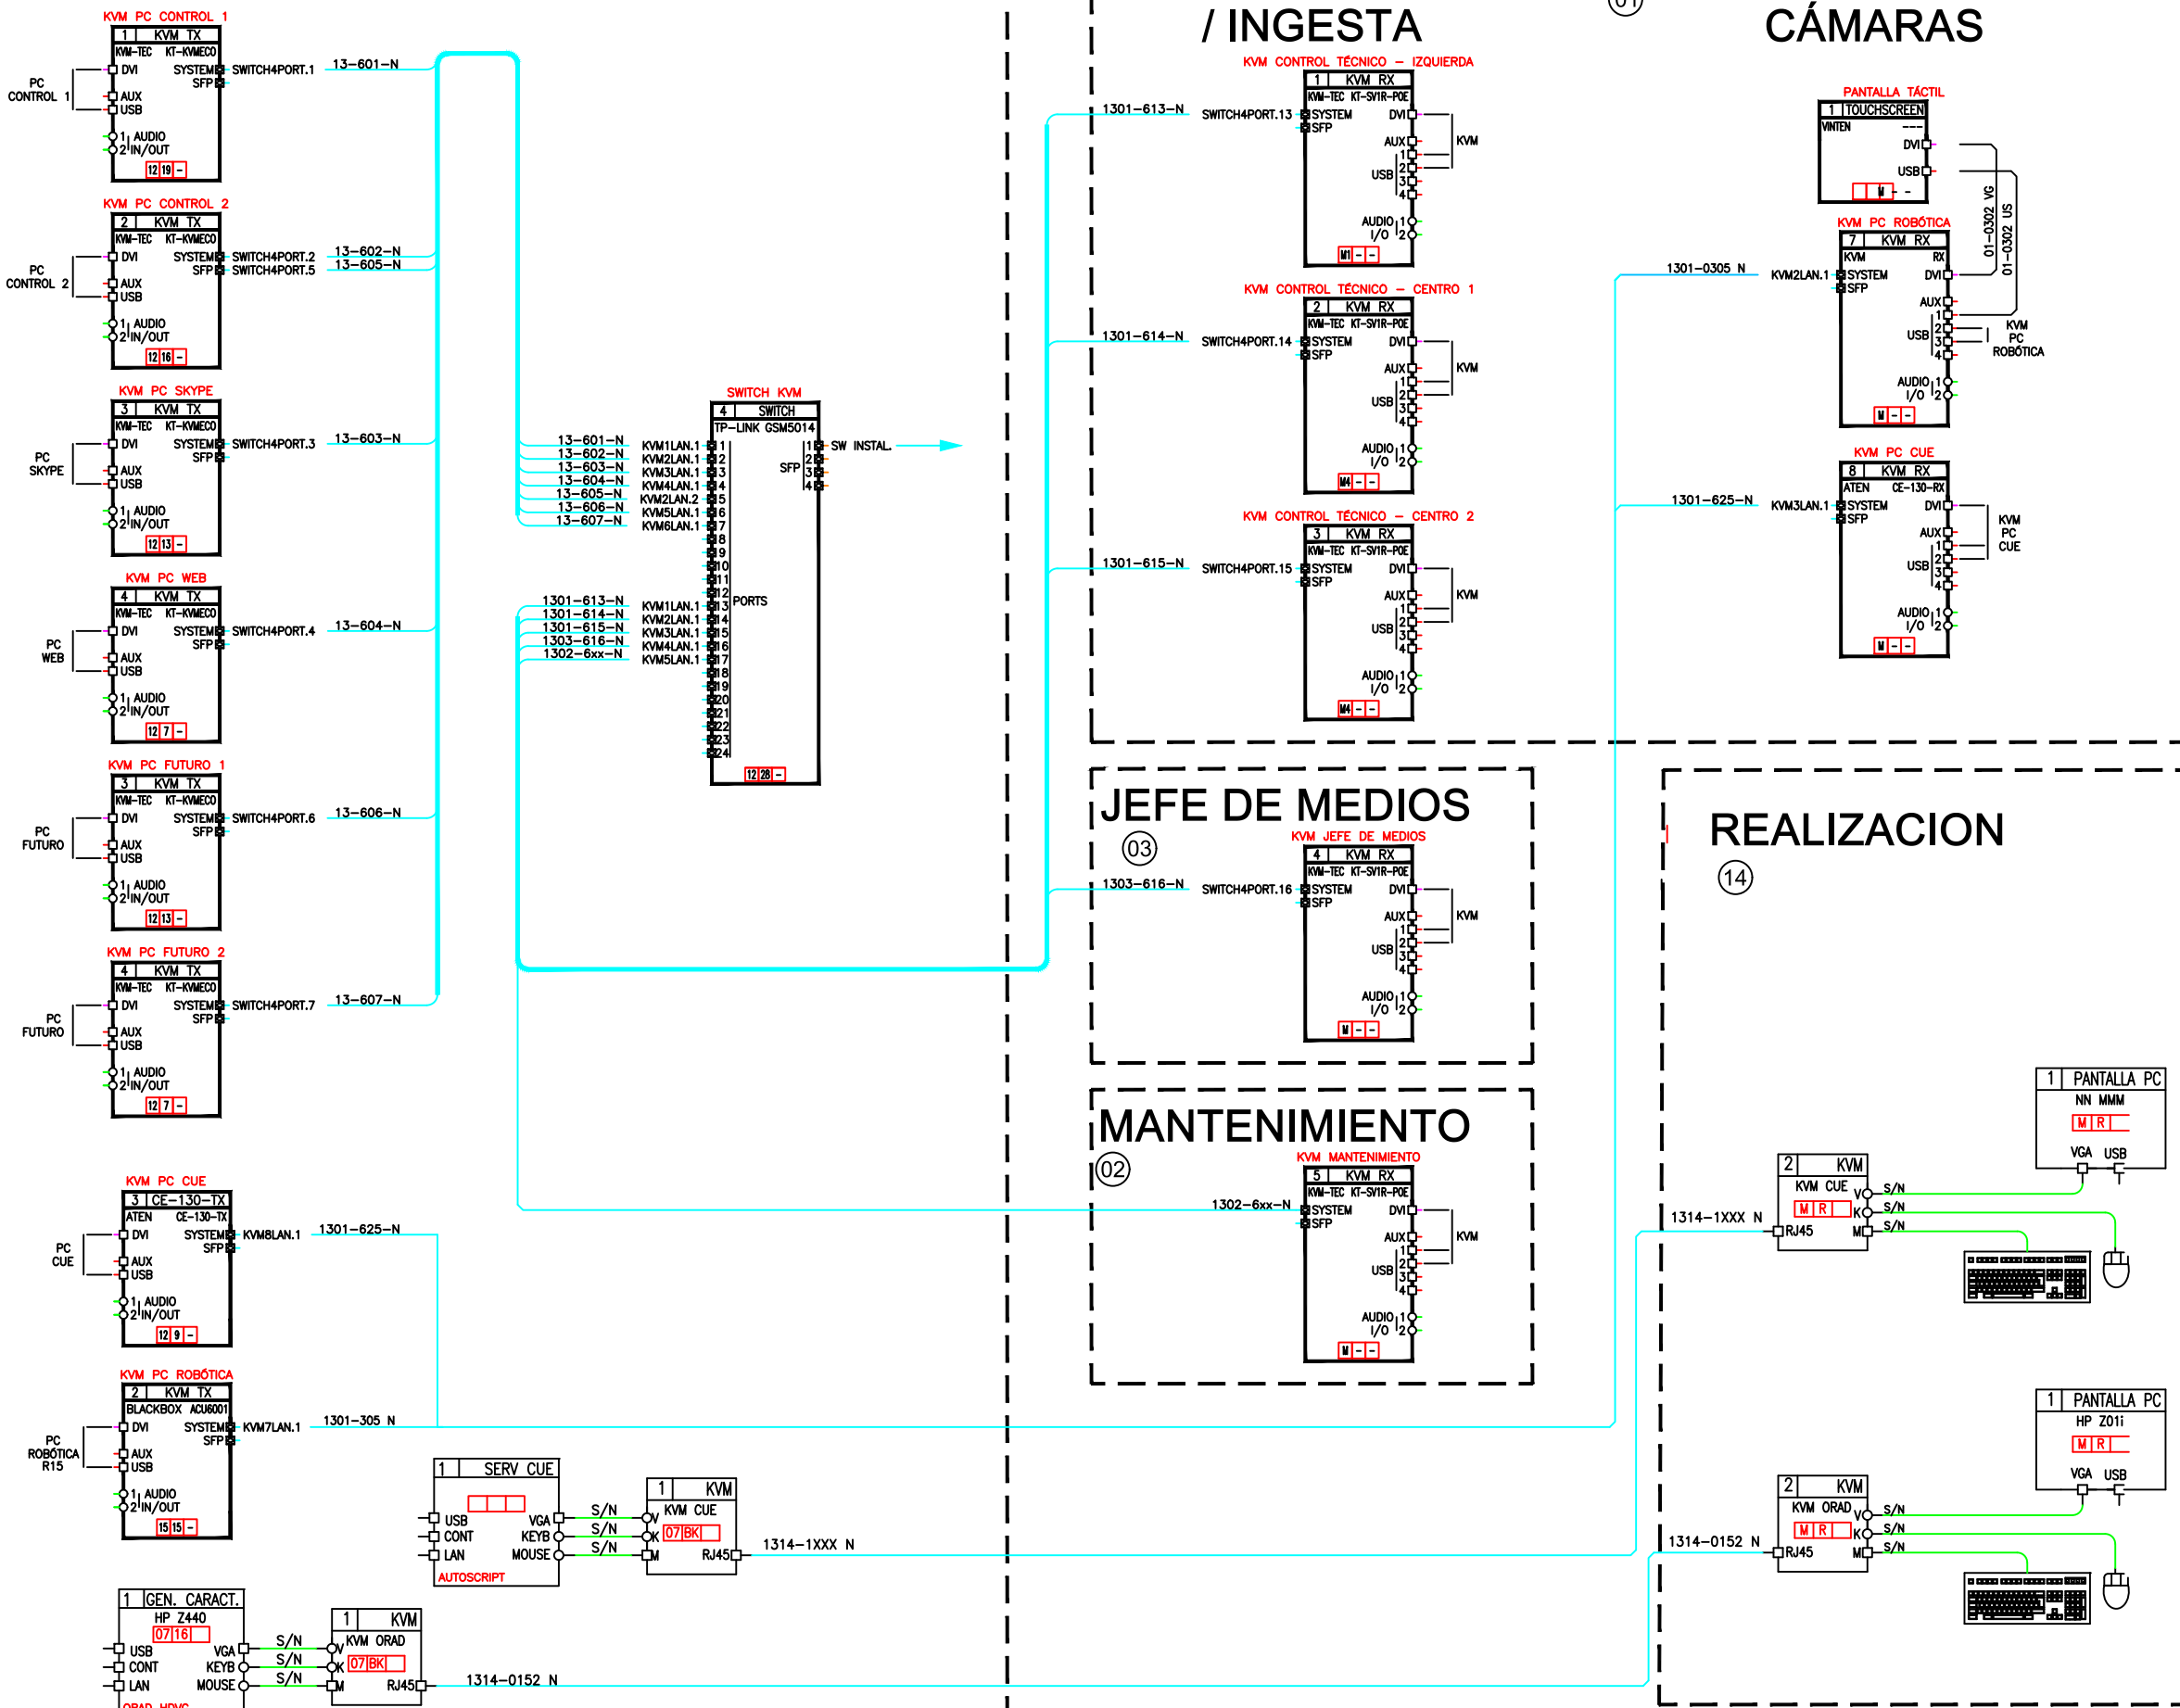

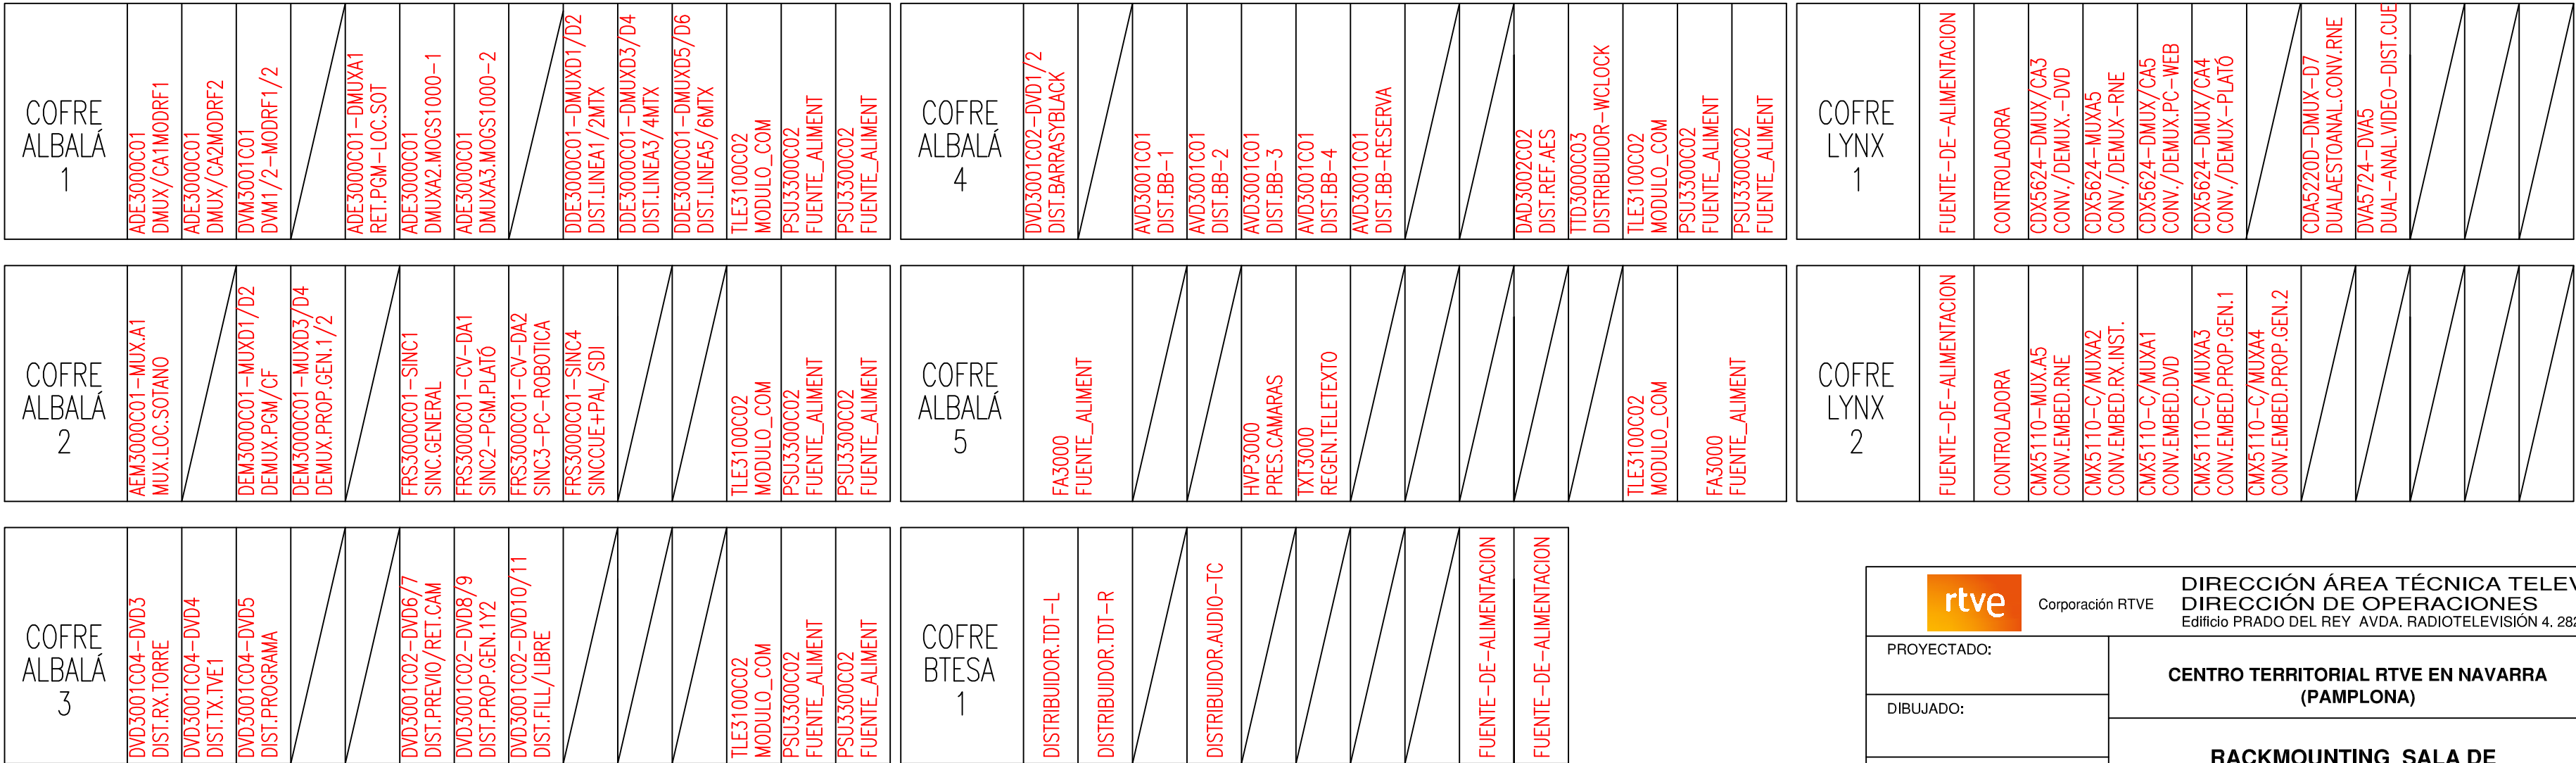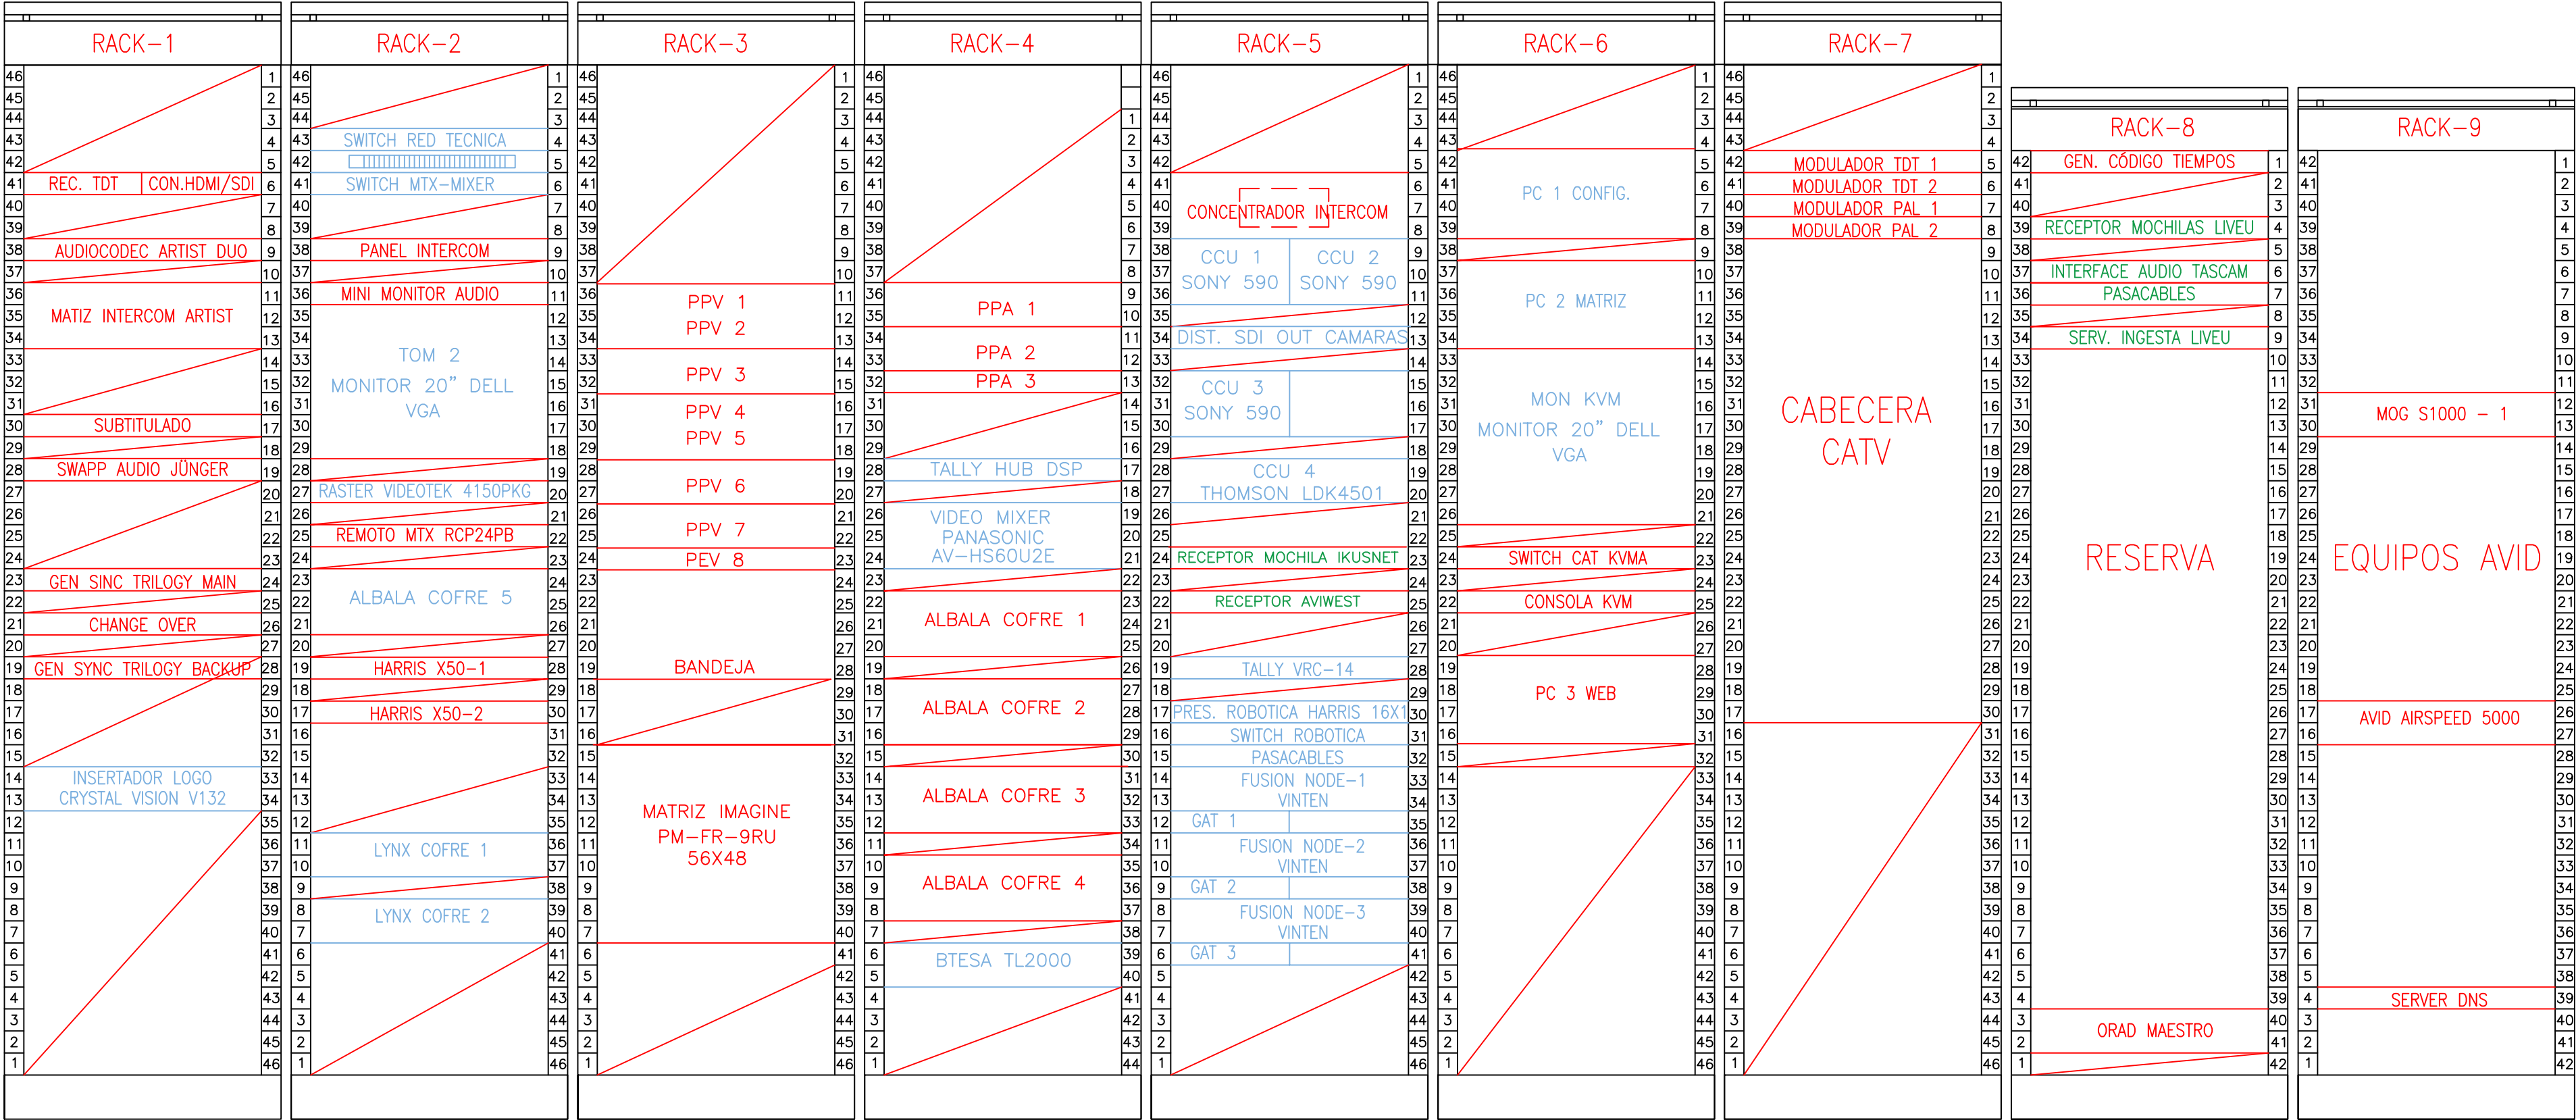

\* SE DESINSTALAN (Puede ser que haya reinstalar alguna tarjeta de LYNX si se necesita señal de vídeo analógico)

\* SE CAMBIA DE UBICACIÓN O RACK

|   |   |             |
|---|---|-------------|
| <div><div>rtve</div><div>Corporación RTVE</div></div> <div>DIRECCIÓN ÁREA TÉCNICA TELEVISIÓN<br/>DIRECCIÓN DE OPERACIONES<br/>Edificio PRADO DEL REY AVDA. RADIOTELEVISIÓN 4. 28223 Pozuelo de Alarcón (MADRID)</div> |   |             |
| PROYECTADO:   | <div>CENTRO TERRITORIAL RTVE EN NAVARRA (PAMPLONA)</div> <div>RACKMOUNTING SALA DE APARATOS</div> <div>ACTUAL</div> | ESCALA :    |
| DIBUJADO:   |   | FECHA :     |
| FICHERO, Numero:   |   | REFORMADO:  |
| PLANO Nº :   |   | VERSIÓN:    |
|   |   | FECHA REV.: |

