



PLANTA PRIMERA

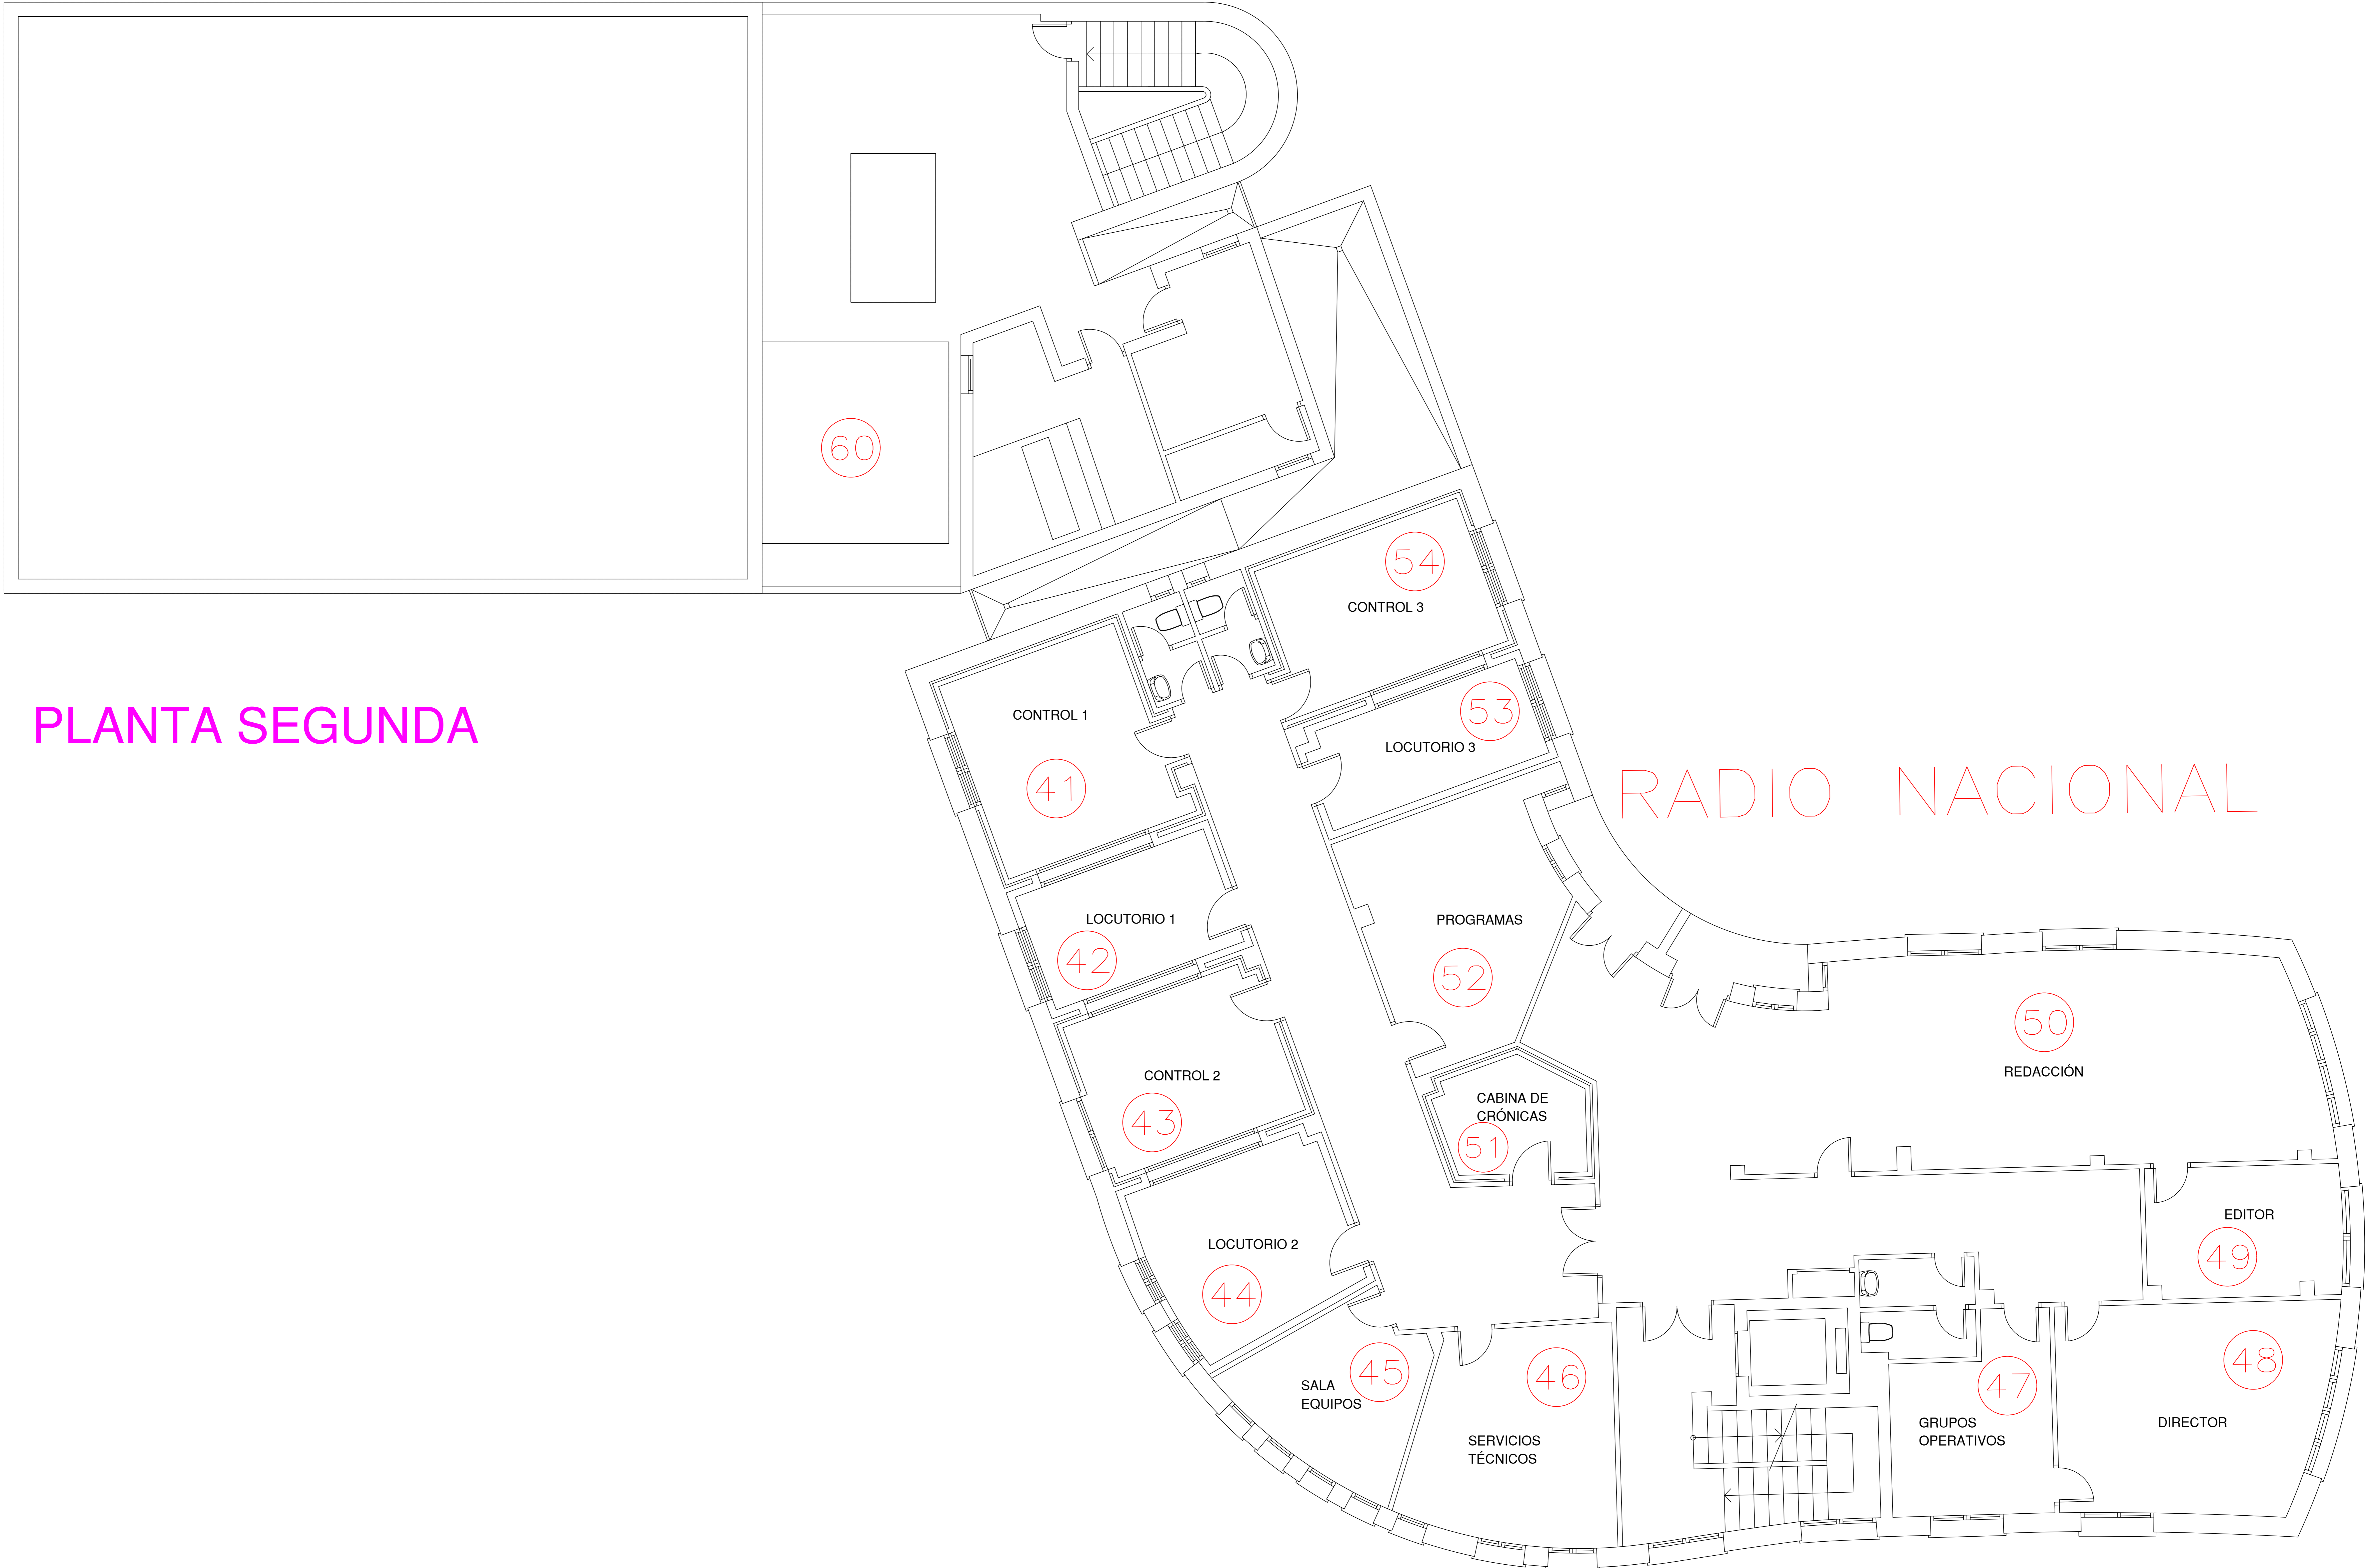

PLANTA SEGUNDA

RADIO NACIONAL

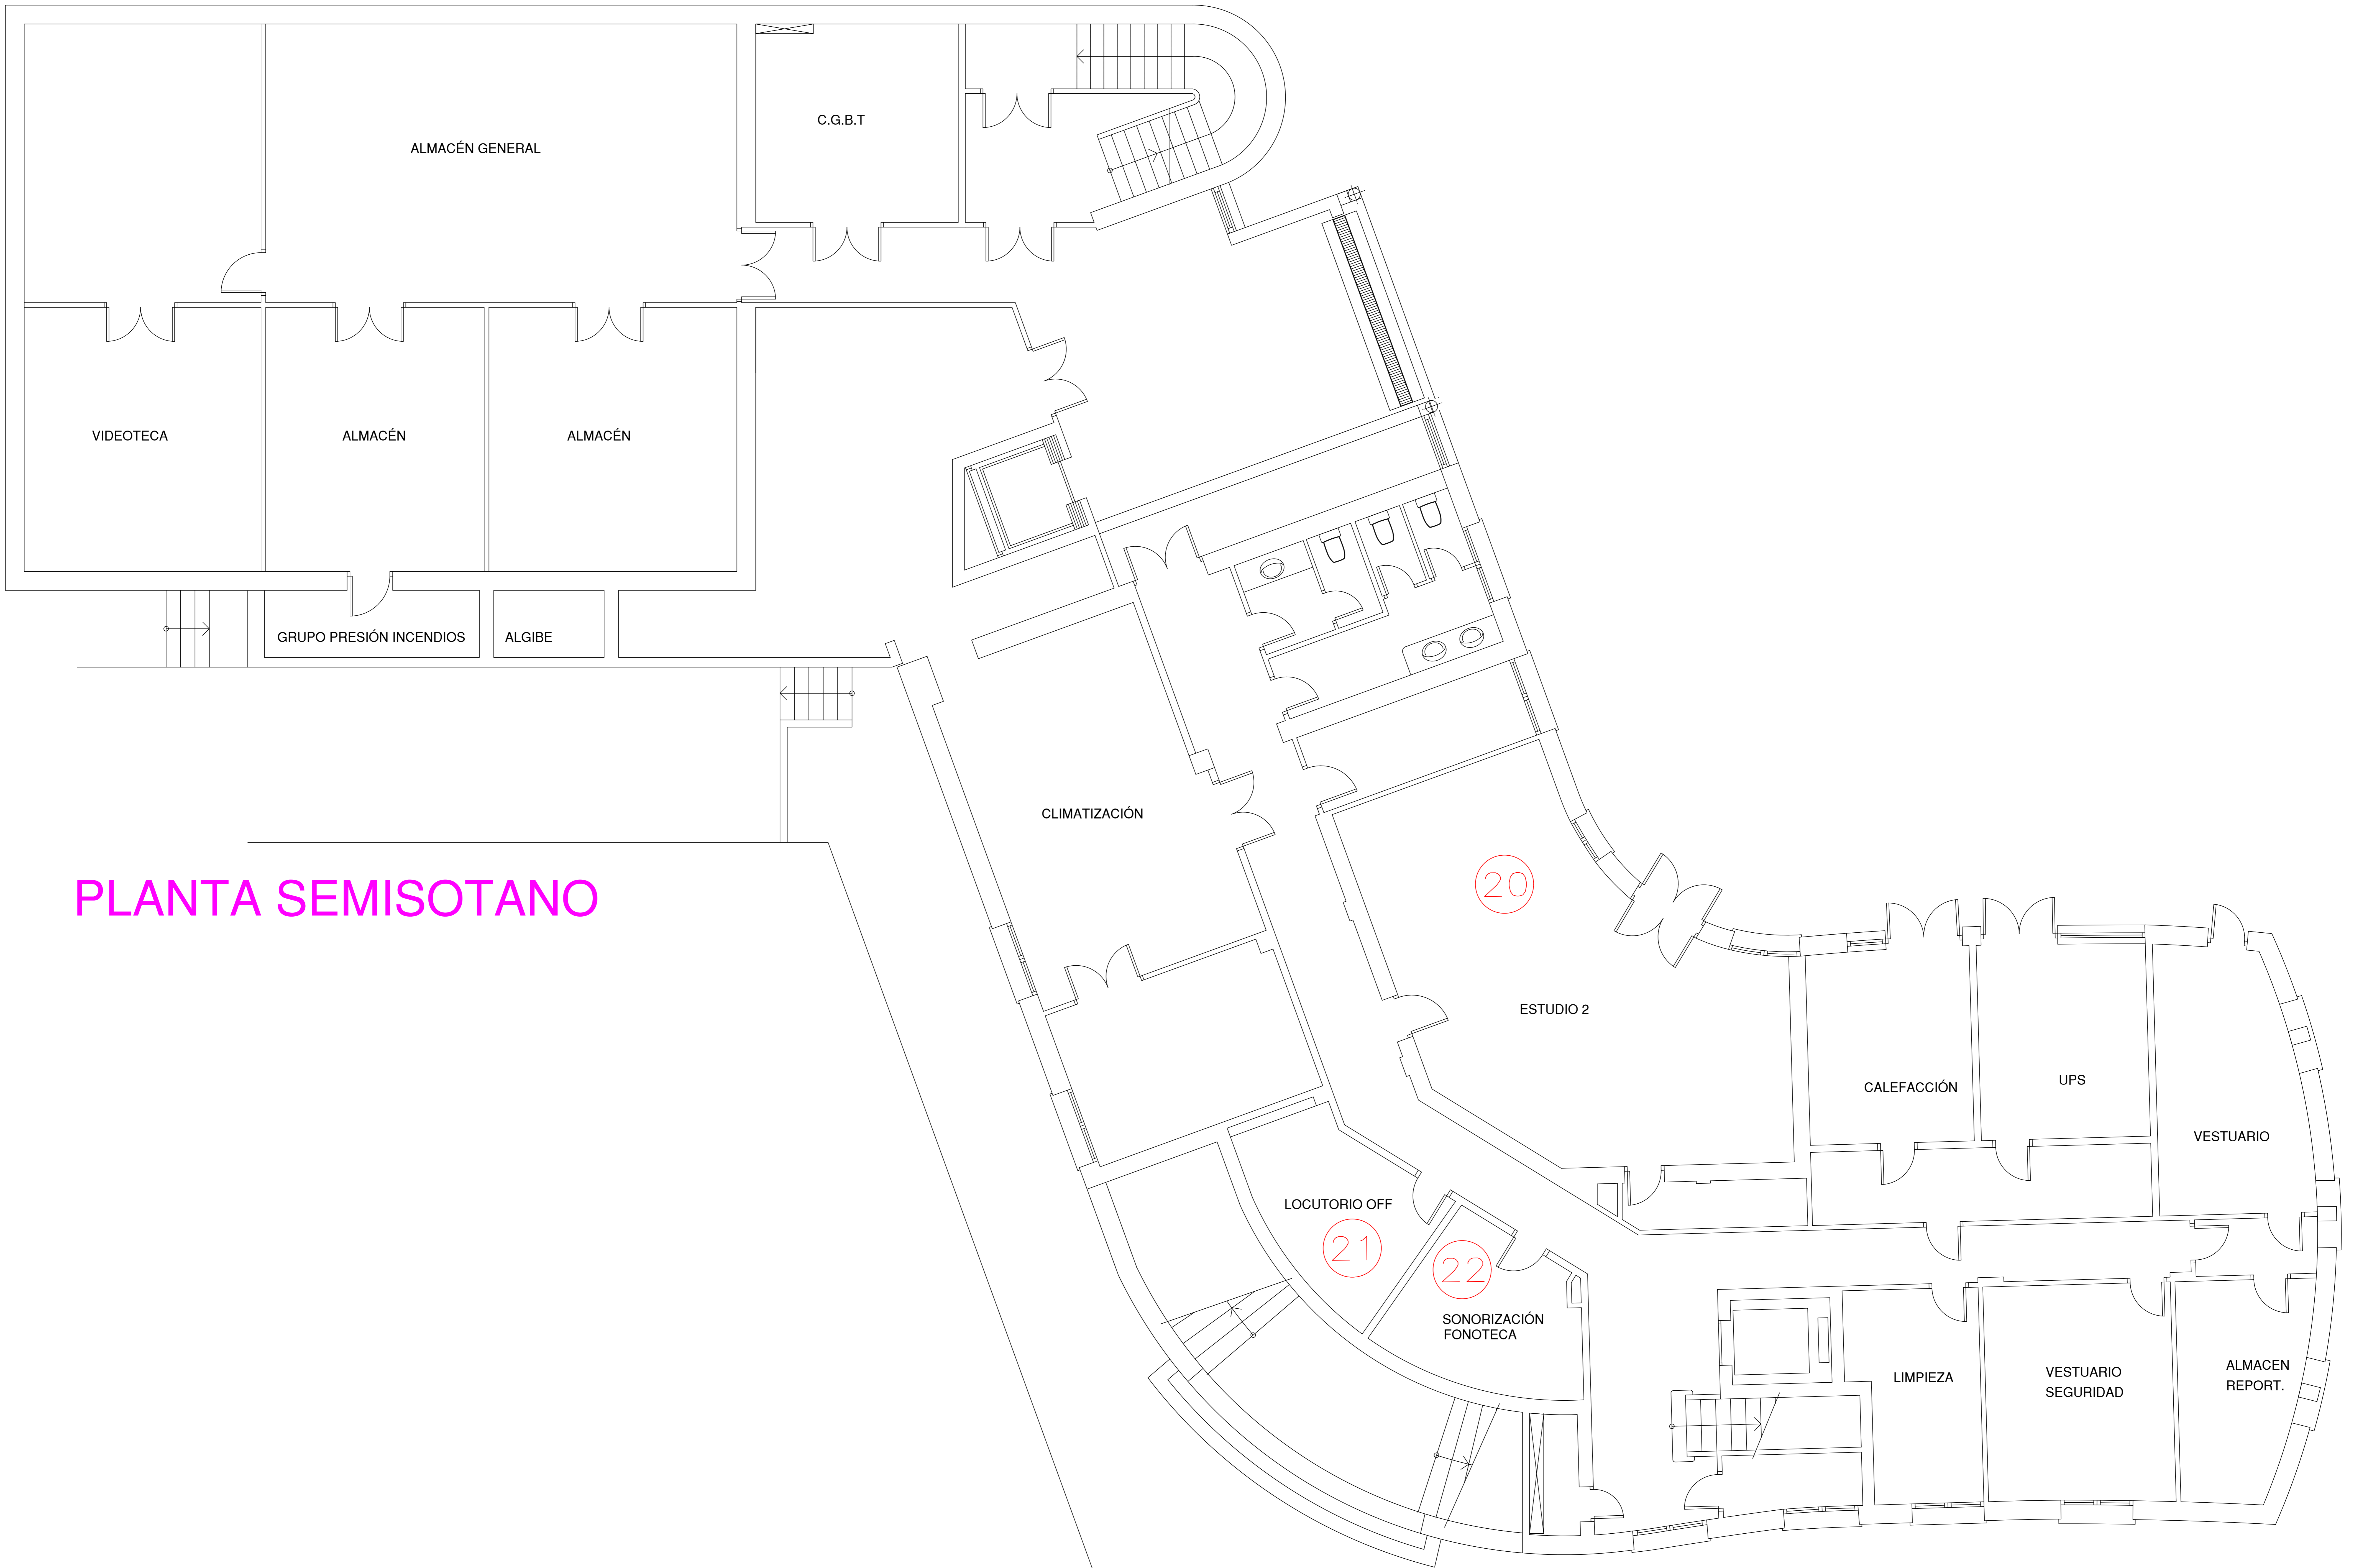

PLANTA SEMISOTANO