





VIST V1615 DDV 13	10-0915 DS	BARRAS	PPV09-A15
VIST V1616 DDV 14	10-0916 DS	NEGRO	PPV09-A16

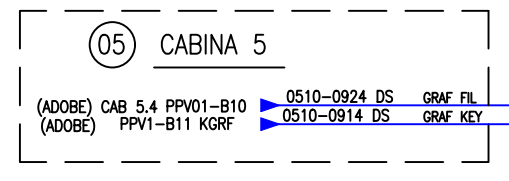

MTX OP 52 PPV07-B04 10-0734 DS DEMUX REAL




KROMA BM4414

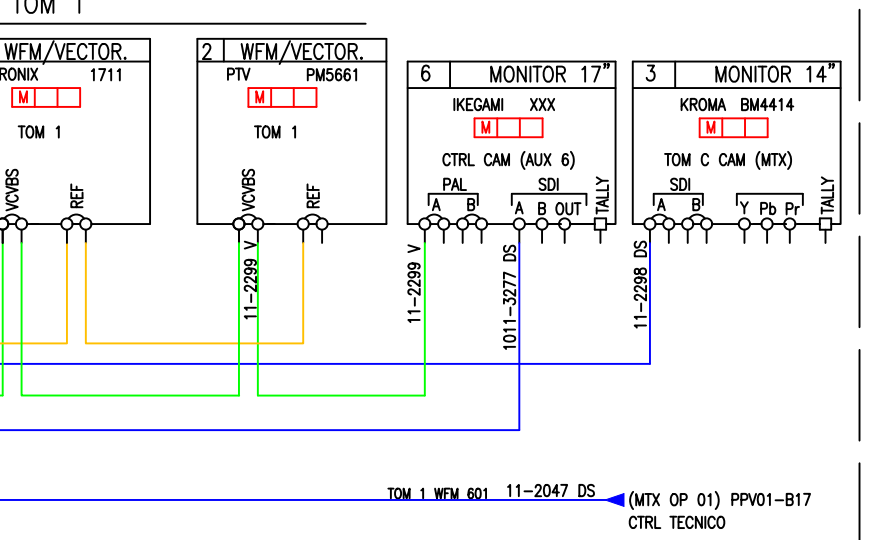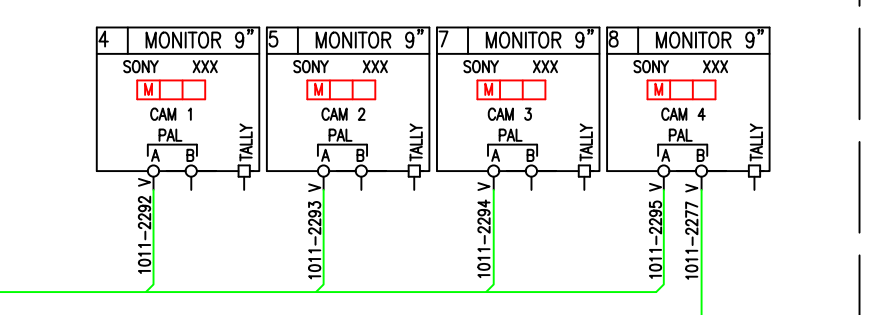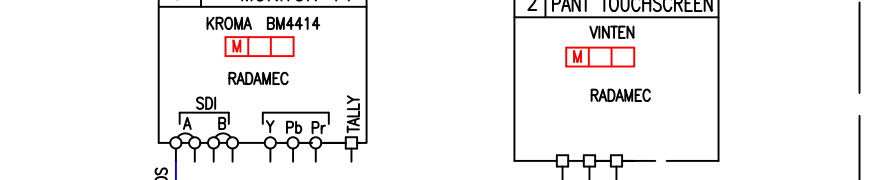


			
PROYECTADO:	CENTRO TERRITORIAL RTVE EN CASTILLA LEON (VALLADOLID)	ESCALA :	
DIBUJADO:		FECHA : 19-10-2012	
FICHERO. Numero: 67-13-10088-6V-02-ESTUDIO-2		REFORMADO:	
PLANO Nº : 67-13-10088-6V-02			DIAGRAMA VIDEO ESTUDIO 2
		VERSIÓN: 06	
		FECHA REV.: 17/10/2016	


Area de Ingesta (10)

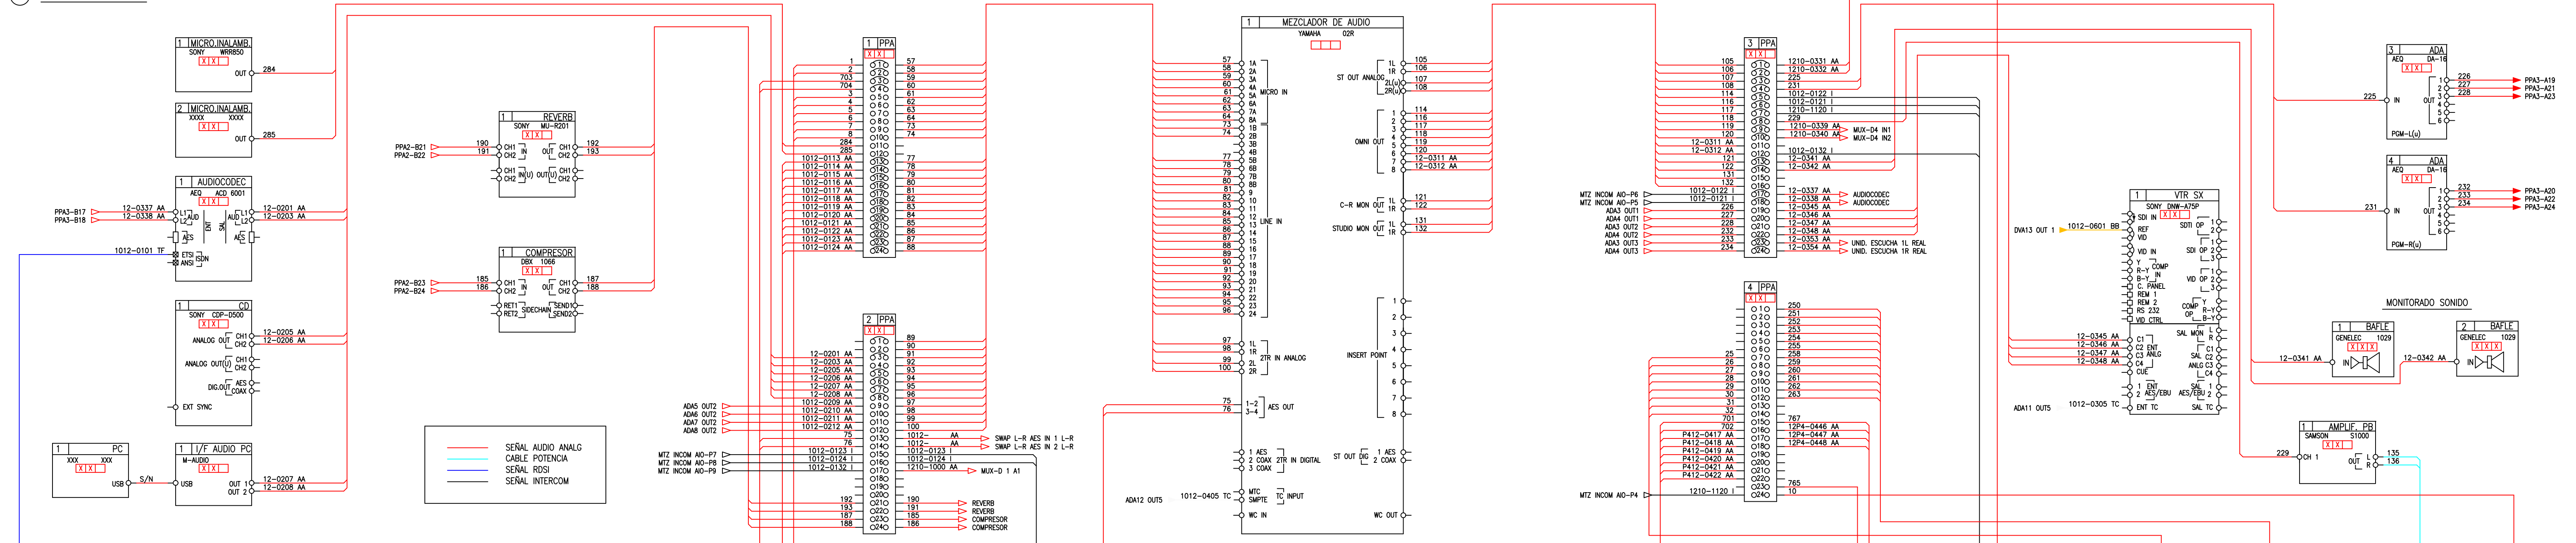


1 CONTROL TÉCNICO

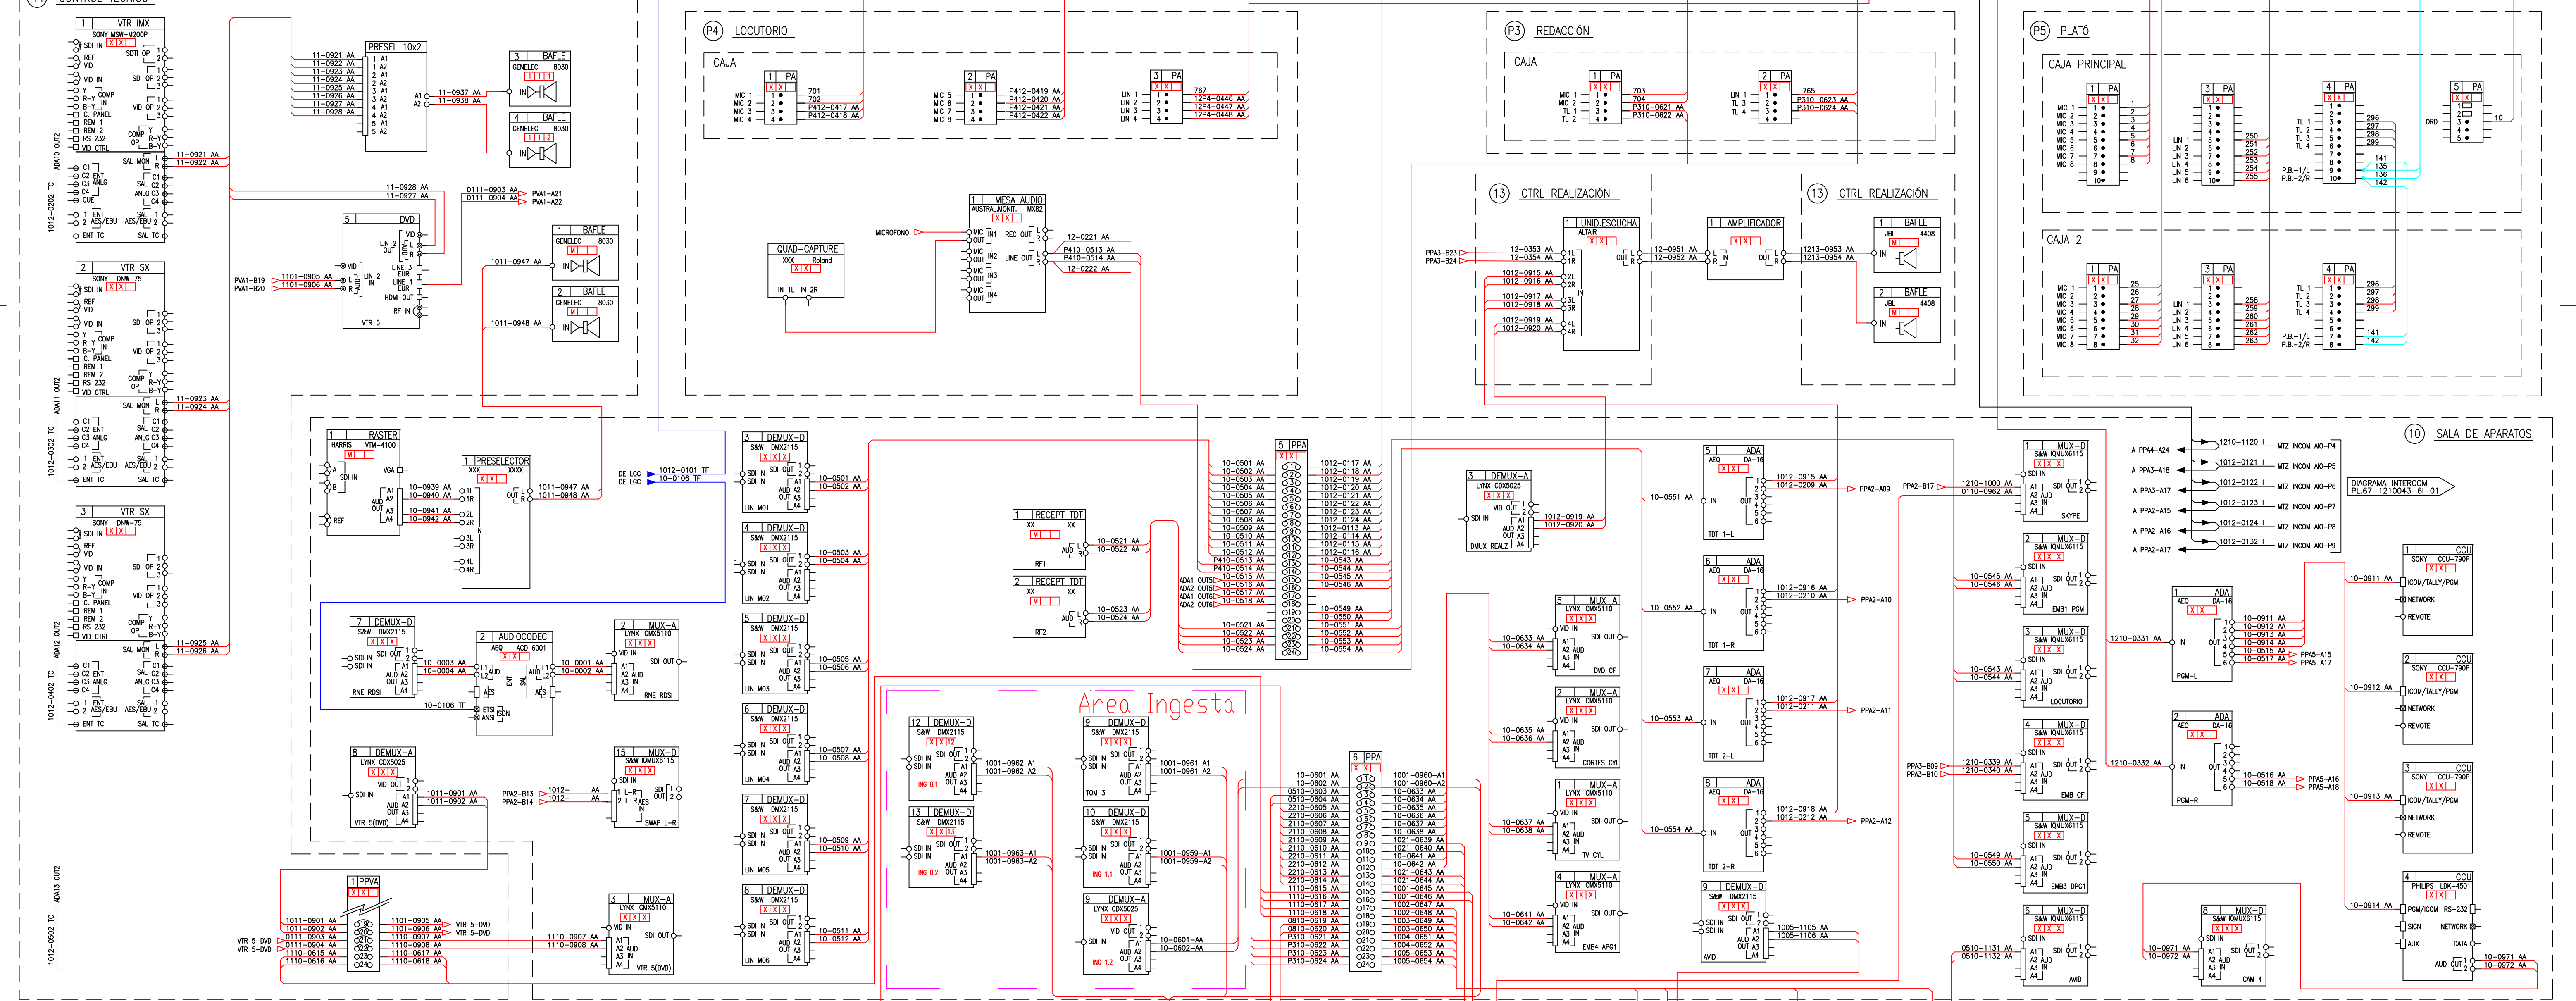


21 S. ENL. REITEVISIÓN

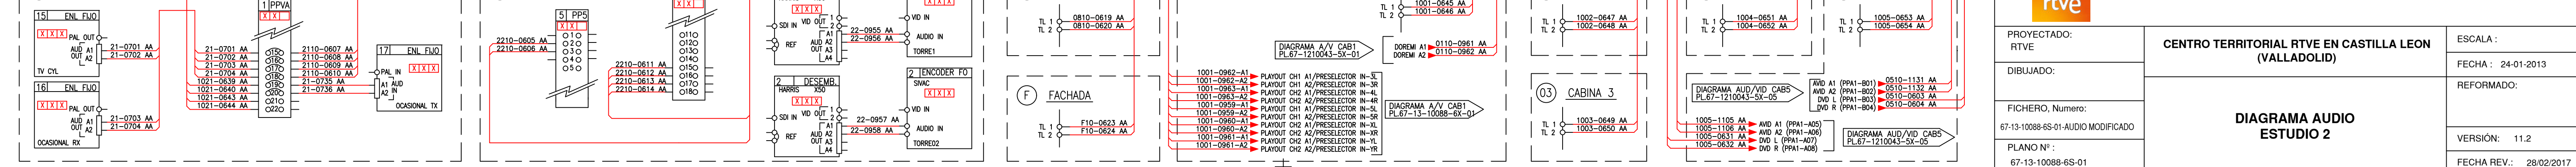


22 S. ENL. TELEFÓNICA

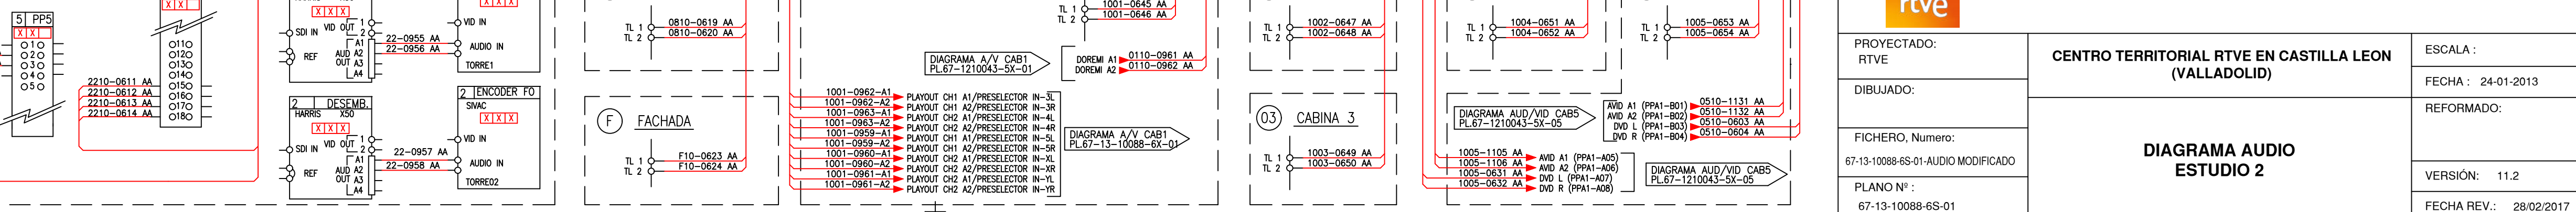

rtve	
PROYECTADO: RTVE	ESCALA: FECHA: 24-01-2013
DIBUJADO:	REFORMADO:
FICHERO, Número: 67-13-10088-ES-01-AUDIO MODIFICADO	PLANO Nº: 67-13-10088-ES-01
CENTRO TERRITORIAL RTVE EN CASTILLA LEON (VALLADOLID)	
DIAGRAMA AUDIO ESTUDIO 2	
FECHA REV.: 28/02/2017	

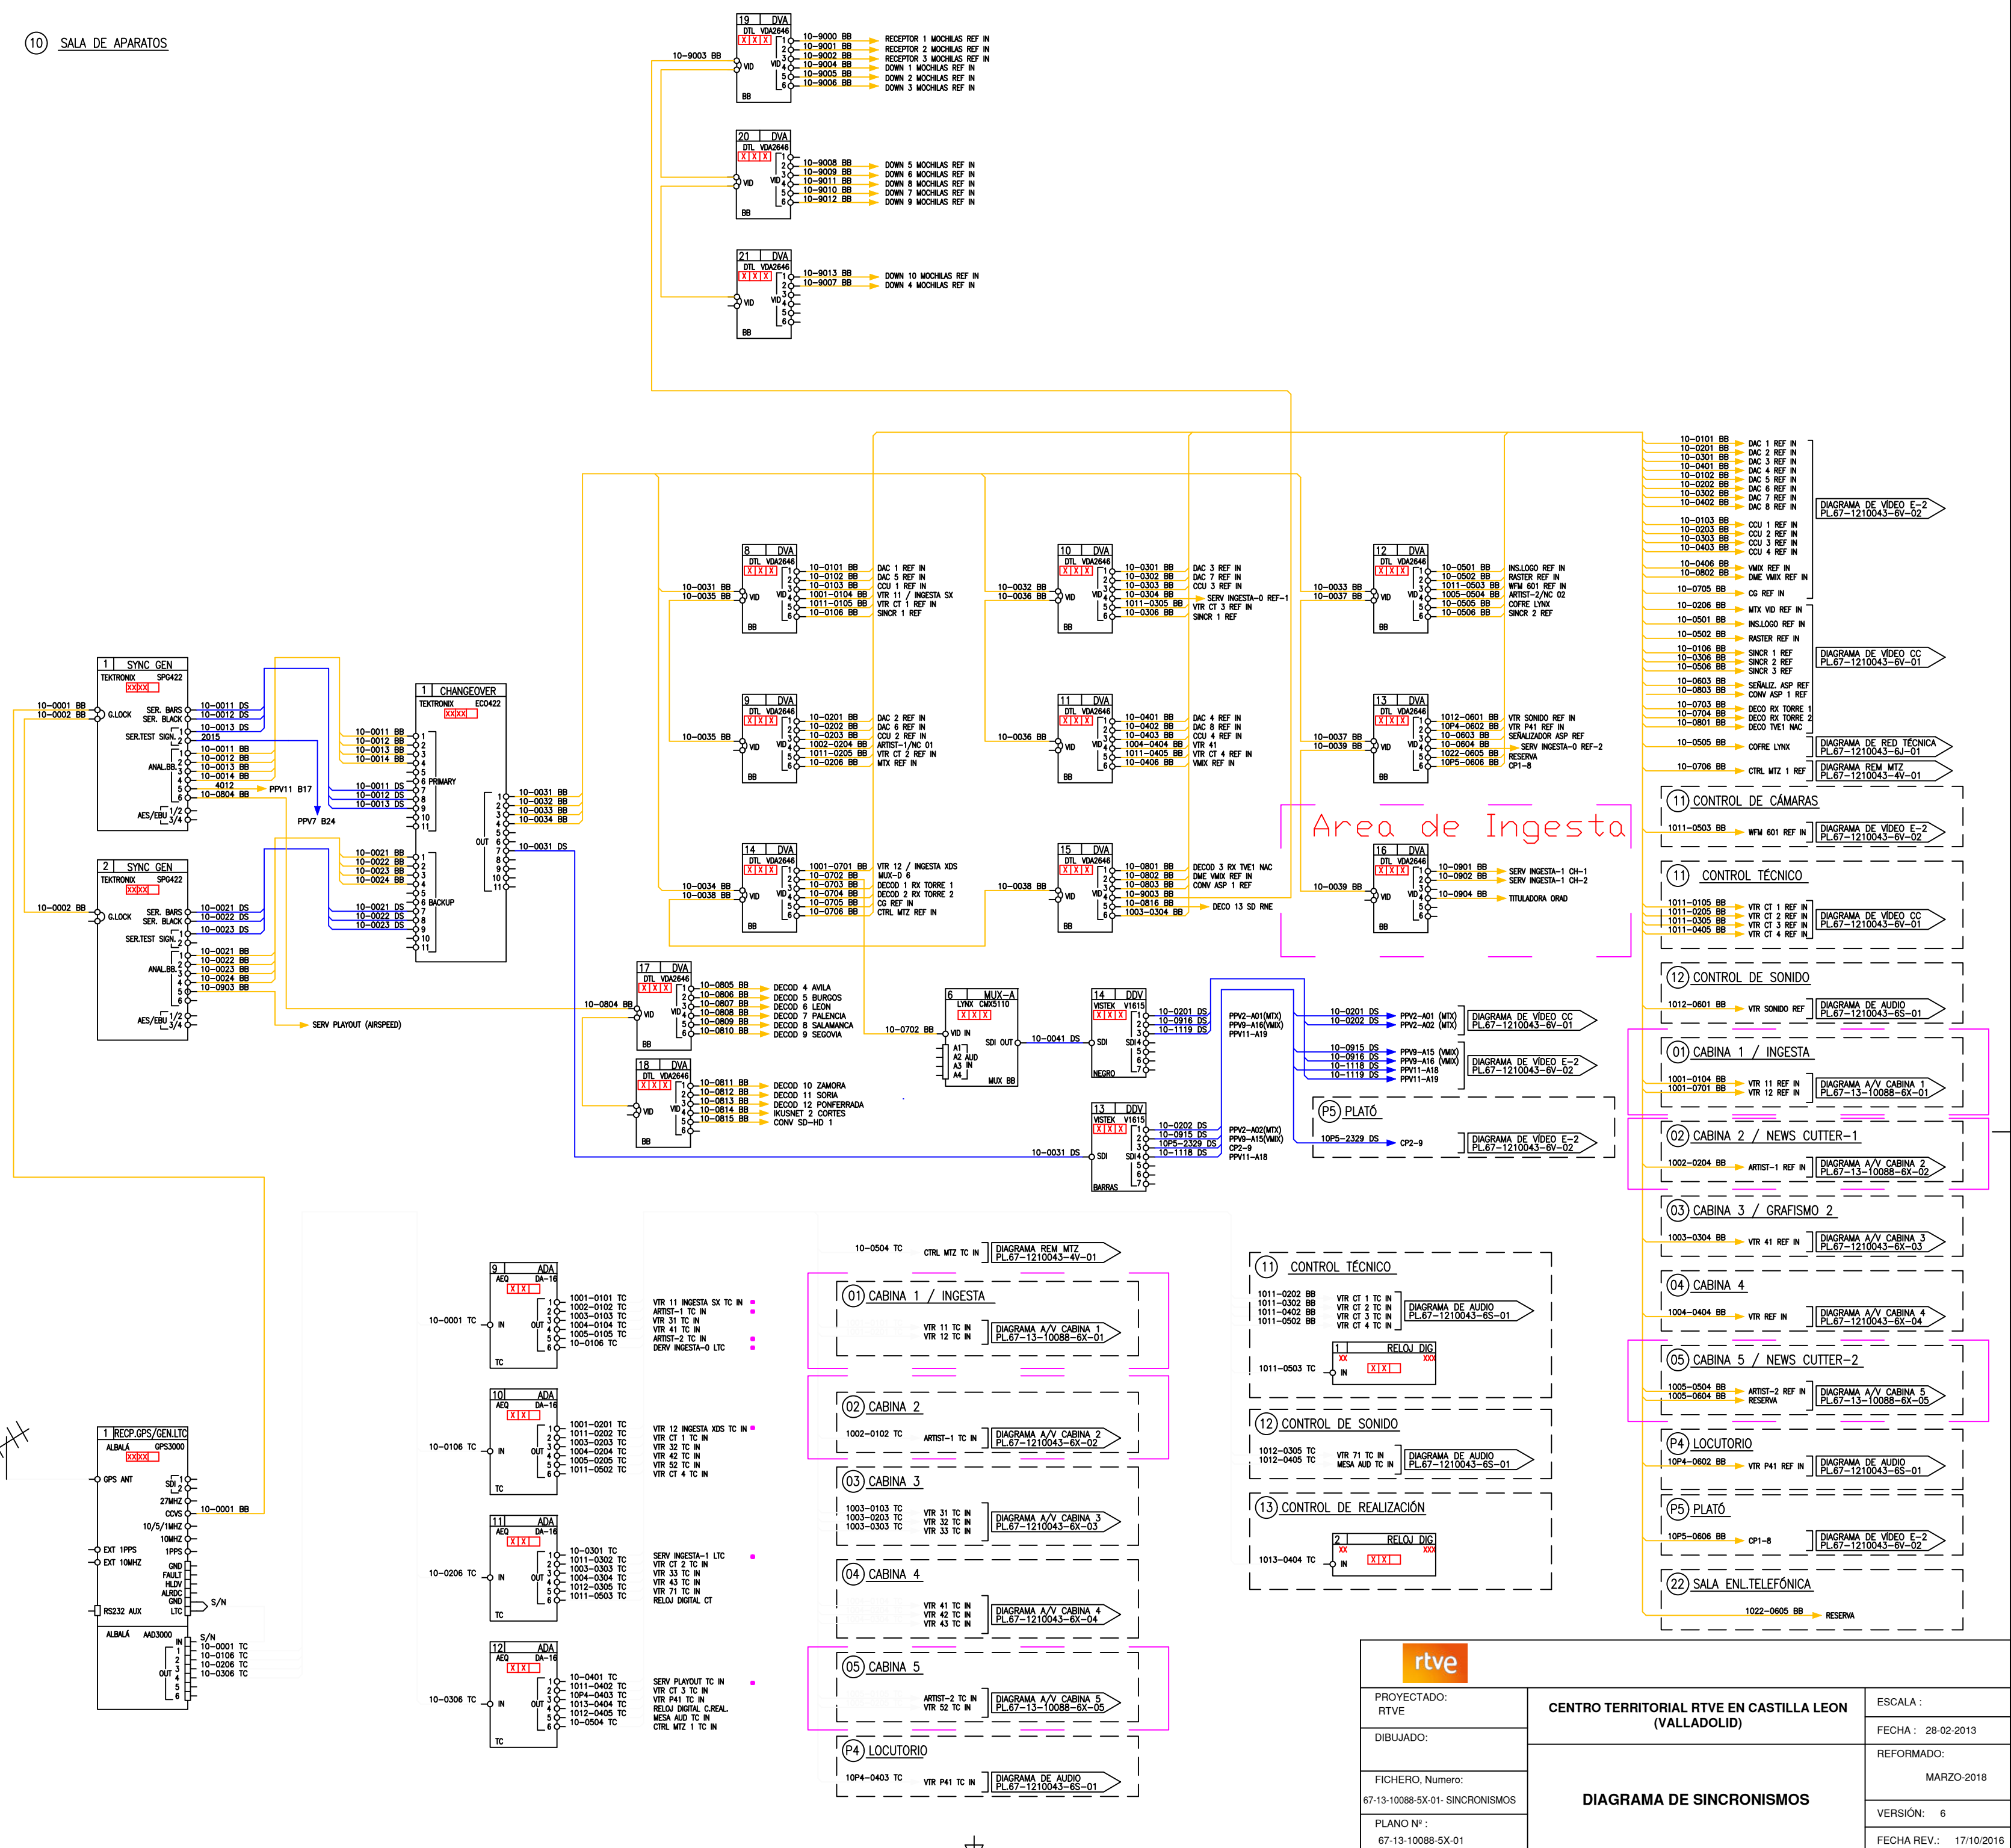


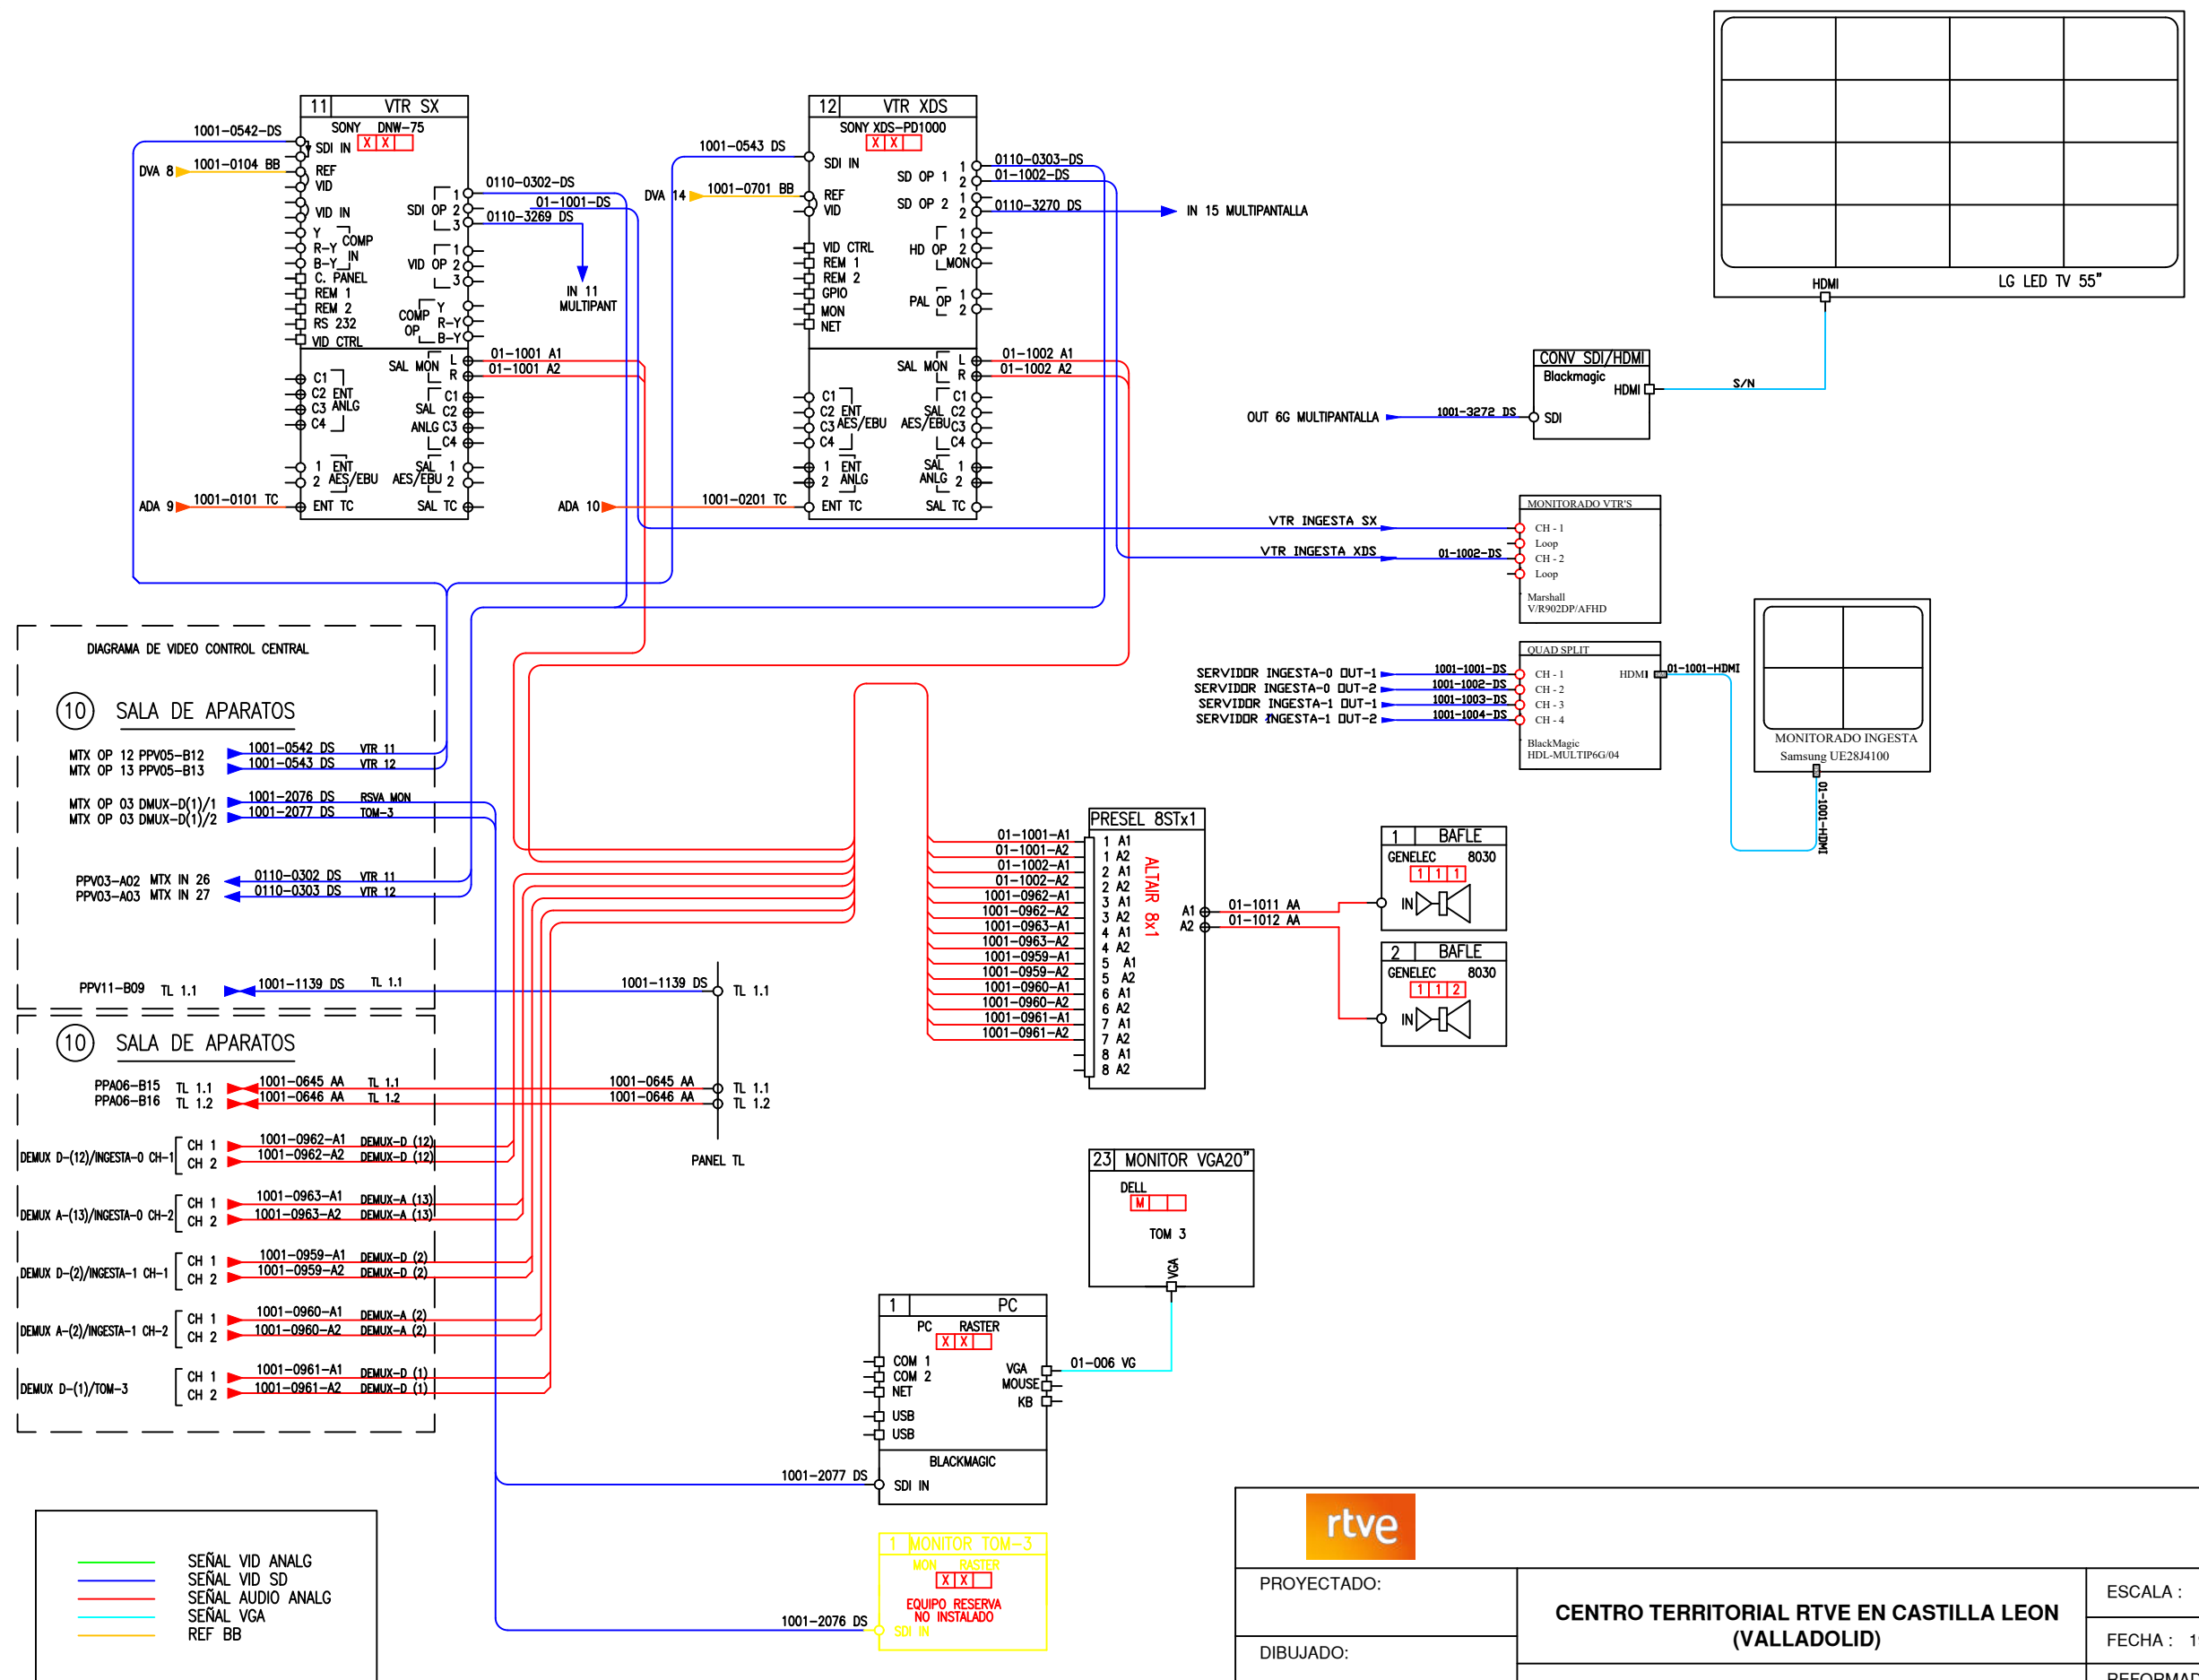

<div>rtve</div>		
PROYECTADO:	CENTRO TERRITORIAL RTVE EN CASTILLA LEON (VALLADOLID)	ESCALA :
DIBUJADO:		FECHA : 19-11-2012
FICHERO, Numero: 67-13-1088-6X-01-CABINA 1-INGESTA	DIAGRAMA VIDEO AUDIO CABINA 1 DE INGESTA	REFORMADO:
PLANO Nº :		VERSIÓN: 1.2
		FECHA REV.: 28/02/2017


**DIAGRAMA VIDEO AUDIO
CABINA 1 DE INGESTA**

02 SALA DE EDICIÓN-1

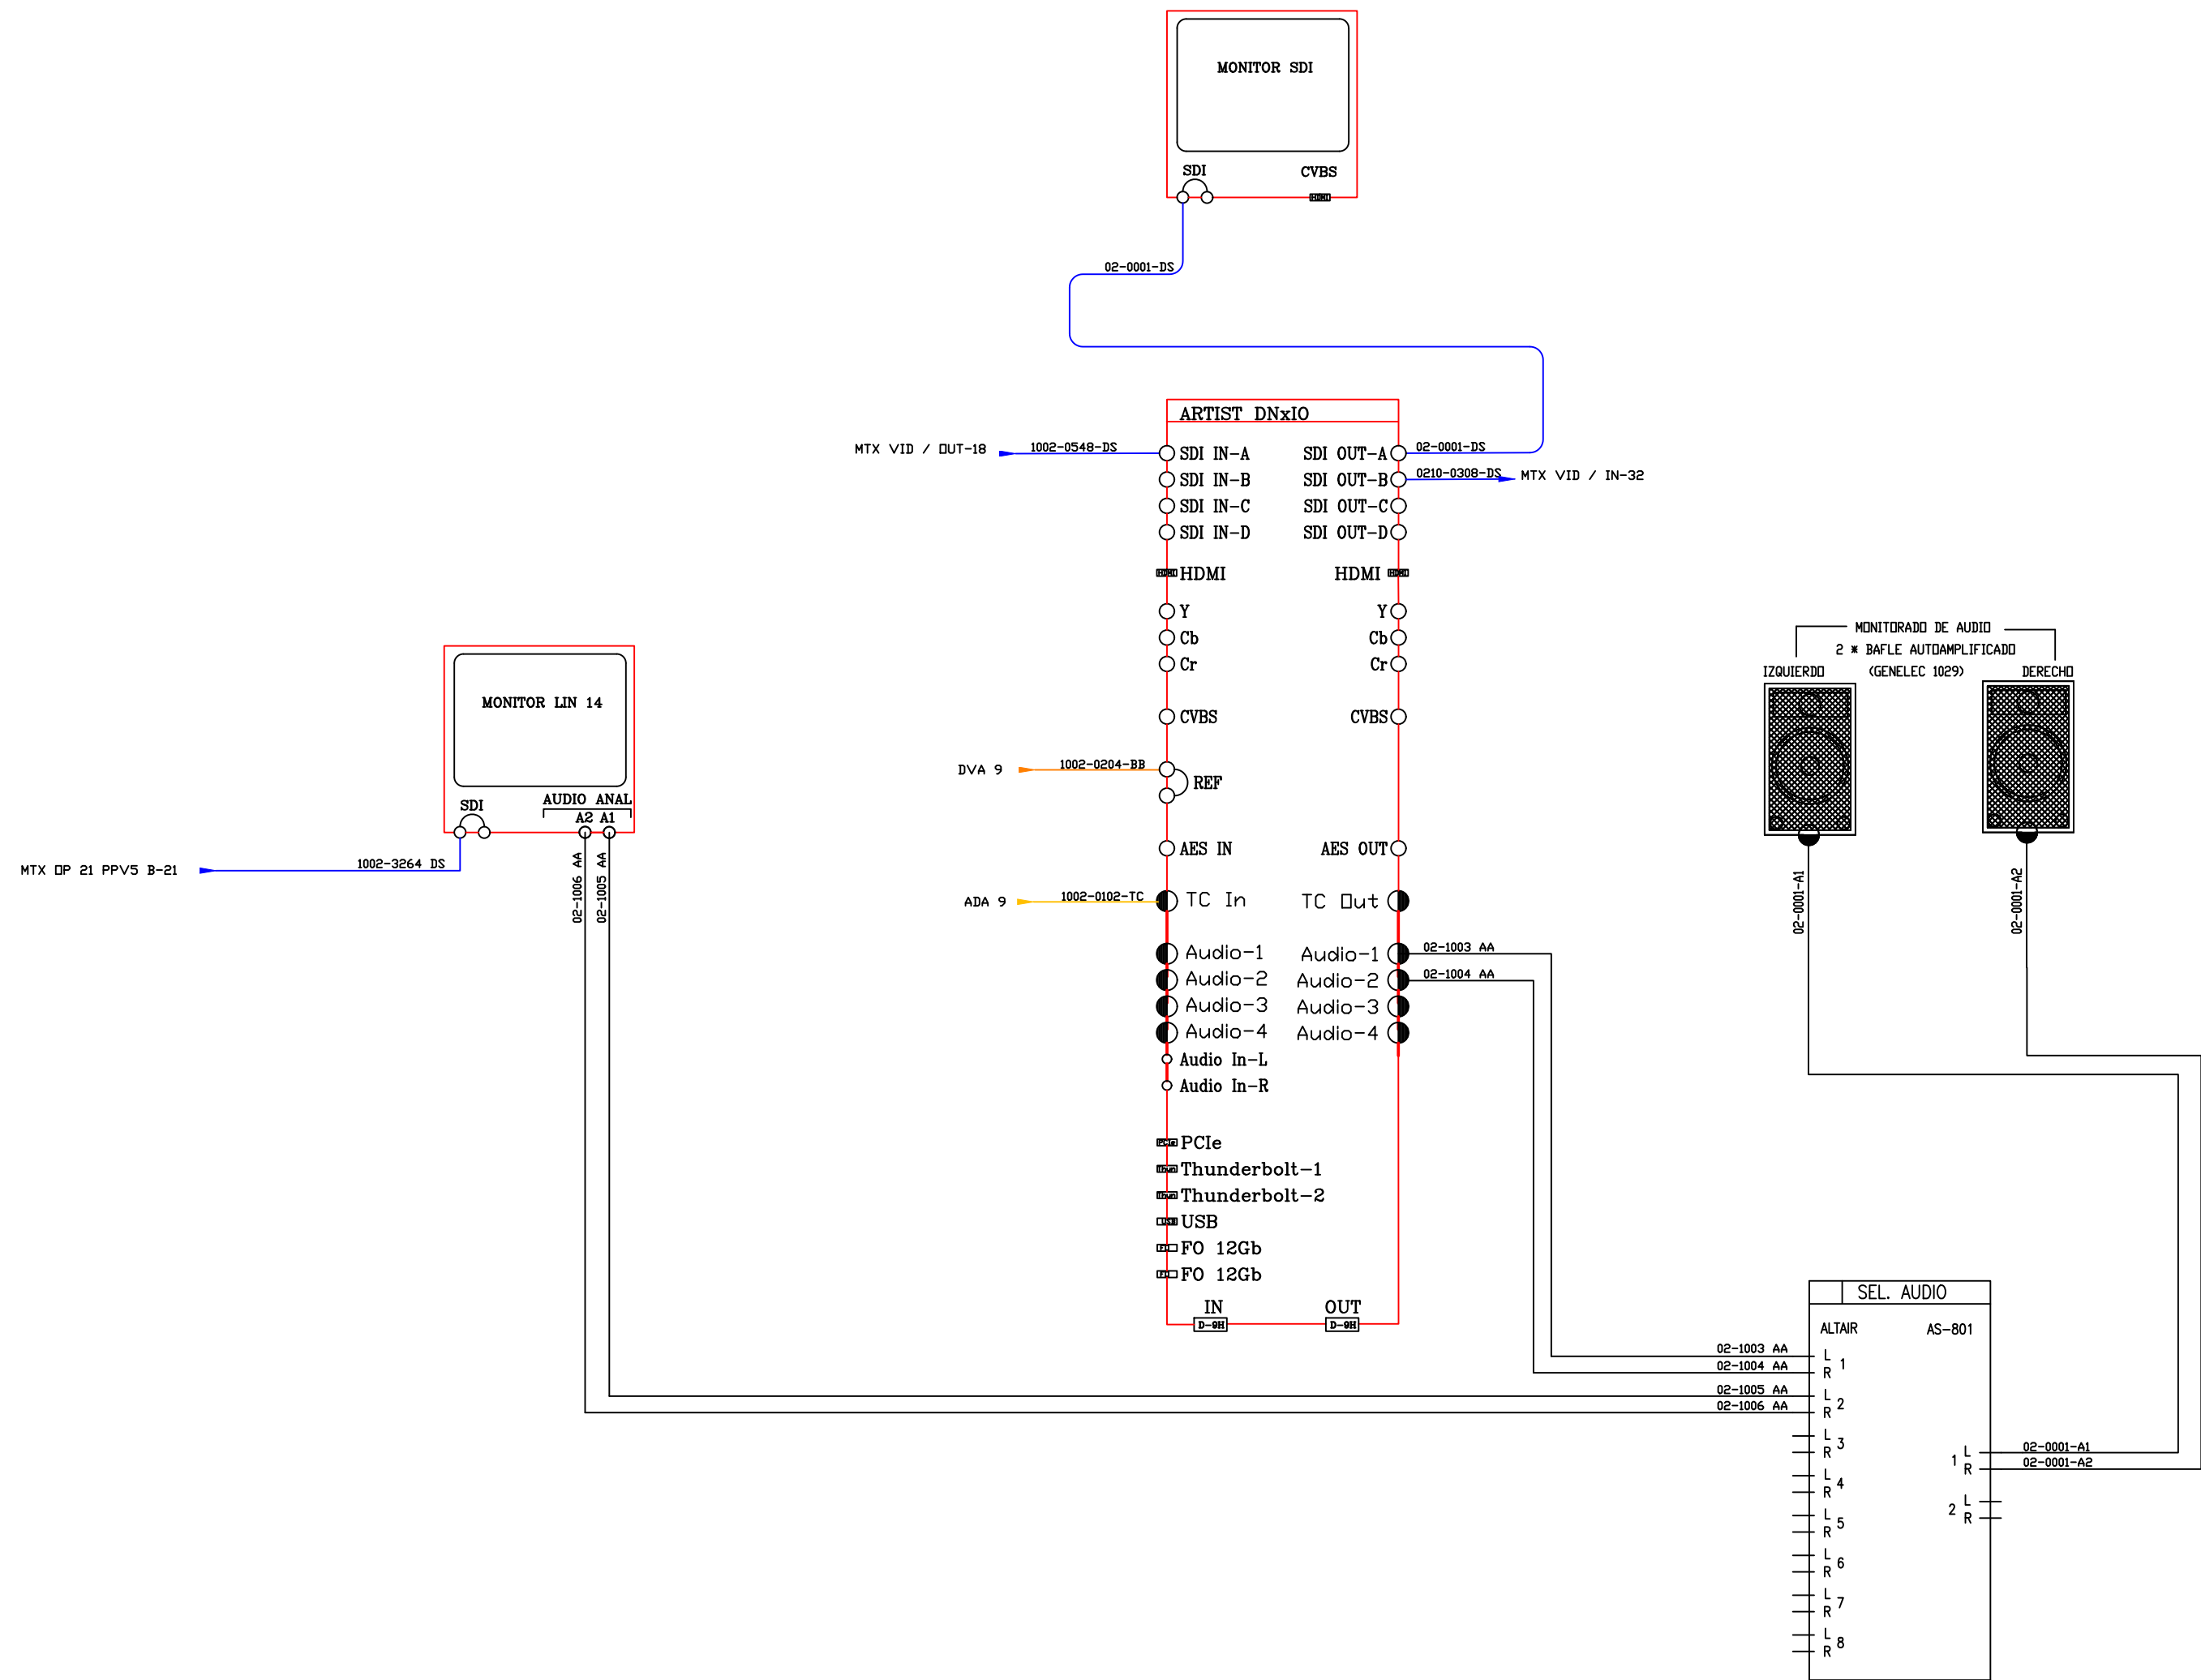

<div>rtve</div>		
PROYECTADO:	CENTRO TERRITORIAL RTVE EN CASTILLA LEON (VALLADOLID)	ESCALA :
DIBUJADO:		FECHA : 19-11-2012
FICHERO, Numero: 67-13-10088-6X-02 EDICION 1	DIAGRAMA VIDEO AUDIO SALA DE EDICION 1 (02)	REFORMADO: MARZO-2018
PLANO Nº :		VERSIÓN: 1
		FECHA REV.: 28/02/2017

(5) SALA DE EDICCIÓN-2

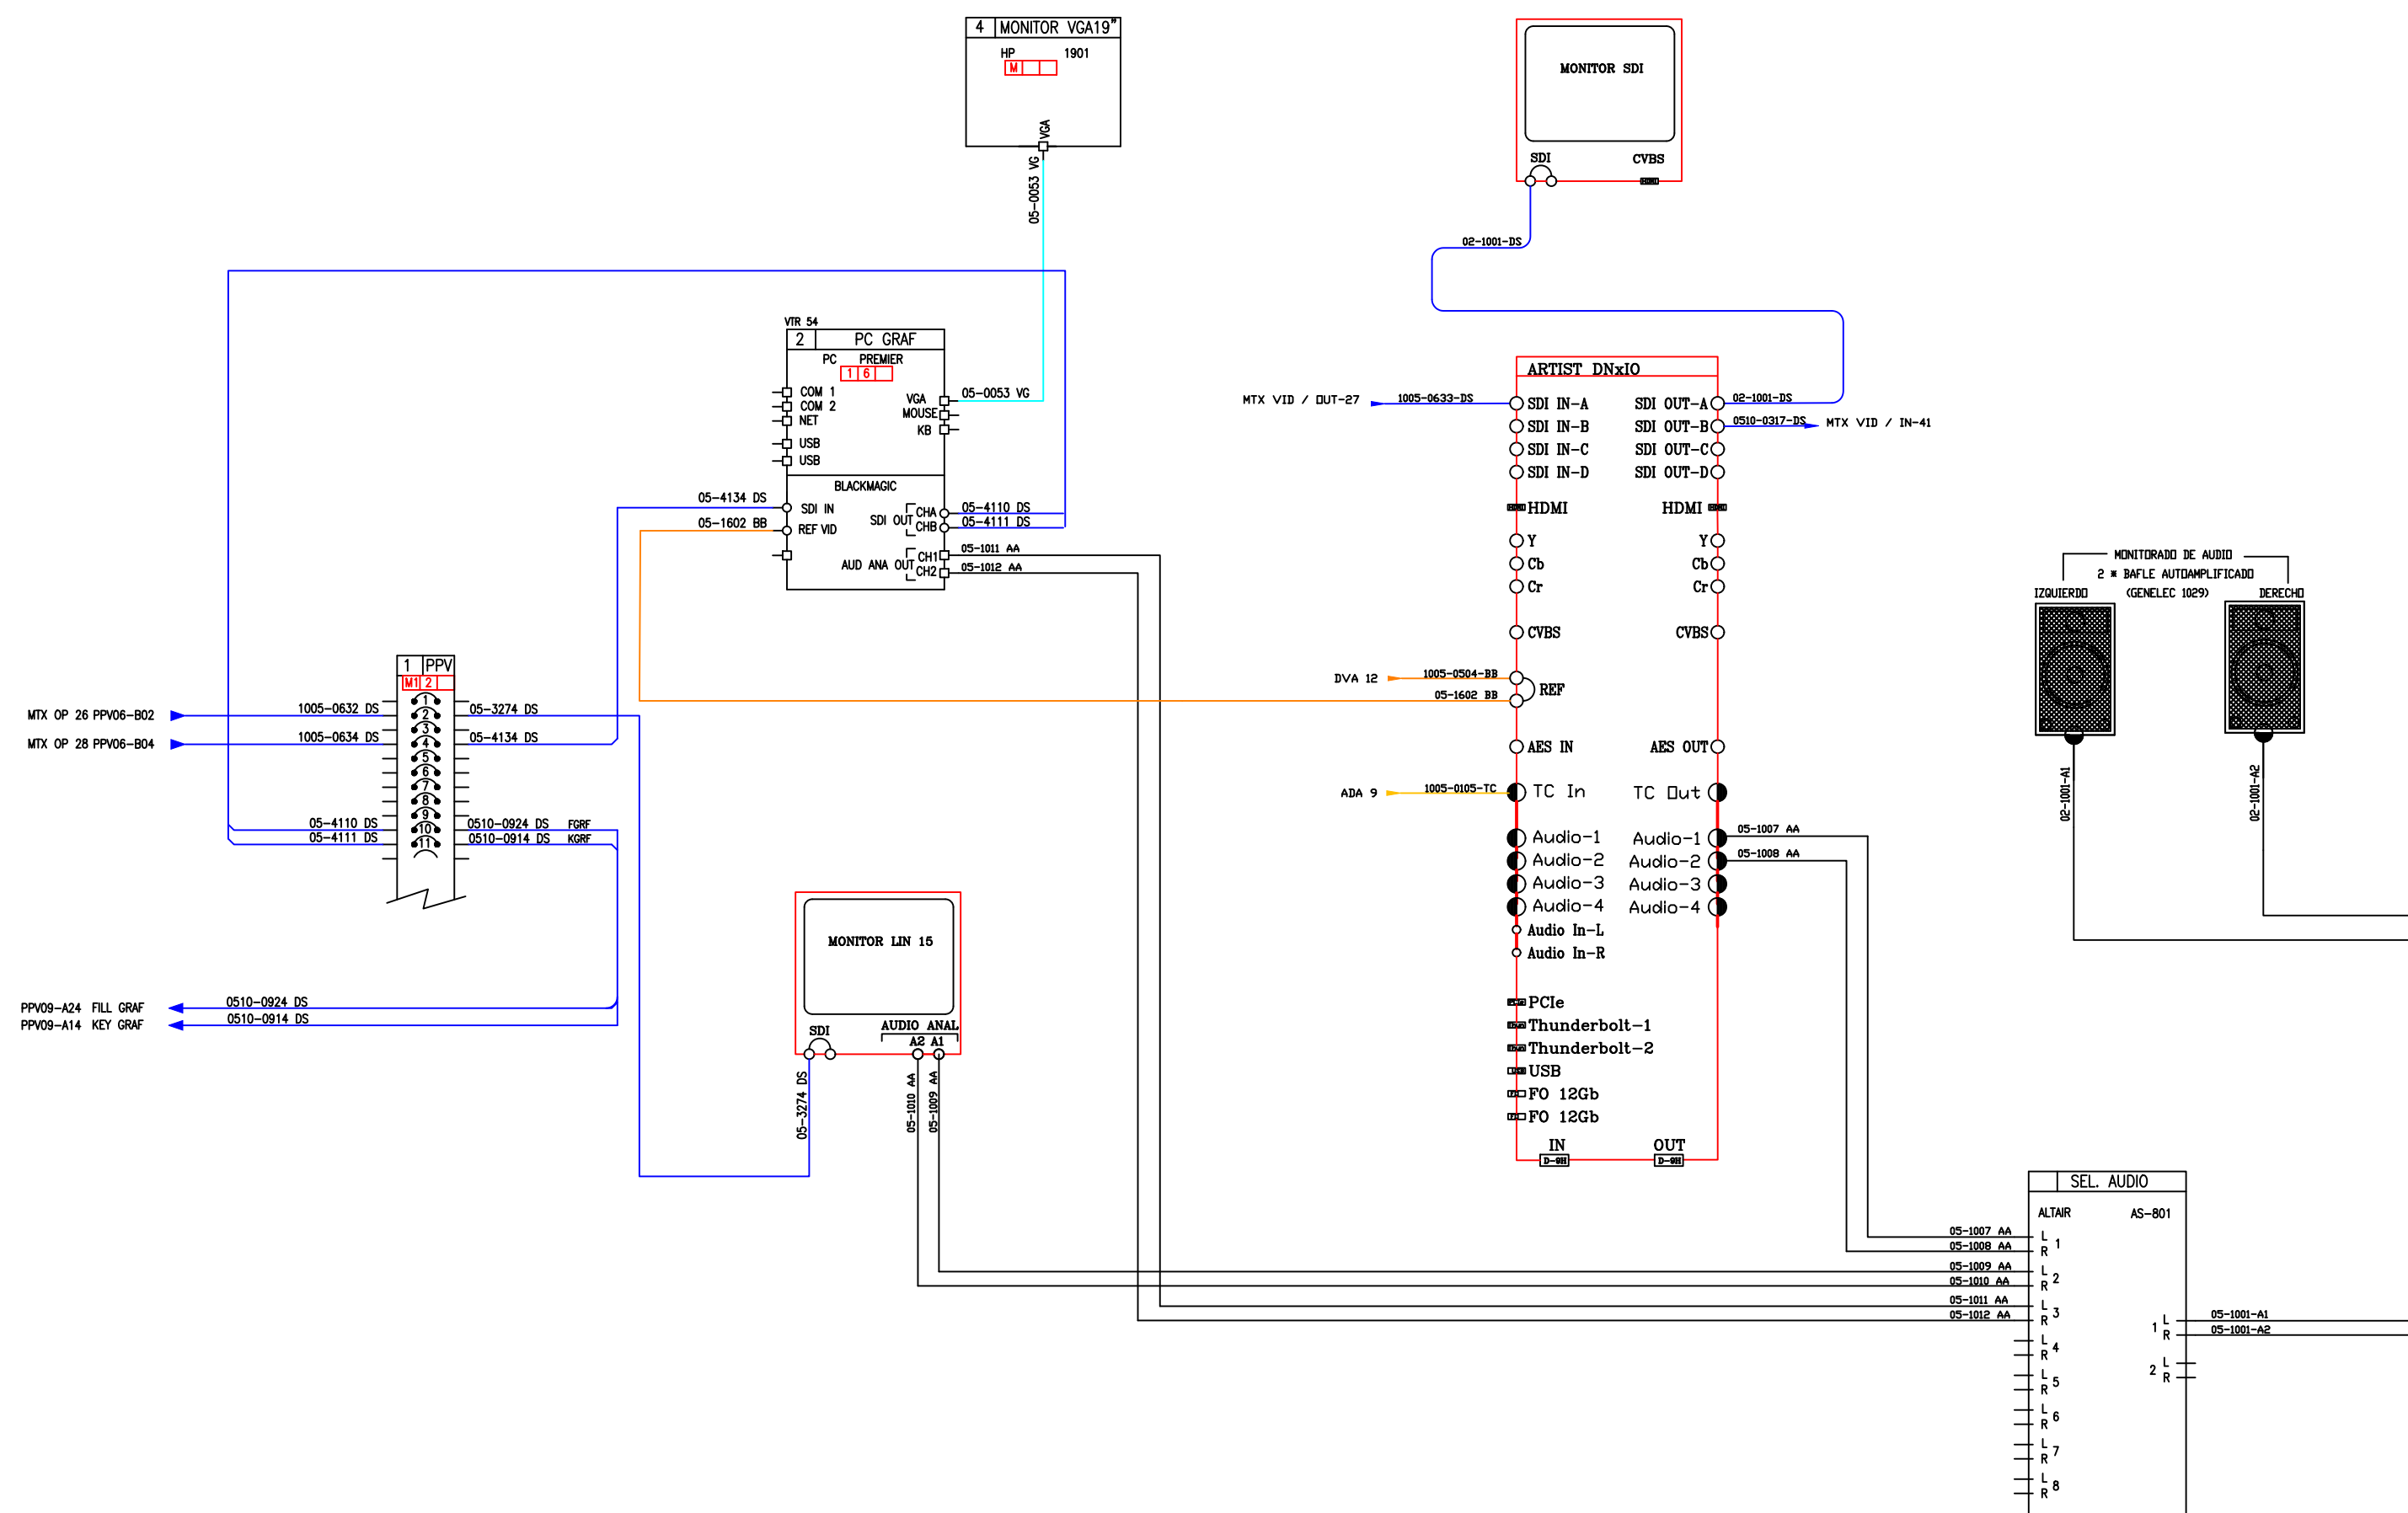

		
PROYECTADO:	CENTRO TERRITORIAL RTVE EN CASTILLA LEON (VALLADOLID)	ESCALA :
DIBUJADO: UTE TSA/UNITECNIC		FECHA : 19-11-2012
FICHERO, Numero: 67-13-10088-6X-05 EDICION 2	DIAGRAMA VIDEO AUDIO SALA DE EDICION 2 (05)	REFORMADO: MARZO-2018
PLANO Nº :		VERSIÓN: 1
		FECHA REV.: 28/02/2017

10 SALA DE APARATOS

MTX OP 22 PPV05-B22

MTX OP 20 PPV05-B20

MTX OP 21 PPV05-B21

1003-0549_DS

1003-0550_DS

1003-0551_DS

PPV03-A12 MTX IN 36

PPV03-A11 MTX IN 35

0310-0309_DS

0310-0311_DS

PPV11-B11 TL 3.1

PPA06-B17 TL 3.1

PPA06-B18 TL 3.2

1003-1141_DS

1003-0649_AA

1003-0650_AA


SEÑAL VID ANALG

SEÑAL VID SD

SEÑAL AUDIO ANALG

SEÑAL VGA

REF BB

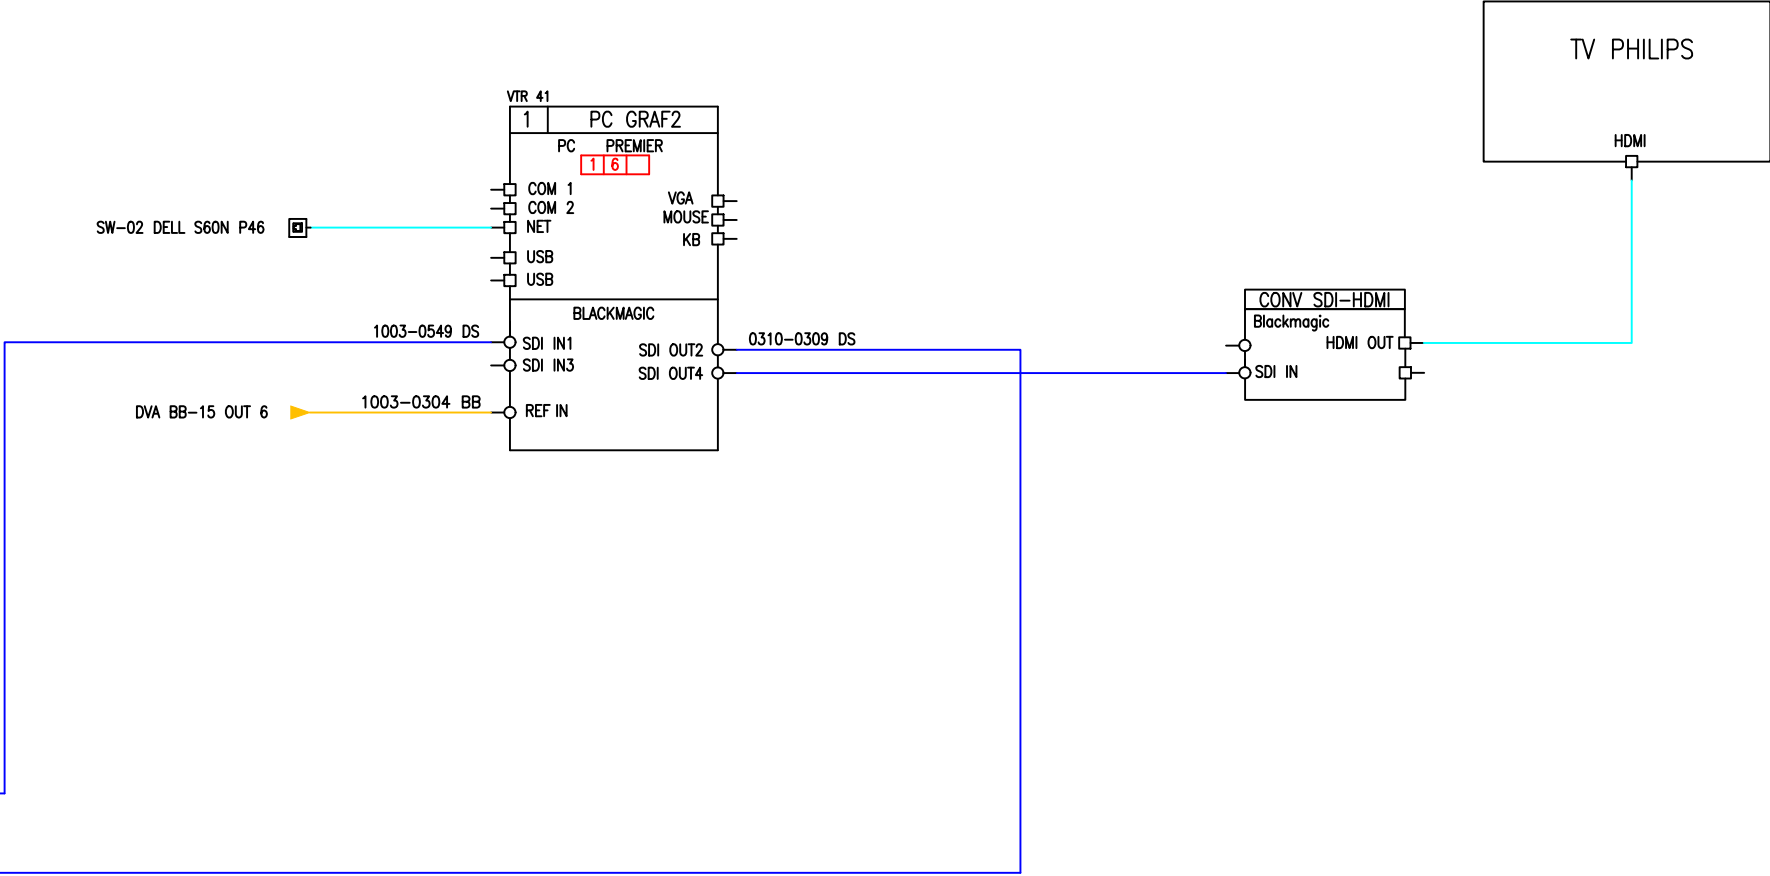

<div>rtve</div>		
PROYECTADO:	CENTRO TERRITORIAL RTVE EN CASTILLA LEON (VALLADOLID)	ESCALA :
DIBUJADO:		FECHA : 19-11-2012
FICHERO, Numero:	DIAGRAMA VIDEO AUDIO CABINA 3 (GRAFISMO 2)	REFORMADO:
PLANO Nº :		VERSIÓN: 3
		FECHA REV.: 09/03/2013