



PLANOS

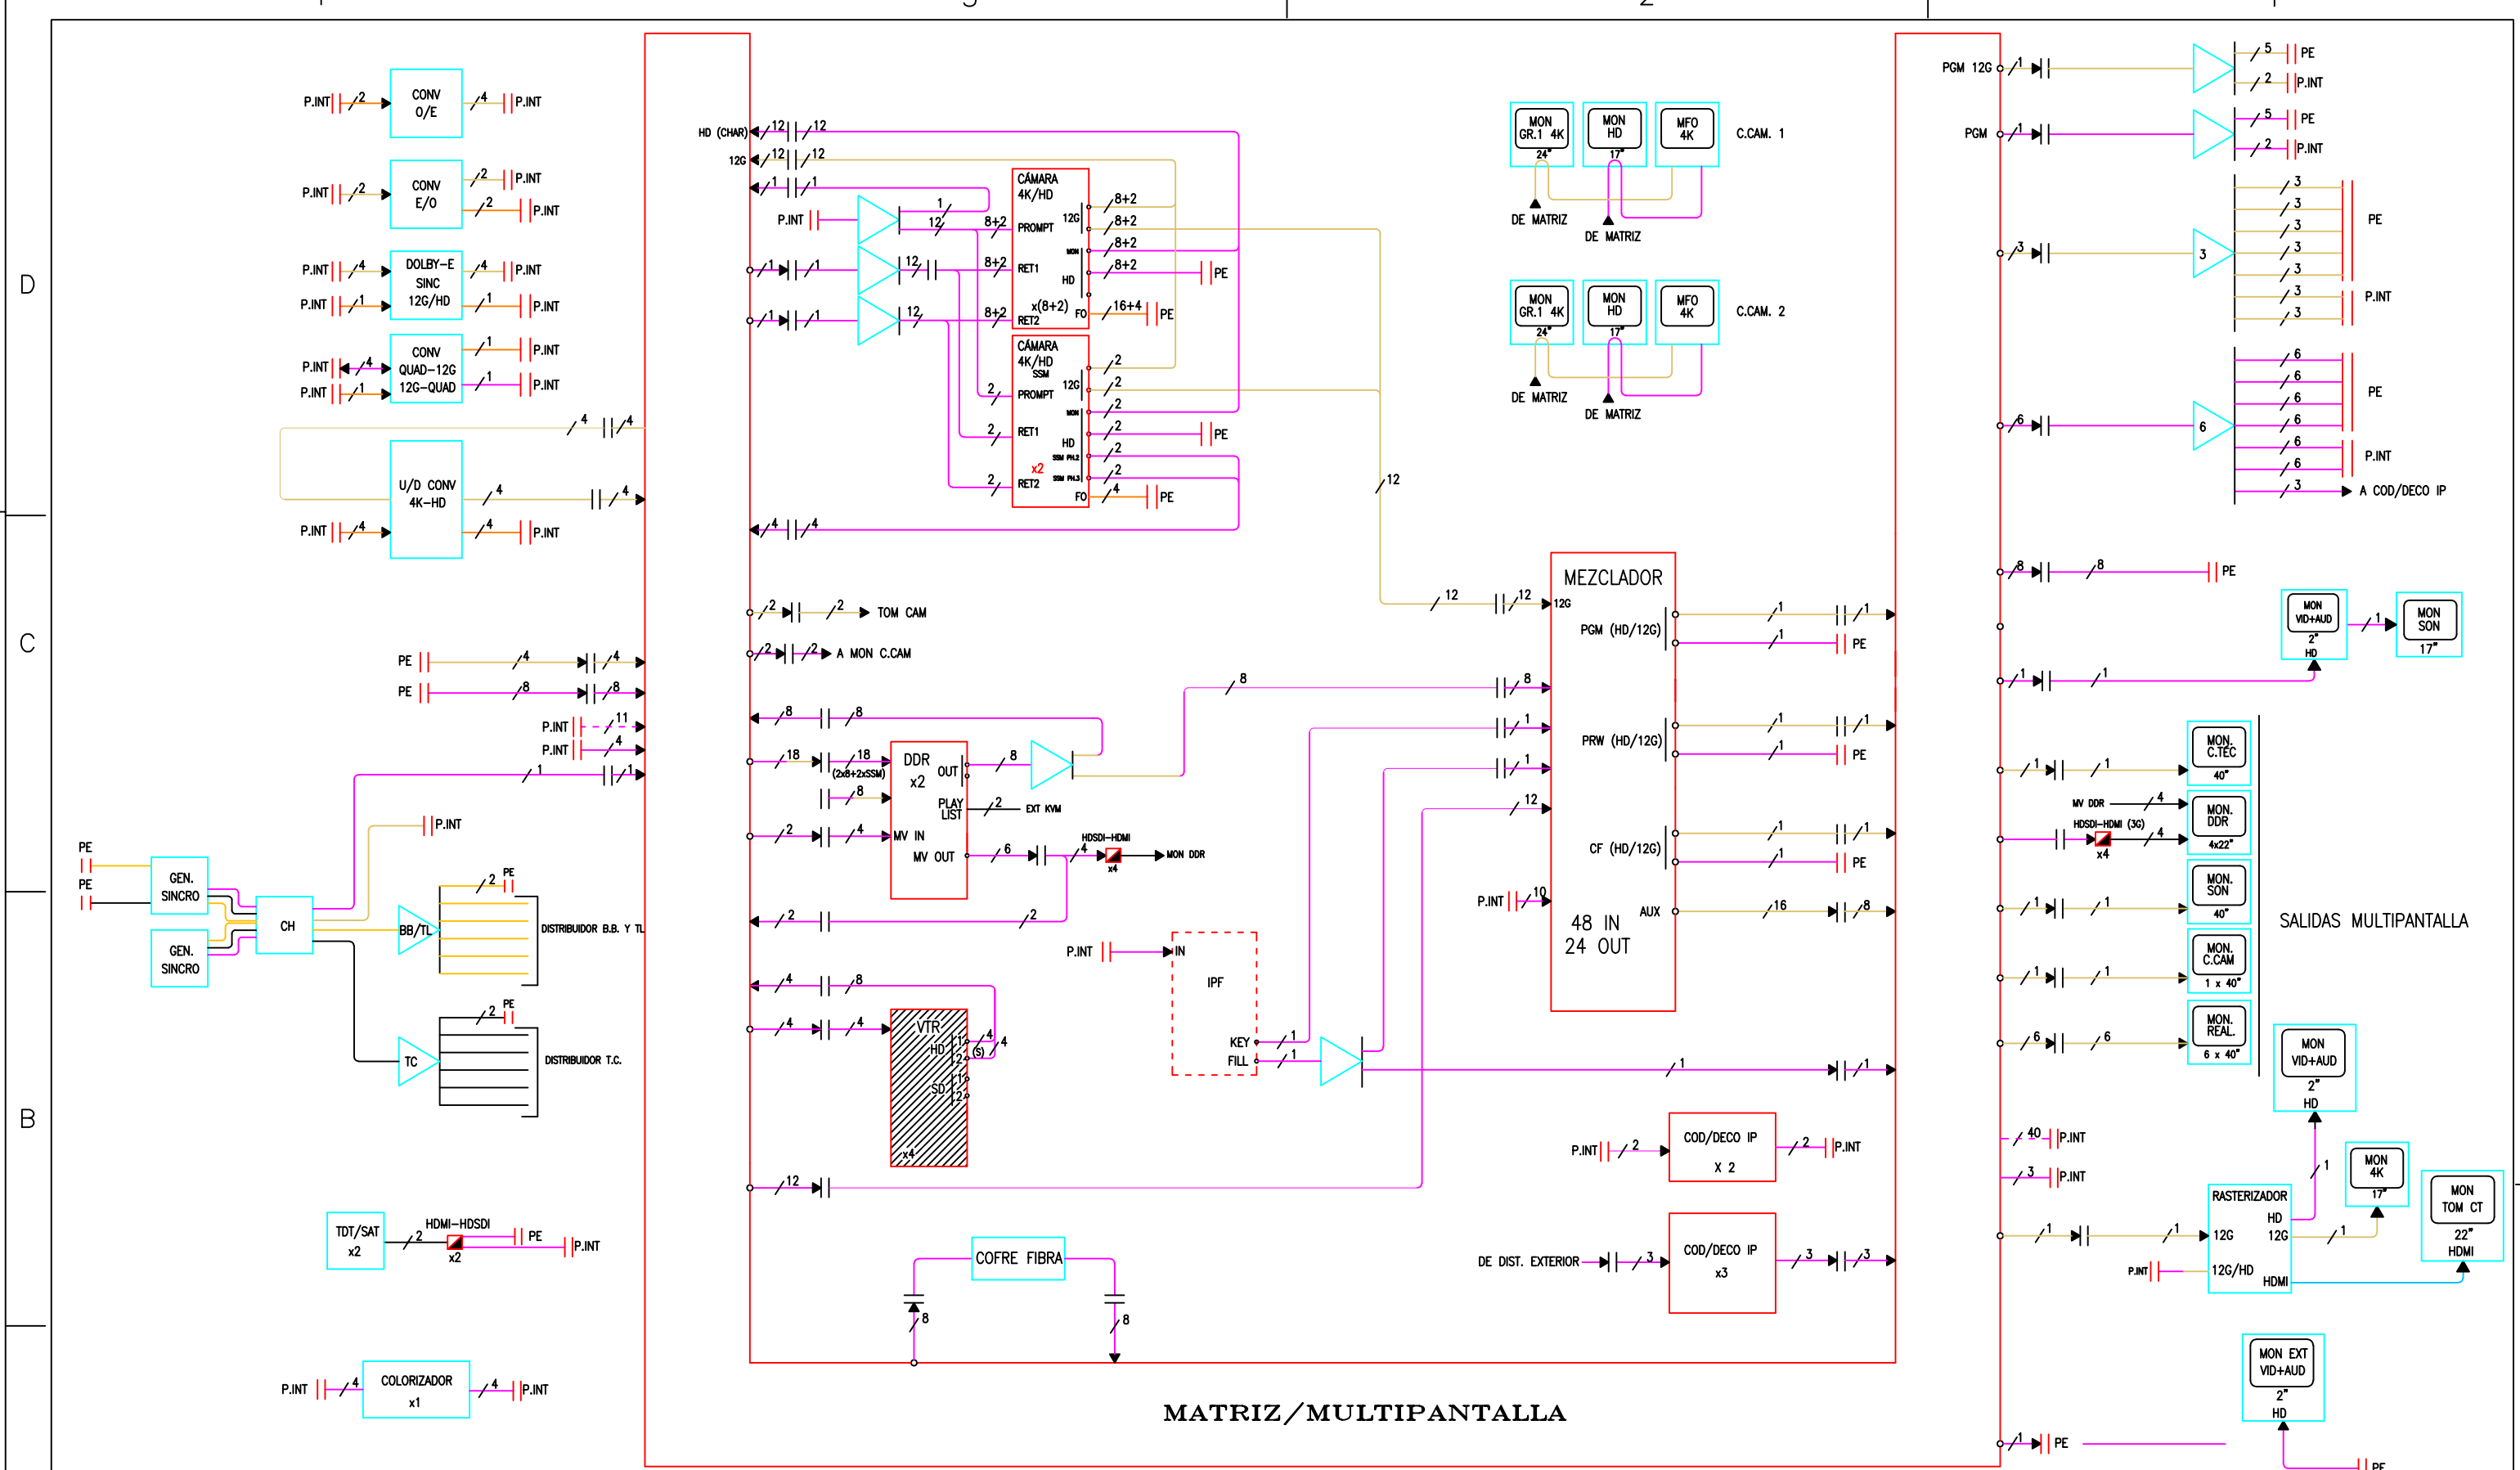

		rtve ÁREA TÉCNICA Edificio CC y EE 456 AVDA. RADIOTELEVISIÓN 4. 28223 Pozuelo de Alarcón (MADRID)
PROYECTADO: DAVID NAVAS	CENTRO DE PRODUCCIÓN DE PROGRAMAS DE PRADO DEL REY	
DIBUJADO: DAVID NAVAS	UNIDAD MÓVIL TIPO H CÁMARAS HD Y 4K	REFORMADO:
FICHERO, Numero:	DIAGRAMA DE VÍDEO	
PLANO Nº:		

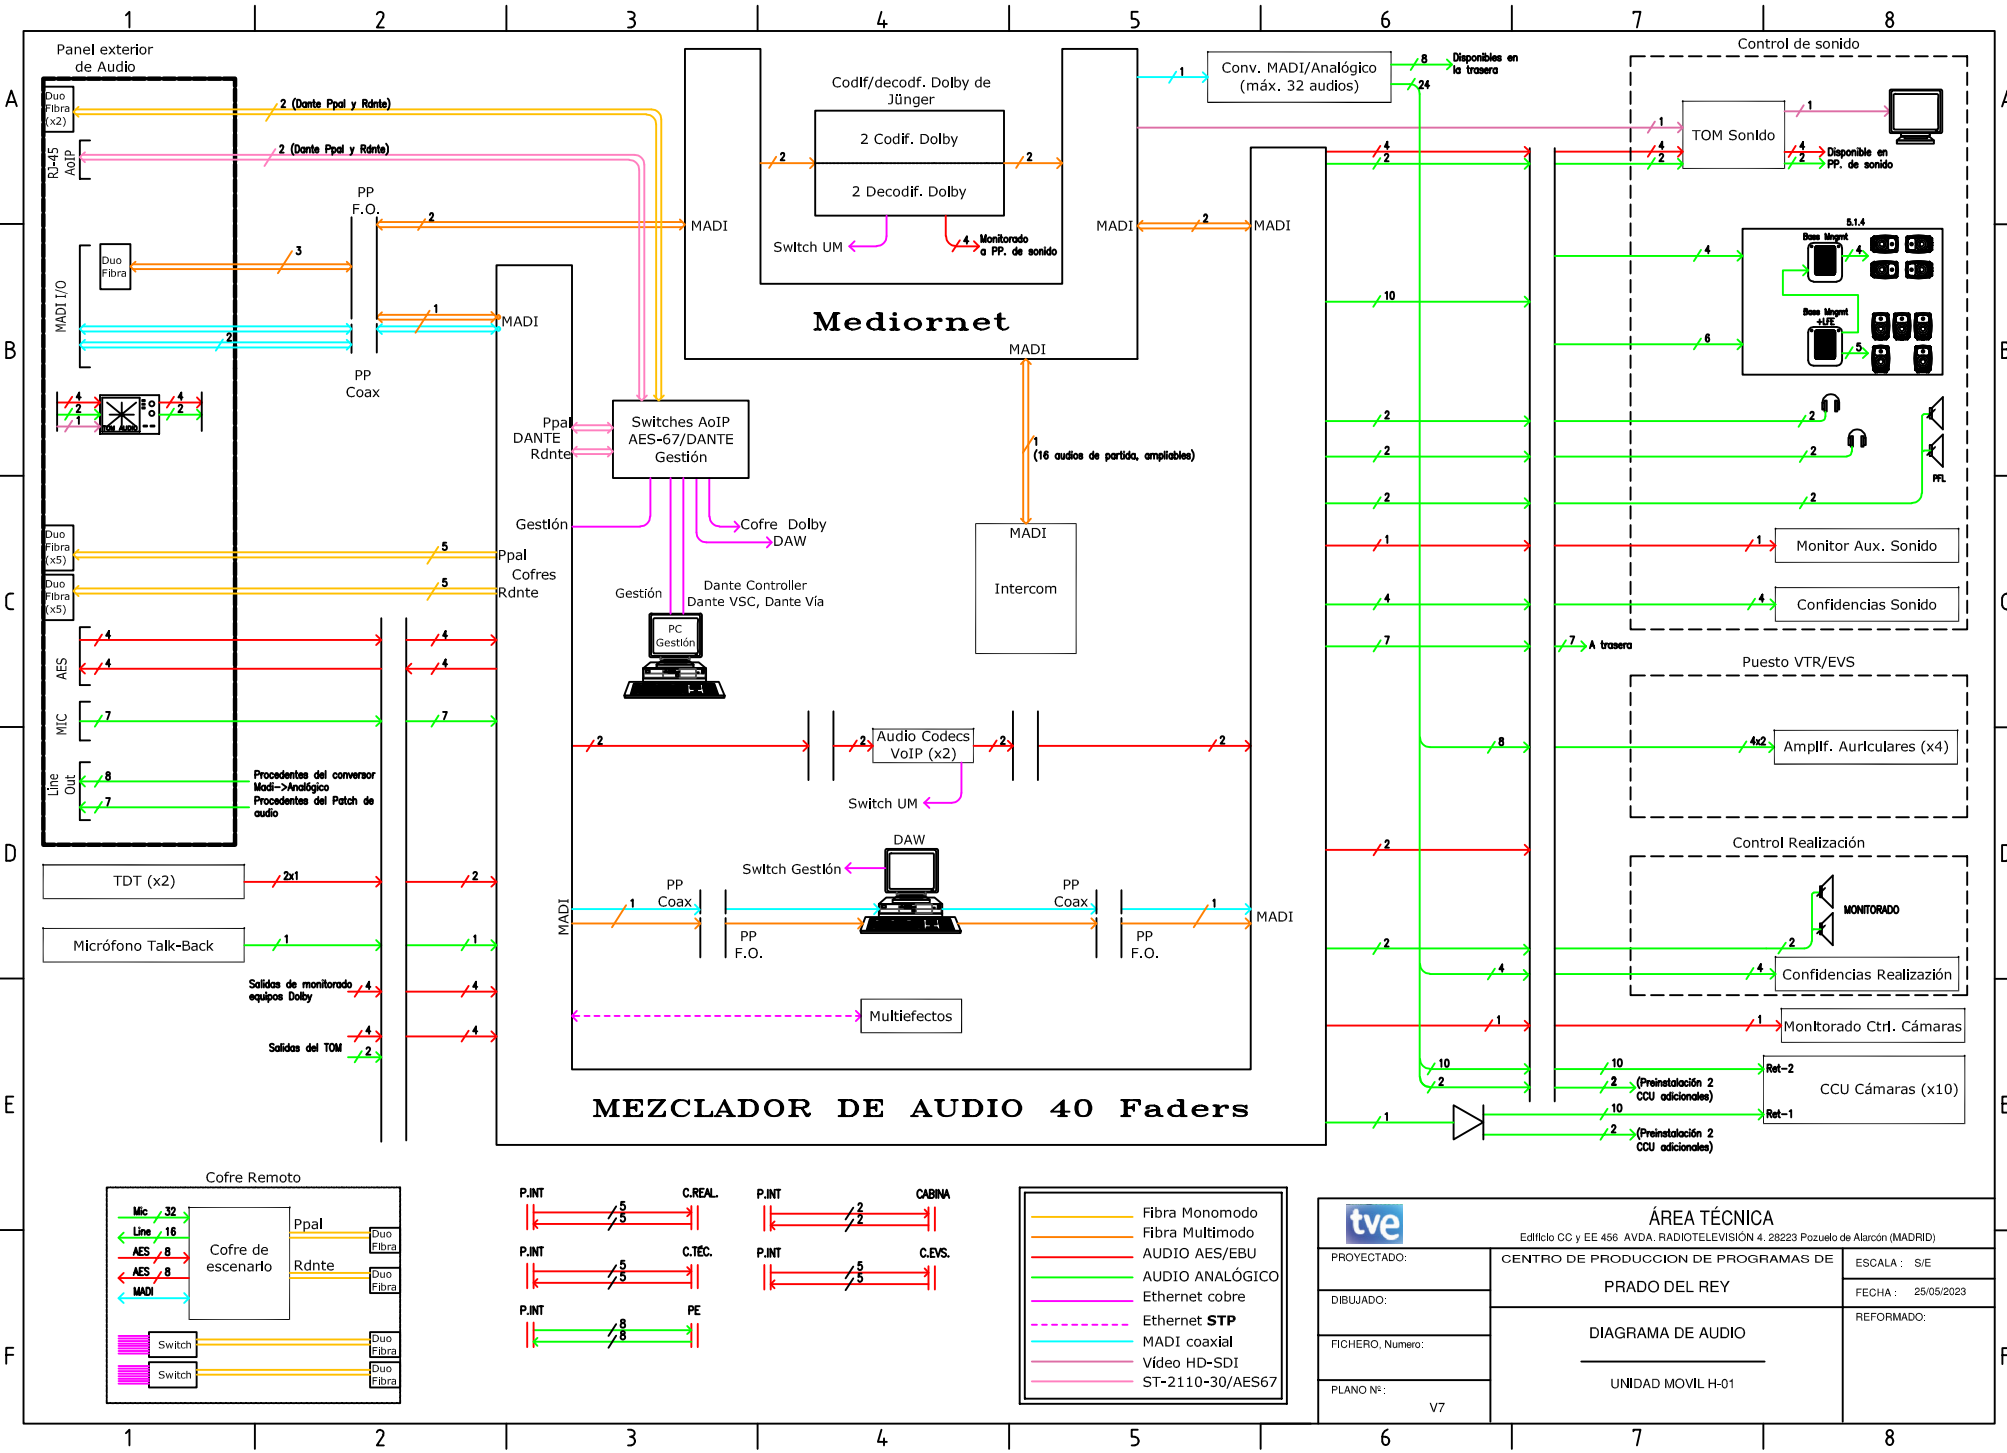

ÁREA TÉCNICA		
Edificio CC y EE 456 AVDA. RADIOTELEVISIÓN 4. 28223 Pozuelo de Alarcón (MADRID)		
PROYECTADO:	CENTRO DE PRODUCCION DE PROGRAMAS DE PRADO DEL REY	ESCALA: S/E
DIBUJADO:	PRADO DEL REY	FECHA: 25/05/2023
FICHERO, Numero:	DIAGRAMA DE AUDIO	REFORMADO:
PLANO Nº: V7	UNIDAD MOVIL H-01	

