
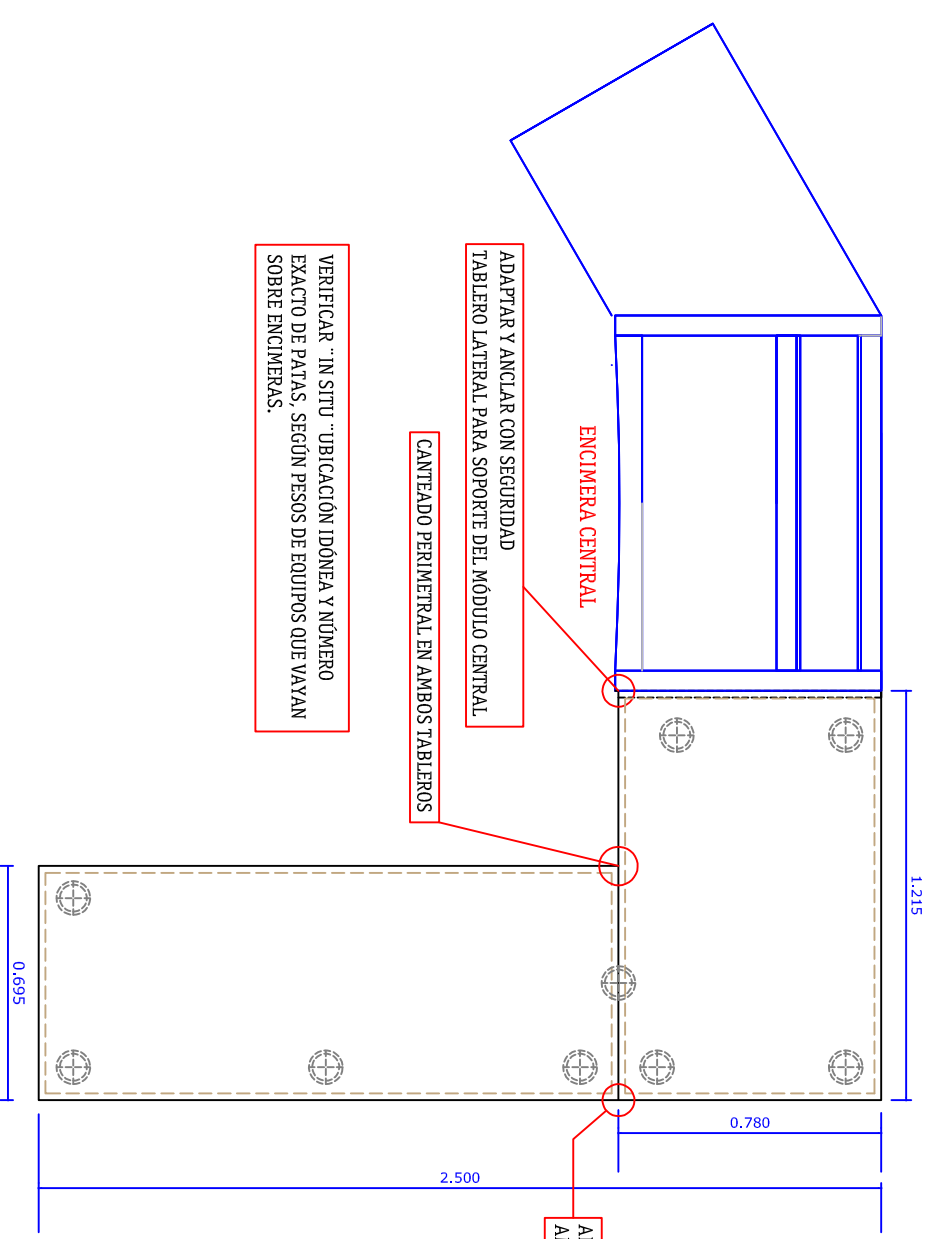


# ADAPTACIÓN - MESA CONTROL 1 - OVIEDO

## ADAPTACIÓN - MESA CONTROL 1 - OVIEDO

EN LA ADAPTACIÓN A REALIZAR, SE DESMONTARÁN LOS MUEBLES Y ACCESORIOS DE TODO EL ALA DERECHA ACTUAL, PARA SER SUSTITUIDOS POR ENCIMERAS VOLADAS Y SUS PATAS, SEGUN PLANO Y ACABADOS DESCRITOS ABAJO. TAMBIÉN SE PRECISARÁ TABLERO LATERAL PARA SOPORTE DEL MÓDULO CENTRAL DE BANDEJA EXTRAÍBLE, SUS ANCLAJES Y UNIONES CON TOTAL SEGURIDAD.

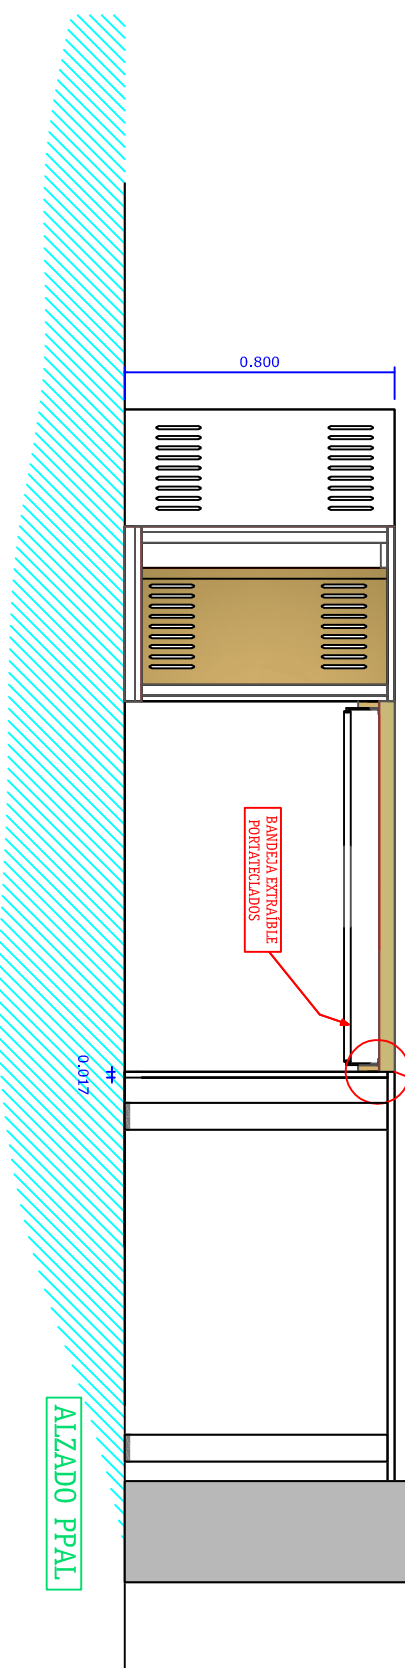

REALIZAR ADAPTACIONES EN TABLERO DE 20mm ACABADOS EN HAYA CHAPA NATURAL CON BARNIZ MATE ALTA RESISTENCIA. CANTOS REDONDEADOS EN MADERA DE HAYA MACIZA 20x20 mm BARNIZ ALTA RESISTENCIA. RESTO DE ACABADOS Y DETALLES, EXACTAMENTE IGUAL A MESAS EXISTENTES.

## ADAPTACIÓN MESA CONTROL 1 - OVIEDO

**mne** Radio Nacional de España  
Subdirección de Medios Técnicos  
Proyecto: MOBILIARIO TÉCNICO - OVIEDO

PLANO: CONJUNTO MOBILIARIO CONTROL

ESCALA: RESPONSABLE TÉCNICO

PLANO Nº: 1 DELINEACIÓN/ARCHIVO

FECHA: 22.2.2023 ELENA G.

ARCHIVO: c:/TDDO RNE/ESTUDIOS/OVIEDO/2023/ADAPTACIÓN MESA - CONTROL 1.dwg

PLANTA

ALZADO PPAL