


# PLANTA BAJA

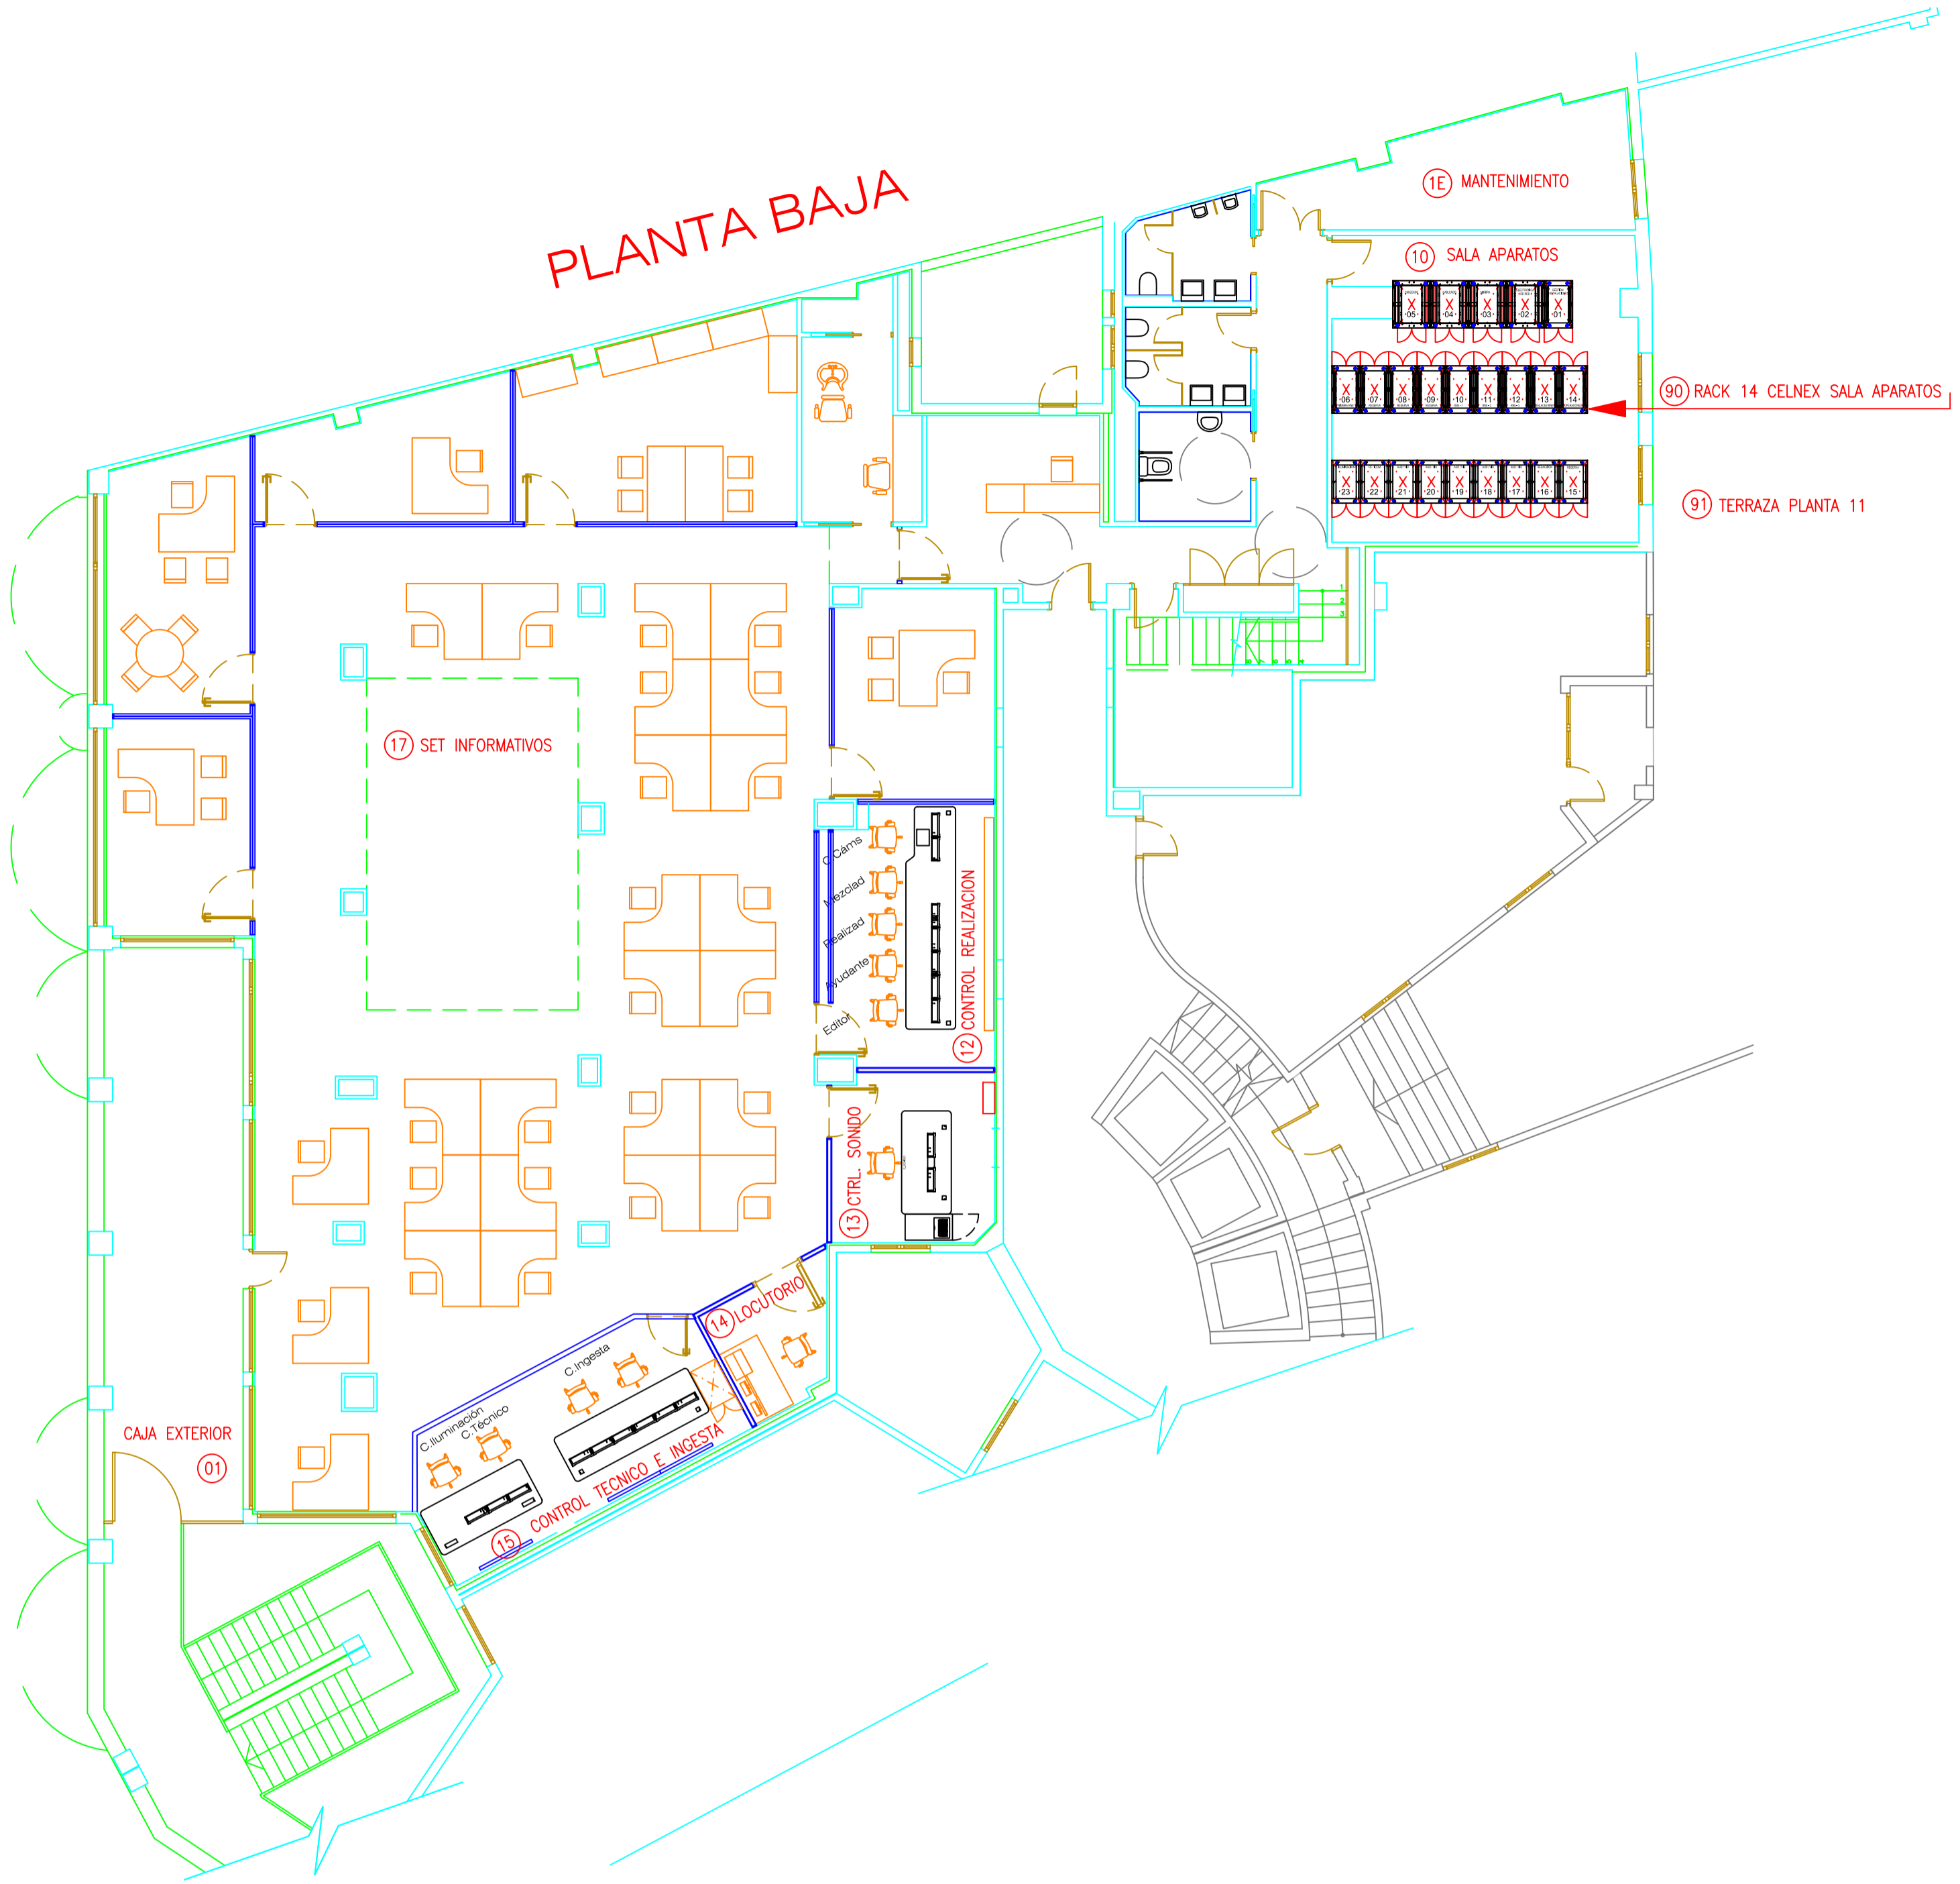

# PLANTA PRIMERA

