

A

B

C

D

A

B

C

D

8 7 6 5 4 3 2 1

**rtve** Corporación RTVE

UNIDAD DE INGENIERÍA Y SOPORTE DE ESTUDIOS Y UJMM.

PROYECTADO: FÉLIX GIL

TALLER DE TRANSFORMACIONES MECÁNICAS

DIBUJADO: FÉLIX GIL

Reforma Panel Control Central

REVISADO: FÉLIX GIL


Torrespaña

PLANO N.º: SS.II. Informáticos RTVE

ESCALA: S.E.

FECHA: Enero 2025

REFORMADO:

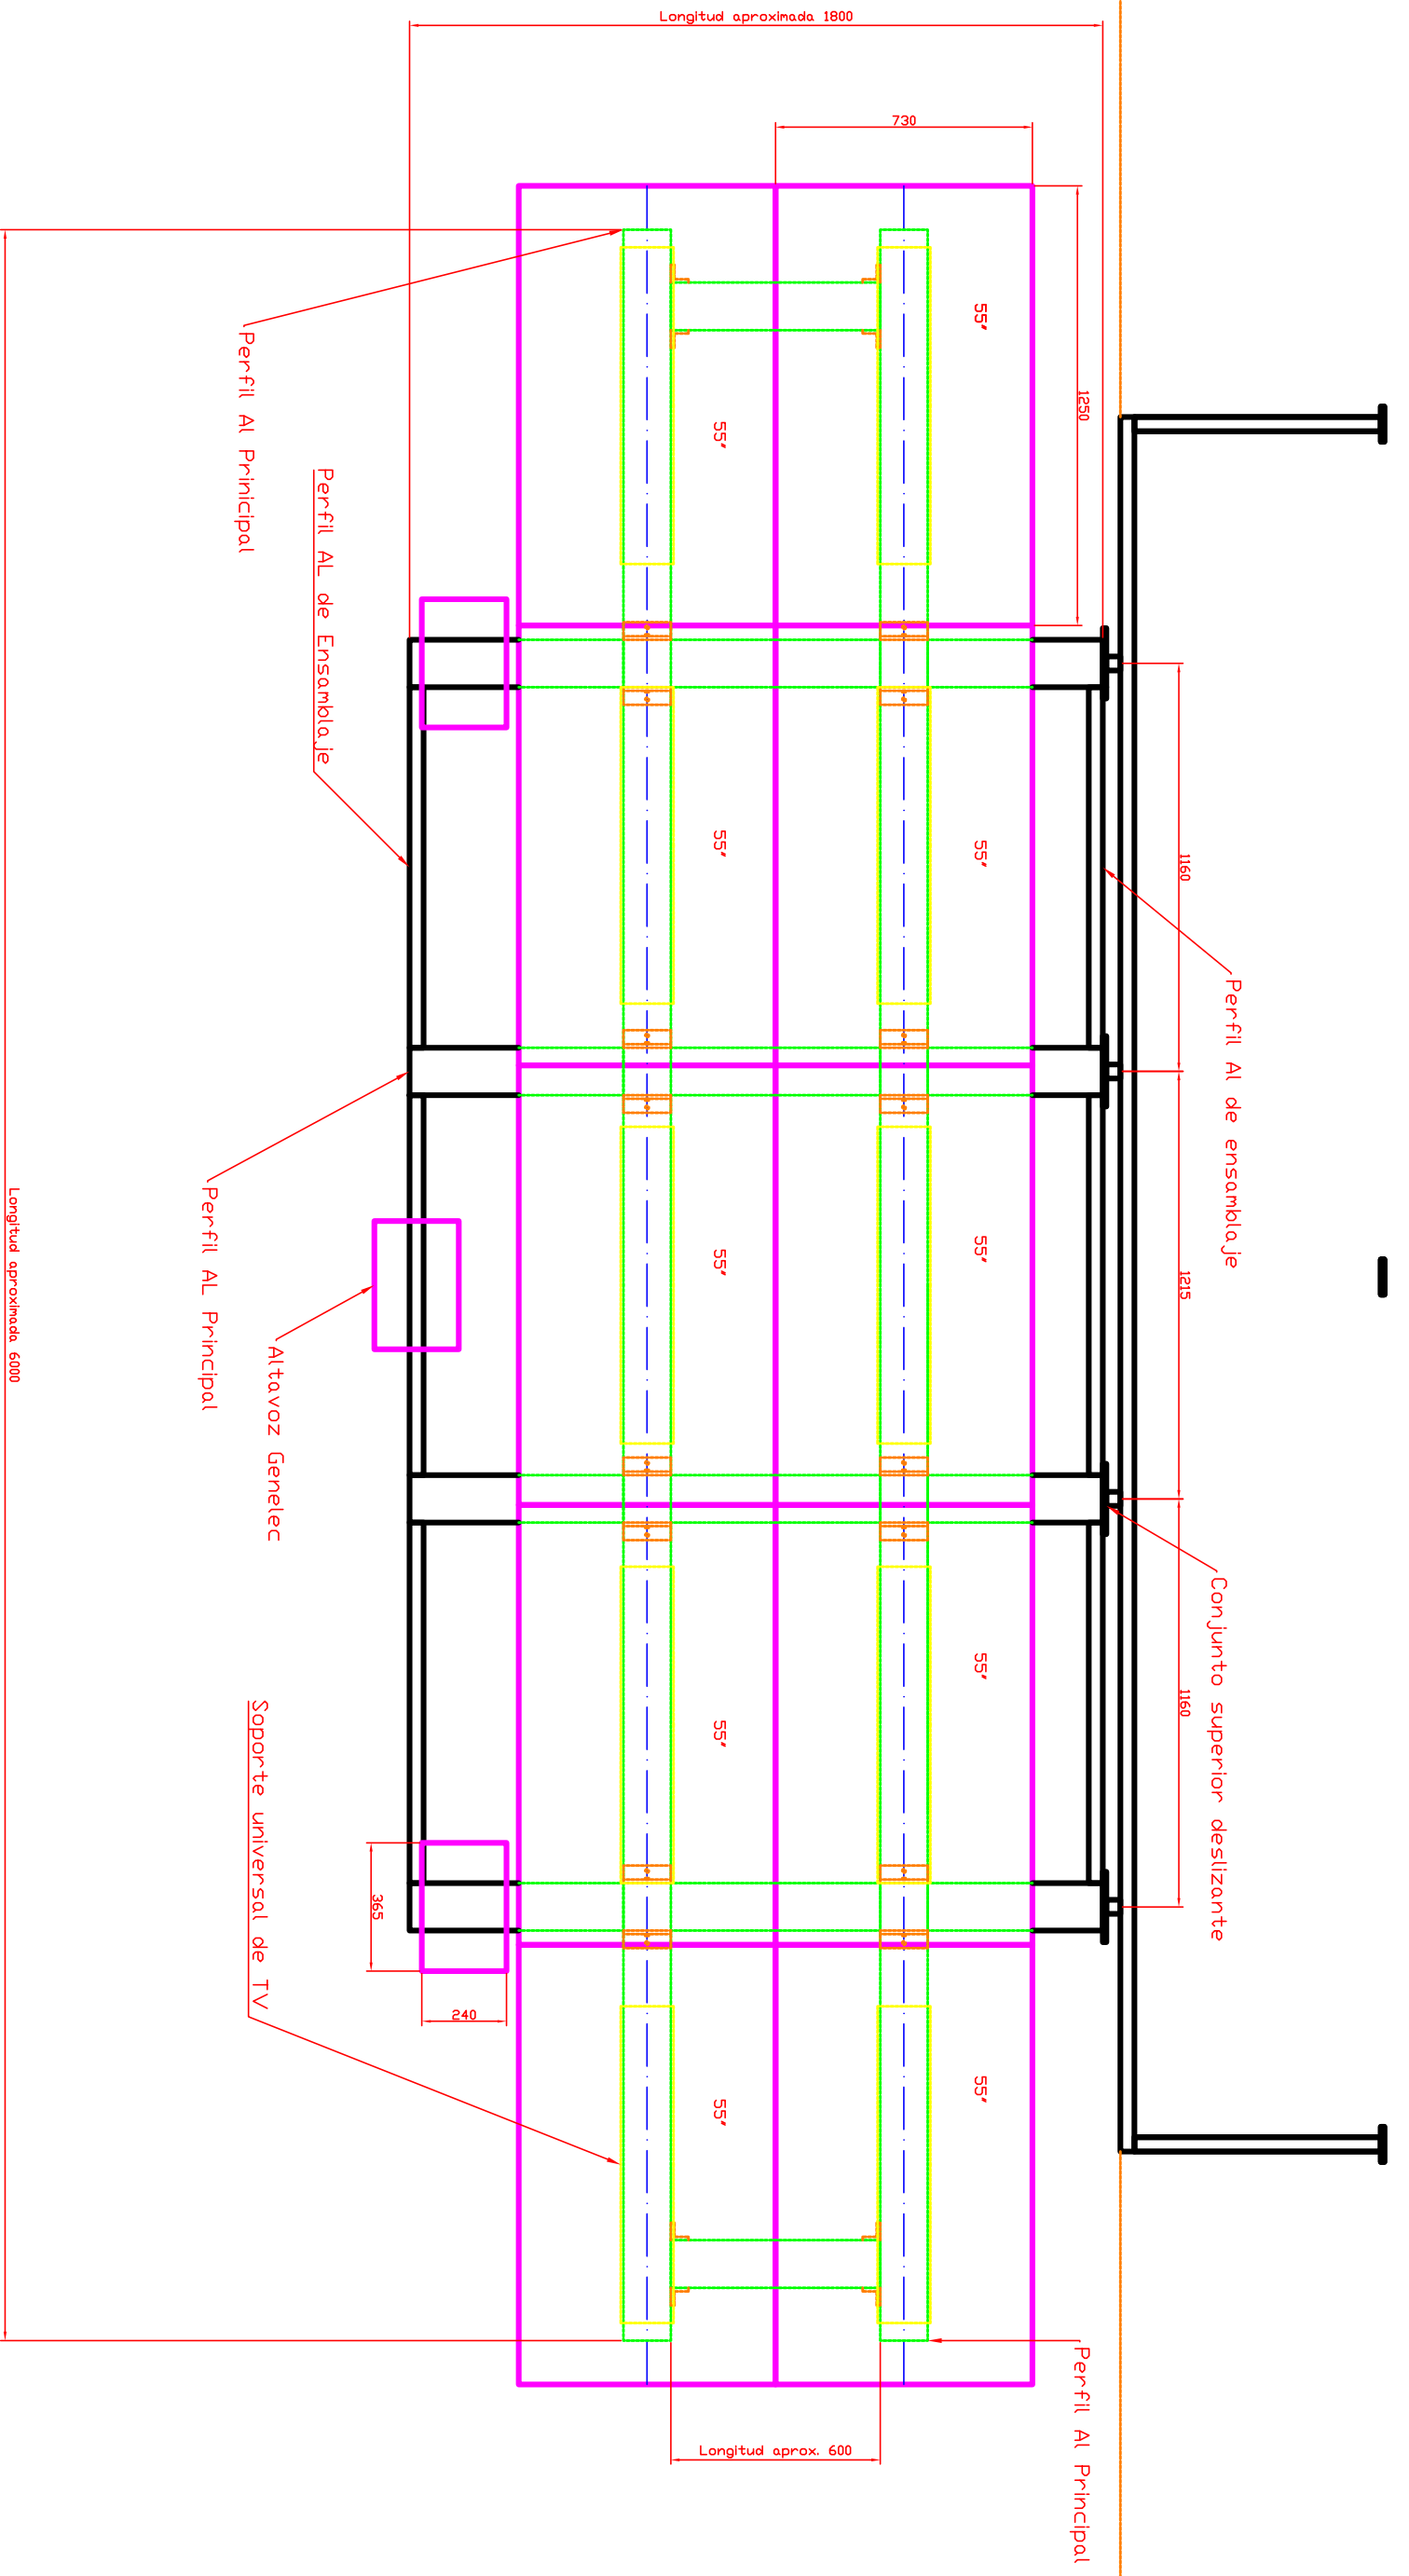


Longitud aproximada 6000


A B C D

8 7 6 5 4 3 2 1



|             |           |   |                   |
|-------------|-----------|---|-------------------|
|             |           | <b>UNIDAD DE INGENIERÍA Y SOPORTE DE ESTUDIOS Y UJMM.</b><br>Edificio TVE - 28223 - Pozuelo de Alarcón - (MADRID) |                   |
| PROYECTADO: | Félix Gil | TALLER DE TRANSFORMACIONES MECÁNICAS  | ESCALA: S.E.      |
| DIBUJADO:   | Félix Gil | Reforma Panel Control Intermodal  | FECHA: Enero/2025 |
| REVISADO:   |           | Torrespaña  | REFORMADO:        |
| PLANO N.º:  |           | SS.II de RTVE   |                   |

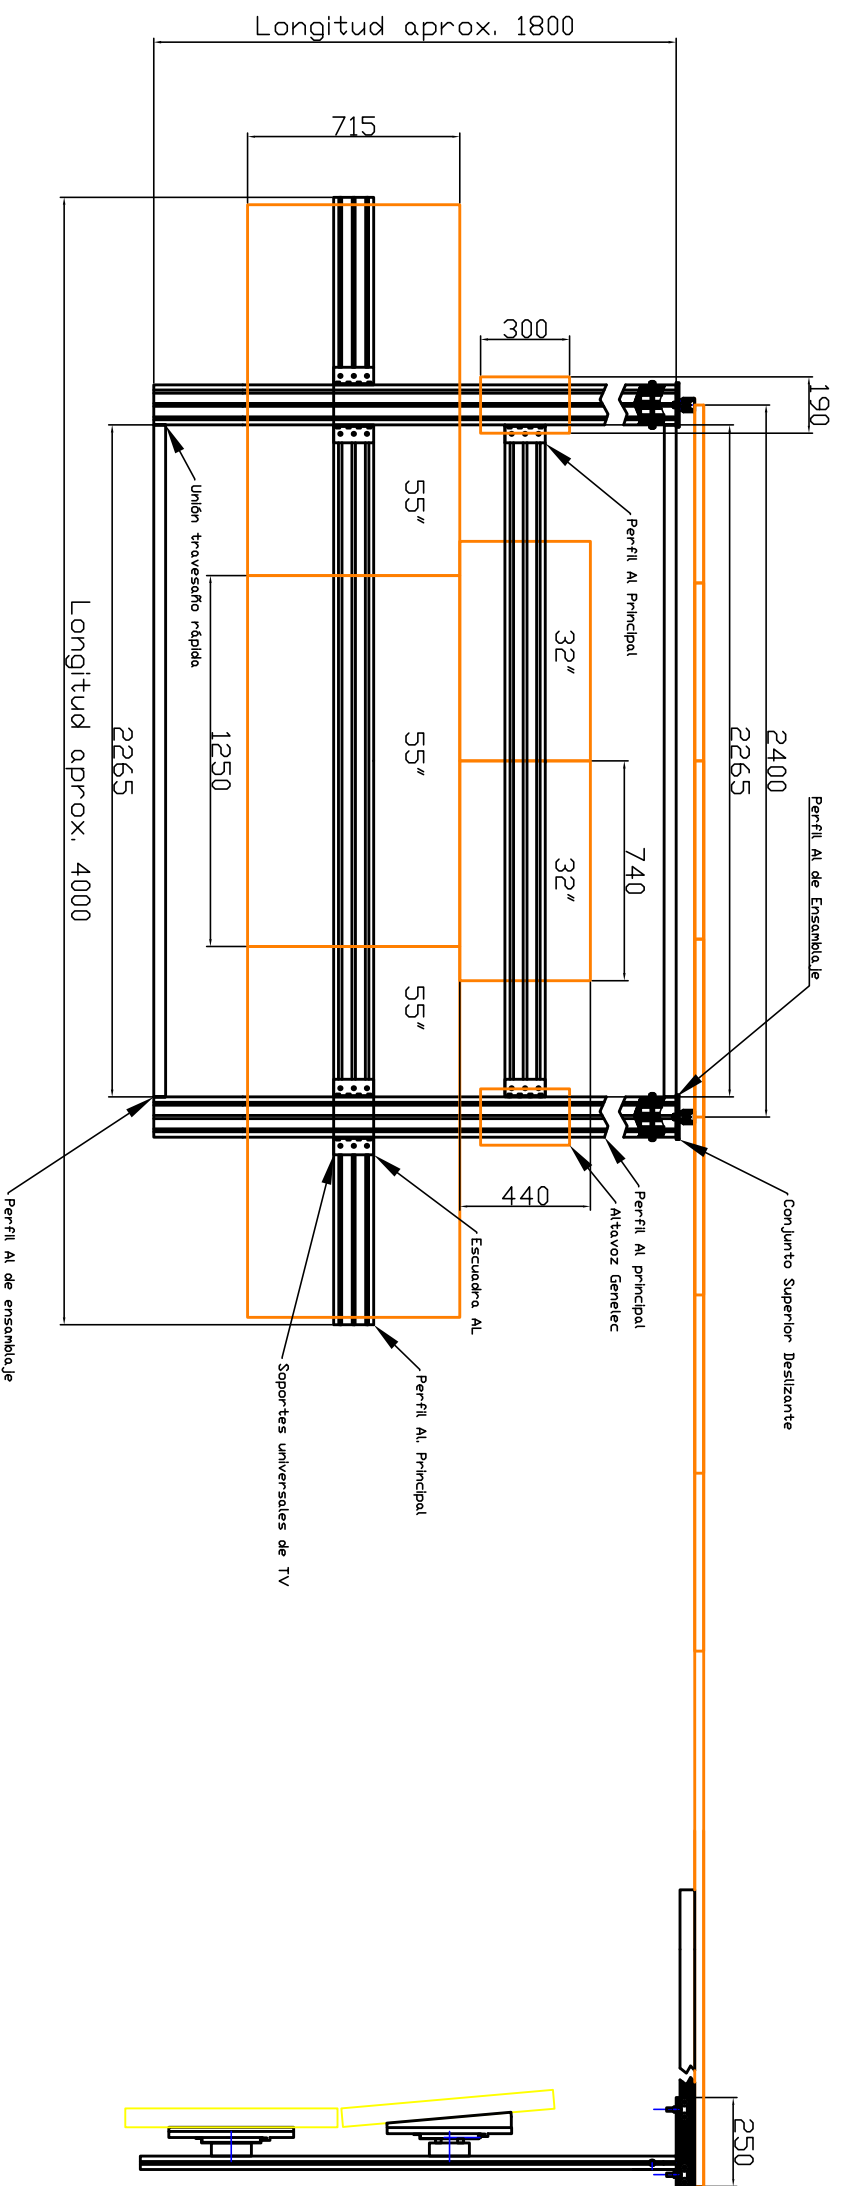


CONJUNTO SUPERIOR DESLIZANTE

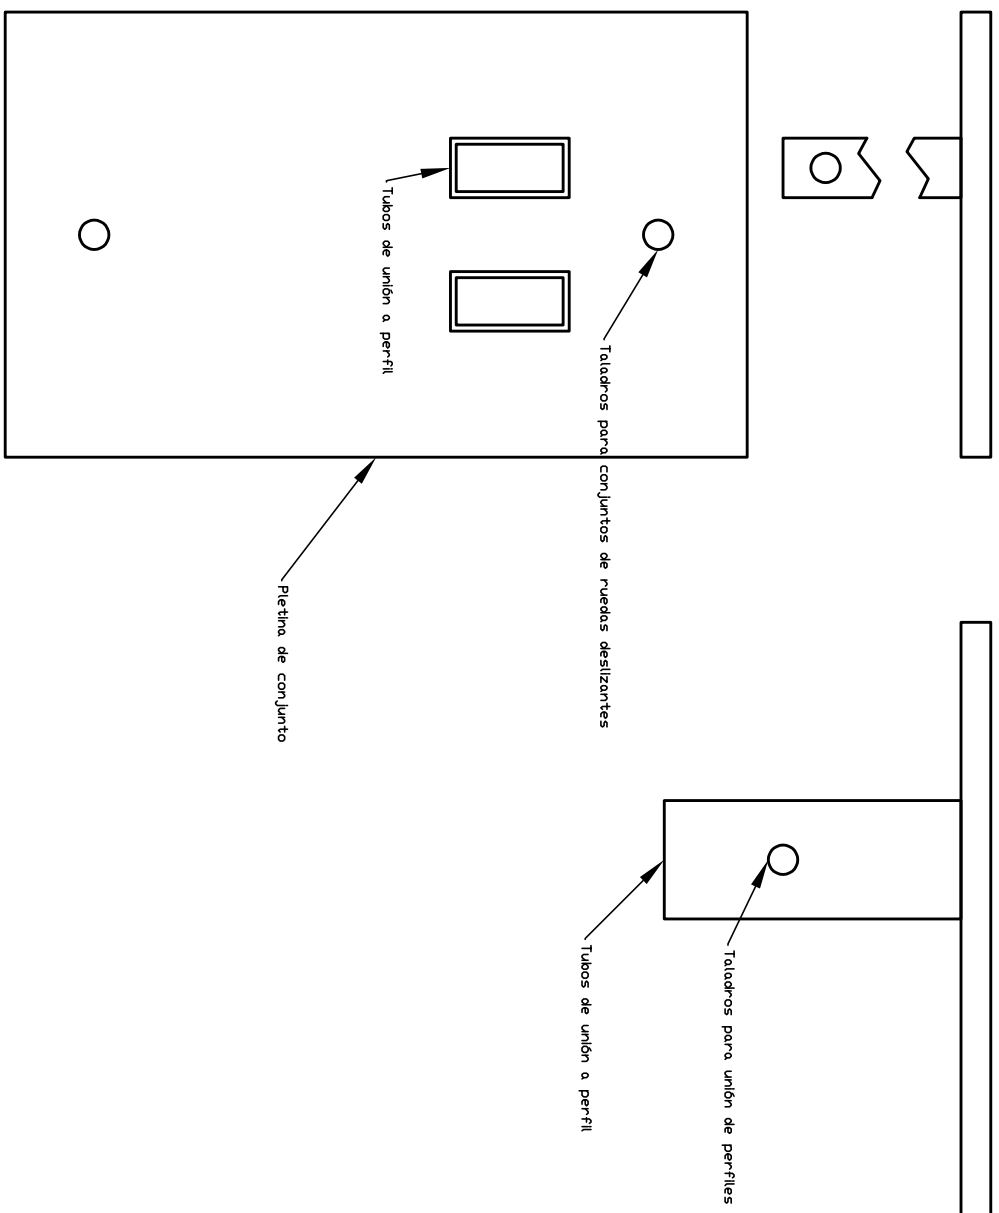

|  |   |  |
|--|---|--|
|  | Dirección de Ingeniería, Soporte y Mantenimiento de Estudios y Vídeos<br>Edificio PRIMO DEL REV. 2023 - P. 10 de 11 - Alcobendas - MADRID | ESCALA: S.E.<br>FECHA: Enero 2025<br>REVISIÓN: |
|  | UNIDAD DE INSTALACIÓN DE EQUIPOS<br>Panel COI Barcelona<br>Sant Cugat del Valles (Barcelona)  |  |
| Proyecto: FELIX GIL<br>Diseñador: FELIX GIL<br>Fichero: Panel Control Técnico<br>Trazador: |   |  |

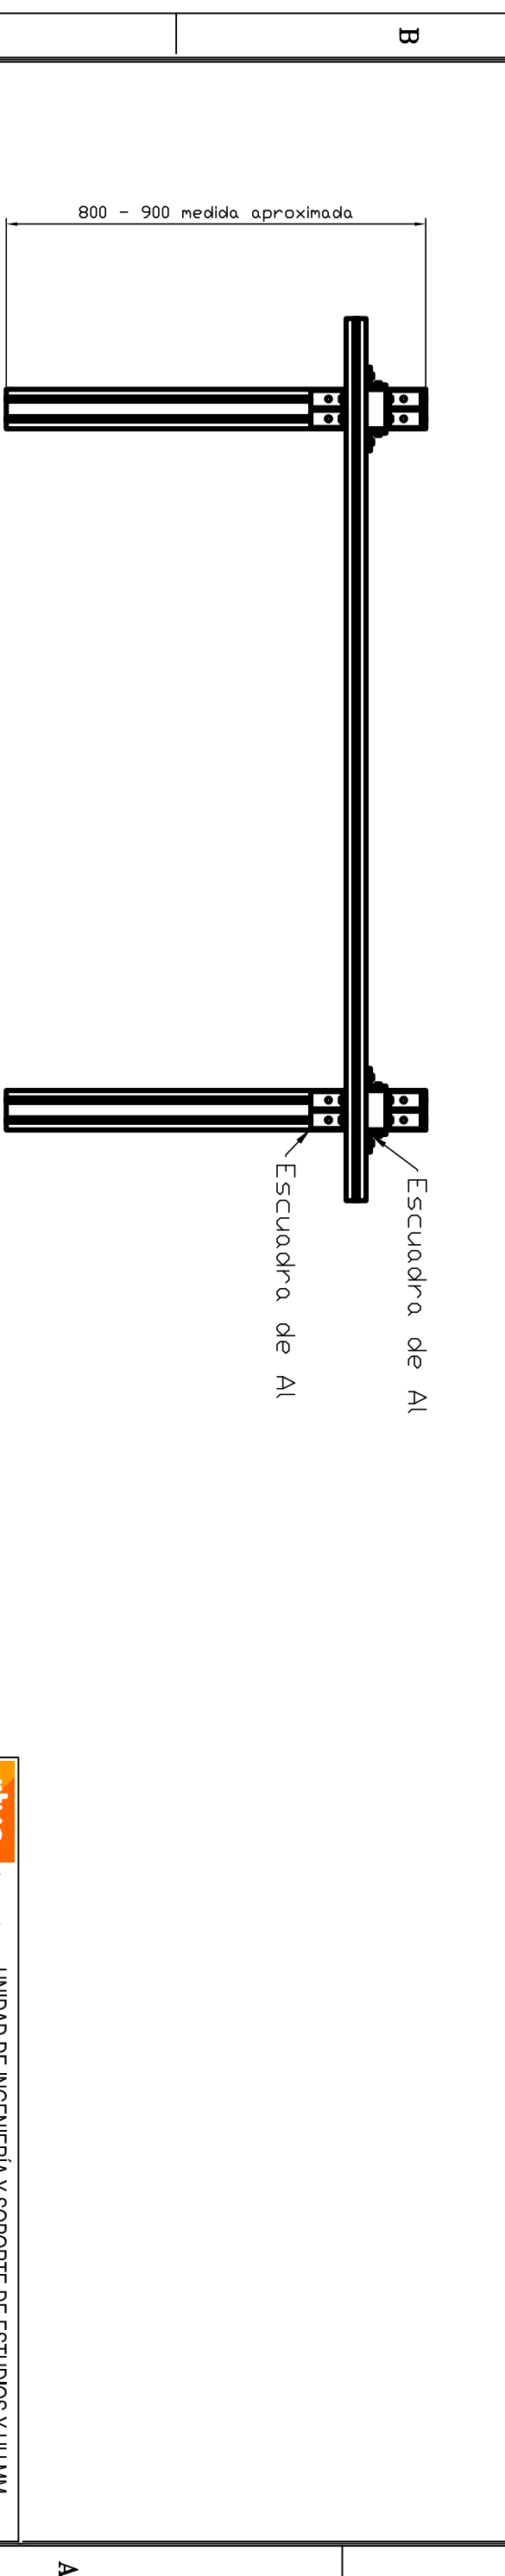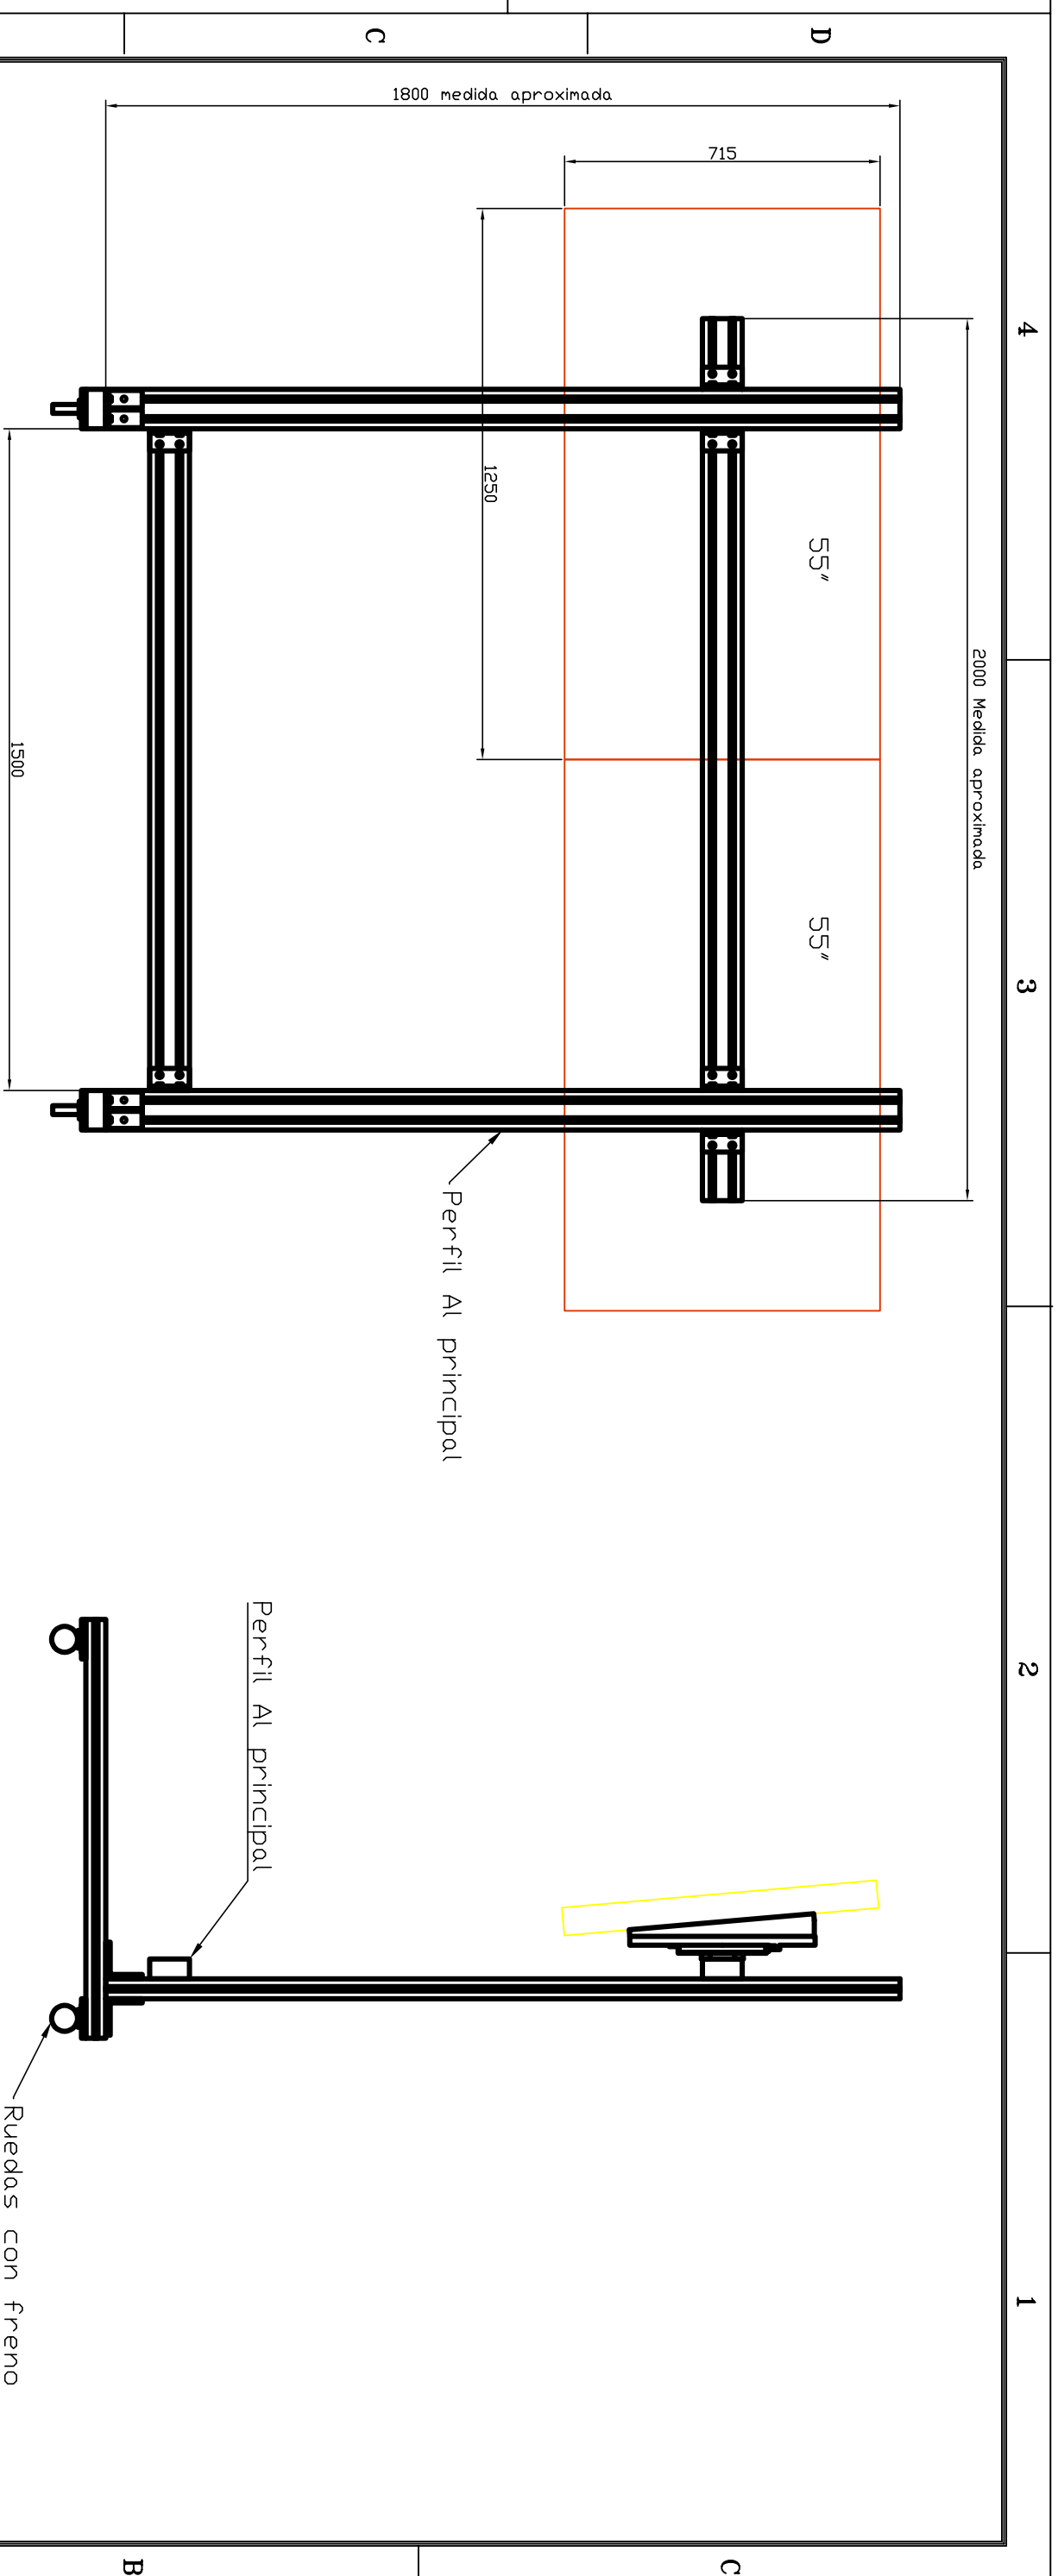

|   |  |  |  |   |  |
|---|--|--|--|---|--|
|  |  | Corporación<br><b>RTVE</b>                               |  | <b>UNIDAD DE INGENIERÍA Y SOPORTE DE ESTUDIOS Y U.U.MM.</b> |  |
| PROYECTADO:<br>Félix Gil  |  | Edificio TVE 28223 - Pozuelo de Alarcón - (MADRID)       |  | TALLER DE TRANSFORMACIONES MECÁNICAS                        |  |
| DIBUJADO:<br>Félix Gil  |  | Carros para Cabinas de Grabación<br>Sant Cugat Barcelona |  | ESCALA: S.E.<br>FECHA: Enero-2025<br>REFORMADO:             |  |
| FICHERO:  |  | Sant Cugat Barcelona                                     |  |   |  |
| PLANO Nº:   |  |  |  |   |  |

4 3 2 1