



PLANTA SÓTANO

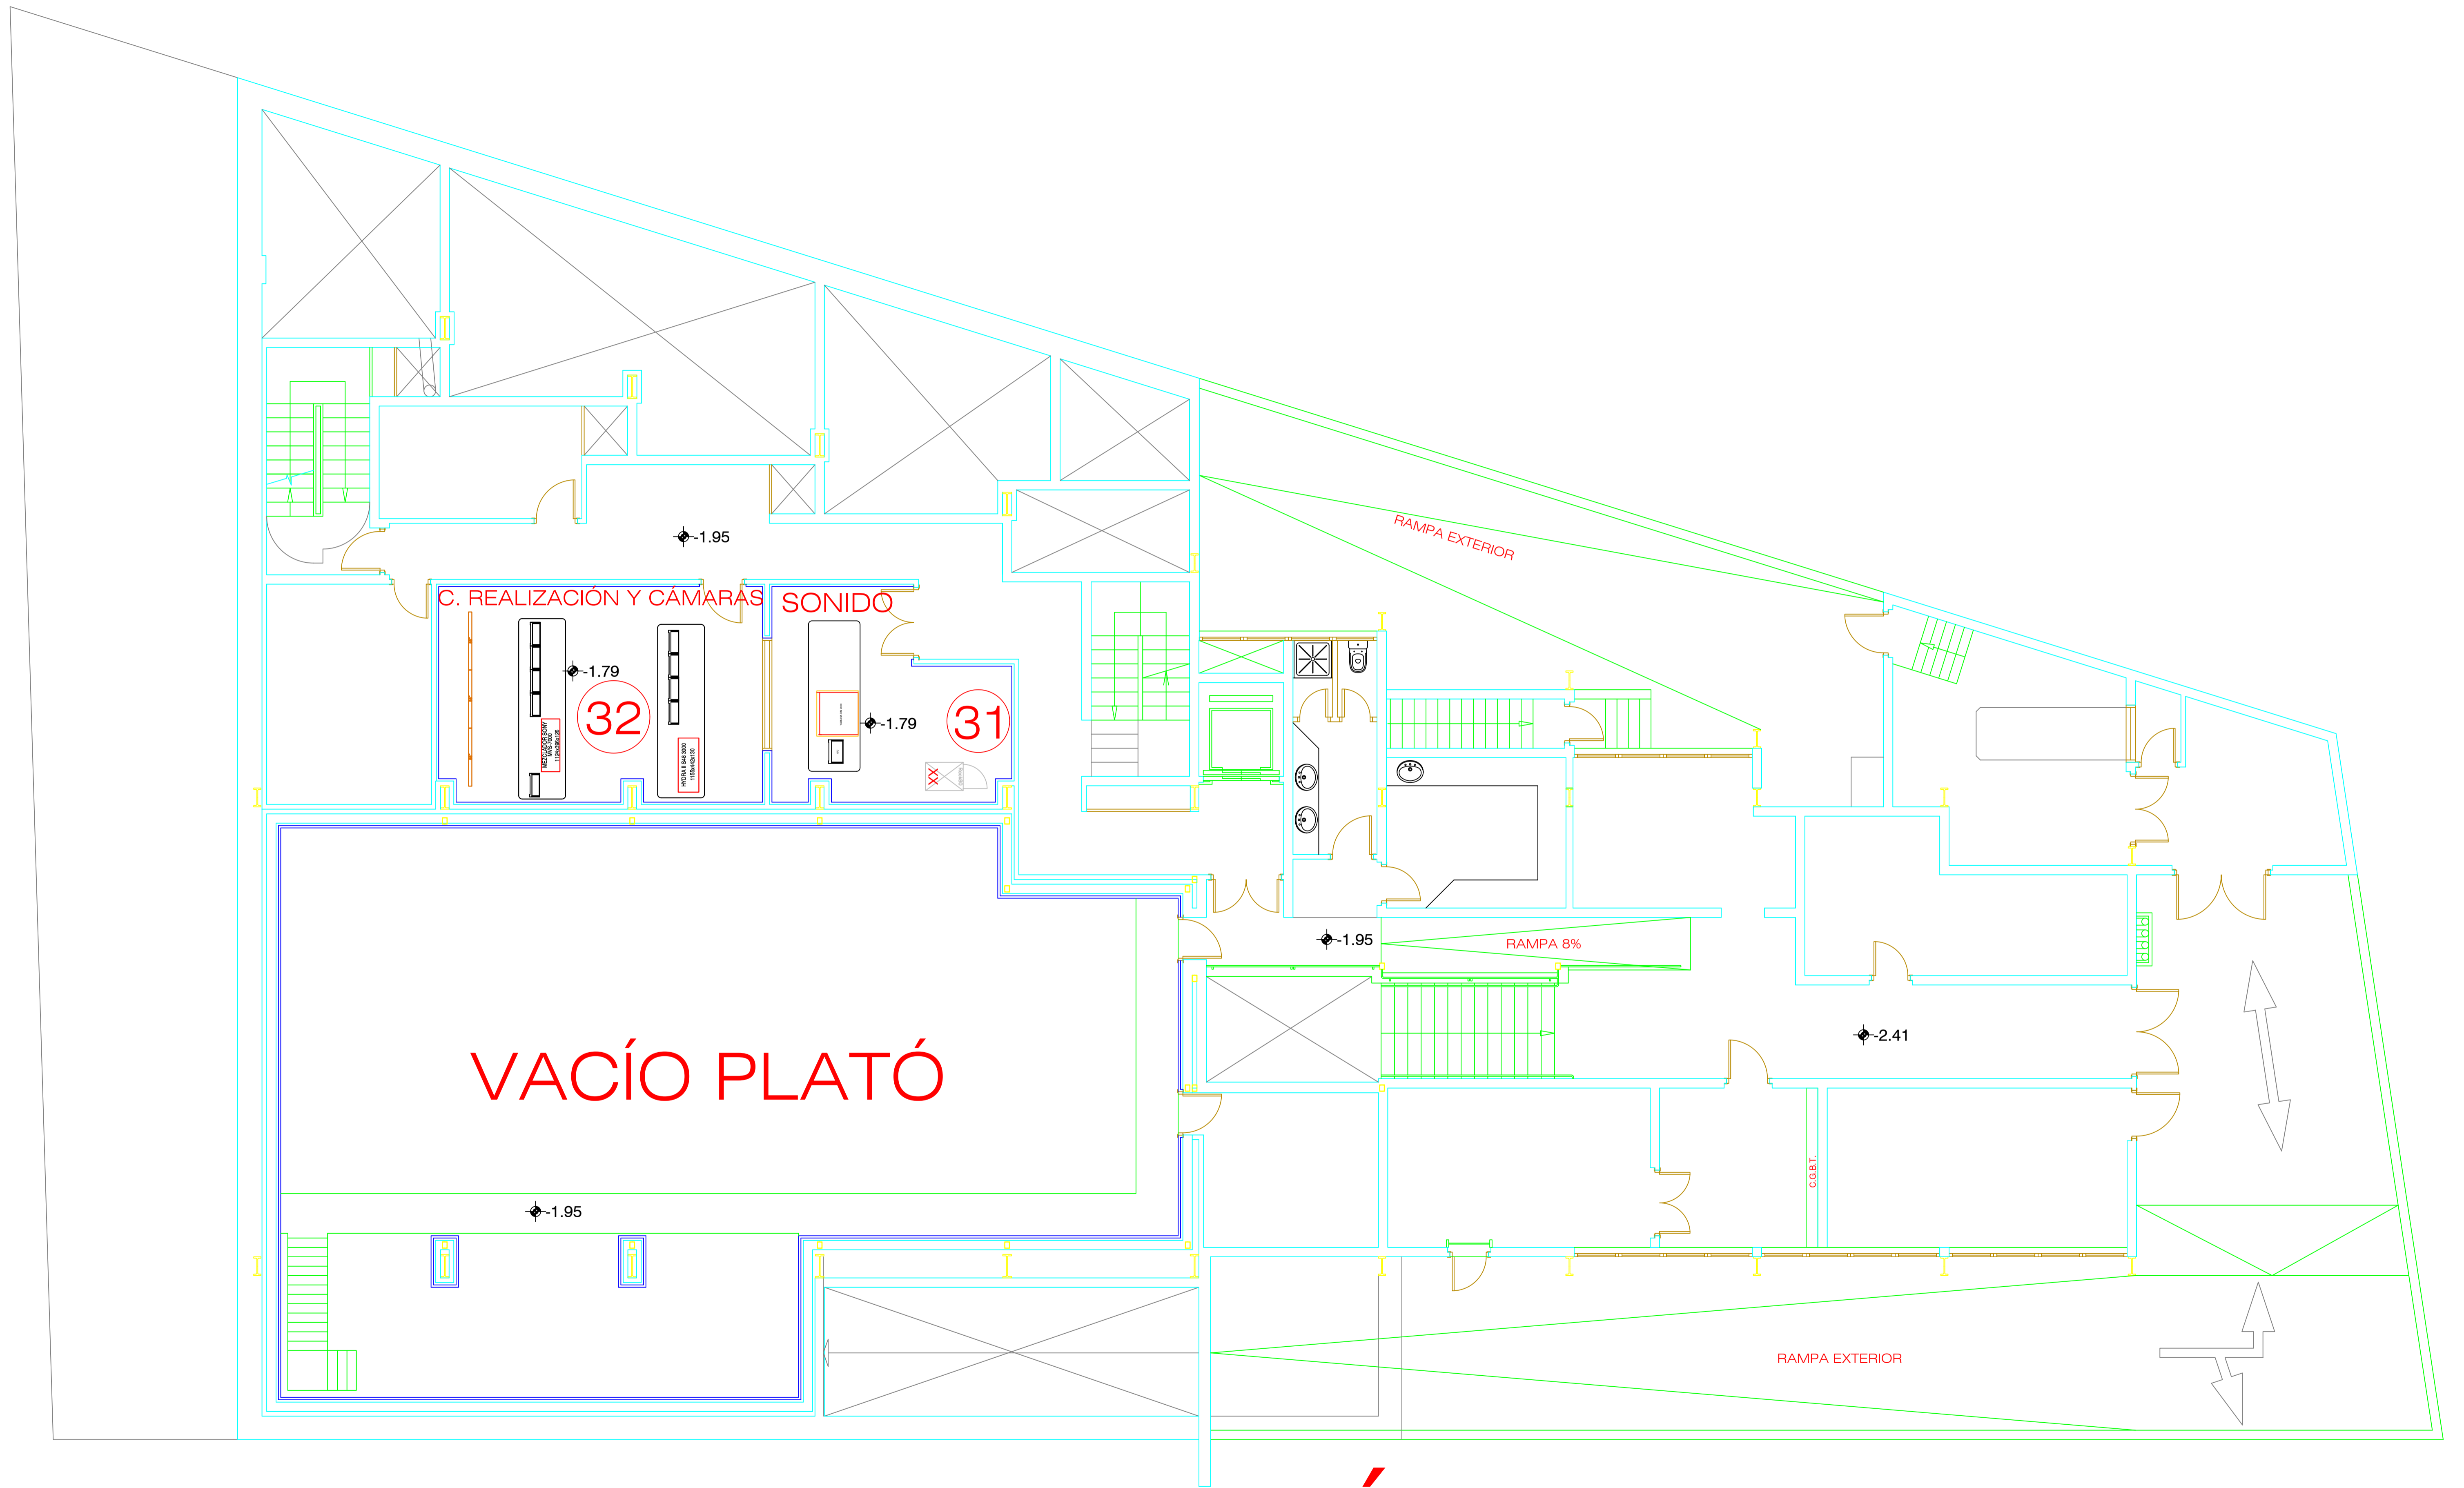

PLANTA SEMI SÓTANO

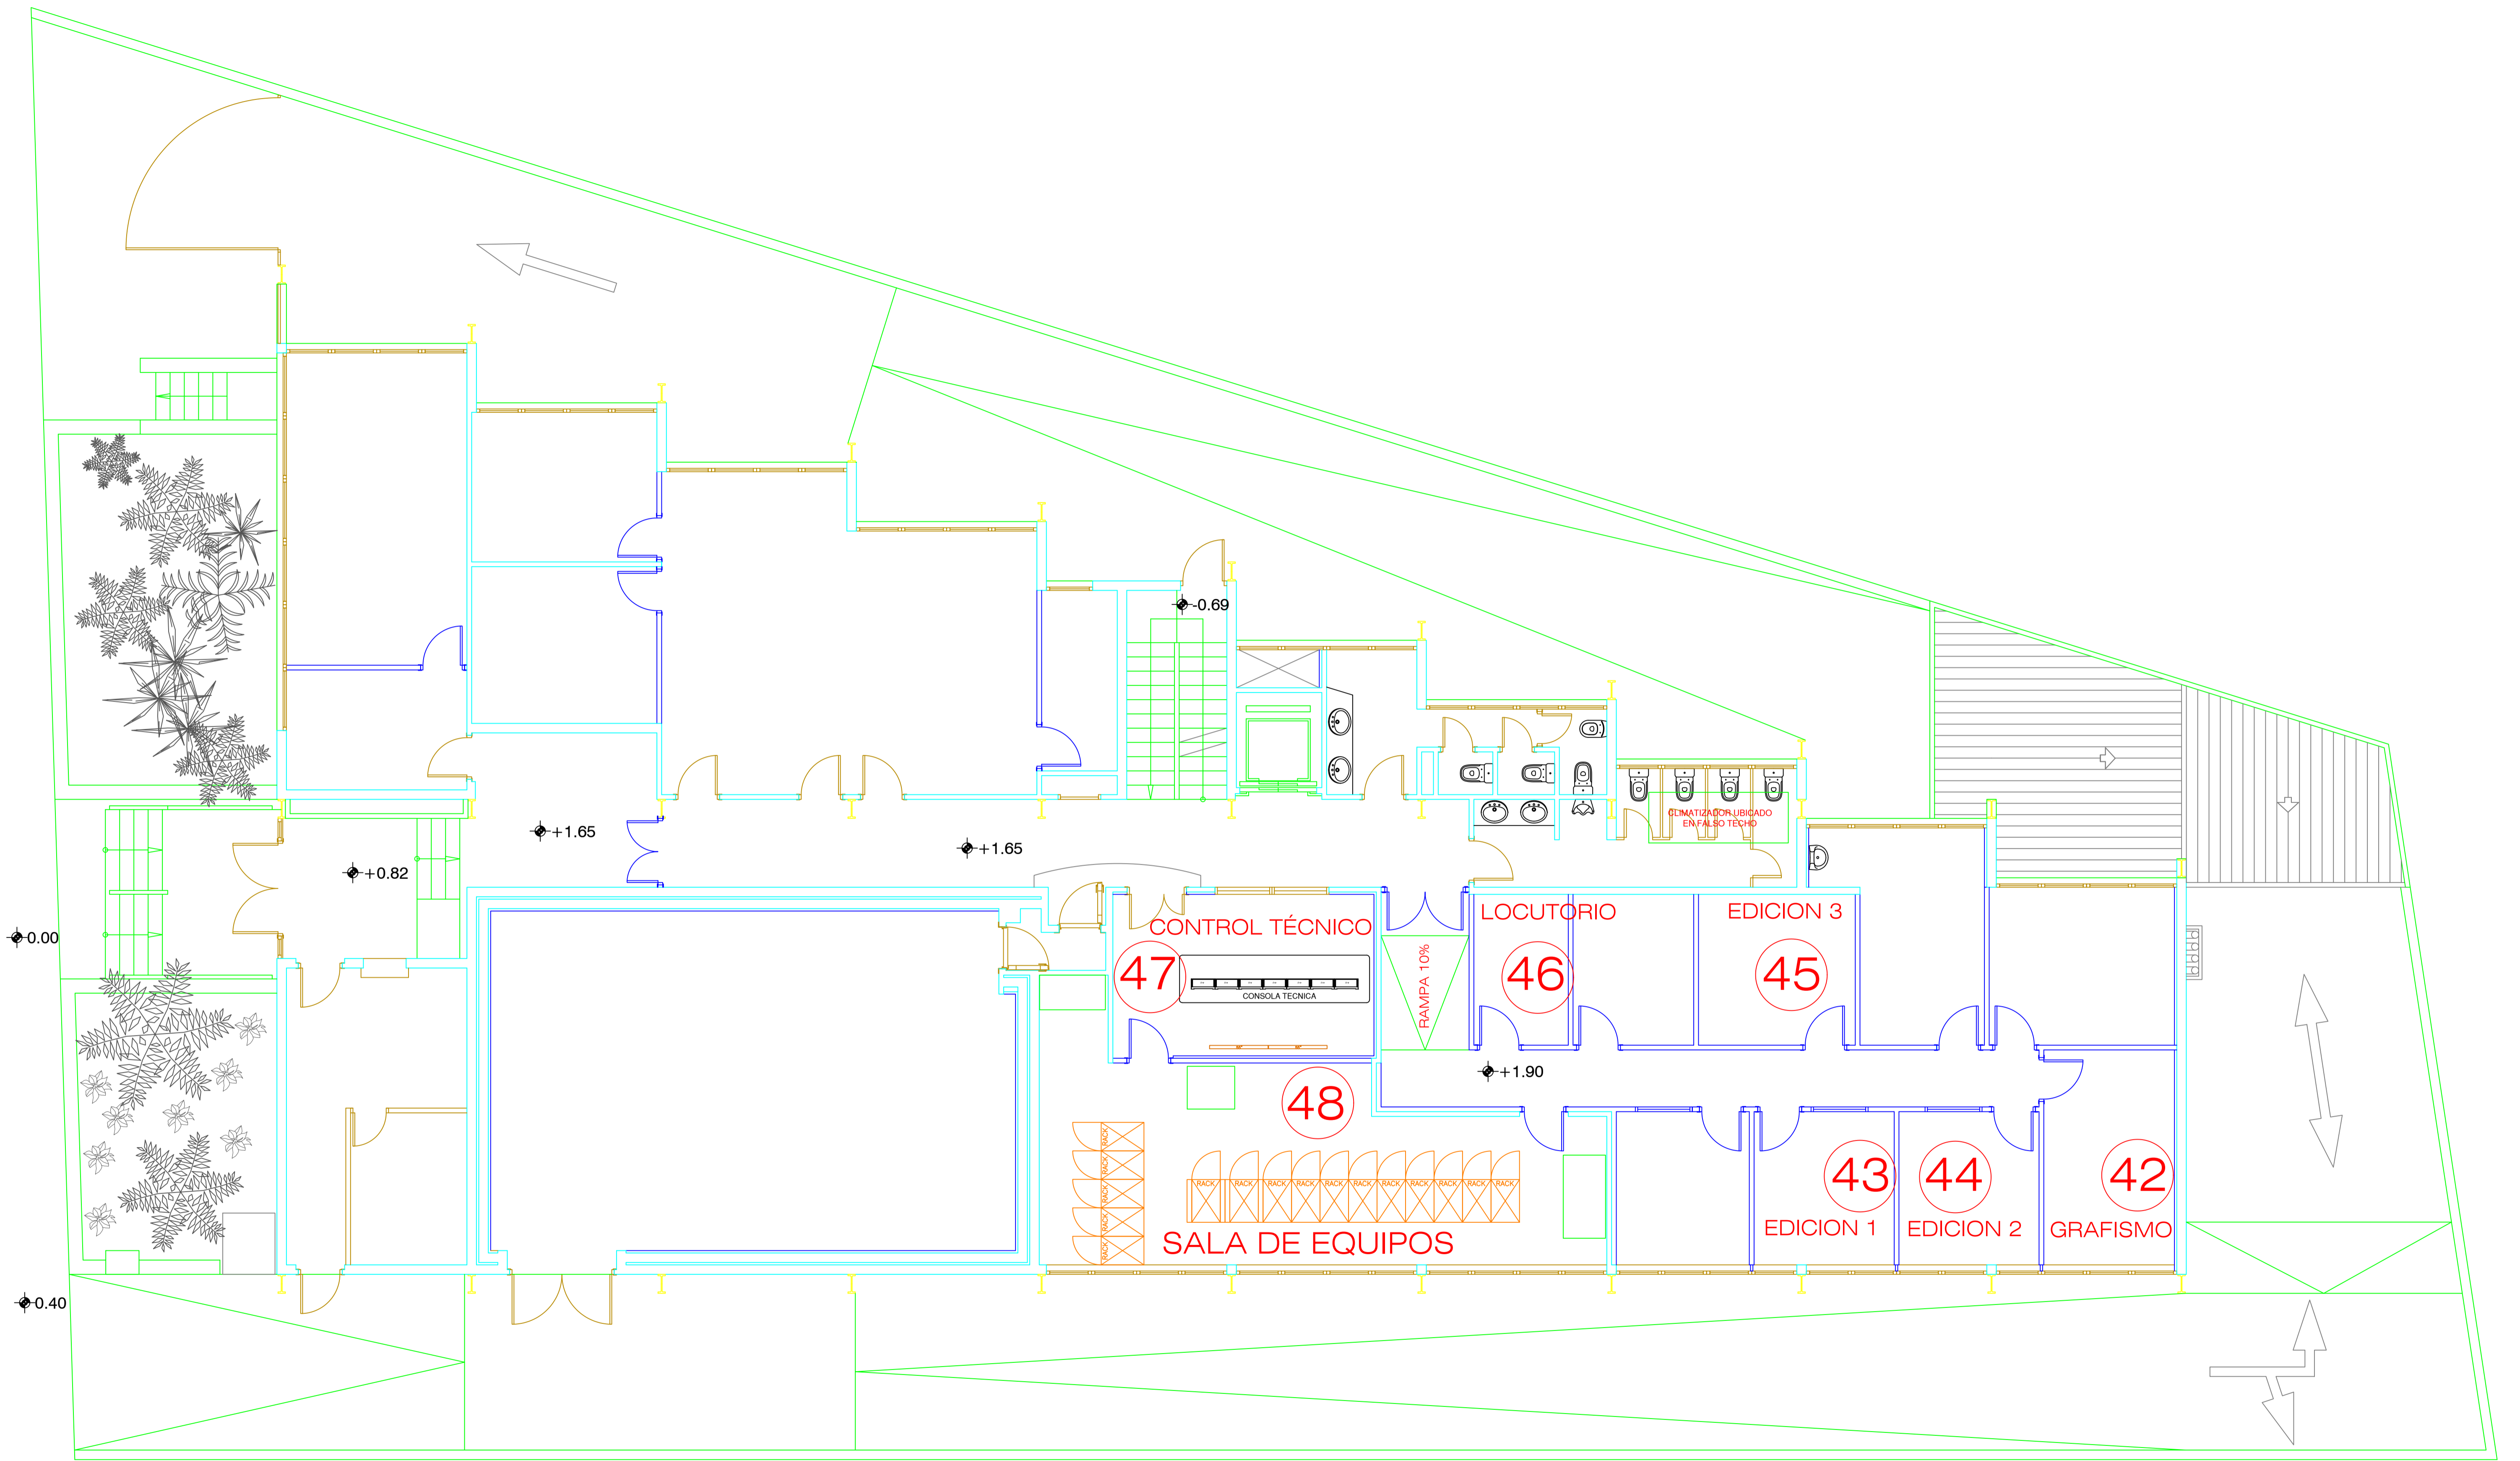

PLANTA BAJA

PLANTA PRIMERA

PLANTA BAJA

PLANTA SEMISOTANO

PLANTA SOTANO

