

PLIEGO DE ESPECIFICACIONES TÉCNICAS

1. OBJETO

En este pliego se describen las especificaciones técnicas del suministro e instalación de suelo y del vinilo del Debate de las Elecciones de Andalucía que se celebrará en el C. T TVE en Andalucía ubicado en la Isla de la Cartuja en el Parque del Alamillo en Sevilla.

2. DESCRIPCIÓN Y CONTENIDO

Se establecen las características técnicas de los trabajos a realizar

El suelo del decorado ocupará aproximadamente 183 m2.


Sobre la base de cemento existente en el plató habrá que montar el suelo de DM de 19mm y sobre este, se montará de forma contrapeada un suelo de DM de 12mm con acabado negro alto brillo. Todo el perímetro del suelo ira rematado con una pequeña rampa o cuña cumpliendo la normativa de prevención. Es de vital importancia que en este suelo no queden juntas visibles.

El suelo (Contando la suma de la base de DM de 19mm y el superior de 12mm) deberá ir con rampa perimetral que sea suave para que permita subir cámaras y equipo técnico sin dificultad. El suelo de DM de 12mm con acabado negro alto brillo irá sin juntas visibles y con una modulación de tablero grande para evitar todas las juntas posibles. Deberá ir enlambetado.



Irán unos vinilos adhesivos mates encima de este suelo negro, de color Pantone 5435C y blanco. Habrá que presupuestar con el diseño que figura en el proyecto.

La colocación y montaje definitivos de estos vinilos se verá in situ con el personal de RTVE, cabiendo la posibilidad de que se monten posteriormente a todo el montaje de decorado en caso de ser necesarios ajustes de otras partes.

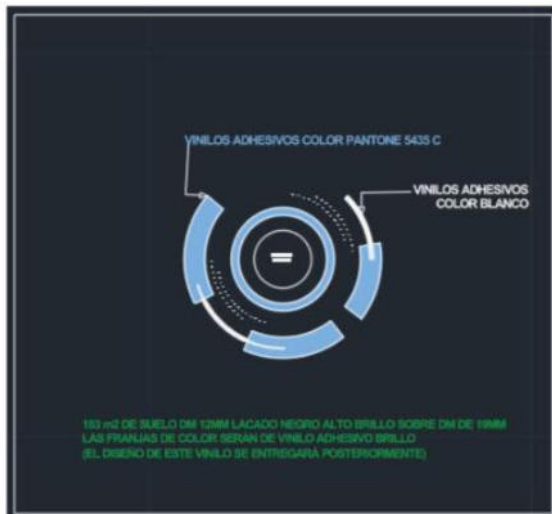

NOTAS FINALES:

-Todos los elementos que lleven corriente deberán ir conectados a toma de tierra para evitar derivaciones.

-EL SUELO DEBERÁ LLEVAR UNA BASE DE 19MM Y SOBRE ESTA QUEDANDO CONTRAPEADA UN SUELO DE DM DE 12MM CON ACABADO NEGRO ALTO BRILLO SIN JUNTAS VISIBLES Y ENLAMBETADO.

-TODO EL SUELO DEBERÁ LLEVAR UNA RAMPA PERIMETRAL SUAVE QUE PERMITA SUBIR A CÁMARAS Y MATERIAL TÉCNICO SIN DIFICULTAD.

-Este presupuesto debe incluir todos los costes que implique el objeto de este suministro

CALENDARIO DE TRABAJO (PROVISIONAL)

PLAN DE TRABAJO


No existe fecha confirmada del debate, dado que es el C.T y hay festivos en mayo, el suelo debería estar implantado el día 30 de abril. El pegado del vinilo se hará próximo a la fecha del debate.

Este calendario está sujeto a cambios o anulación en función de las necesidades de producción y alteración del plan de trabajo provocado por la anulación del debate como consecuencia de los acuerdos con los diferentes partidos políticos. Únicamente se facturará el trabajo finalmente realizado que podrá cancelarse con 4 días de antelación al día del debate. En caso de que la anulación se produzca en un plazo menor únicamente se facturarán los gastos incurridos.

3 CONTENIDO DE LA OFERTA TÉCNICA

La propuesta deberá incluir:

Oferta obligatoria: La proposición técnica aportará la información pormenorizada suficiente que permita la evaluación técnica de la misma. Esta evaluación técnica se realizará tomando como base lo establecido en este pliego de condiciones técnicas y en el cumplimiento del proyecto técnico que se acompaña.

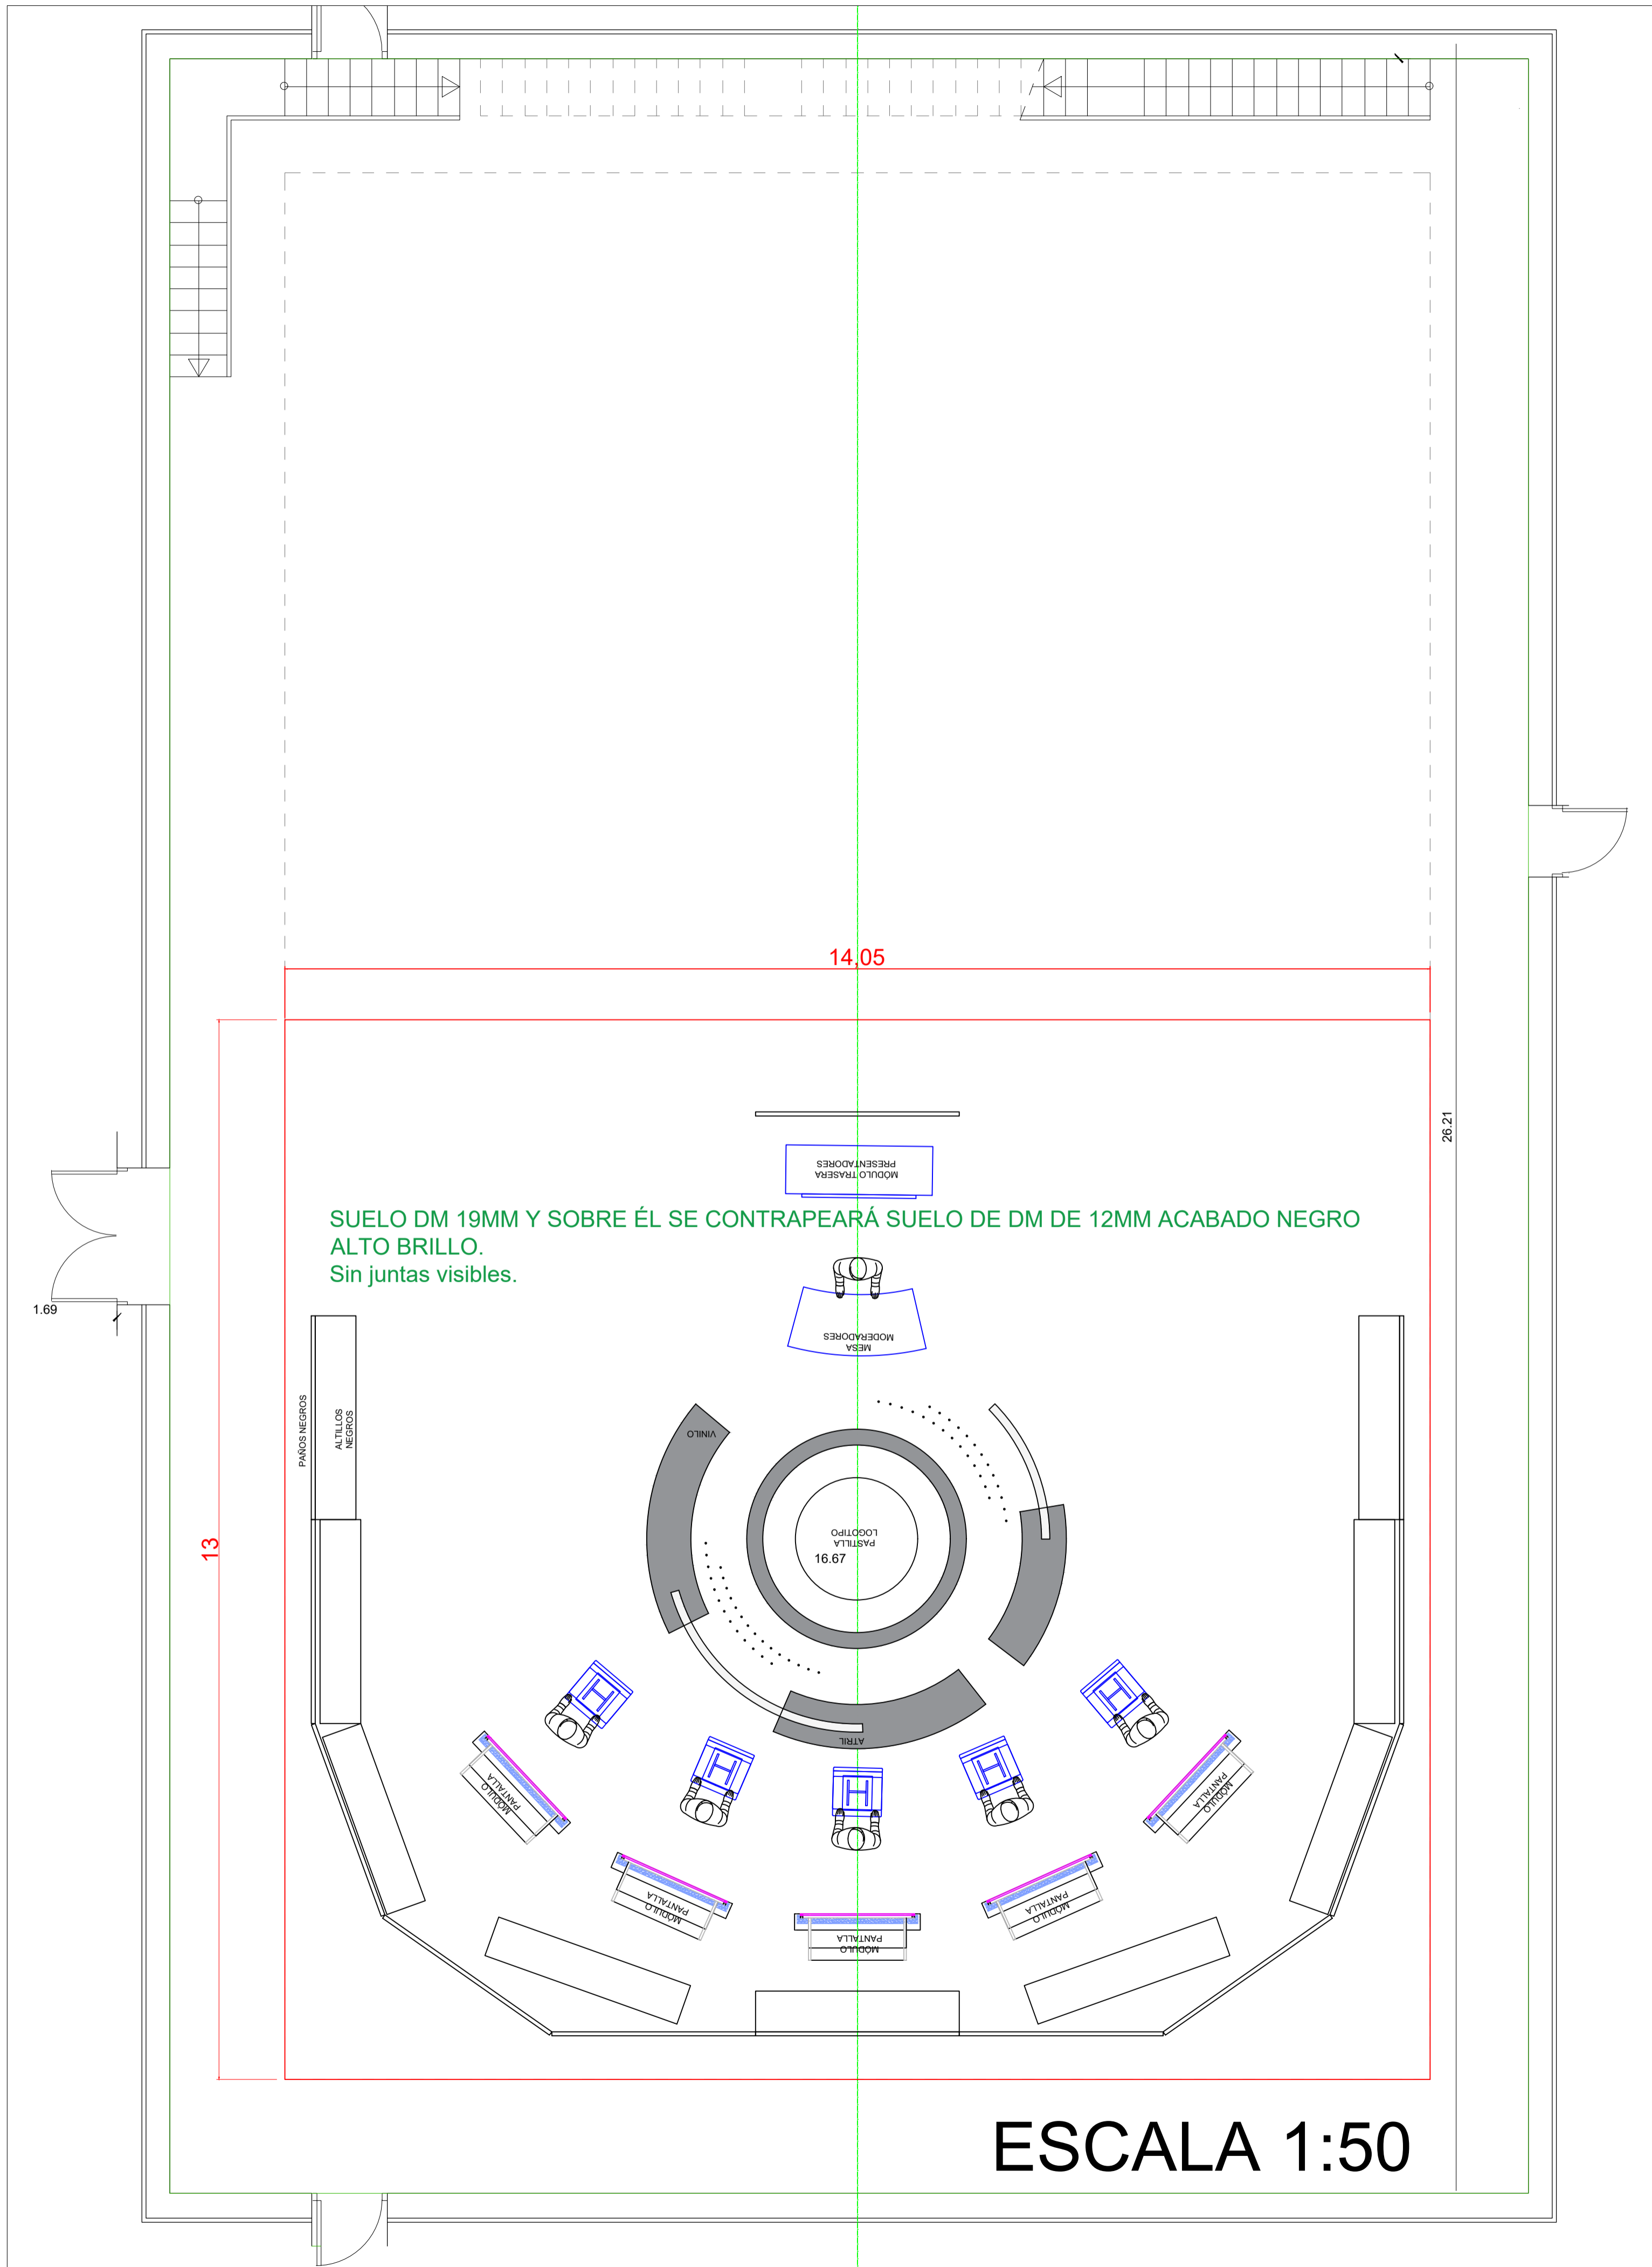

14.05

SUELO DM 19MM Y SOBRE ÉL SE CONTRAPEARÁ SUELO DE DM DE 12MM ACABADO NEGRO ALTO BRILLO.
Sin juntas visibles.

MODULO TRASERA
PRESENTADORES

MESA
MODERADORES

PASTILLA
LOGOTIPO
16.97

MODULO
PANTALLA

MODULO
PANTALLA

MODULO
PANTALLA

MODULO
PANTALLA

MODULO
PANTALLA

MODULO
PANTALLA

13

26.21

ESCALA 1:50