



NUEVO EXISTENTE A FUTURO

Corporación RTVE		DIRECCIÓN ÁREA TÉCNICA TVE Edificio CC y EE 456 AVDA. RADIOTELEVISIÓN 4. 28223 Pozuelo de Alarcón (MADRID)	
PROYECTADO: VÍCTOR LUZÓN	INSTALACIÓN MESAS DE AUDIO ST2110 TORRESPAÑA		ESCALA : S/E
DIBUJADO: VÍCTOR LUZÓN	DIAGRAMA DE SEÑALES DE AUDIO Y RED AoIP		FECHA : 11/05/2026
FICHERO, Numero: Instalación_Mesas_Torre_v7.dwg	INSTALACIÓN TIPO PARA ESTUDIOS A1, A2 Y A3		REFORMADO:
PLANO Nº : V.7			

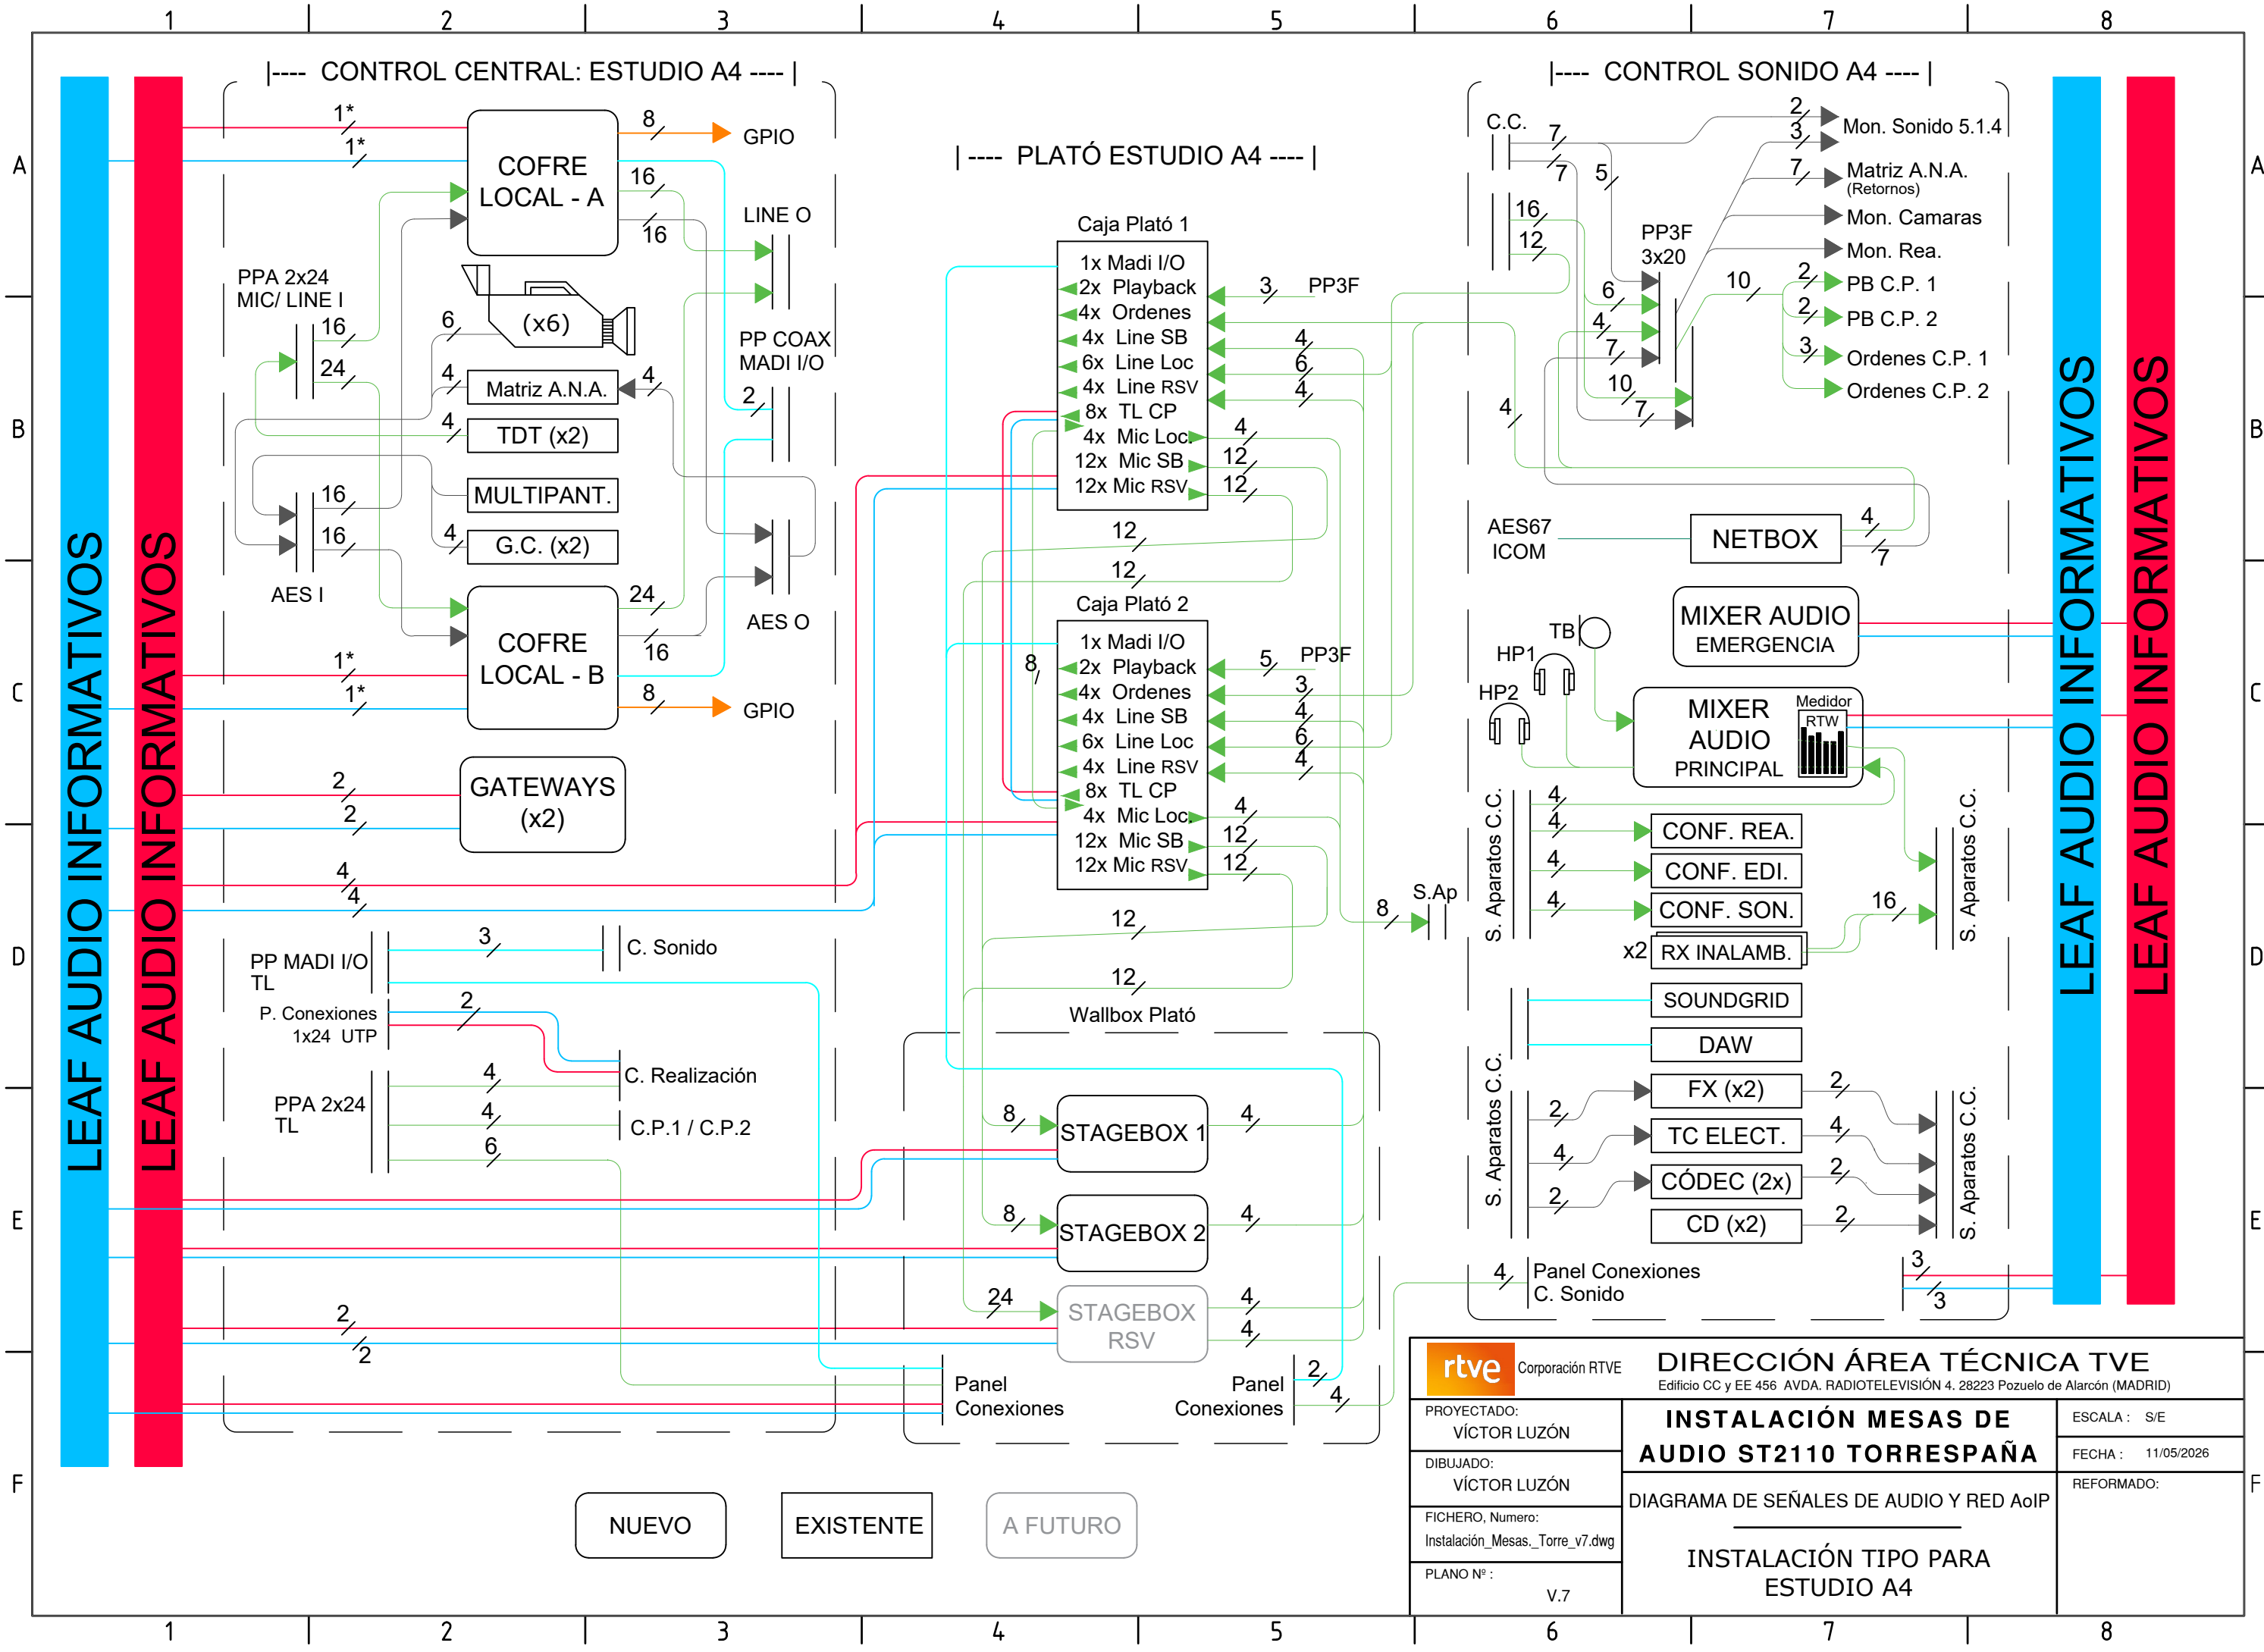


Corporación RTVE		DIRECCIÓN ÁREA TÉCNICA TVE Edificio CC y EE 456 AVDA. RADIOTELEVISIÓN 4. 28223 Pozuelo de Alarcón (MADRID)	
PROYECTADO: VÍCTOR LUZÓN	INSTALACIÓN MESAS DE AUDIO ST2110 TORRESPAÑA		ESCALA : S/E
DIBUJADO: VÍCTOR LUZÓN	DIAGRAMA DE SEÑALES DE AUDIO Y RED AoIP		FECHA : 11/05/2026
FICHERO, Numero: Instalación_Mesas_Torre_v7.dwg	INSTALACIÓN TIPO PARA ESTUDIO A4		REFORMADO:
PLANO Nº : V.7			

NUEVO
EXISTENTE
A FUTURO

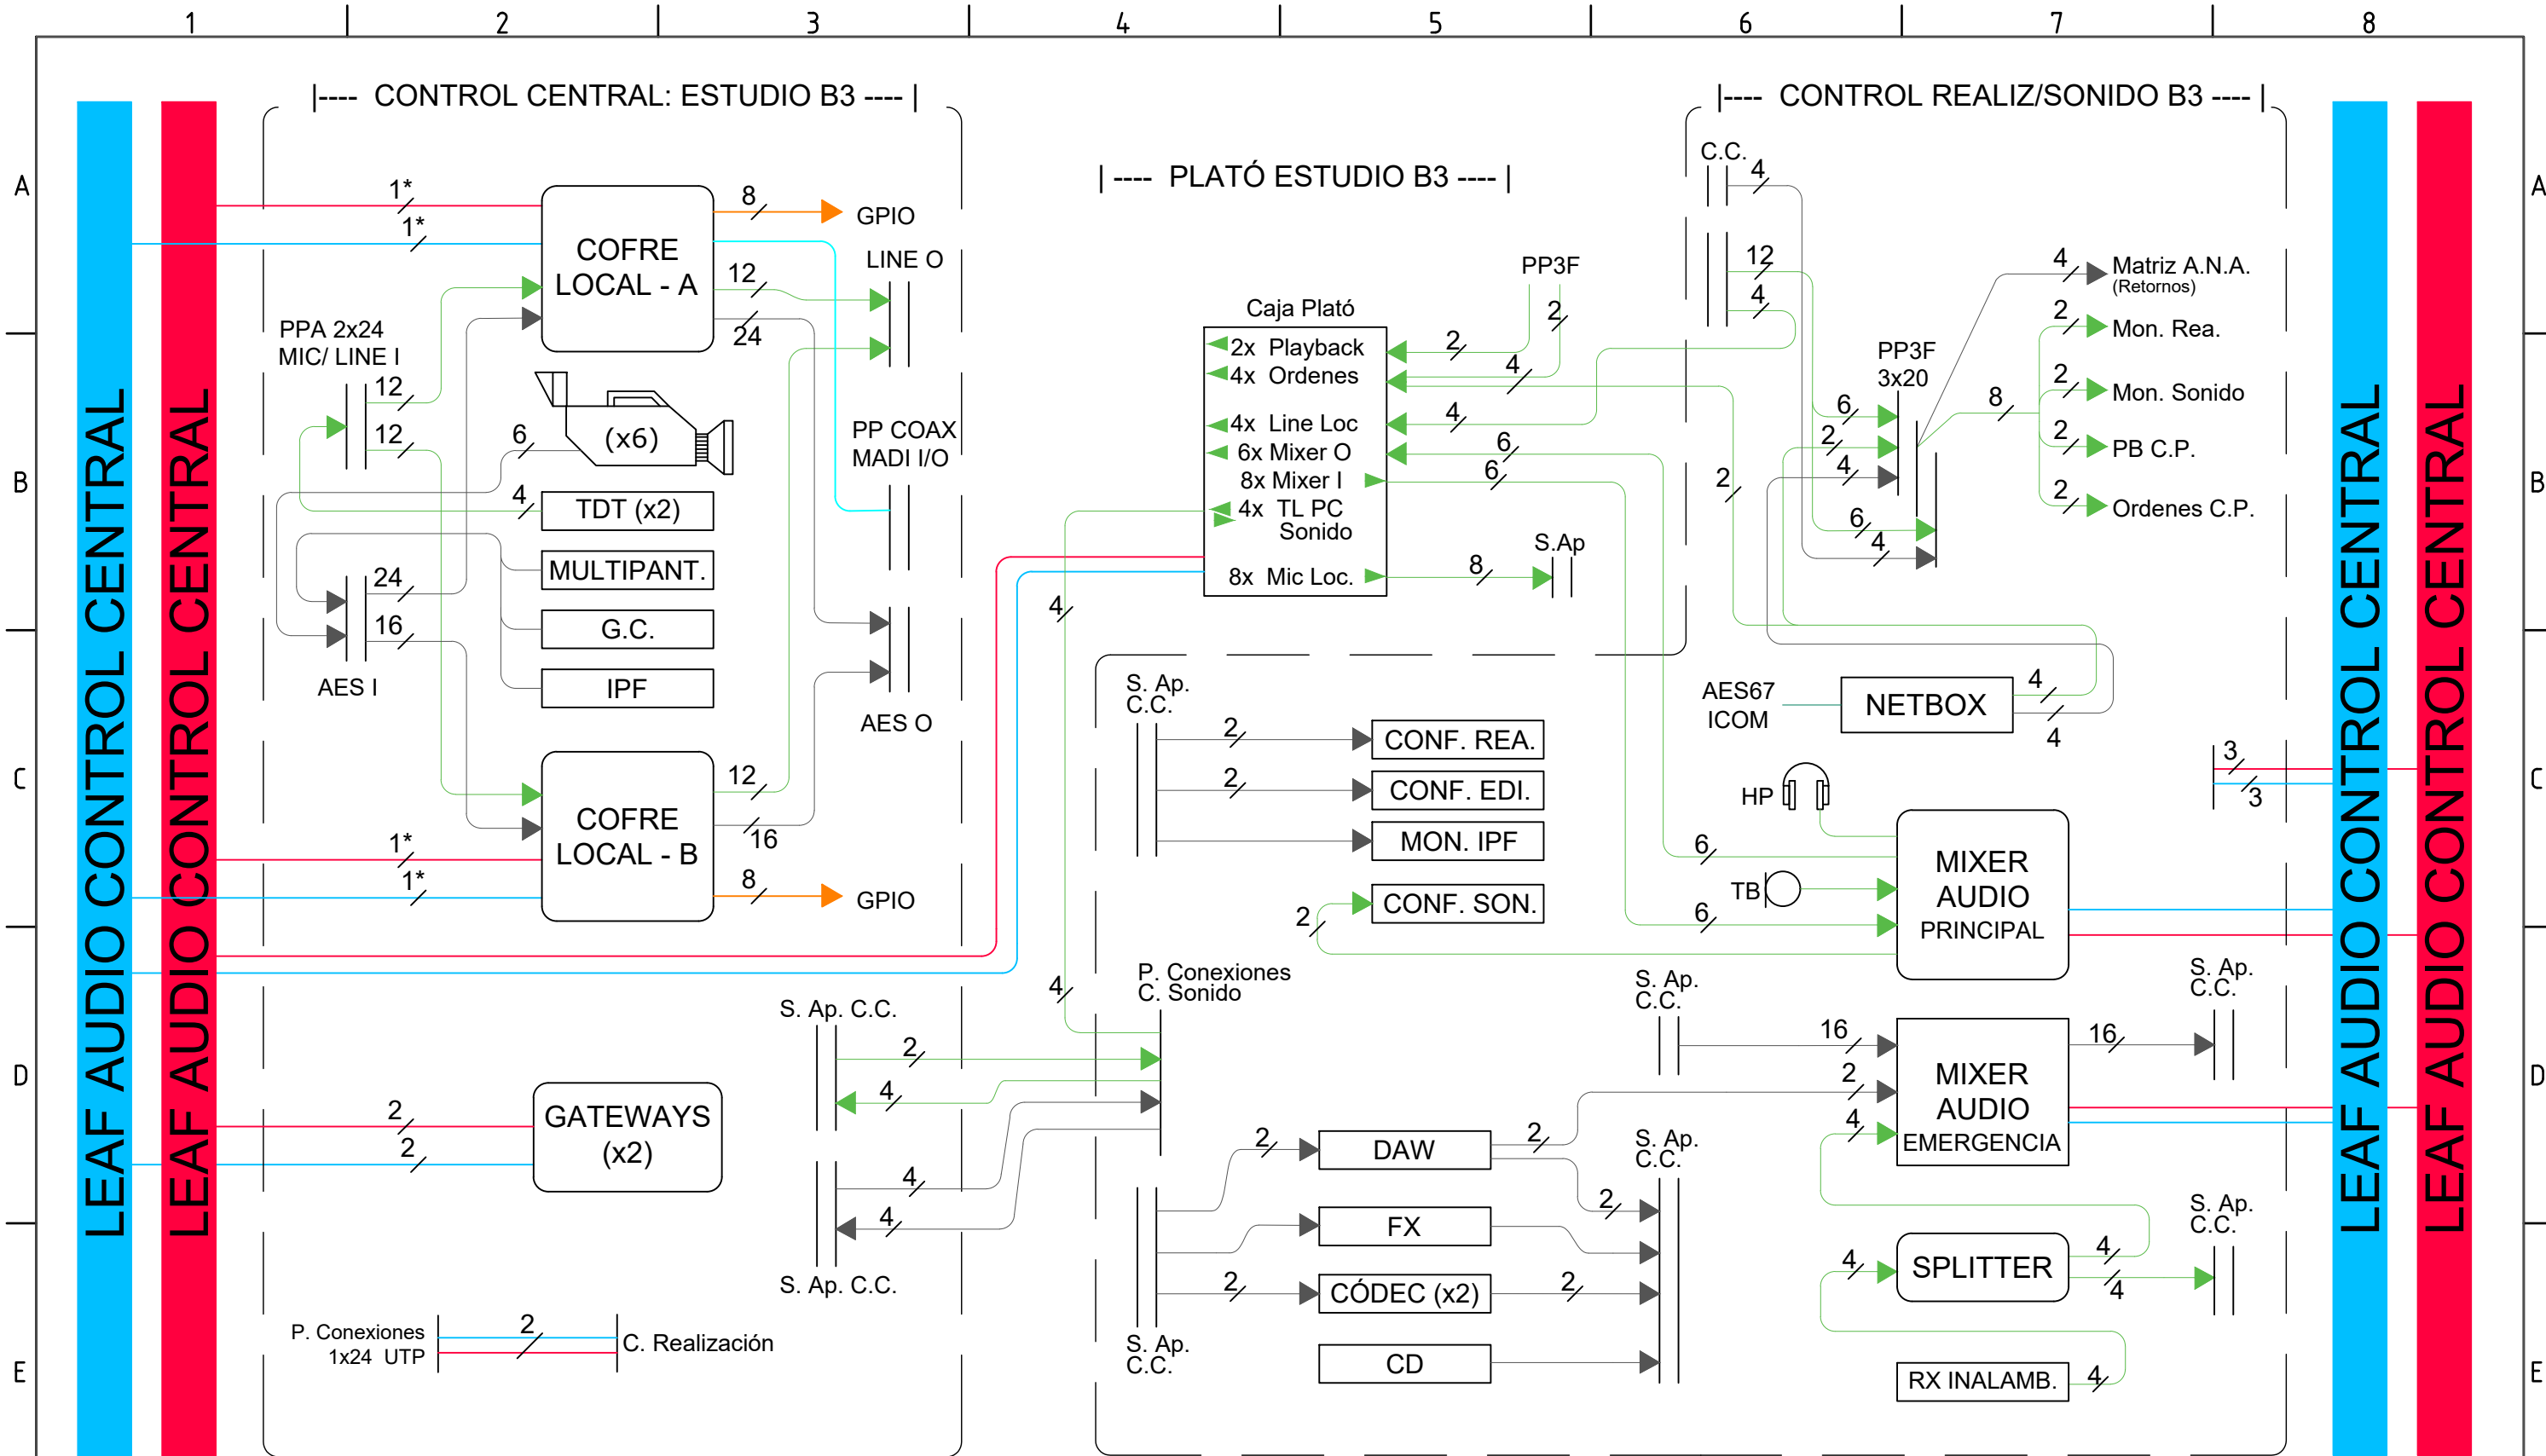





NUEVO EXISTENTE A FUTURO

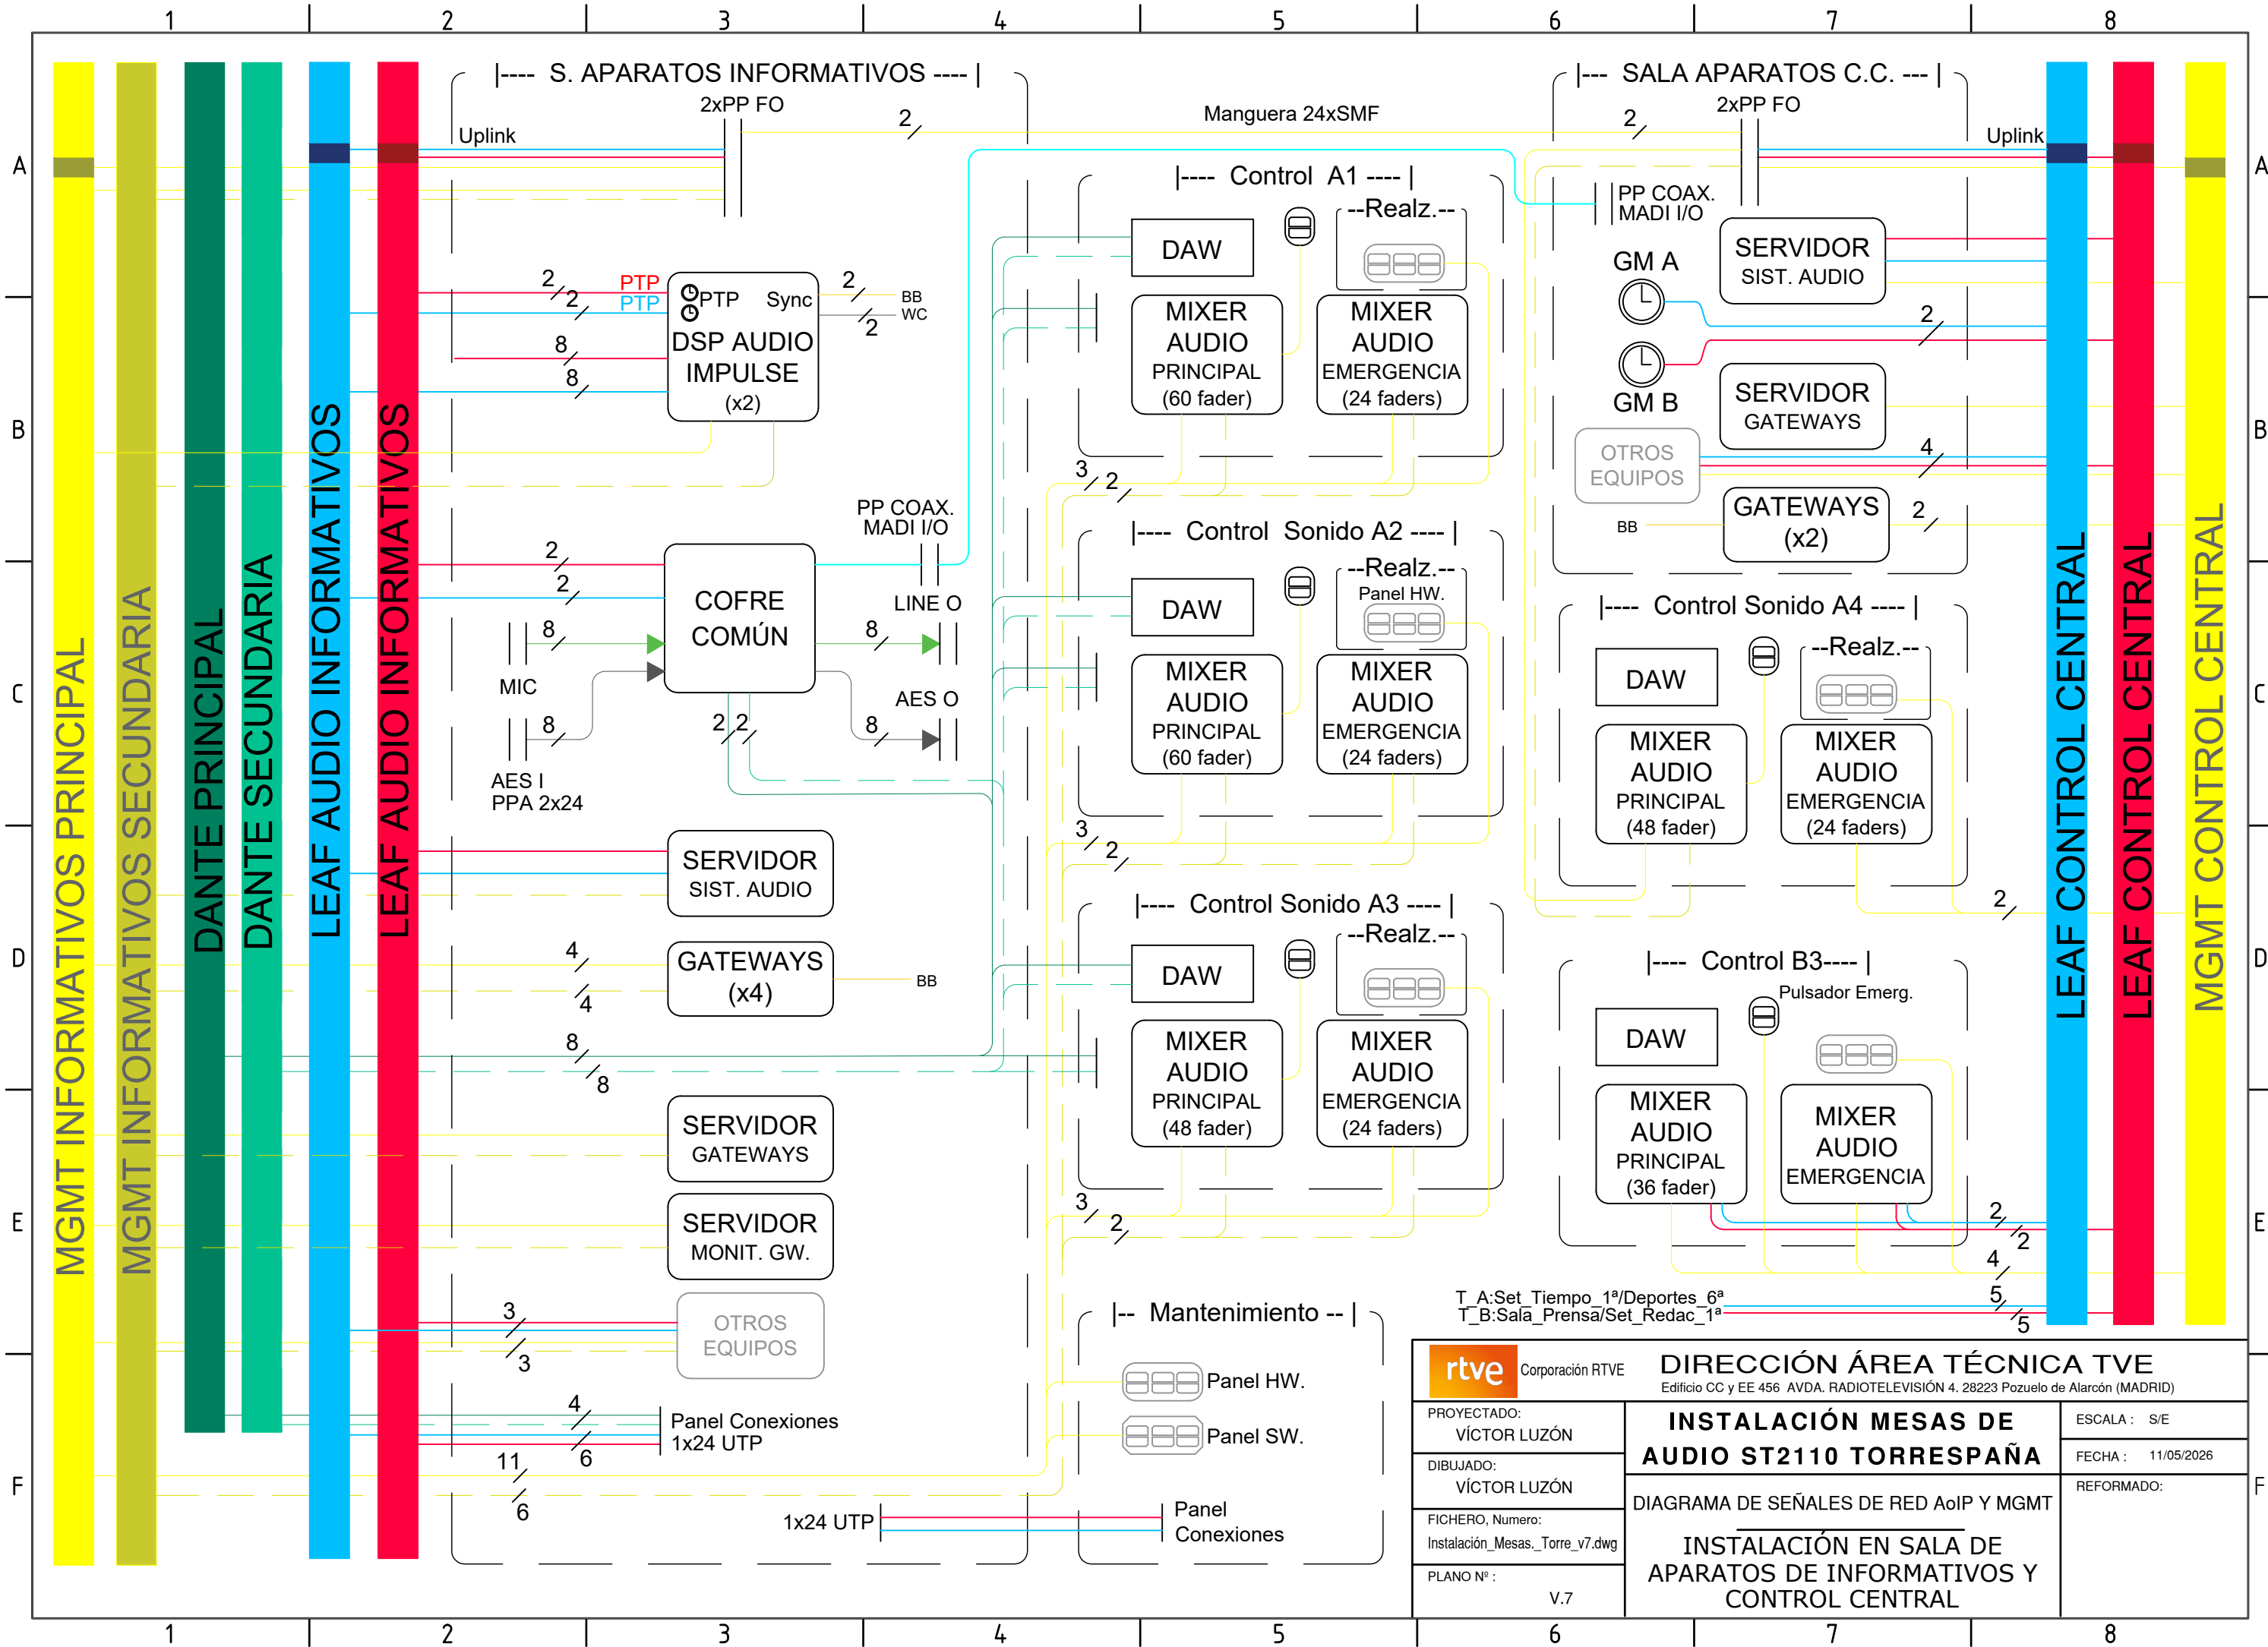Corporación RTVE		DIRECCIÓN ÁREA TÉCNICA TVE Edificio CC y EE 456 AVDA. RADIOTELEVISIÓN 4. 28223 Pozuelo de Alarcón (MADRID)	
PROYECTADO: VÍCTOR LUZÓN	INSTALACIÓN MESAS DE AUDIO ST2110 TORRESPAÑA		ESCALA : S/E
DIBUJADO: VÍCTOR LUZÓN	DIAGRAMA DE SEÑALES DE AUDIO Y RED AoIP		FECHA : 11/05/2026
FICHERO, Numero: Instalación_Mesas_Torre_v7.dwg	INSTALACIÓN TIPO PARA ESTUDIO B3		REFORMADO:
PLANO Nº : V.7			

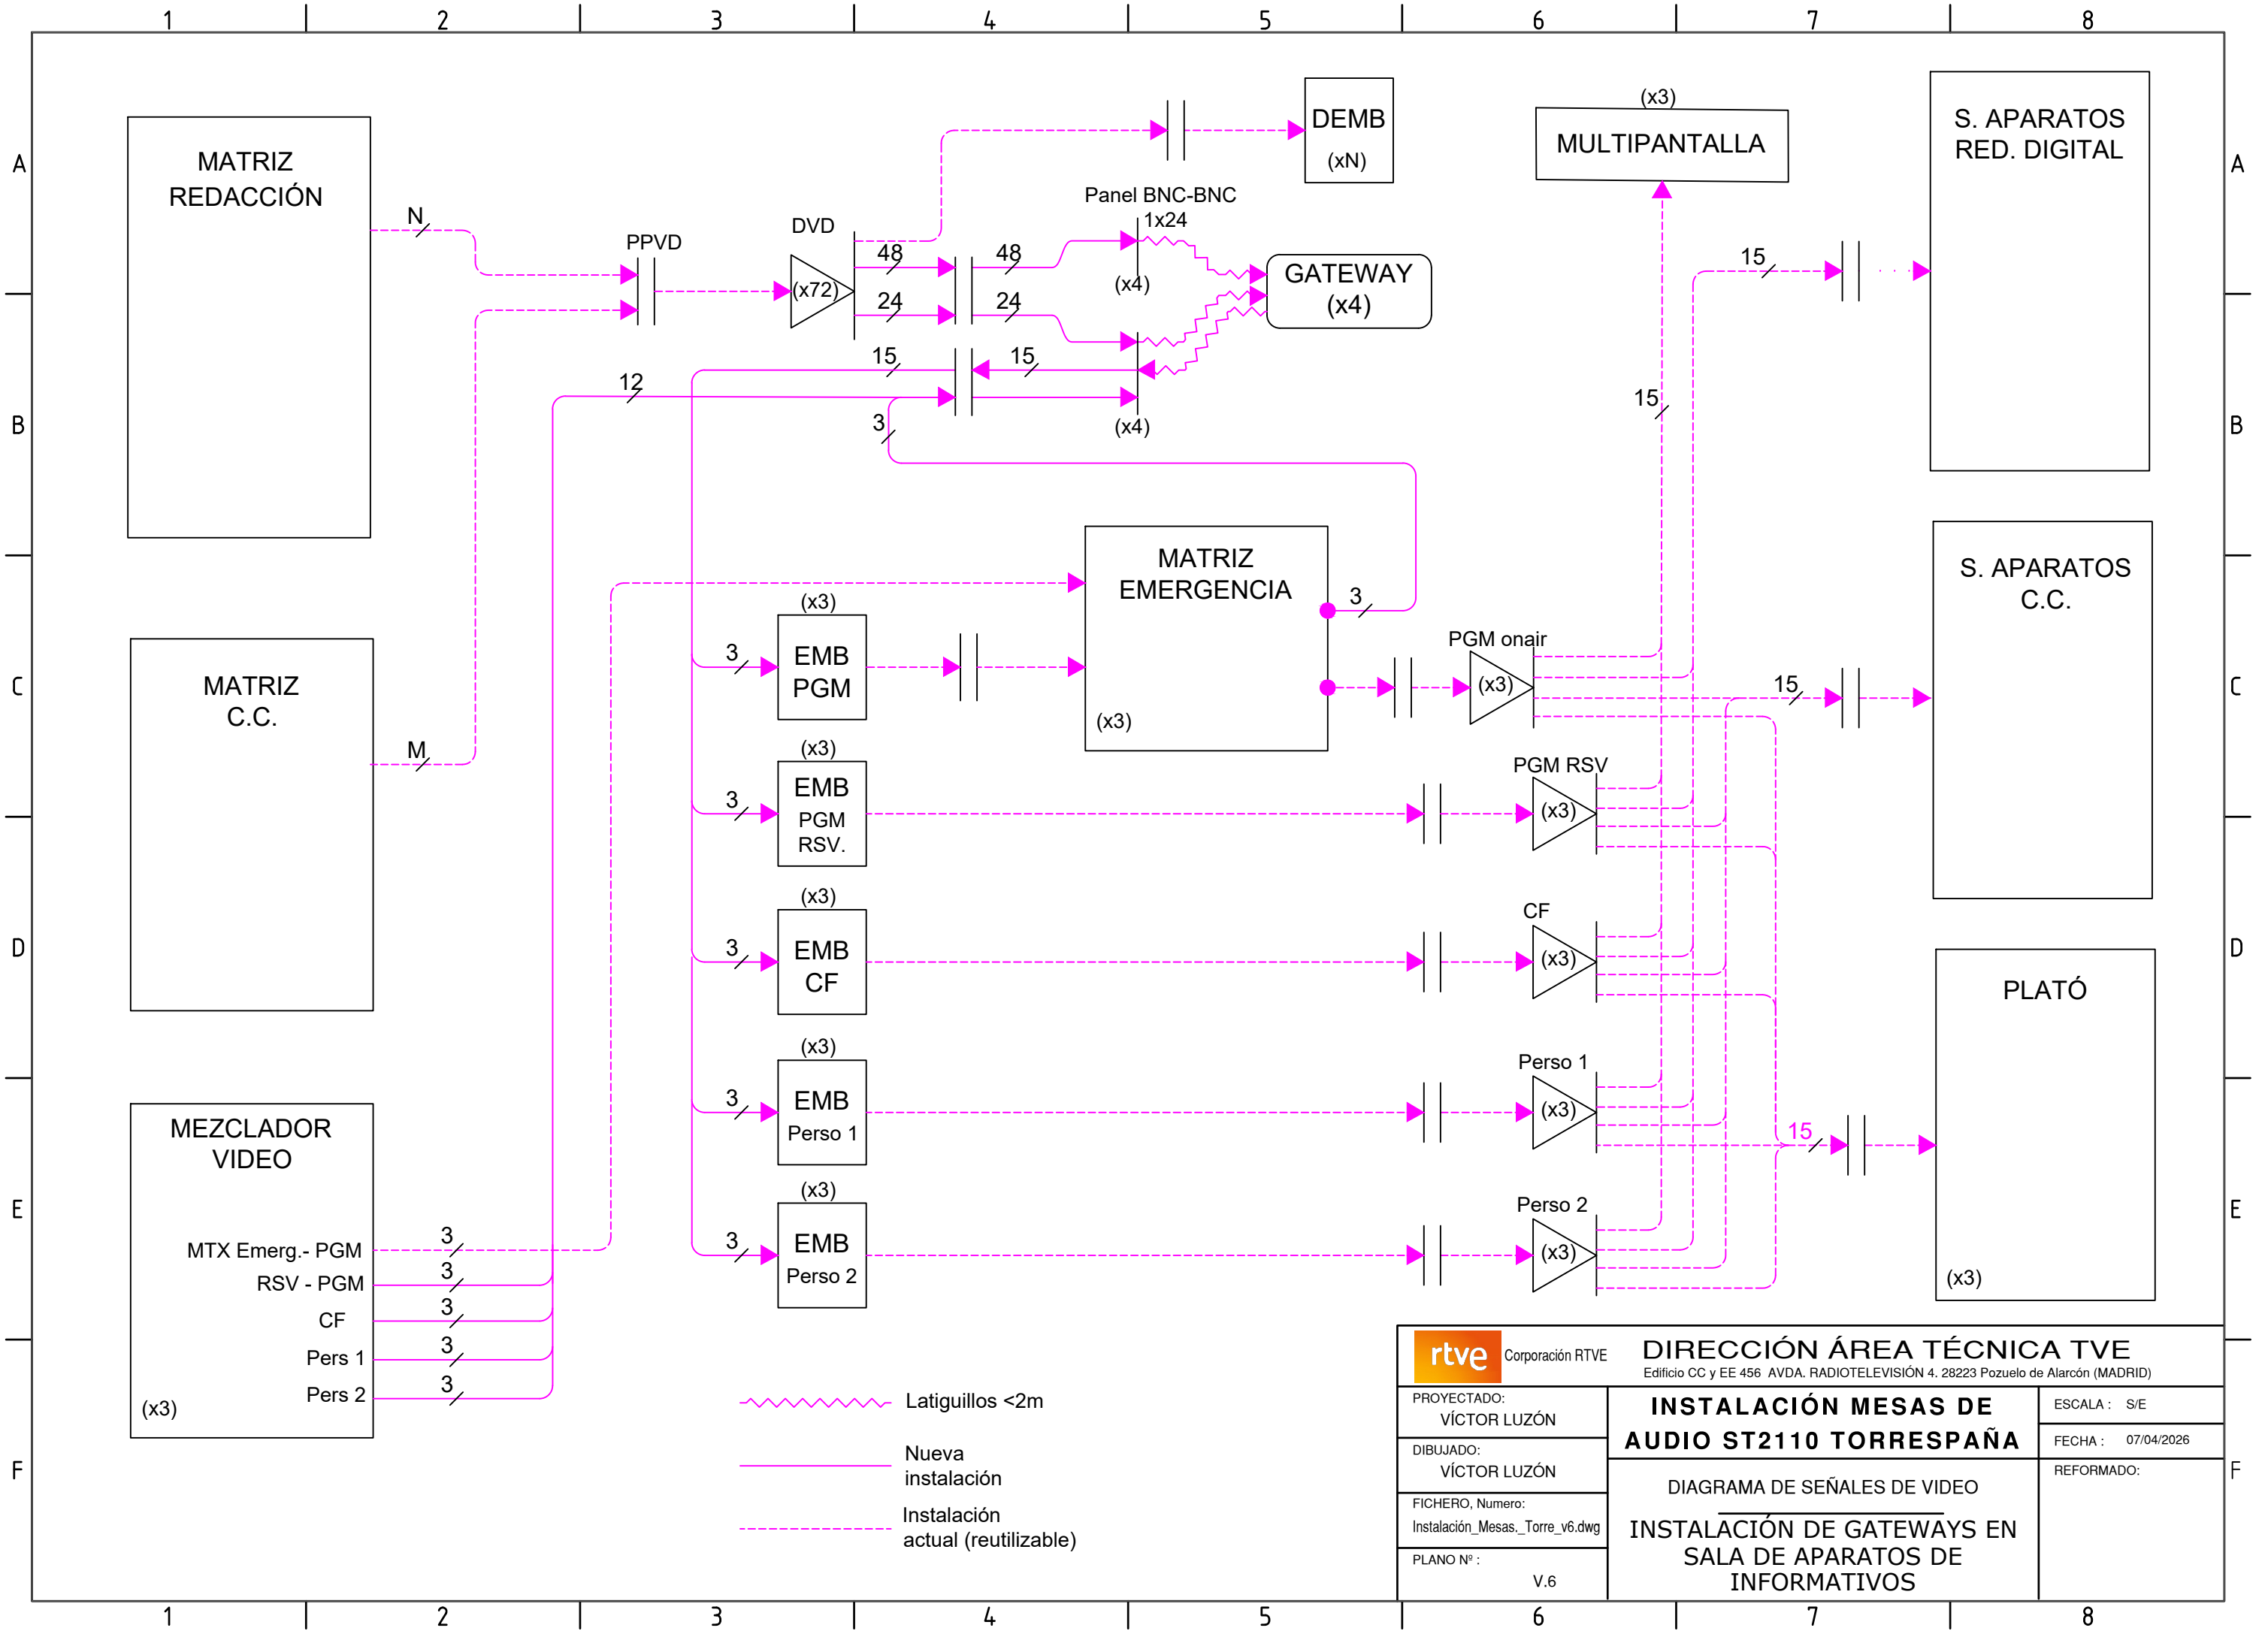


Corporación RTVE		DIRECCIÓN ÁREA TÉCNICA TVE Edificio CC y EE 456 AVDA. RADIOTELEVISIÓN 4. 28223 Pozuelo de Alarcón (MADRID)	
PROYECTADO: VÍCTOR LUZÓN	INSTALACIÓN MESAS DE AUDIO ST2110 TORRESPAÑA		ESCALA : S/E
DIBUJADO: VÍCTOR LUZÓN	DIAGRAMA DE SEÑALES DE RED AoIP Y MGMT		FECHA : 11/05/2026
FICHERO, Numero: Instalación_Mesas_Torre_v7.dwg	INSTALACIÓN EN SALA DE APARATOS DE INFORMATIVOS Y CONTROL CENTRAL		REFORMADO:
PLANO Nº: V.7			




 Latiguillos <2m
 Nueva instalación
 Instalación actual (reutilizable)

 Corporación RTVE		DIRECCIÓN ÁREA TÉCNICA TVE Edificio CC y EE 456 AVDA. RADIOTELEVISIÓN 4. 28223 Pozuelo de Alarcón (MADRID)	
PROYECTADO: VÍCTOR LUZÓN	INSTALACIÓN MESAS DE AUDIO ST2110 TORRESPAÑA		ESCALA : S/E
DIBUJADO: VÍCTOR LUZÓN	DIAGRAMA DE SEÑALES DE VIDEO		FECHA : 07/04/2026
FICHERO, Numero: Instalación_Mesas_Torre_v6.dwg	INSTALACIÓN DE GATEWAYS EN SALA DE APARATOS DE INFORMATIVOS		REFORMADO:
PLANO Nº : V.6			

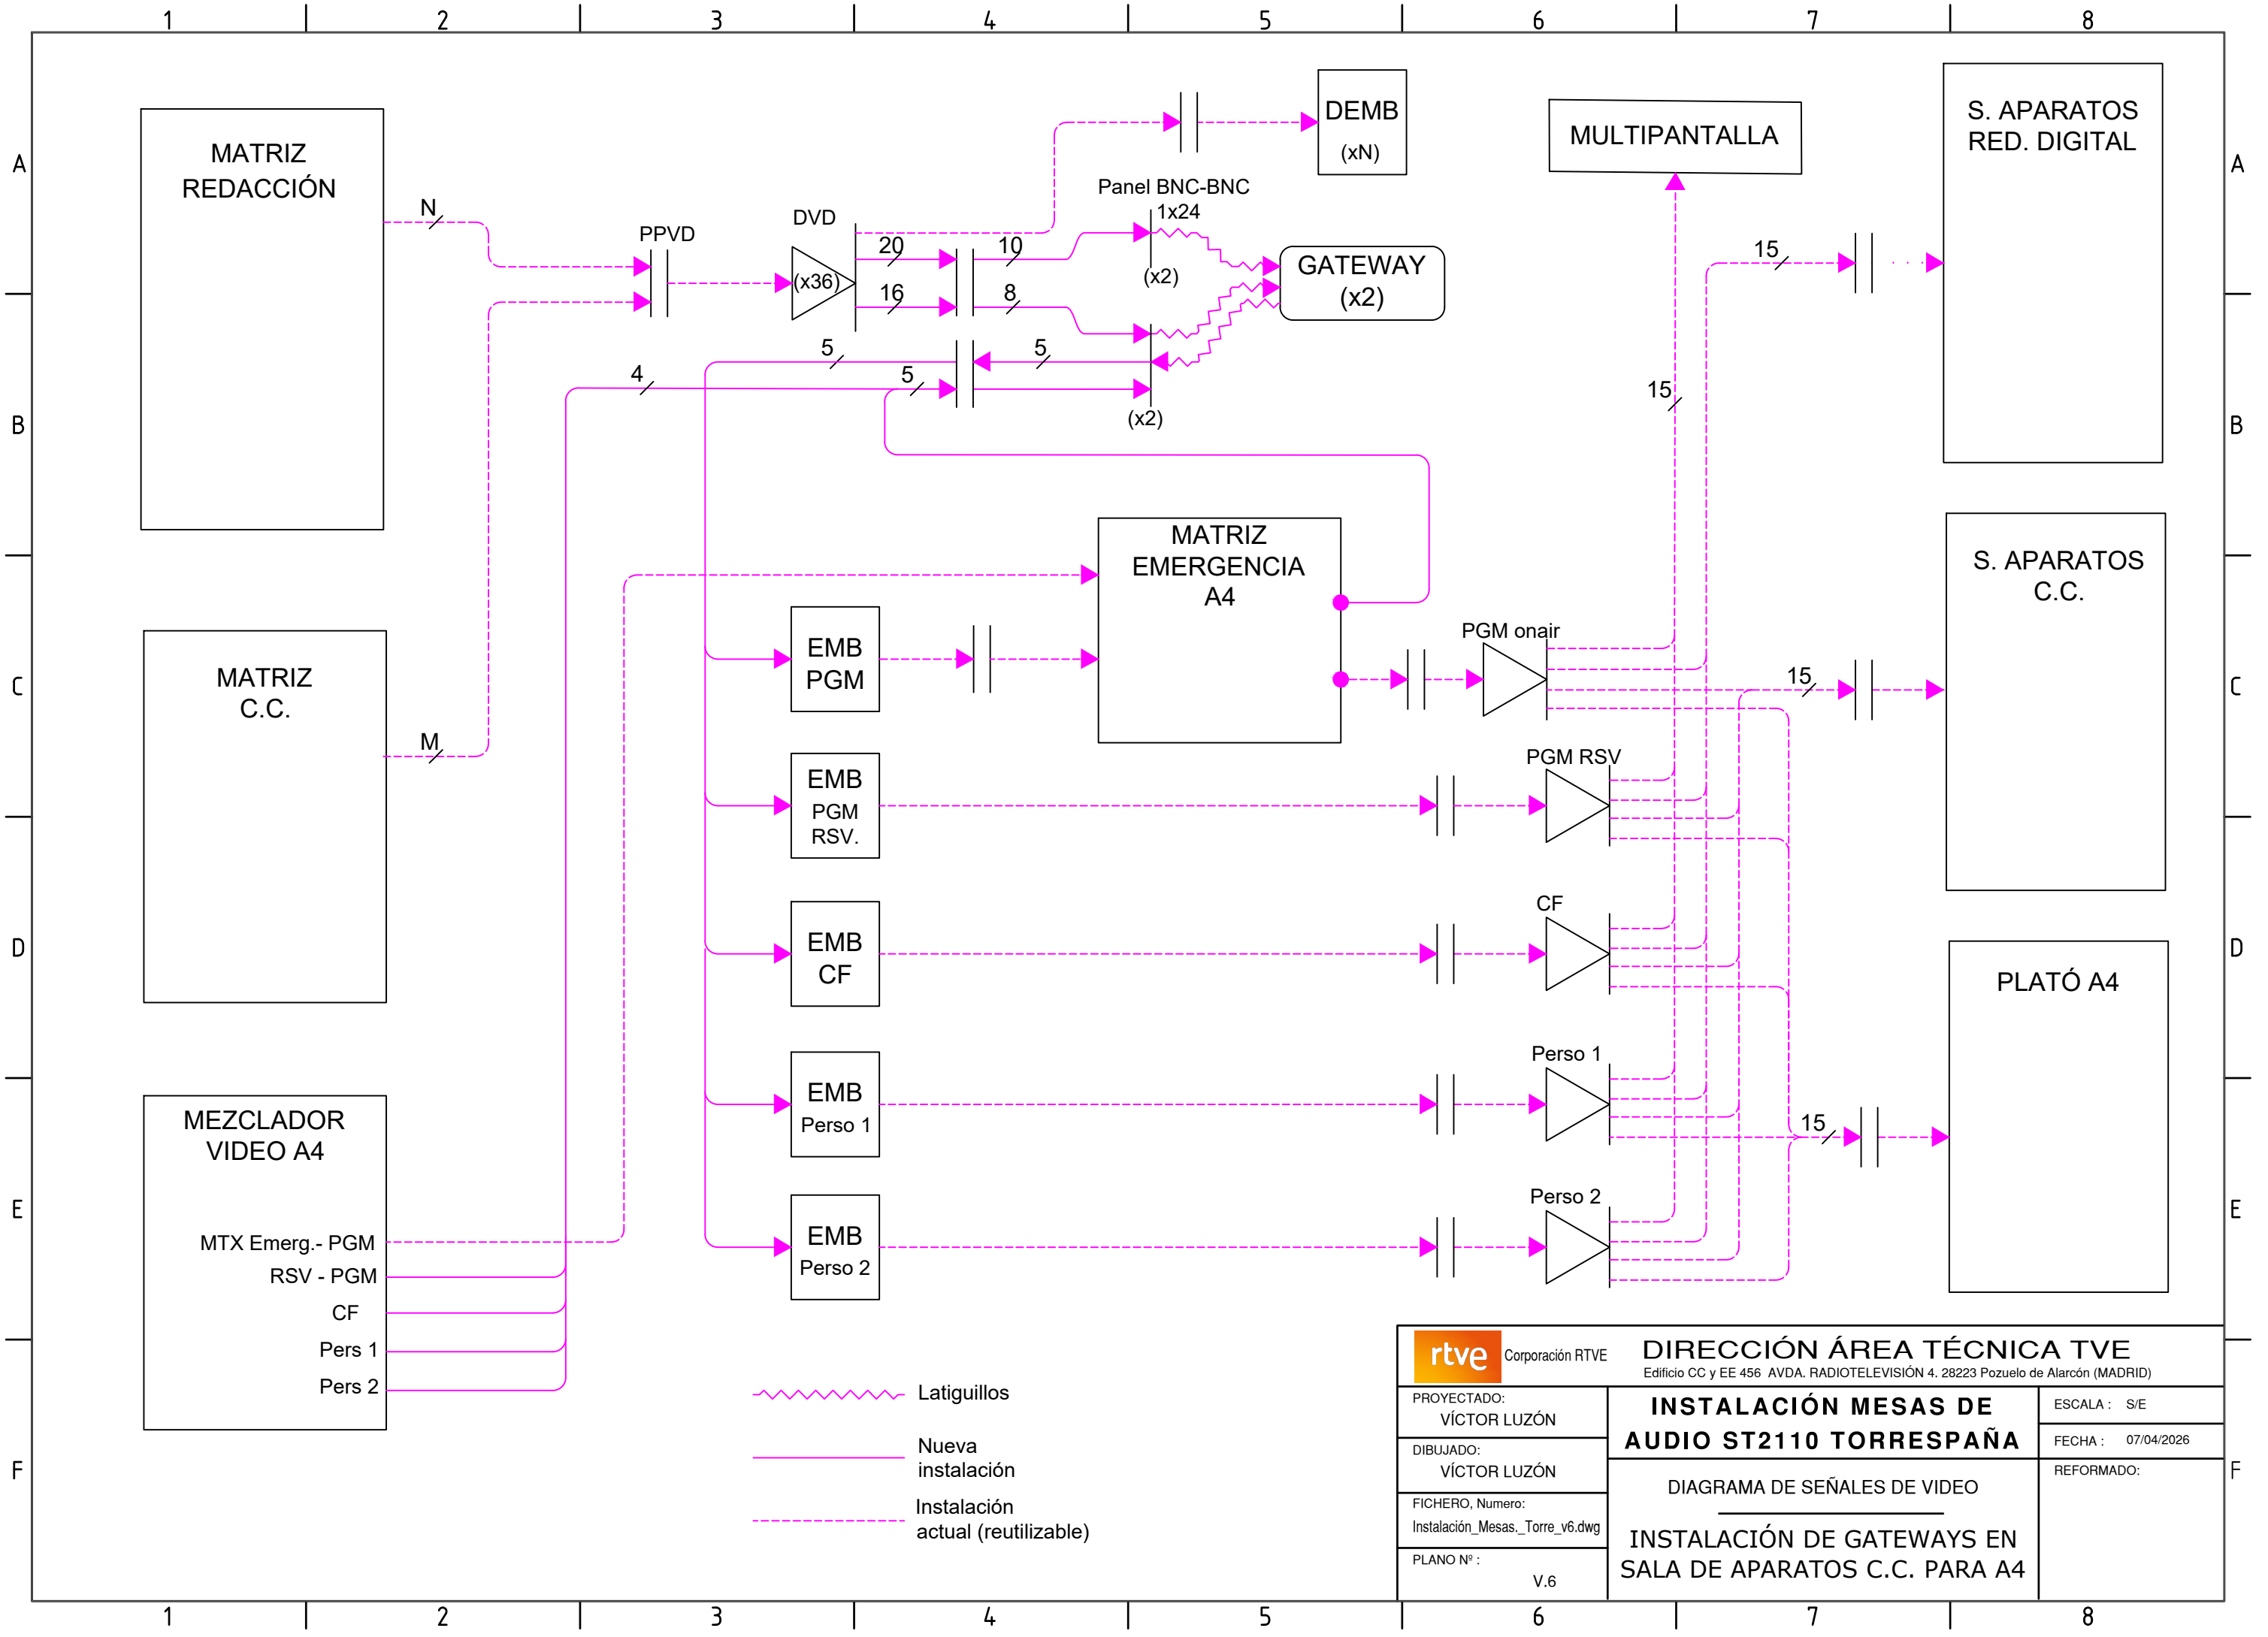

- ~~~~~ Latiguillos
- Nueva instalación
- - - - - Instalación actual (reutilizable)

rtve Corporación RTVE		DIRECCIÓN ÁREA TÉCNICA TVE Edificio CC y EE 456 AVDA. RADIOTELEVISIÓN 4. 28223 Pozuelo de Alarcón (MADRID)	
PROYECTADO: VÍCTOR LUZÓN	INSTALACIÓN MESAS DE AUDIO ST2110 TORRESPAÑA	ESCALA : S/E	
DIBUJADO: VÍCTOR LUZÓN		FECHA : 07/04/2026	
FICHERO, Numero: Instalación_Mesas_Torre_v6.dwg	DIAGRAMA DE SEÑALES DE VIDEO		REFORMADO:
PLANO Nº : V.6	INSTALACIÓN DE GATEWAYS EN SALA DE APARATOS C.C. PARA A4		

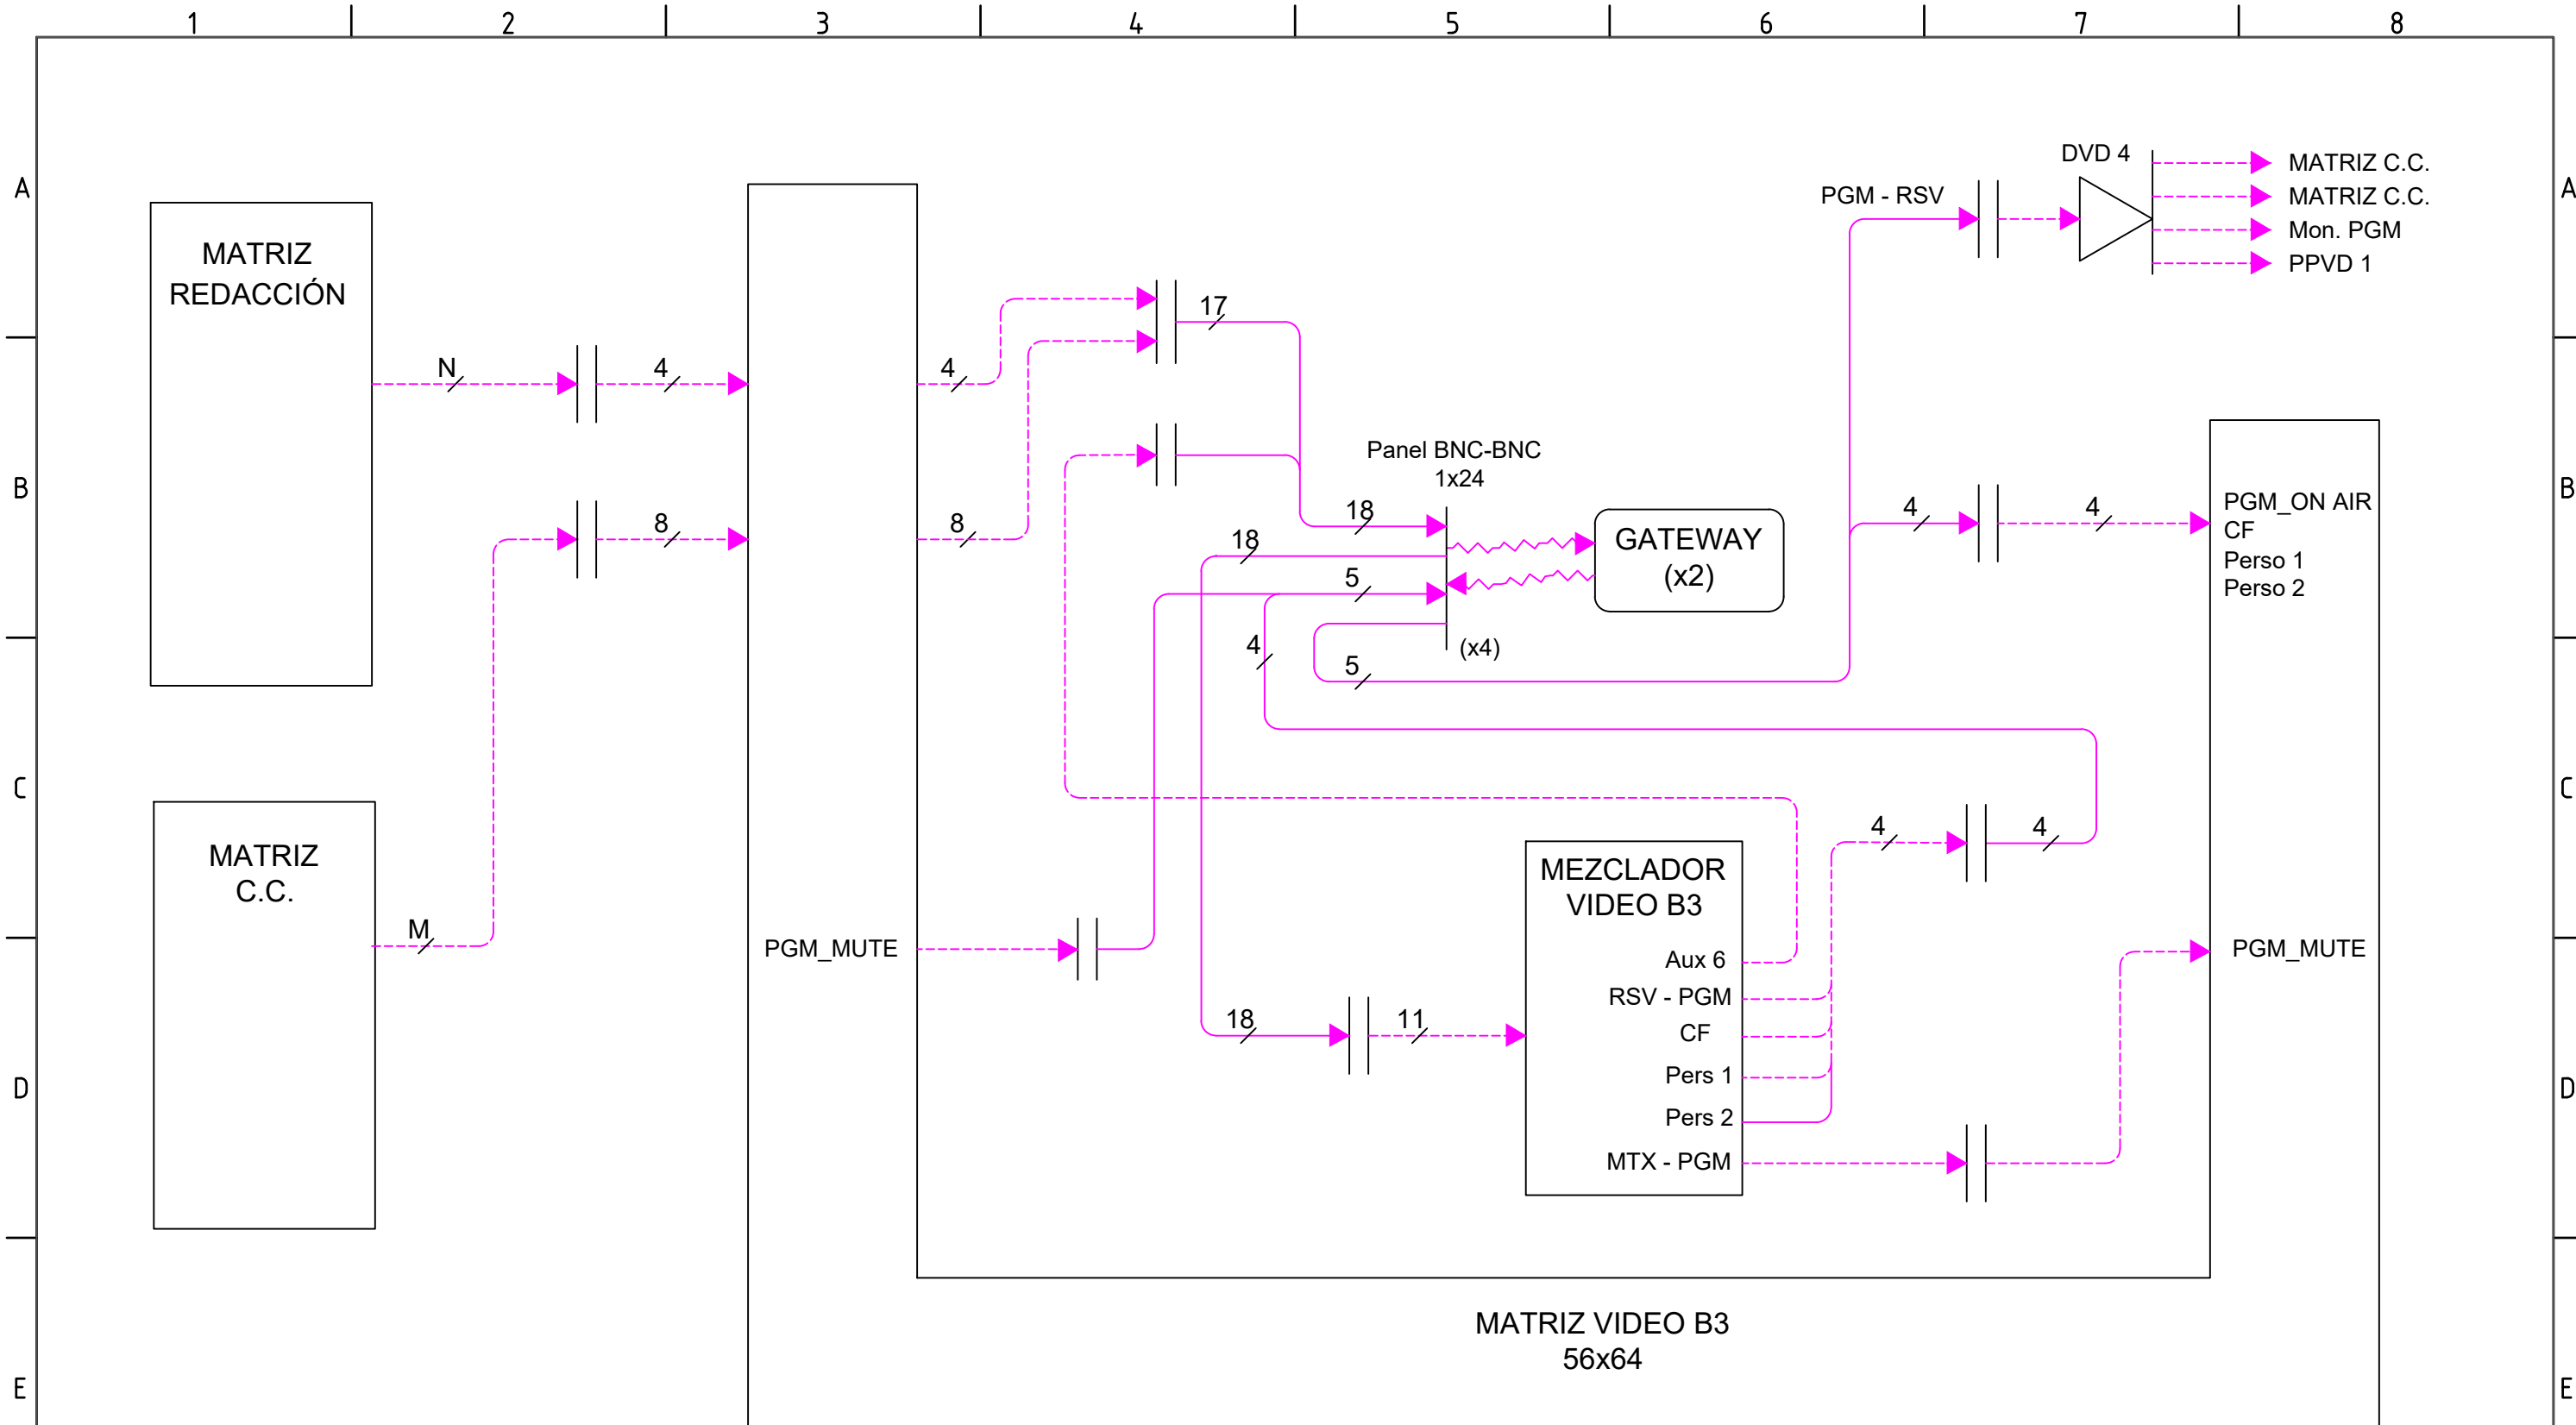

- ~~~~~ Latiguillos
- Nueva instalación
- - - - - Instalación actual (reutilizable)

rtve Corporación RTVE		DIRECCIÓN ÁREA TÉCNICA TVE Edificio CC y EE 456 AVDA. RADIOTELEVISIÓN 4. 28223 Pozuelo de Alarcón (MADRID)	
PROYECTADO: VÍCTOR LUZÓN	INSTALACIÓN MESAS DE AUDIO ST2110 TORRESPAÑA	ESCALA : S/E	
DIBUJADO: VÍCTOR LUZÓN		FECHA : 07/04/2026	
FICHERO, Numero: Instalación_Mesas_Torre_v6.dwg	DIAGRAMA DE SEÑALES DE VIDEO		REFORMADO:
PLANO Nº : V.6	INSTALACIÓN DE GATEWAYS EN SALA DE APARATOS C.C. PARA B3		