





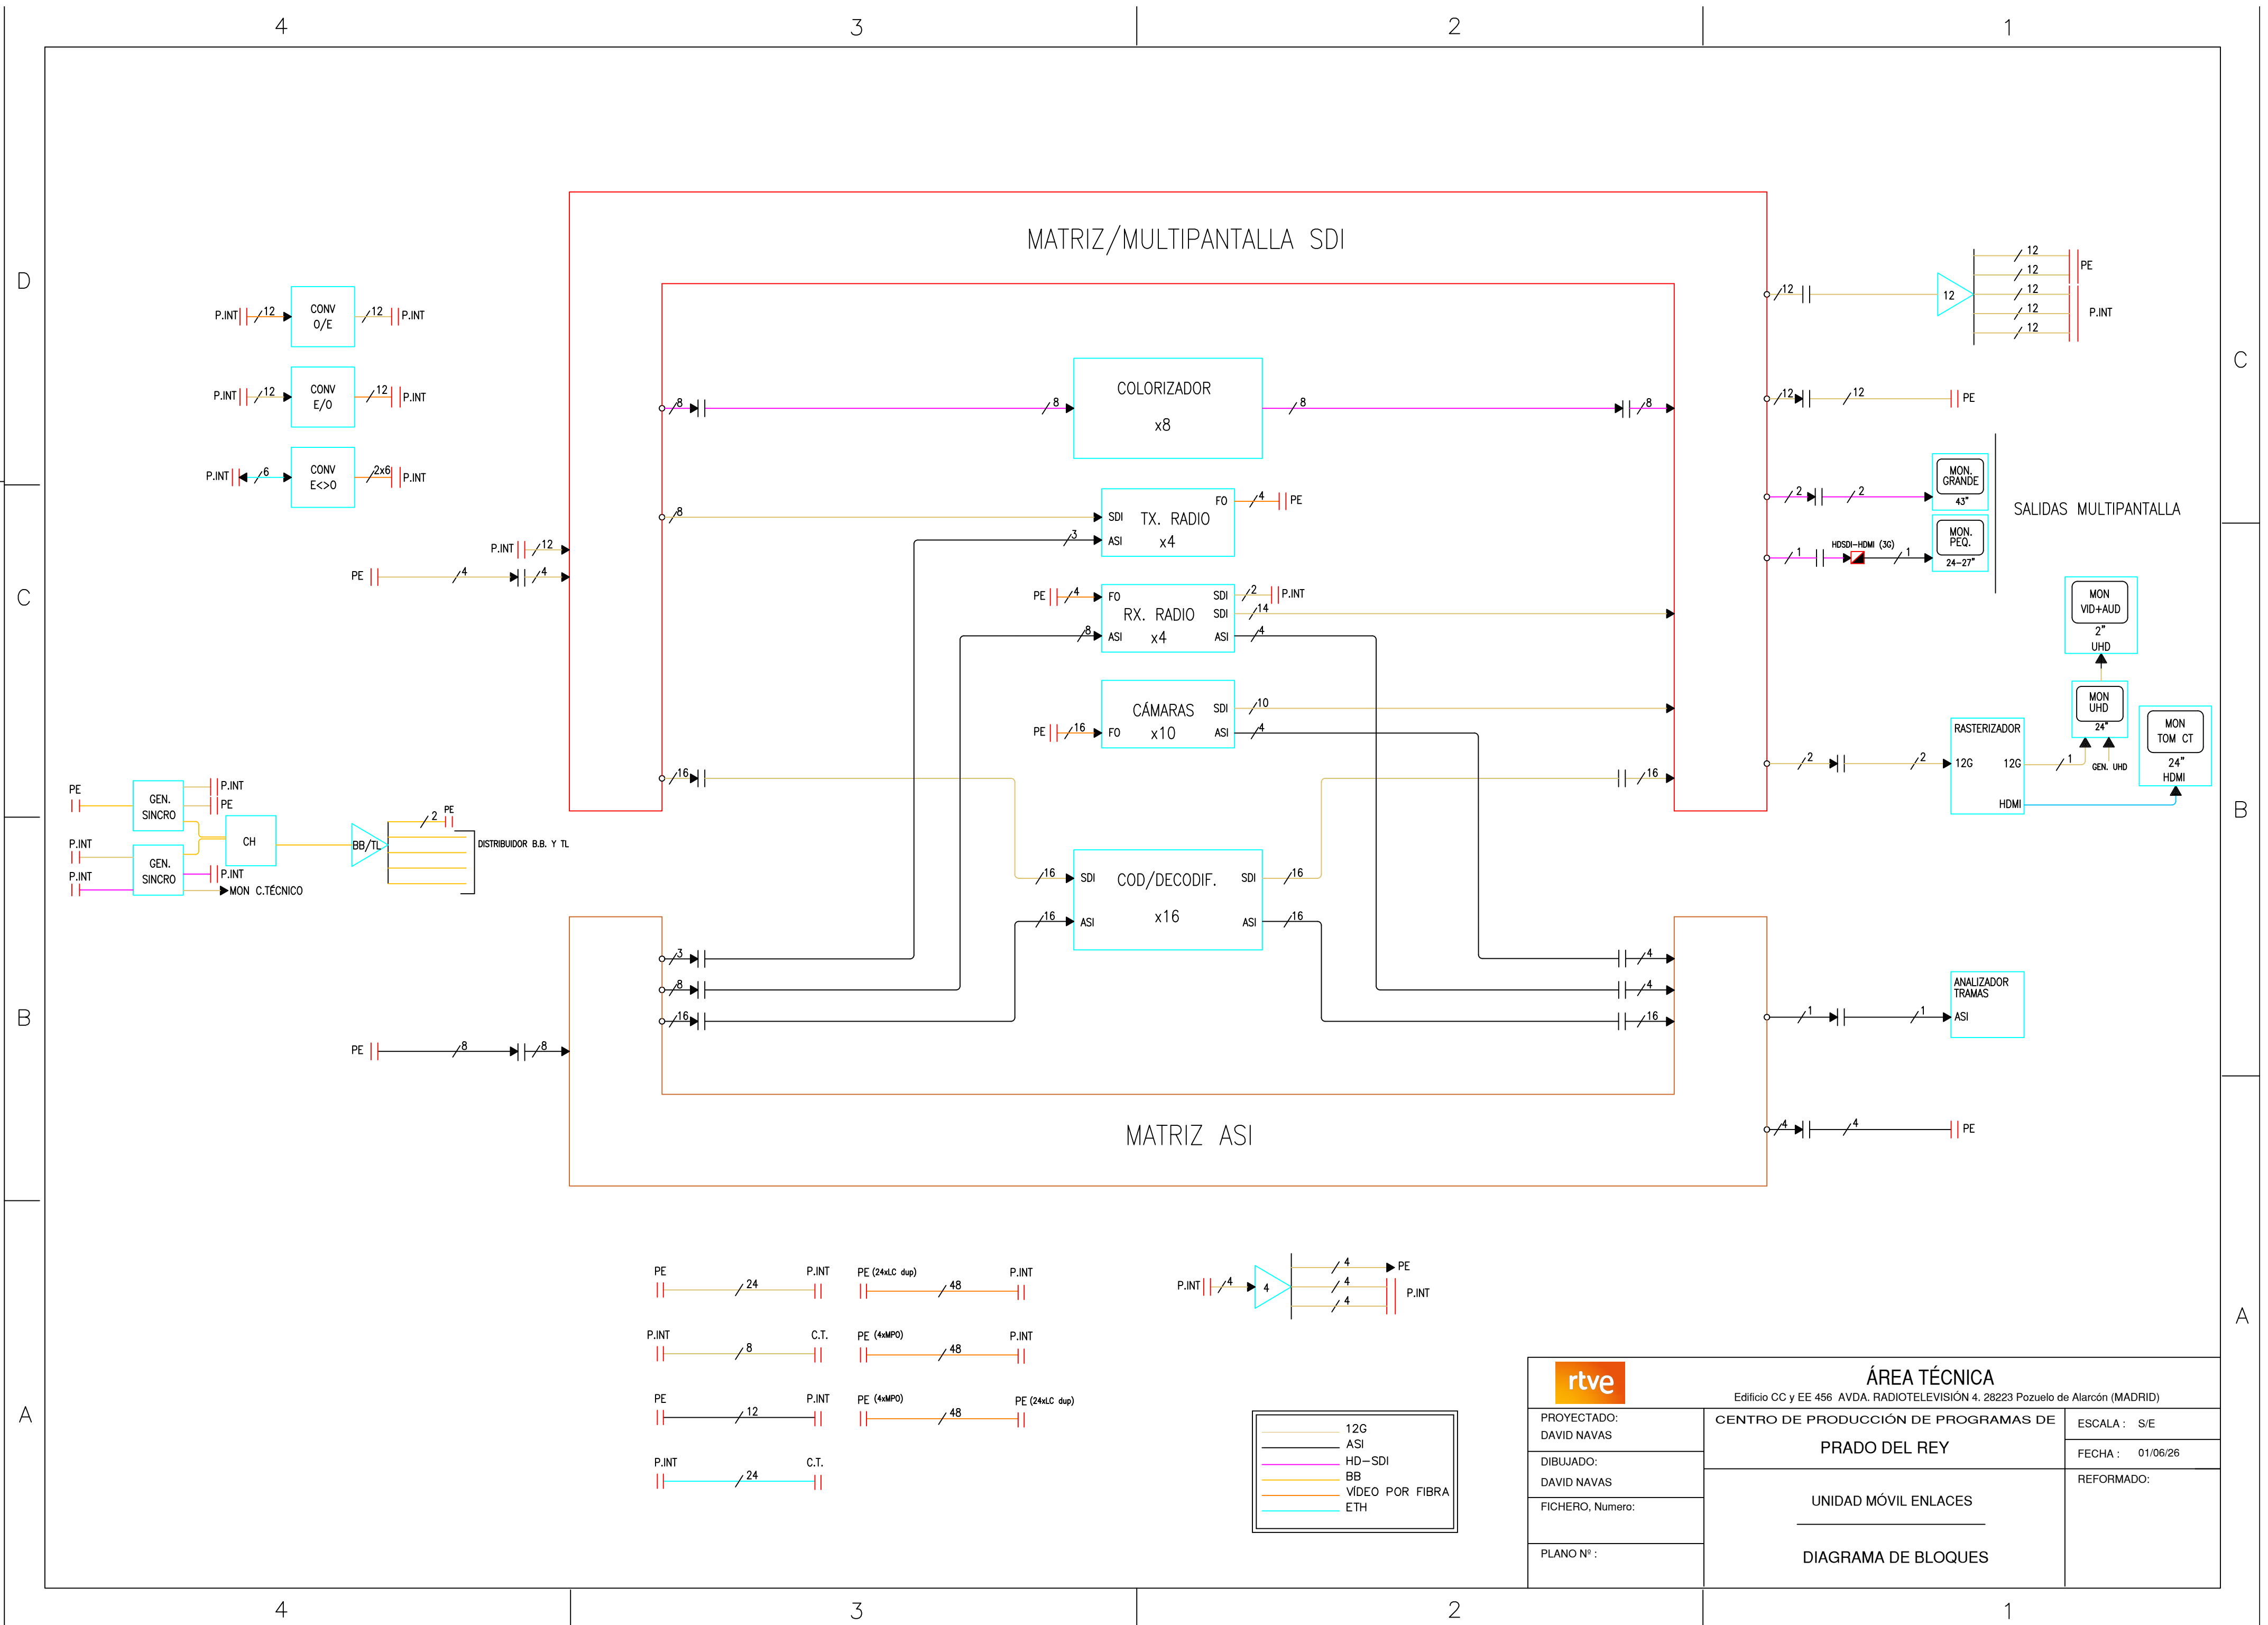

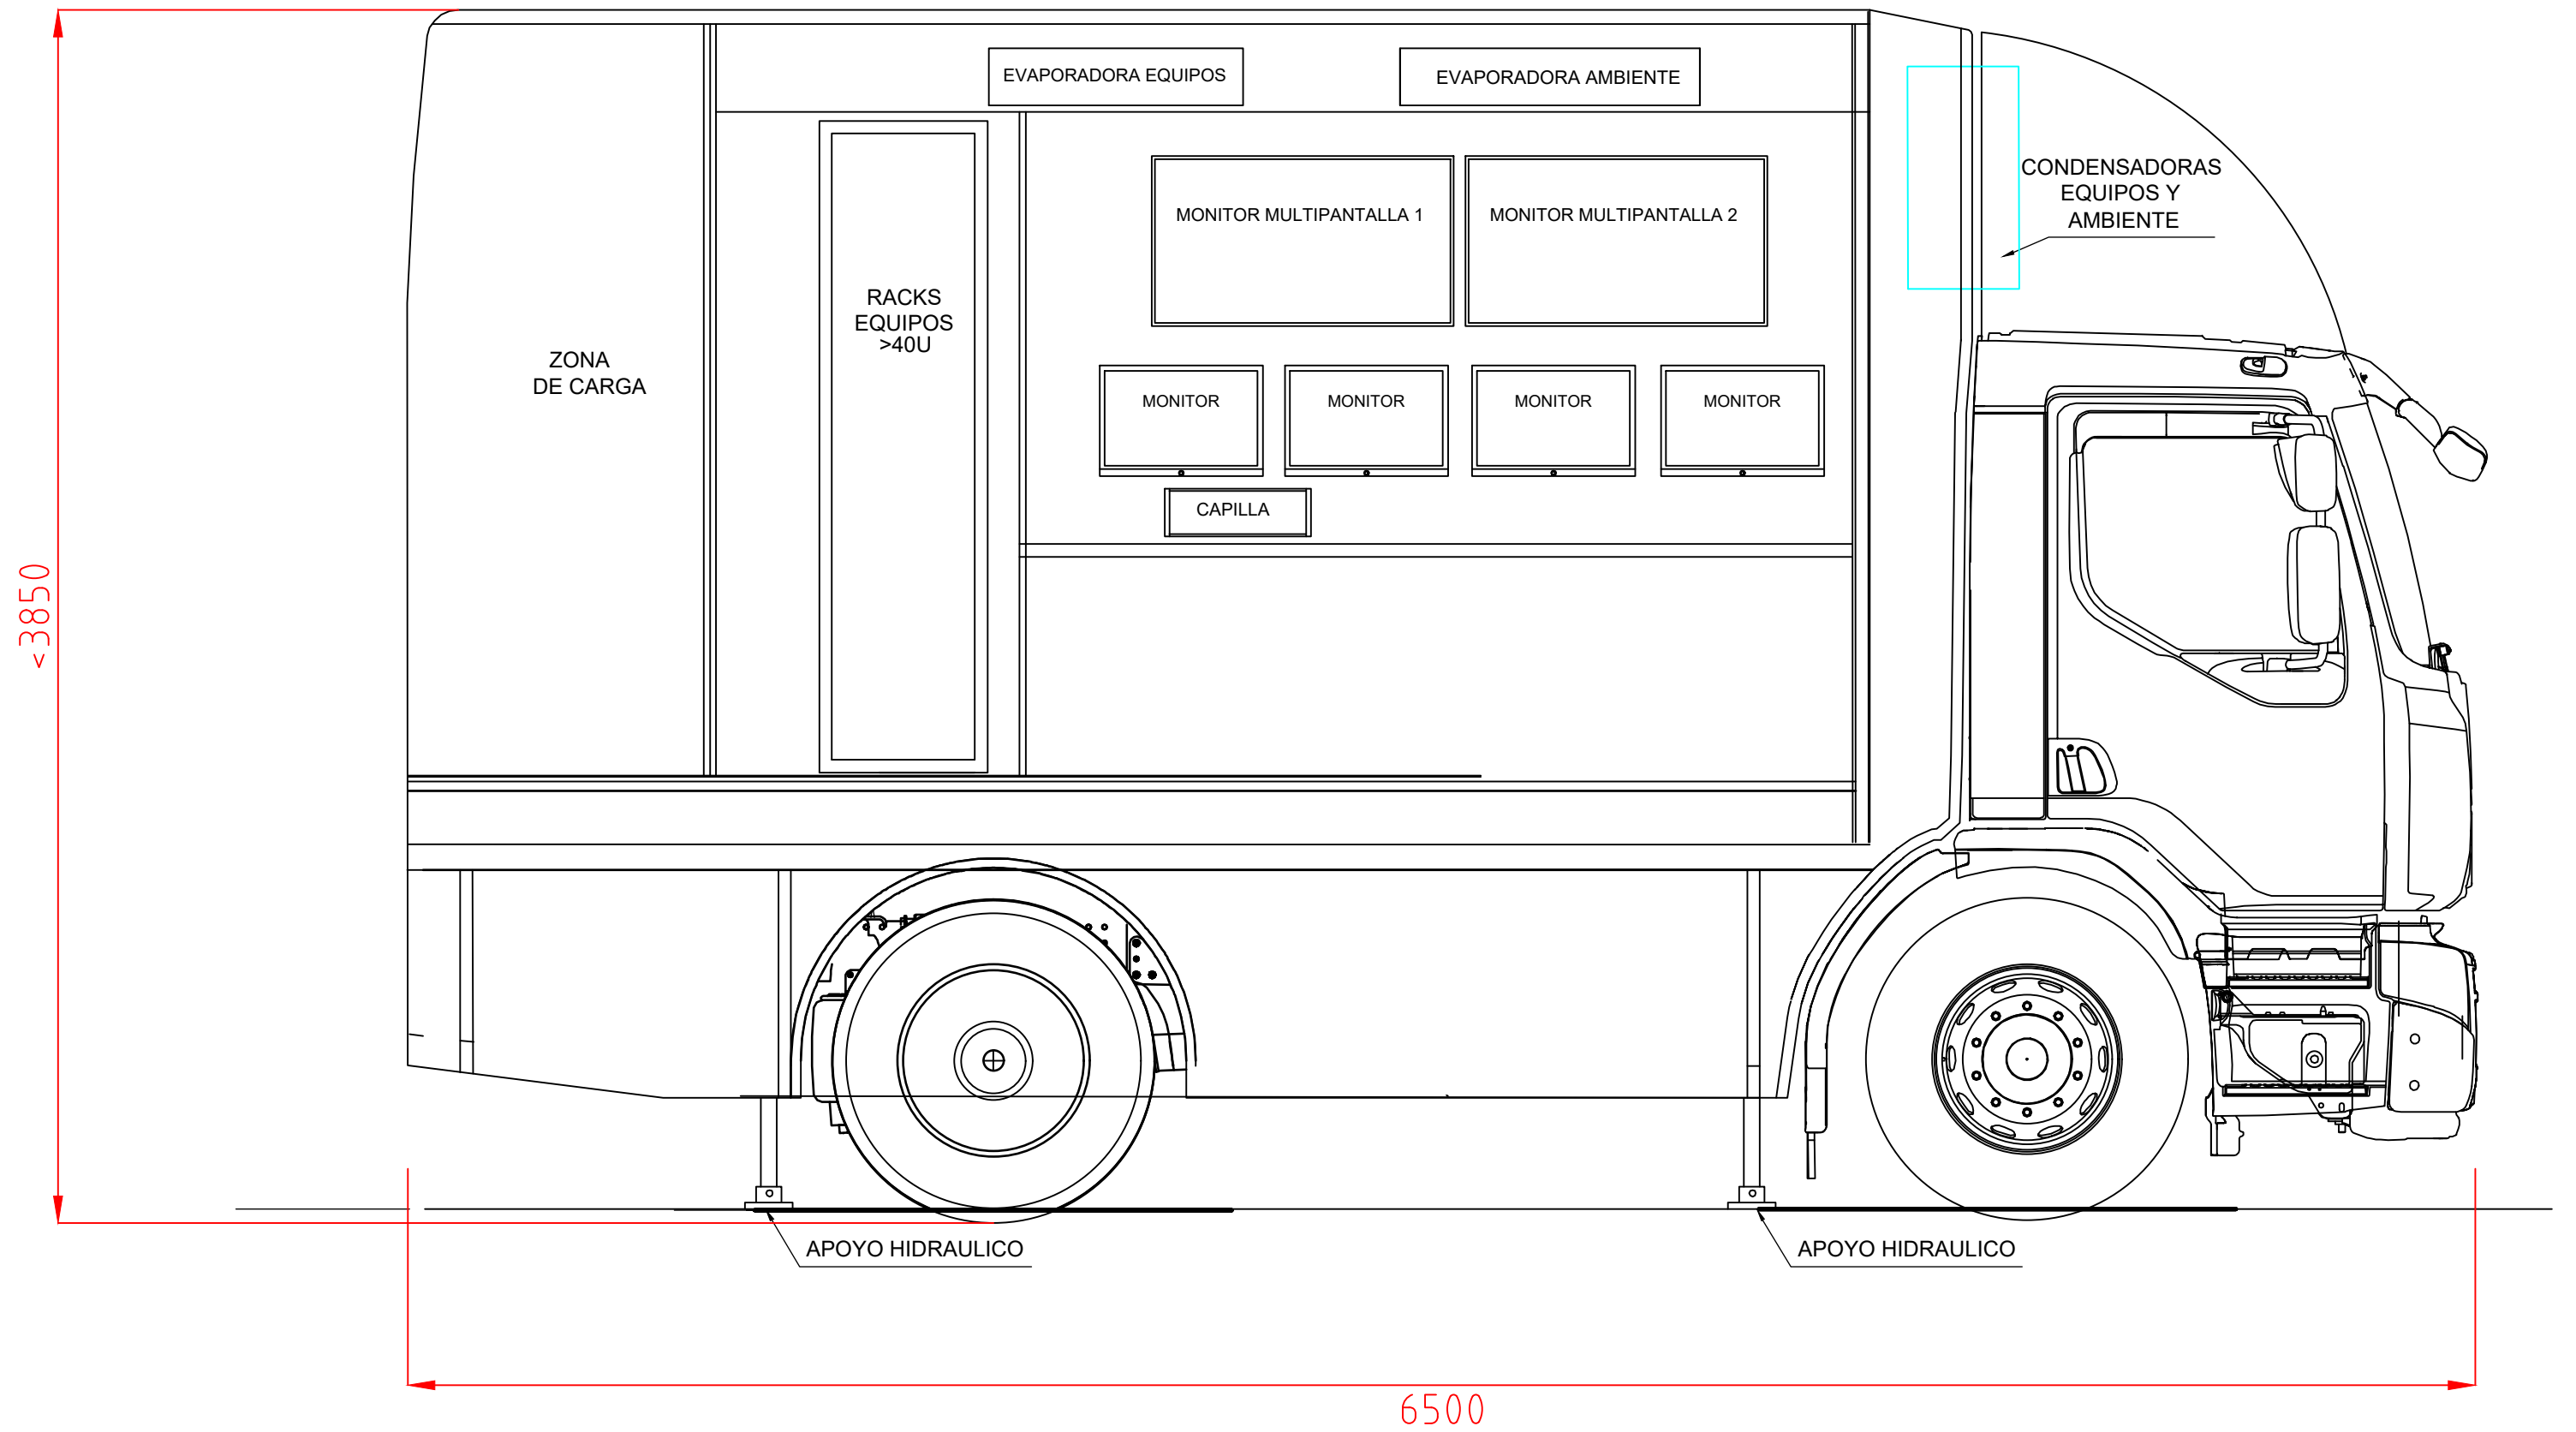


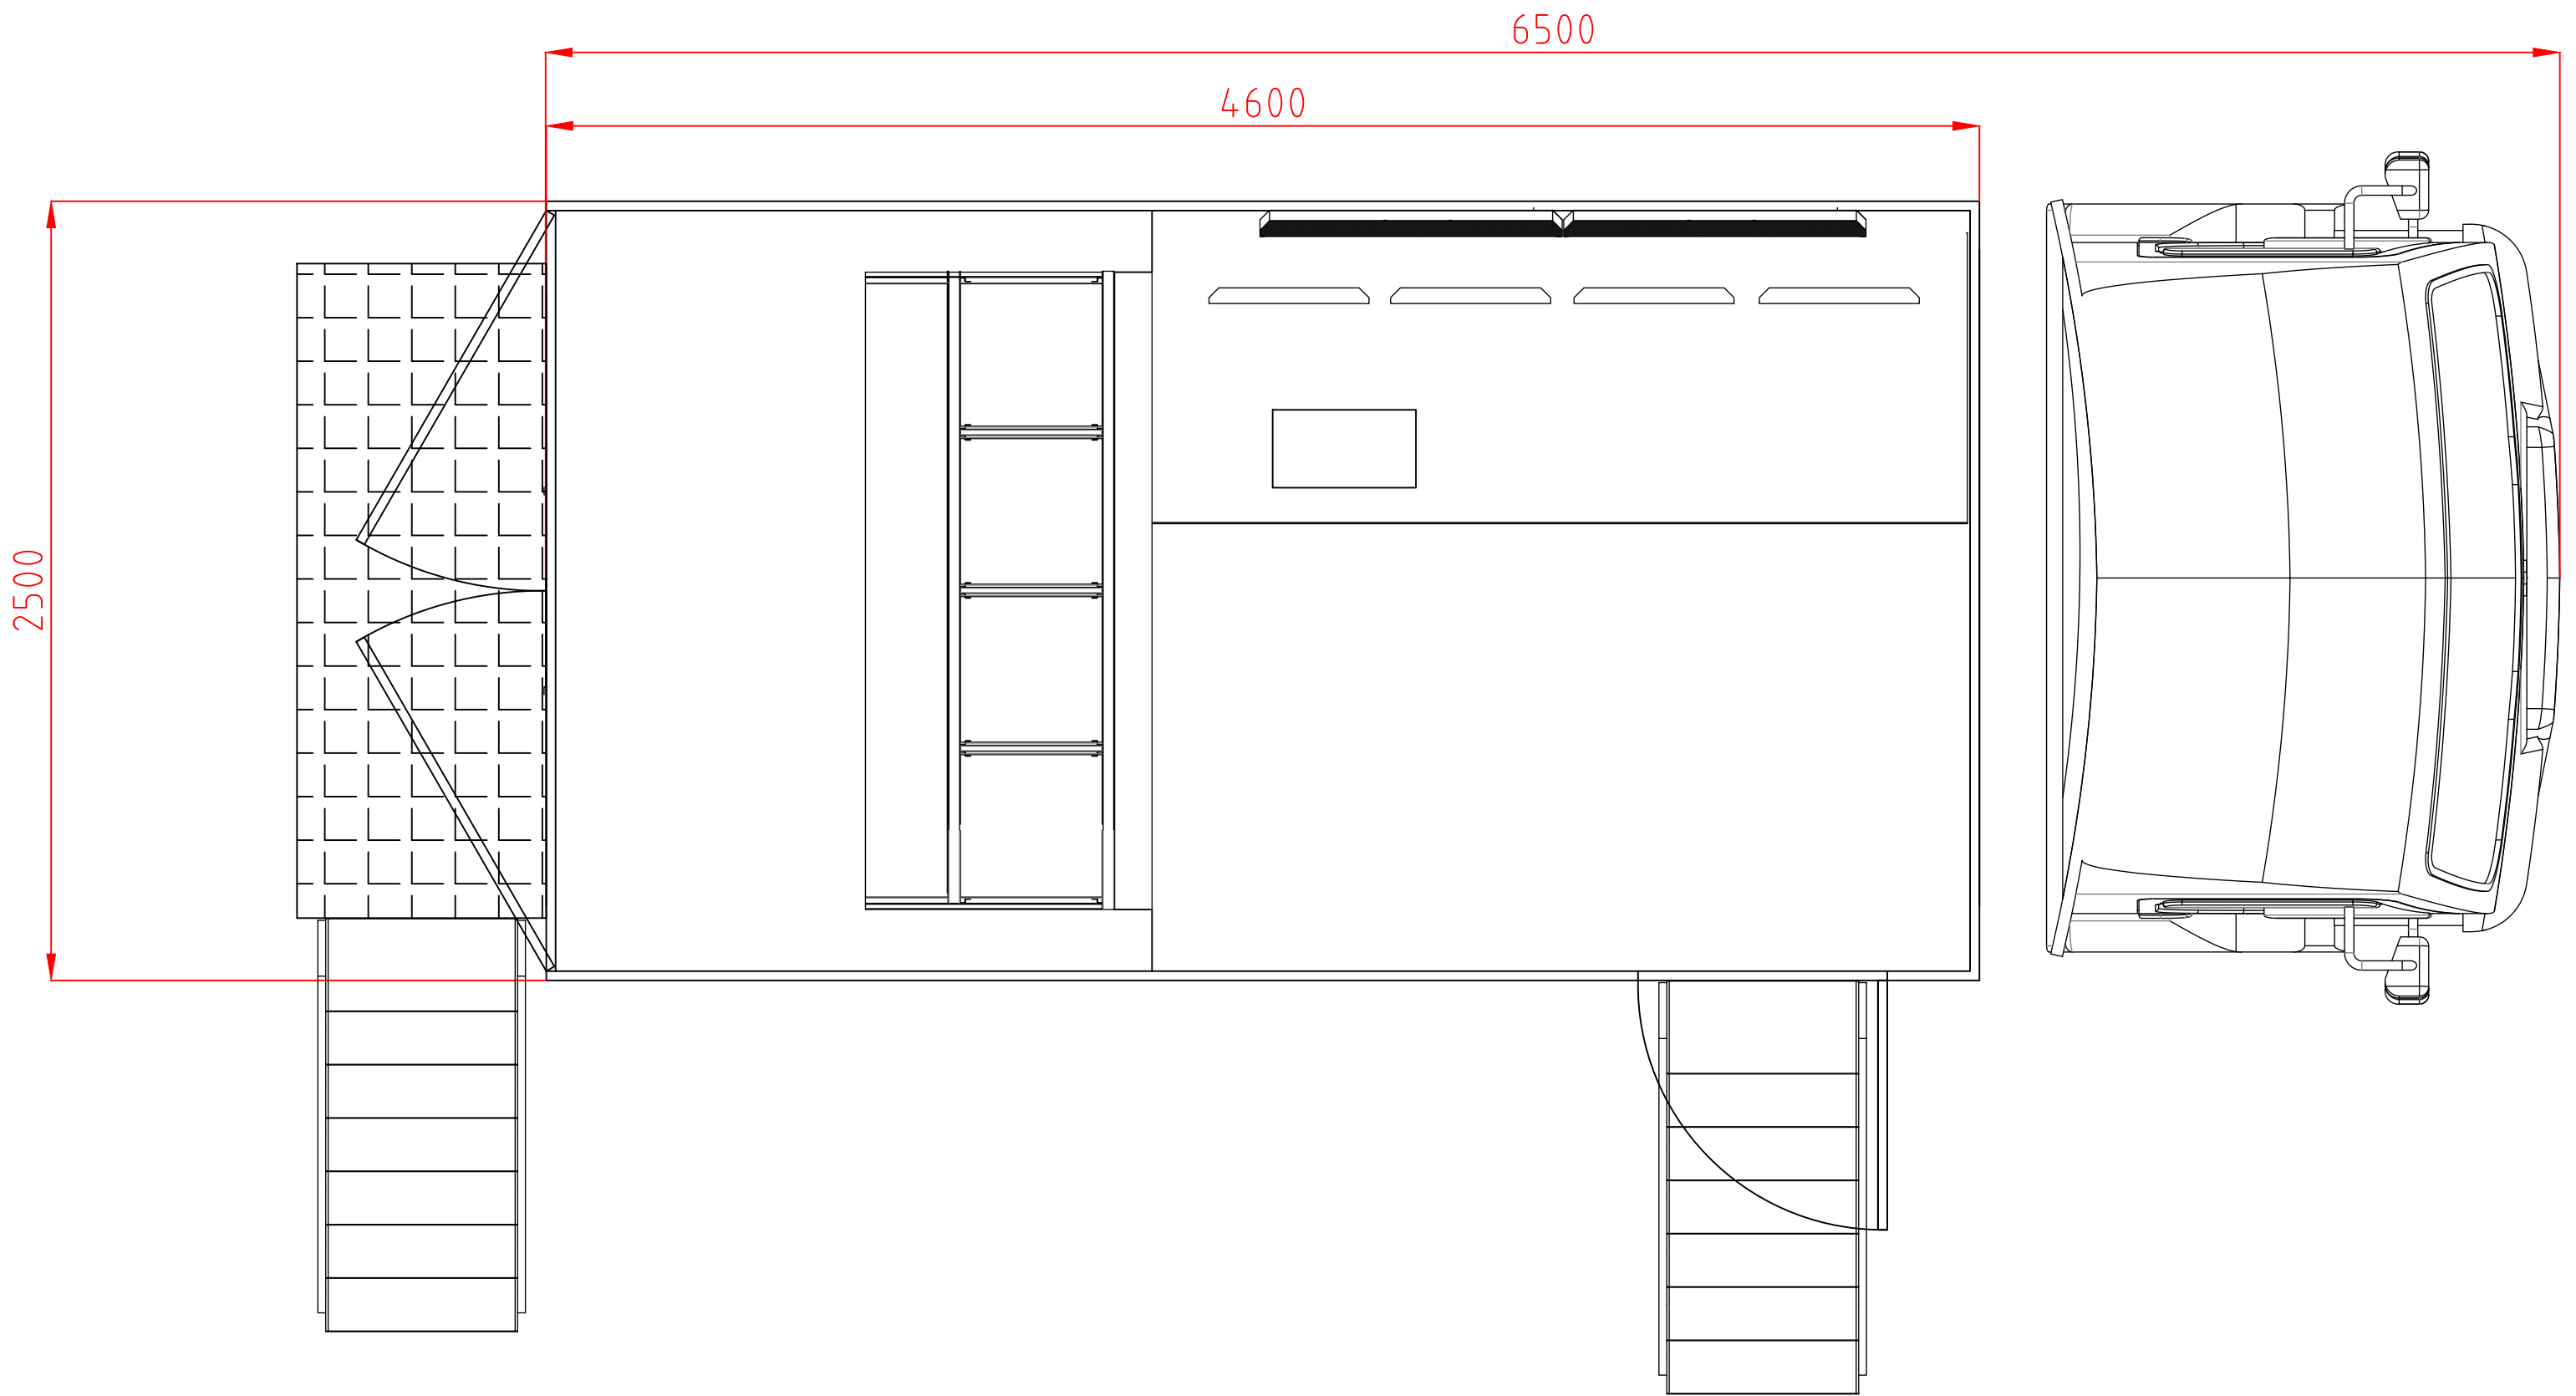

INSTALACIÓN ELÉCTRICA ALTERNA

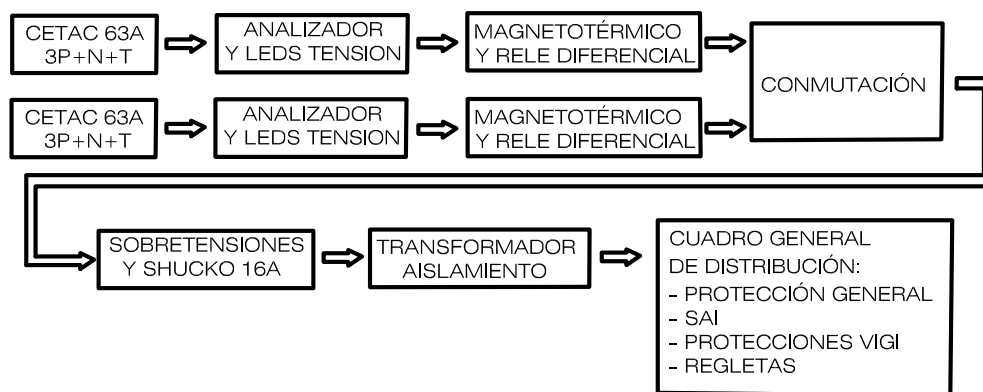

INSTALACIÓN ELÉCTRICA CONTÍNUA

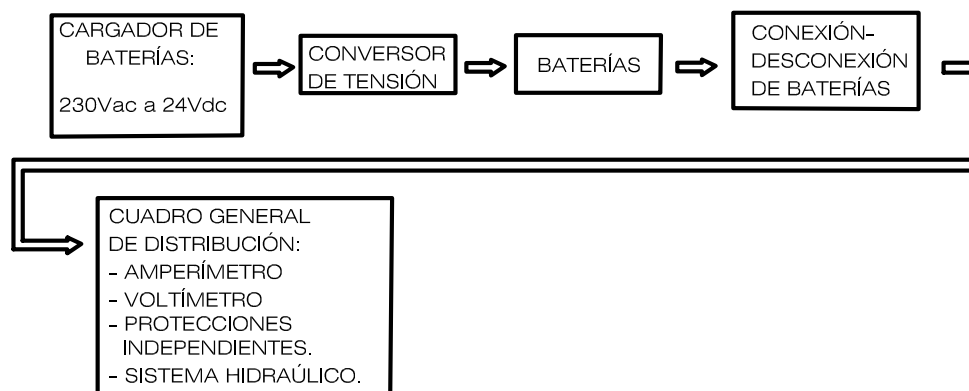

Corporación RTVE

DIRECCIÓN ÁREA TÉCNICA TELEVISIÓN
DIRECCIÓN DE OPERACIONES

Edificio TVE AVDA. RADIOTELEVISIÓN 4. 28223 Pozuelo de Alarcón (MADRID)

PROYECTADO:
ALBERTO PALOMO

DIBUJADO:
ALBERTO PALOMO

FICHERO, Numero:

PLANO Nº :

01

DIAGRAMA DE BLOQUES

DIAGRAMA DE BLOQUES
DISTRIBUCIÓN ELÉCTRICA
UNIDAD MÓVIL DE ENLACES

ESCALA : S/E

FECHA : JULIO 2026

REFORMADO: