



CORTE A-A


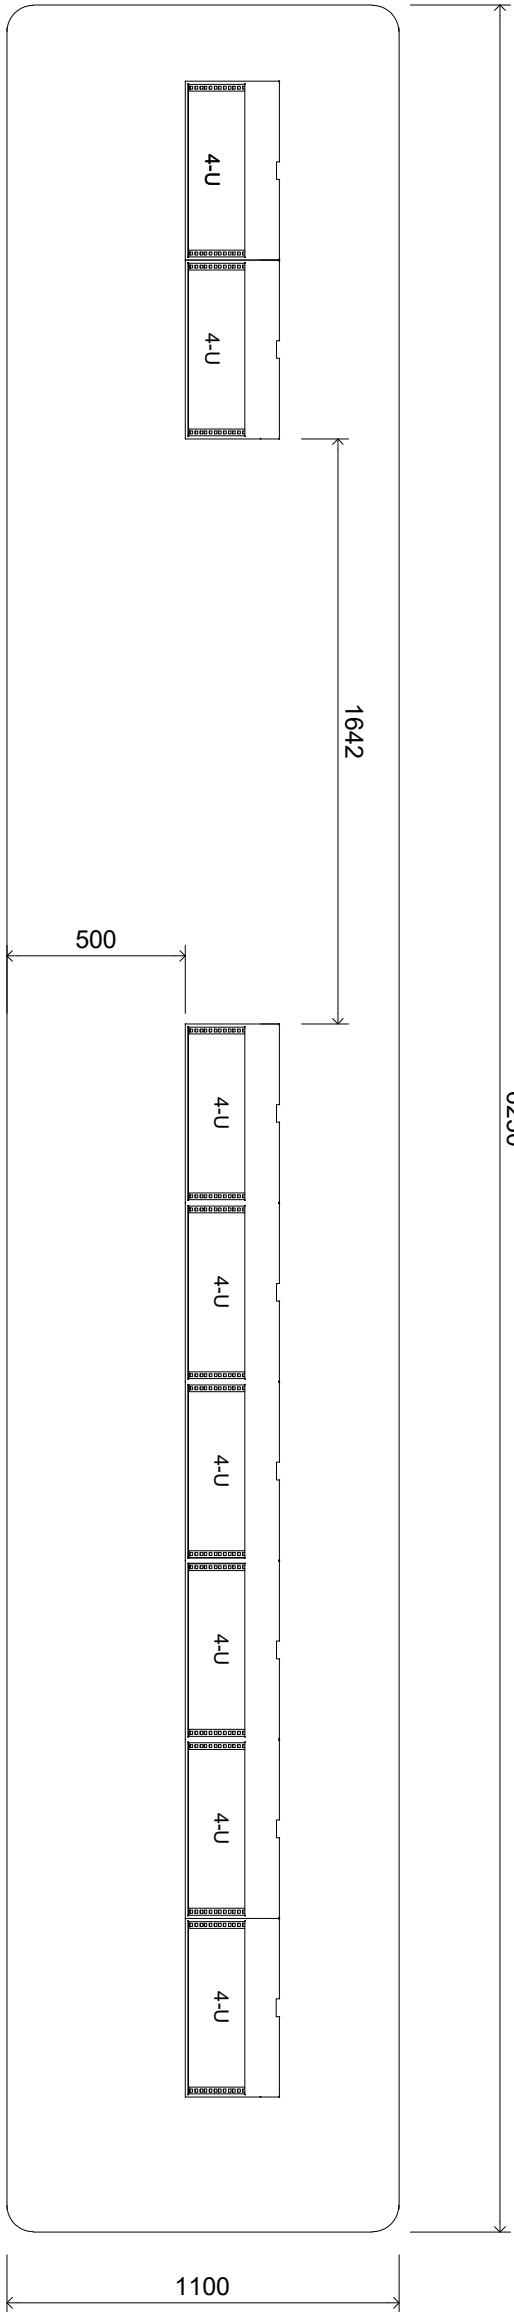


DETALLE VISTA POSTERIOR


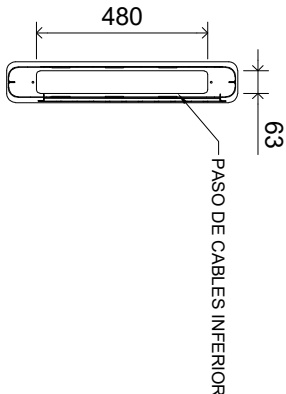


CORTE B-B

|                                                       |  |                                                                                 |  |
|-------------------------------------------------------|--|---------------------------------------------------------------------------------|--|
| <div><div>rtve</div><div>Corporación RTVE</div></div> |  | <b>DIRECCIÓN ÁREA TÉCNICA TELEVISIÓN</b>                                        |  |
| <b>DIRECCIÓN DE OPERACIONES</b>                       |  | Edificio PRADO DEL REY AVDA. RADIODIFUSIÓN 4, 28223 Pozuelo de Alarcón (MADRID) |  |
| <b>PROYECTADO:</b><br>F. JOSE SANTAMARÍA              |  | <b>CENTRO DE PRODUCCIÓN DE PROGRAMAS DE</b>                                     |  |
| <b>DIBUJADO:</b><br>XXXXXXXX                          |  | <b>TORRESPAÑA</b>                                                               |  |
| <b>FICHERO, Número:</b><br>XXXXXXXXX.DWG              |  | <b>CONSOLA REALIZACIÓN</b>                                                      |  |
| <b>PLANO Nº:</b><br>01                                |  | <b>ESTUDIO B-4</b>                                                              |  |
|                                                       |  | <b>ESCALA: SFE</b>                                                              |  |
|                                                       |  | <b>FECHA: 08-07-2026</b>                                                        |  |
|                                                       |  | <b>REFORMADO:</b>                                                               |  |

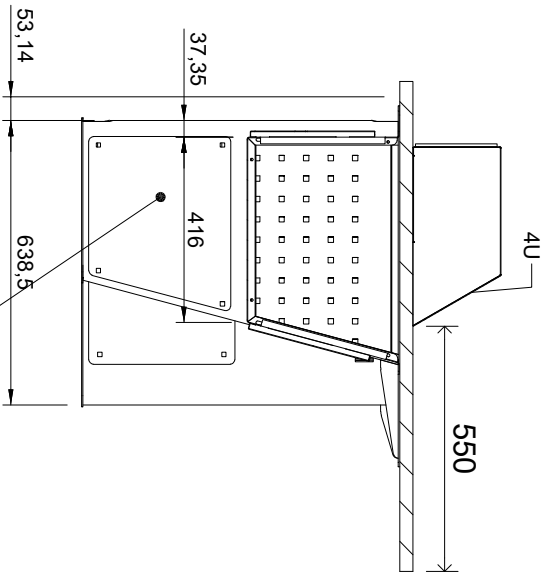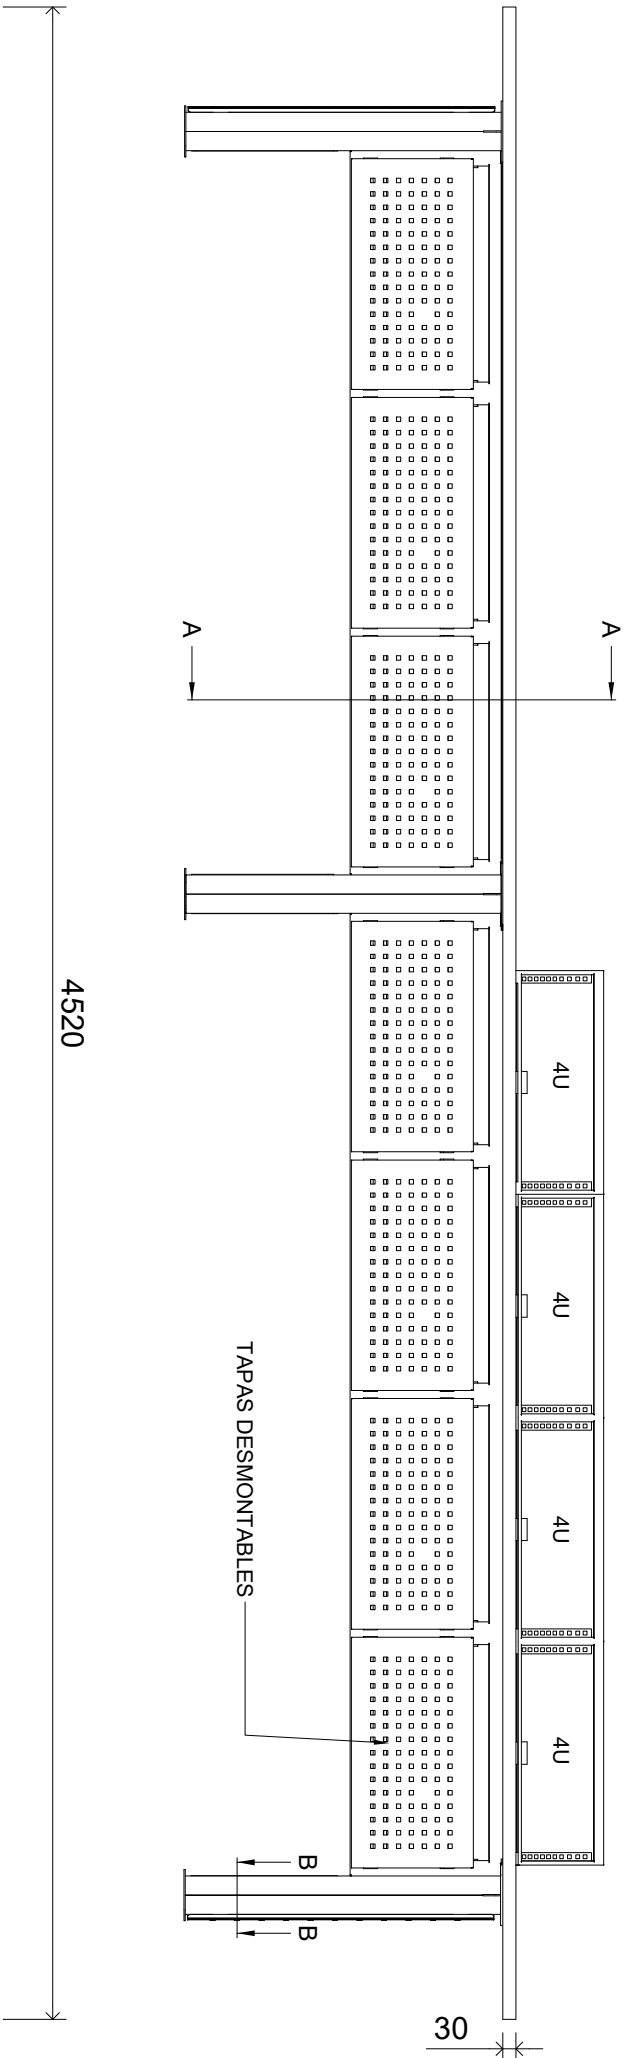


CORTE A-A

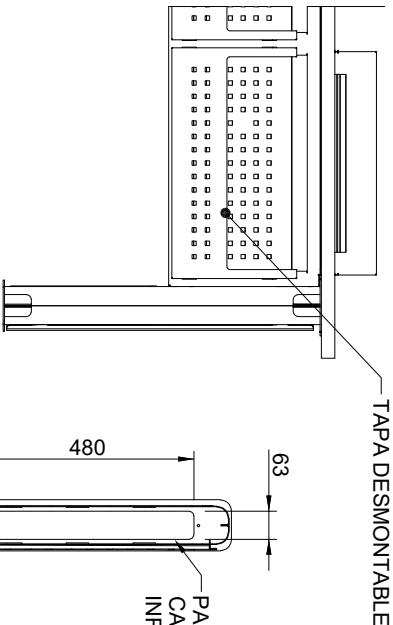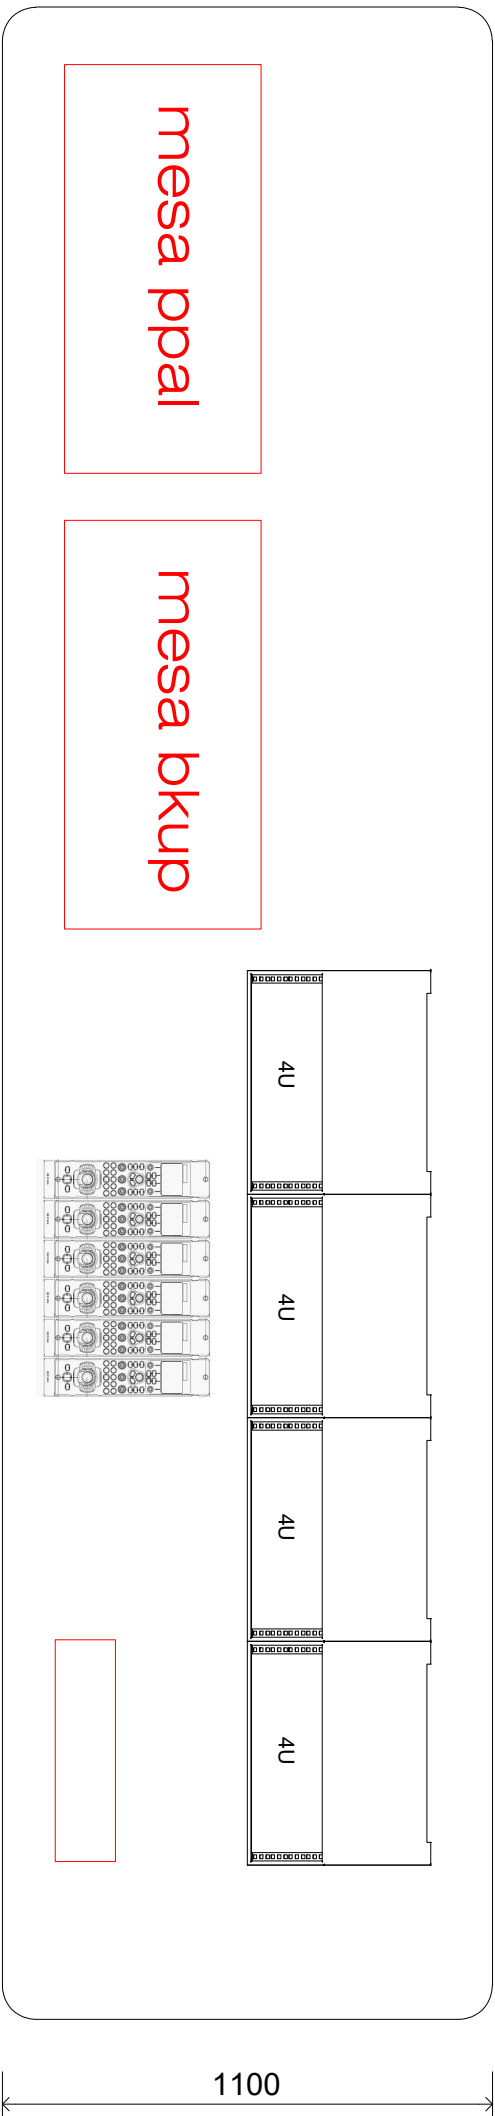


CORTE B-B

DETALLE VISTA POSTERIOR

|                                                       |  |                                                                                    |                   |
|-------------------------------------------------------|--|------------------------------------------------------------------------------------|-------------------|
| <div><div>rtve</div><div>Corporación RTVE</div></div> |  | DIRECCIÓN ÁREA TÉCNICA TELEVISIÓN                                                  |                   |
| PROYECTADO:<br>F. JOSE SANTAMARÍA                     |  | DIRECCIÓN DE OPERACIONES                                                           |                   |
| DIBUJADO:<br>XXXXXXX                                  |  | Edificio PRADO DEL REY AVDA. RADIO TELEVISIÓN 4, 28223 Pozuelo de Alarcón (MADRID) |                   |
| FICHERO, Número:<br>XXXXXXXXX.DWG                     |  | CENTRO DE PRODUCCIÓN DE PROGRAMAS DE TORRESPAÑA                                    |                   |
| PLANO Nº: 02                                          |  | CONSOLA CONTROL CÁMARAS E ILUMINACIÓN ESTUDIO B-4                                  |                   |
|                                                       |  | ESCALA: SE                                                                         | FECHA: 08-07-2026 |
|                                                       |  | REFORMADO:                                                                         |                   |

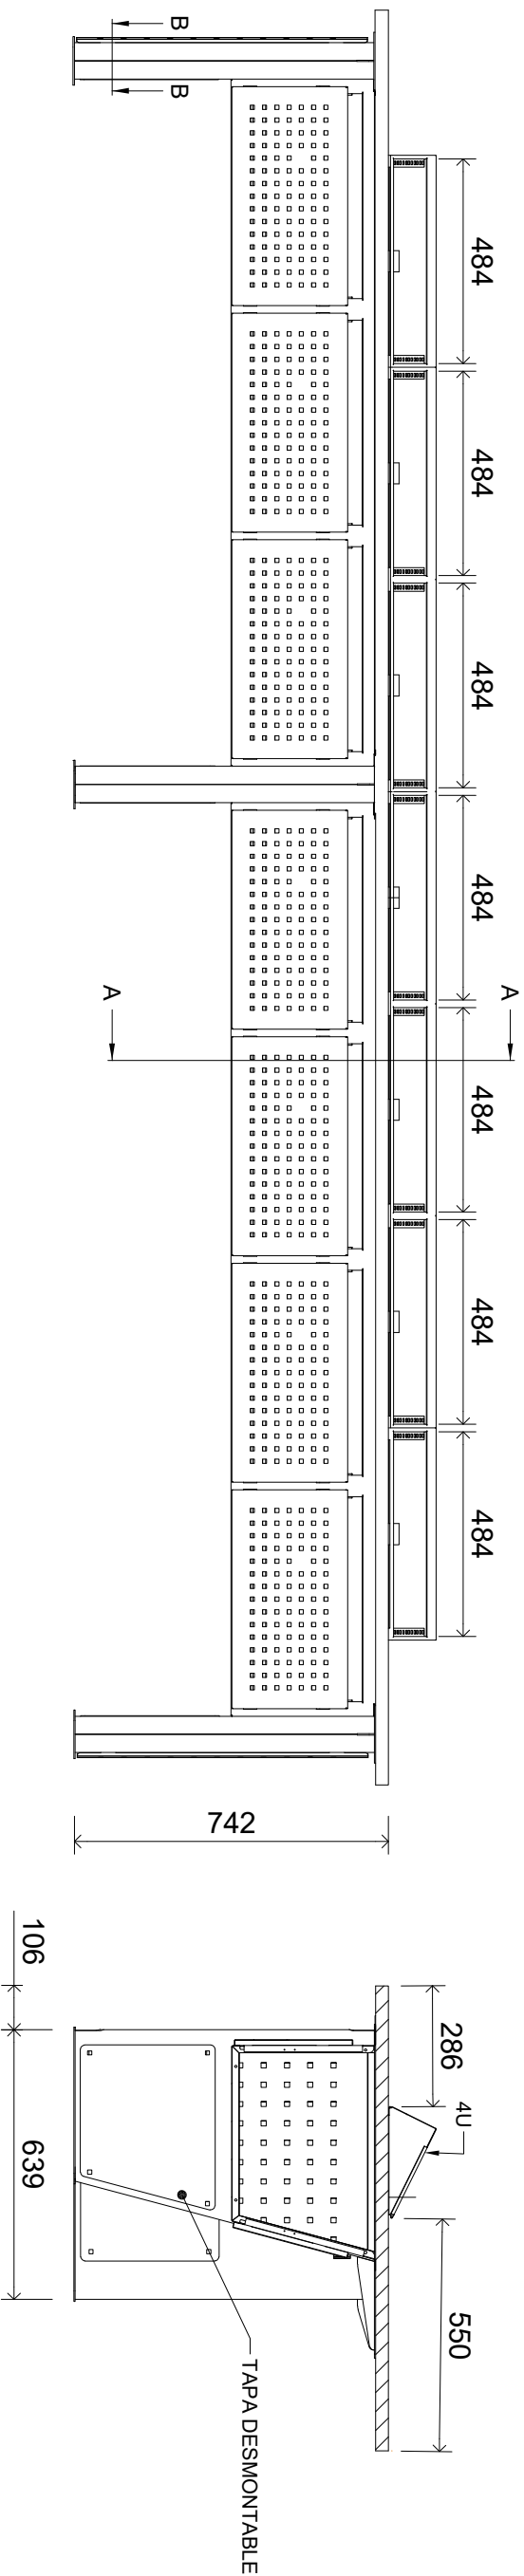


CORTE A-A

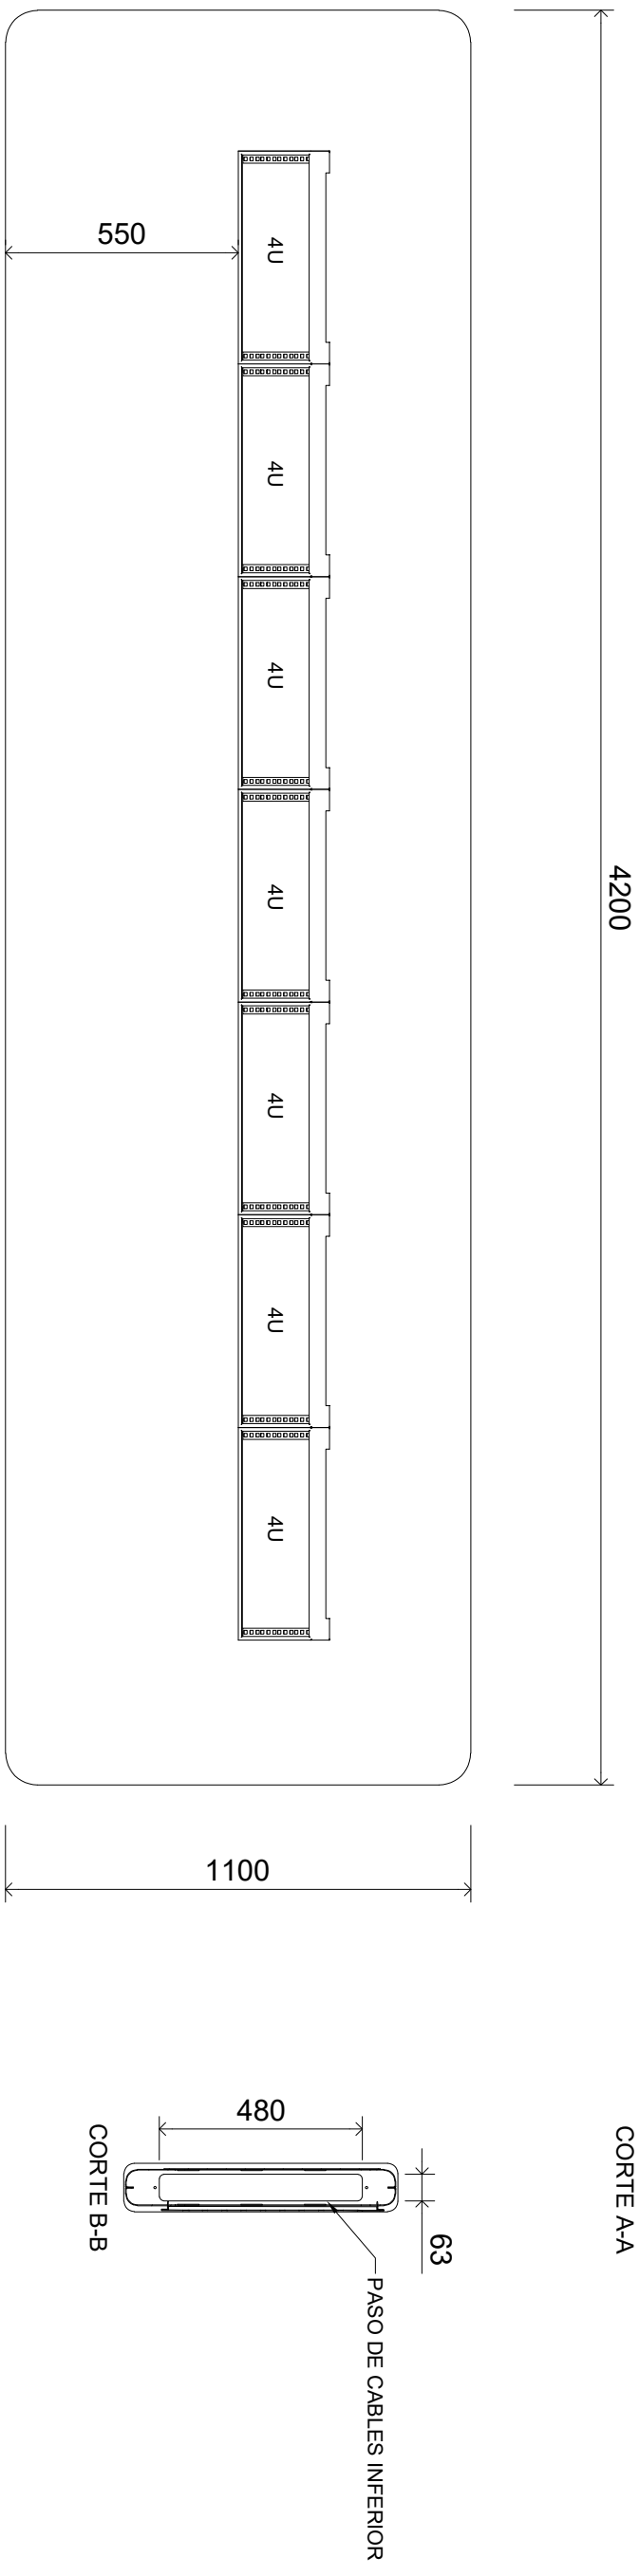


CORTE B-B

|   |                    |                                 |                   |
|---|--------------------|---------------------------------|-------------------|
| <div><div><div></div></div><div><div>rtve</div><div>Corporación RTVE</div></div></div> <div><div><div>DIRECCIÓN ÁREA TÉCNICA TELEVISIÓN</div><div>DIRECCIÓN DE OPERACIONES</div><div>Edificio PRADO DEL REY AVDA. RÁDIO-TELEVISIÓN 4, 28223 Pozuelo de Alarcón (MADRID)</div></div><div><div>CENTRO DE PRODUCCIÓN DE PROGRAMAS DE</div><div>TORRESPAÑA</div></div></div> |                    |                                 |                   |
| PROYECTADO:   | F. JOSÉ SANTAMARÍA | CONSOLA EDITORES<br>ESTUDIO B-4 |                   |
| DIBUJADO:   | XXXXXXXX           |                                 |                   |
| FICHERO, Número:   | XXXXXXXX.DWG       |                                 |                   |
| PLANO Nº:   | 03                 |                                 |                   |
|   |                    | ESCALA: S/E                     | FECHA: 08-07-2026 |
|   |                    | REFORMADO:                      |                   |


VISTA FRONTAL

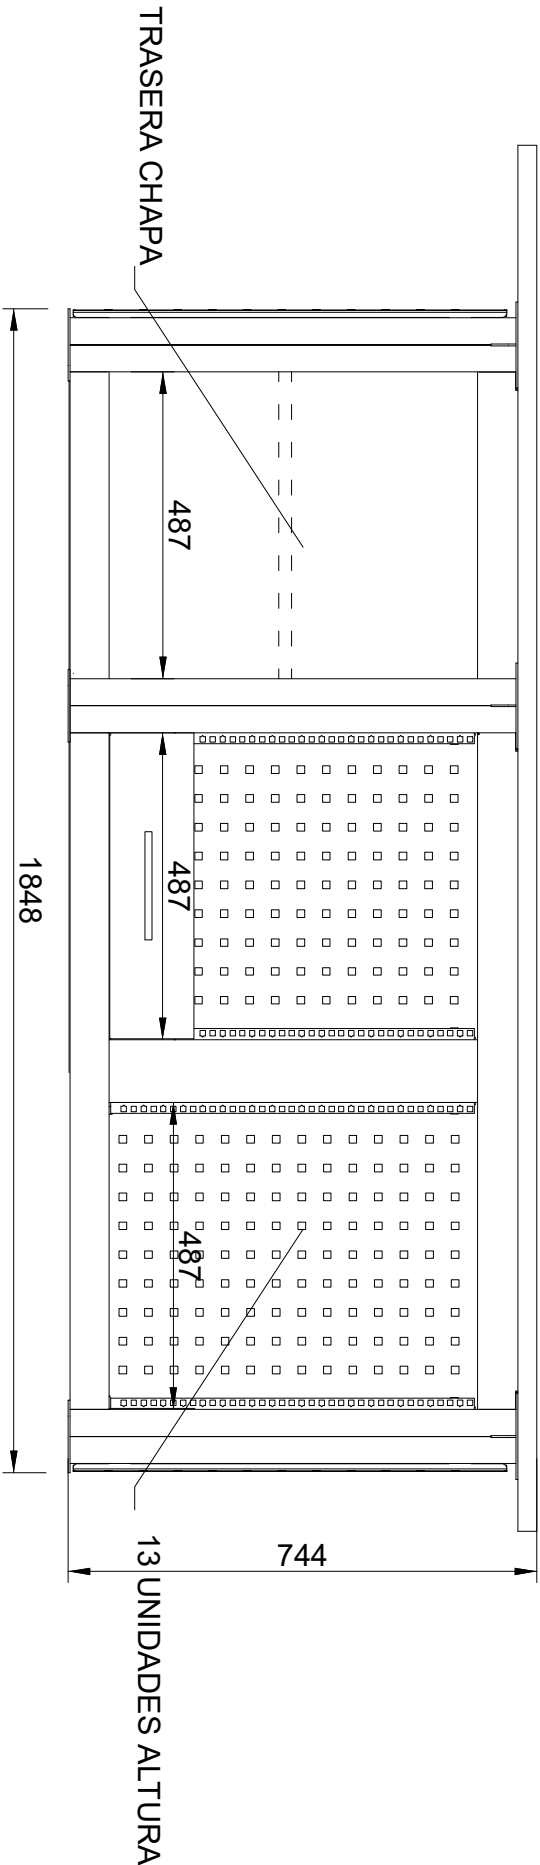



VISTA LATERAL

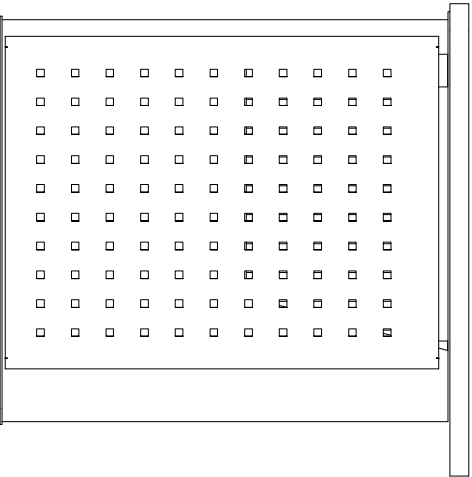



VISTA POSTERIOR

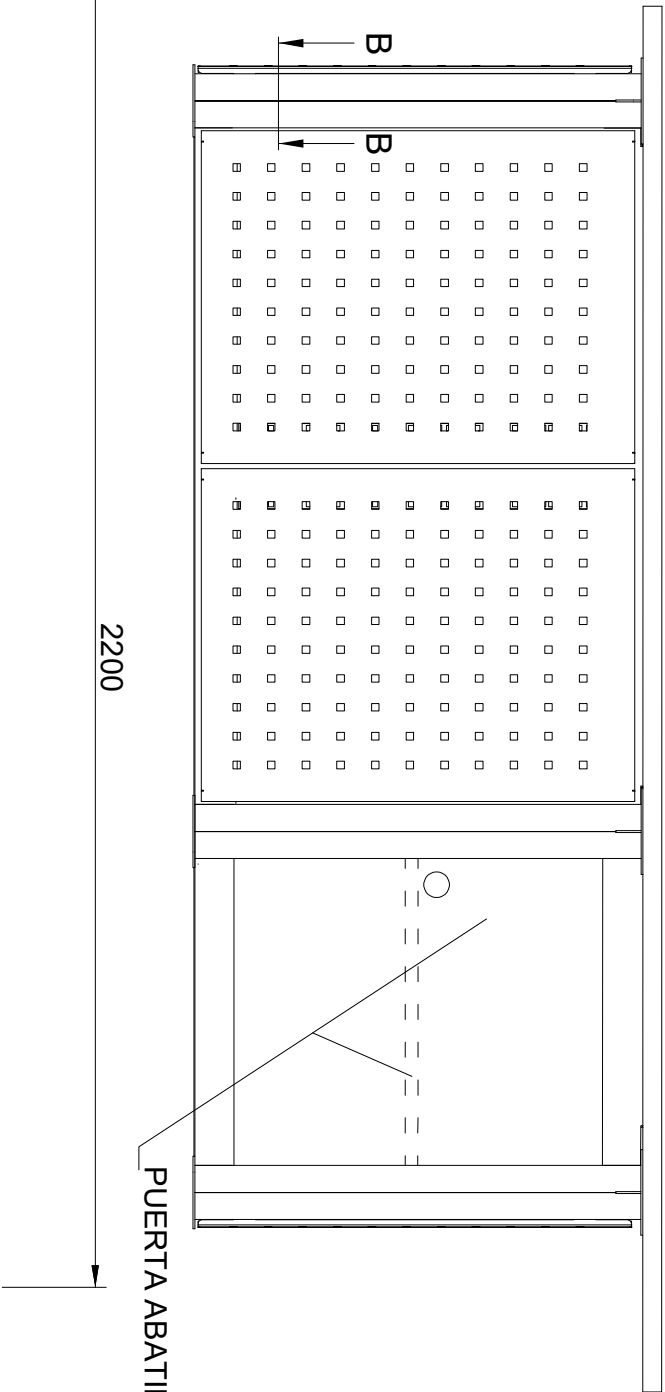

CORTE B-B

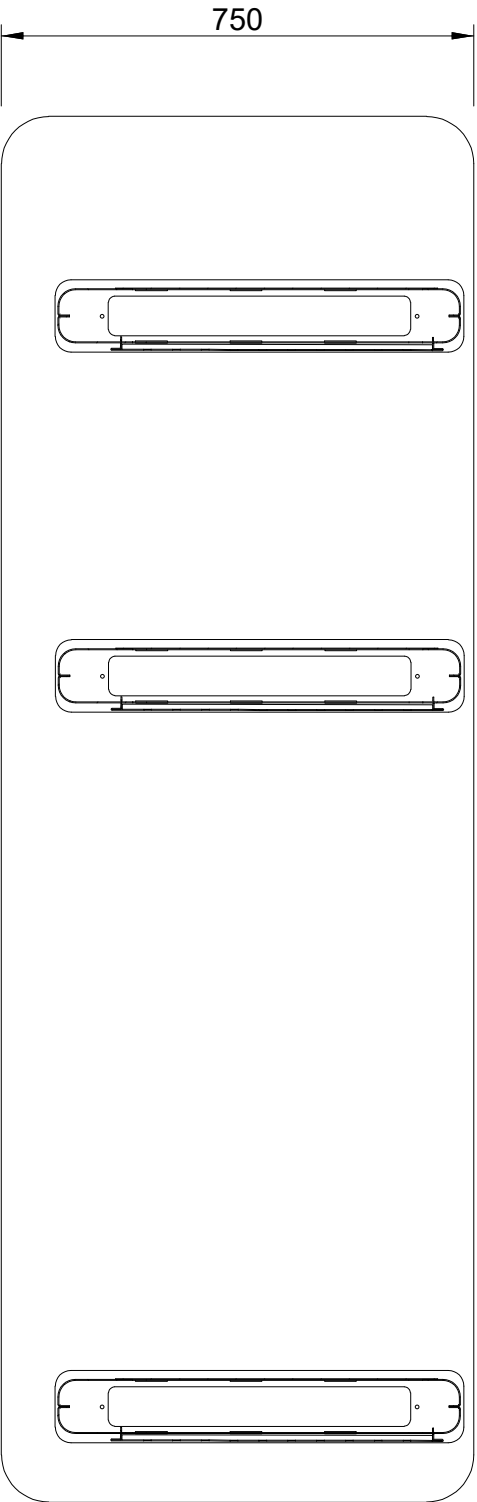
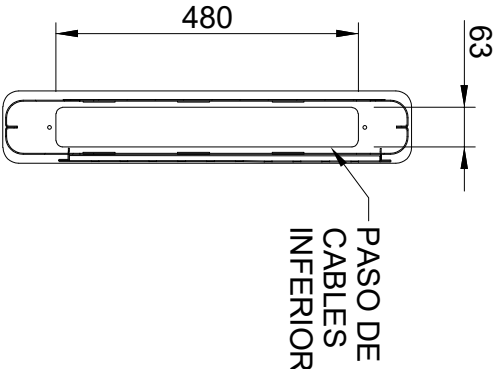


|   |                                                        |  |                    |
|---|--------------------------------------------------------|--|--------------------|
| <div><div>rtve</div><div>Corporación RTVE</div></div> <div><b>DIRECCIÓN ÁREA TÉCNICA TELEVISIÓN</b><br/><b>DIRECCIÓN DE OPERACIONES</b><br/>Edificio PRADO DEL REY AVDA. RADIOELEVISIÓN 4. 28223 Pozuelo de Alarcón (MADRID)</div> |                                                        |  |                    |
| PROYECTADO:<br>F JOSÉ SANTAMARIA   | <b>CENTRO DE PRODUCCION DE PROGRAMAS DE TORRESPAÑA</b> |  | ESCALA : S/E       |
| DIBUADO:<br>XXXXXXX   |                                                        |  | FECHA : 08-07-2026 |
| FICHERO, Numero:<br>XXXXXXXXX.DWG   |                                                        |  | REFORMADO:         |
| PLANO Nº :<br><b>04</b>   | MUEBLE RACK SONIDO<br>ESTUDIO B-4                      |  |                    |



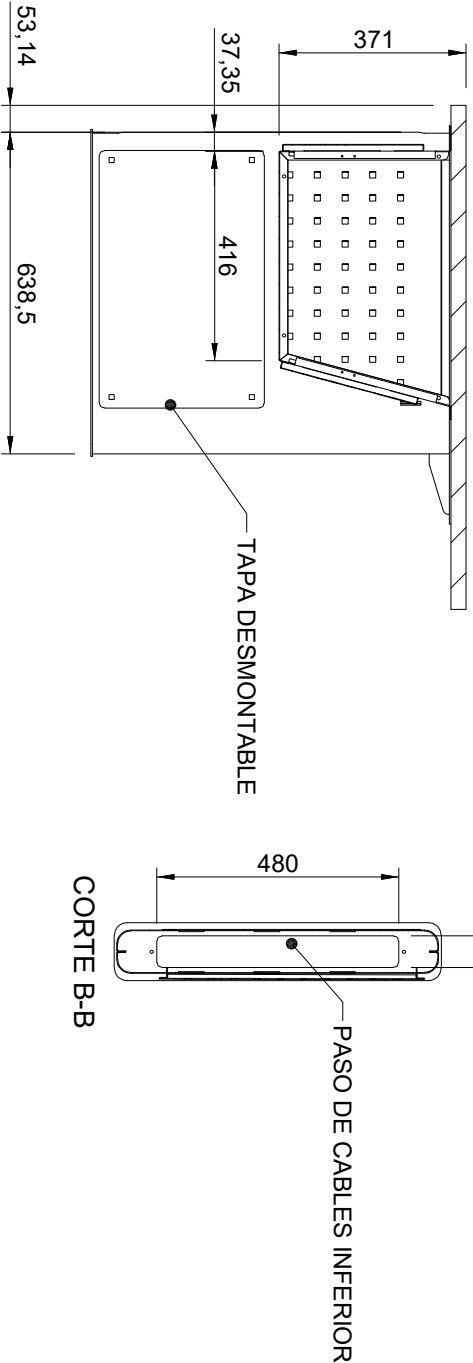
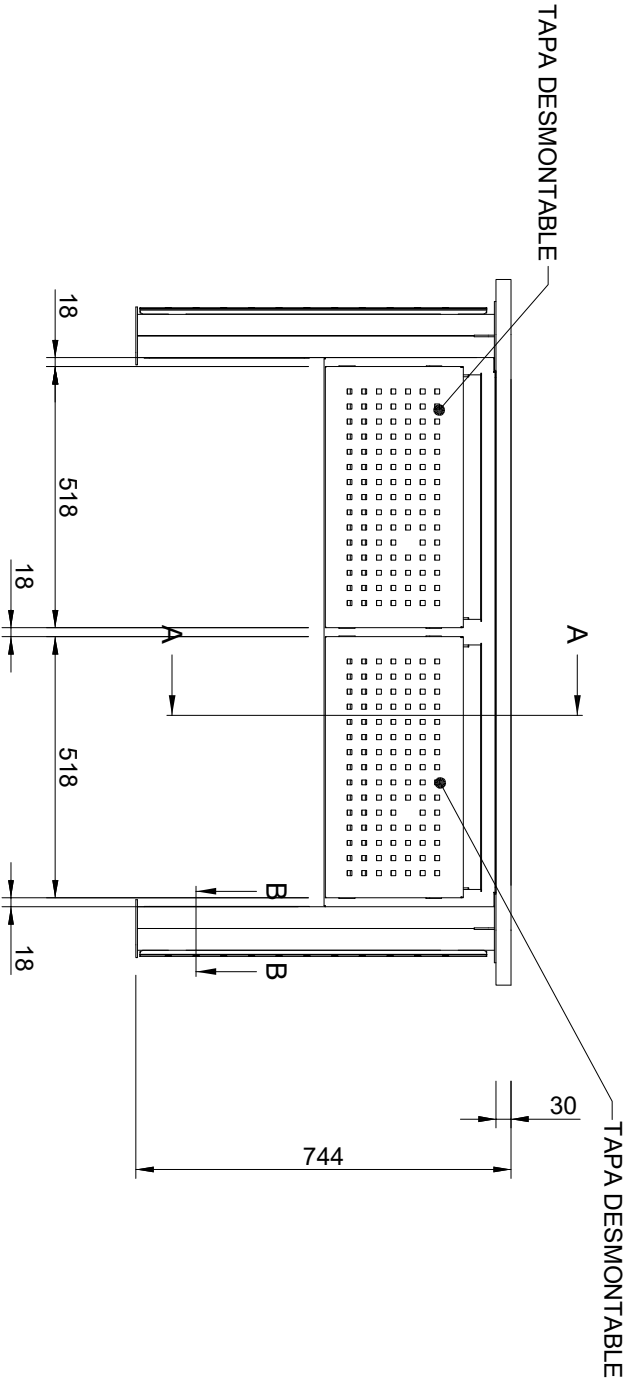


CORTE A-A

CORTE B-B

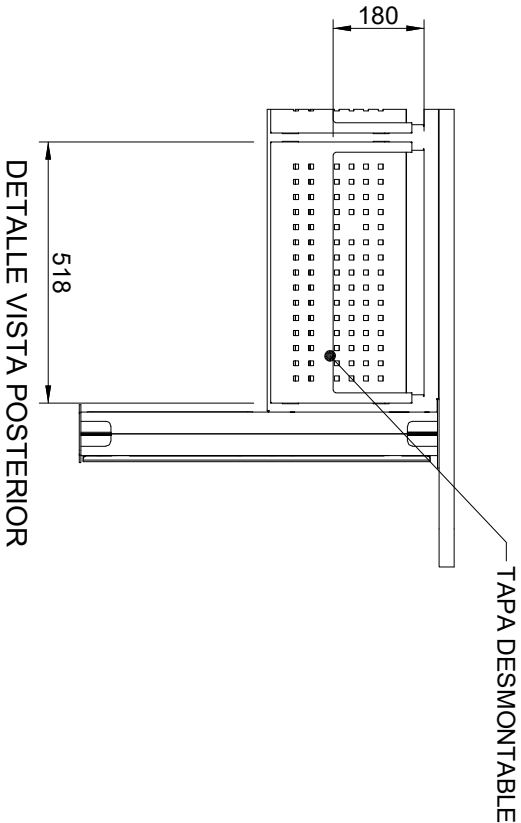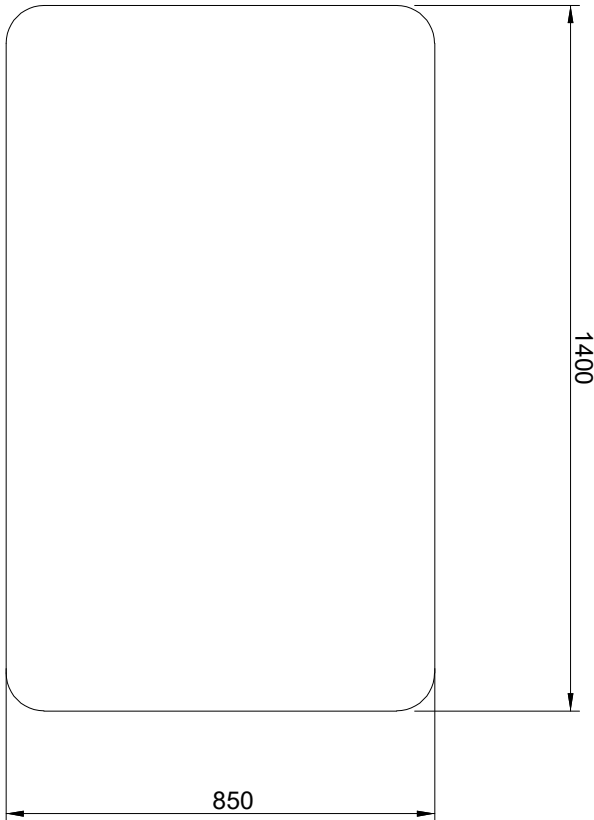

|   |                                                       |  |                    |
|---|-------------------------------------------------------|--|--------------------|
| <div><div>rtve</div><div>Corporación RTVE</div></div> <div><b>DIRECCIÓN ÁREA TÉCNICA TELEVISIÓN</b><br/><b>DIRECCIÓN DE OPERACIONES</b><br/>Edificio TVE AVDA. RADIOTELEVISIÓN 4. 28223 Pozuelo de Alarcón (MADRID)</div> |                                                       |  |                    |
| PROYECTADO:<br>F JOSÉ SANTAMARIA   | <b>CENTRO DE PRODUCCIÓN DE PROGRAMA DE TORRESPAÑA</b> |  | ESCALA : 1/15      |
| DIBUADO:<br>F JOSÉ SANTAMARIA   |                                                       |  | FECHA : 07-07-2026 |
| FICHERO, Numero:<br>.DWG   |                                                       |  | REFORMADO:         |
| PLANO Nº :<br><b>05</b>   | CONSOLAS AUXILIAR SONIDO<br>ESTUDIO B-4               |  |                    |

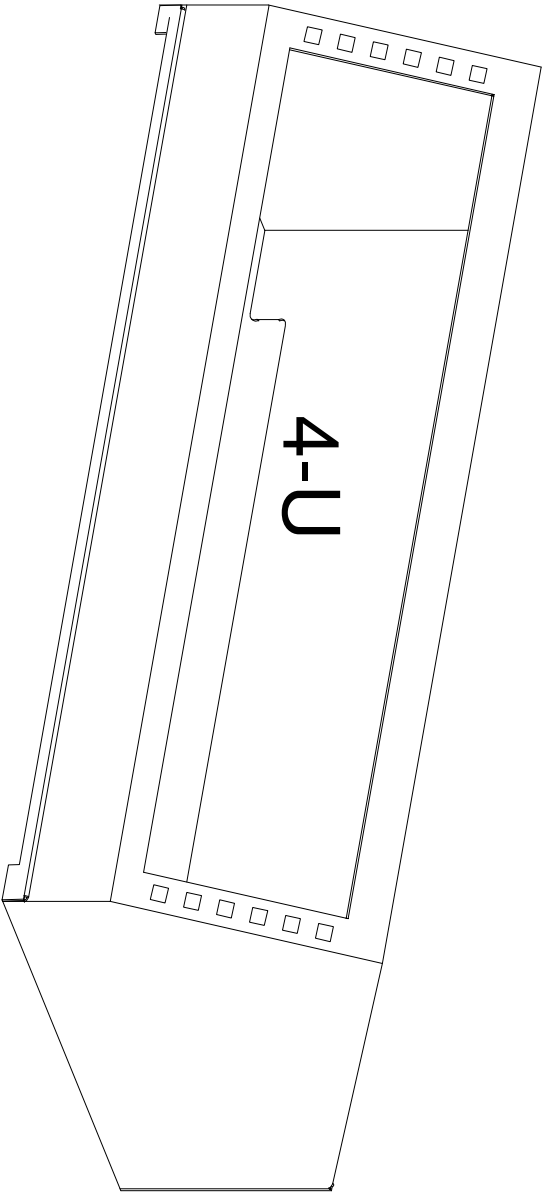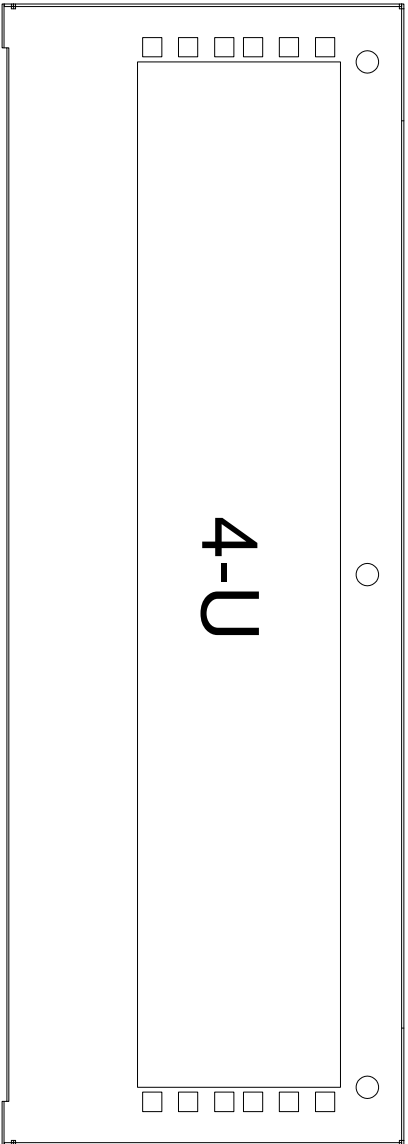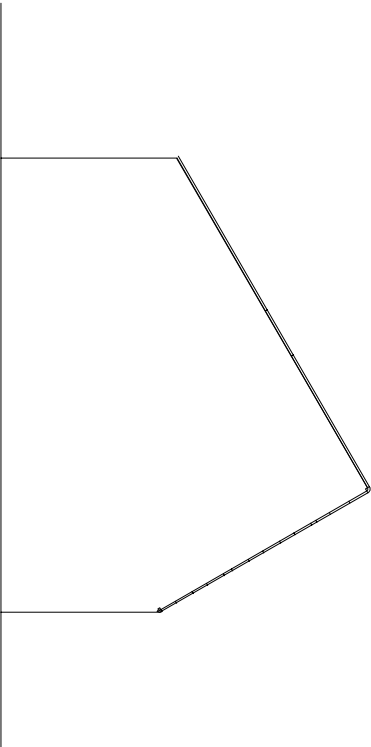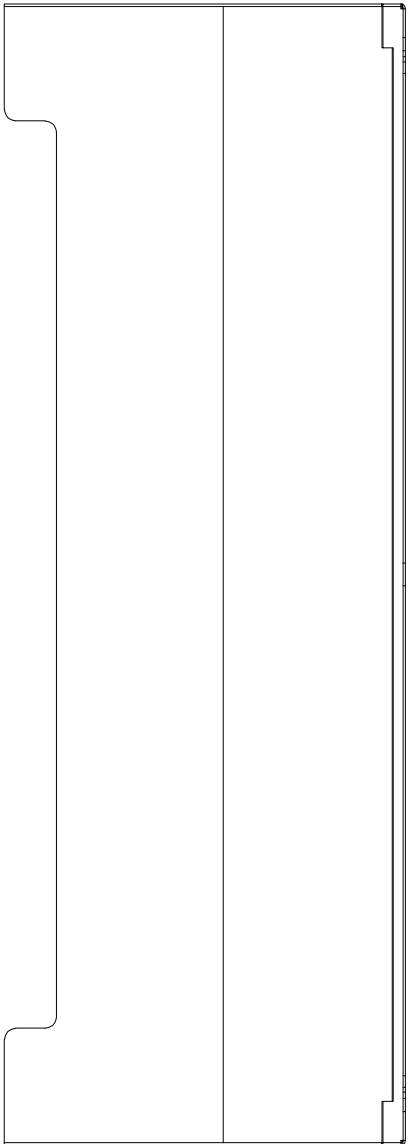

|   |                                                    |  |                    |
|---|----------------------------------------------------|--|--------------------|
| <div><div>rtve</div><div>Corporación RTVE</div></div> <div><div>DIRECCIÓN ÁREA TÉCNICA TELEVISIÓN</div><div>DIRECCIÓN DE OPERACIONES</div><div>Edificio PRADO DEL REY AVDA. RADIODIRECCIÓN 4. 28223 Pozuelo de Alarcón (MADRID)</div></div> |                                                    |  |                    |
| PROYECTADO:<br>F JOSÉ SANTAMARÍA   | CENTRO DE PRODUCCIÓN DE PROGRAMAS DE<br>TORRESPAÑA |  | ESCALA : S/E       |
| DIBUJADO:<br>XXXXXXX   |                                                    |  | FECHA : 20-07-2026 |
| FICHERO, Número:<br>XXXXXXXXX.DWG   | CUÑA DE SOBREMESA MOVIL<br>2 UNIDADES              |  | REFORMADO:         |
| PLANO Nº :<br>06   |                                                    |  |                    |