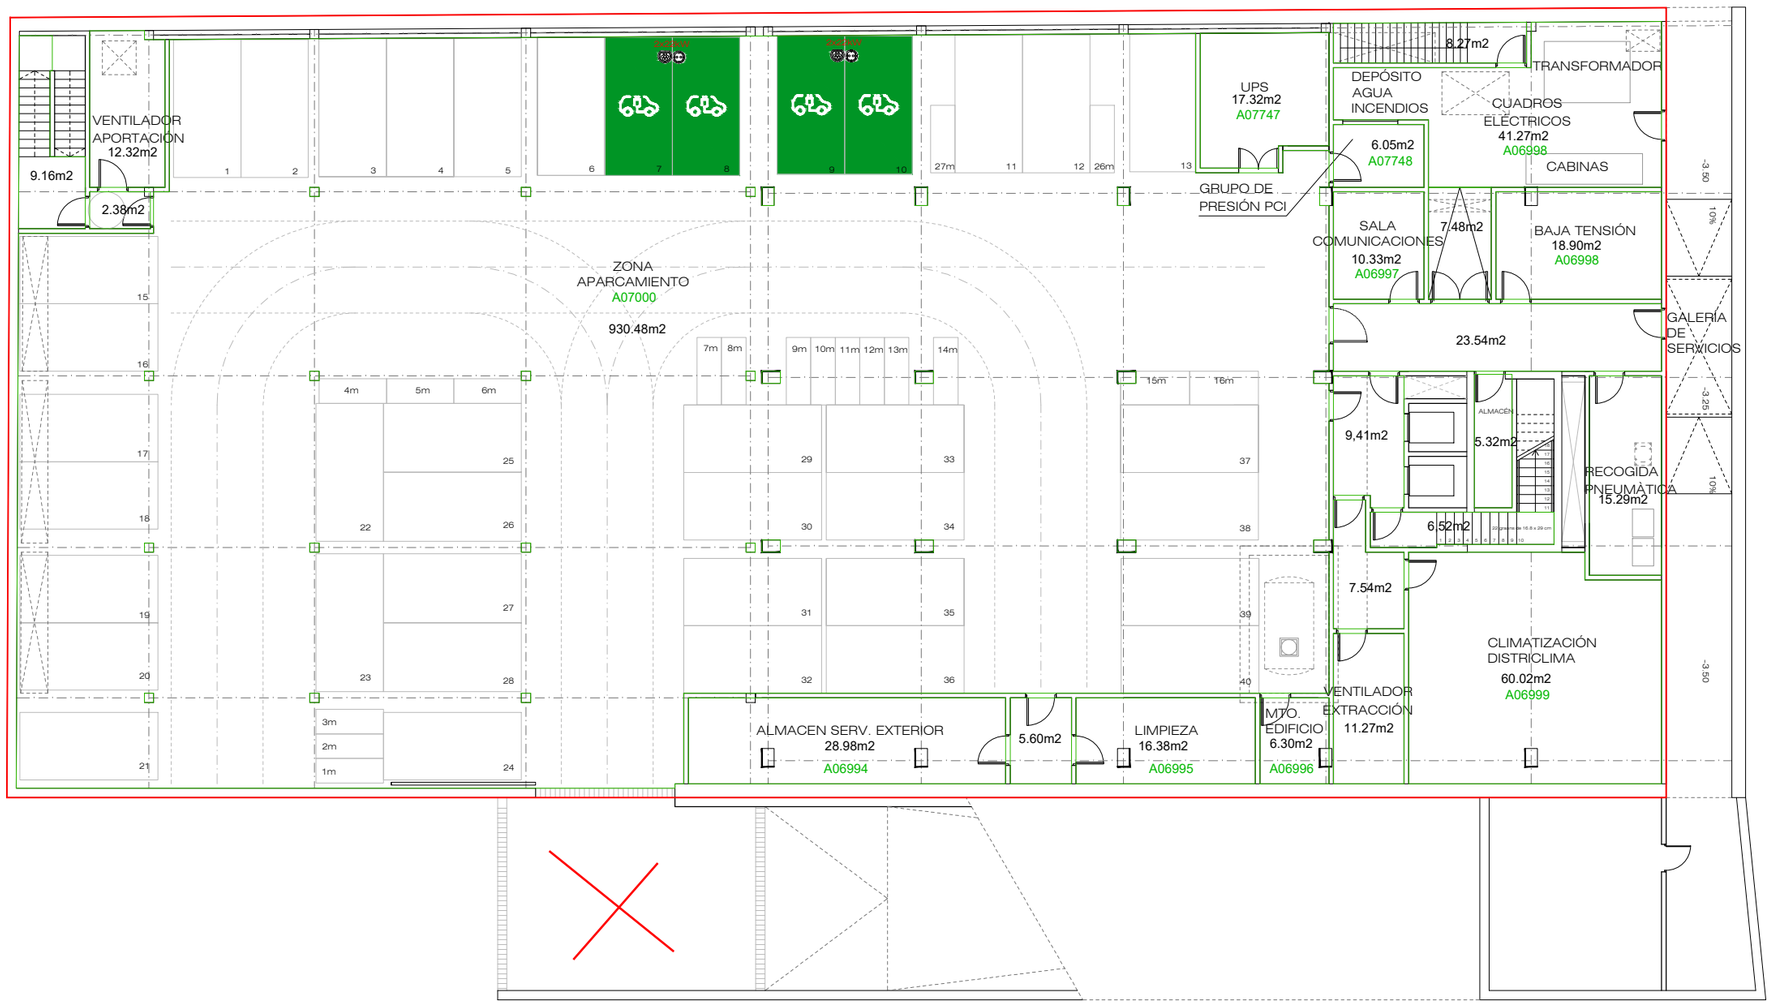


SUPERFICIE CONSTRUIDA=1384,36 m²

SUPERFICIE UTIL = 1260,12 m²

U:\INFRAESTRUCTURAS\GENERAL\GID_BASES\CATALUÑA\0808.0697 CP_ROC BORONAT RNE\0808.0697.PS1.ARQ.DWG - ARQ

rtve

CORPORACIÓN DE RADIO Y TELEVISIÓN ESPAÑOLA

ESCALA GRÁFICA 5 4 3 2 1 0

rtve

SUBDIRECCIÓN INMUEBLES Y EDIFICACIÓN RTVE

FECHA

JUNIO 2026

ESTADO ACTUAL

CENTRO DE PRODUCCIÓN RNE - C/ ROC BORONAT, 129-131
BARCELONA

PLANO

PLANTA SÓTANO

Nº

01