

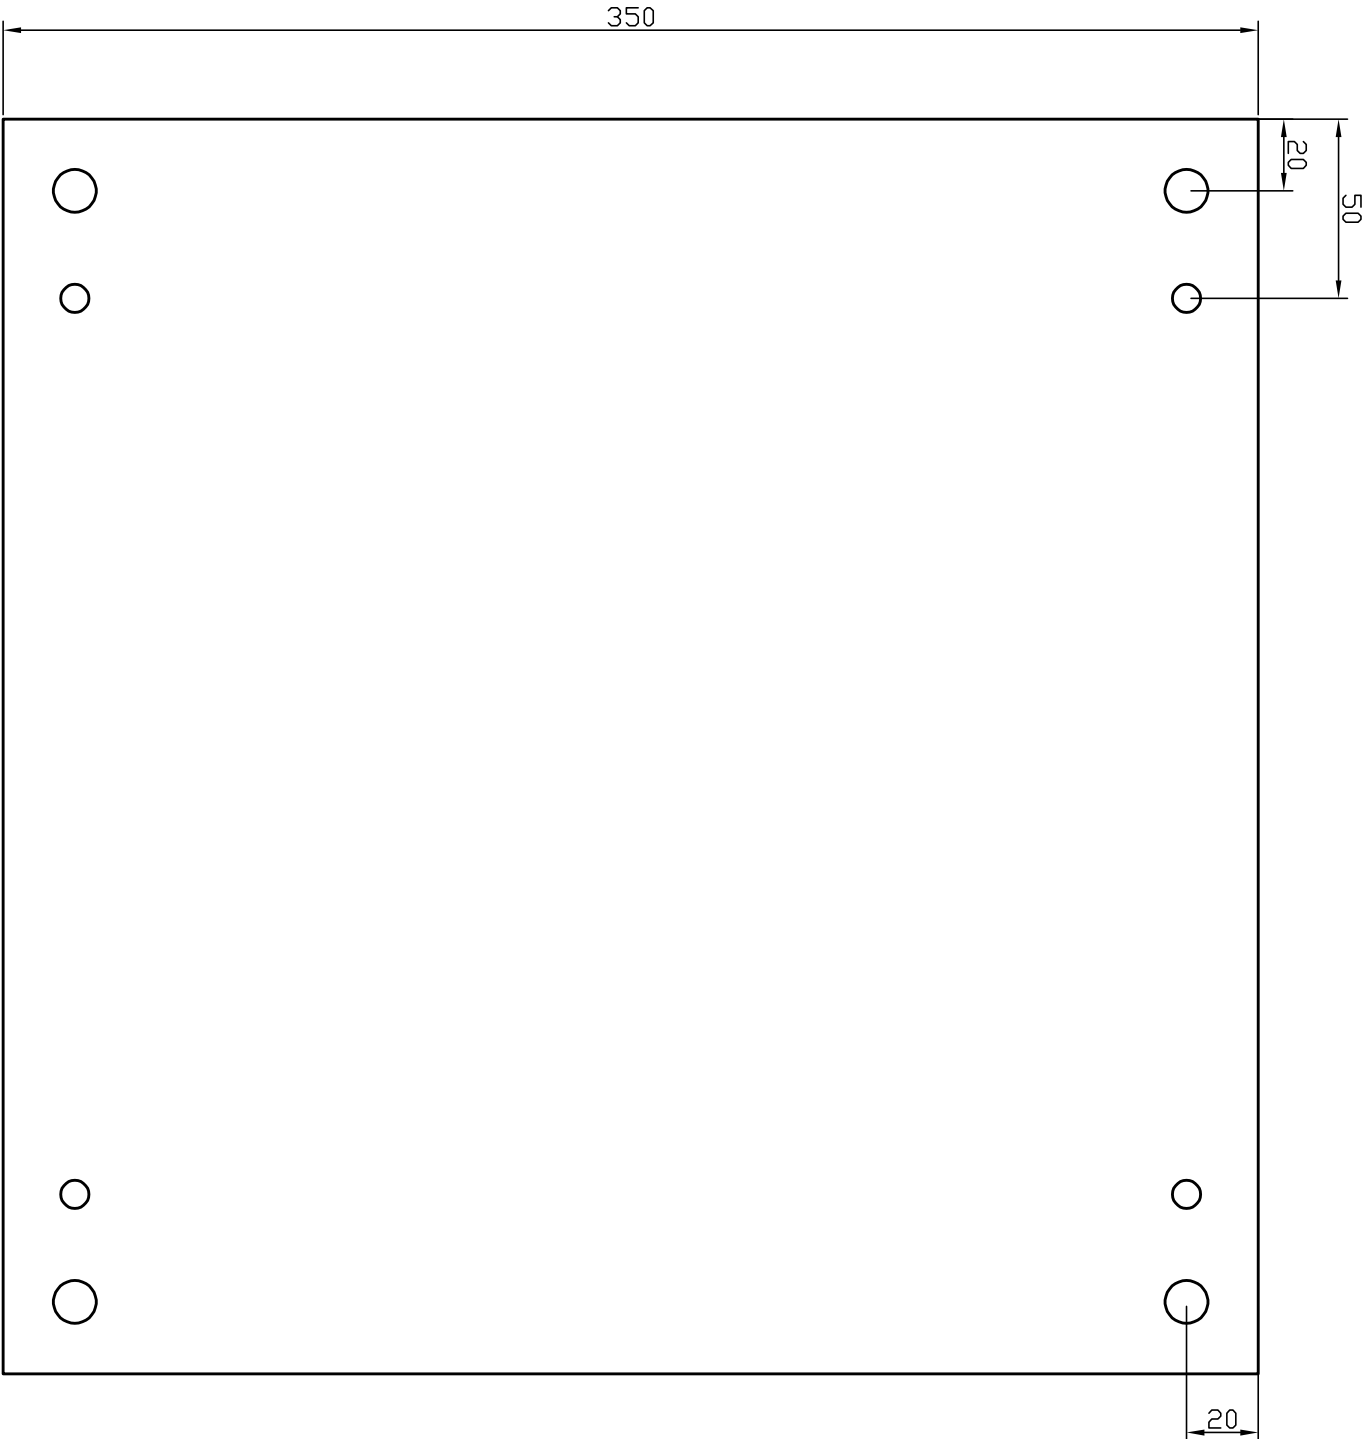
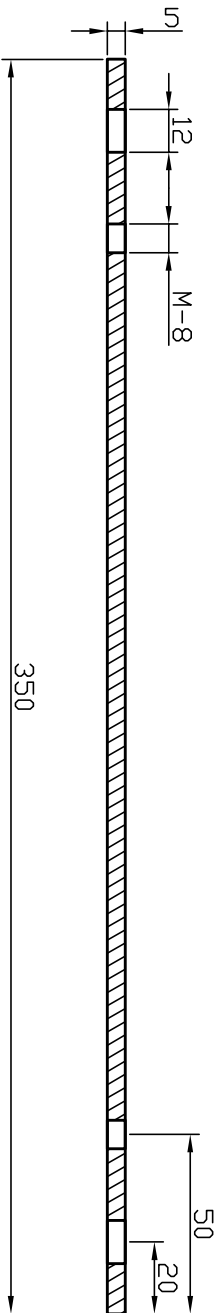


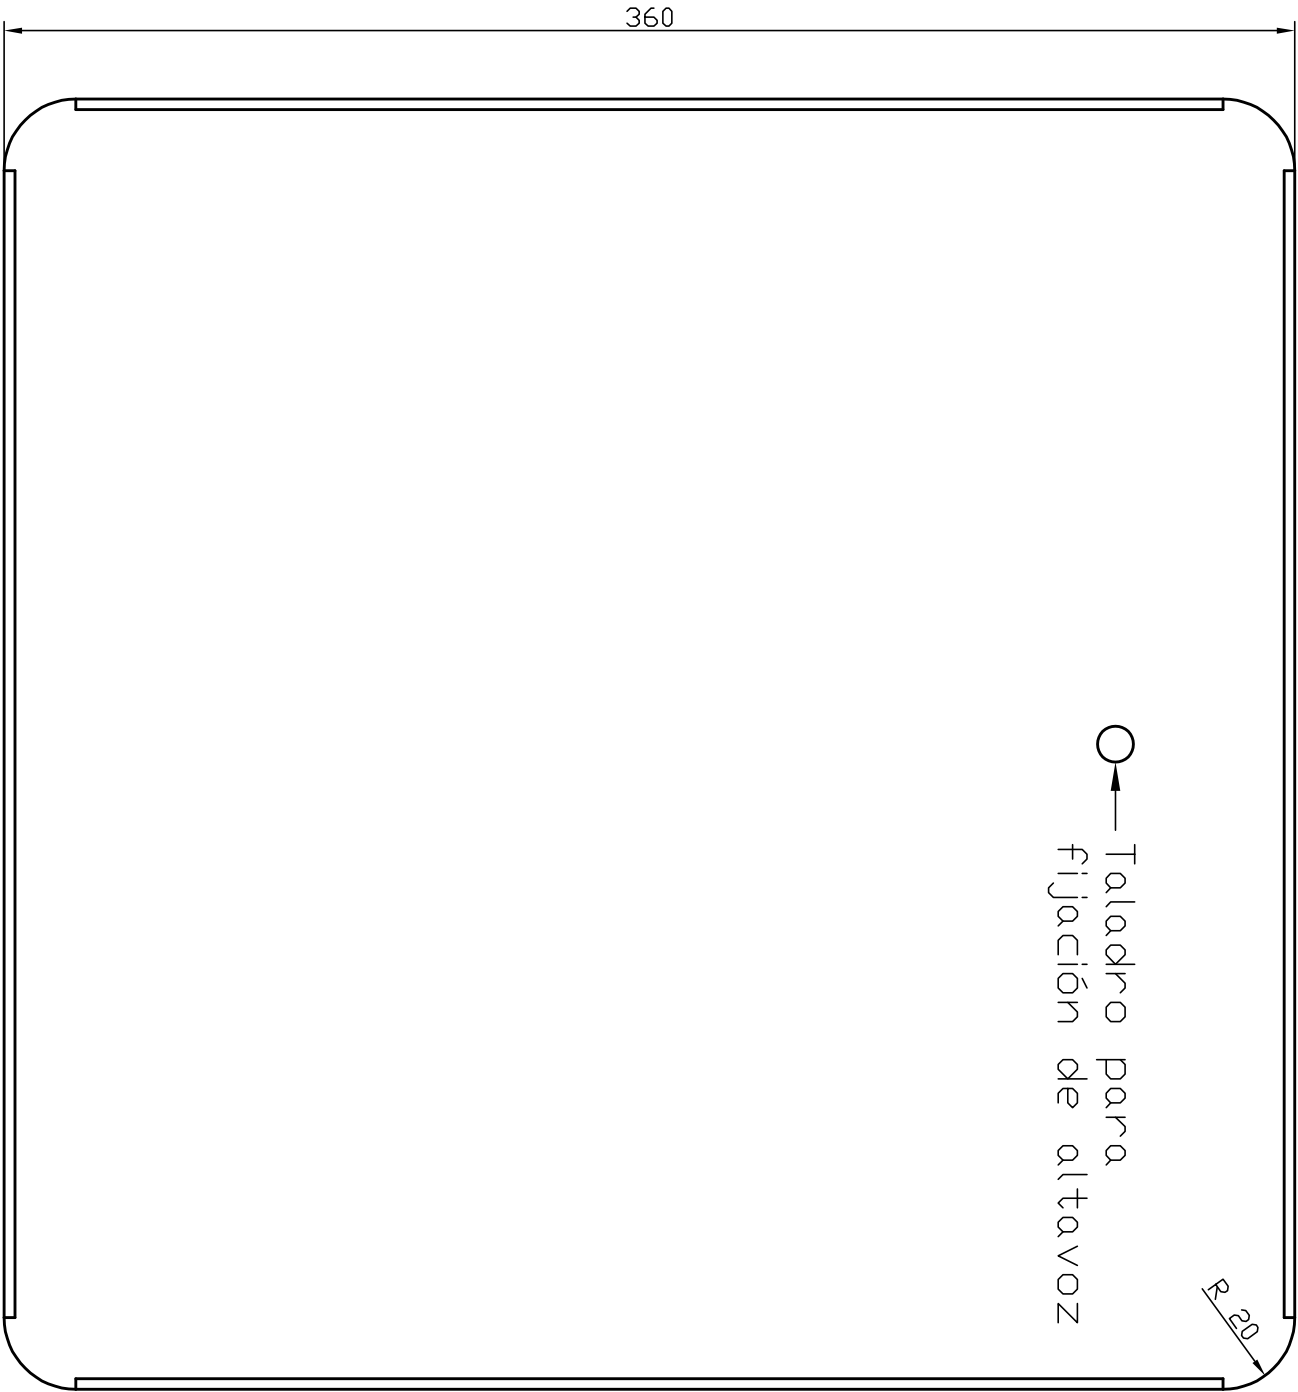



rtve Corporación RTVE SA SME DIRECCION DE AREA TÉCNICA DE TELEVISIÓN Edificio TVE - 28223 - Pozuelo de Alarcón - (MADRID)			
PROYECTADO: Félix Gil	SUBD. INGENIERÍA Y SOPORTE ESTUDIOS Y UUMM	ESCALA : 1/2	
DIBUJADO: Félix Gil		FECHA : JUNIO-2026	REFORMADO:
FICHERO: Chapa Base		CHAPA BASE DE SUELO PEANAS DE ALTAVOZ	
PLANO Nº : Nº 2			

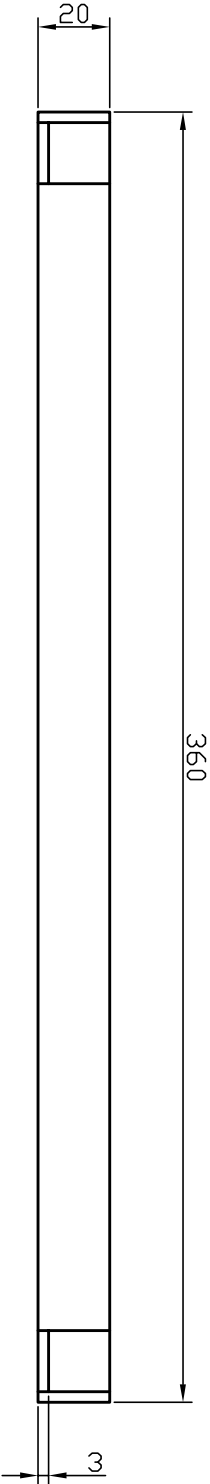



Realizar en chapa de hierro de 3 mm

rtve Corporación RTVE SA SME DIRECCION DE AREA TÉCNICA DE TELEVISIÓN Edificio TVE - 28223 - Pozuelo de Alarcón - (MADRID)			
PROYECTADO: Félix Gil	SUBD. INGENIERÍA Y SOPORTE ESTUDIOS Y UUMM		ESCALA : 1/2
DIBUADO: Félix Gil	SEDES TÉCNICAS DE RTVE Sant Cugat del Valles (Barcelona)		FECHA : JUNIO-2026
FICHERO:			REFORMADO:
Chapa de Altavoz			
PLANO Nº : Nº 3	CHAPA DE ALTAVOZ PEANAS DE ALTAVOZ		

Material por definir

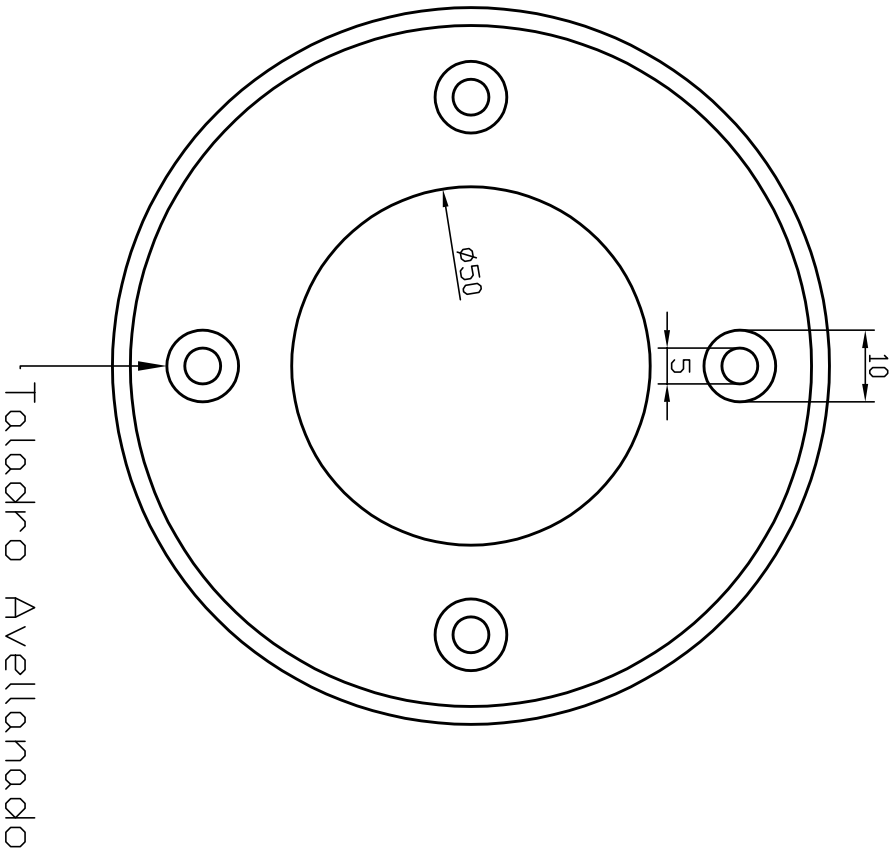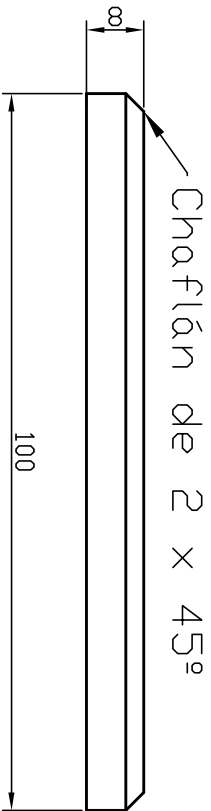


Realizar Chafilán de 3 x 45°
En parte superior del casquillo

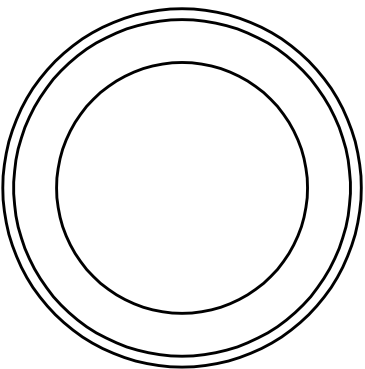
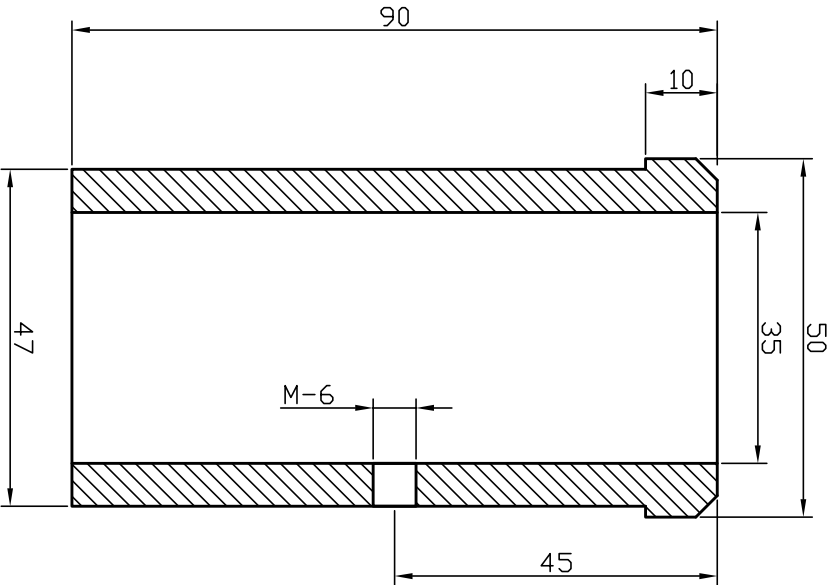


Material por definir

		DIRECCION DE AREA TÉCNICA DE TELEVISIÓN	
Corporación RTVE SA SWE		Edificio TVE - 28223 - Pozuelo de Alarcón - (MADRID)	
PROYECTADO: Félix Gil	SUBD. INGENIERÍA Y SOPORTE ESTUDIOS Y UUMM		ESCALA : 1/1
DIBUADO: Félix Gil	SEDES TÉCNICAS DE RTVE Sant Cugat del Valles (Barcelona)		FECHA : JUNIO-2026 REFORMADO:
FICHERO: Embellecedor y Casquillo	EMBELLECEDOR Y CASQUILLO COLUMNAS DE ALTAVOCES		
PLANO Nº : Nº 6			

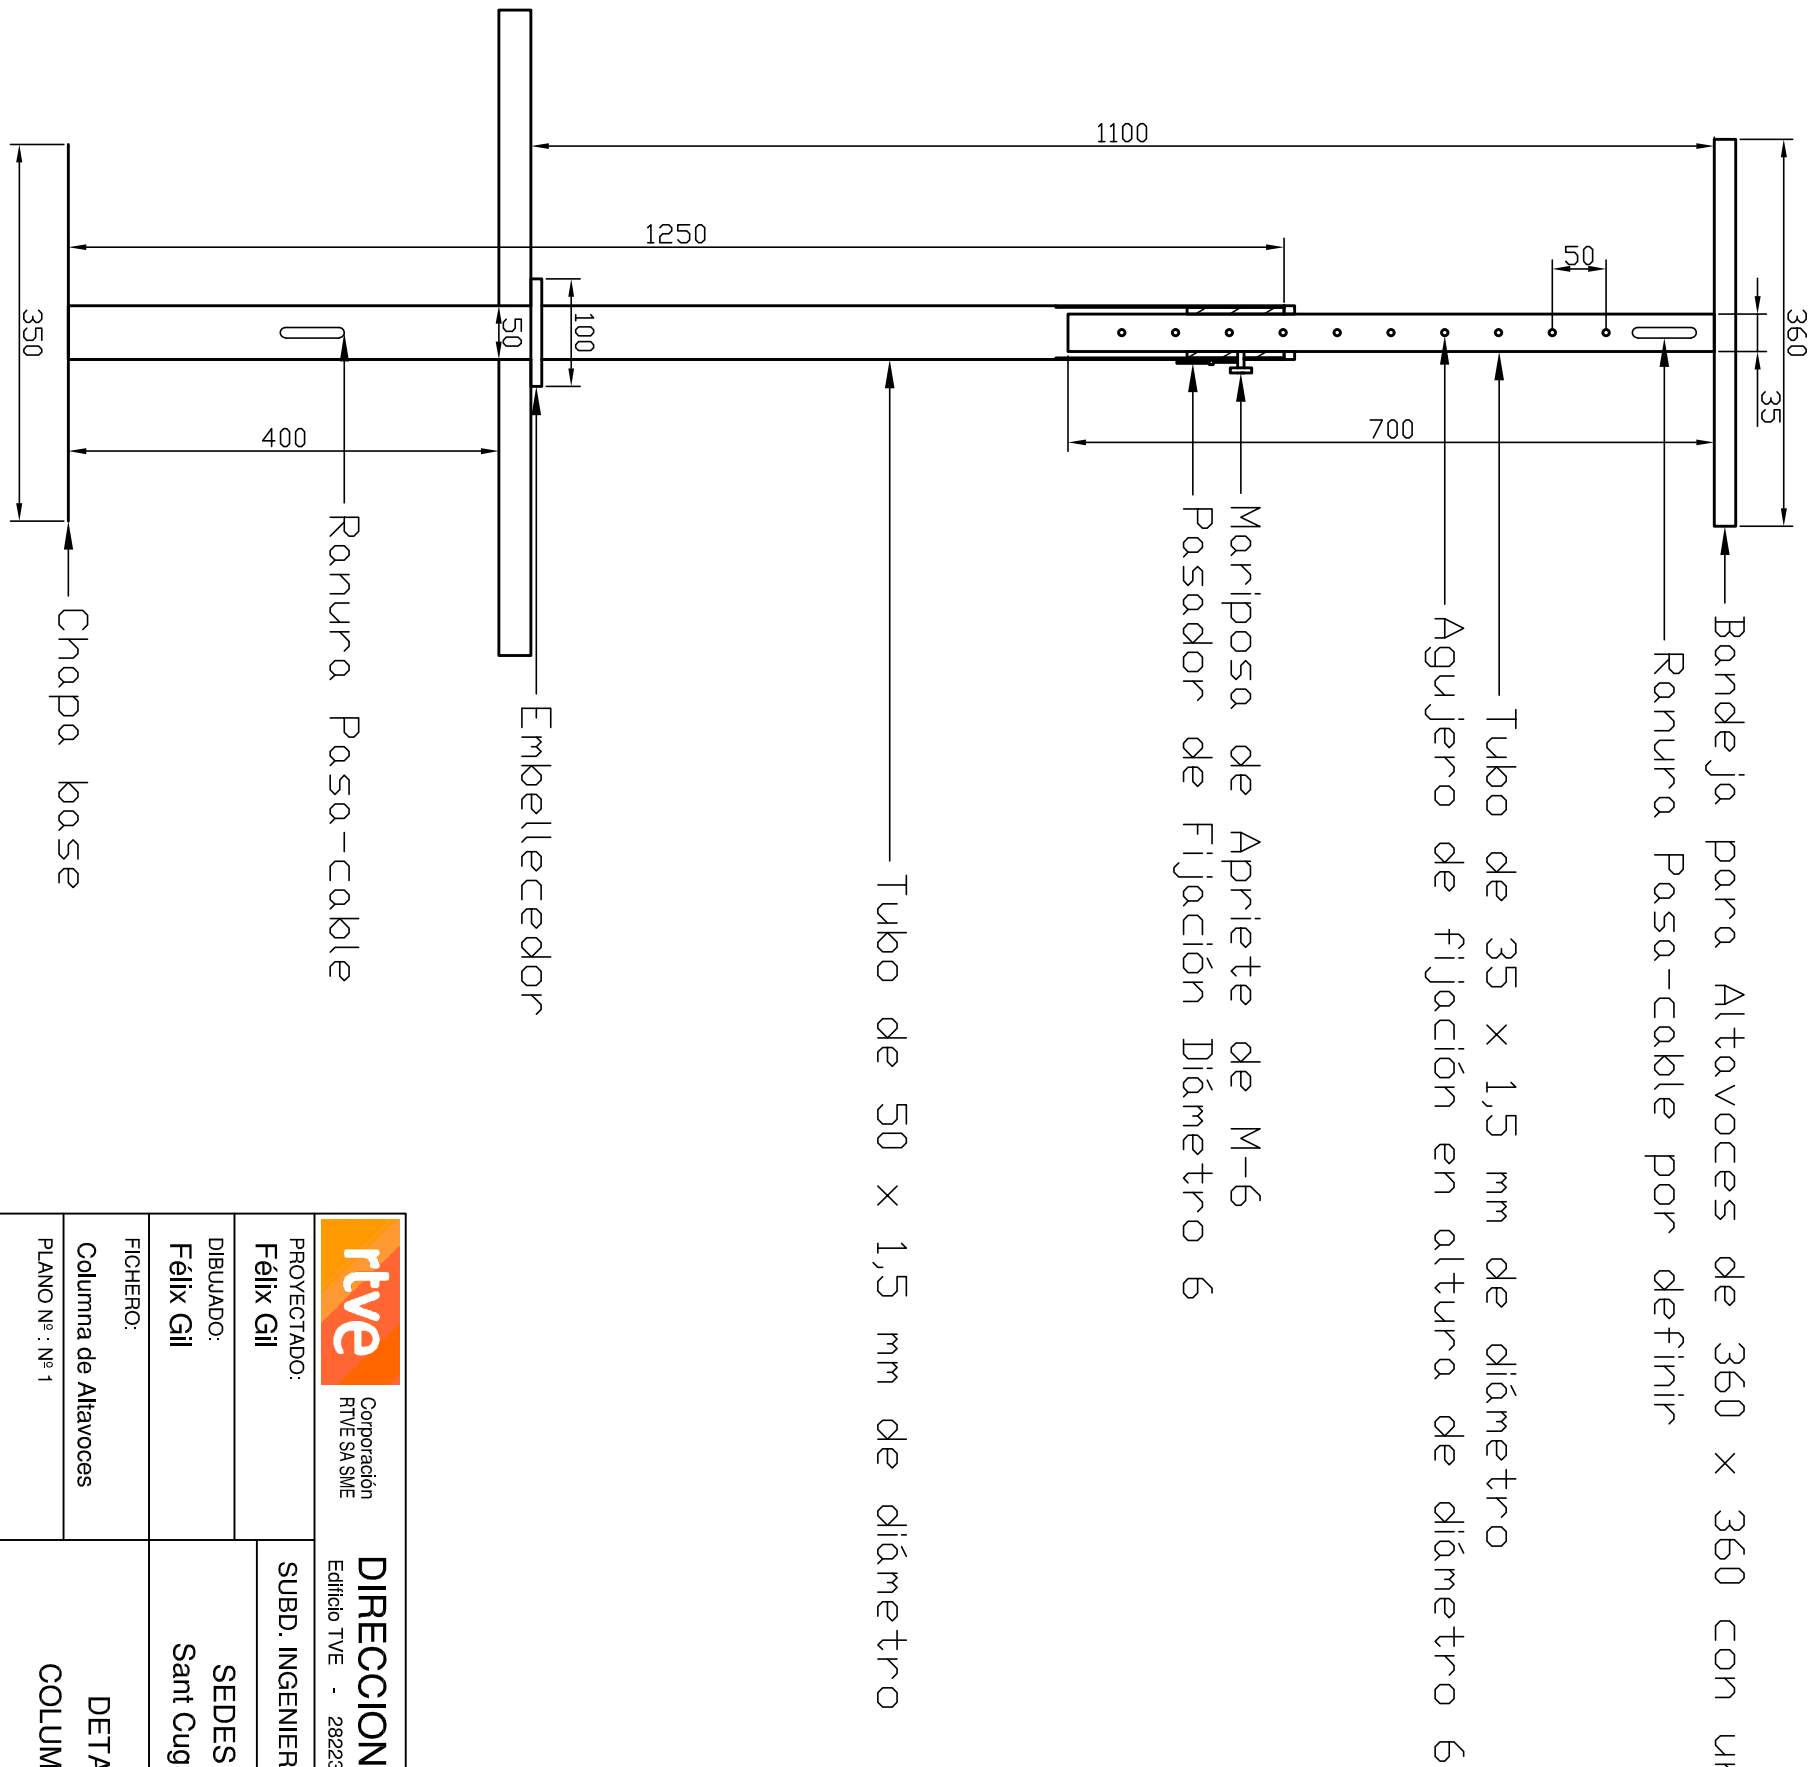

rtve Corporación RTVE SA SME DIRECCION DE AREA TÉCNICA DE TELEVISIÓN Edificio TVE - 28223 - Pozuelo de Alarcón - (MADRID)			
PROYECTADO: Félix Gil	SUBD. INGENIERÍA Y SOPORTE ESTUDIOS Y UUMM		ESCALA : S/E
DIBUADO: Félix Gil	SEDES TECNICAS DE RTVE Sant Cugat del Valles (Barcelona)		FECHA : JUNIO-2026
FICHERO: Columna de Altavoces			REFORMADO:
PLANO Nº : Nº 1	DETALLE DE CONJUNTO COLUMNAS DE ALTAVOCES		

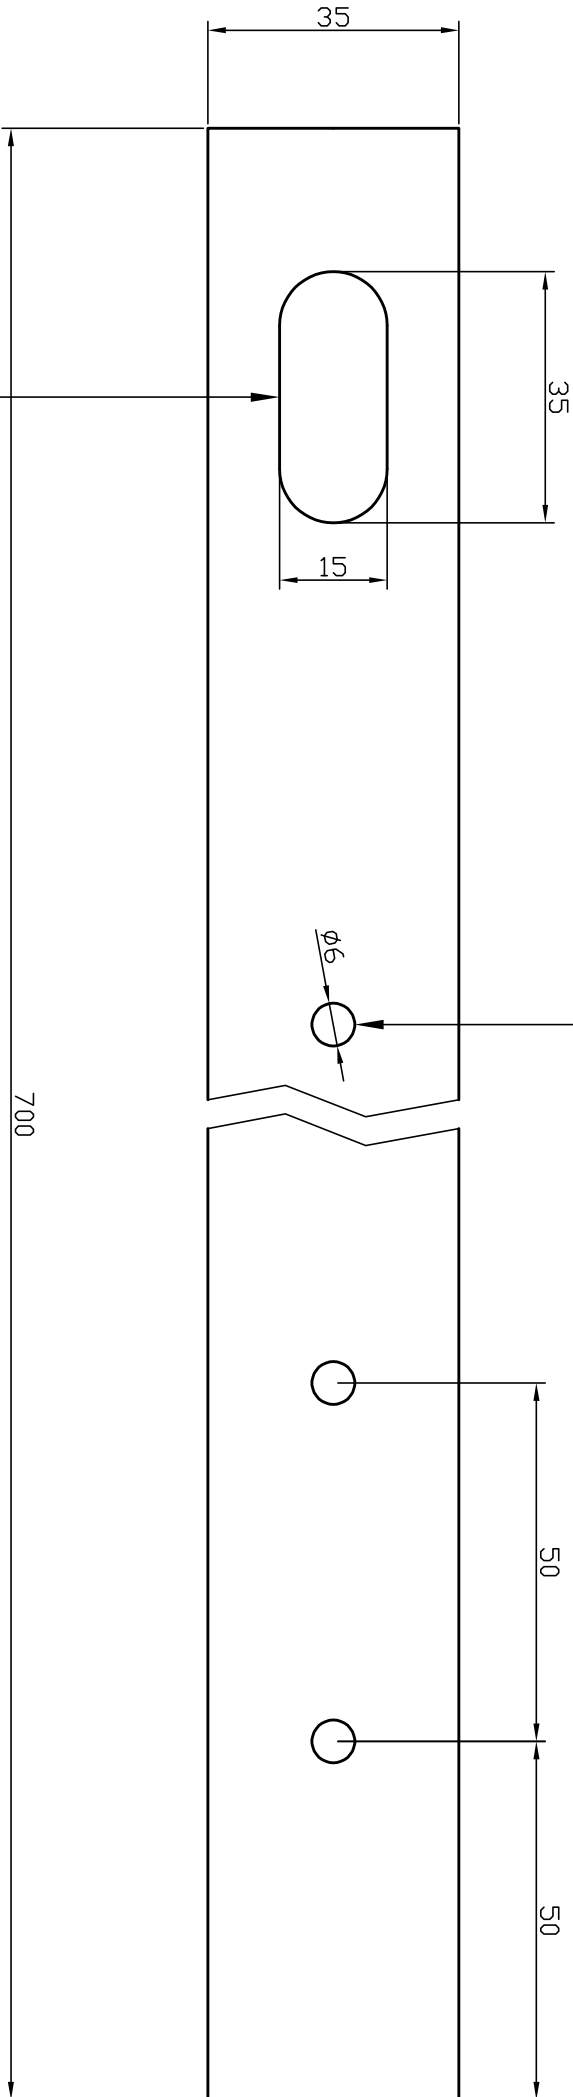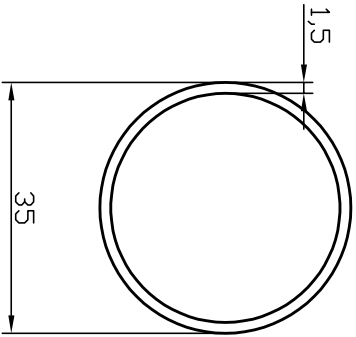

Ranura Pasa-Cable (por definir)


Taladro pasante para pasador

rtve Corporación RTVE SA SME		DIRECCION DE AREA TÉCNICA DE TELEVISIÓN	
Edificio TVE - 28223 - Pozuelo de Alarcón - (MADRID)			
PROYECTADO: Félix Gil	SUBD. INGENIERÍA Y SOPORTE ESTUDIOS Y UUMM	ESCALA : 1/1	
DIBUADO: Félix Gil		FECHA : JUNIO-2026	
FICHERO: Tubo de 35		REFORMADO:	
PLANO Nº : Nº 4	TUBO DE 35 mm COLUMNAS DE ALTAVOCES		





 Corporación RTVE SA SME		DIRECCION DE AREA TÉCNICA DE TELEVISIÓN Edificio TVE - 28223 - Pozuelo de Alarcón - (MADRID)	
PROYECTADO: Félix Gil	SUBD. INGENIERÍA Y SOPORTE ESTUDIOS Y UUMM	ESCALA : 1/1	
DIBUADO: Félix Gil		FECHA : JUNIO 2026	
FICHERO:	SEDES TÉCNICAS DE RTVE Sant Cugat del Valles (Barcelona)	REFORMADO:	
Tubo de 50		TUBO DE 50 mm	
PLANO Nº : Nº 5		COLUMNAS DE ALTAVOCES	


PANEL CONTROL TÉCNICO ESTUDIOS 5 Y 6

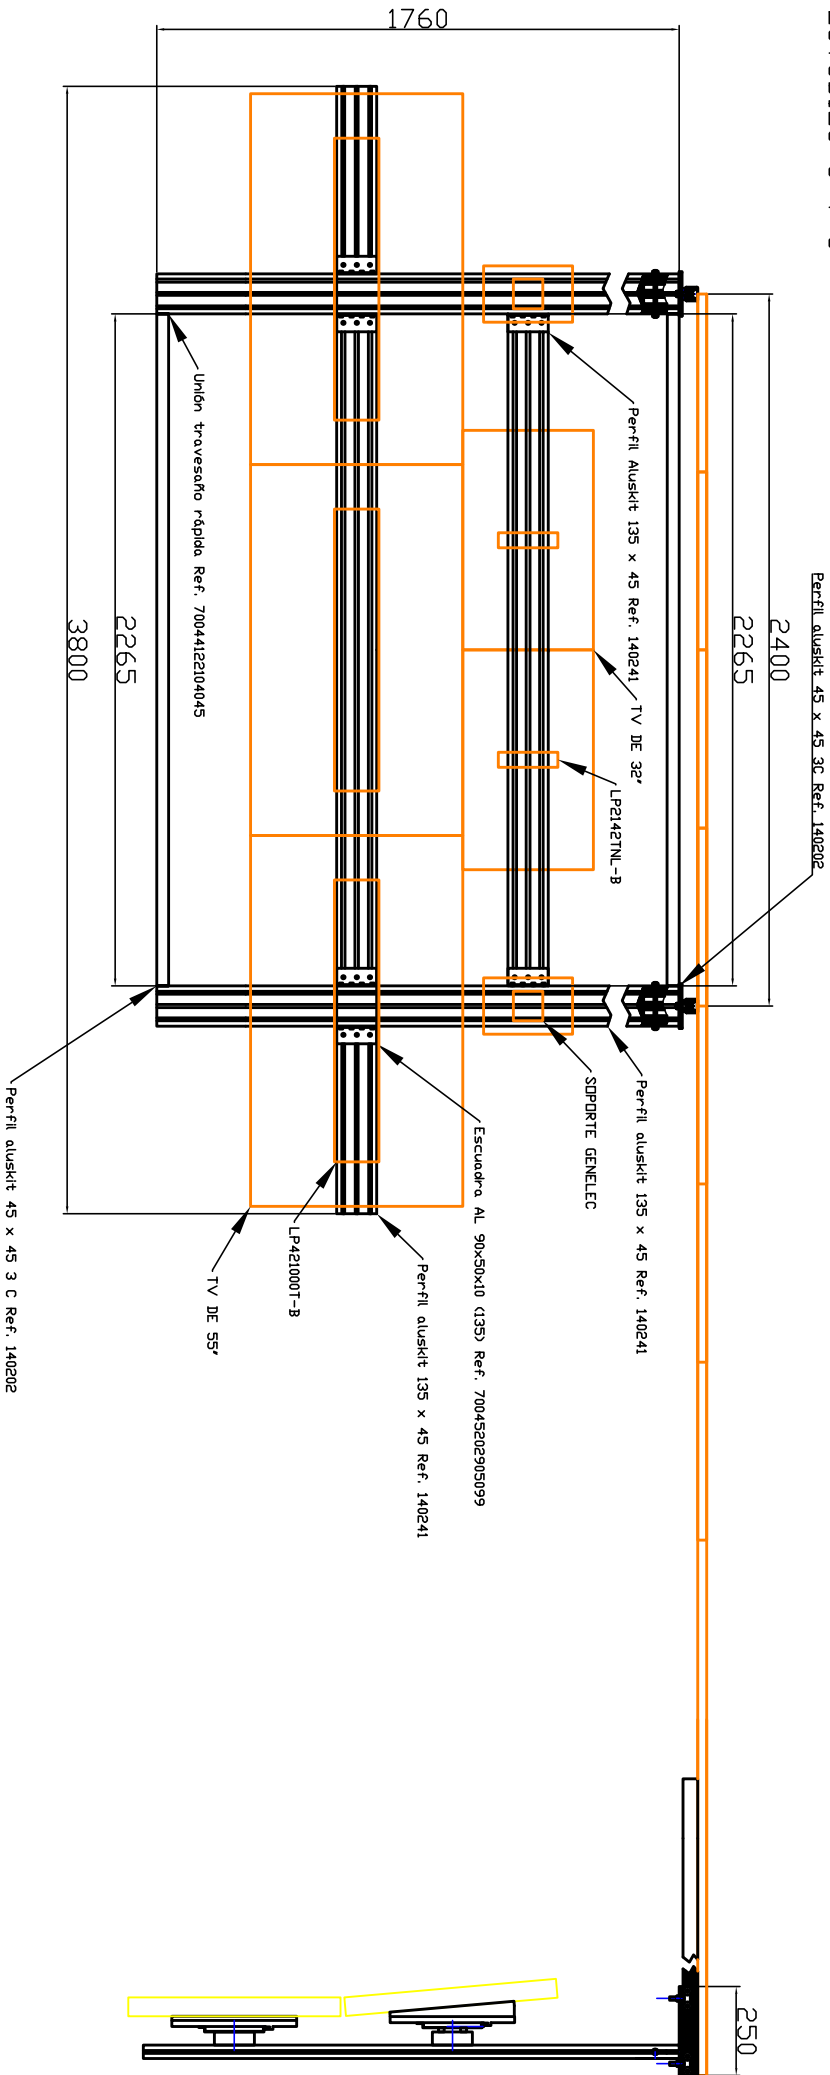

CHAPAS SUPERIORES DE CARRIL Y UNIÓN DE PERFILES

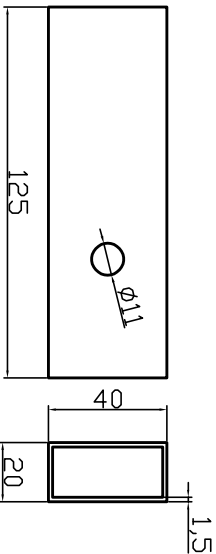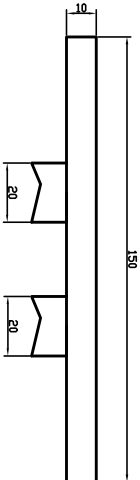

TUBOS DE UNIÓN

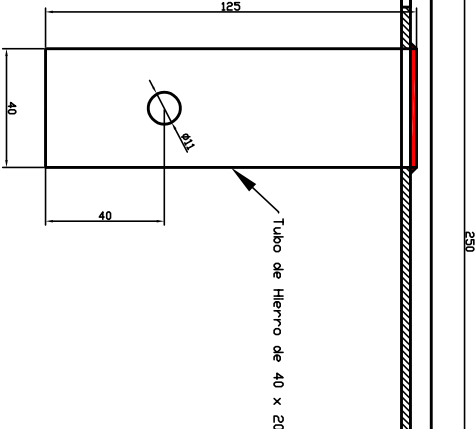

VARILLA ROSCADA




Chapa de Hierro de 3 mm (Plegues o 90°)


Taladro para Agujero de Perfil

Perfil de 135 x 45


Cordon de Soldadura

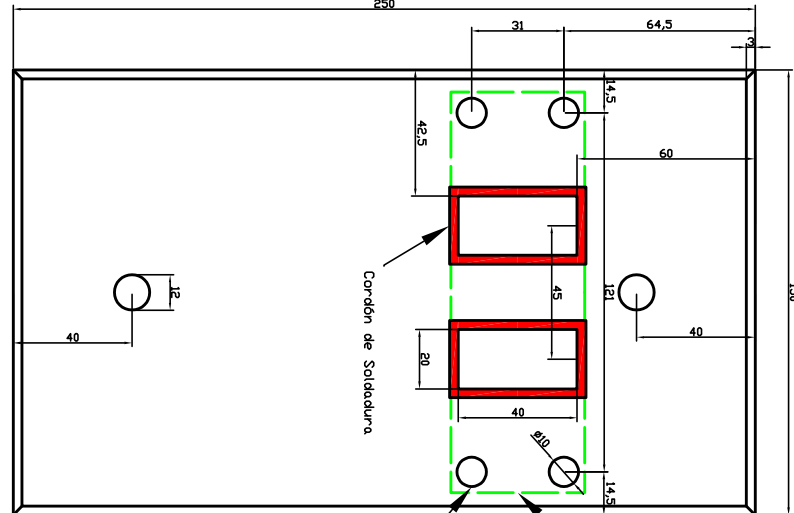


rtve Corporación RTVE		DIRECCIÓN DE INGENIERÍA, SOPORTE Y MANTENIMIENTO DE ESTUDIOS Y VULIM.	
PROYECTO:	FELIX GIL	UNIDAD DE INSTALACION DE EQUIPOS	ESCALA: S.E.
DIBUJADO:	FELIX GIL	SEDES TÉCNICAS DE RTVE	FECHA: Enero 2025
FICHADO:	Panel Control Técnico	Panel de Monitores Deslizante	REVISADO:
RAMON:		Control Técnico Estudios 5 y 6	

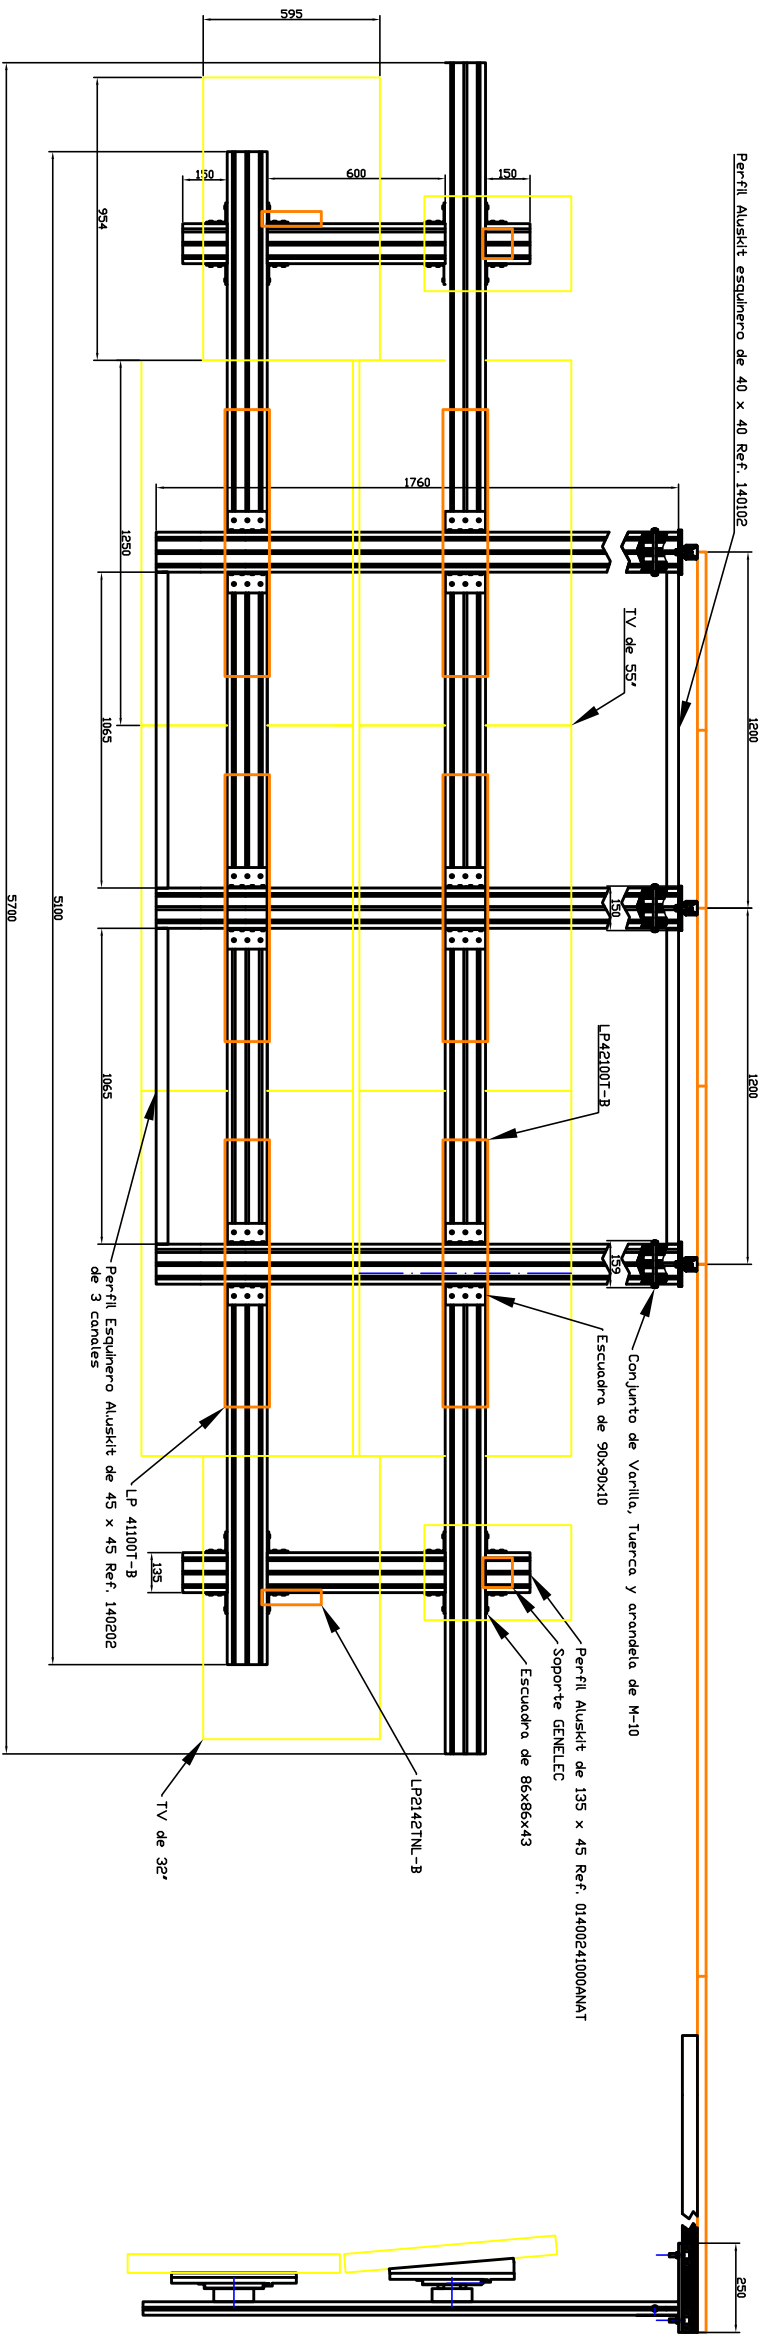


CHAPAS SUPERIORES DE CARRIL Y UNIÓN DE PERFILES

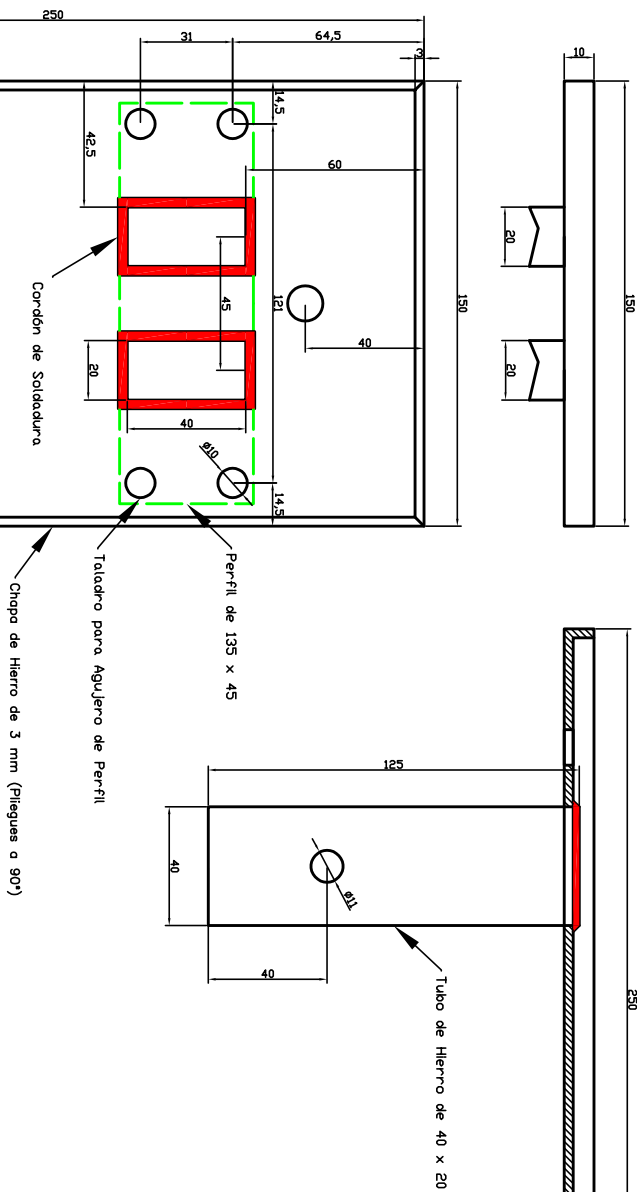




TUBOS DE UNIÓN

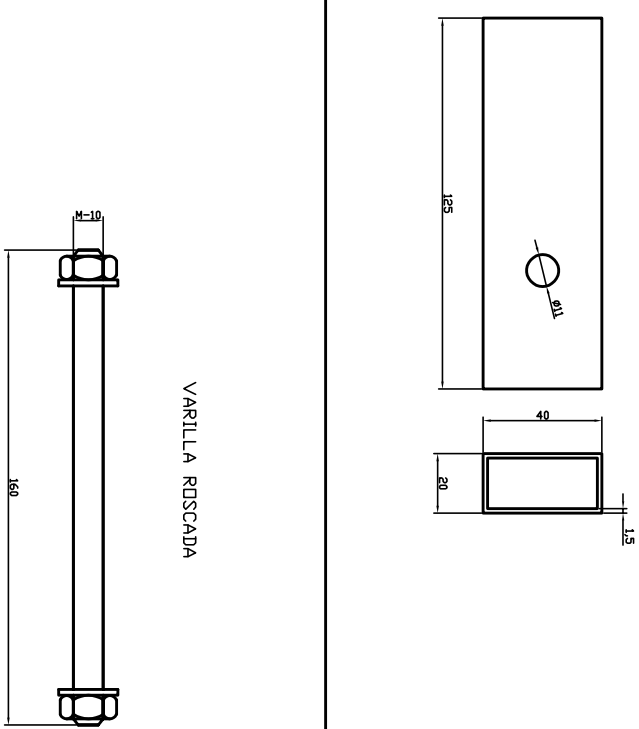


	PROYECTO DE RIVE	DIRECCIÓN DE INSPECCIÓN Y MANTENIMIENTO DE ESTUDIOS Y O.L.M.	
	FECHA: Enero 2025	REVISADO: S.E.	
FELIX OIL	UNIDAD DE INSTALACIÓN DE EQUIPOS	FECHA: Enero 2025	REVISADO: S.E.
FELIX OIL	SERIES TÉCNICAS DE RIVE	FECHA: Enero 2025	REVISADO: S.E.
FELIX OIL	SECT Cugat del Valles (Barcelona)	FECHA: Enero 2025	REVISADO: S.E.
Proyecto	PANEL DE MONITORES DEL PLANTE	FECHA: Enero 2025	REVISADO: S.E.
Parientes de Barcelona	CONTROLES DE REALIZACIÓN 5 y 6	FECHA: Enero 2025	REVISADO: S.E.
PLAN-N:		FECHA: Enero 2025	REVISADO: S.E.

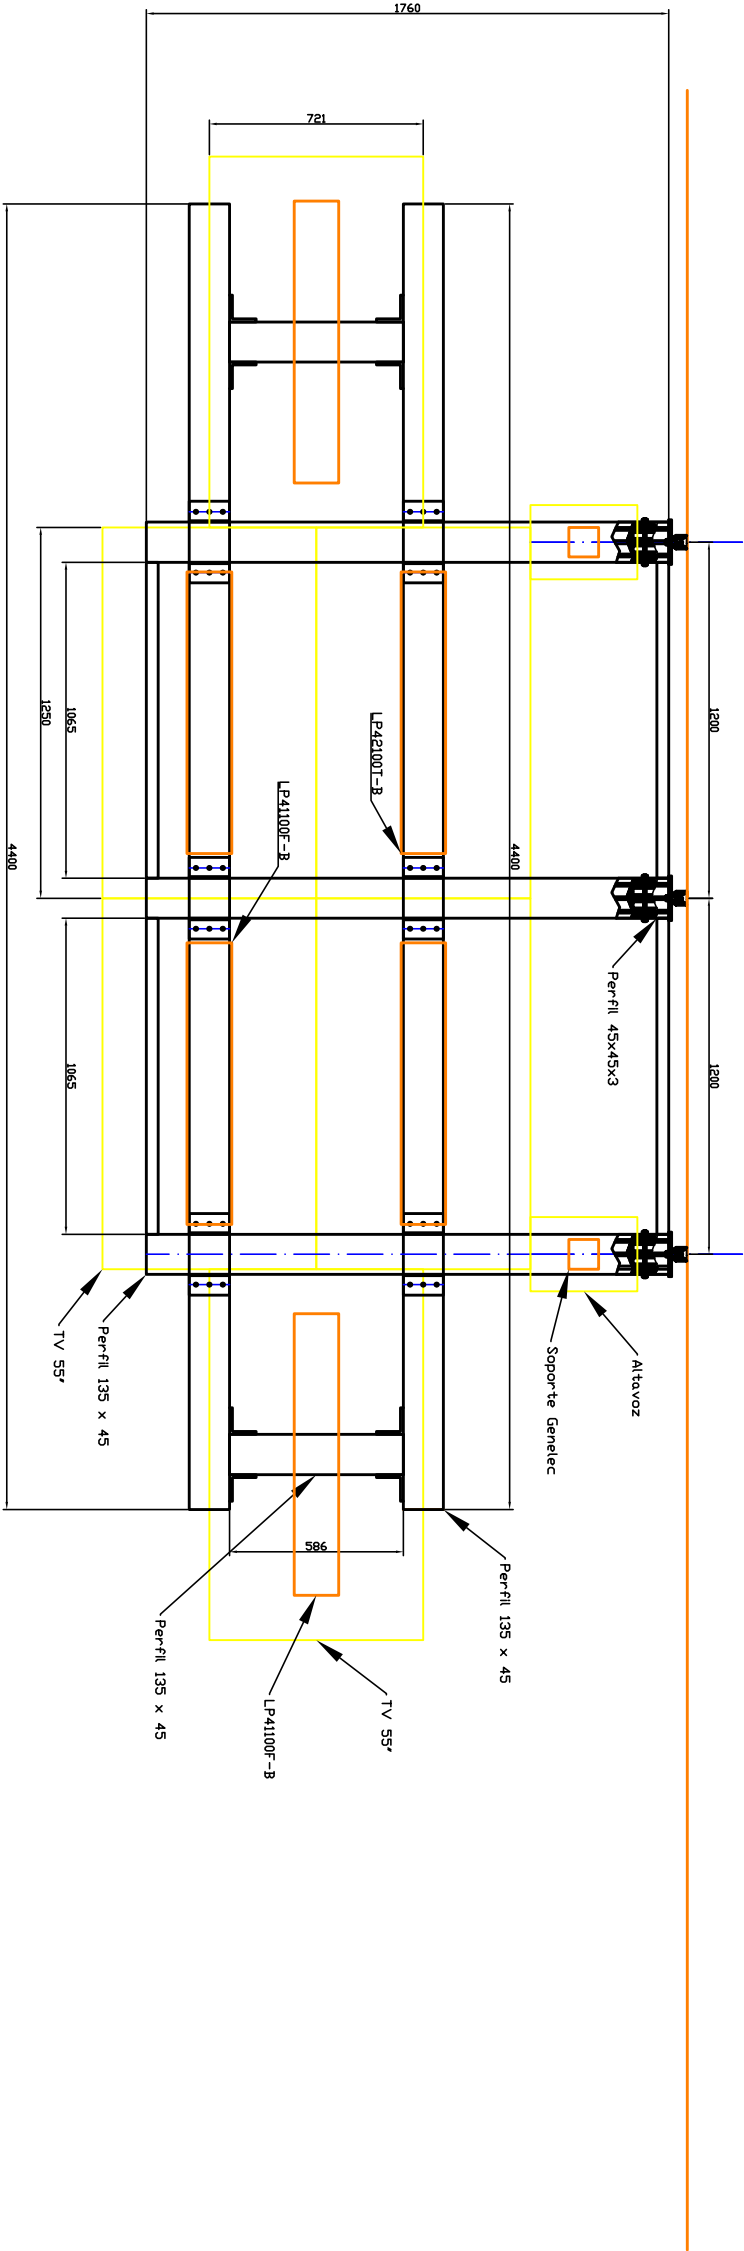


CHAPAS SUPERIORES DE CARRIL Y UNIÓN DE PERFILES

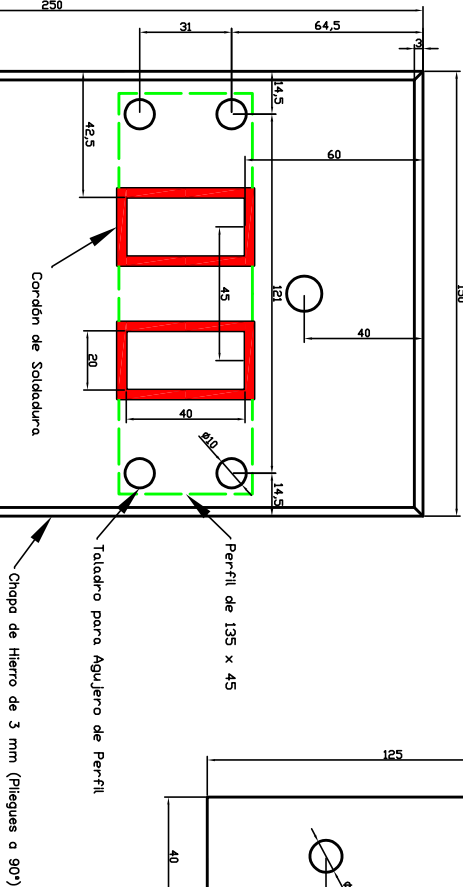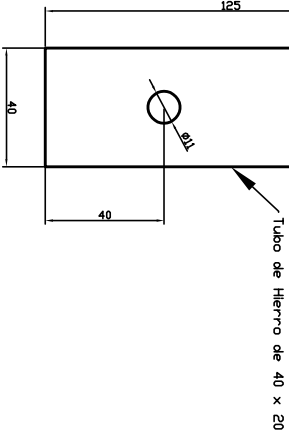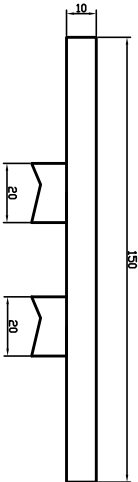

TUBOS DE UNION

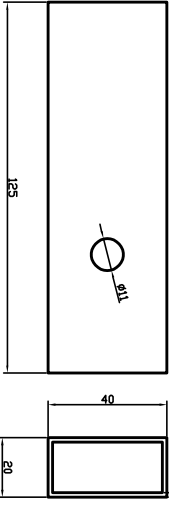


VARILLA ROSCADA

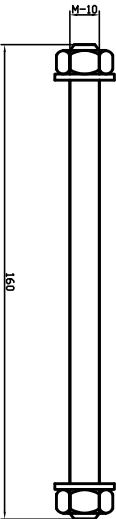


rtve GRUPO RTVE		DIRECCIÓN DE INGENIERIA, SOPORTE Y MANTENIMIENTO DE ESTUDIOS Y VULMIL	
PROYECTO:	FÉLIX GIL	UNIDAD DE INSTALACION DE EQUIPOS	ESCALA: S.E.
DIBUJO:	FÉLIX GIL	SEDES TÉCNICAS DE RTVE	FECHA: MARZO 2025
FICHA:	FÉLIX GIL	Torrepaña (Madrid)	REVISADO:
PLANOS:	Panel Estudio A-3	Panel deslizable, Conjunto Sup. y Varilla	
		CONTROL DE REALIZACIÓN ESTUDIO A-3	





CONTROL DE REALIZACION ESTUDIO B-4 TORRESPANA

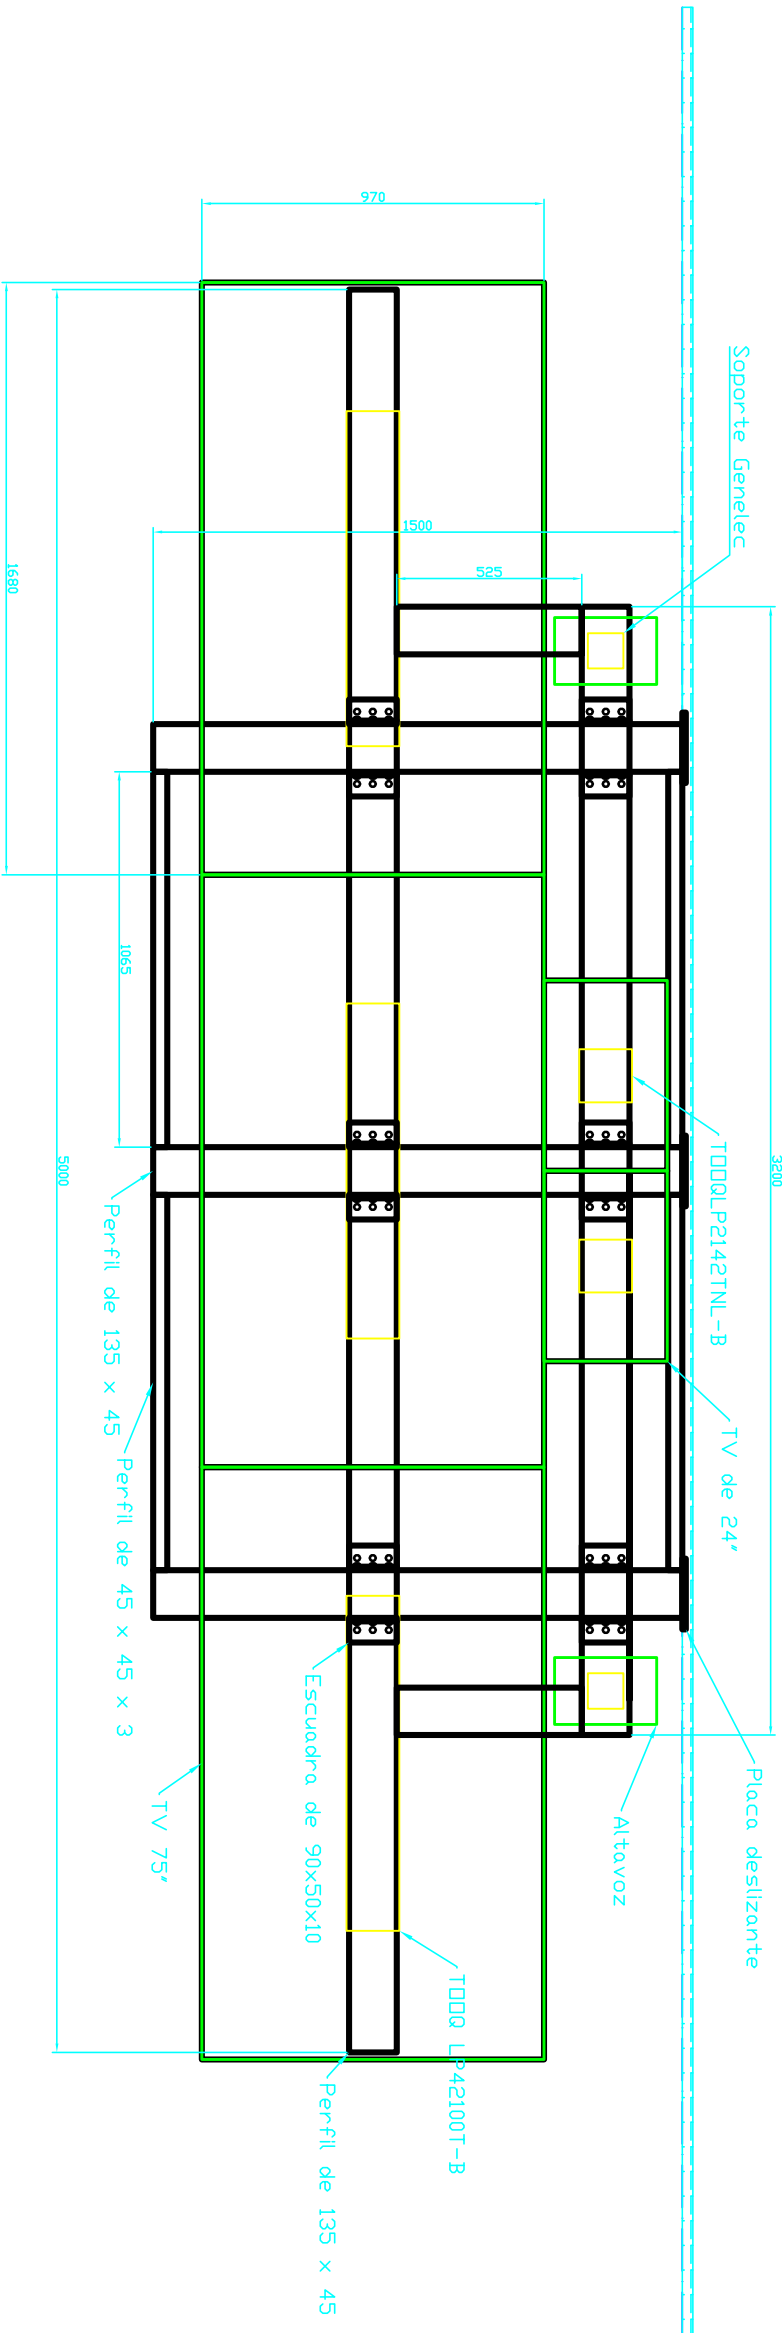


CONTROL DE SONIDO B-4 TORRESPANA

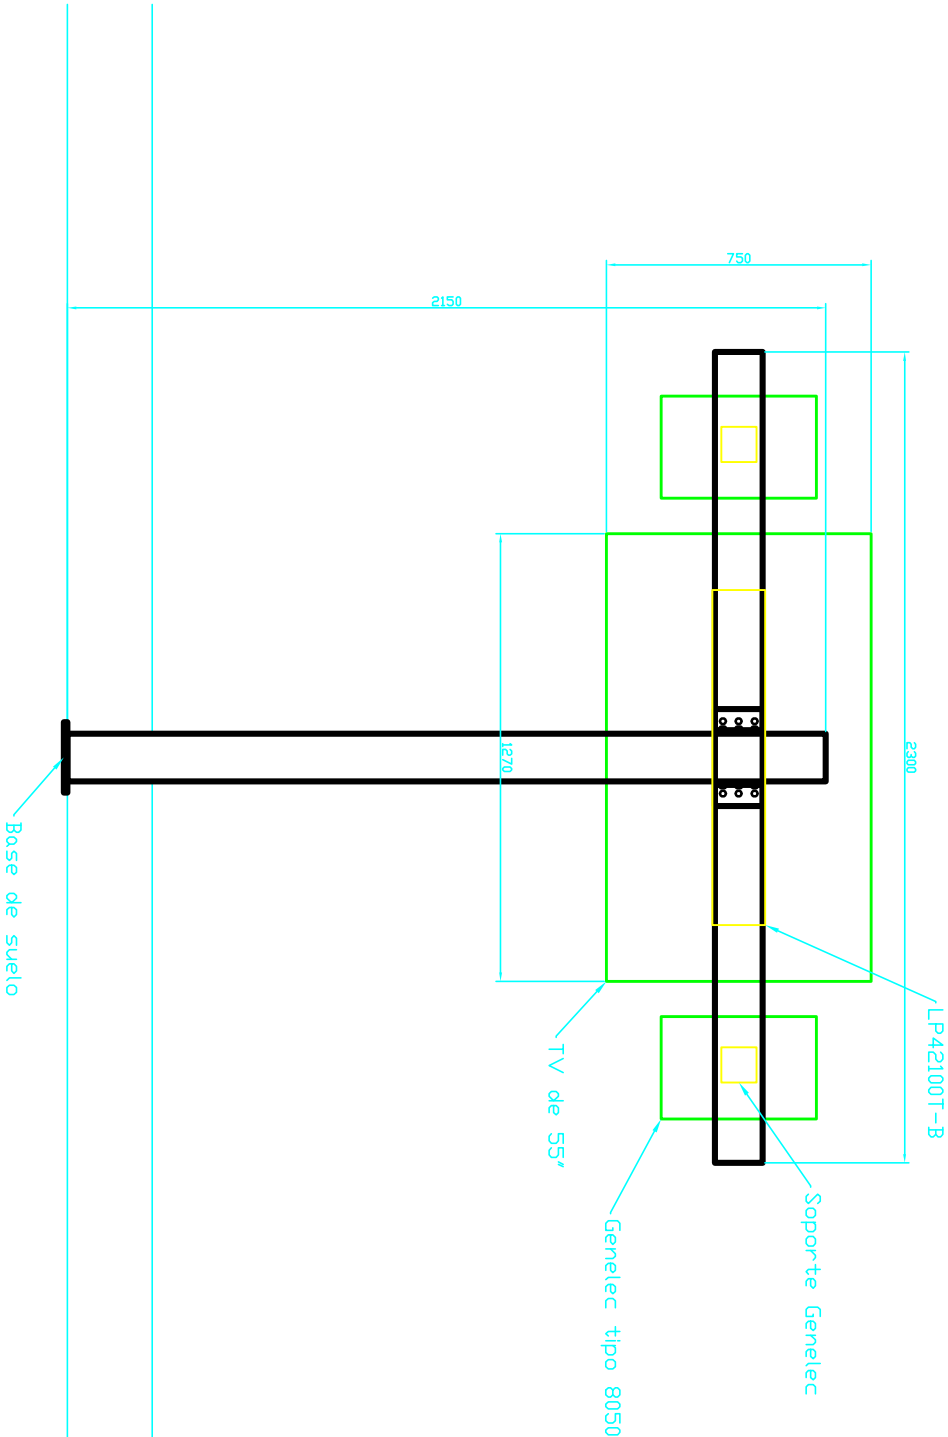

rtve Corporación RTVE		UNIDAD DE INGENIERÍA Y SOPORTE DE ESTUDIOS Y UUMM.	
PROYECTADOR:	Félix Gil	Edificio: TVE - 28223 - Pozuelo de Alarcón - (MADRID)	ESCALA: S.E.
DISEÑADOR:	Félix Gil	TALLER DE TRANSFORMACIONES MECANICAS	SEDES TÉCNICAS DE RTVE
FECHERD:			ESTUDIO B-4 TORRESPANA
FECHERD:			FECHA: JUNIO-2026
FECHERD:			REVISADO:
PLANO Nº:		PANEL DESLIZANTE REALIZACIÓN	
		PANEL FLUO SONIDO	

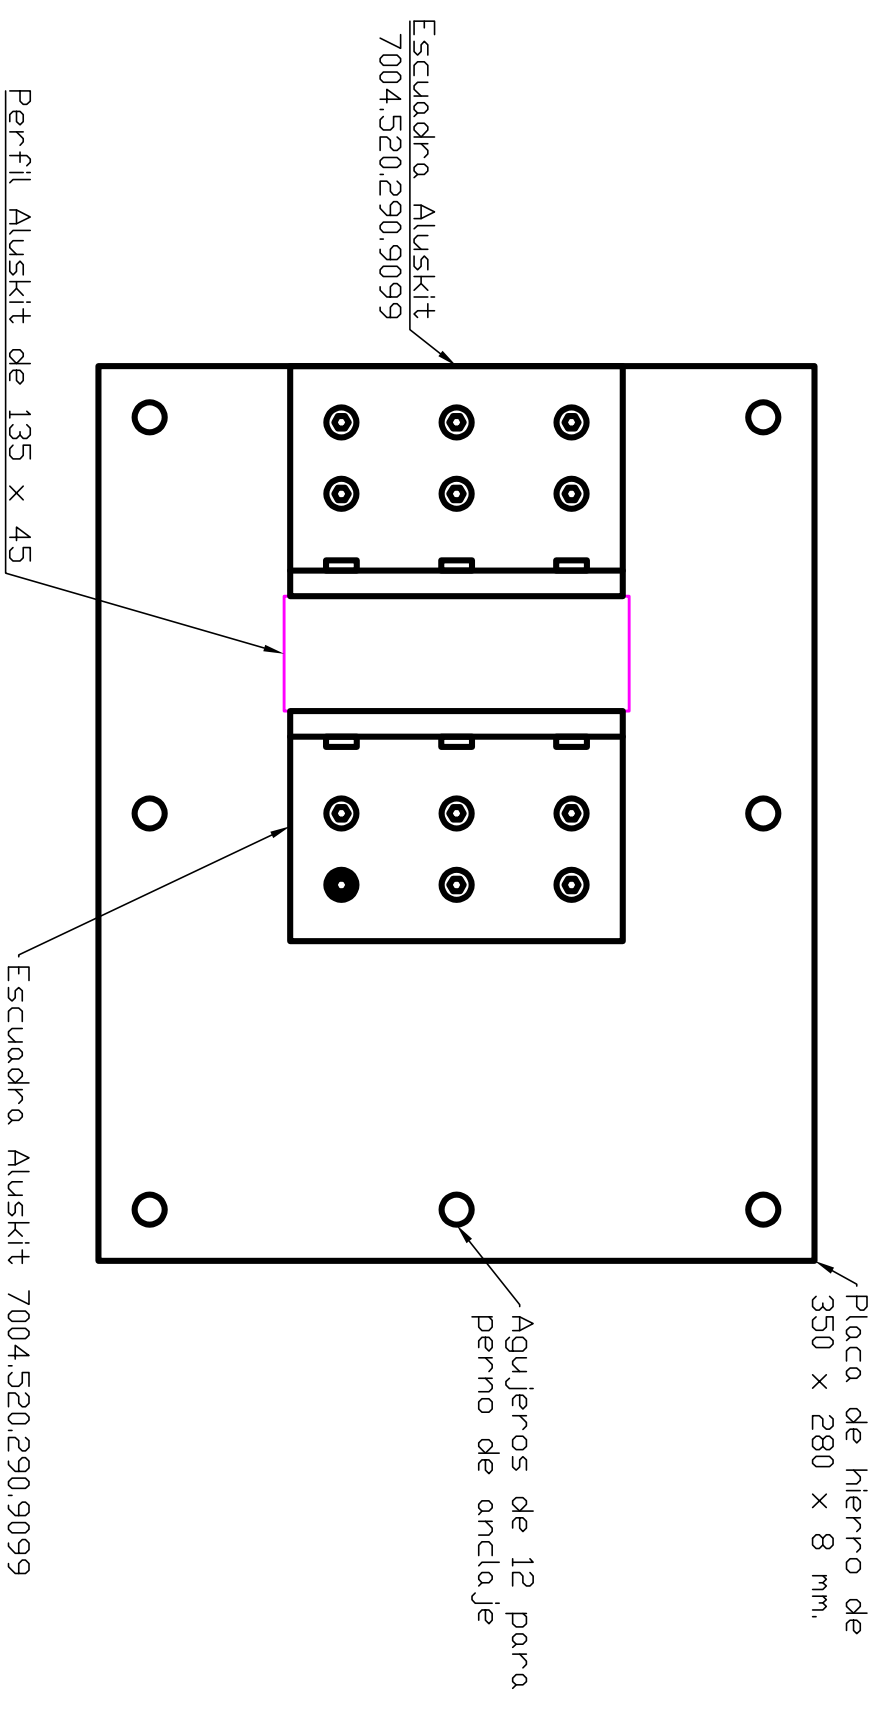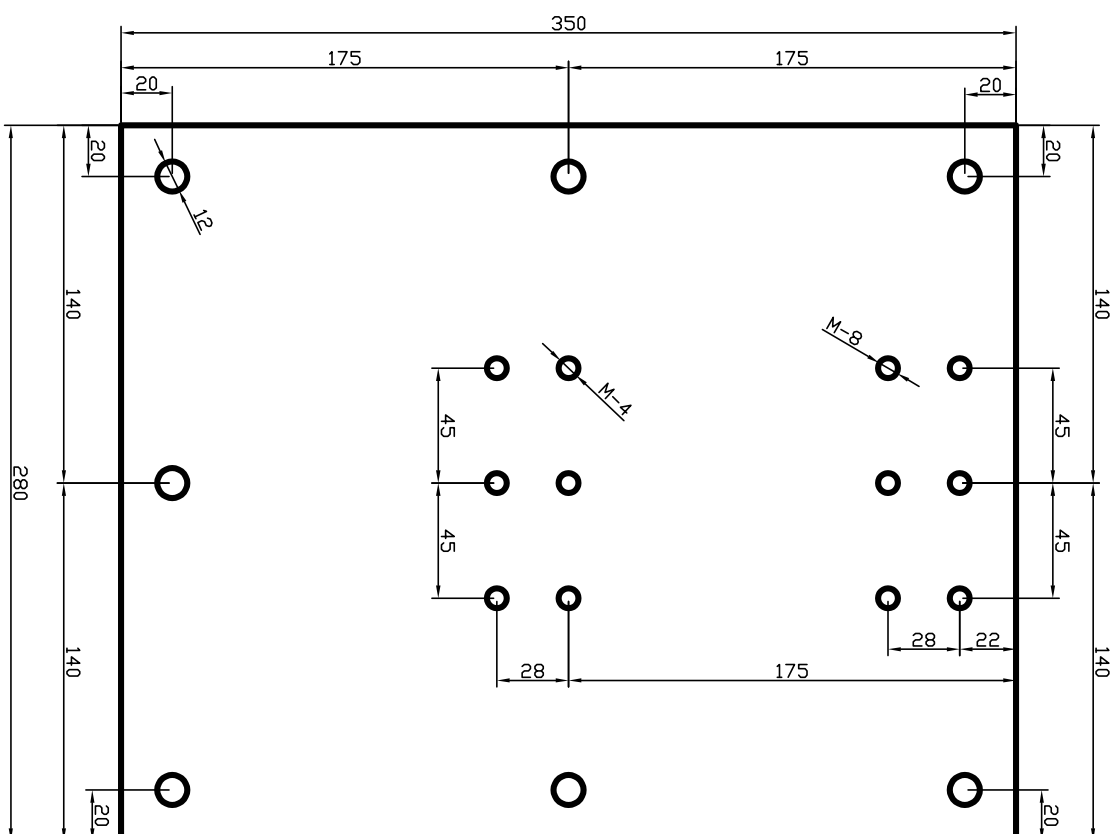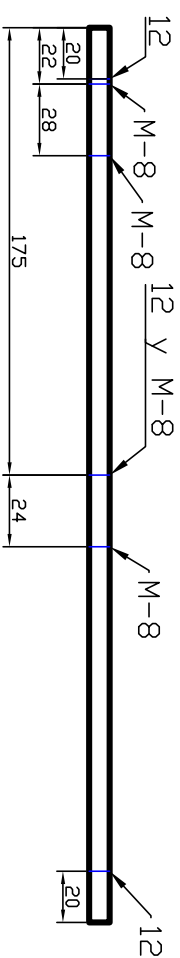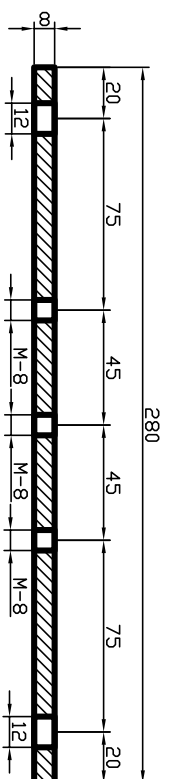

 Corporación RTVE		DIRECCIÓN DE ÁREA TÉCNICA	
Proyectado: Félix Gil		Edificio: TVE 28223 - Pozuelo de Alarcón - (MADRID)	
Dibujado: Félix Gil		INGENIERÍA Y SOPORTE DE ESTUDIOS Y U.U.MM.	
Fichero:		Placa de Suelo para Paneles hijos de Monitores Sedes Técnicas de RTVE	
Placa base realización		PANELES DE MONITORADO	
Plano nº :		FECHA : JUNIO - 2022 REFORMADO:	

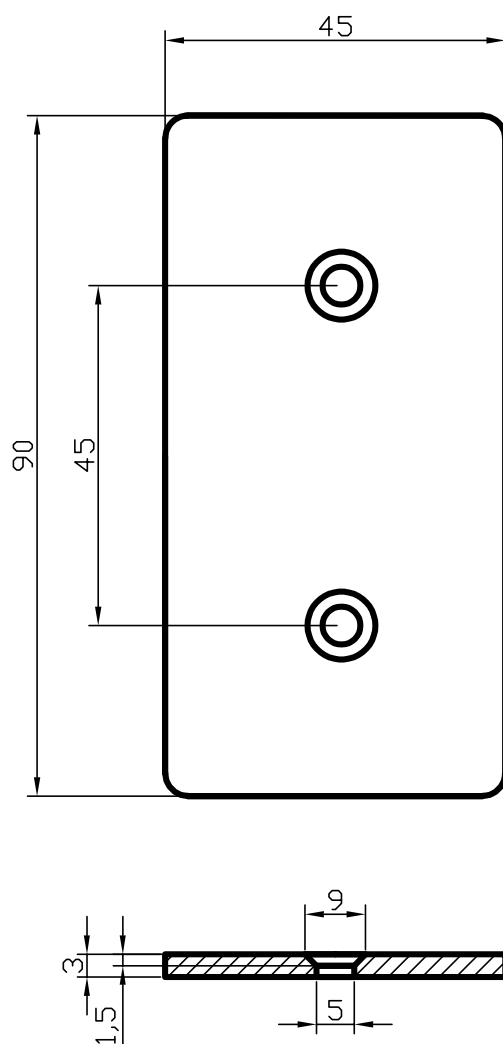

Corporación
RTVE

UNIDA DE INGENIERÍA Y SOPORTE DE ESTUDIOS Y UU.MM.

Edificio: TVE 28223 - Pozuelo de Alarcón - (MADRID)

PROYECTADO:
Félix Gil

DIBUJADO:
Félix Gil

FICHERO:

Tapa de Perfil

PLANO Nº :

TALLER DE TRANSFORMACIONES MECÁNICAS


Paneles de Monitores Fijo y Deslizante
Sedes Técnicas de RTVE

TAPA DE PERFIL ALUSKIT DE 90 x 45

ESCALA : **S.E.**

FECHA : **JUNIO - 2022**

REFORMADO:

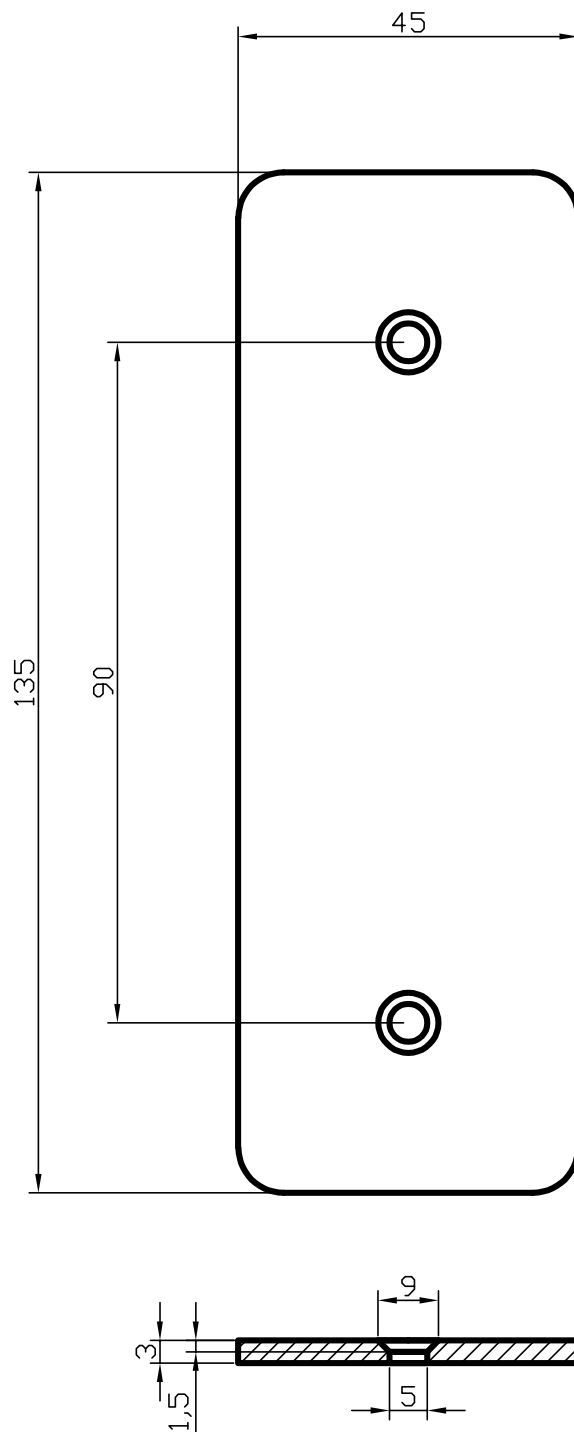

Corporación
RTVE

UNIDA DE INGENIERÍA Y SOPORTE DE ESTUDIOS Y UU.MM.

Edificio: TVE 28223 - Pozuelo de Alarcón - (MADRID)

PROYECTADO: Félix Gil	TALLER DE TRANSFORMACIONES MECÁNICAS	ESCALA : S.E.
DIBUJADO: Félix Gil	Paneles de Monitores Fijo y Deslizante Sedes Técnicas de RTVE	FECHA : JUNIO - 2022
FICHERO: Tapa de Perfil	TAPA DE PERFIL ALUSKIT DE 135 X 45	REFORMADO:
PLANO Nº :	-----	

